


彦根長浜都市計画第一種市街地再開発事業 総括図

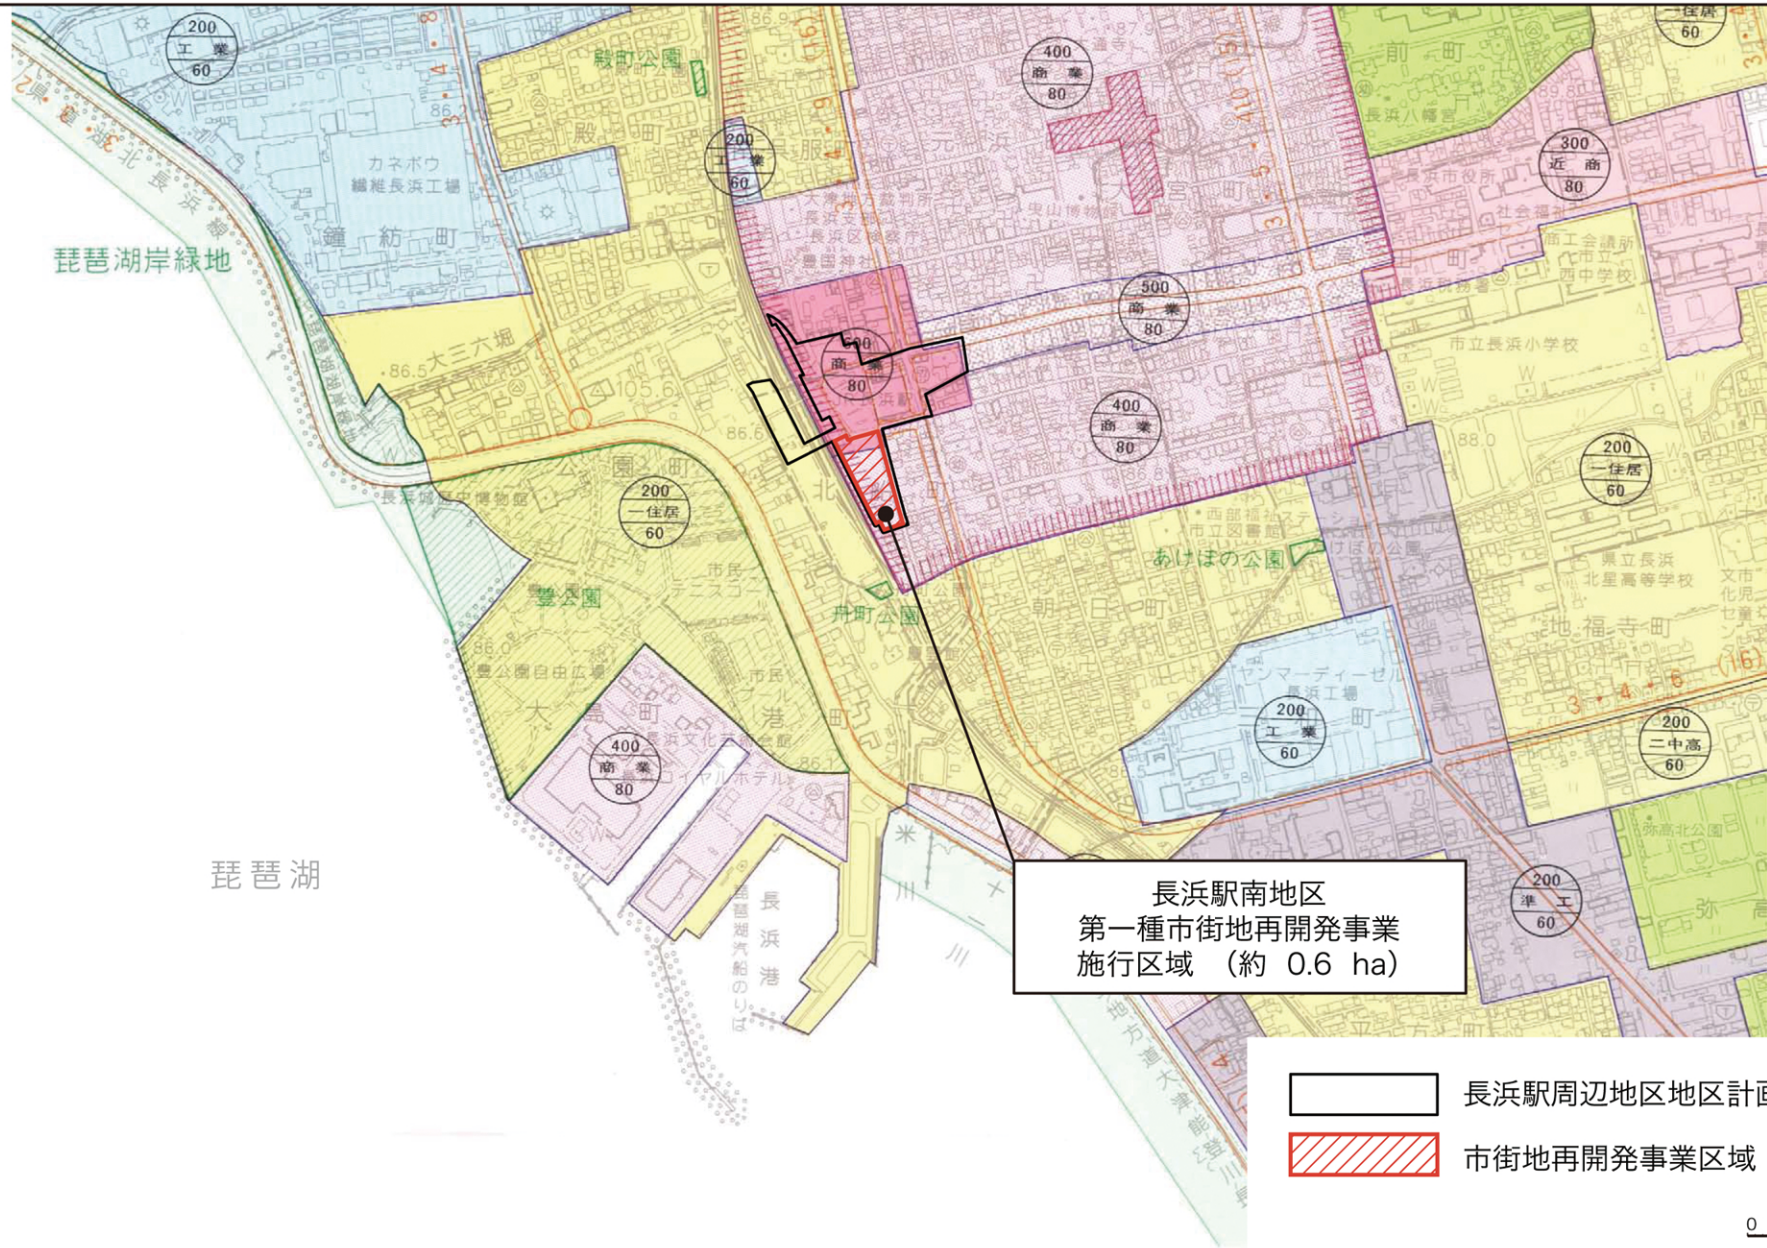

長浜駅南地区
第一種市街地再開発事業
施行区域 (約 0.6 ha)

長浜駅周辺地区地区計画区域
市街地再開発事業区域

縮尺 1:10,000