


計画図(変更前)

彦根長浜都市計画第一種市街地再開発事業の決定(長浜市決定)
 長浜駅東地区第一種市街地再開発事業

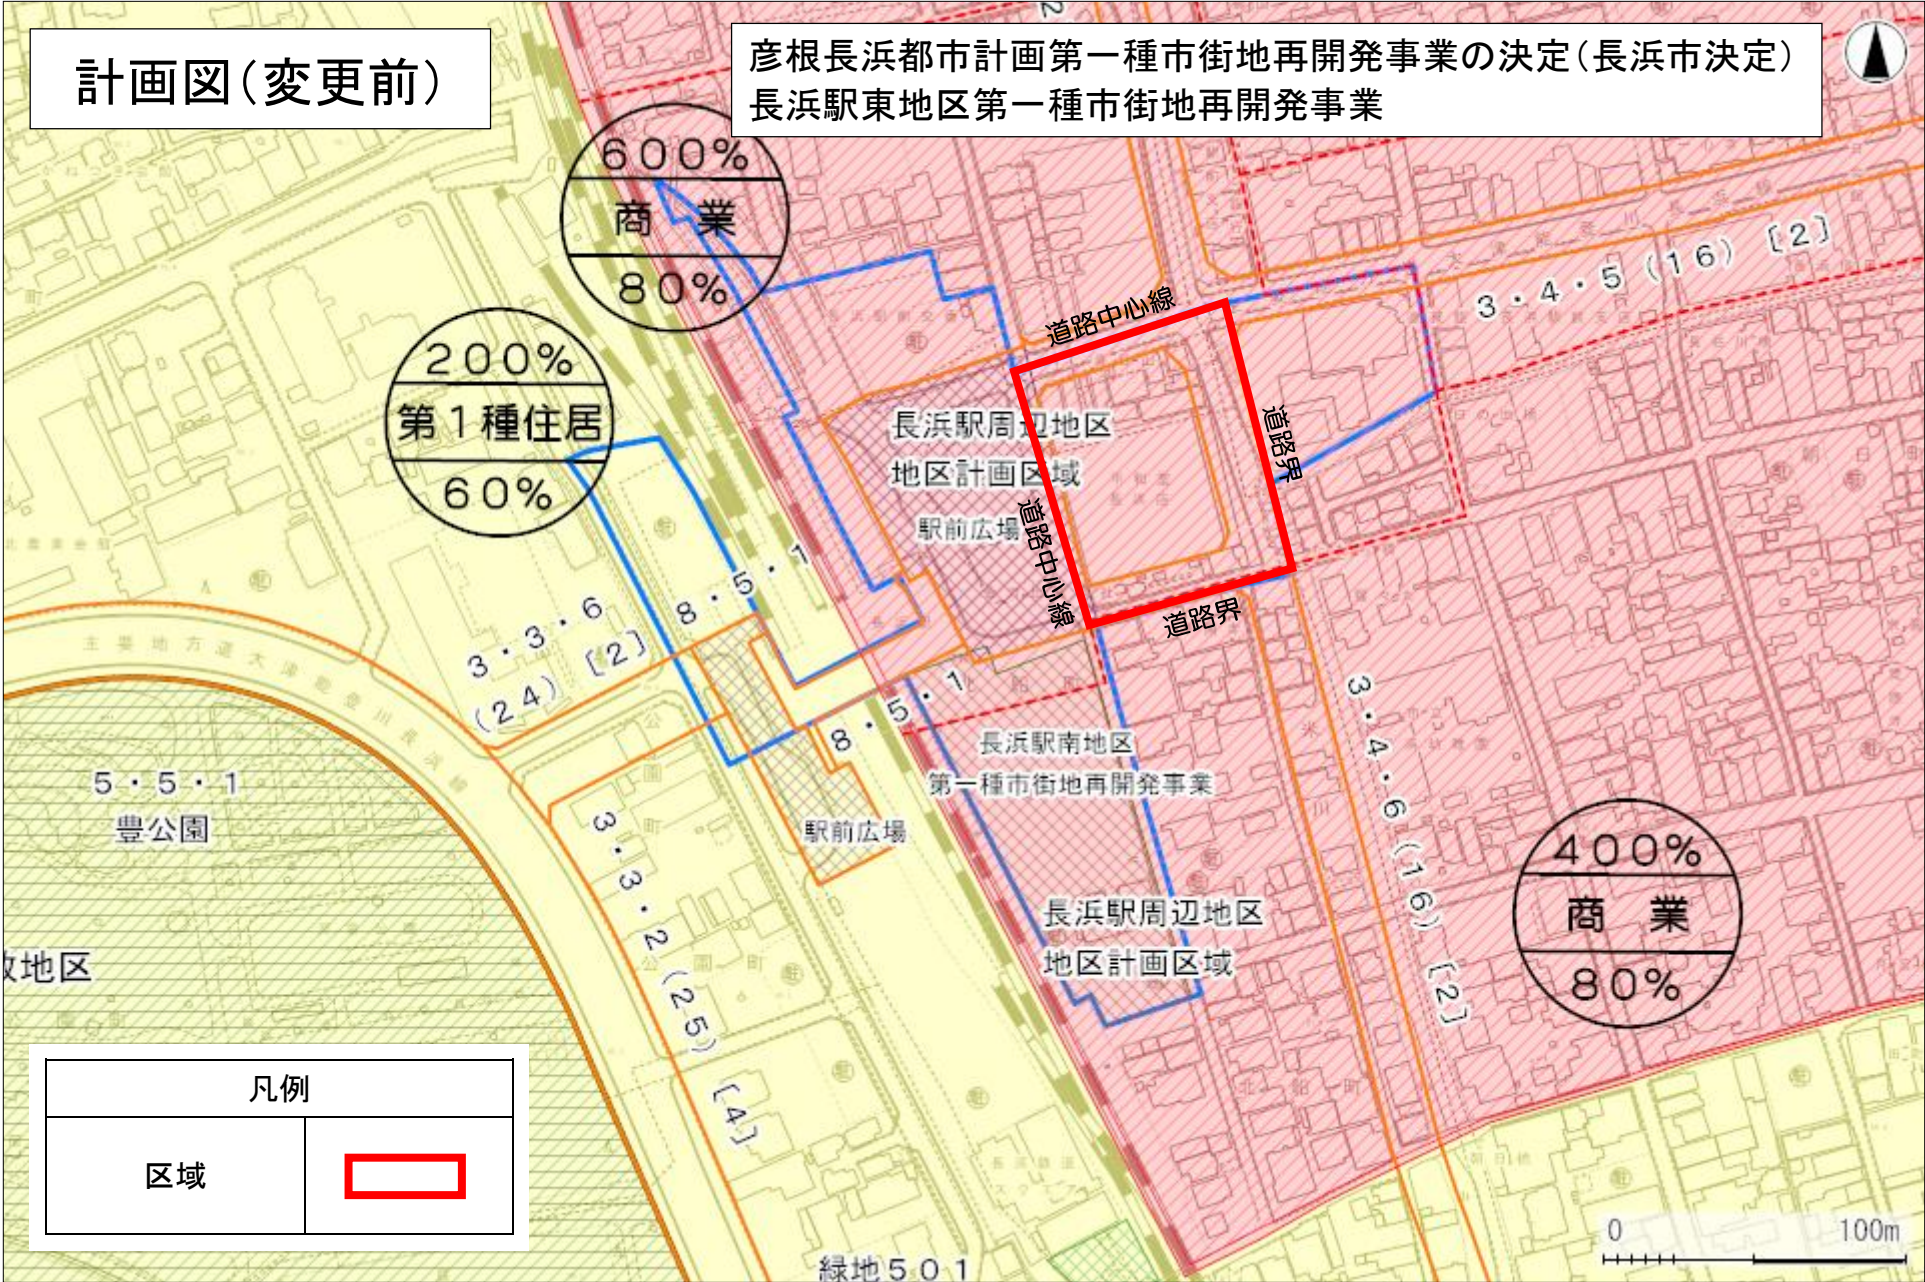

200%
 第1種住居
 60%

600%
 商業
 80%

400%
 商業
 80%

凡例	
区域	