



平面図 S=1 : 300

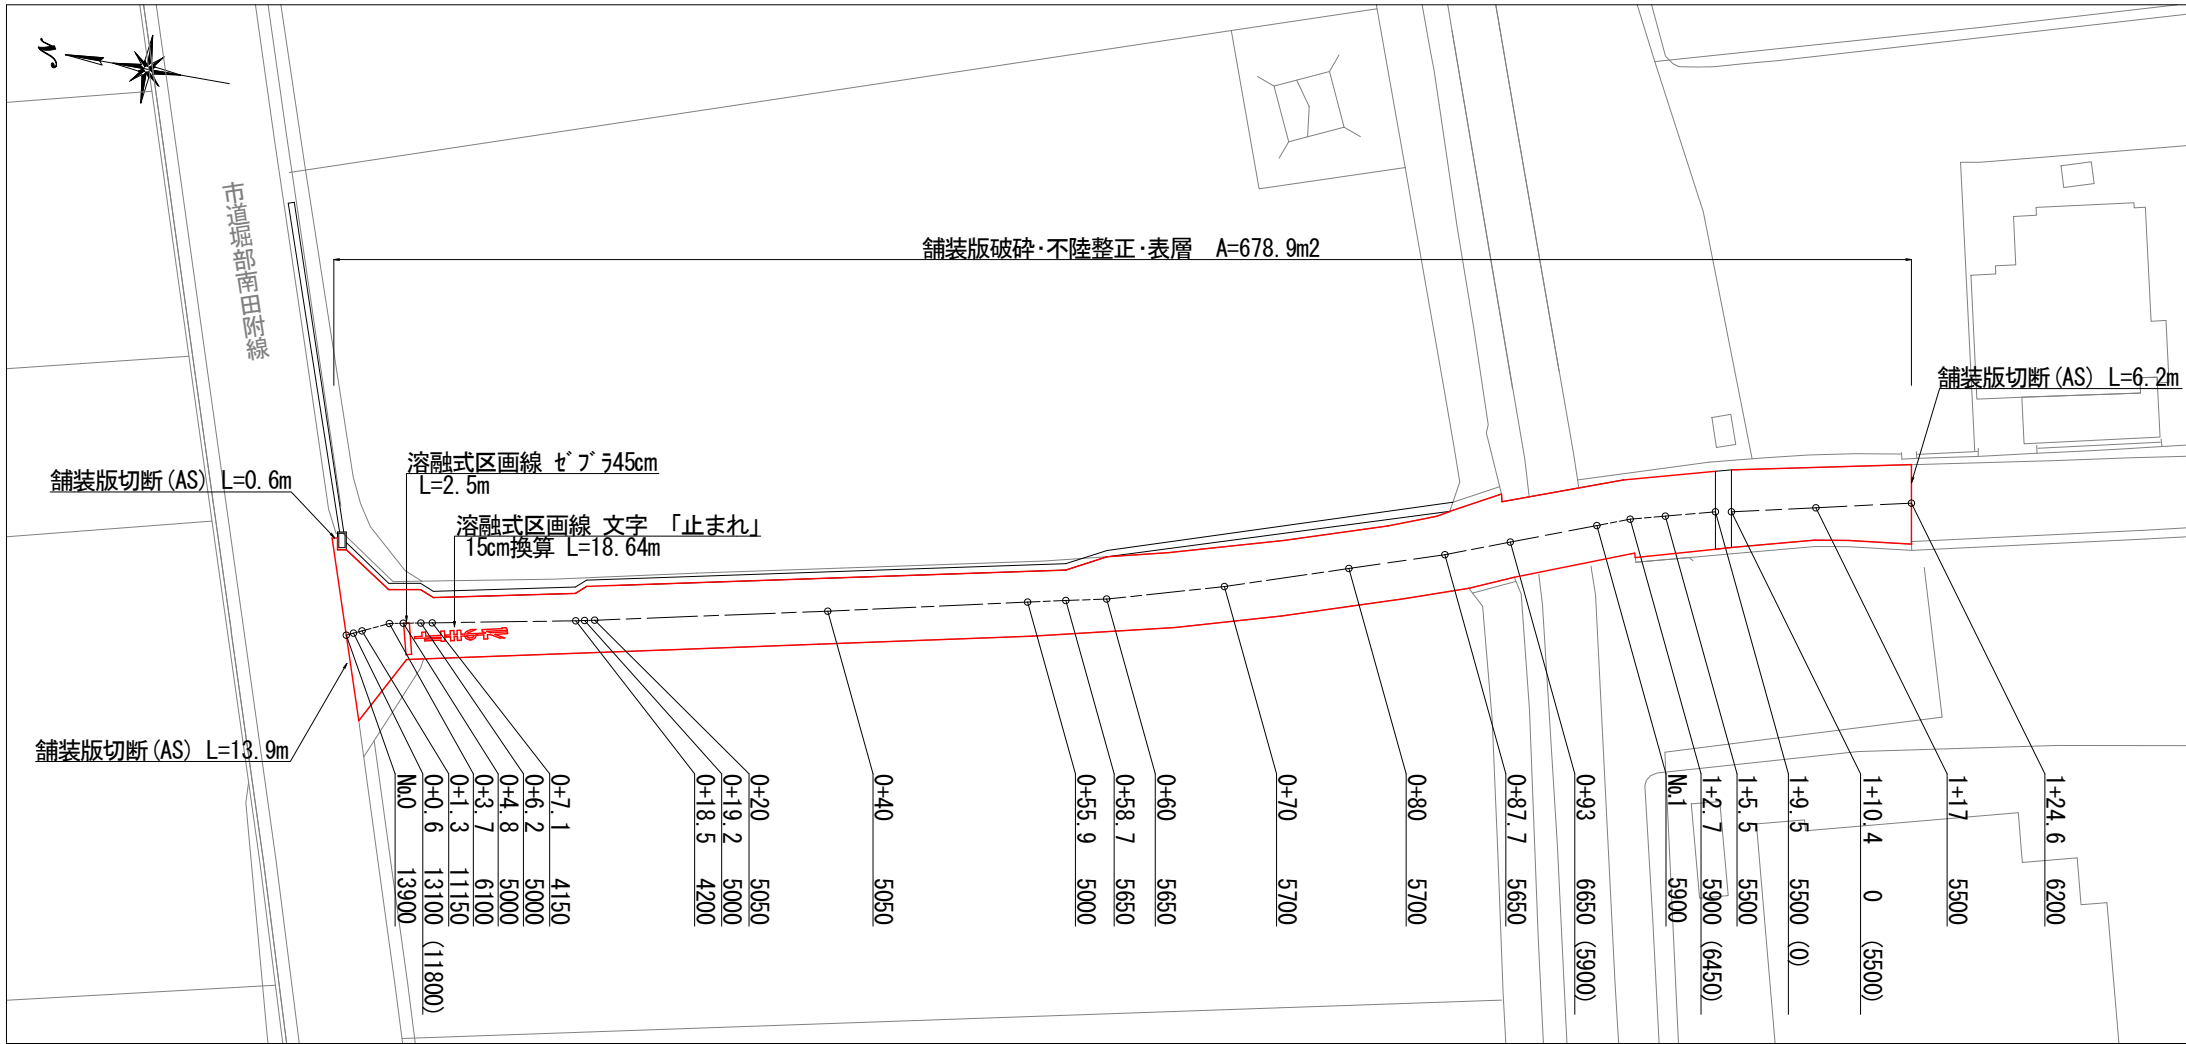

標準断面図 S=1 : 20

0+40

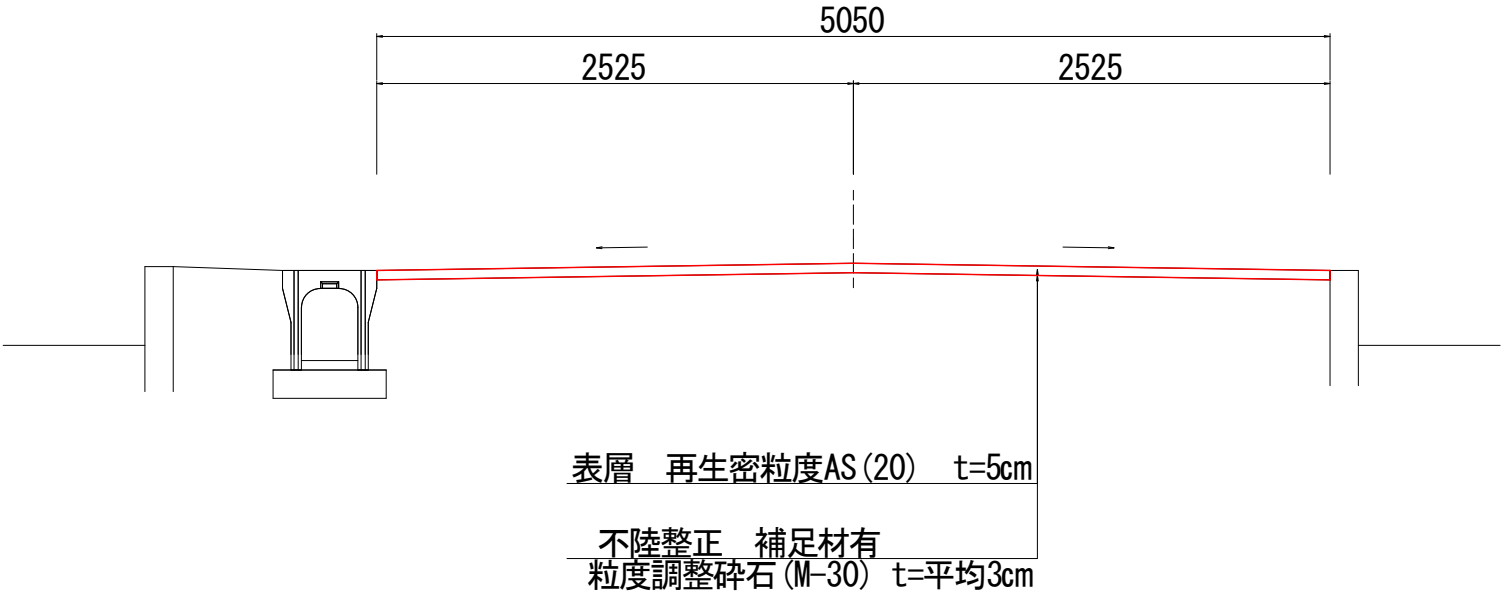

認可.実施	当 初
年度.番号	令和4年度 道河第23号
路 線 名	市道七条東堀部線
工 事 名	市道七条東堀部線舗装復旧工事
地 名	長浜市 堀部町
図 面 名	平面図 標準断面図
縮 尺	図 示
図 面 番 号	1 / 1
長浜市 道路河川課	