平面図　S=1:250

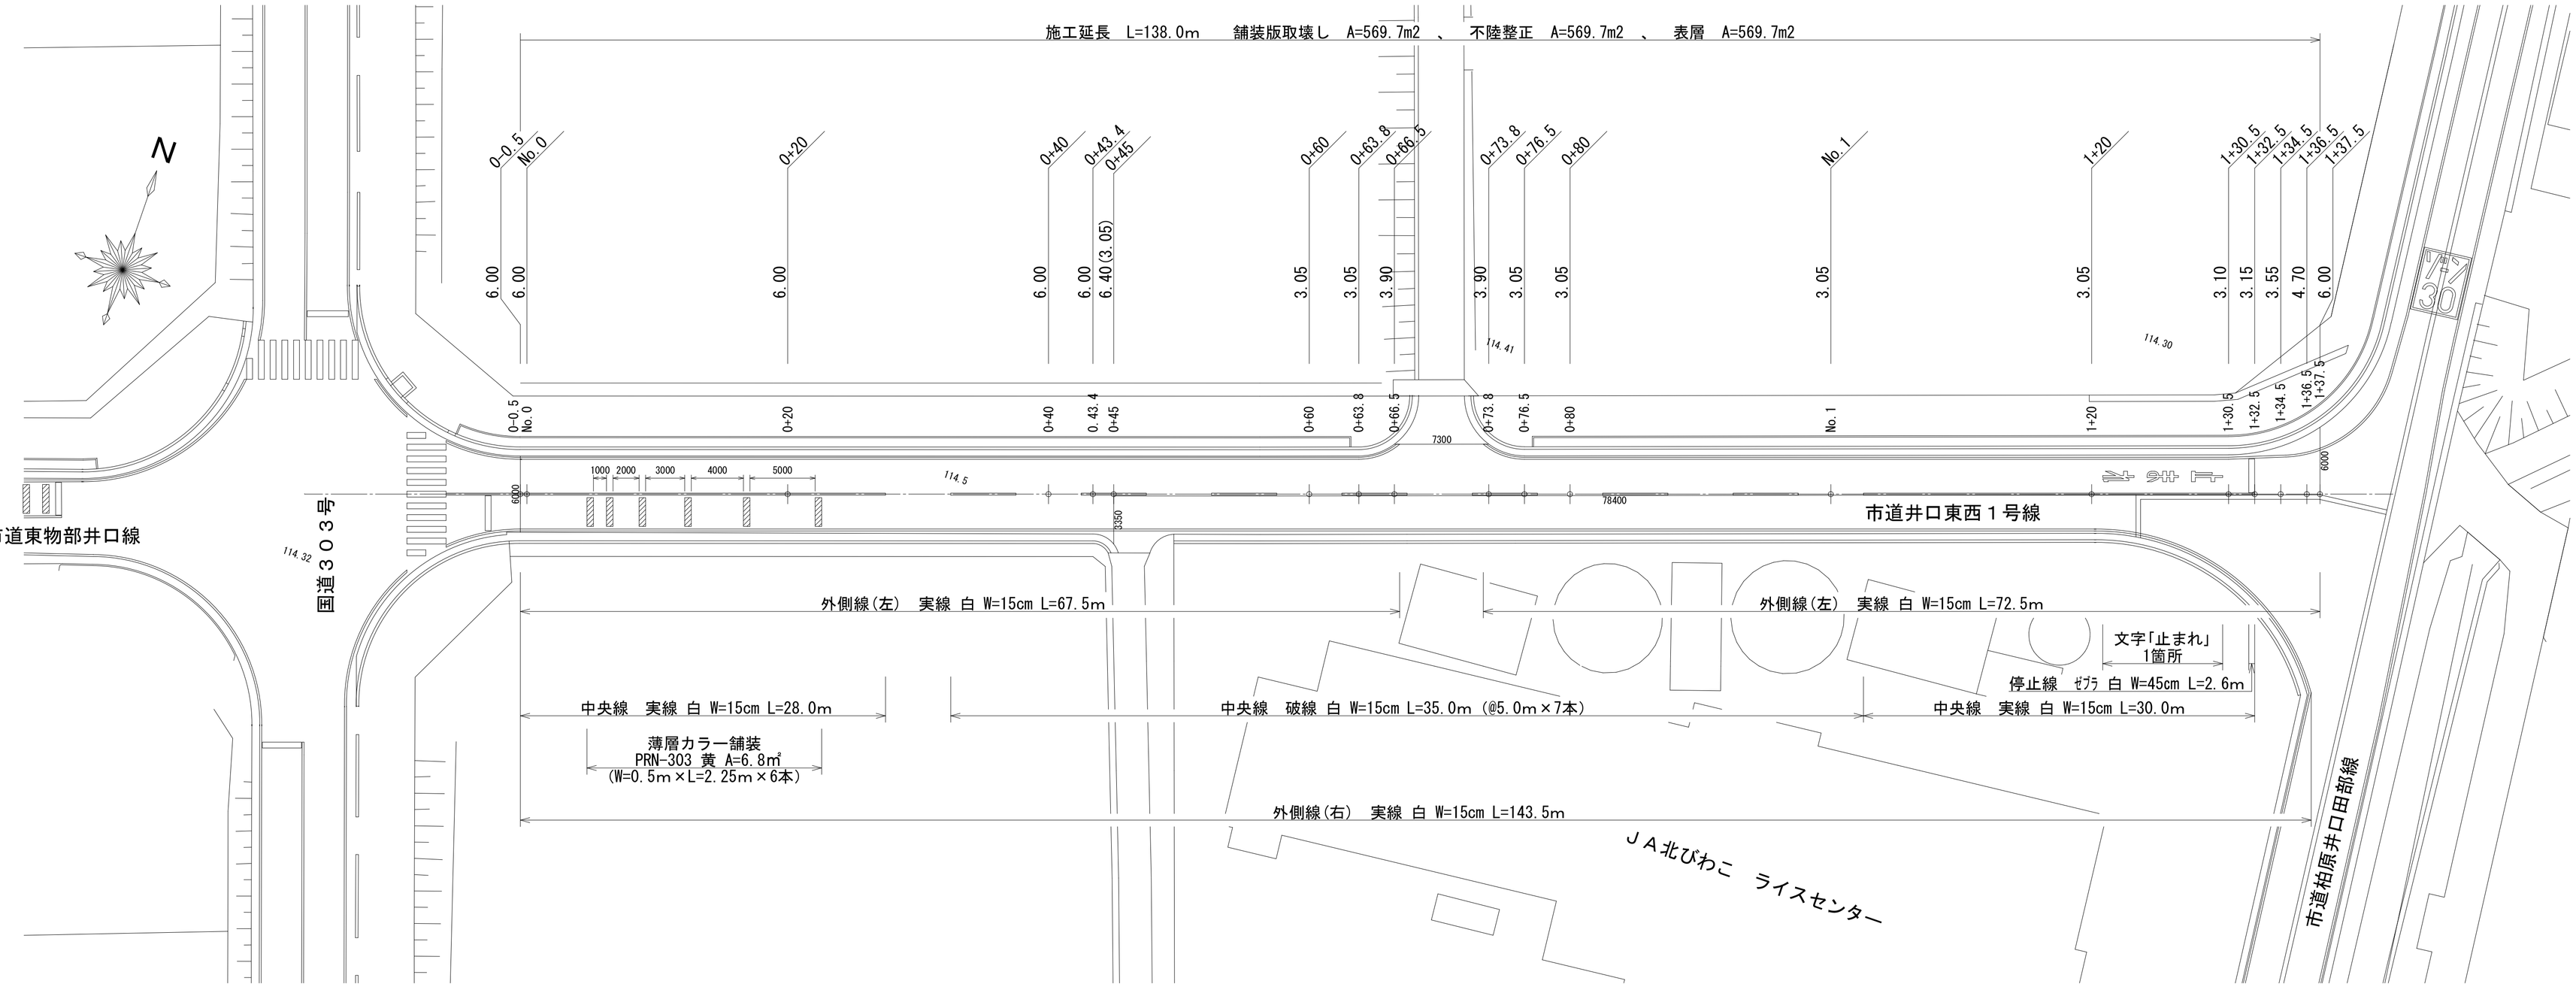

標準横断図　S=1:30

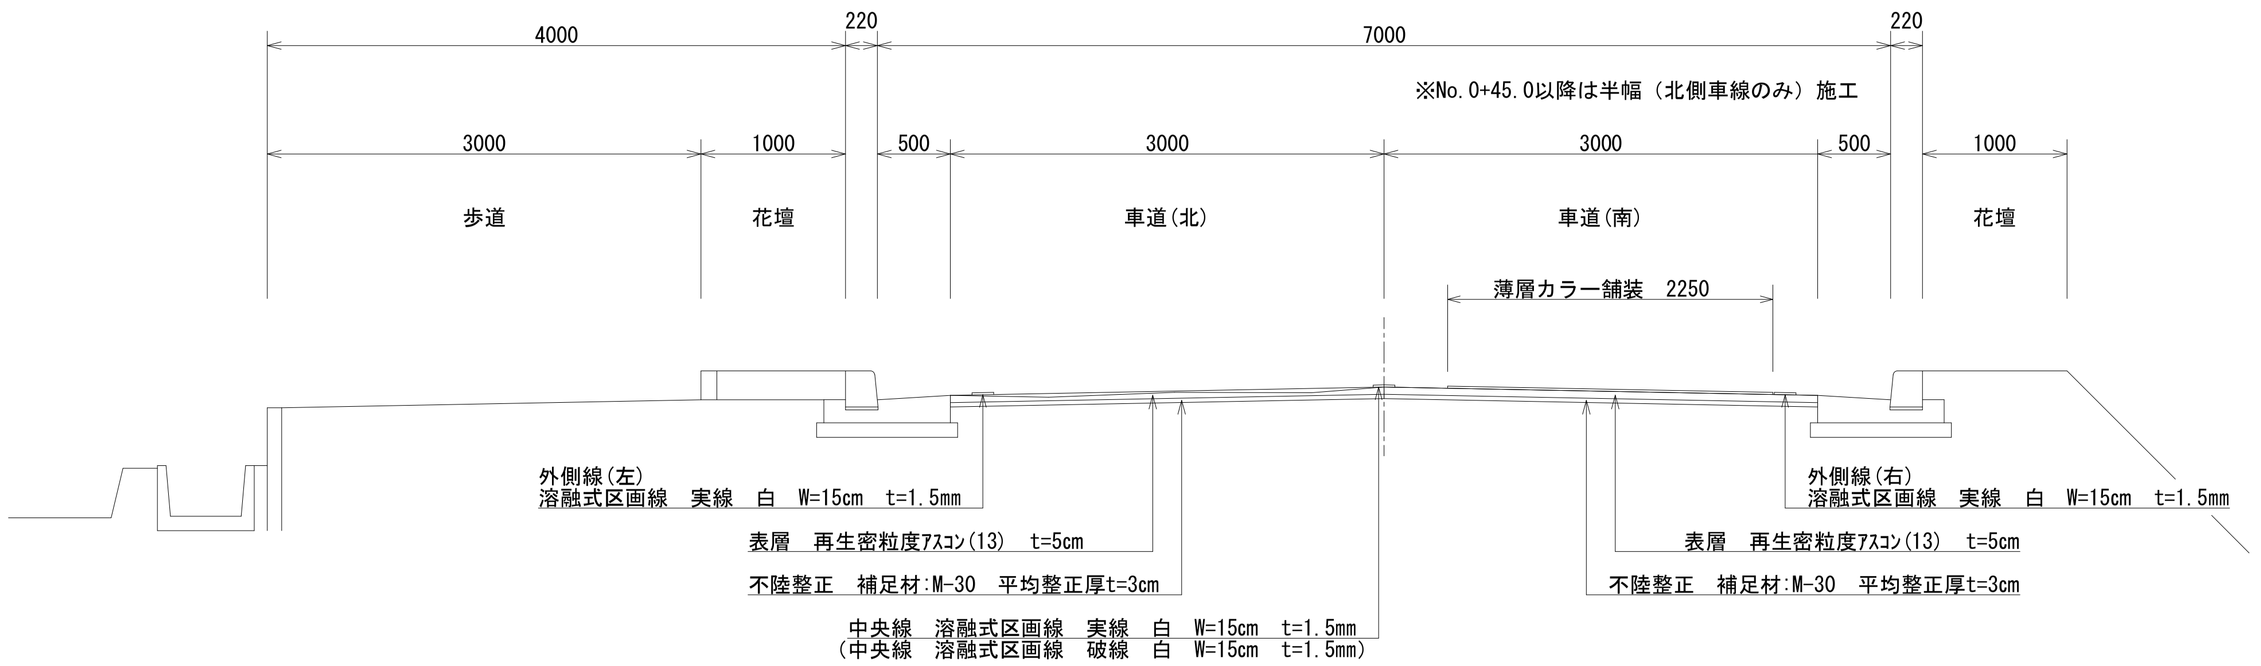

路面標示等参考図　S=1:60

文字「止まれ」
文字･記号 白
施工実延長　L=18.8m
※W=15cm換算

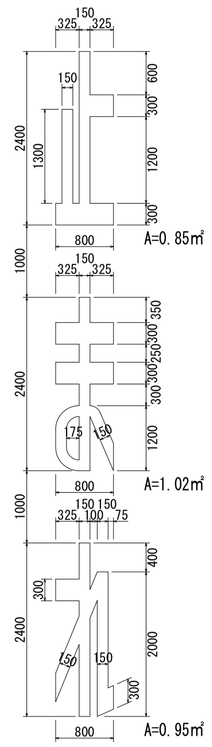

W=15cm換算
(0.85+1.02+0.95)/0.15=18.8m

薄層カラー舗装
PRN-303 ゼブラ 黄
施工面積　A=6.8m²

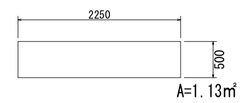

@1.13m²*6本=6.78m²

工事番号	令和４年度　北建第３１号
工事名称	市道井口東西１号線舗装修繕工事
施工箇所	長浜市高月町井口
図面名称	平面図、標準横断図 路面標示等参考図　縮尺　図示
実施	当初　第　回変更
長浜市北部振興局建設課	図面番号　1/1