


▲ 誘発目地を示す。


50%に縮小

		<div><div></div><div>坂井建築設計事務所</div><div>滋賀県長浜市大森町1-0-3番地5 TEL 0749-73-2144 FAX 0749-73-2738 1級建築士登録 第157111号 坂井 久泰</div></div>	工事名称	木之本地区雪寒基地新築工事																													
			図面名称	立面図																													
			<table><tr><th>SCALE</th><th>APPR'D</th><th>CHECK'D</th><th>DRAWN</th><th>CHARGE</th><th>SEAL</th><th>DRAWING NO</th></tr><tr><td>A 1 1/100</td><td></td><td></td><td>2022・8・28</td><td></td><td></td><td rowspan="2">A 12 / 23</td></tr><tr><td>A 3 1/200</td><td></td><td></td><td></td><td></td><td></td></tr></table>												SCALE	APPR'D	CHECK'D	DRAWN	CHARGE	SEAL	DRAWING NO	A 1 1/100			2022・8・28			A 12 / 23	A 3 1/200				
SCALE	APPR'D	CHECK'D	DRAWN	CHARGE	SEAL	DRAWING NO																											
A 1 1/100			2022・8・28			A 12 / 23																											
A 3 1/200																																	

## 参考図

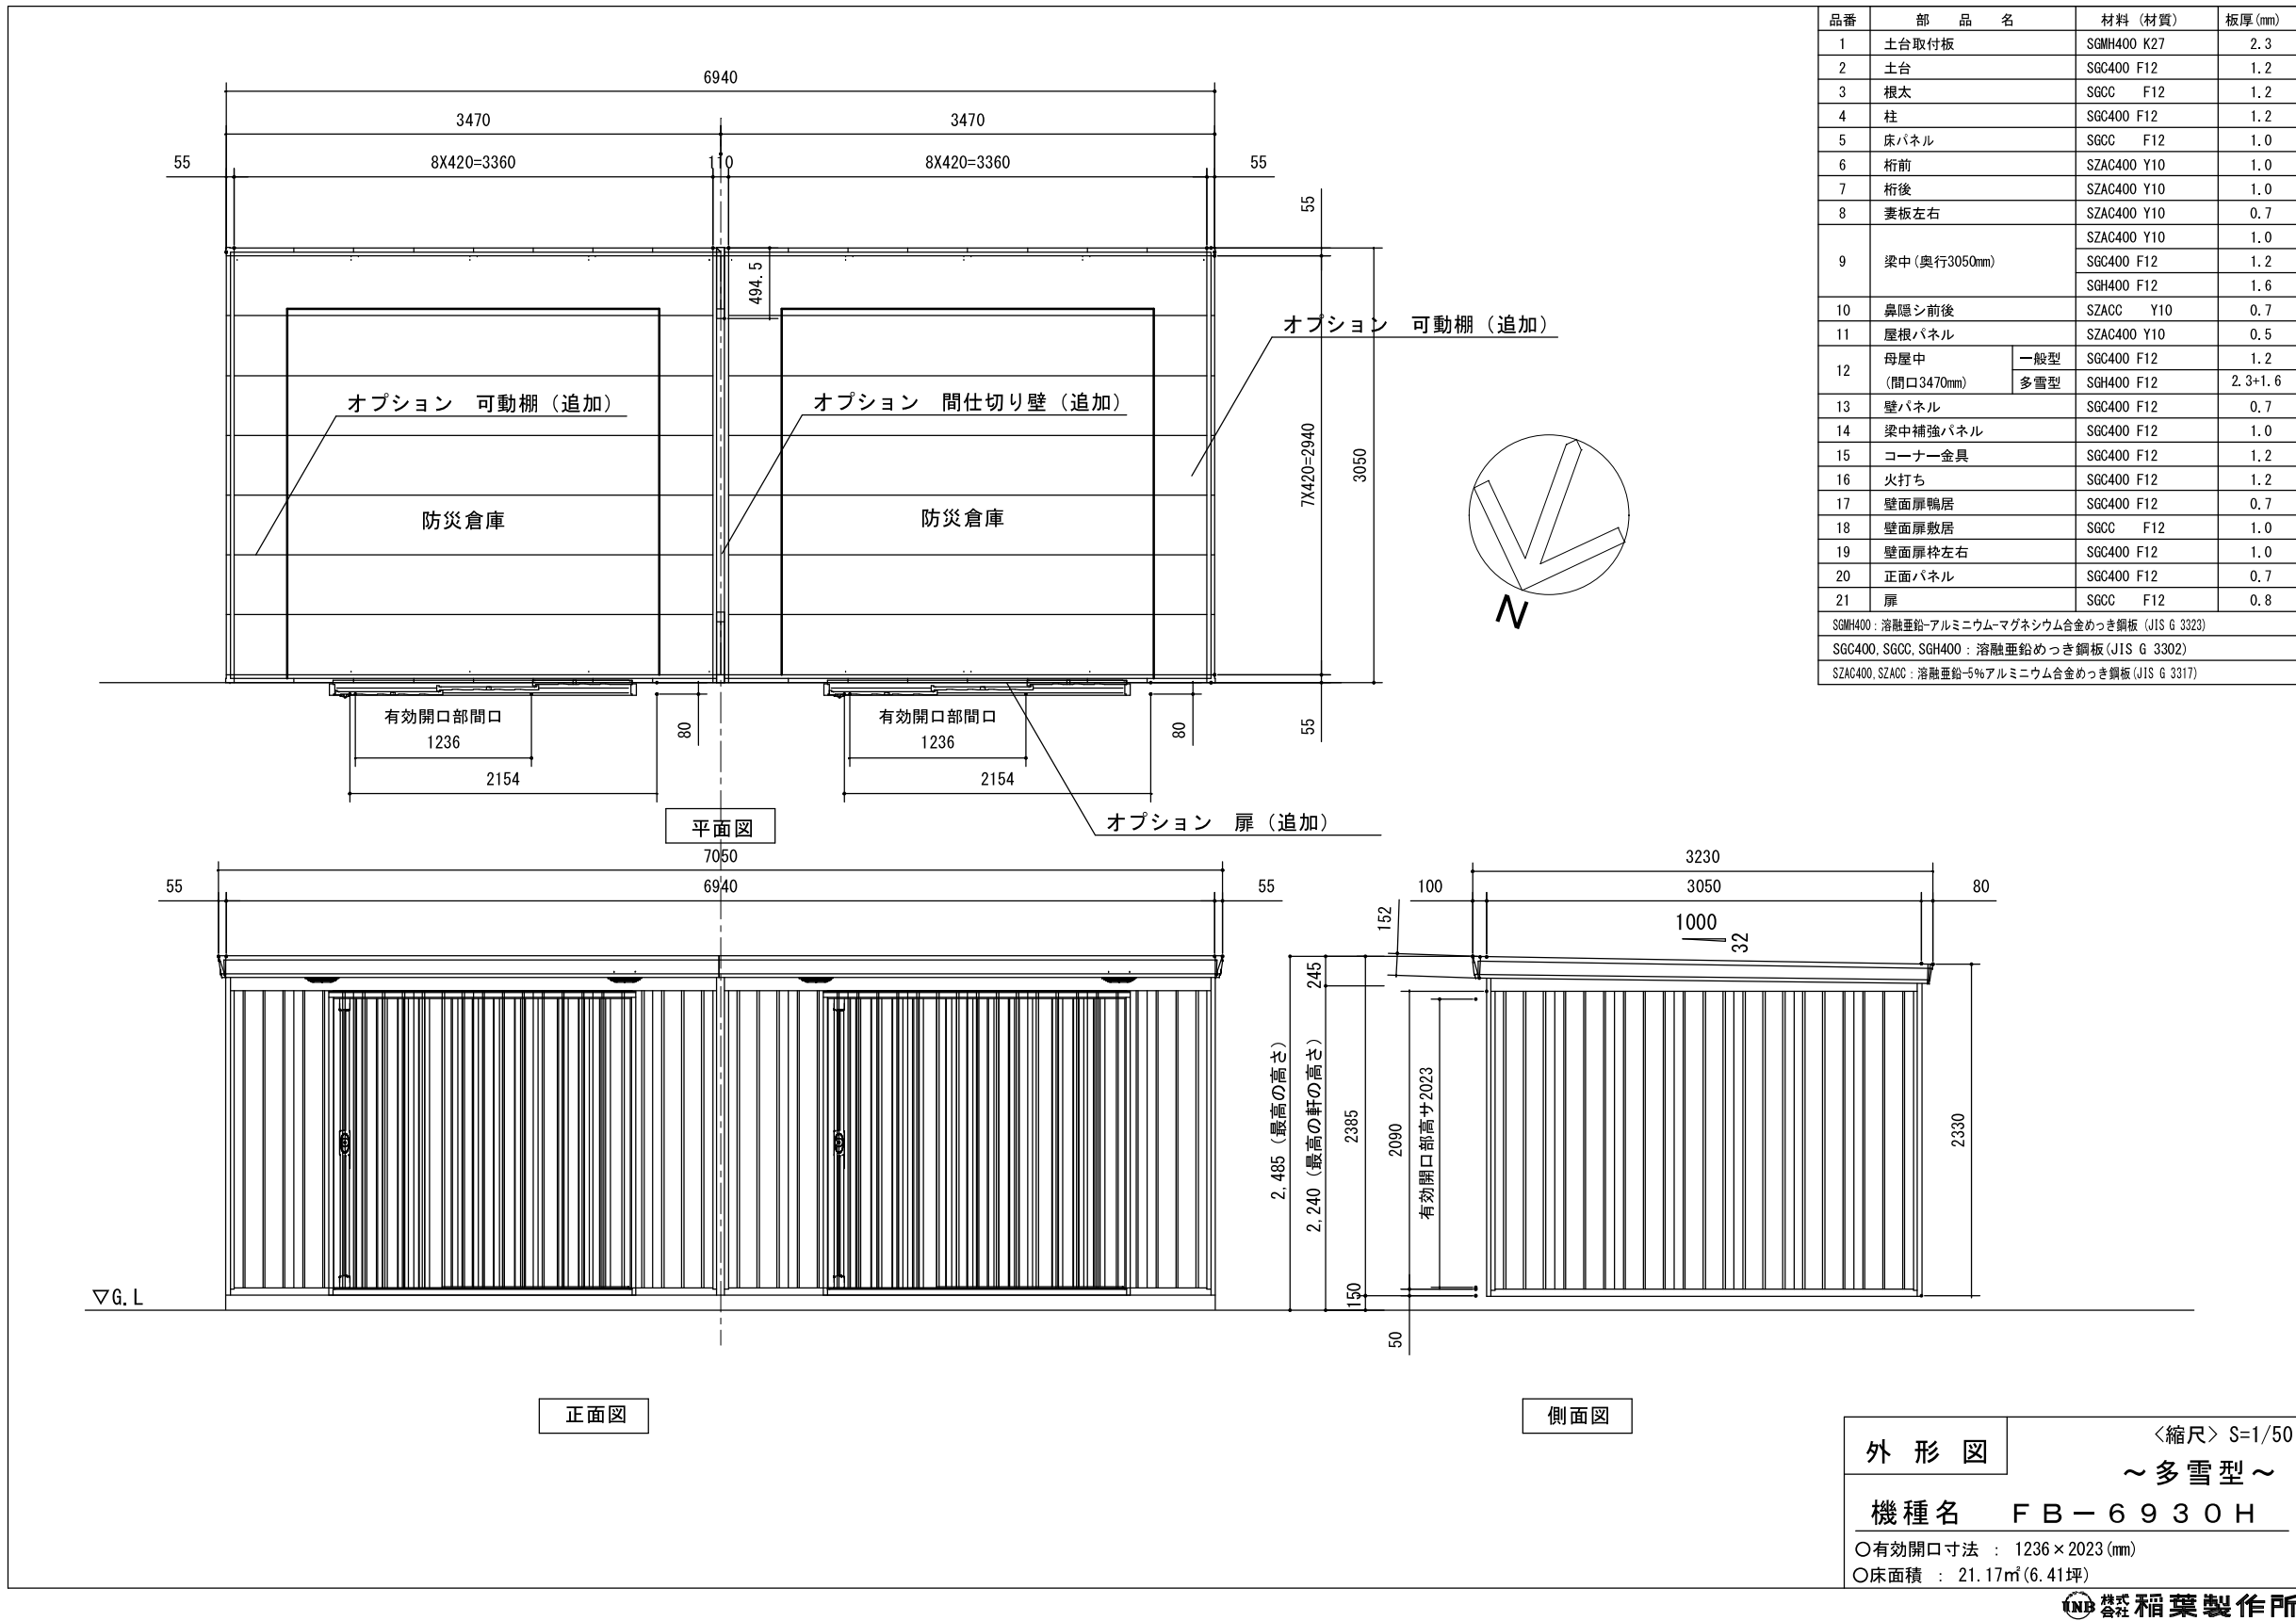


※法第20条第1項第4号イに適合 ・ 屋根面への昇降が出来るよう雪下ろし用の脚立を設置します。  
※雪下ろし表示板を設置する事。

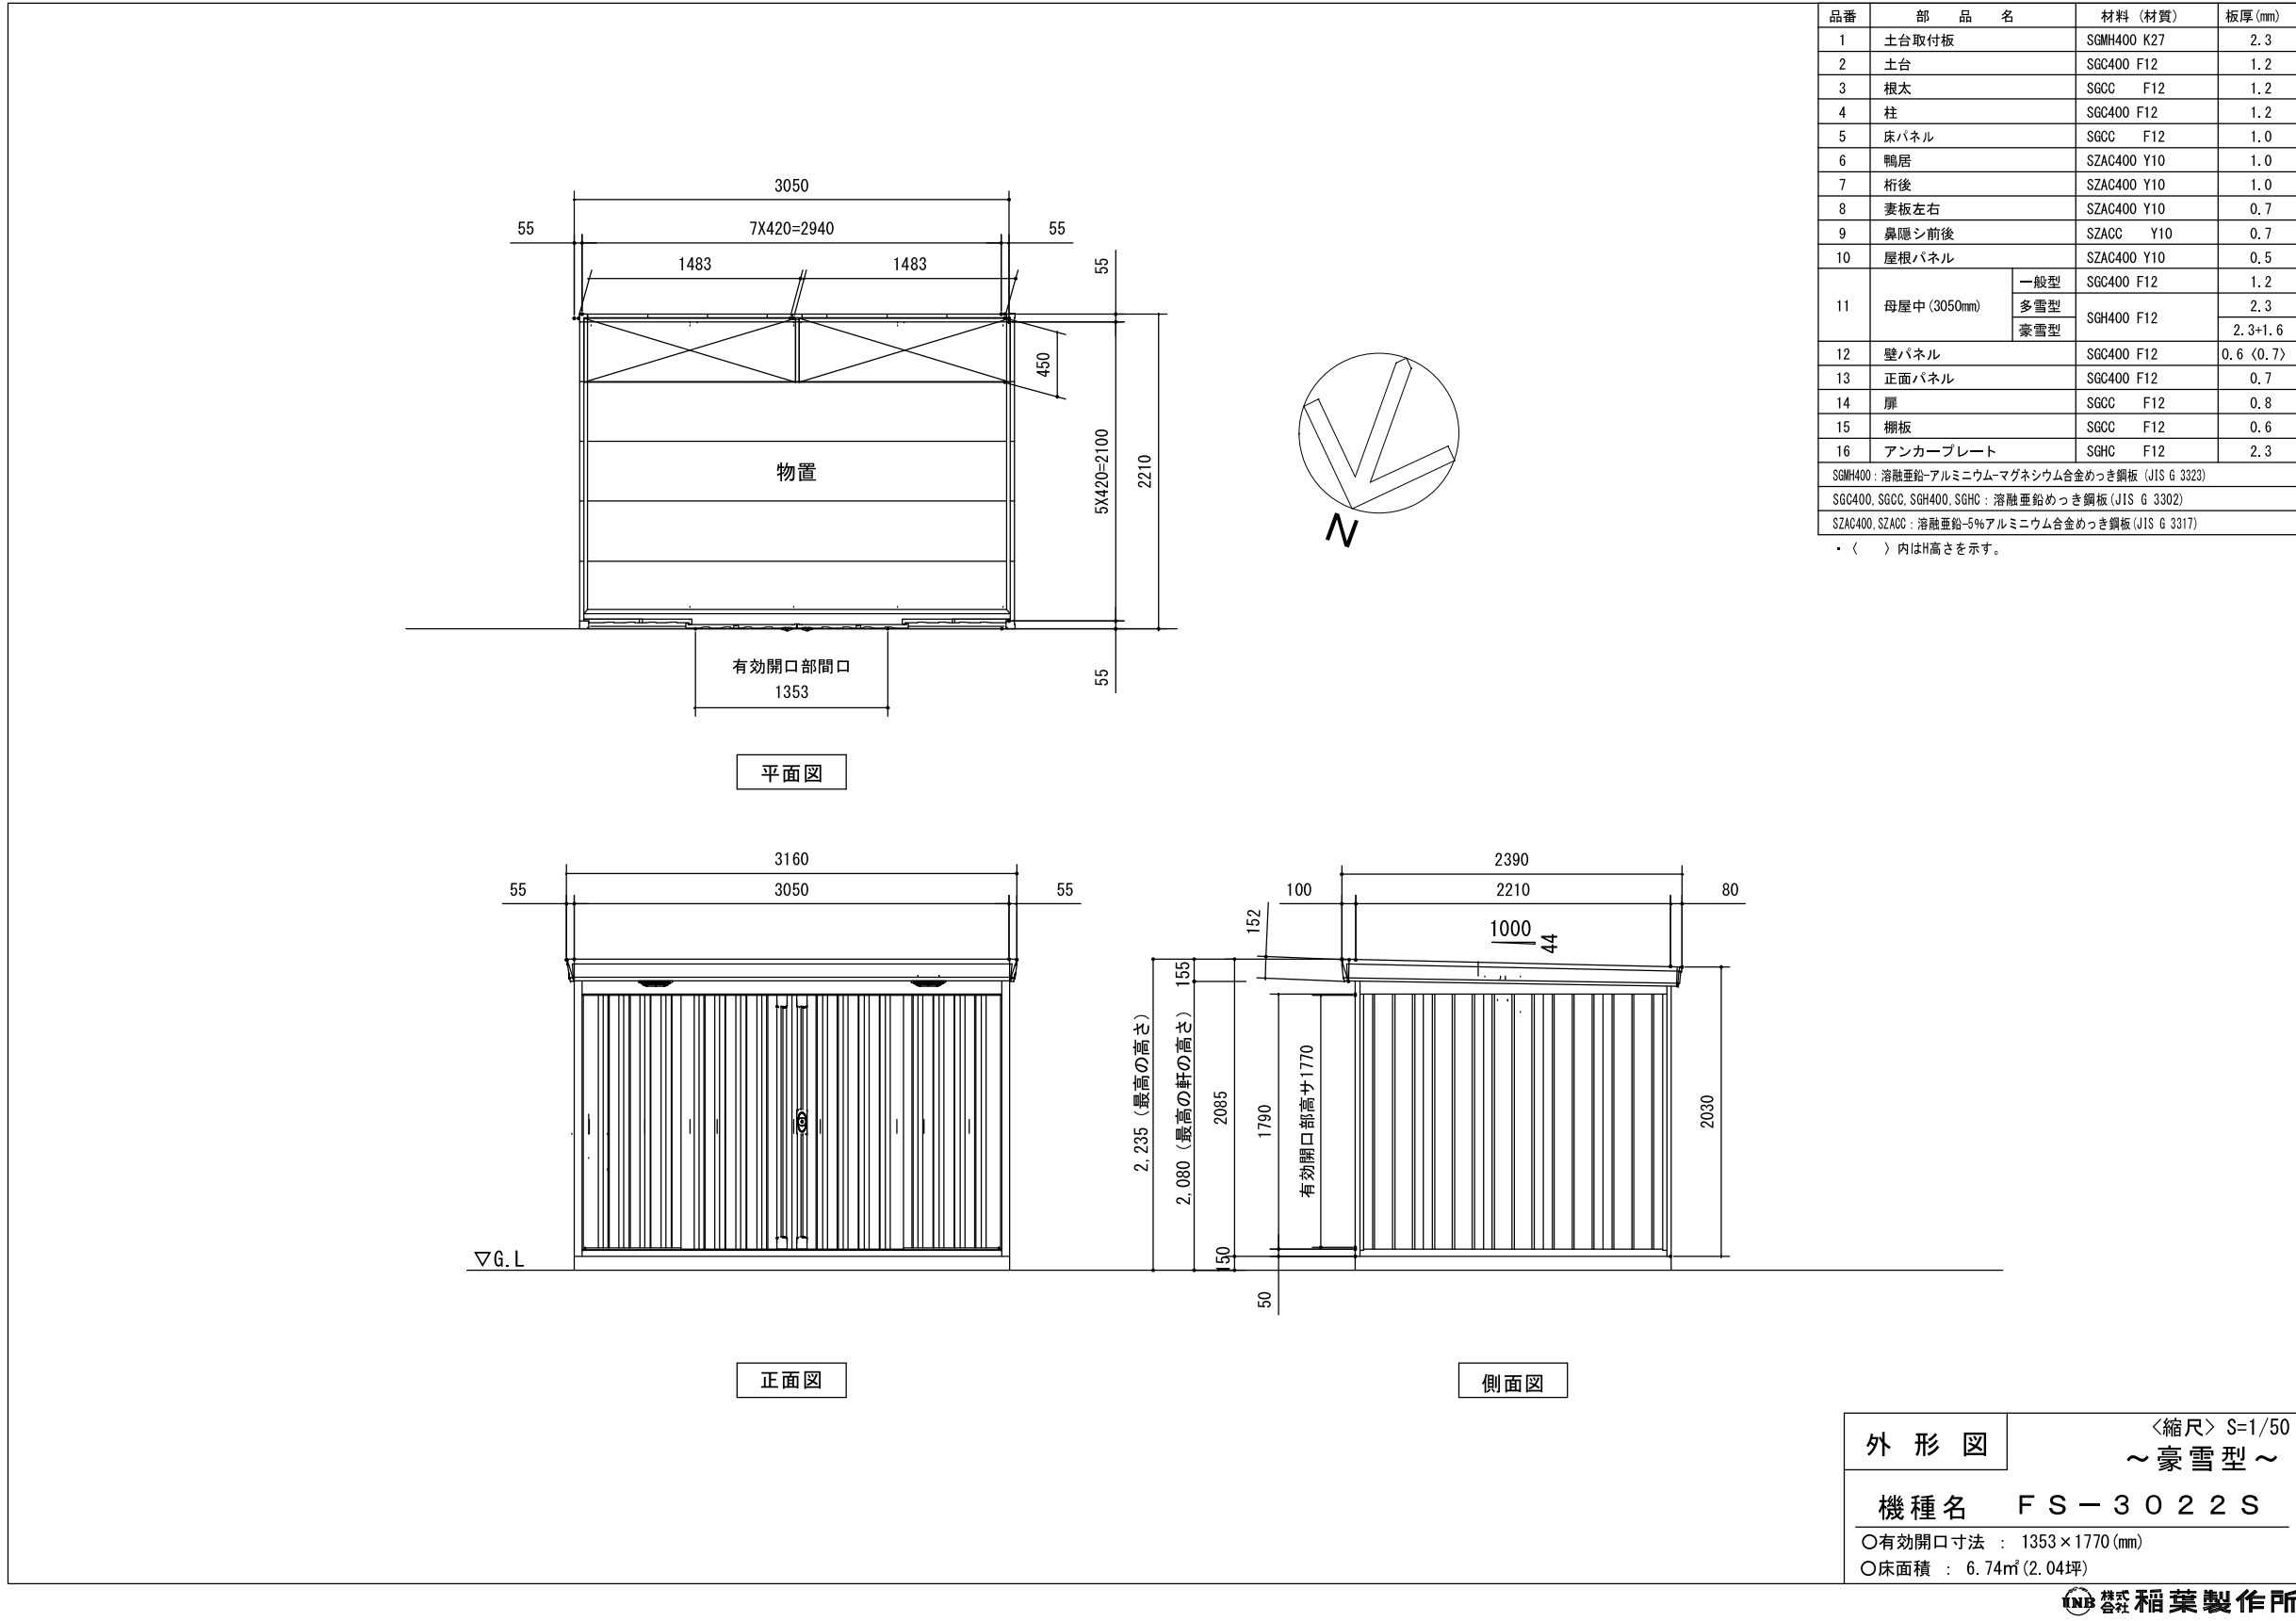


※法第20条第1項第4号イに適合 ・ 屋根面への昇降が出来るよう雪下ろし用の脚立を設置します。  
※雪下ろし表示板を設置する事。

1台

1台

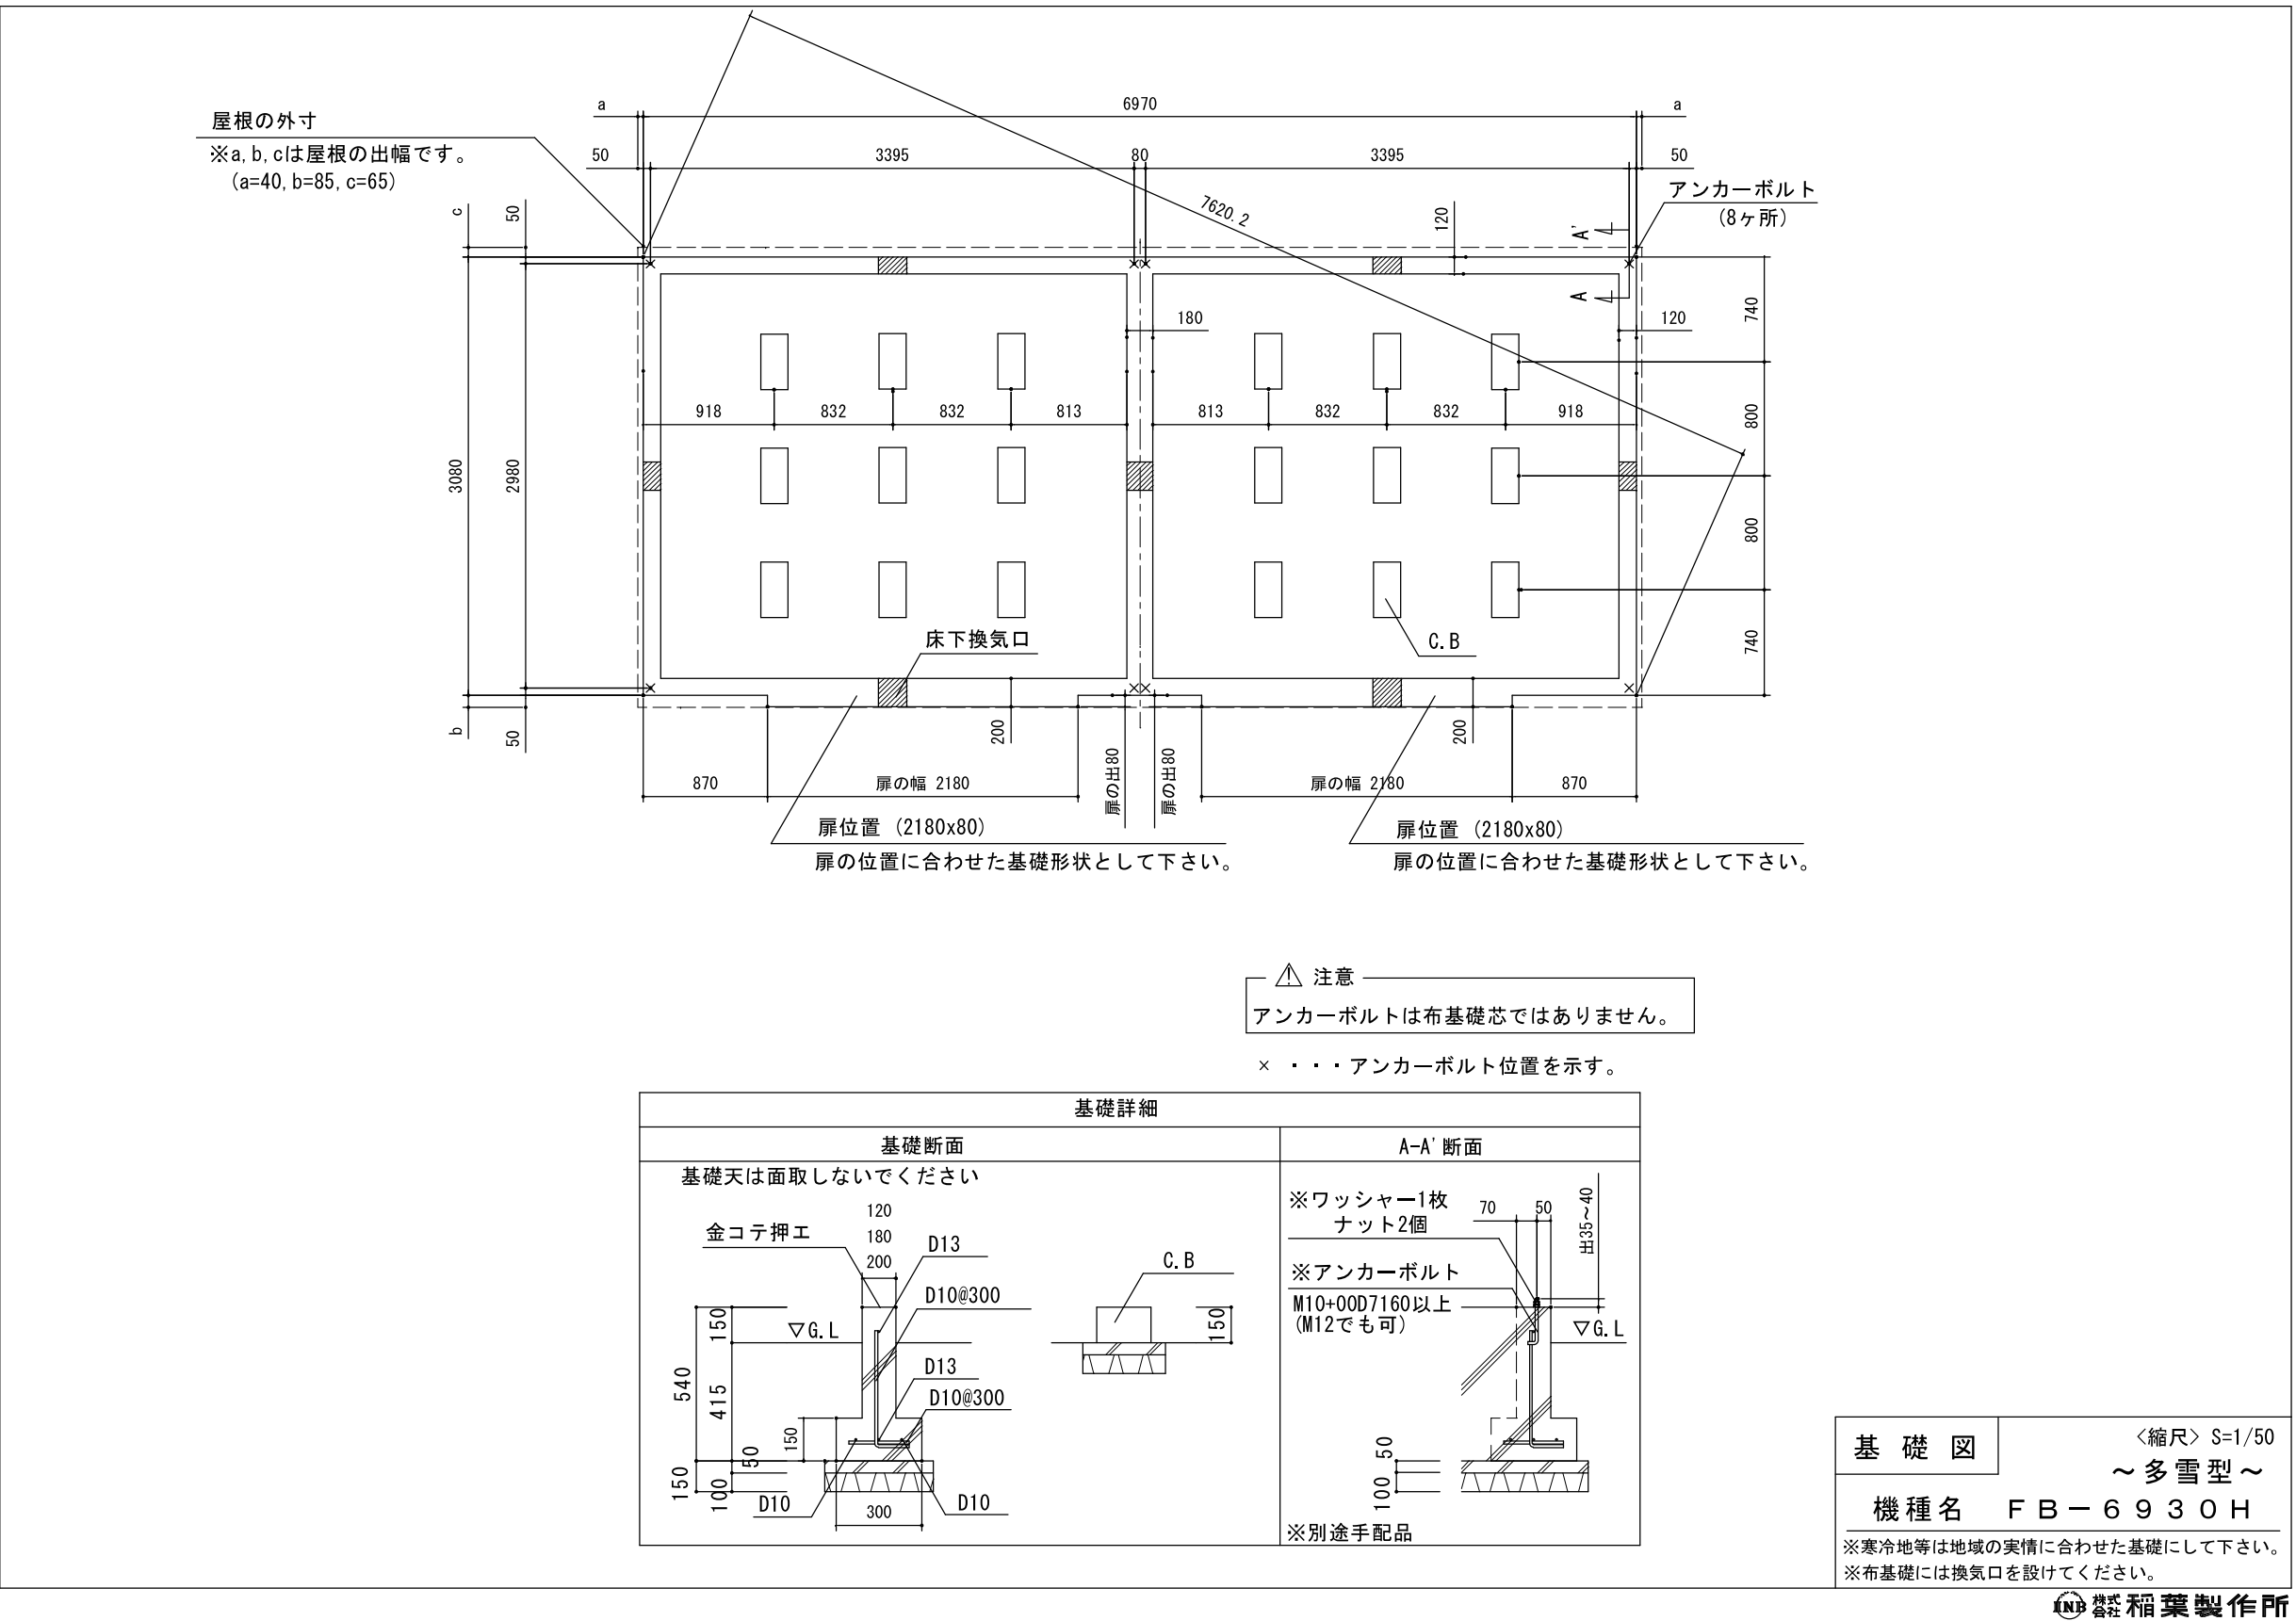

※法第20条第1項第4号イに適合 ・ 屋根面への昇降が出来るよう雪下ろし用の脚立を設置します。  
※雪下ろし表示板を設置する事。

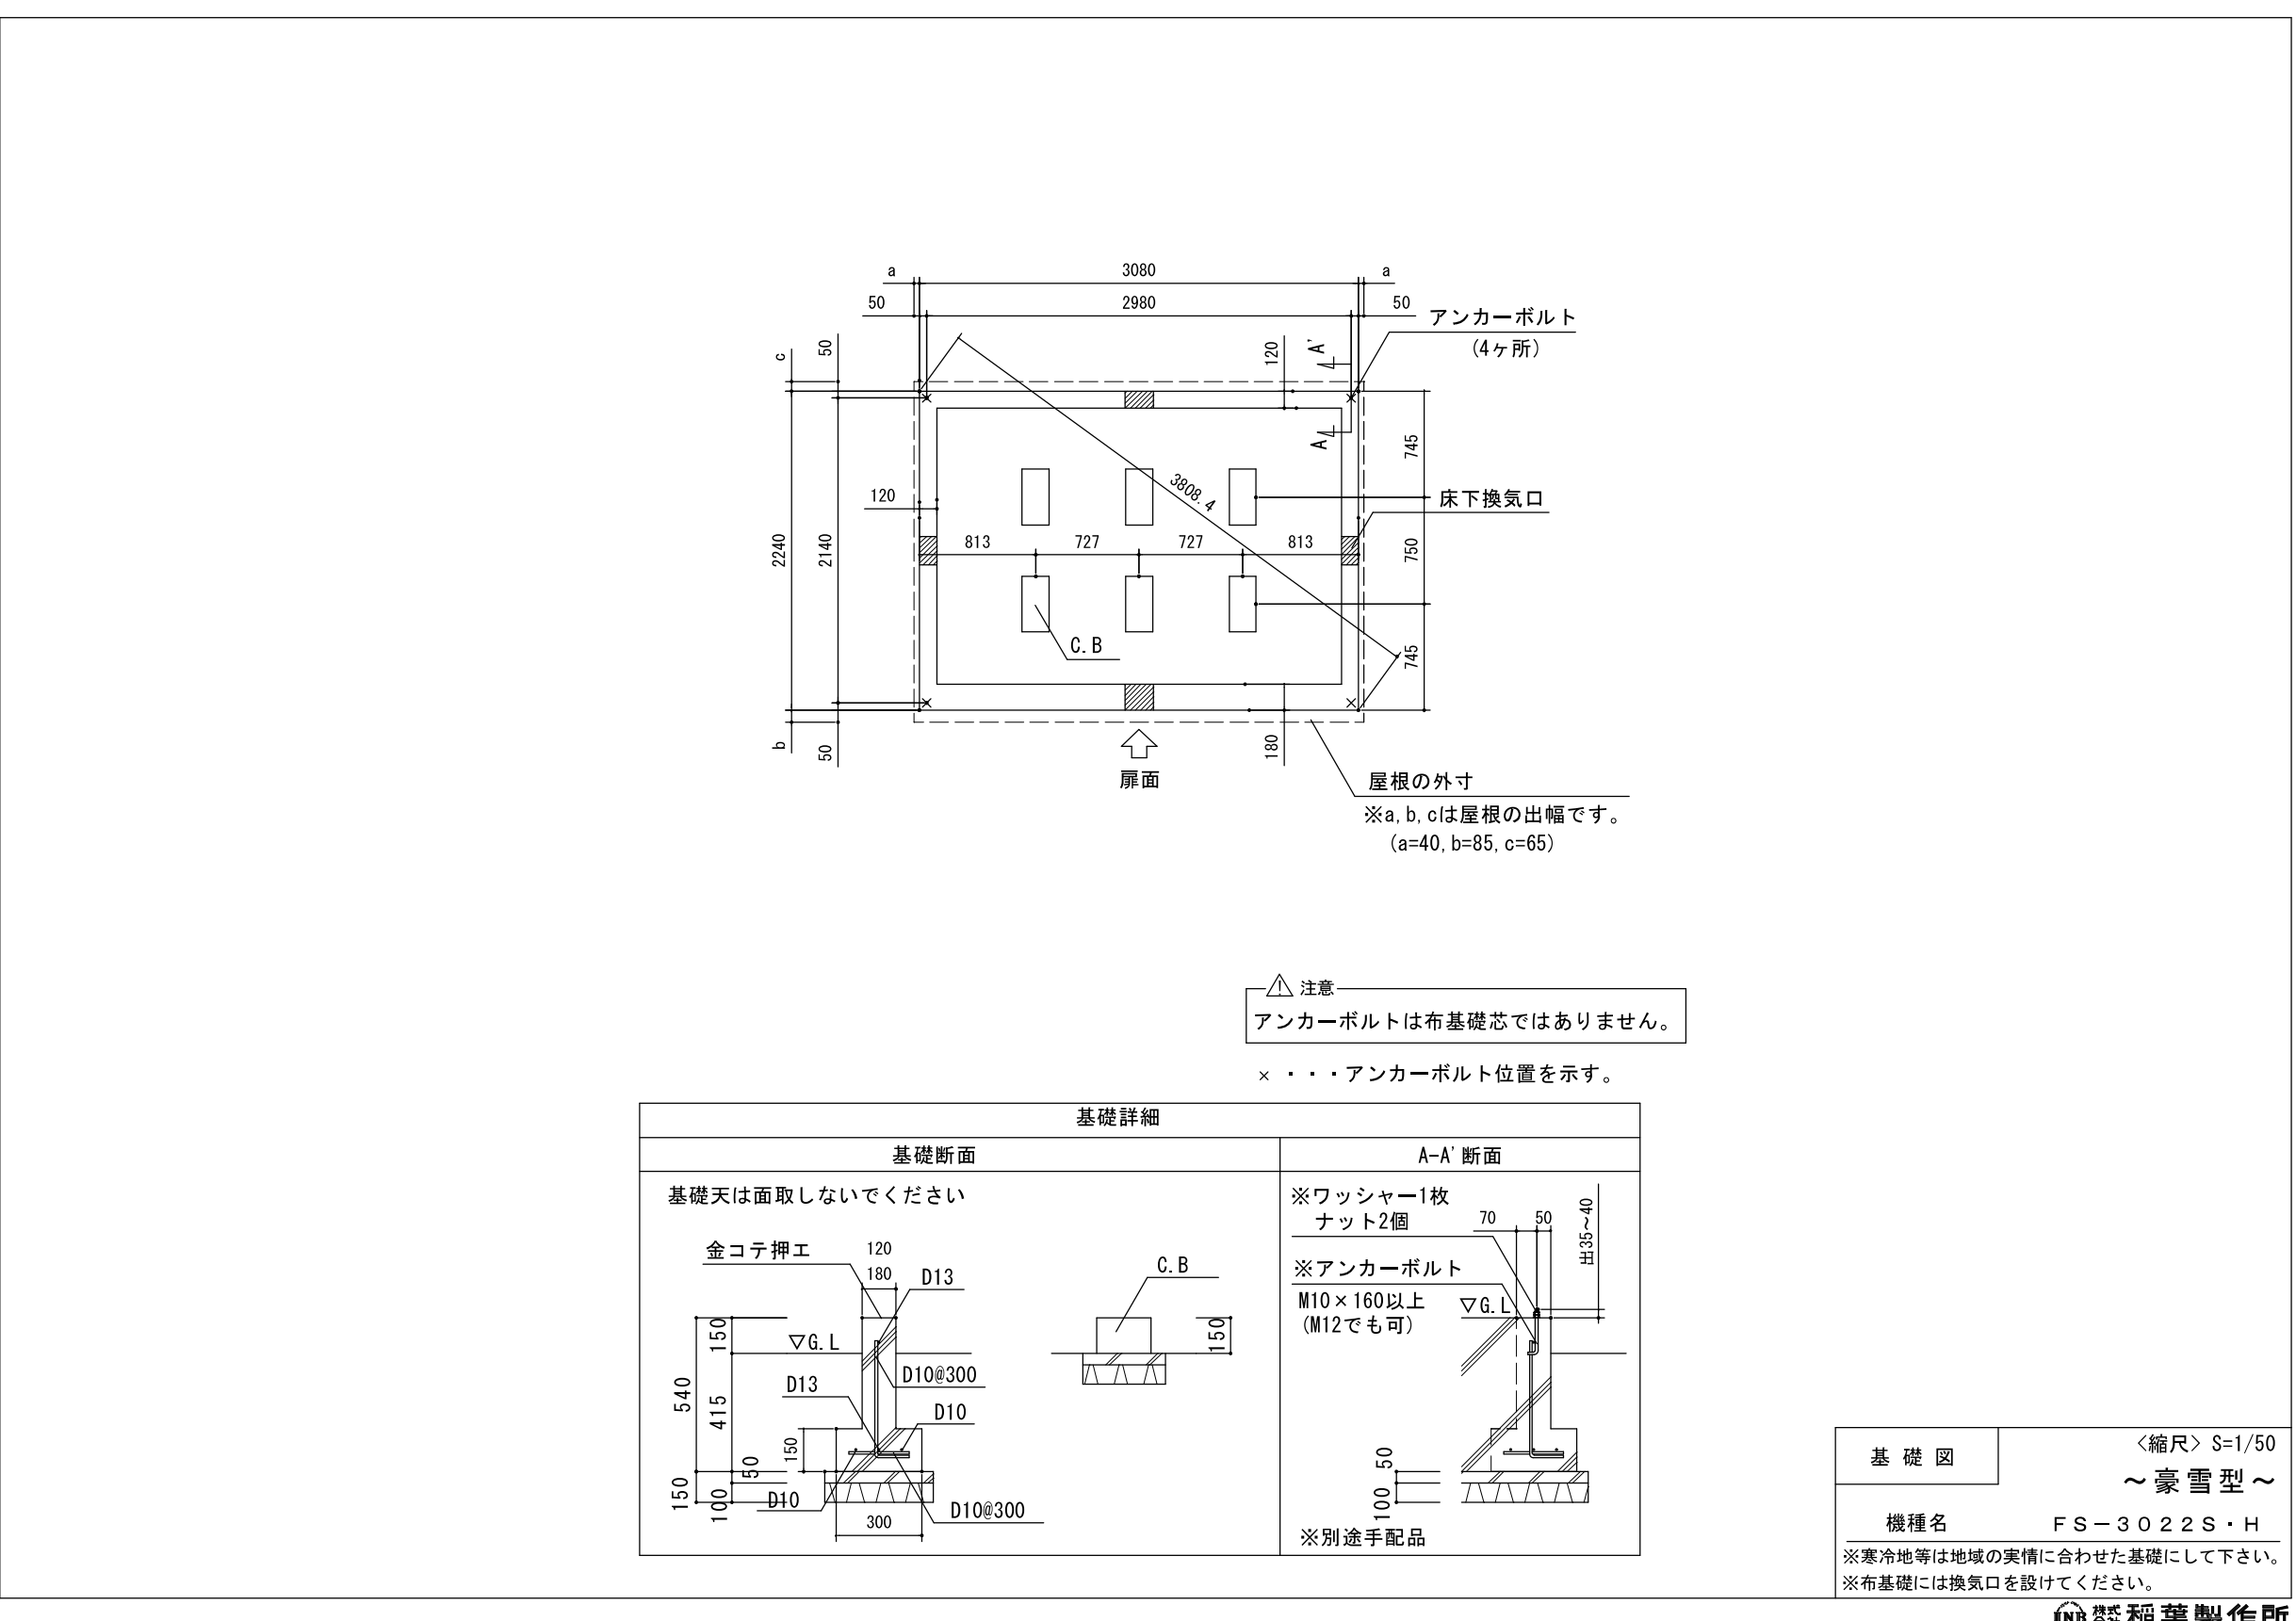

※法第20条第1項第4号イに適合 ・ 屋根面への昇降が出来るよう雪下ろし用の脚立を設置します。  
※雪下ろし表示板を設置する事。

参考図