


参考図

彦根長浜都市計画地区計画の変更(長浜市決定)
長浜駅周辺地区地区計画

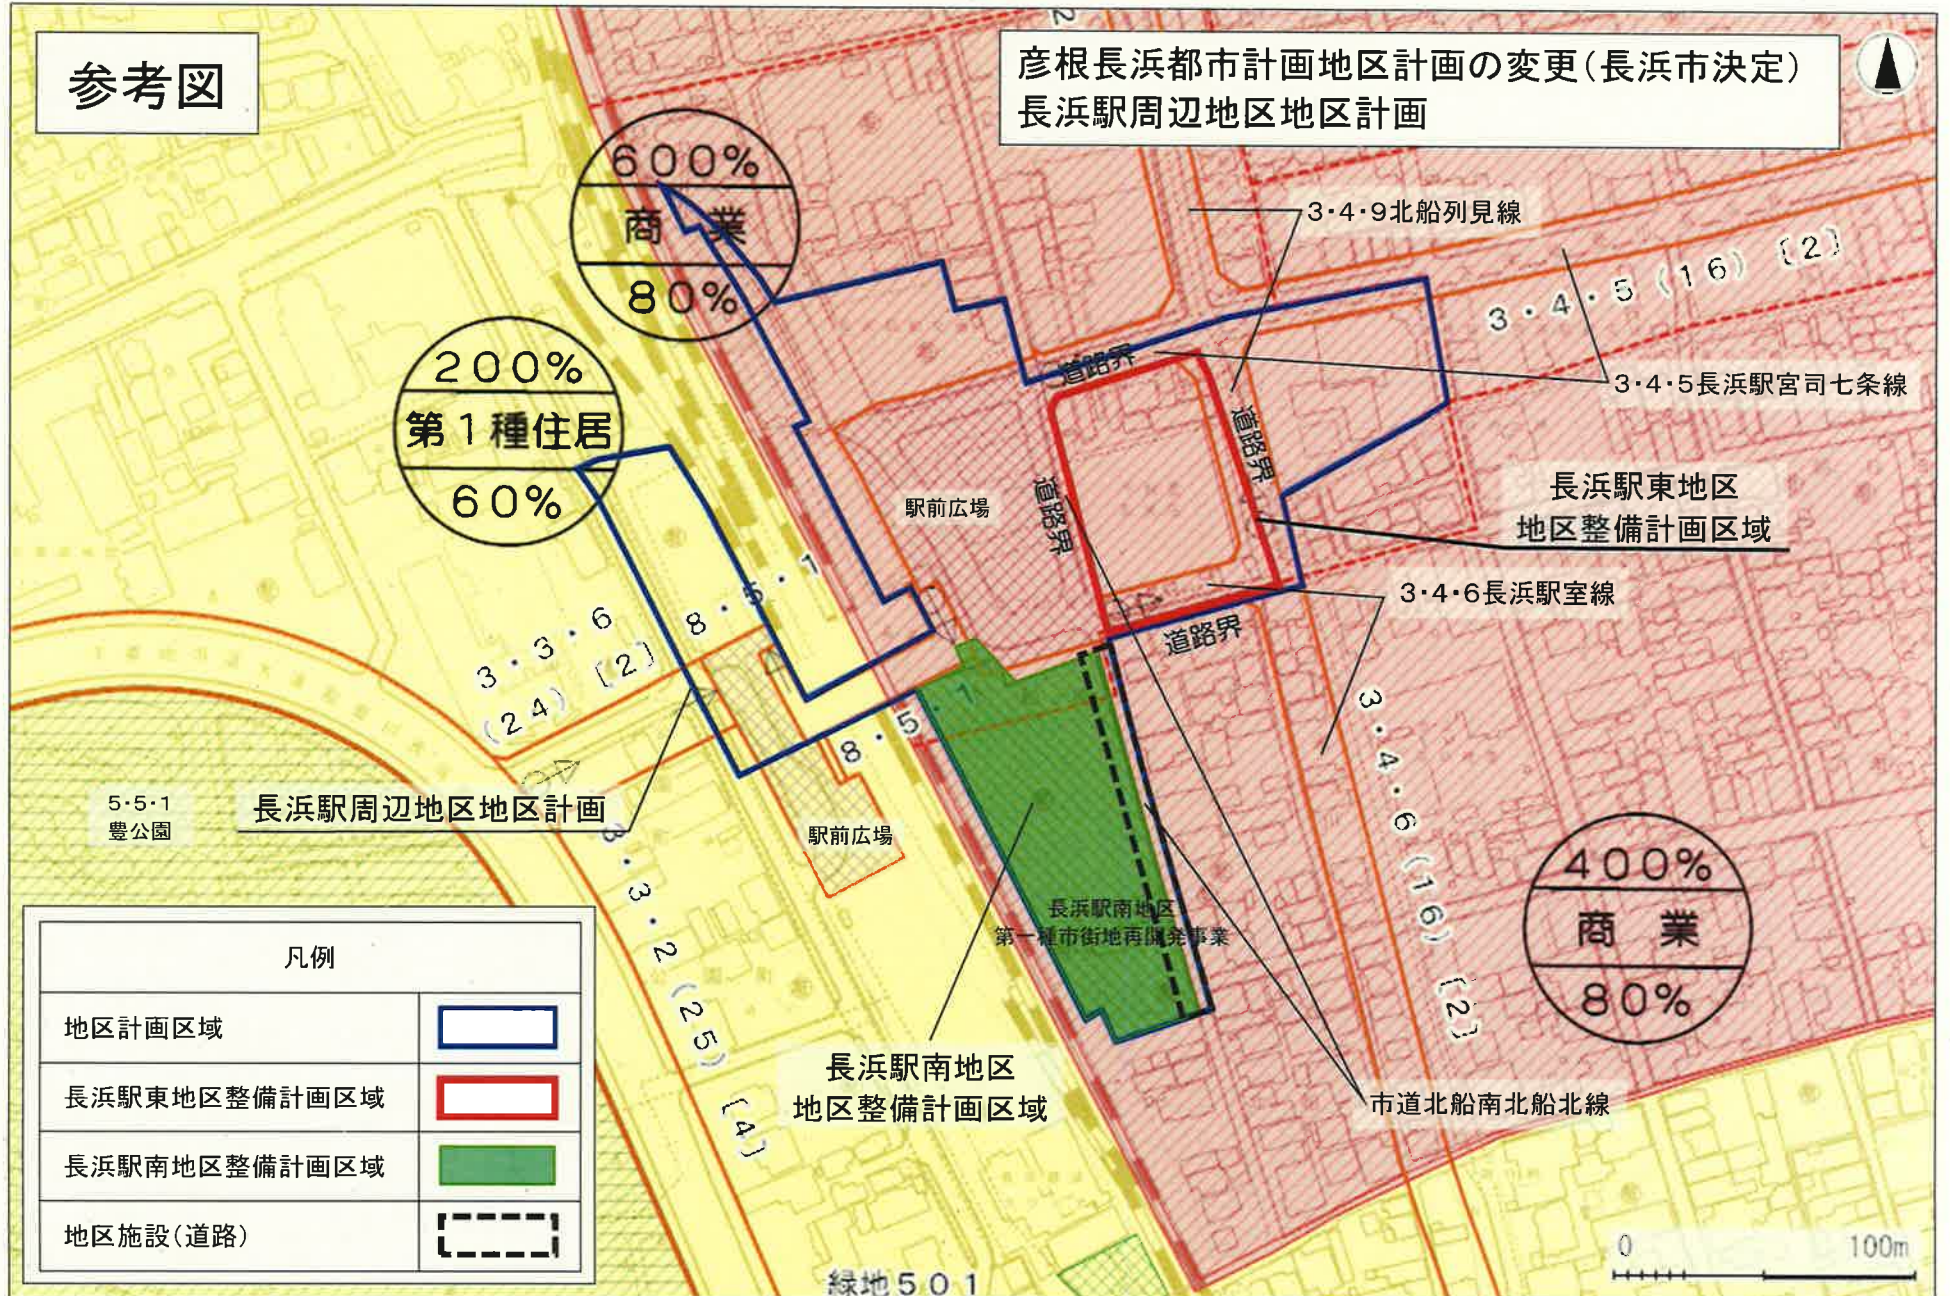

凡例

地区計画区域	
長浜駅東地区整備計画区域	
長浜駅南地区整備計画区域	
地区施設(道路)	

