


長浜北部都市計画区域の都市構造図

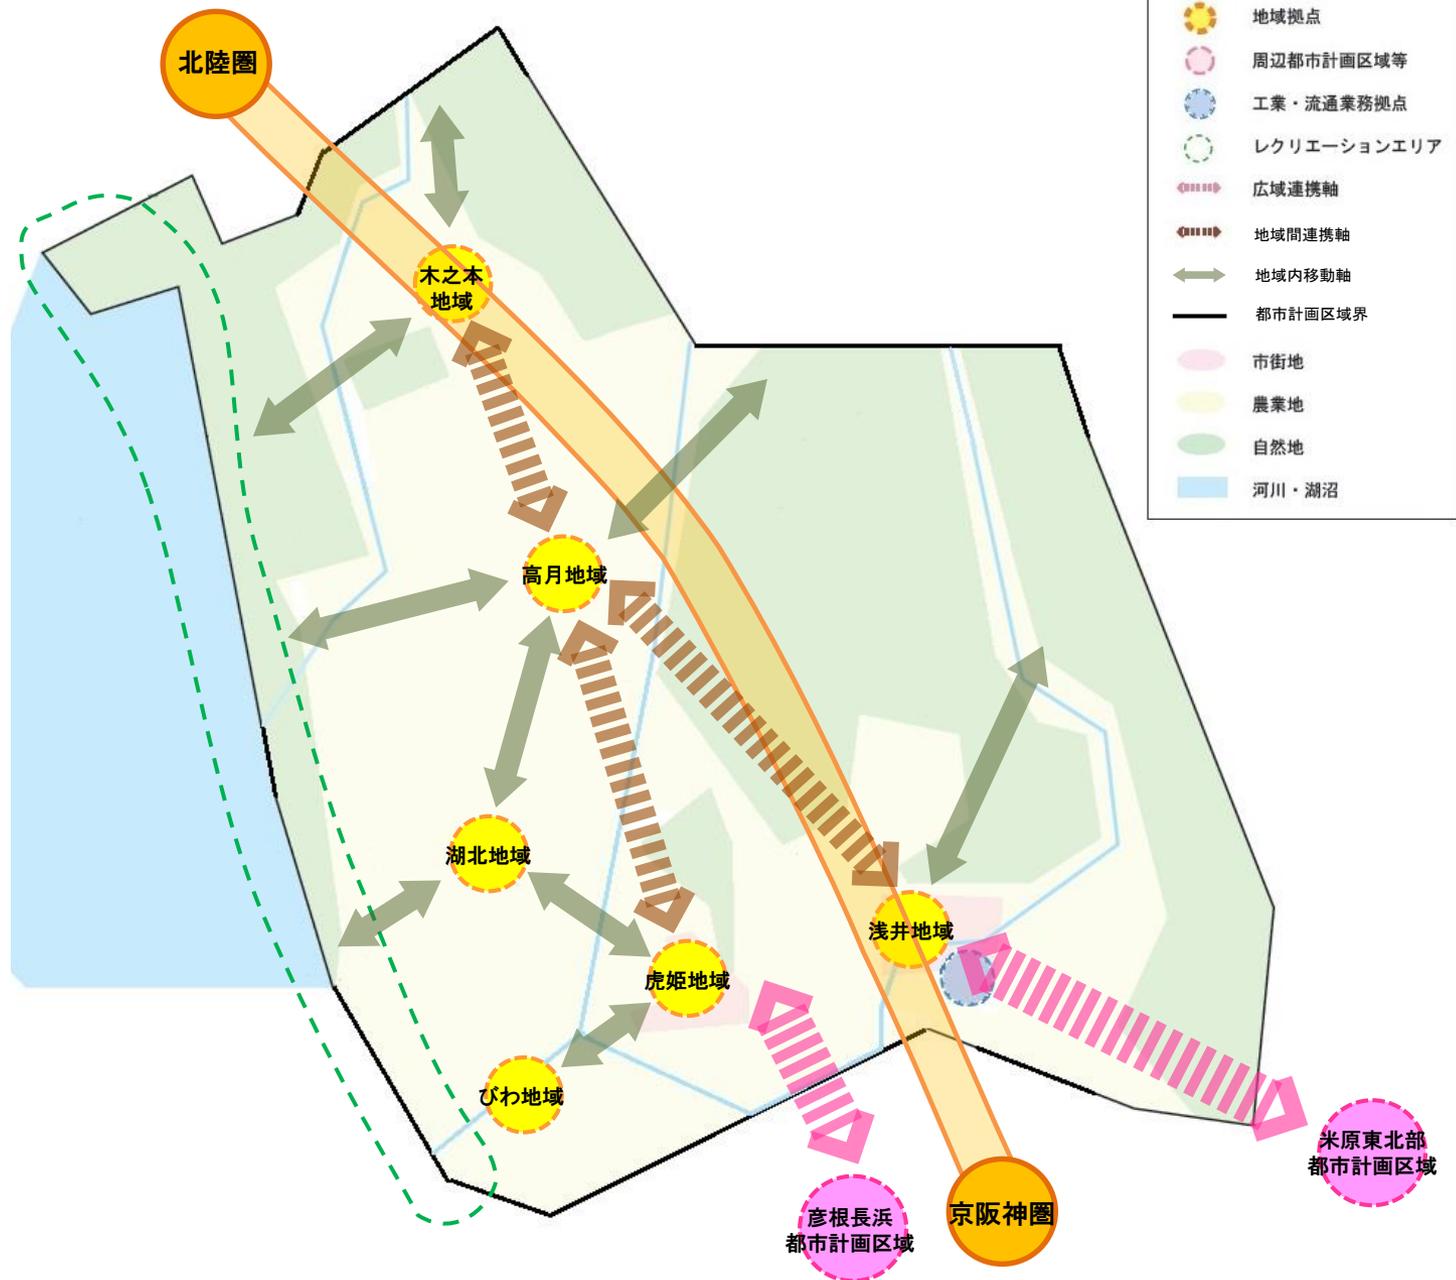

凡 例	
	地域拠点
	周辺都市計画区域等
	工業・流通業務拠点
	レクリエーションエリア
	広域連携軸
	地域間連携軸
	地域内移動軸
	都市計画区域界
	市街地
	農業地
	自然地
	河川・湖沼