


# ワイヤーメッシュ柵設置図(構造図)

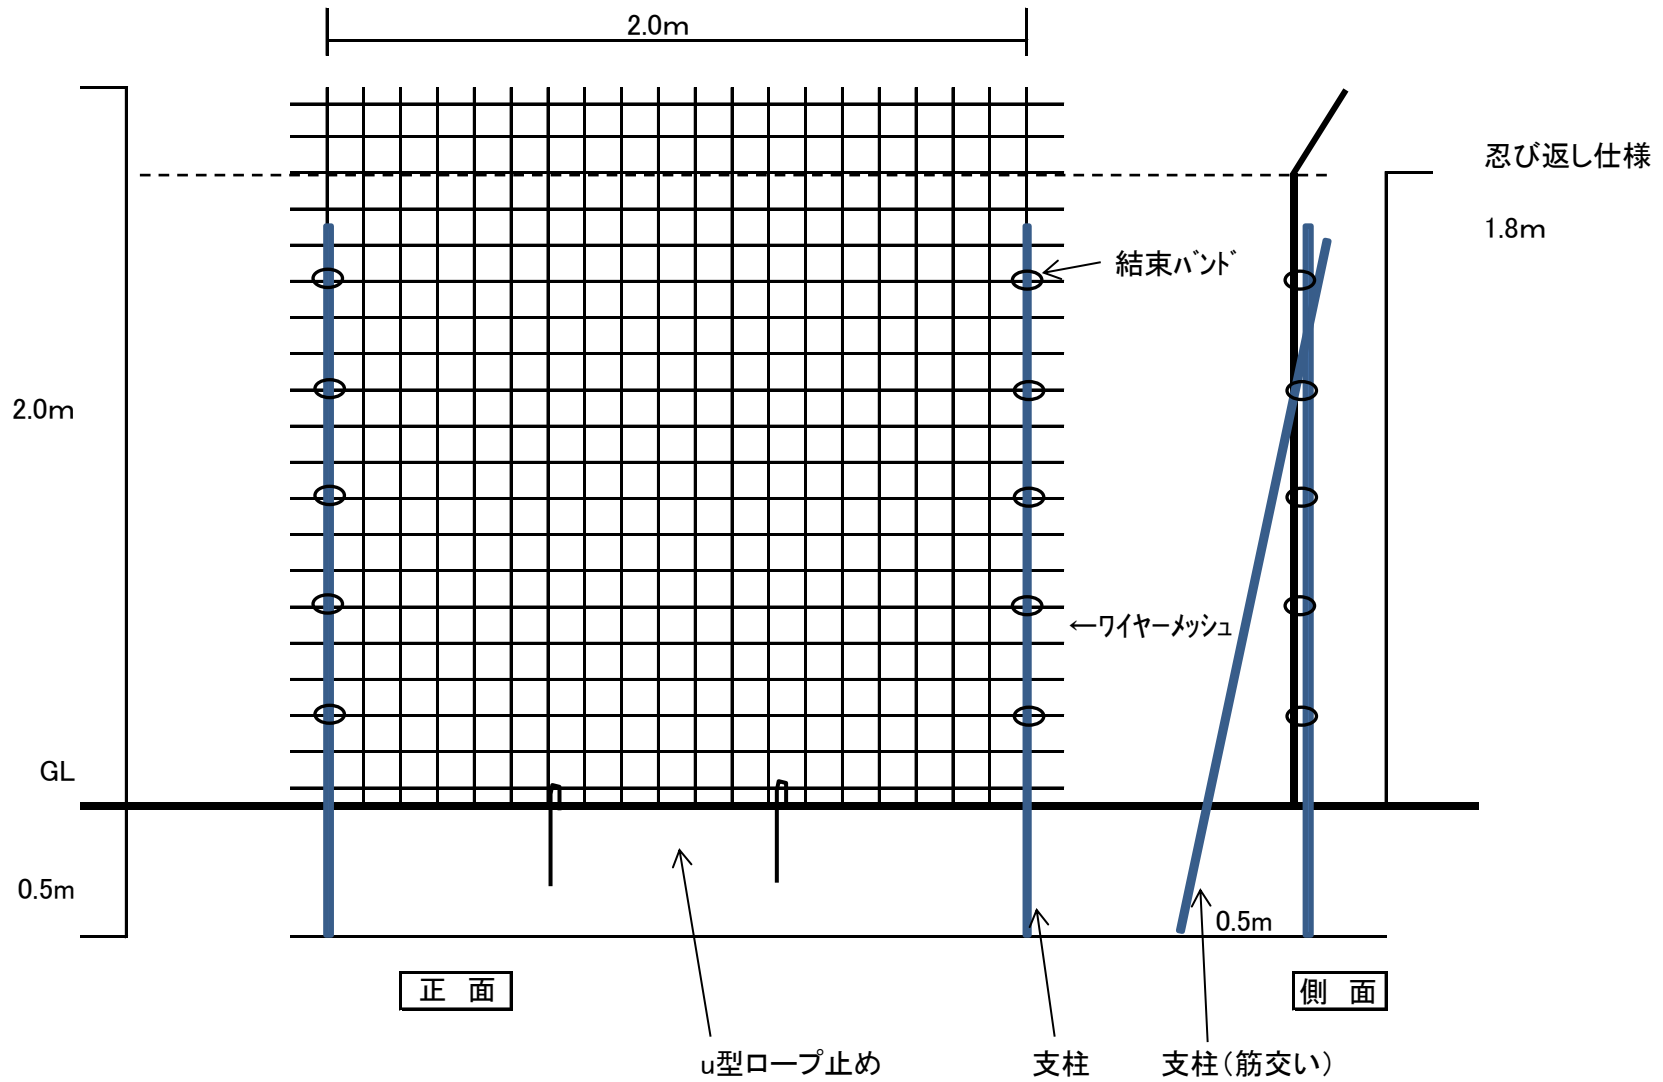

- 【2.0m仕様】**
- ・ワイヤーメッシュ  $\phi 5.0 \times 2.0\text{m} \times 2.0\text{m}$  100mm目
  - ・支柱パイプ  $D=16\text{mm}$  2.0m