


至 長浜

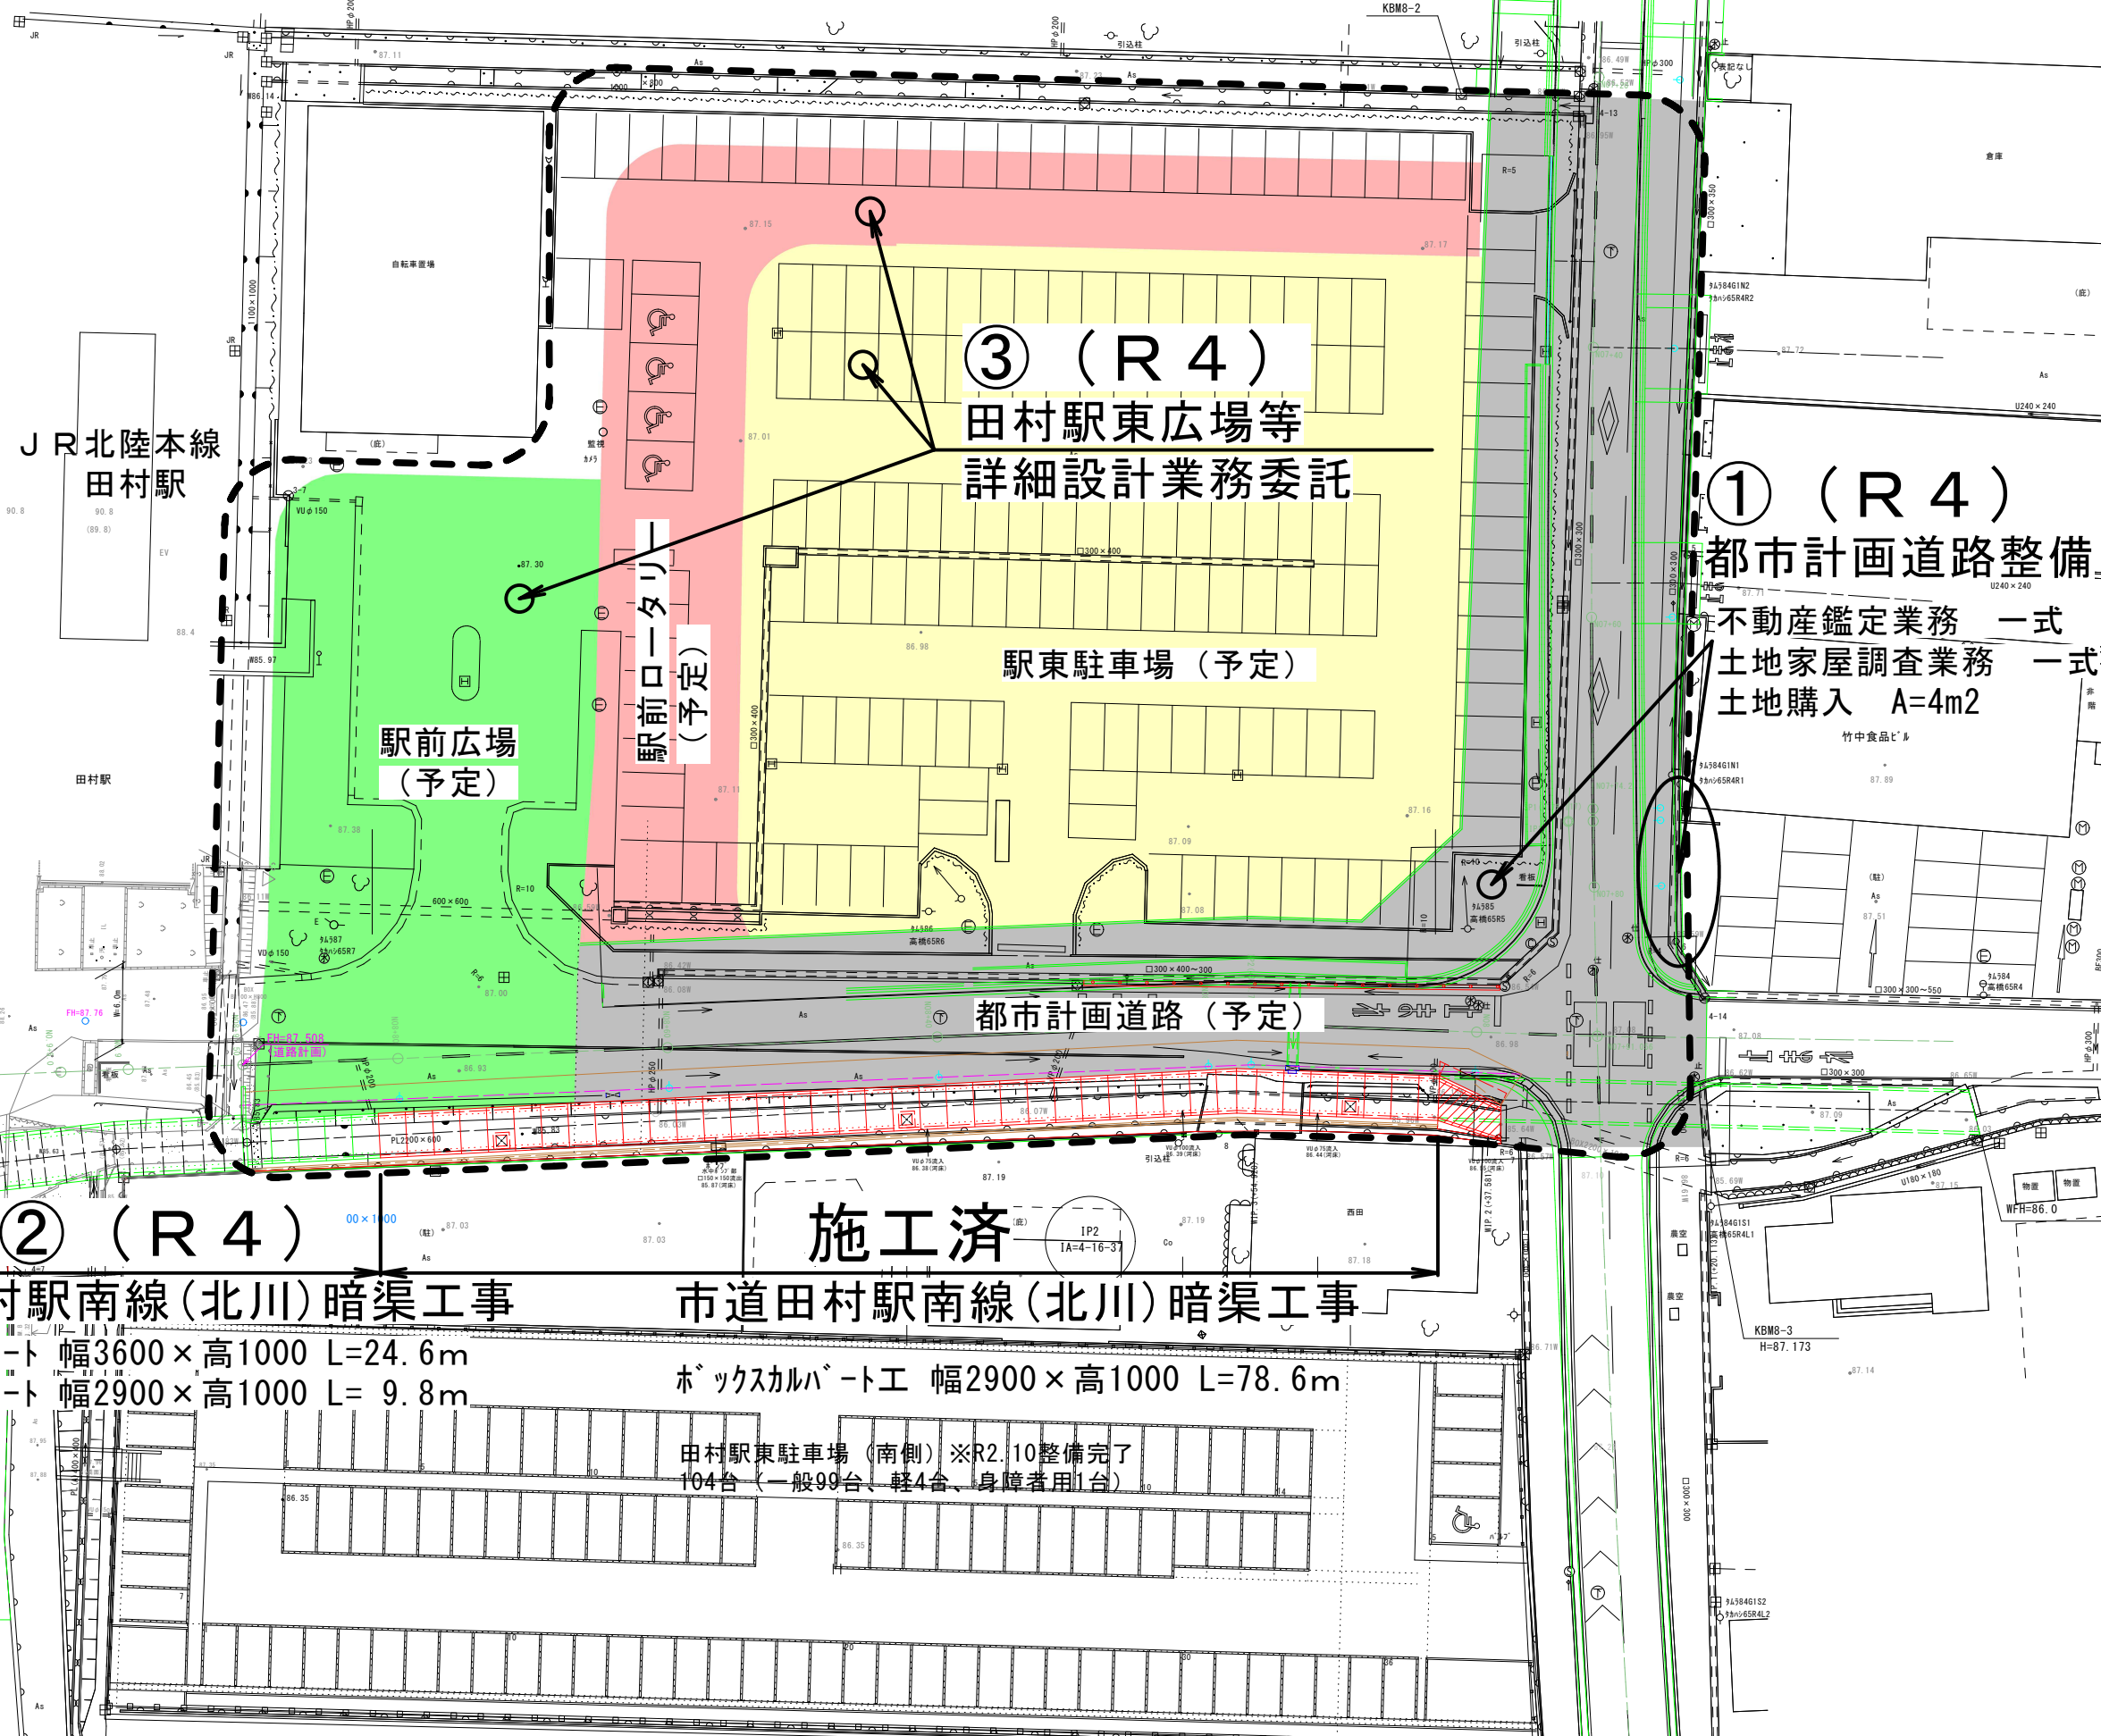

③ (R4)
田村駅東広場等
詳細設計業務委託

① (R4)
都市計画道路整備
不動産鑑定業務 一式
土地家屋調査業務 一式
土地購入 A=4m2

② (R4)

施工済

市道田村駅南線 (北川) 暗渠工事

市道田村駅南線 (北川) 暗渠工事

ボックスカルバート 幅3600×高1000 L=24.6m
ボックスカルバート 幅2900×高1000 L=9.8m

ボックスカルバート工 幅2900×高1000 L=78.6m

田村駅東駐車場 (南側) ※R2.10整備完了
104台 (一般99台、軽4台、身障者用1台)

至 米原