

修繕概要

非常用照明器具の蓄電池および電球を交換する。

交換に際し、器具とランプを念入りに清掃を行い、復旧すること。


※指示なき箇所天井高は2800~3300程度とする。

凡例・その他


記号	特記事項
●	修繕対象 非常用照明
○	修繕非対象 非常用照明

凡例・その他


記号	修繕概要	新設参考型番	既設型番	個数			
				1階	2階	3階	計
①	蓄電池交換	FK845K	FK697K	12	8	10	30
②	蓄電池交換	FK895K	FK690B	6	10	0	16
③	蓄電池交換	FK799KJ	FK799KJ	1	1	0	2
A	電球交換	LR003920	球無し	1	1	0	2
B	電球交換	LR003930	球無し	0	1	0	1
計				20	20	10	51

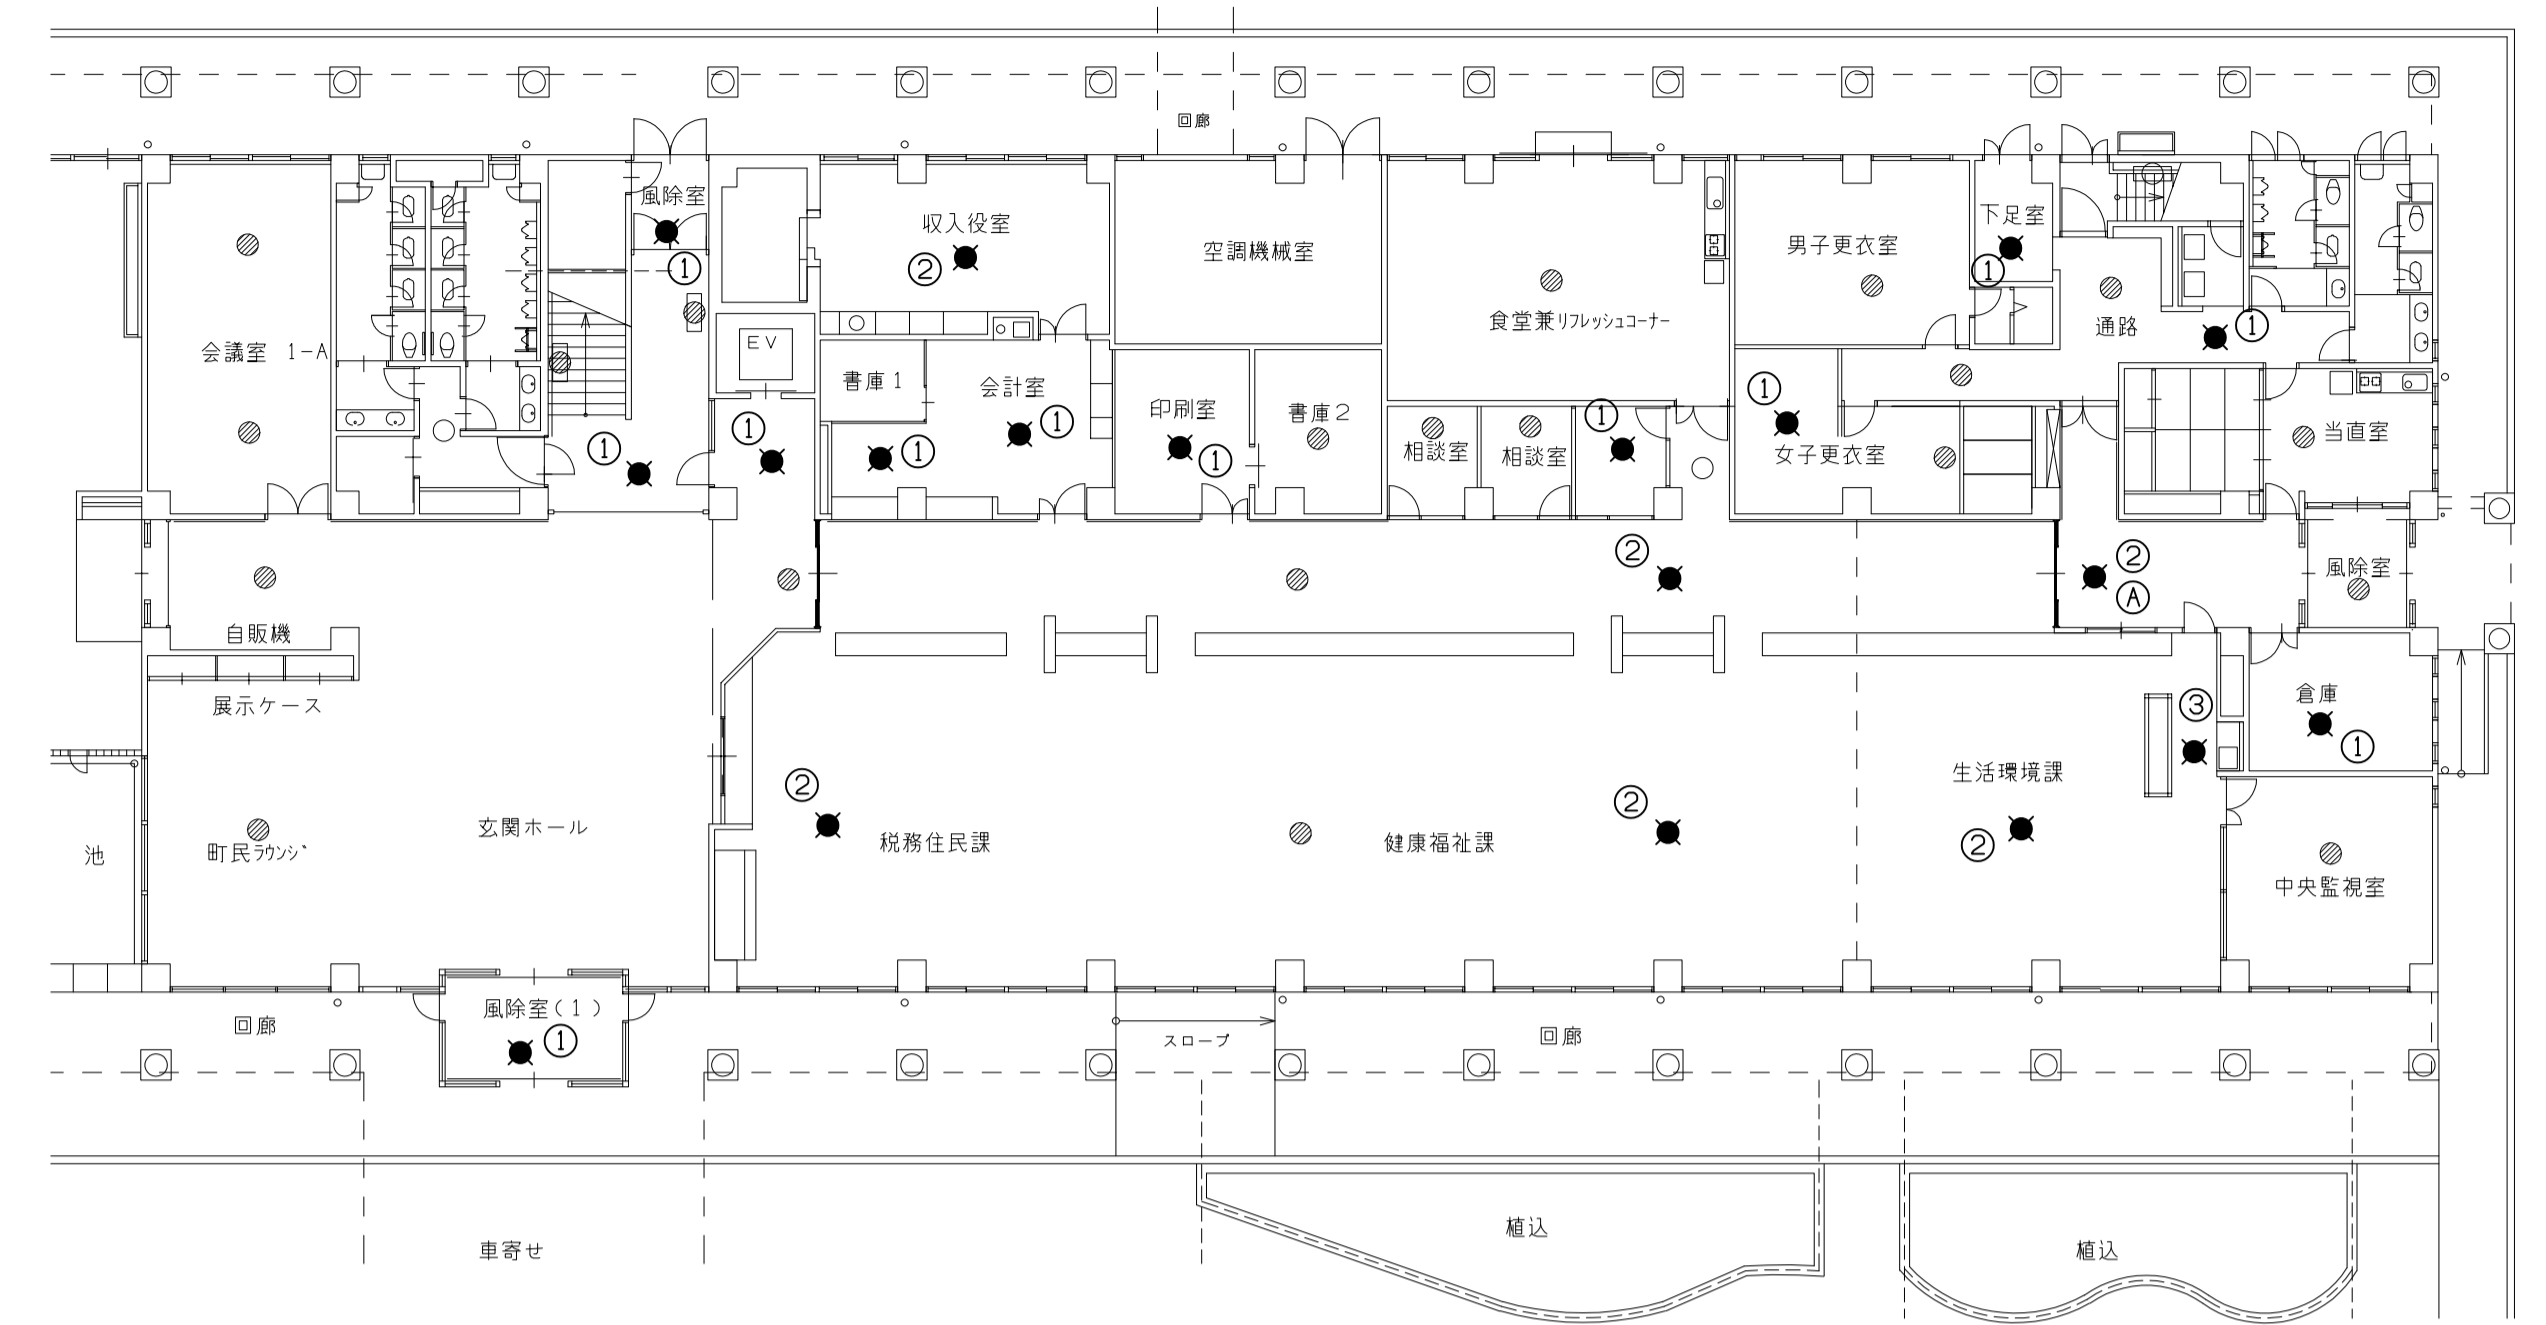

1階平面図 A1 1:200 A3 1:400

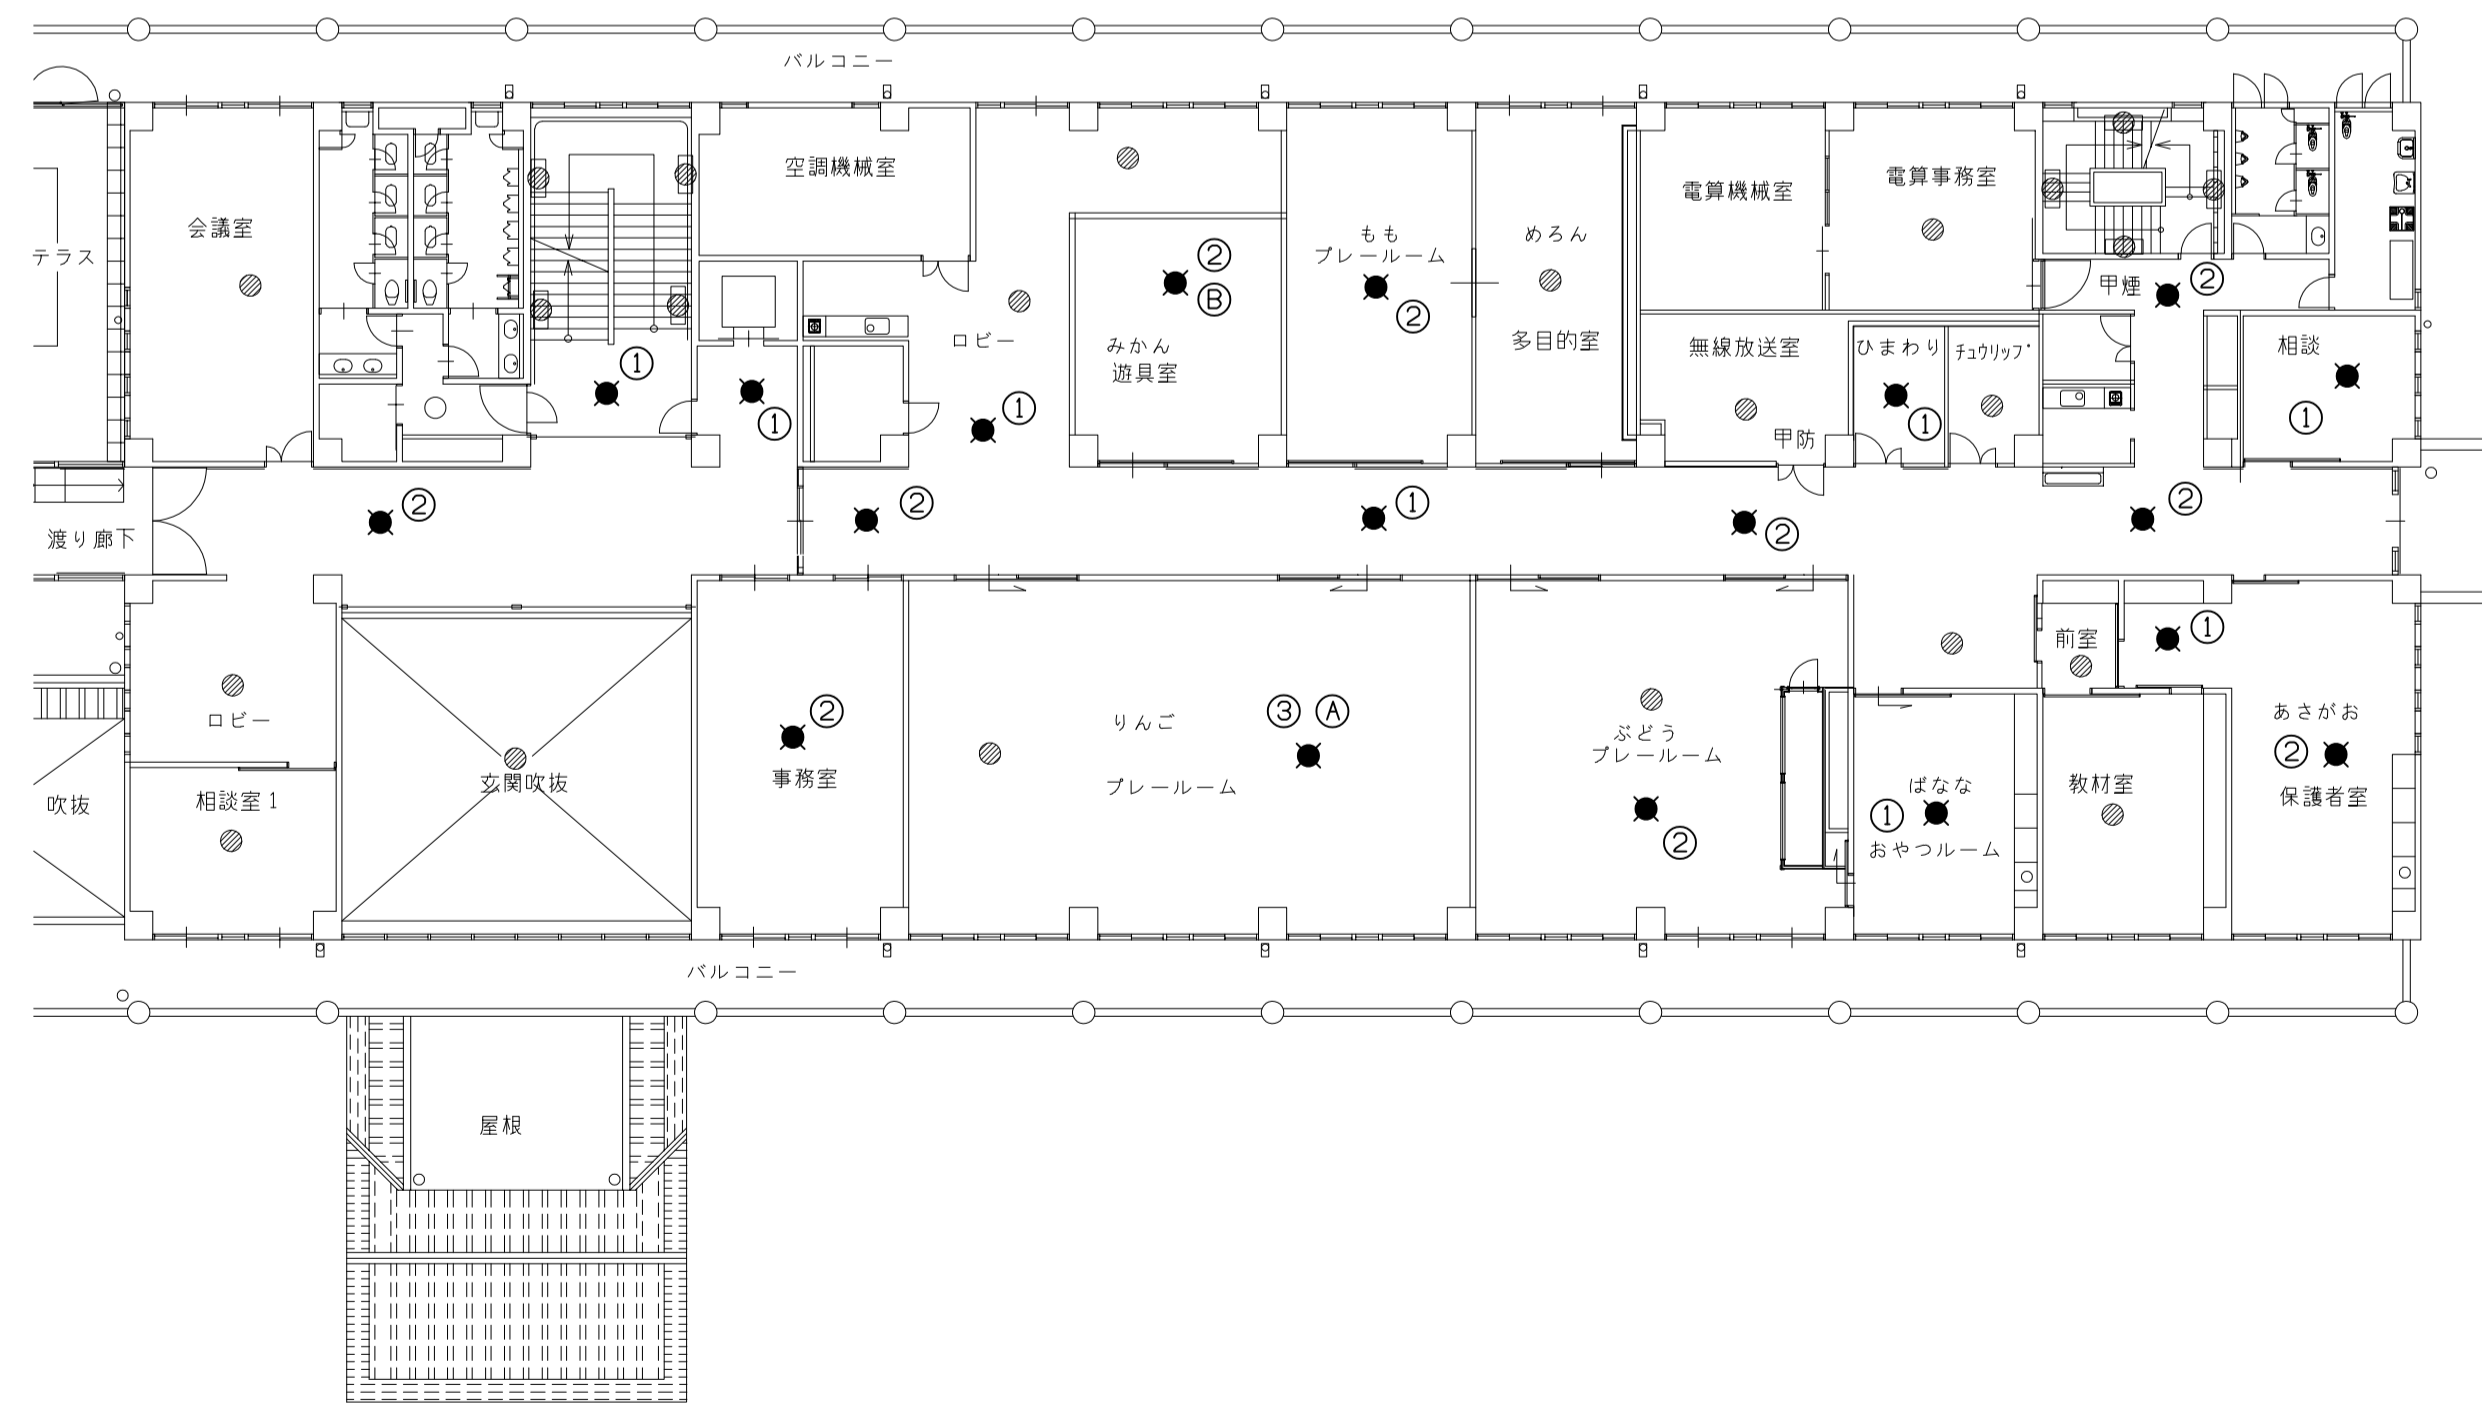

2階平面図 A1 1:200 A3 1:400

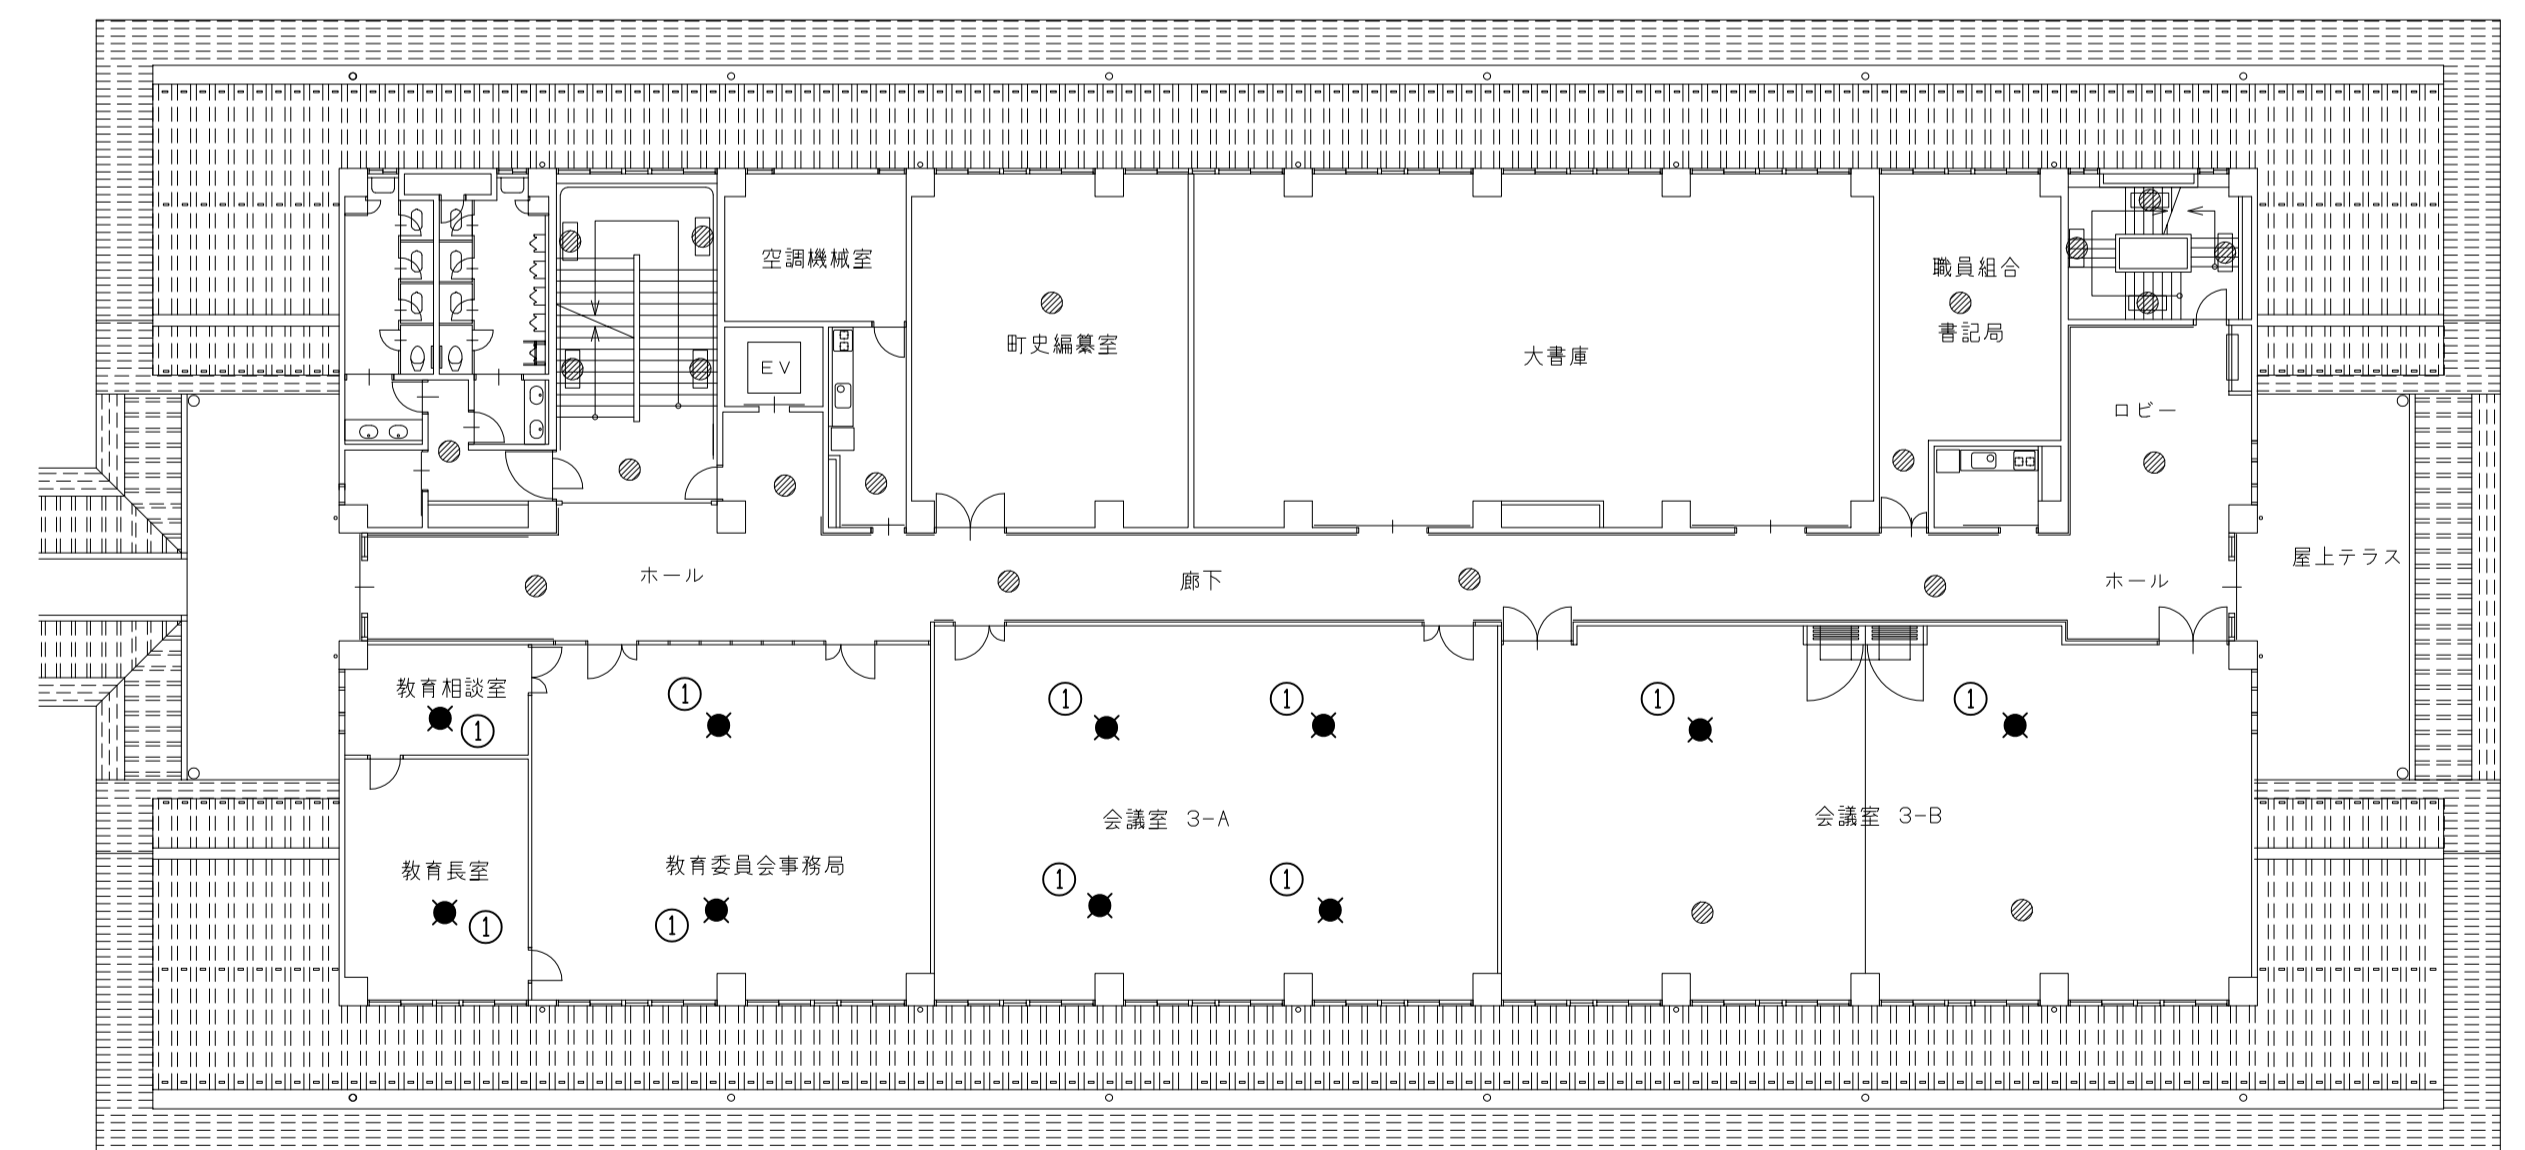

3階平面図 A1 1:200 A3 1:400