

実施計画に係る事業進捗状況

令和7年11月26日

長浜市未来創造部北部政策局

実施内容について（長浜市）

- 【実施中】
➤ ②-4 市道上丹生摺墨線他（舗装修繕）
- 【実施中】
➤ ②-5 市道西村線他（消雪用水取水施設整備）
- 【実施中】
➤ ⑥-5 余呉まちづくり推進会議・地域の取組の支援（余呉地域の「小さな拠点」づくり）
- 【実施中】
➤ ⑪ 余呉まちづくり推進会議で提案・検討された地域の取組を支援
- 【実施中】
➤ ⑪-1 余呉まちづくり推進会議・地域の取組の支援（余呉湖莊跡地、農林漁業体験実習館跡地、野外活動センター跡地他の利活用）
- 【実施中】
➤ ⑪-4 余呉まちづくり推進会議・地域の取組の支援（八田部発生土受入地の利活用の検討）
- 【実施中】
➤ ⑪-8 余呉まちづくり推進会議・地域の取組の支援（ウッディパル余呉及び妙理の里整備検討業務）



②-4 市道上丹生摺墨線他


【実施中】

- ・摺墨地区の舗装修繕を実施

市道上丹生摺墨線舗装修繕工事 事業実施年度：H30～

舗装の傷んでいる区間のアスファルトを剥がし、新しいアスファルト舗装を施工

R7 施工延長 L=401m (面積 A=1,480m²)

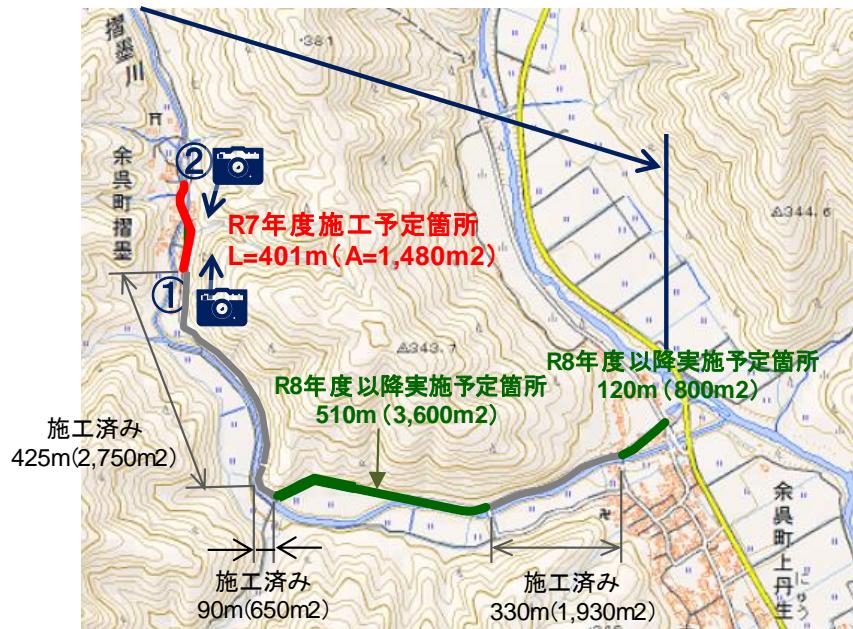

標準部断面図 S = 1:50



R7 施工予定箇所写真

②-5 市道西村線他

【実施中】

- ・消雪用水施設の整備を実施中


R6 市道西村線他集水井等整備工事 工期:R6.8.6～R7.10.31(繰越) 【完了】

集水井1基、導水管 $\phi 600$ L=1.4m、散水管 約50m布設


R7 市道西村線他消雪管布設工事 工期:R7.10.1～R8.3.27 【実施中】

散水管 約500m布設

※運用開始はR10～予定

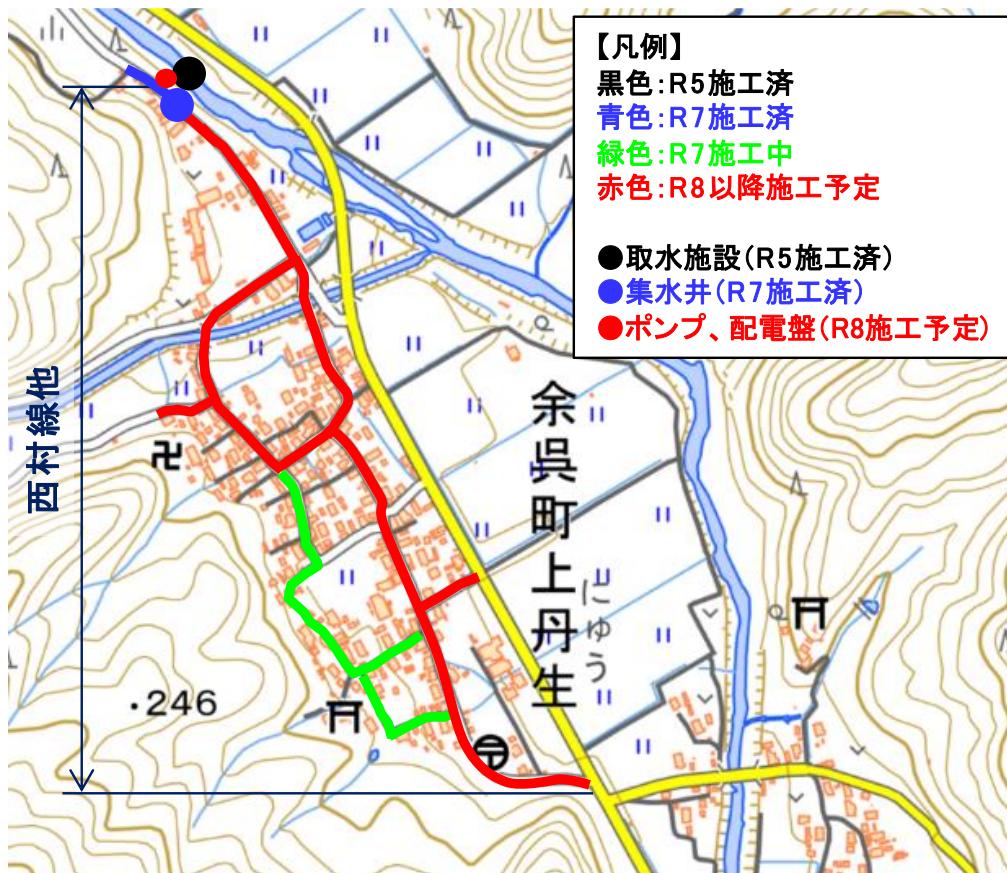

集水井等整備工事完了写真

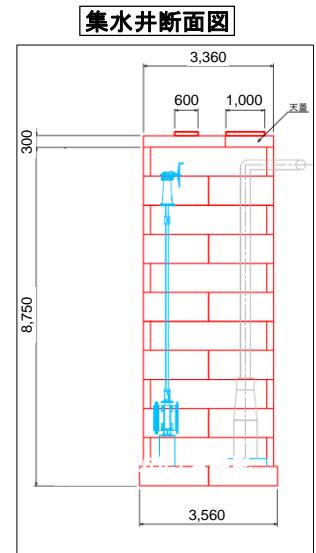

散水管布設予定路線

⑥-5 余呉まちづくり推進会議・地域の取組の支援

【実施中】

・余呉地域の「小さな拠点」づくり

小さな拠点施設整備事業

事業実施年度：R5～

余呉地域の中心地にある、旧余呉文化ホールのスペースの活用に向けた検討・実証を行う。


R7～8

○余呉地域の公共施設(余呉やまなみセンター周辺)の方向性について、各所管課と協議・とりまとめ

・必要な機能の維持や浸水想定区域の立地条件等を踏まえ、全体の方向性を決定することが必要

○地域活性化と観光振興を目的に、旧余呉文化ホールに「賤ヶ岳戦国ステーション」を開設予定(北近江豊臣博覧会事業)

賤ヶ岳戦国ステーション
(R7.11.22内覧会写真)

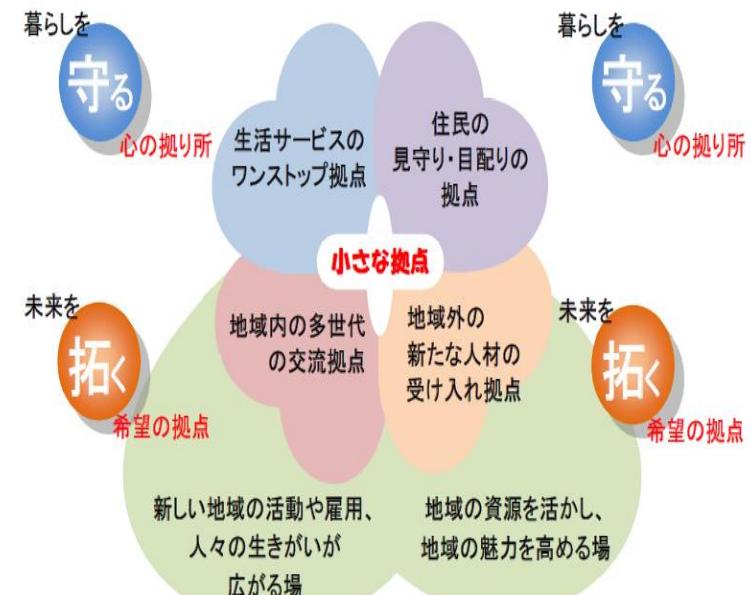


⑪ 余呉まちづくり推進会議・地域の取り組みの支援

【実施中】

- ・余呉まちづくり推進会議で提案・検討された地域の取り組みの支援

水源（余呉）地域の課題：社会资本整備の遅れ・水源地域の荒廃・過疎化の進行

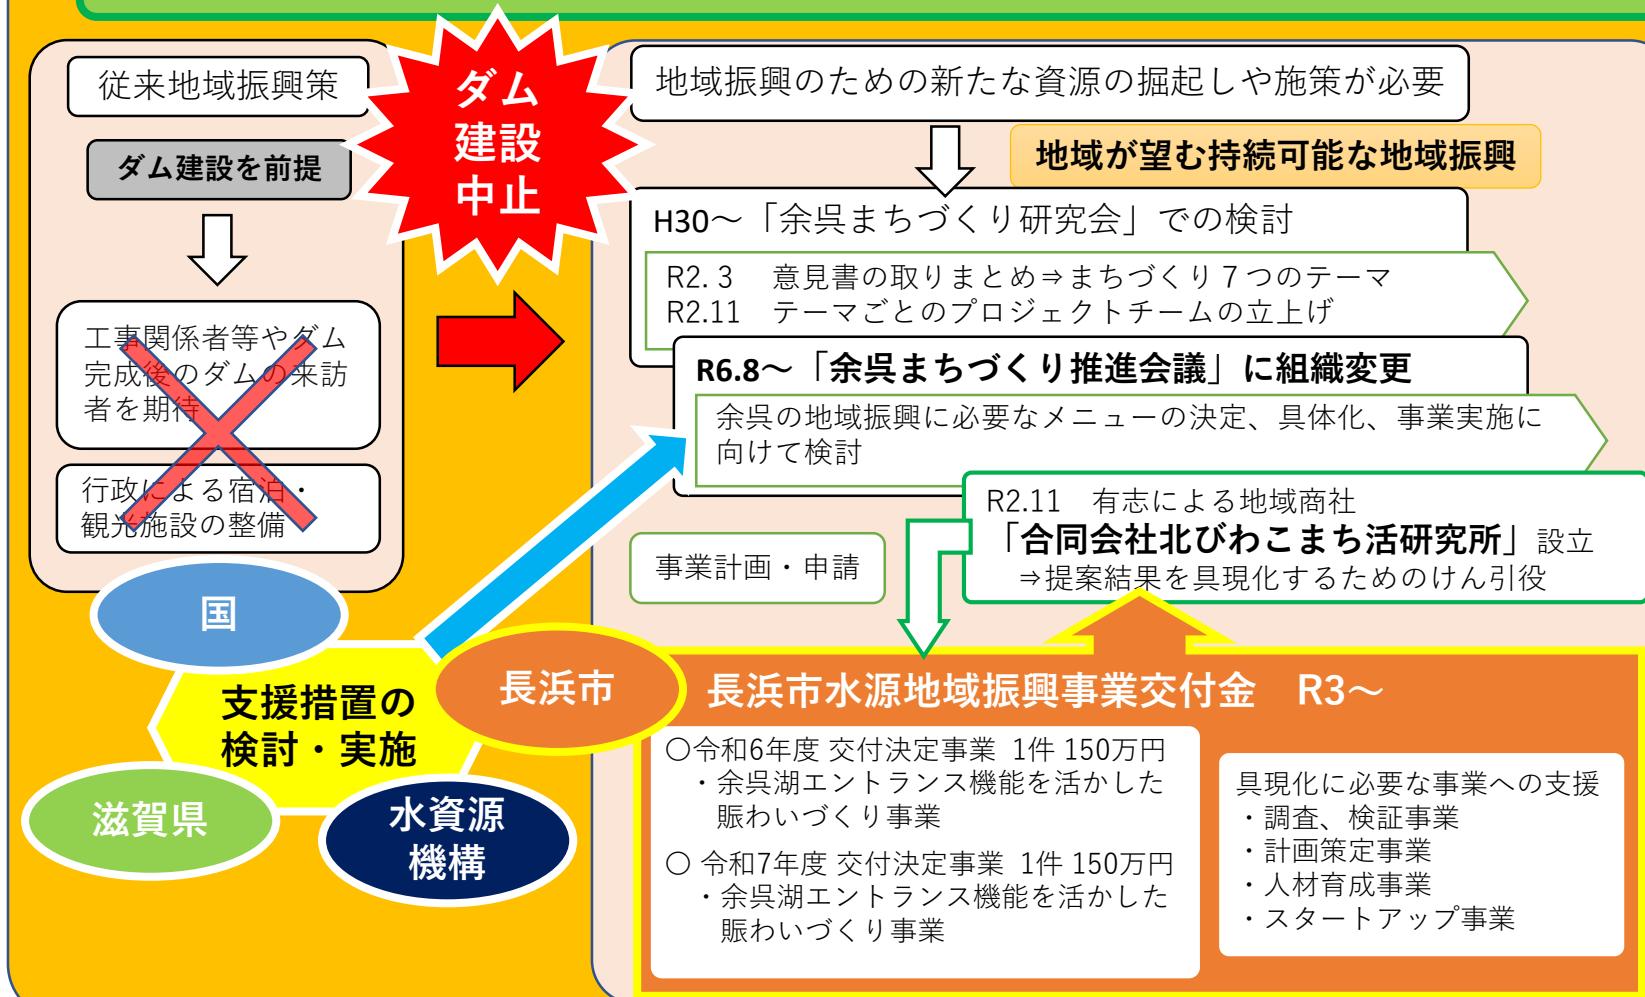

⑪-1 余呉まちづくり推進会議・地域の取組の支援

【実施中】

- ・余呉湖周辺の観光誘客に向けて、余呉湖莊跡地周辺の芝生広場の管理運営及び民間事業者による宿泊施設を稼働するために必要な手続きを実施
- ・長浜市水源地域振興事業交付金で地域の活動団体が行う地域振興の取組みを支援



長浜市水源地域振興事業交付金 余呉湖畔プロジェクト(R6~)

- ・余呉湖観光館外装の美化、外部デッキの改修及び修景植栽等
- ・特産品販売コーナー、休憩スペースの空調間仕切り設置等
- ・はごろも館の美化
- ・誘客看板の製作等
- ・観光情報発信



宿泊施設開業支援、 芝生広場整備

- #### 宿泊施設開業支援
- ・事業用定期借地権設定契約(R6~)
 - ・開業に向け、什器の導入作業中。

芝生広場

- ・芝生広場整備(R5)
- ・芝生広場維持管理業務委託(R7~)



⑪-4 余呉まちづくり推進会議・地域の取組の支援

【実施中】

・八田部発生土受入跡地の利活用策の再検討

- ・余呉町上丹生地先の八田部発生土受入跡地は、法規制により、建築物の構造規制や土地利用上の制約を受けることが判明。これを受け、地元の意向を踏まえつつ、国・県・機構・市の四者で協議を行い、余呉地域の産業振興に資する活用策として、特產品の生産に取り組む方針を決定。
- ・現在、試験的な利用に向け、用地内的一部を整備中。今後は、プレ利用の結果を踏まえ、全面の整備方針の検討を進める。



R7 八田部発生土受入跡地の利活用にかかる主な協議

四者協議(検討PT、八田部土地利活用に関するワーキング)	12回
ダム対策委員会、地元企業等との協議(6/11, 7/10, 7/18, 8/5, 9/25, 10/9, 10/31, 11/21)	8回
関係機関(国、県、機構等)との協議、現場作業等 ※PT以外 (5/27, 7/1, 7/22, 7/24, 7/31, 8/6, 8/8, 8/14, 8/22, 9/5, 10/24)	11回
地元(自治会、地権者)説明会、寄付登記書類受付(6/19, 7/4, 7/16, 7/26, 8/4, 11/19)	6回

⑪-8 余呉まちづくり推進会議・地域の取組の支援

【実施中】

・ウッディパル余呉及び妙理の里整備検討業務

丹生ダム建設事業の中止に伴い、地域の活力が低迷している余呉地域の振興と活性化を担う「ウッディパル余呉・妙理の里」の整備を行い、併せて民間活力の導入による一体的な運営を検討することで、余呉地域の豊かな自然や農山村文化等を活かした持続可能な余呉地域の振興を目指す。

検討業務実施期間：令和7年度～令和8年度の2年間



①ウッディパル余呉（指定管理期間R6.4～R11.3）

開設：昭和63年


面積：7.2ha（建築面積：0.34ha）

概要：キャンプ場を中心とした地域活性化施設

施設：スポーツレクリエーション施設、スキー場、テニスコート（6面）

　　キャンプ場、コテージ、レストハウス、宿泊研修館

管理運営形態：指定管理者制度（指定管理者：（株）ロハス長浜）

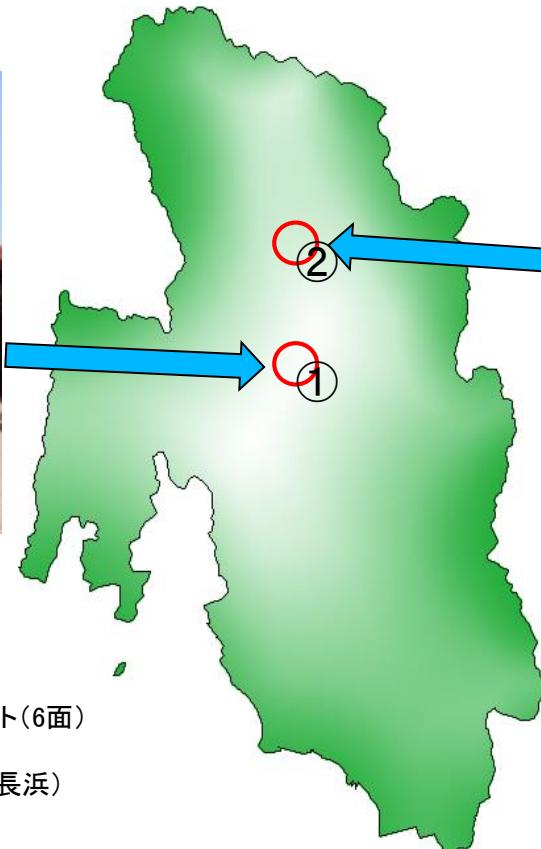

②妙理の里（指定管理予定期間R7.4～R11.3）

開設：平成13年

面積：面積：0.53ha

（建築面積：0.08ha）

概要：地域の農林水産業振興を目的とした施設

　　ウッディパル余呉との連携した運用が可能

施設：炊事休憩施設、畜養殖施設、高齢者生産活動施設

管理運営形態：指定管理者制度

（指定管理者：（株）ロハス長浜）