



改修後配置図 1:500

既設部分マシス
増築部分マシス

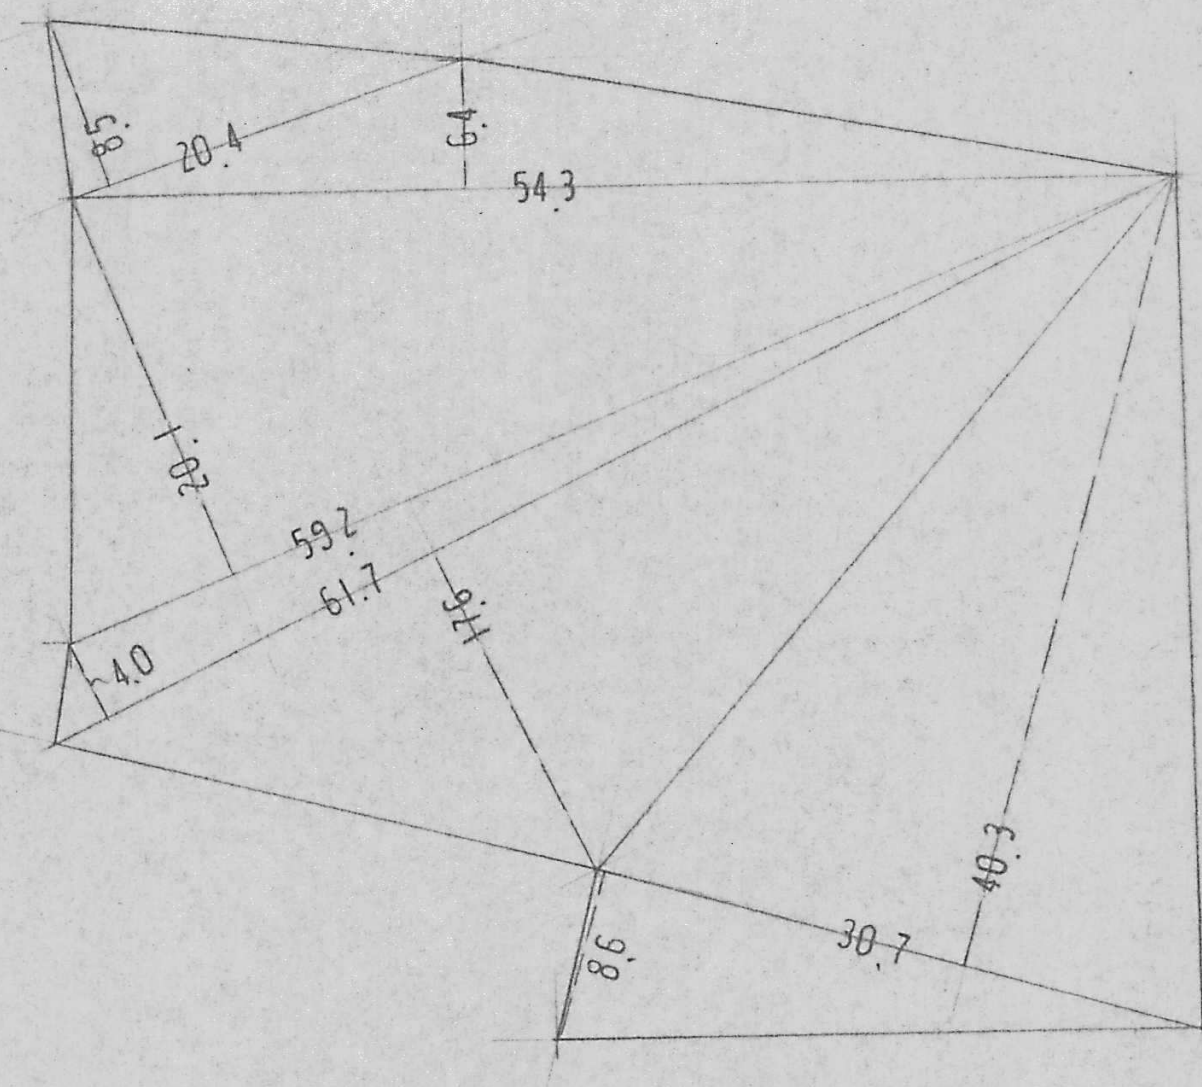

敷地面積求積図 1:500

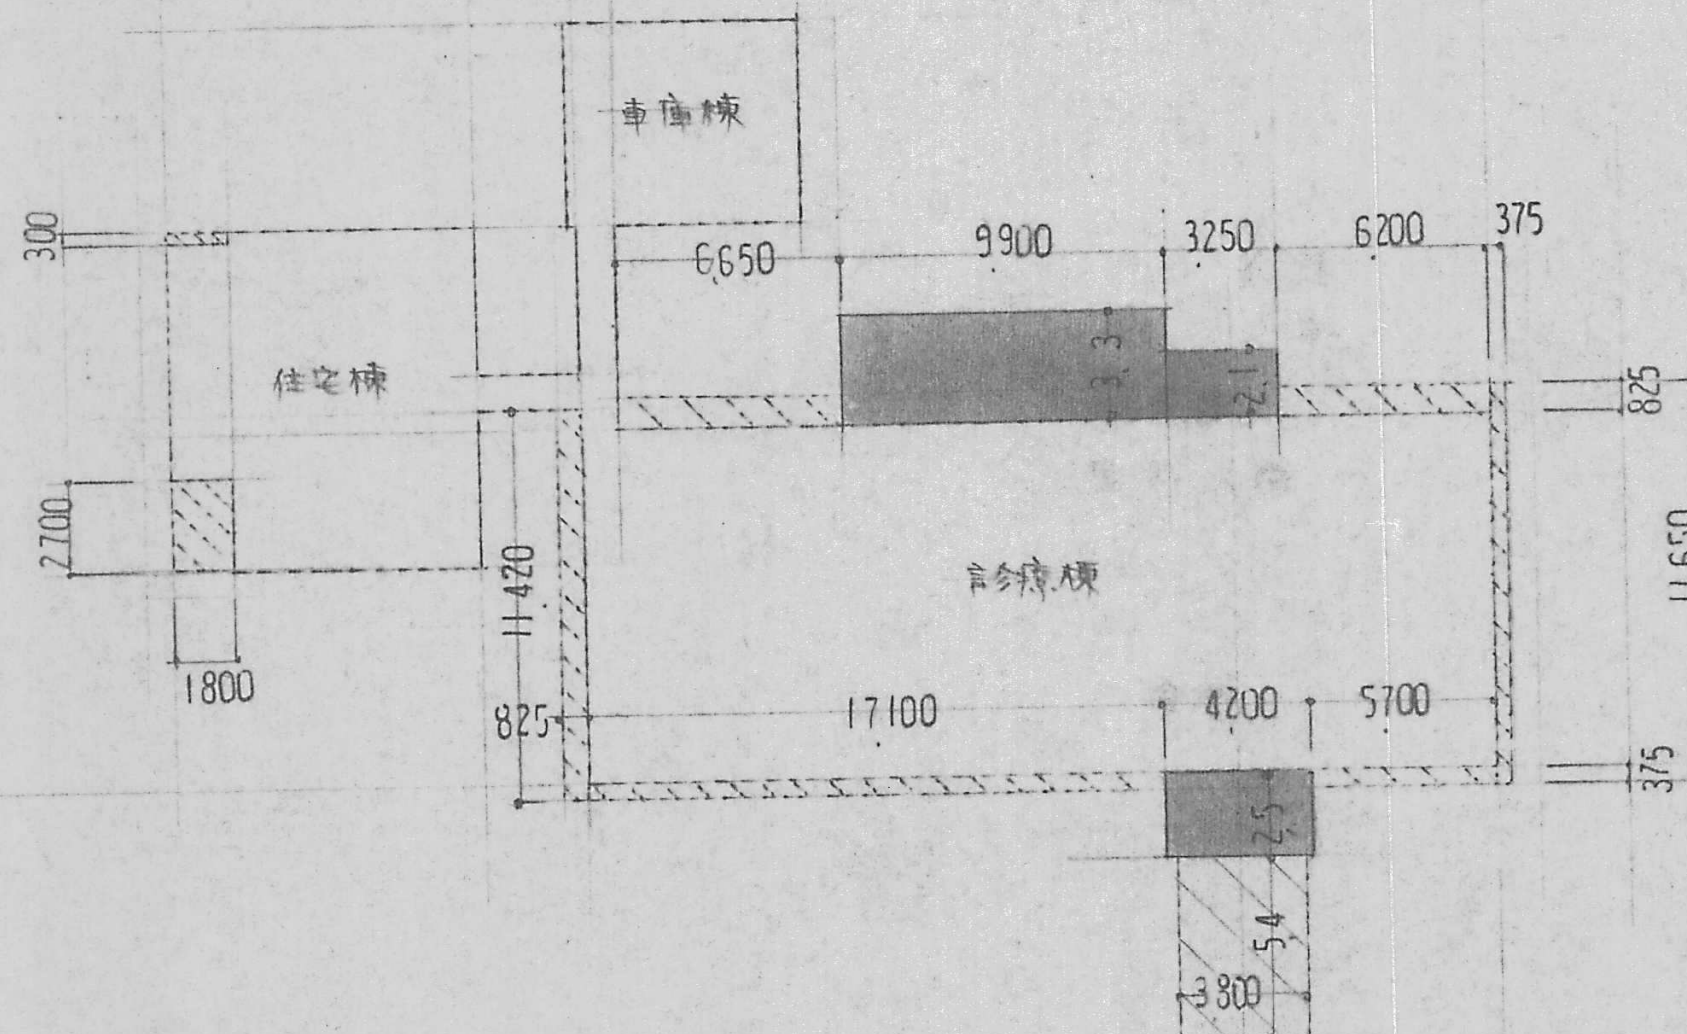

建築面積求積図 1:300



附近見取図

面積表

敷地面積						2272.39
床面積						
		診療棟	住宅棟	車庫棟	渡り廊下	合計
既設部分	1 F	271.67	84.60	40.33	9.00	405.60
	2 F	—	32.40	—	—	32.40
合計		271.67	117.00	40.33	9.00	438.00
増築部分	1 F	50.00	—	—	—	50.00
	合計	321.67	117.00	40.33	9.00	488.00
建築面積						
既設部分		304.62	90.00	40.33	9.00	443.95
増築部分		70.52	—	—	—	70.52
合計		375.14	90.00	40.33	9.00	514.47

建物面積

工事設計図		NO.	5
図面名称 改修後配置図求積図		年月日	
縮尺 1:500 1:300		附近見取図	
株式会社 下村設計事務所		滋賀県長浜市公園町8番30号 TEL (0749) 82-6211 代表	
		一級建築士登録第75787号 下村 定	