
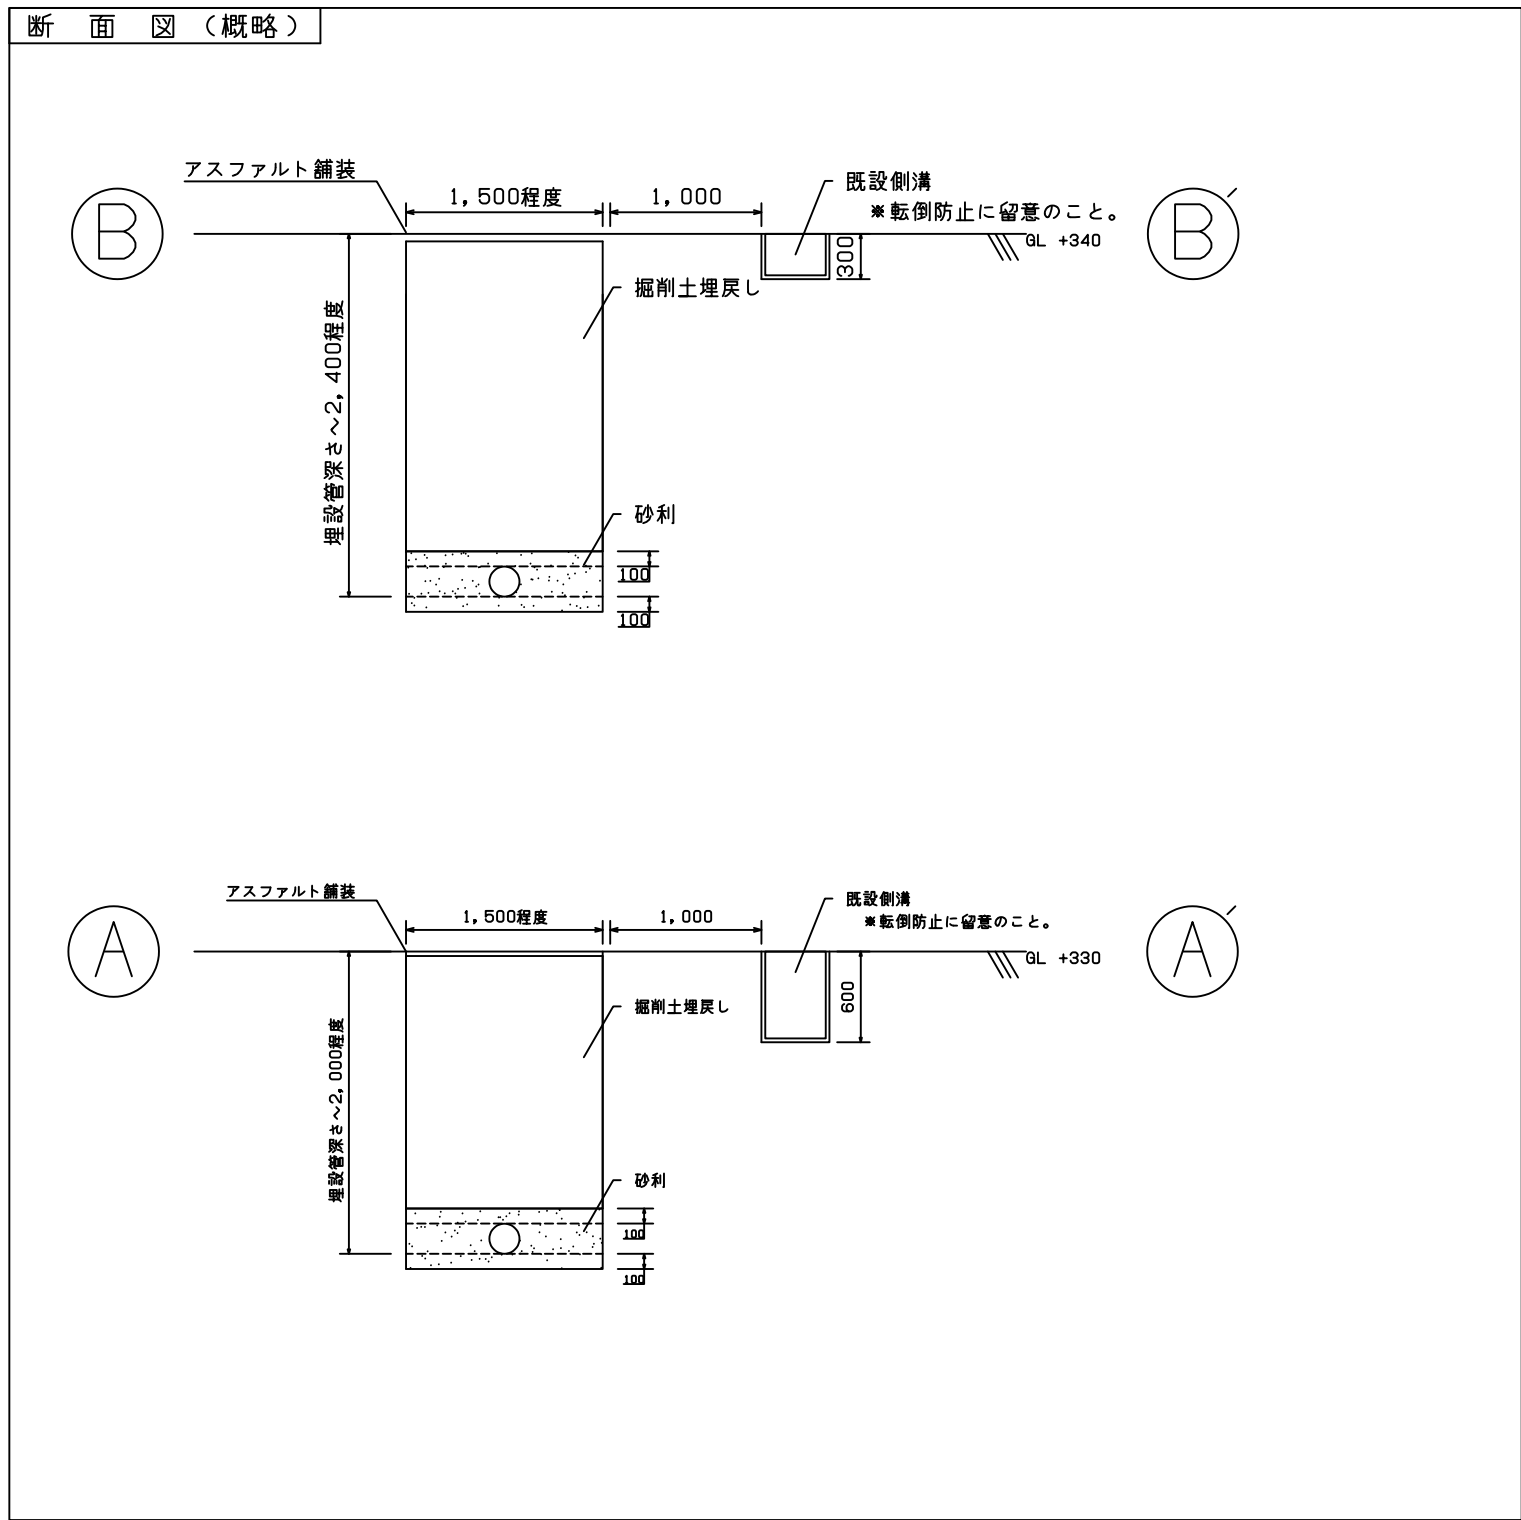
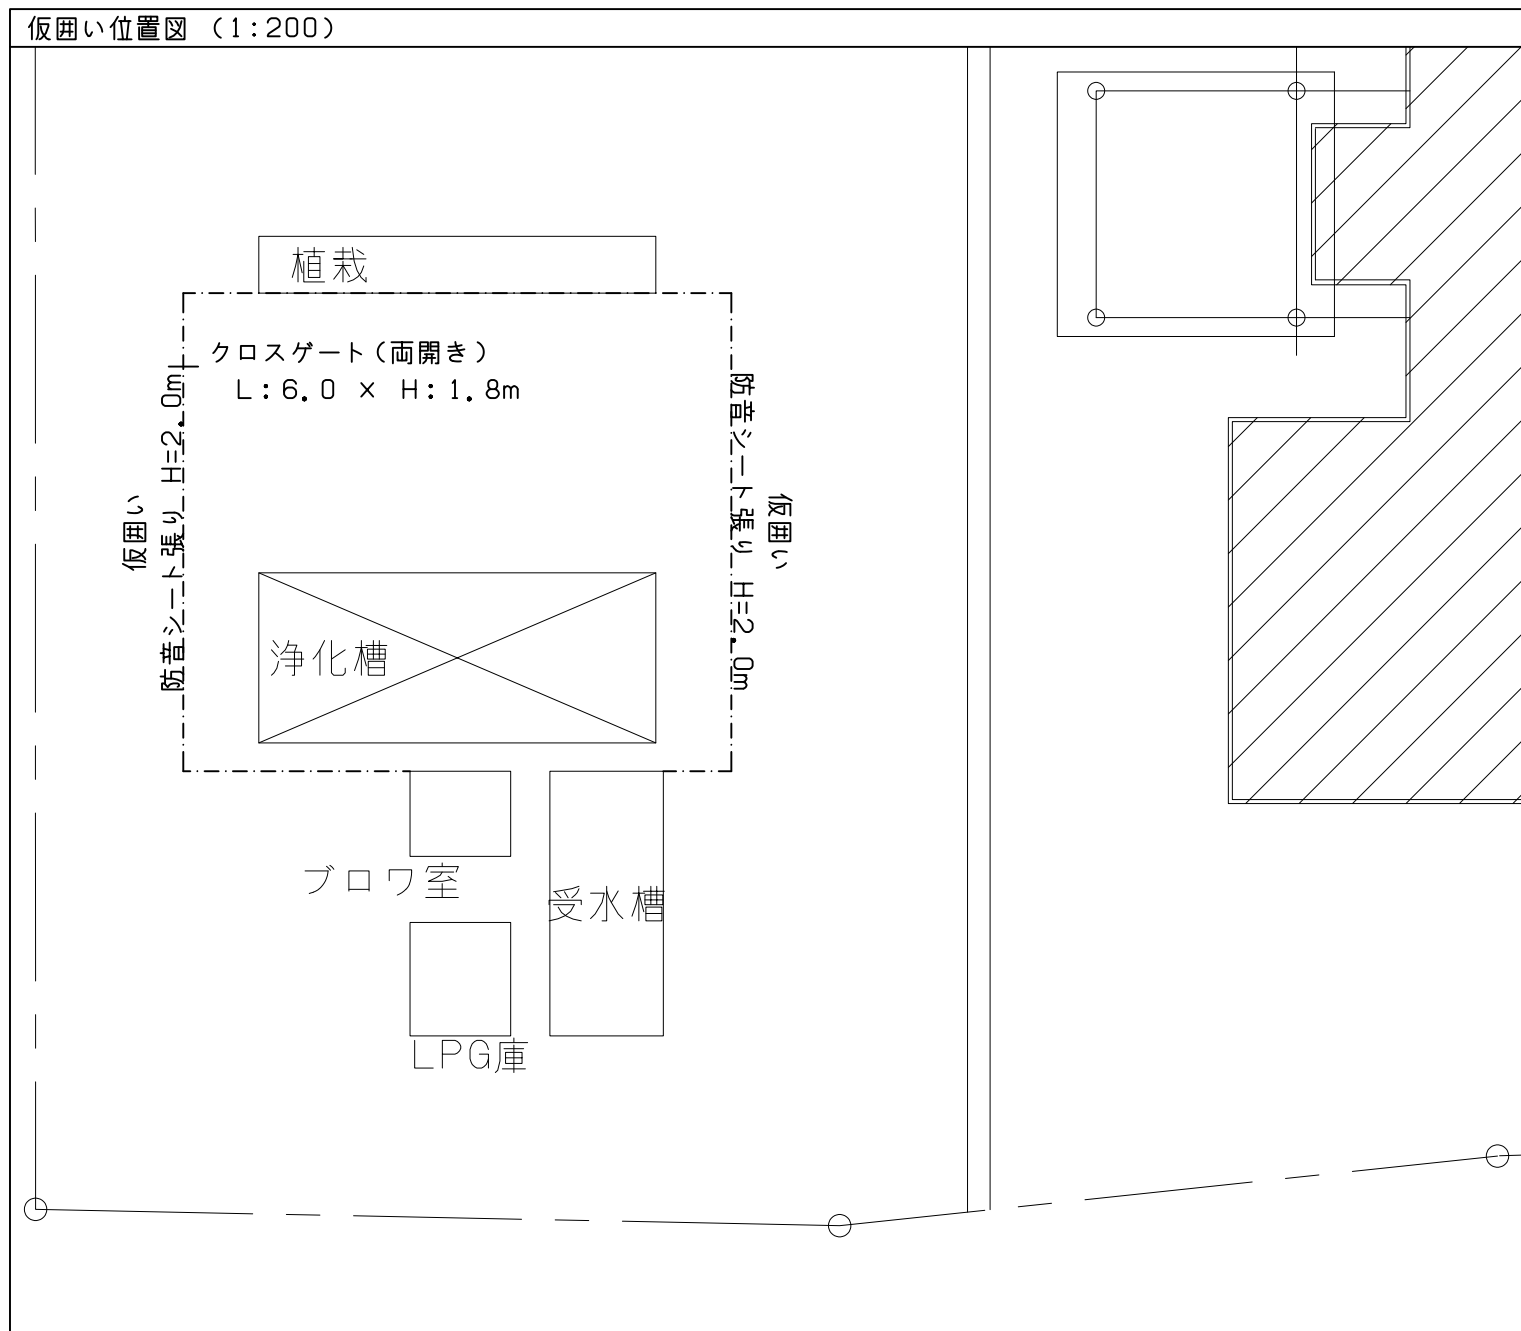
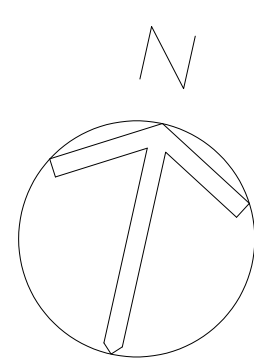


[illegible]

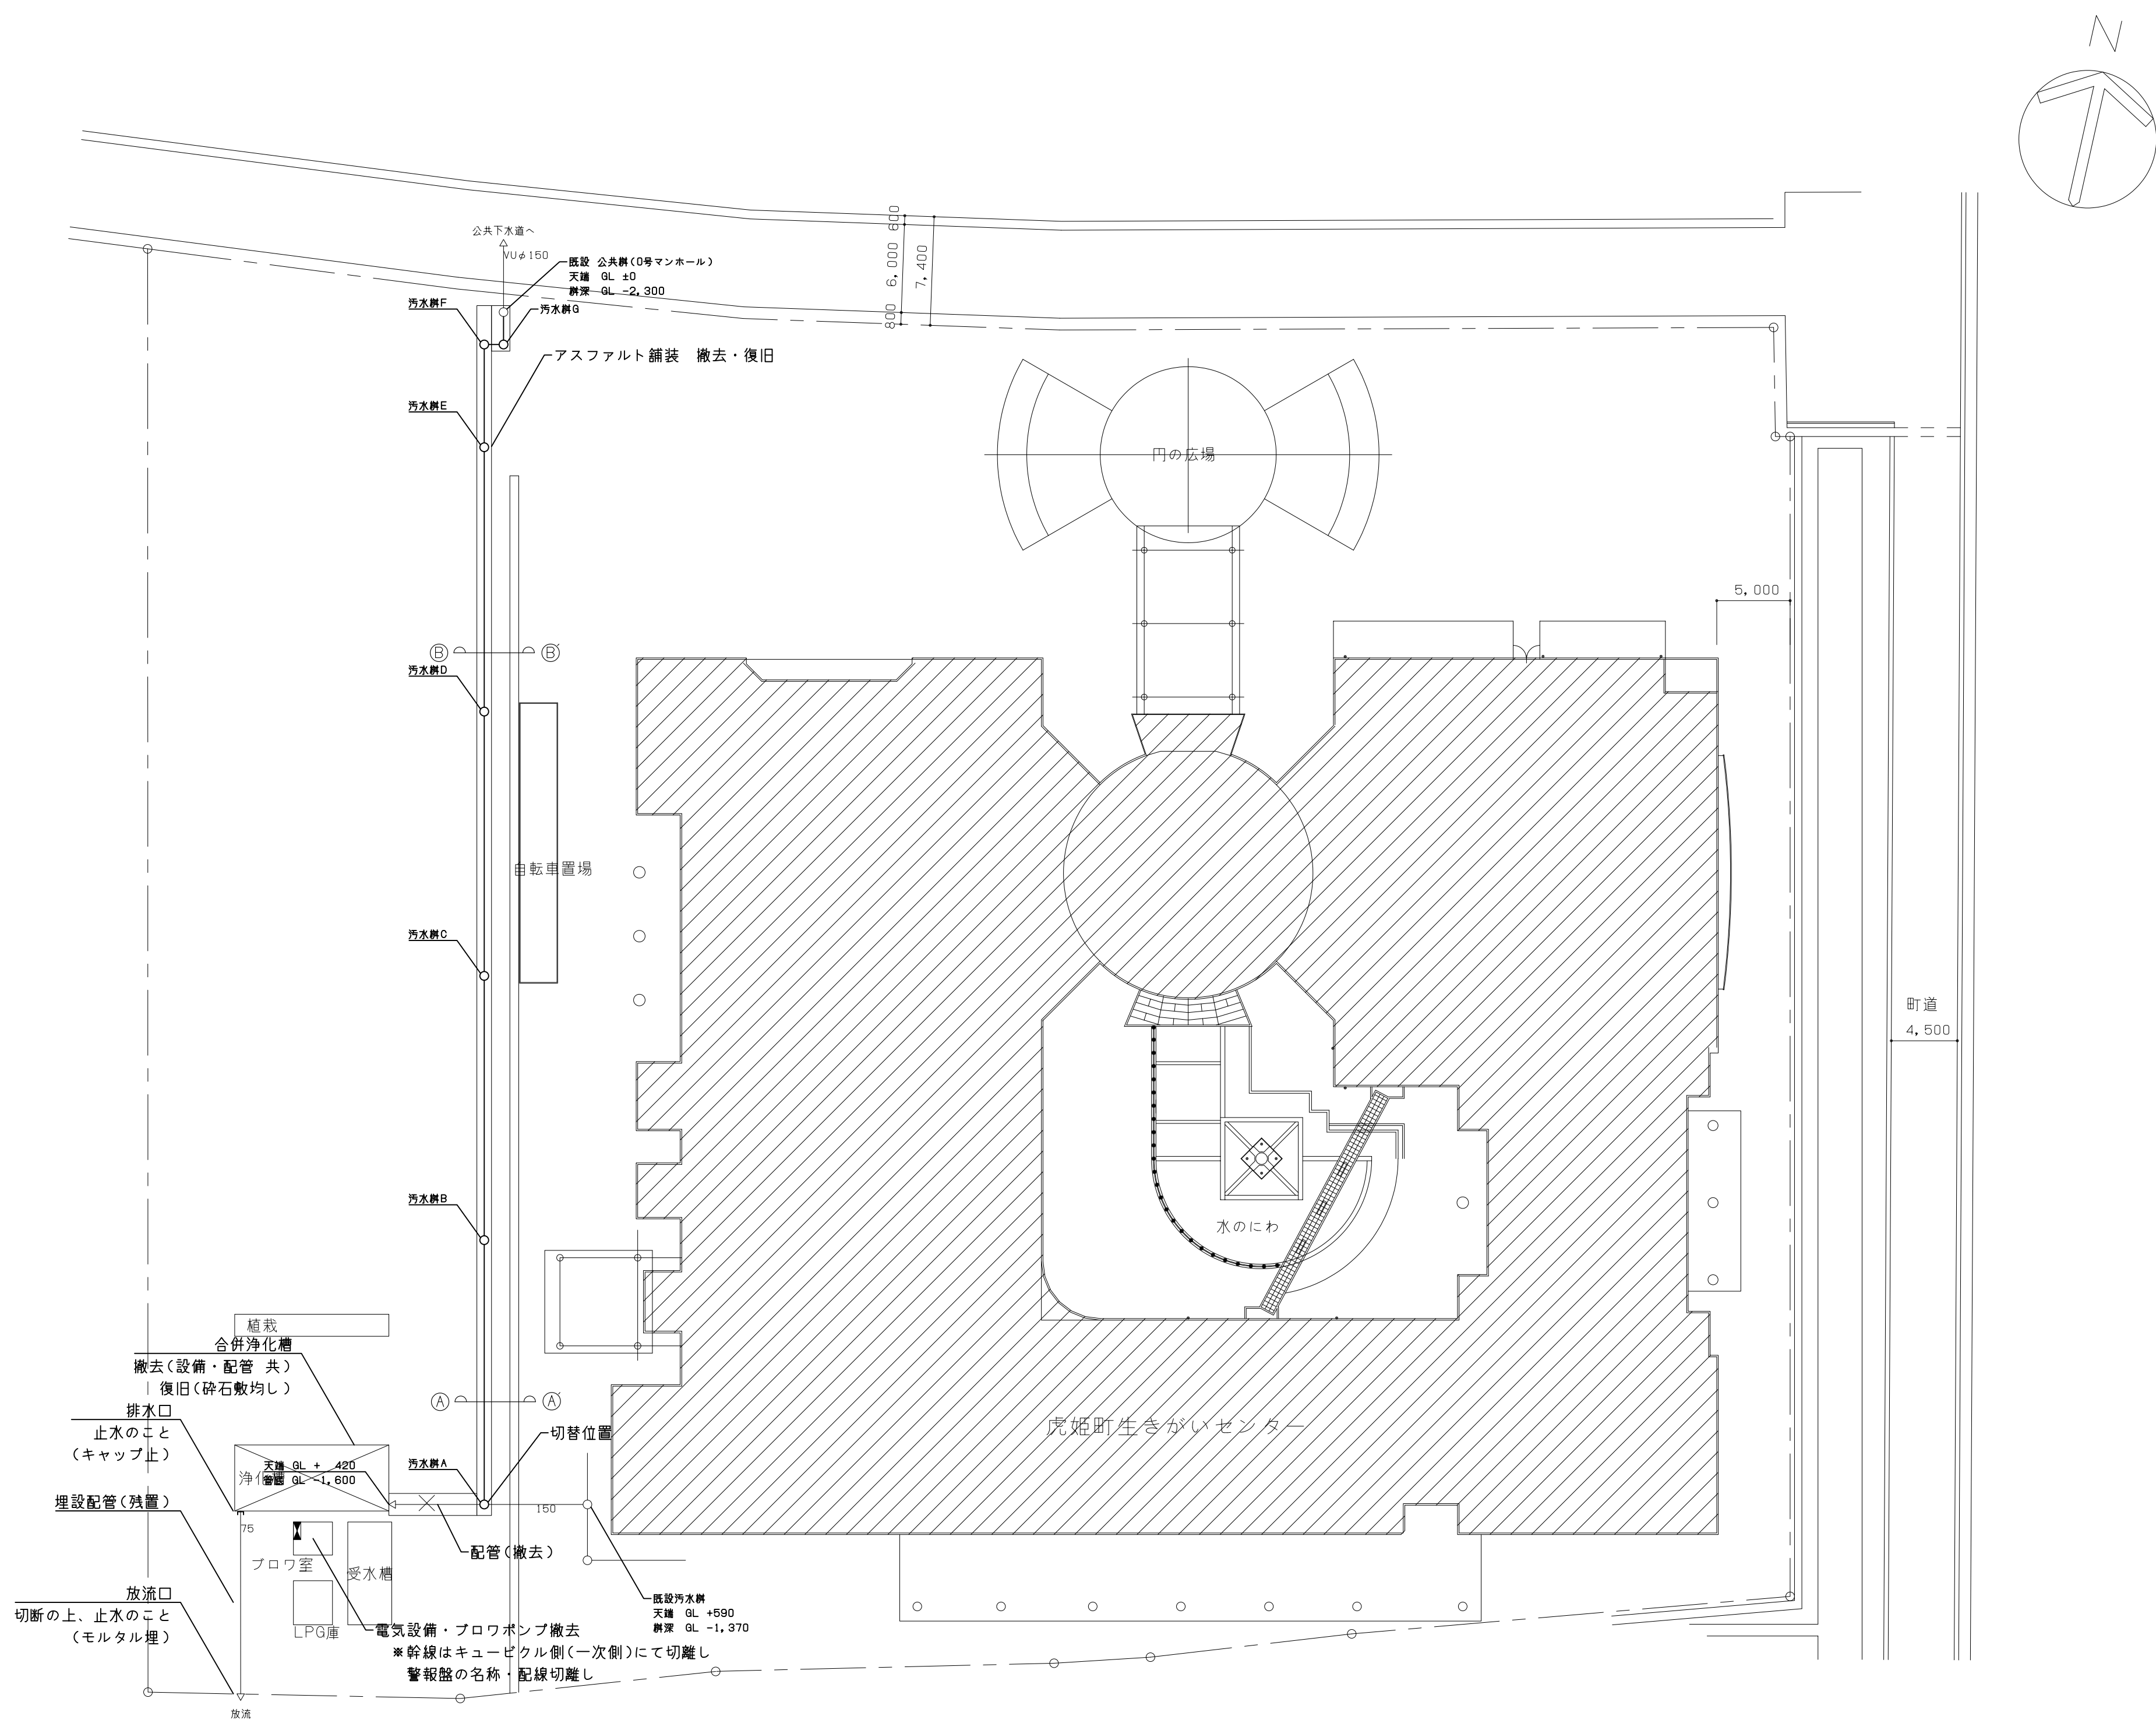

配置図 S=1/300

名称	寸法	深さ	形状	蓋
汚水井 A	150A-φ300	GL-1,495	90L	防護蓋(鋳鉄製)T-14
汚水井 B	"	GL-1,664	ST	"
汚水井 C	"	GL-1,843	"	"
汚水井 D	"	GL-2,020	"	"
汚水井 E	"	GL-2,197	"	"
汚水井 F	"	GL-2,266	90L	"
汚水井 G	"	GL-2,278	"	"
※上記リスト中の深さについては参考とし、現地測量の上決定すること。				

- ※別途参考図にて既設設備等について参照のこと。
- 現場確認を十分に行い、給水管・ガス管等の埋設物に注意し、施工すること。
- 不明管等が見つかった場合は、監督員と協議した上で施工すること。
- ※浄化槽解体範囲の埋戻し材料は、良質土とすること。
- ランマー等の機器を用いて30cm毎に転圧を行うこと。
- ※細削土の仮置き場については、敷地内とするが流出なきよう適正に処置すること。
- ※工事用排水は十分な容量のノッチタンク等を設置し、濁水を敷地外に排水することがないように処置すること。

以下の順で工事を行うこと。清掃に関しては、別途長浜市より指示を行う。
①公共下水道への接続 ②浄化槽内の清掃(長浜市にて別途委託) ③浄化槽の解体
残置する配管については、キャップ止め・モルタル埋め等により止水処理を行うこと。



TITLE
虎姫生きがいセンター
下水道接続工事

DRAWING NAME A1-SCALE A3-SCALE No. 22051410
配置図 . . . 1:300 1:600 M 2/2