



付近見取図

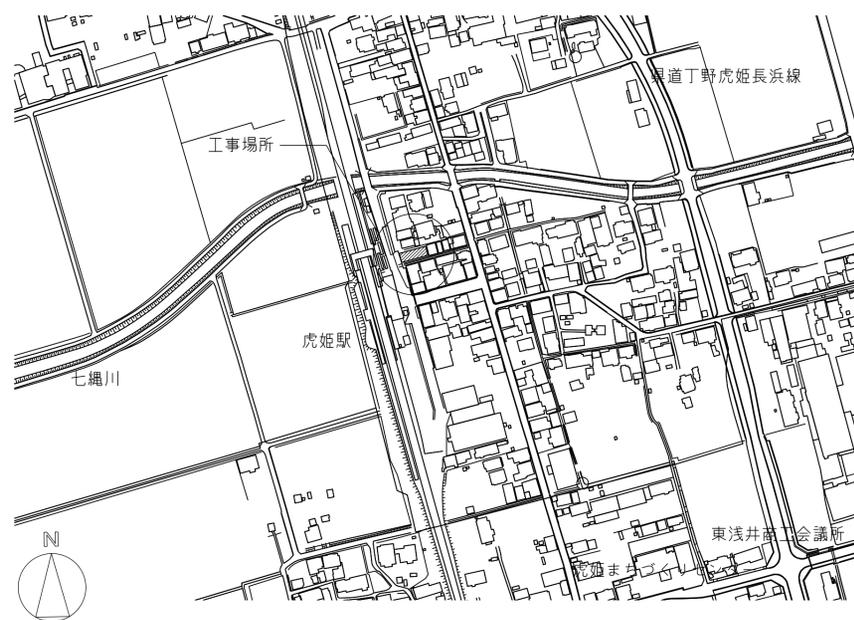


配置図

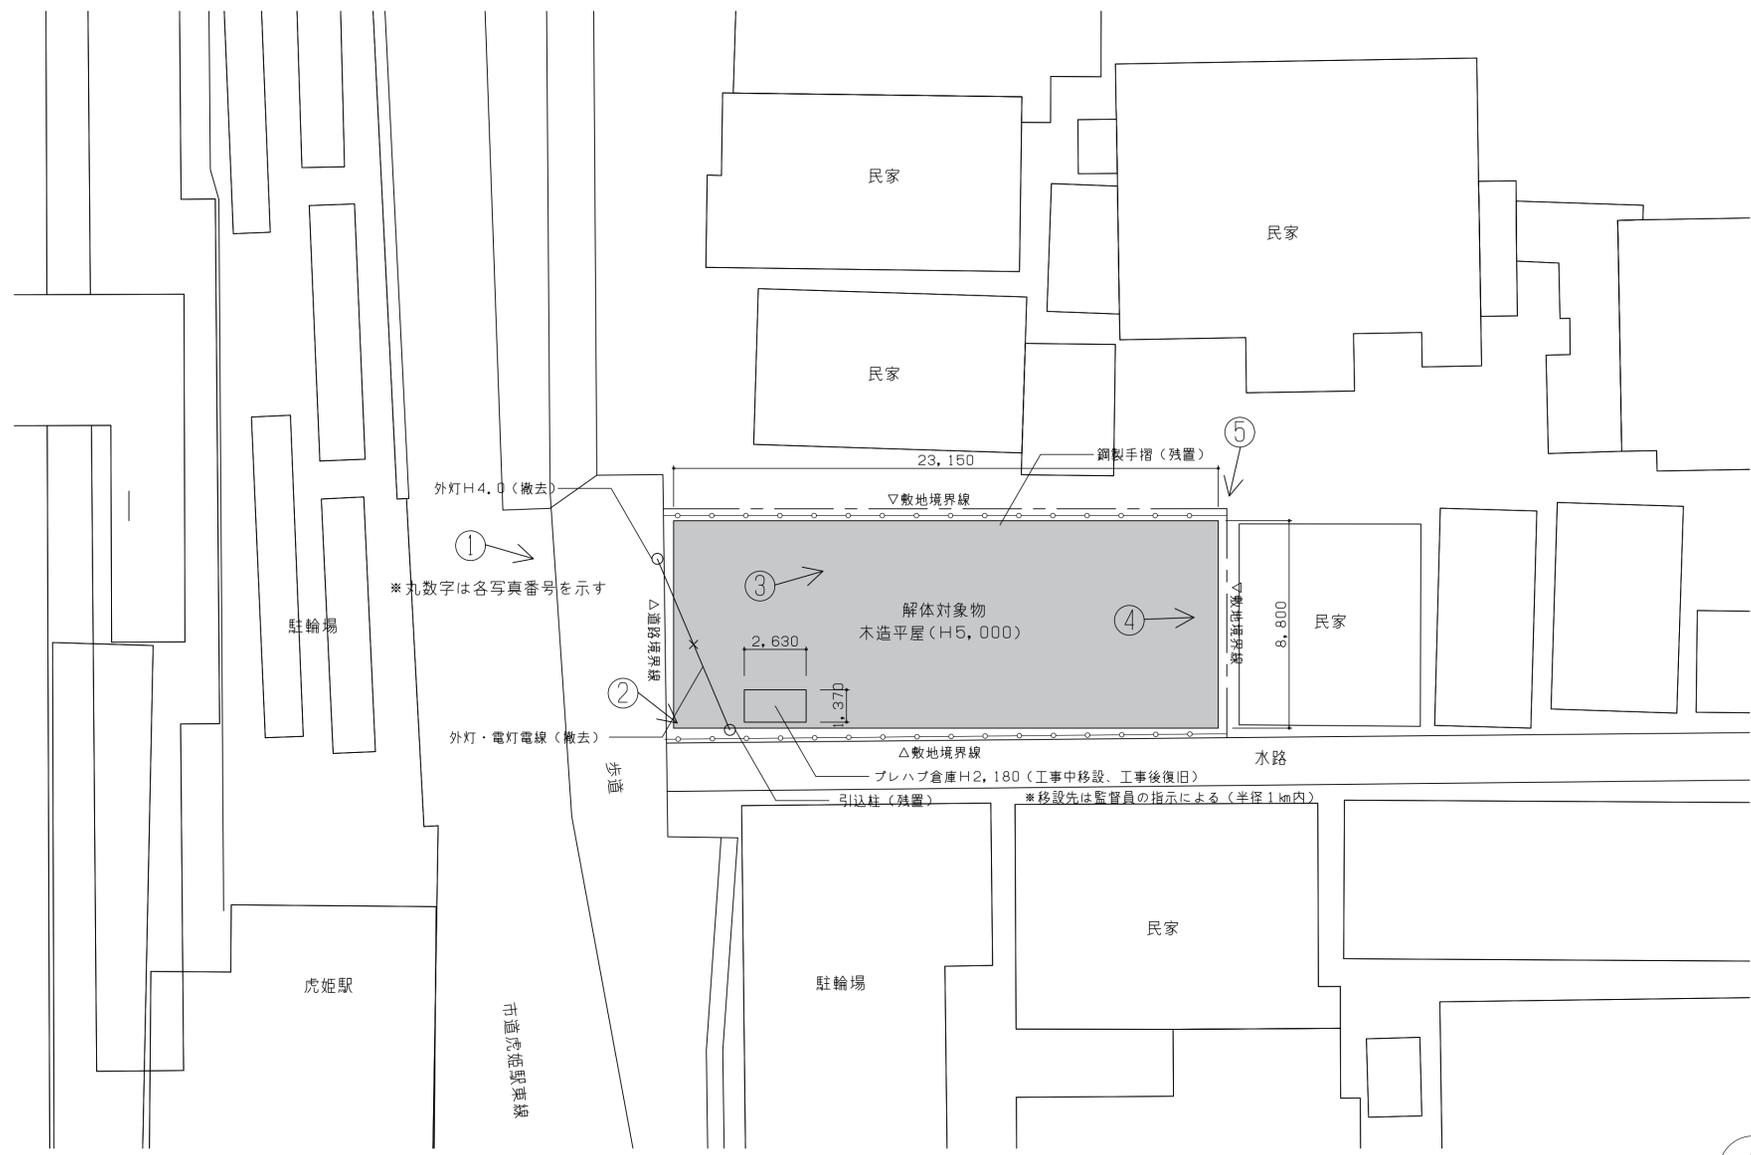

①全景（破線内撤去）

※仮設工事：3方向防音シートにて飛散養生を行い開口部はクロスゲートにて進入禁止措置を行う。

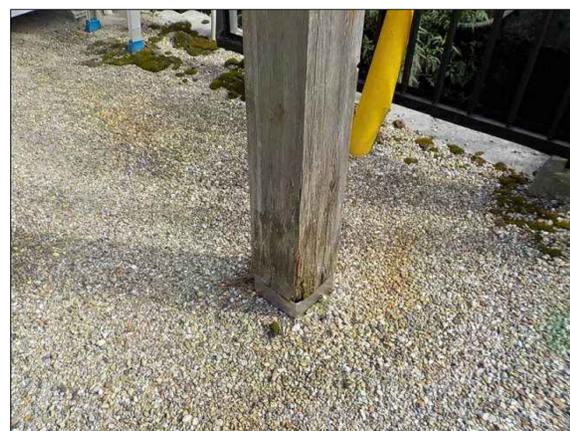

②柱脚部（柱脚金物撤去の上モルタル補修8箇所）
 ※柱金物（撤去） □150×150 埋込深さ300
 ※モルタル補修範囲 1,000×1,000



③屋根部（鉄骨フレーム及び開閉シート撤去）



④目隠しホルダー内部（撤去）
 ※目隠しホルダー（撤去） W8,800×H2,900
 ※木ステージ（撤去） W1,900×D2,100×T400（4体）



⑤目隠しホルダー外部（ホルダー及び間柱撤去の上モルタル補修6箇所）
 ※鉄骨間柱（撤去） □100×100 H2,900 @1,800 6本
 ※モルタル補修範囲 500×500