


制 御 部 収 納 箱 仕 様	
材 質	SUS304
板 厚	1.5mm
寸 法	外形：横480mm×縦547mm×深290mm
	本体：横400mm×縦500mm×深250mm
塗 装 色	5 Y 7 / 1
備 考	遮光板付（両側面、扉面、天面） 検出部支持材付
	銘板仕様 N P - 1：降雪検出器 N P - 2：長浜市

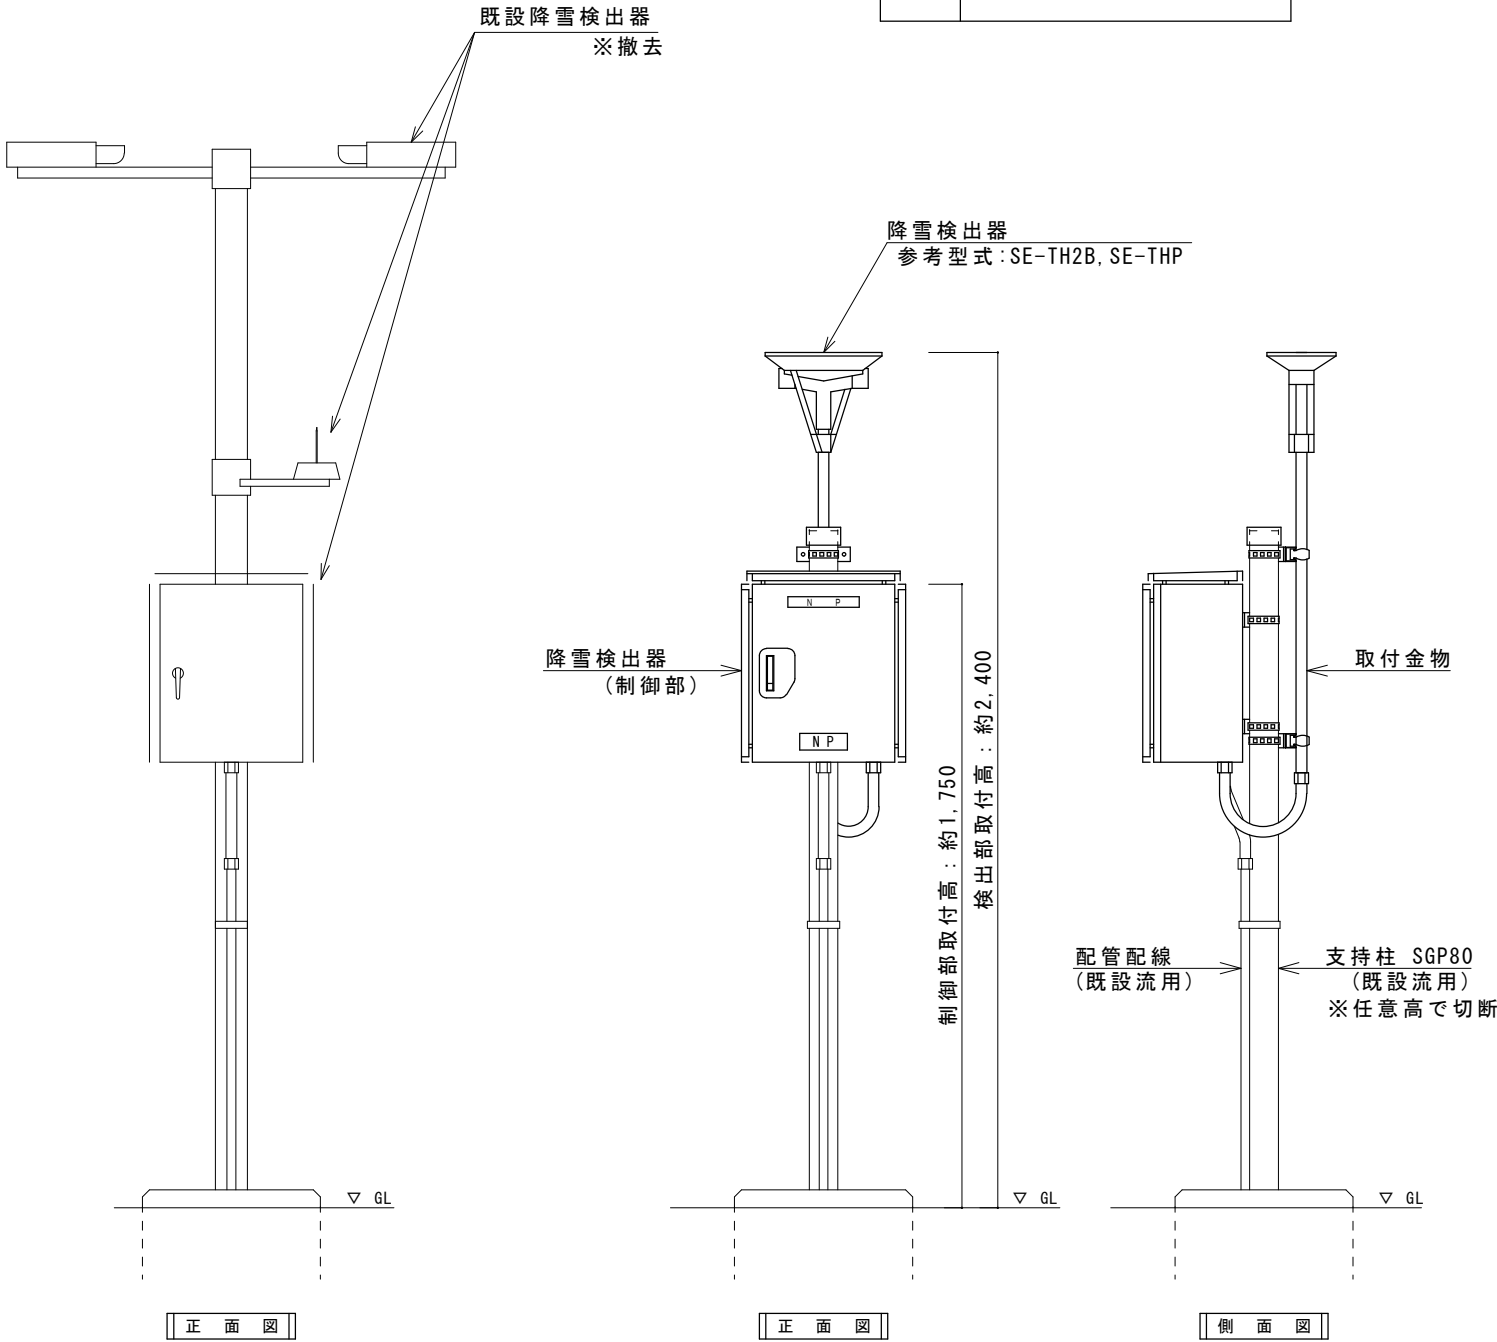


【既設】

【今回】

降雪検出器更新図


S=1:15

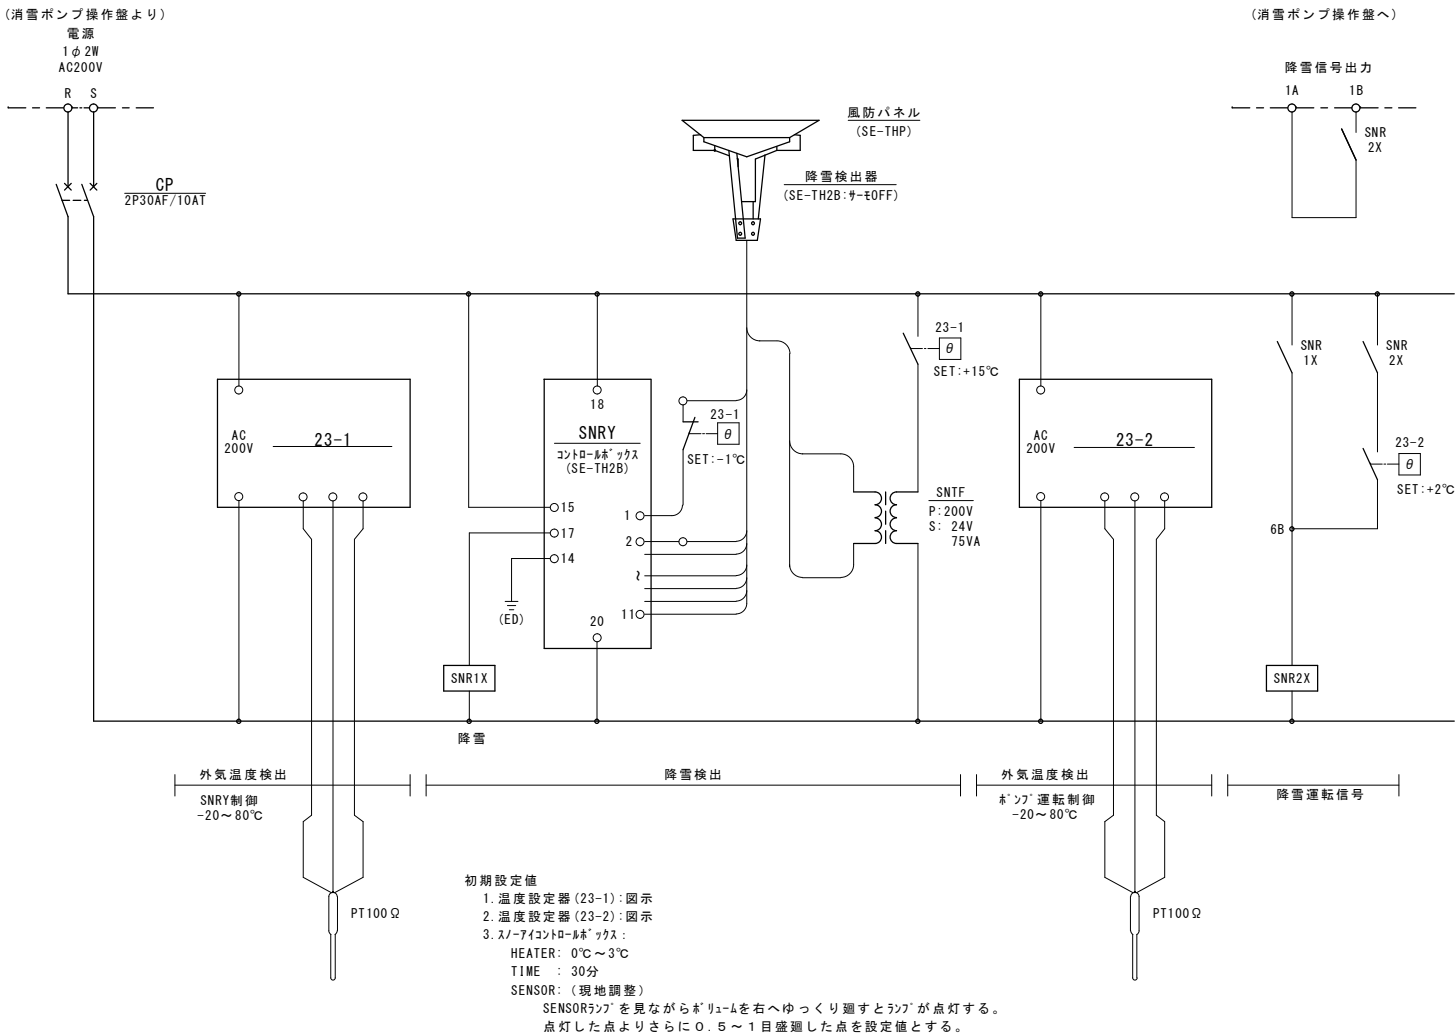

展開接続図

【対象箇所】安養寺

制 御 部 収 納 箱 仕 様	
材 質	SUS304
板 厚	1.5mm
寸 法	外形：横480mm×縦547mm×深290mm
	本体：横400mm×縦500mm×深250mm
塗 装 色	5 Y 7 / 1
備 考	遮光板付（両側面、扉面、天面） 検出部支持材付
	銘板仕様 N P - 1：降雪検出器 N P - 2：長浜市

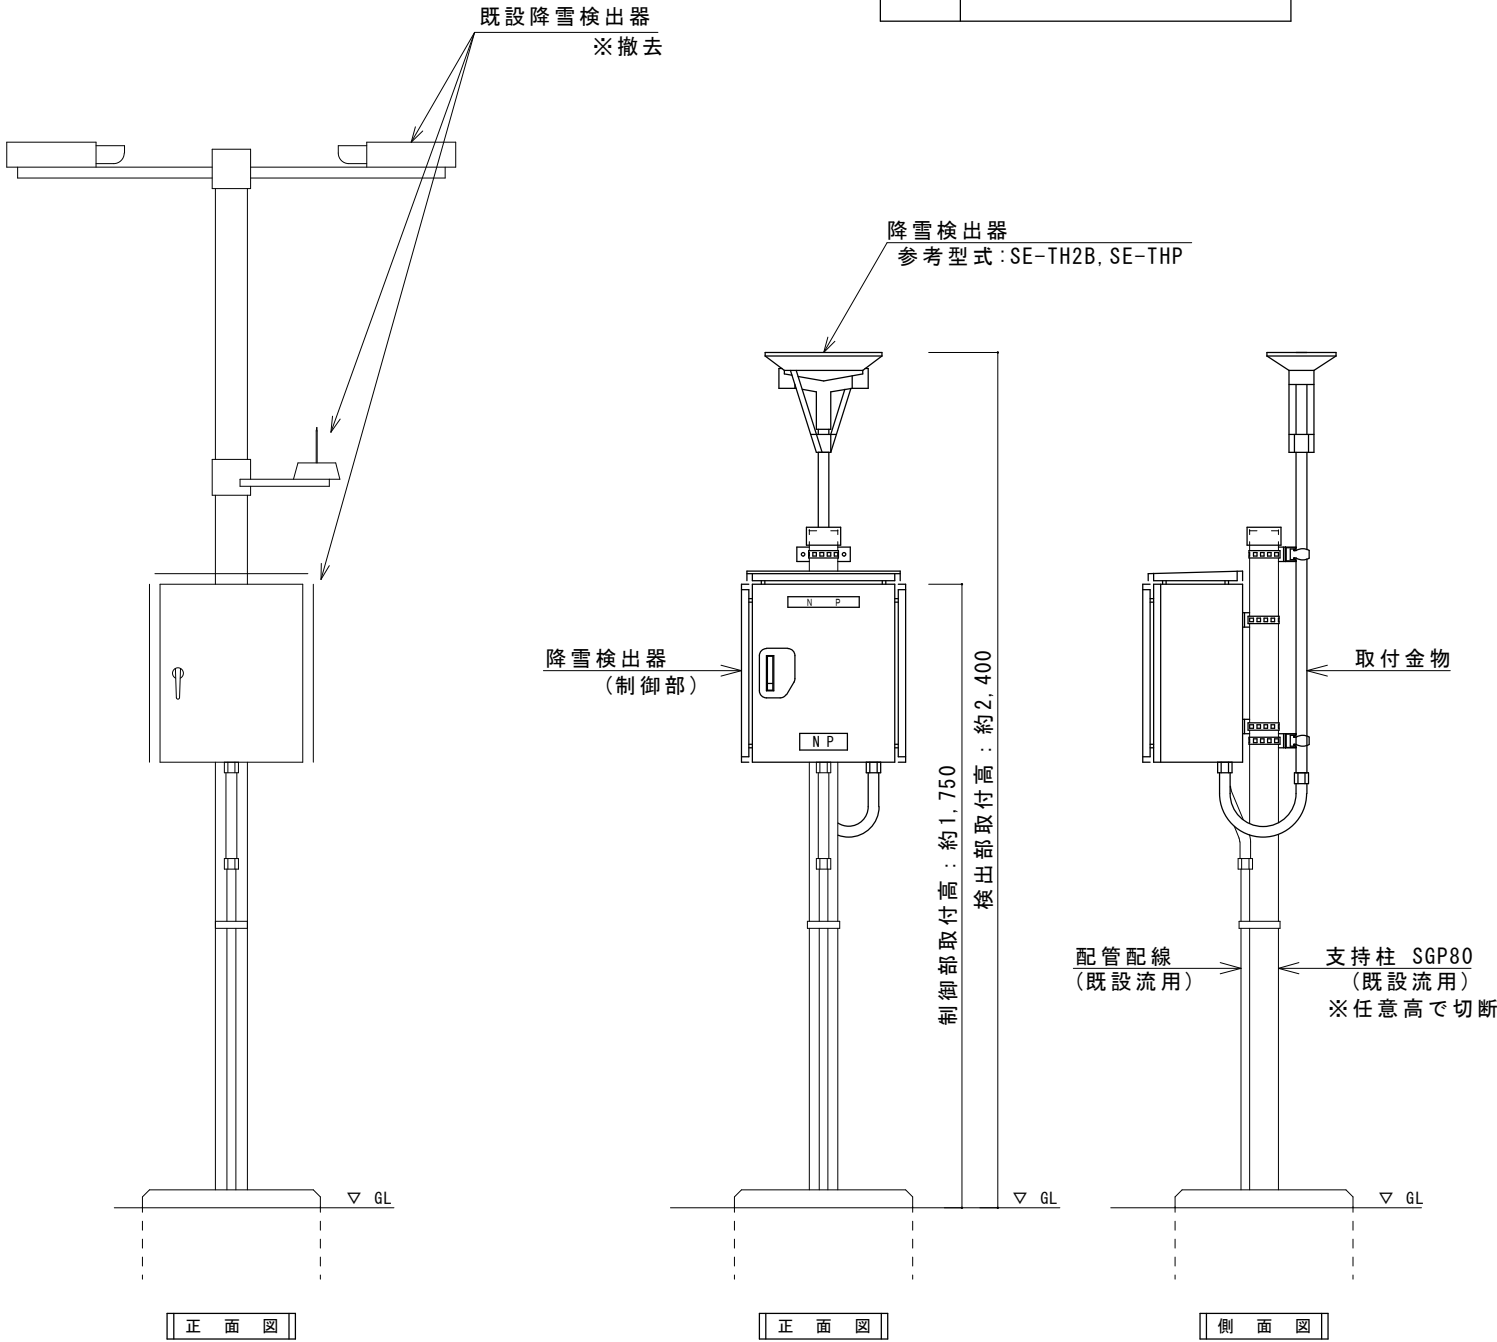


【既設】

【今回】

降雪検出器更新図

S=1:15

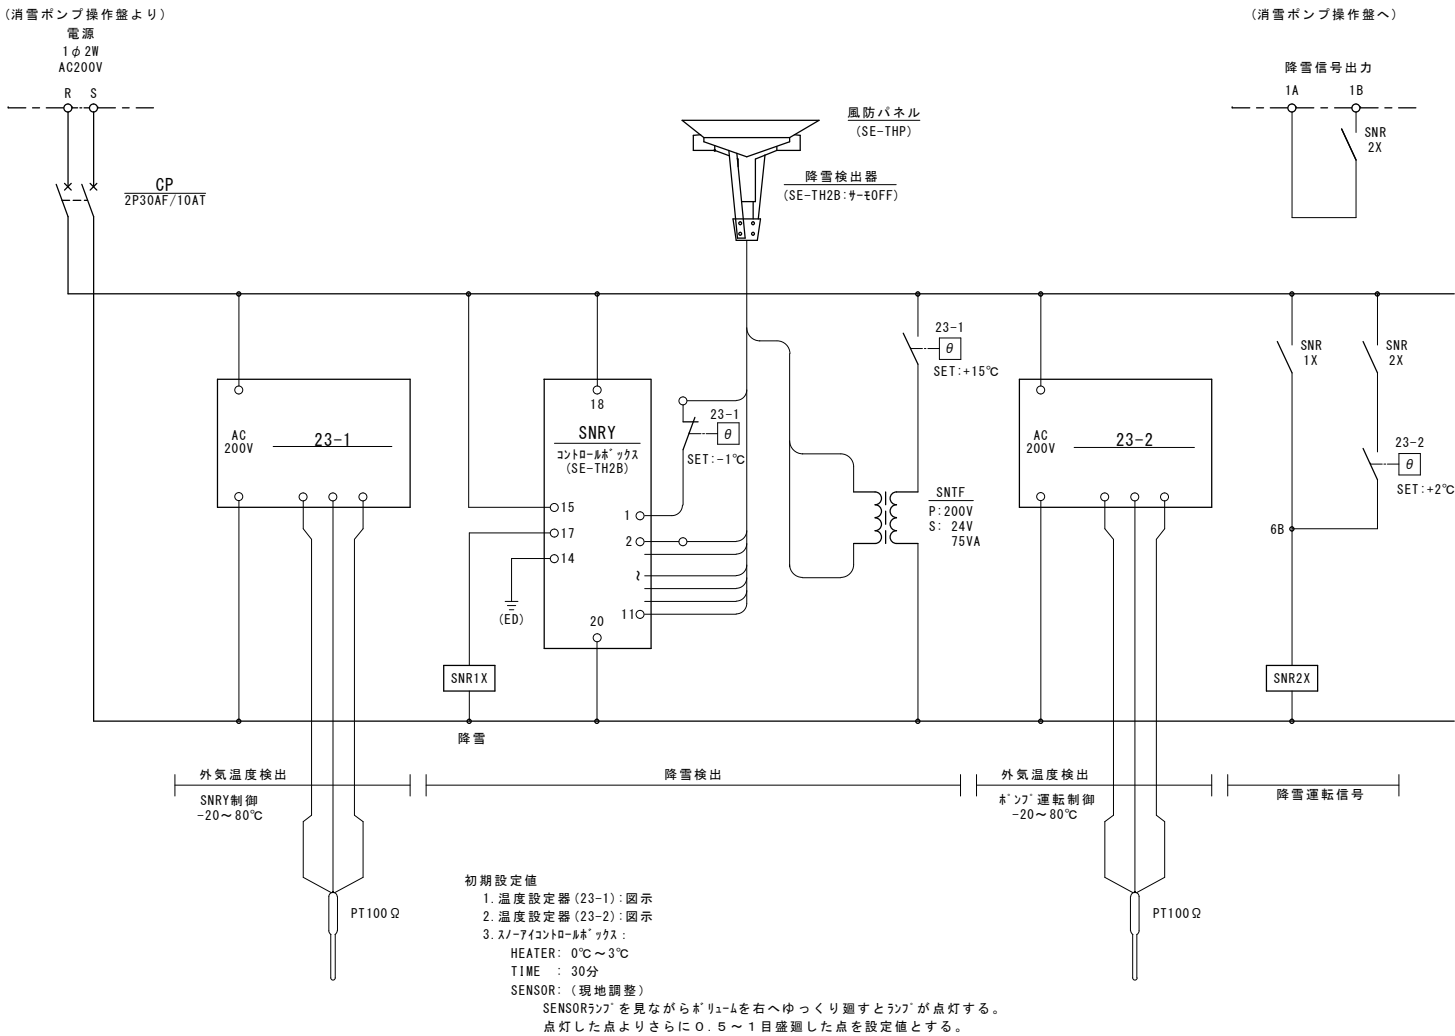

展開接続図

【対象箇所】海老江