


令和４年度 長下施工第２９号


公共汚水ます舗装復旧工事（その４）

仕 様 書

長浜市下水道事業部下水道施設課




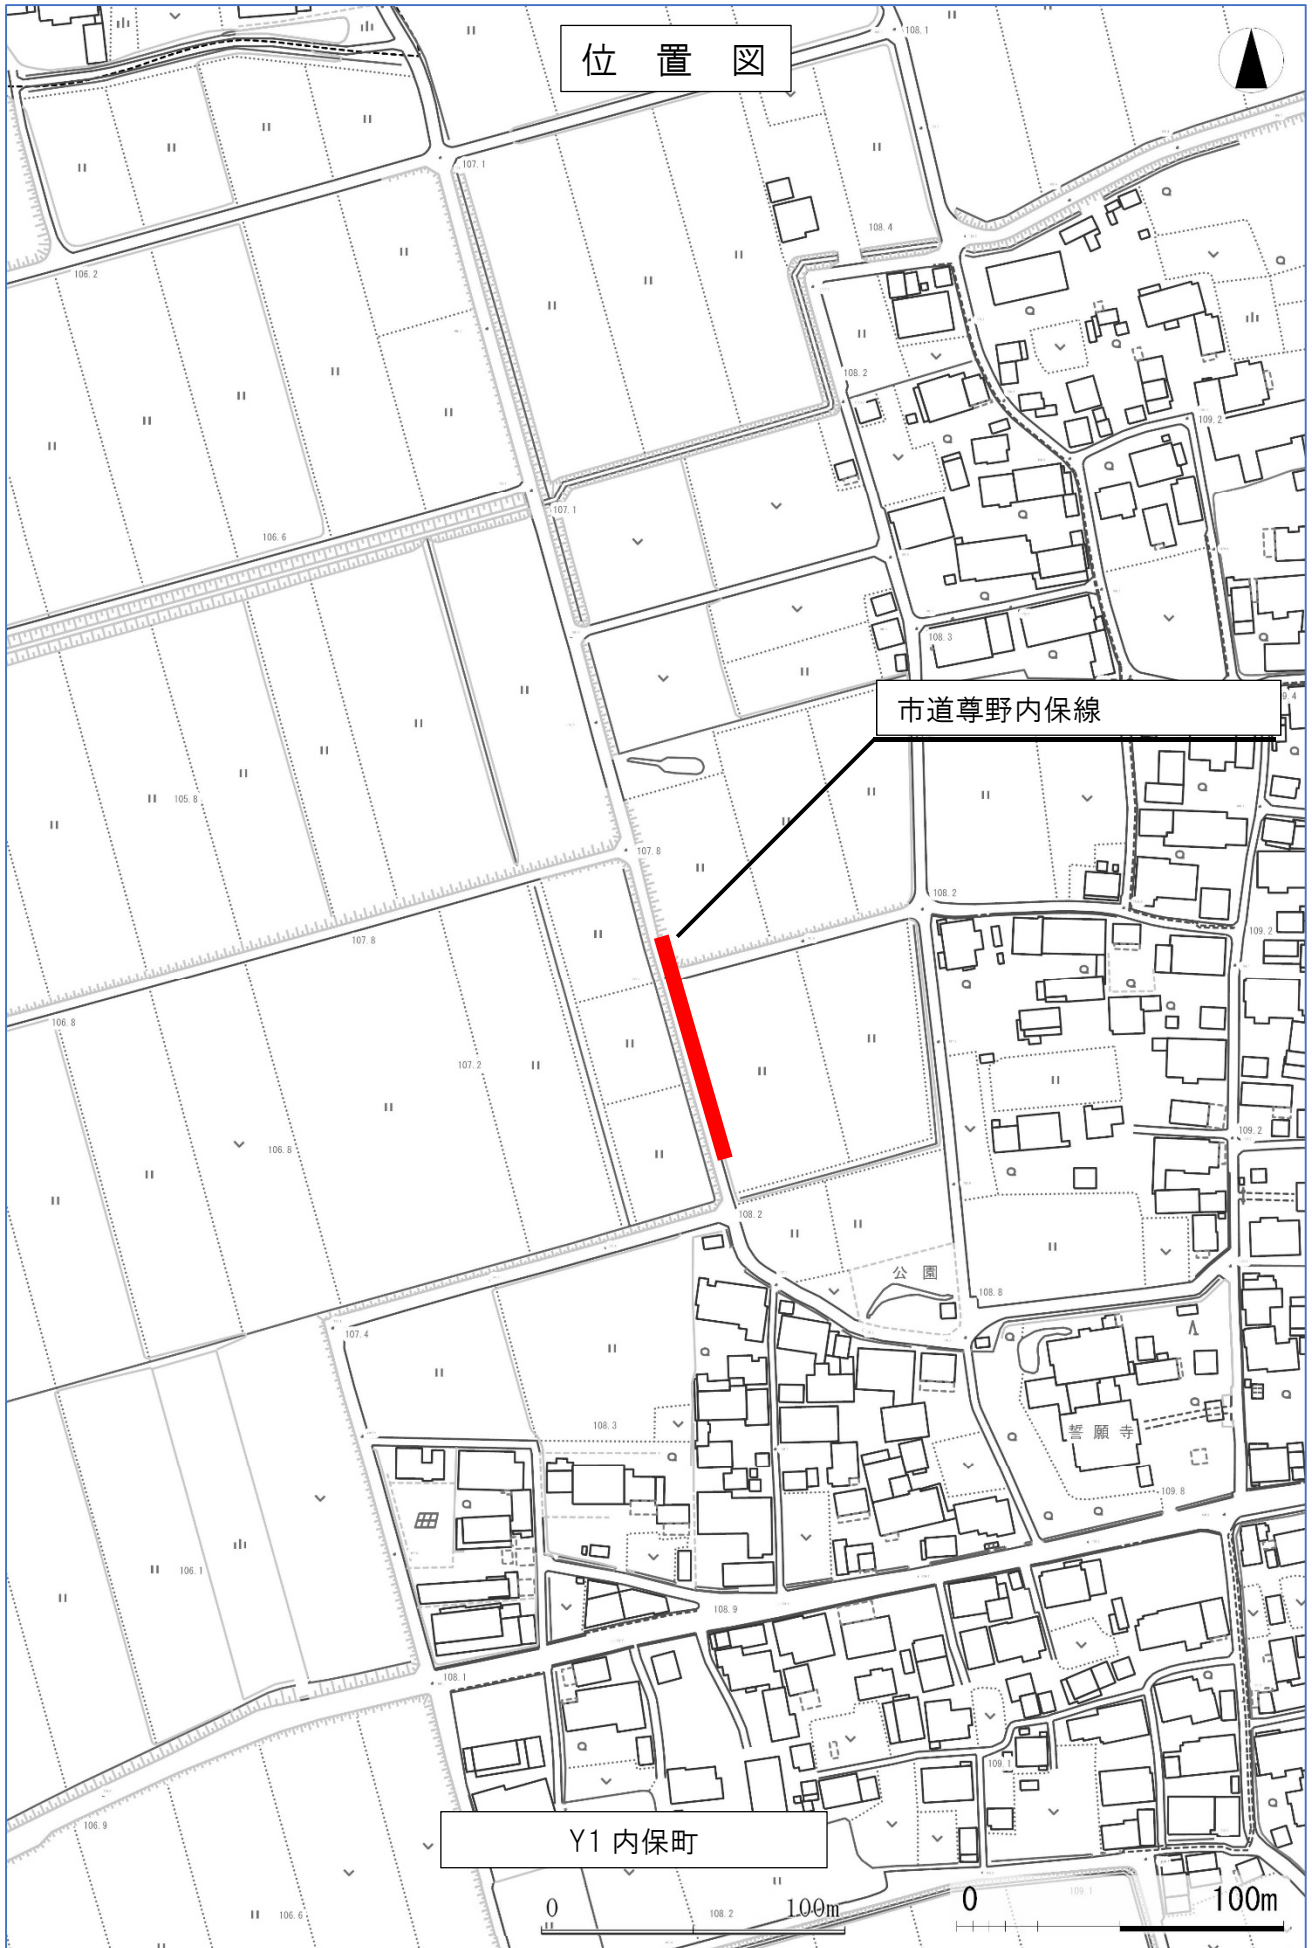

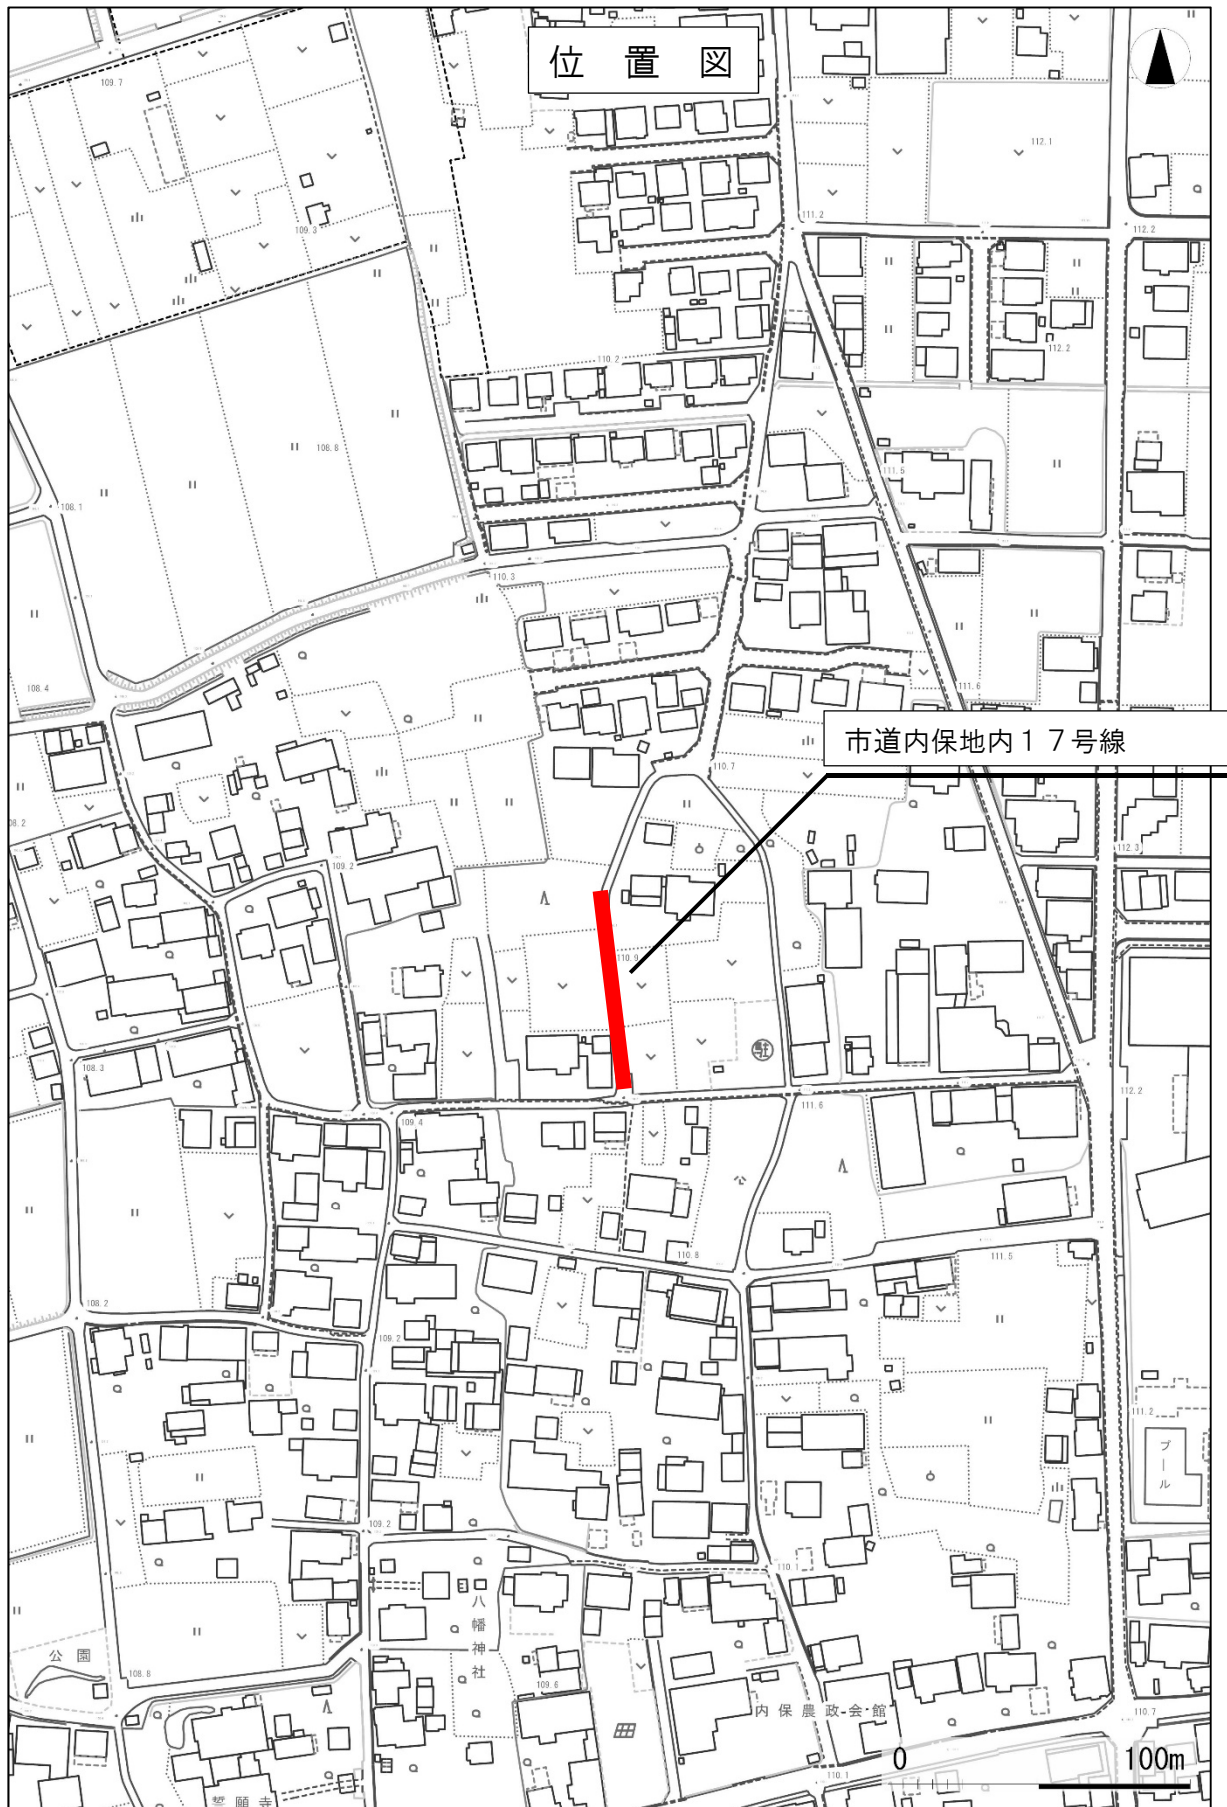


Y2 内保町

0 100m

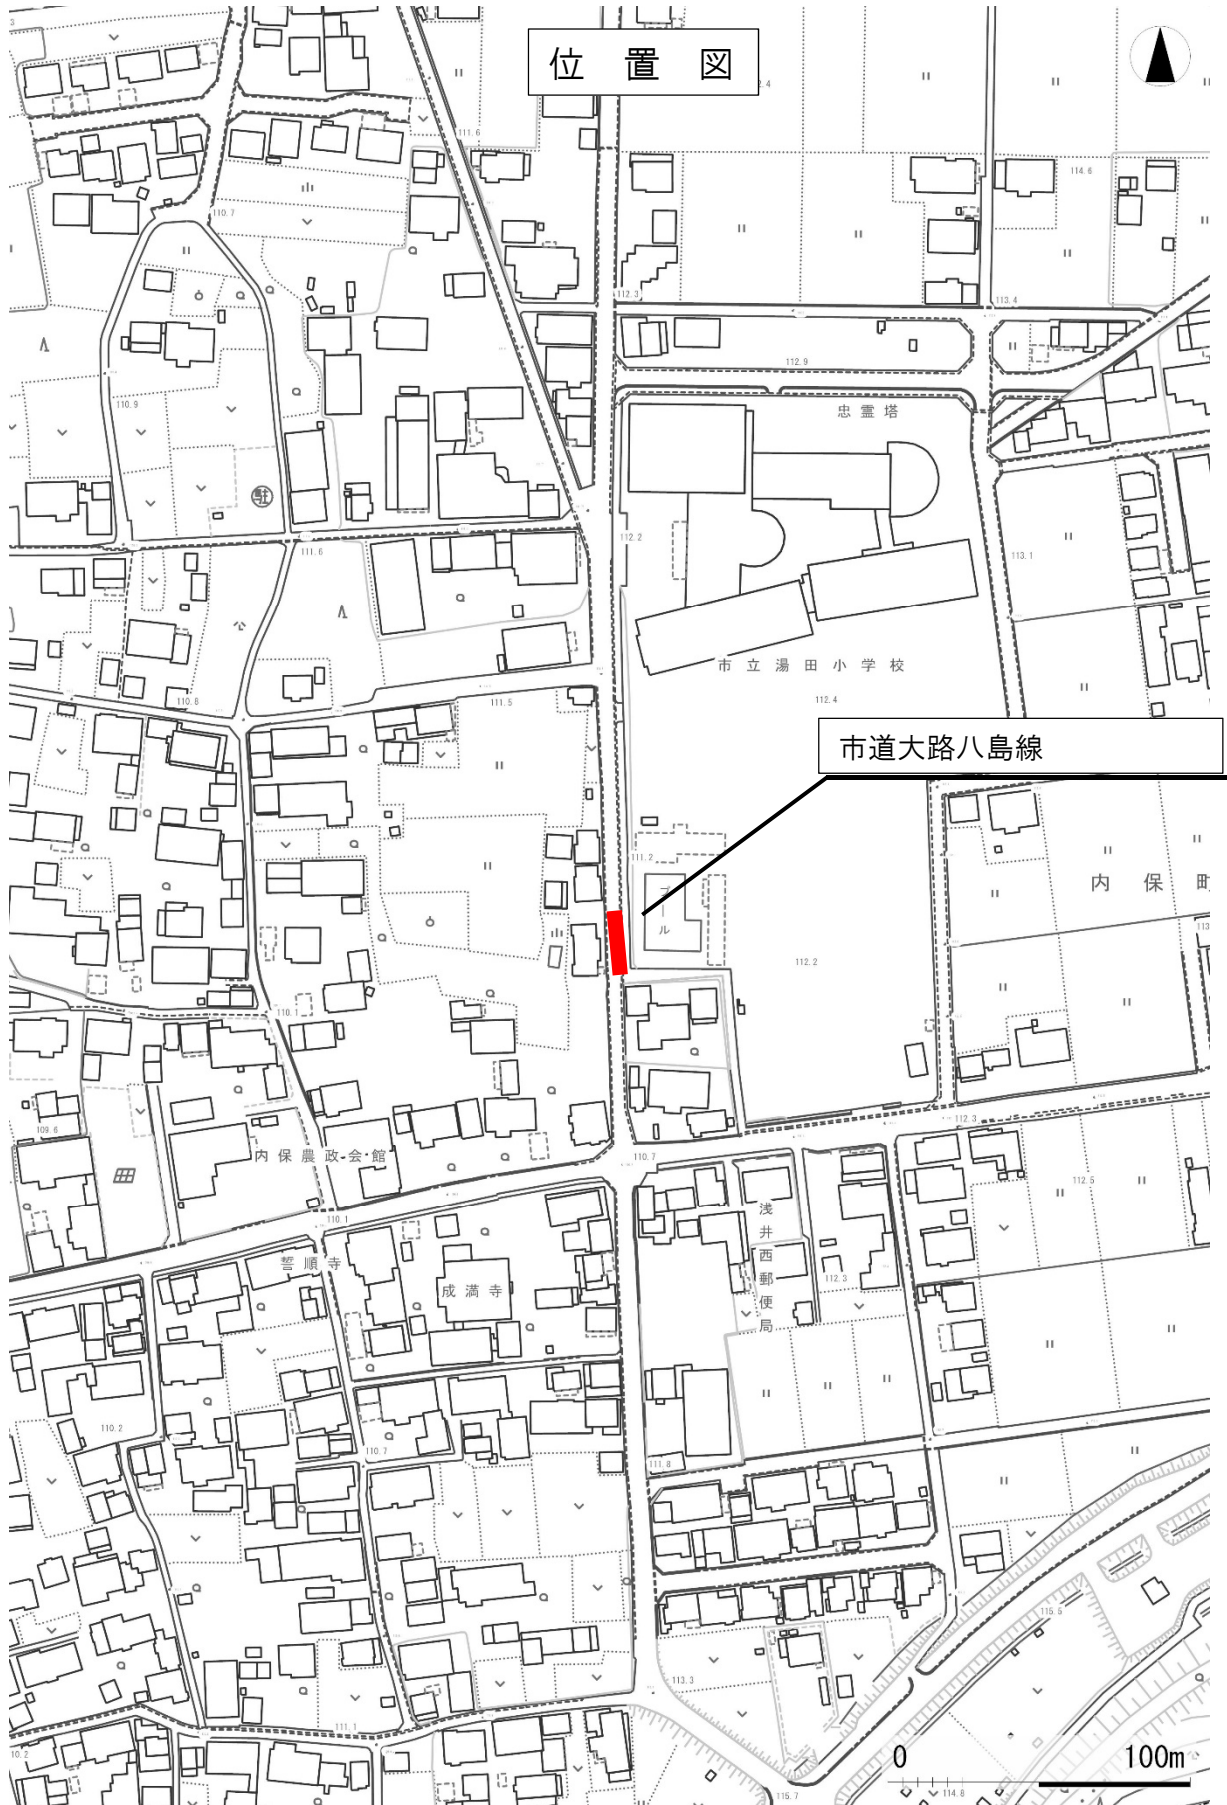

Y3 内保町

0 100m

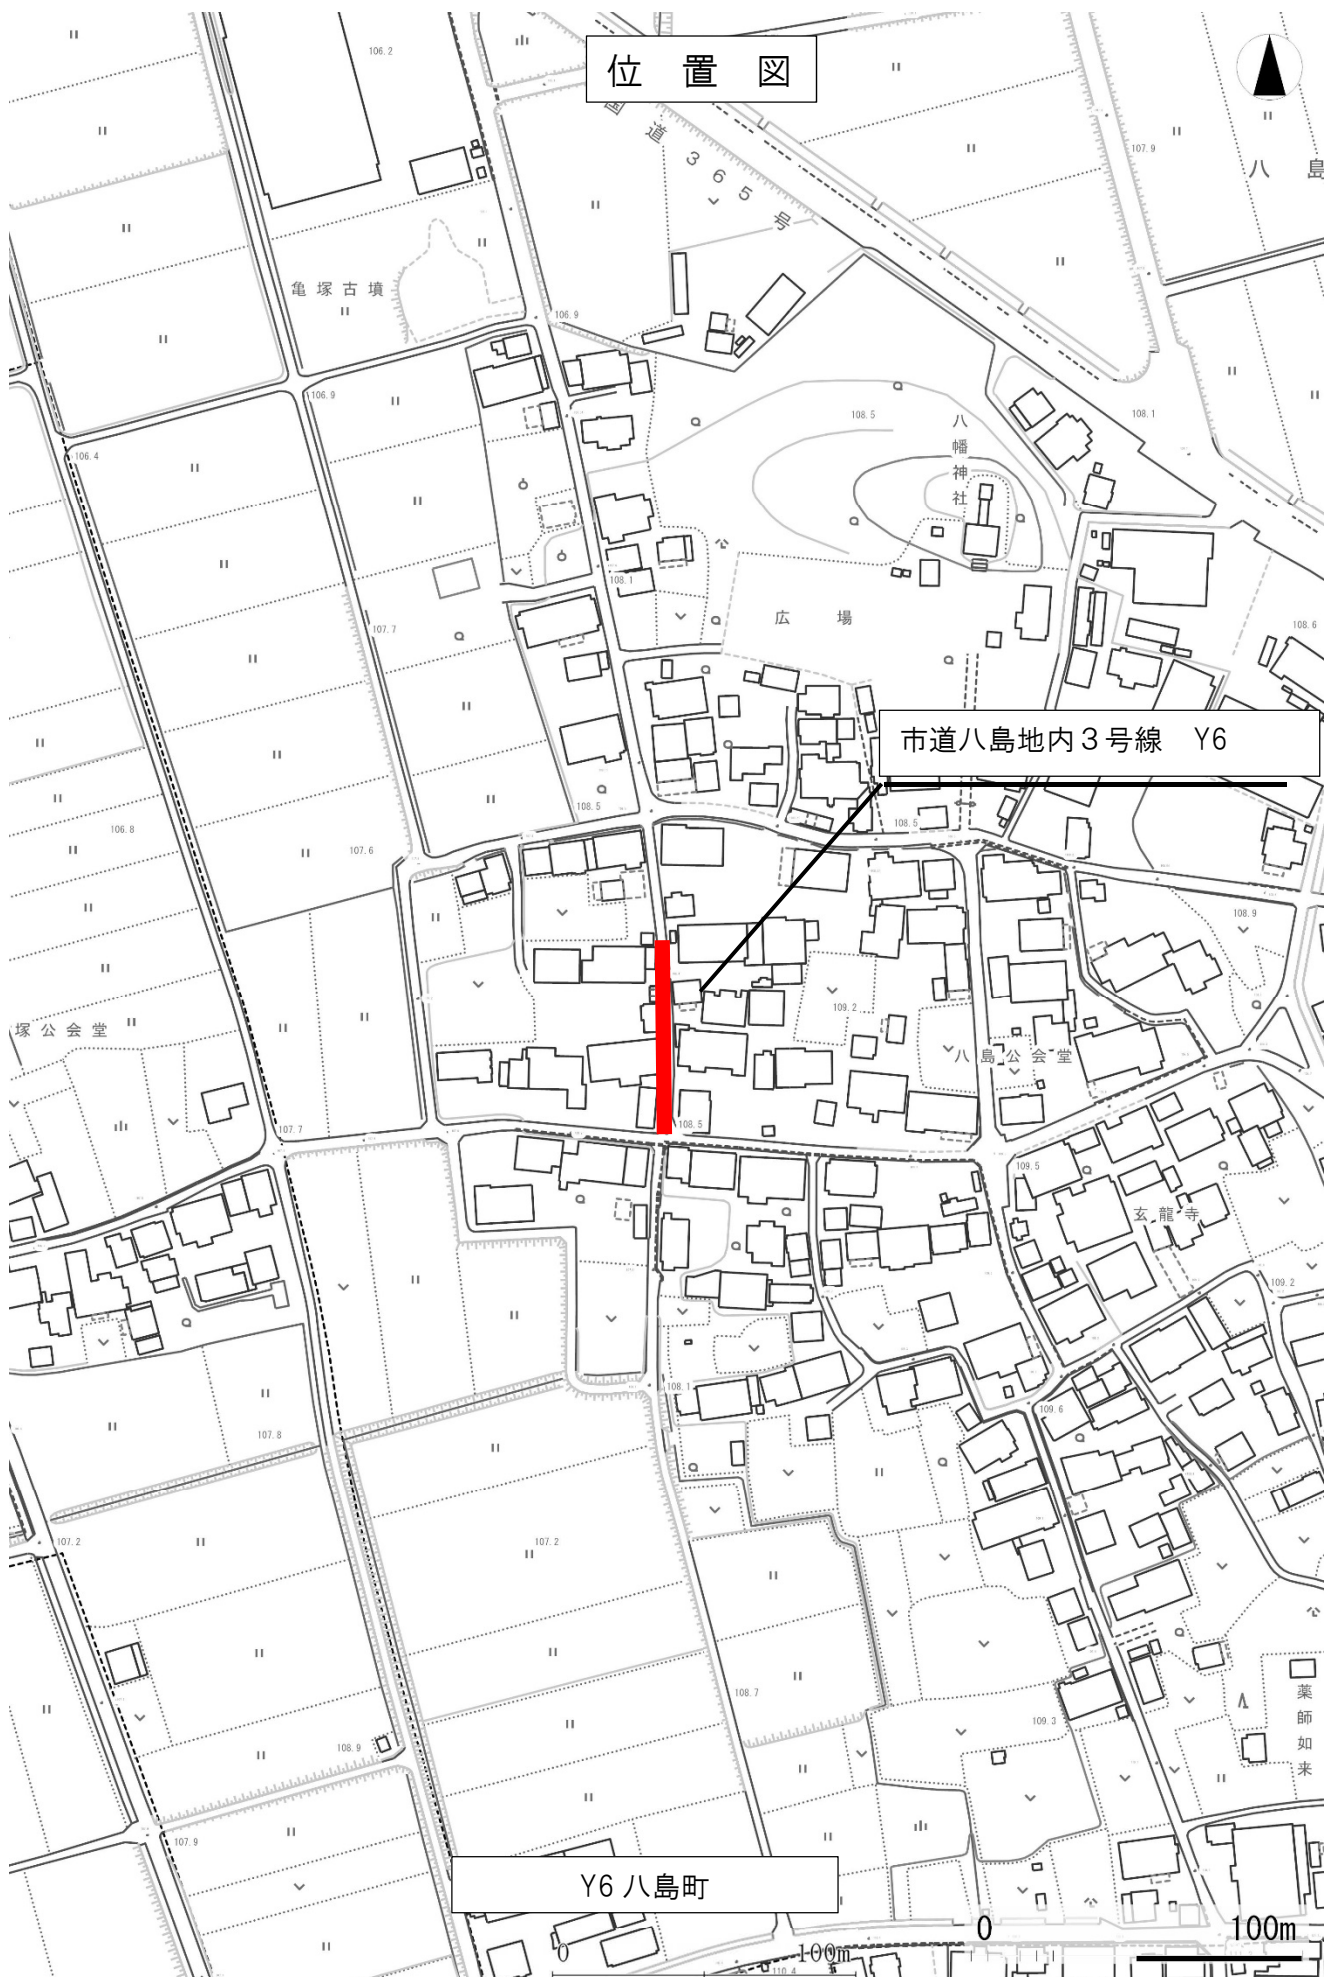

位置図

市道八島地内3号線 Y6

Y6 八島町

0 100m





位置図

市道大路相撲庭線

J A 北びわこ
ライスセンター

法楽寺公会堂
山
広場

法楽寺町

北池町

No.214 法楽寺町

0 1/2500 100m



