

I 工事概要
1. 工事場所 長浜市高山町
2. 敷地面積
3. 工事種目 塗装工事
4. 工事内容 バンガロー2棟の屋根、外壁塗装改修

II 建築改修工事仕様
1. 共通仕様
2. 特記仕様
(1) 項目は、番号に○印の付いたものを適用する。
(2) 特記事項は、○印の付いたものを適用する。
(3) 特記事項に記載の( )内表示番号は、改修種仕の当該項目、当該図又は当該表を表示。
(4) 特記事項に記載の(欄 )内表示番号は、種仕の当該項目、当該図又は当該表を表示。

Table with 2 columns: 項目 (Item) and 特記事項 (Remarks). Contains 19 numbered items detailing construction specifications, safety measures, and reporting requirements.

② 仮設工事
1 騒音・粉じん対策
2 足場等
3 仮設養生切
4 工事用水・電気

③ 防水改修工事
1 屋根防水改修
2 シーリング
3 とい
4 笠木

④ 内装改修工事
1 改修後の床の清掃
2 ビニル床シート (FS)
3 ビニル床タイル (KT)
4 タイルカーペット
5 フローリング
6 畳
7 ボード、合板
8 壁紙
9 化粧ビニルシート
10 メラミン化粧板
11 断熱材
12 タイル
13 セルフレベリング材

⑤ 塗装改修工事
1 下地調整
2 WP
3 屋根塗装
4 EP


Table with 2 columns: 種別 (Type) and 備考 (Remarks). Contains detailed specifications for various materials and construction methods, including tables for waterproofing and flooring materials.

付近見取図







■ 塗装改修建物 (バンガロー大 白鷺, 堂来)

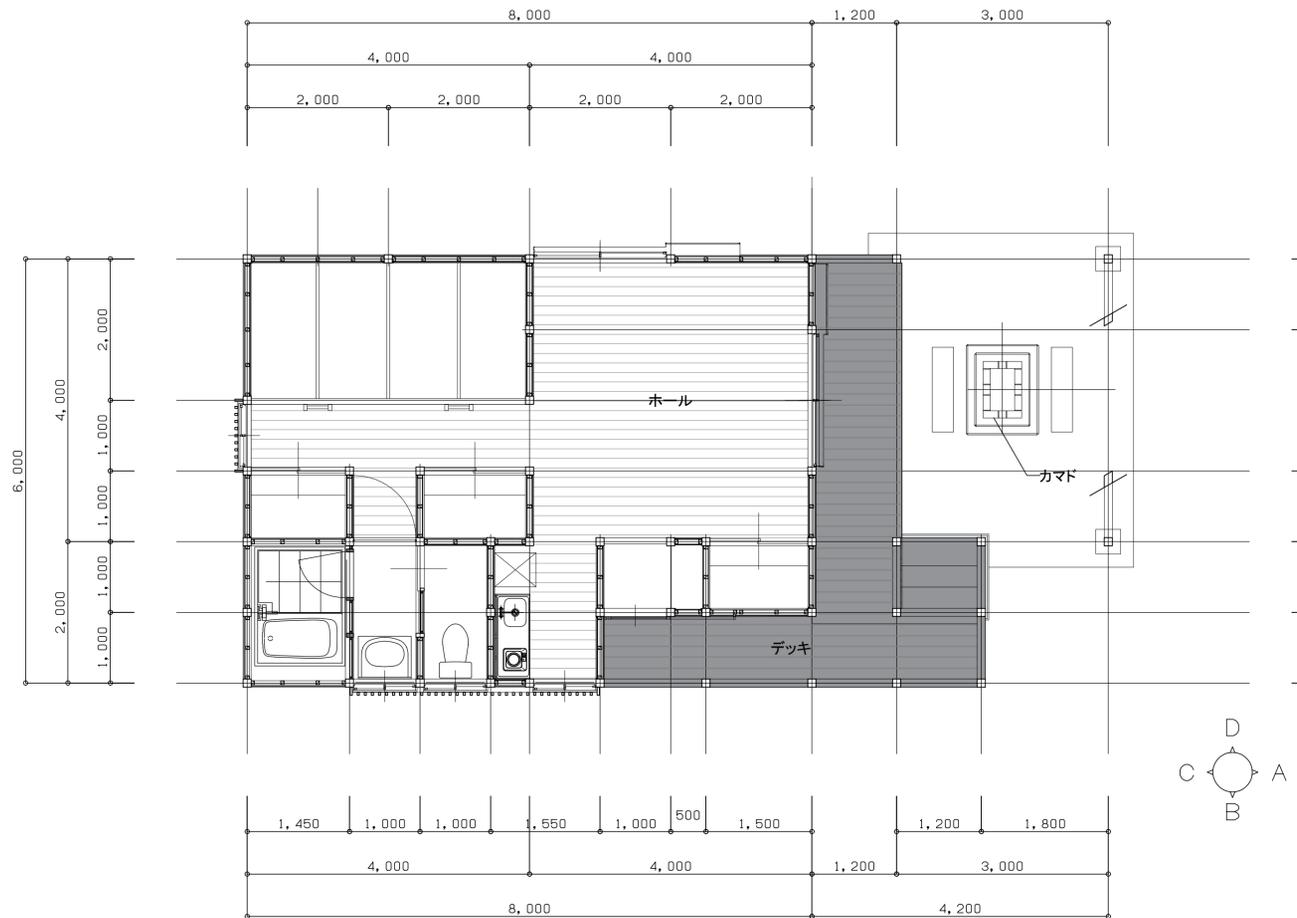

平面図

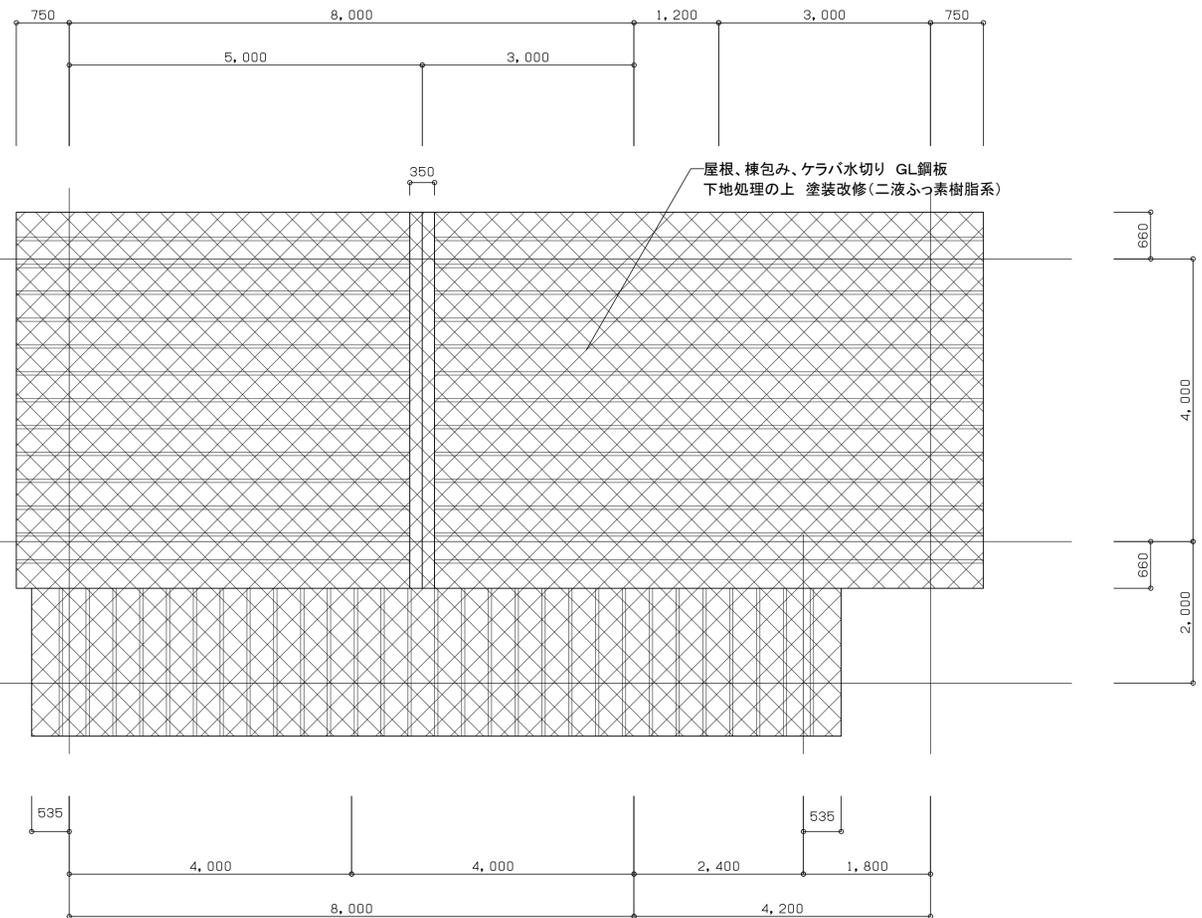



屋根伏図

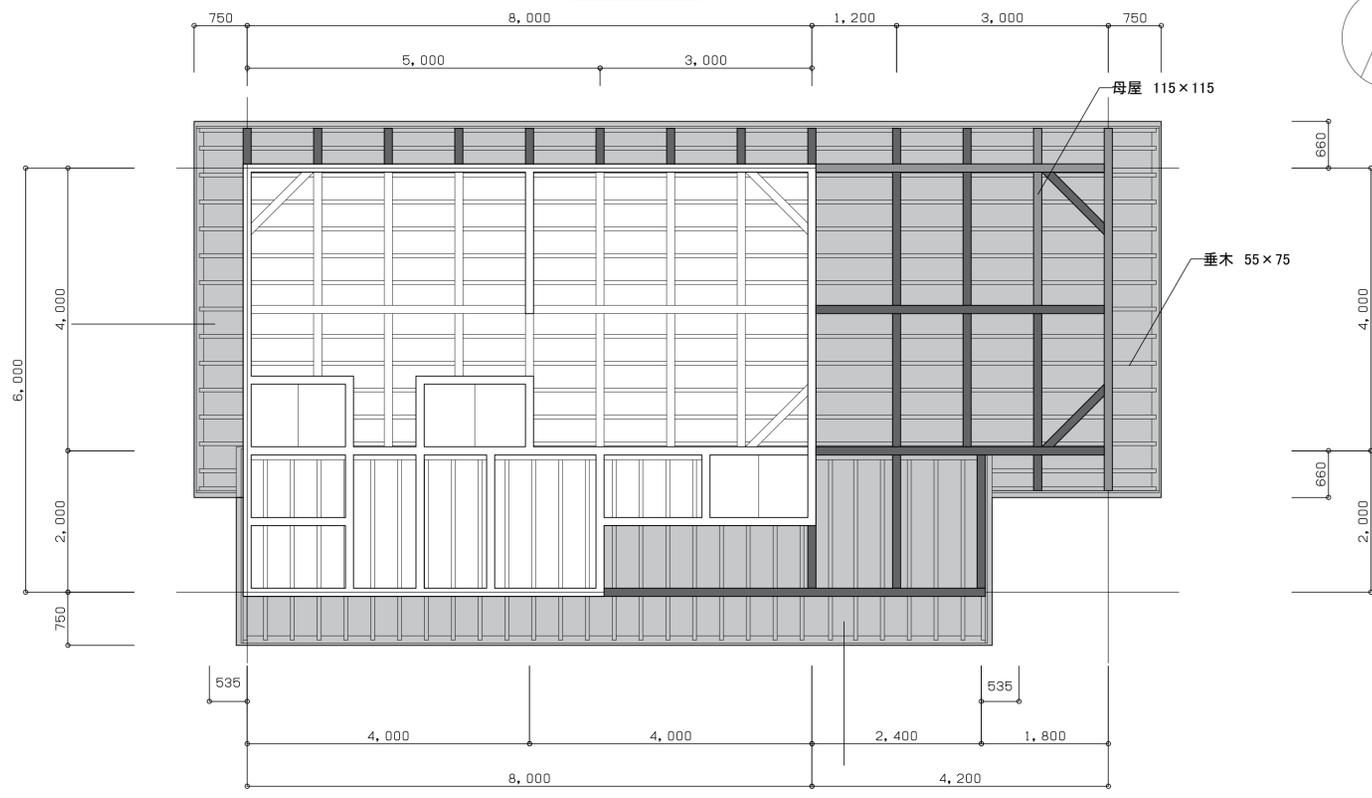

小屋伏図

- 木部塗装改修(下地調整\*1の上WP\*2) 着色部材のうち外部に接する3面  
 【既設】柱・腰壁・母屋 杉, 梁 米松  
 \*1 下地調整 (RB種)  
 \*2 WP-A種(下塗り+上塗り1回目+上塗り2回目)
- 屋根塗装改修(下地調整\*1の上二液ふっ素樹脂系塗料\*2)  
 【既設】屋根(瓦葺き) カラーガルバリウム鋼板  
 \*1 下地調整 (RB種)  
 \*2 二液ふっ素樹脂系塗料(下塗り+上塗り1回目+上塗り2回目)
- 軒天塗装改修(上記木部塗装改修と同仕様)  
 【既設】軒天 杉板 12 相じゃくり加工, 垂木
- デッキ天端塗装改修(上記木部塗装改修と同仕様)  
 【既設】デッキ 杉

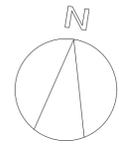


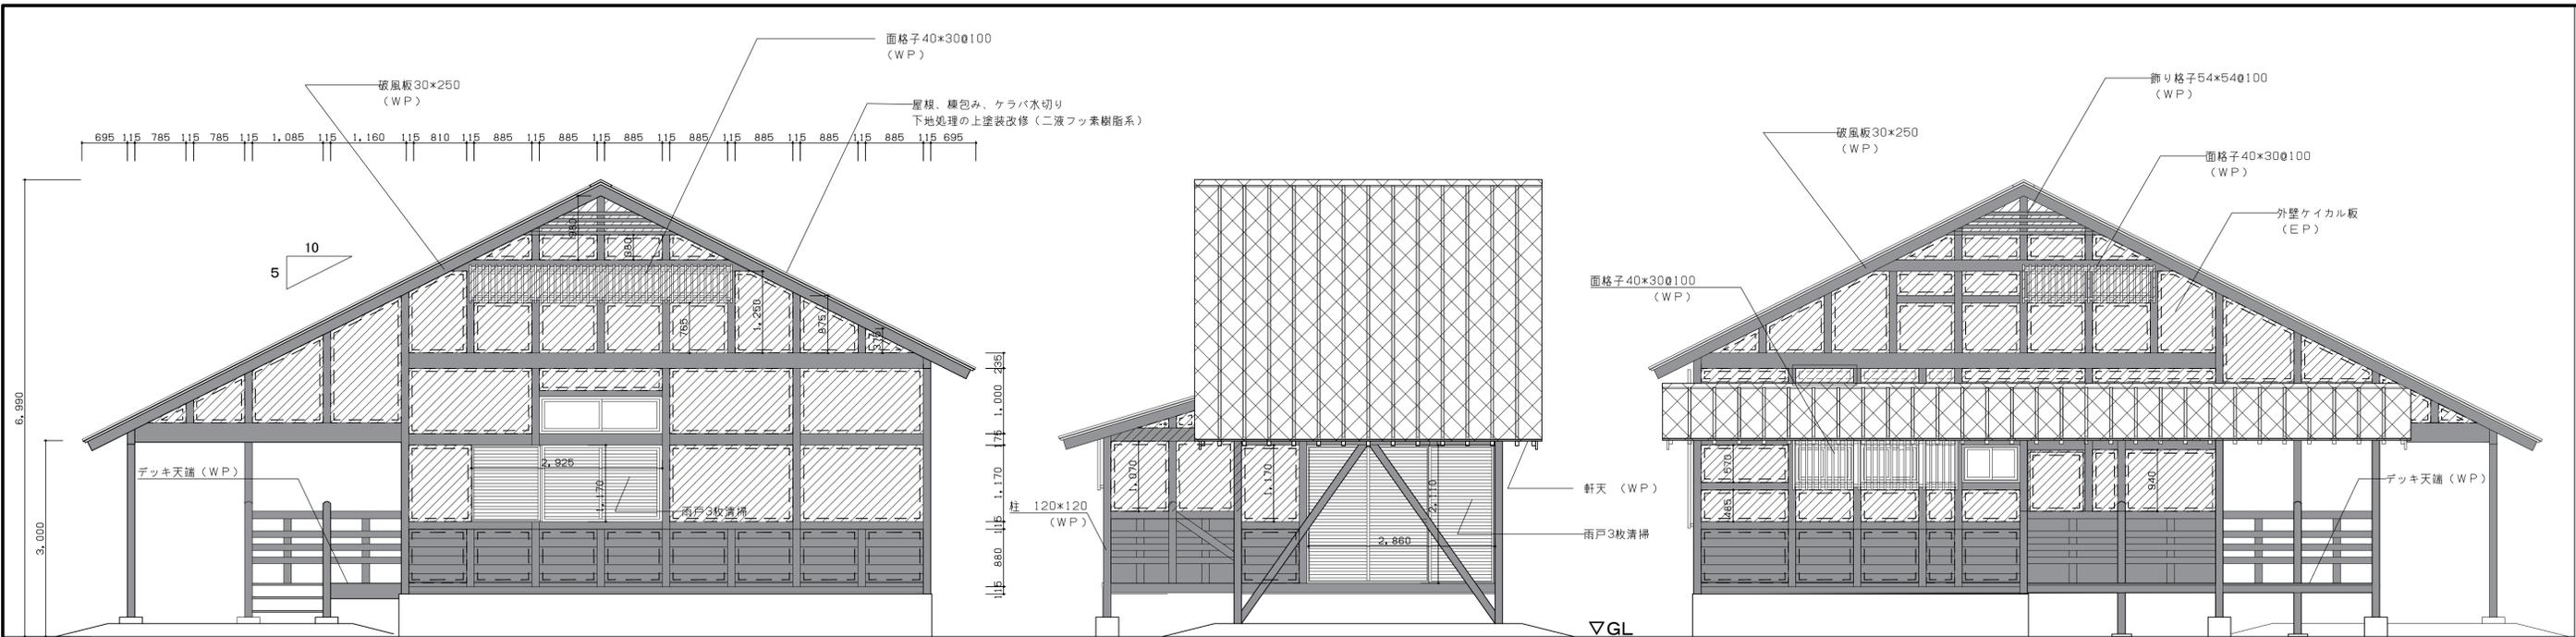

北立面図

東立面図

南立面図

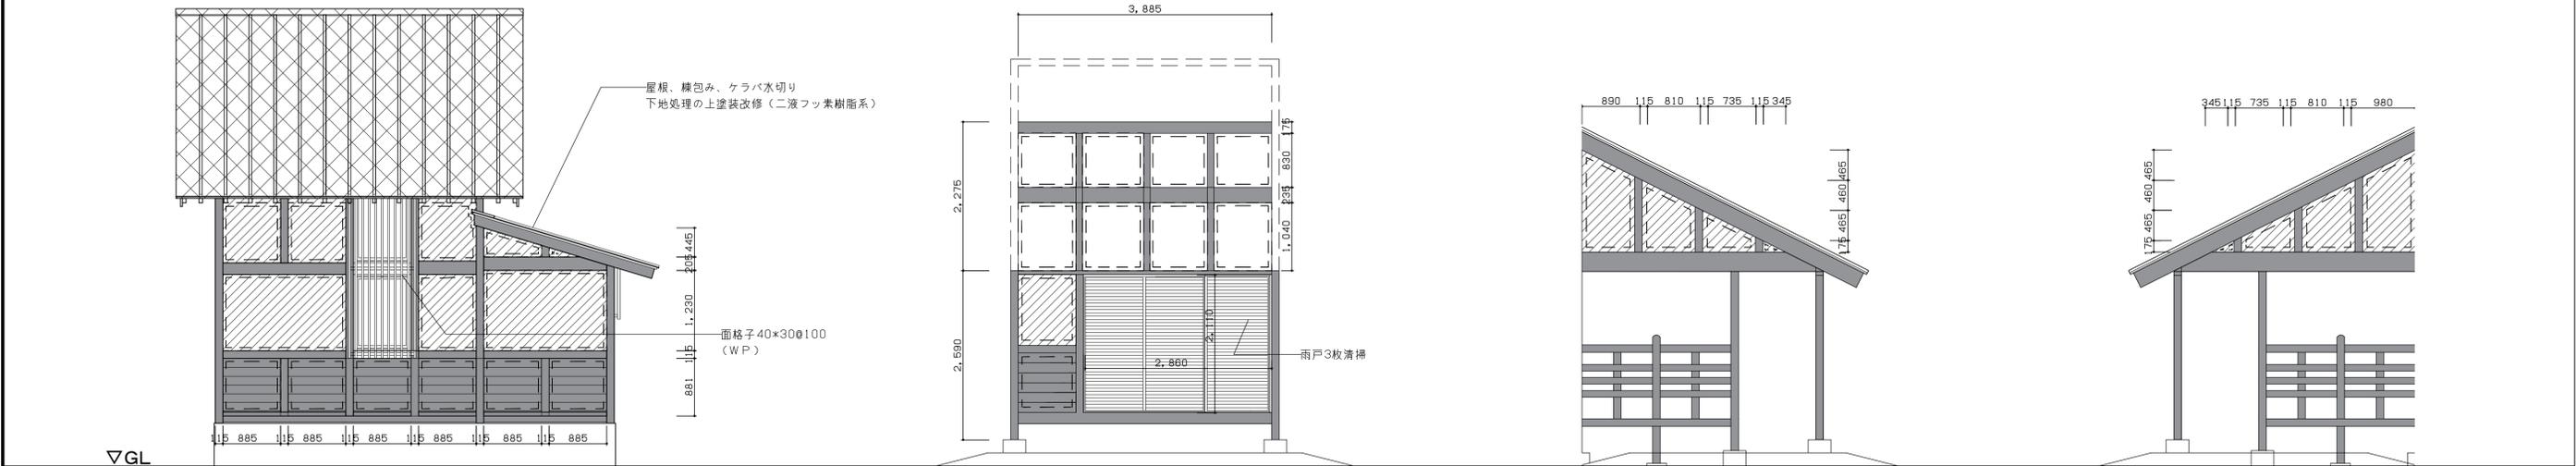

西立面図

デッキC面 展開図

デッキD面 展開図

デッキB面 展開図

 木部塗装改修 (下地調整※1の上WP※2) 着色部材のうち外部に接する3面  
 【既設】柱・腰壁・母屋・デッキ天端 杉、梁 米松  
 ※1 下地調整 (RB種)  
 ※2 WP-A種 (下塗り+上塗り1回目+上塗り2回目)

 屋根塗装改修 (下地調整※1の上二液フッ素樹脂系塗料※2)  
 【既設】屋根 (瓦葺葺) カラーガルバリウム鋼板  
 ※1 下地調整 (RB種)  
 ※2 二液フッ素樹脂系塗料 (下塗り+上塗り1回目+上塗り2回目)

 ケイカル板塗装改修 (下地調整の上EP)

 シーリング打替え 15x10 MS-2

 軒天部塗装改修 (上記木部塗装改修と同仕様)  
 【既設】軒天 杉板、12 相じやくり加工、垂木