


■ 位置図

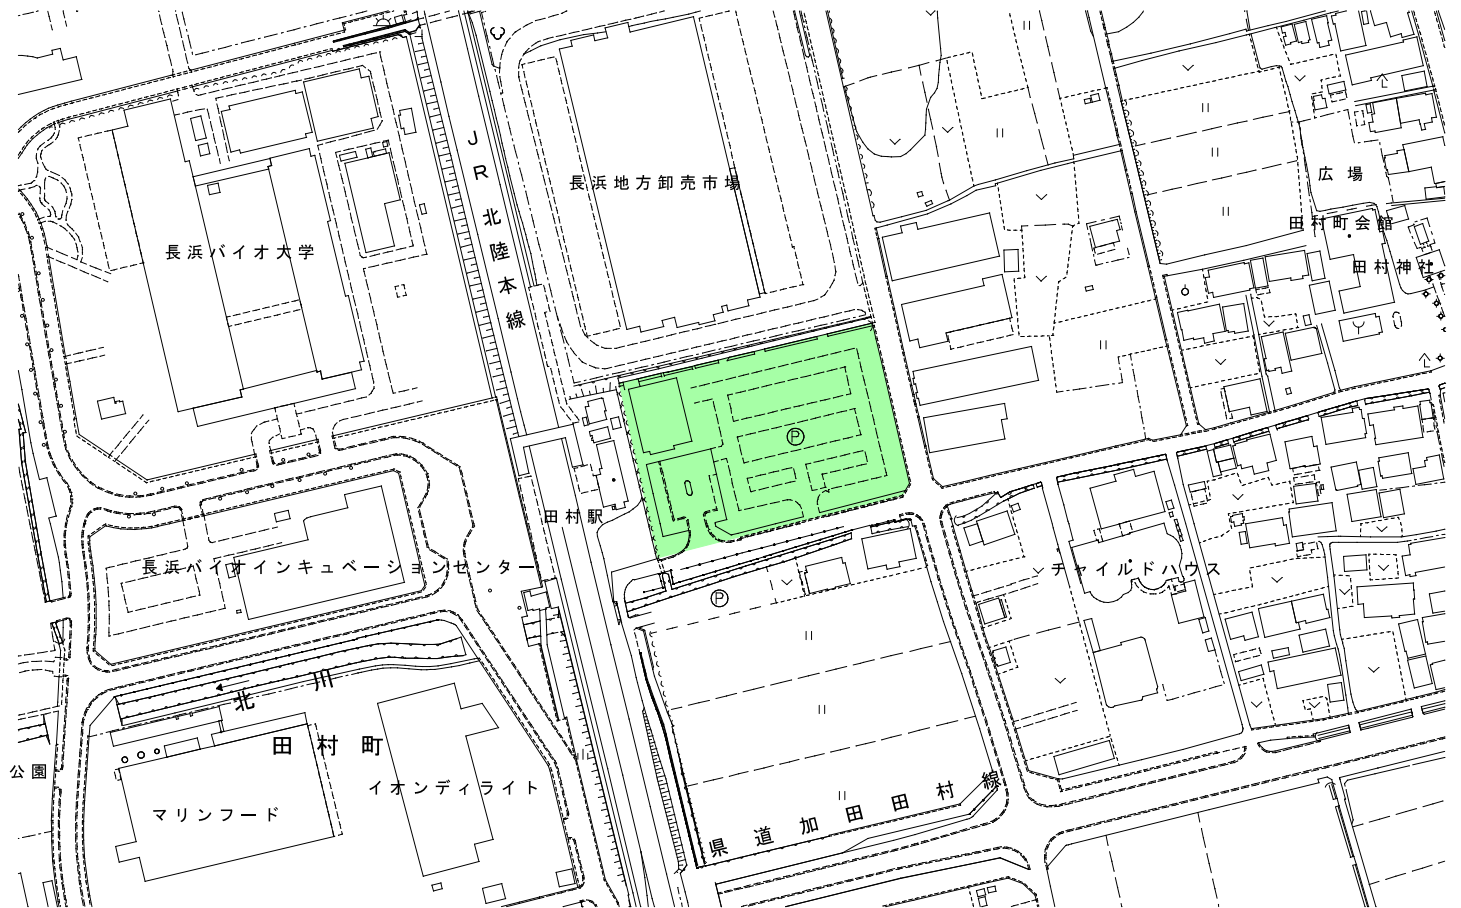

■ 配置計画図

