
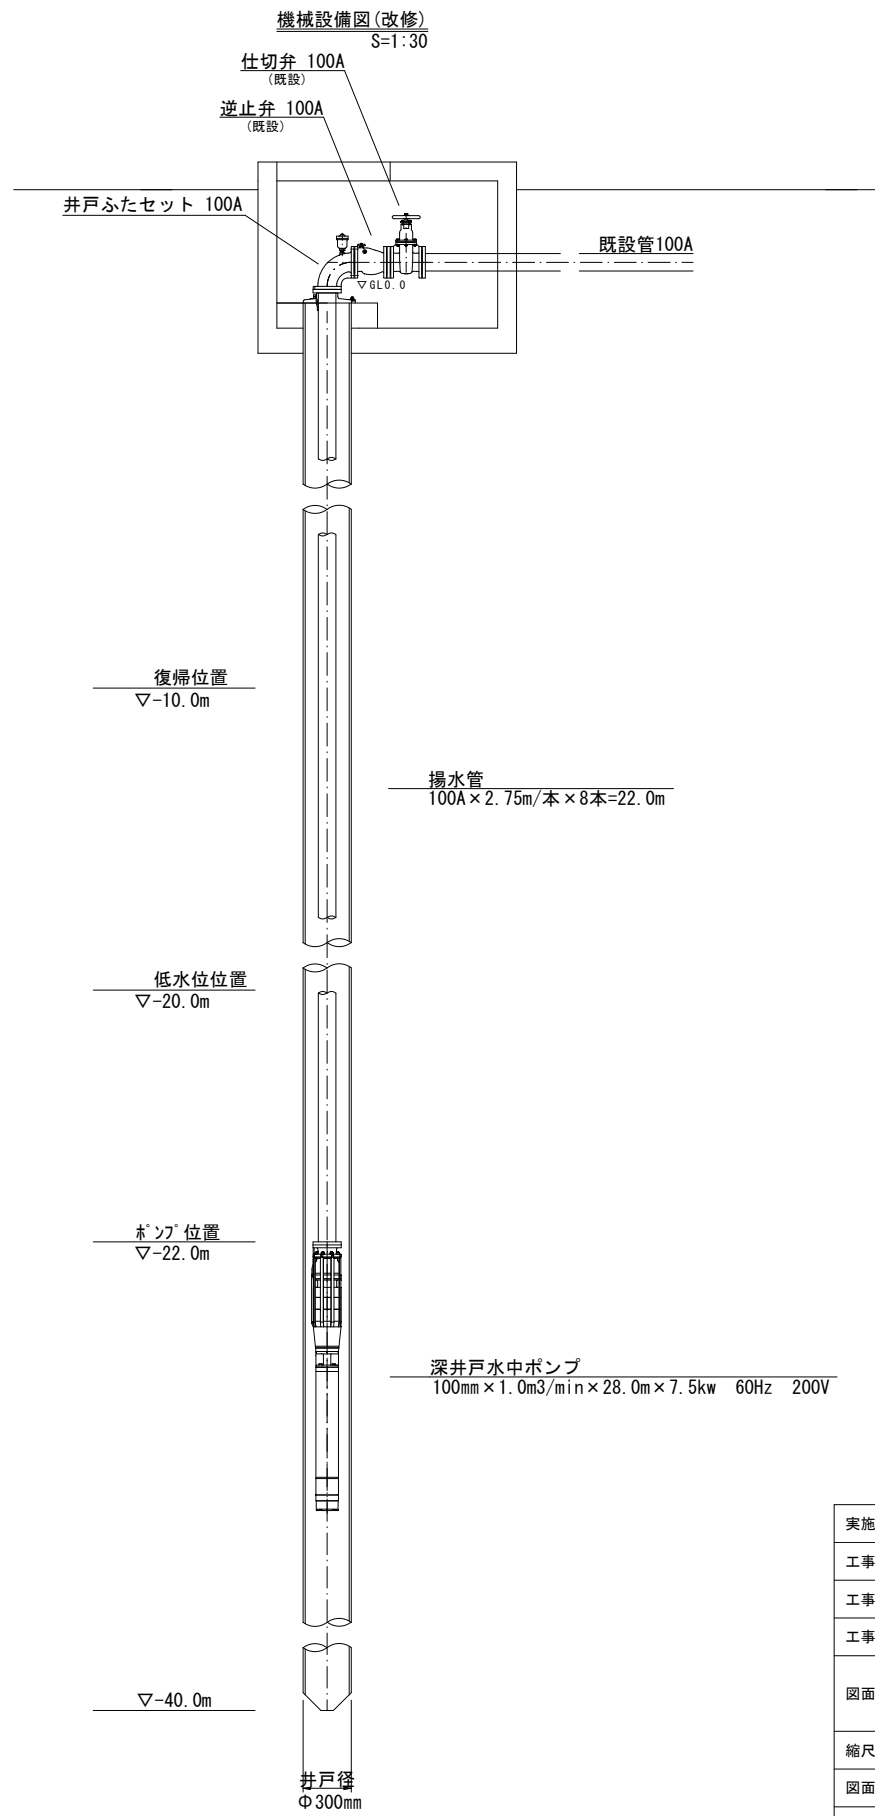


取水施設詳細図

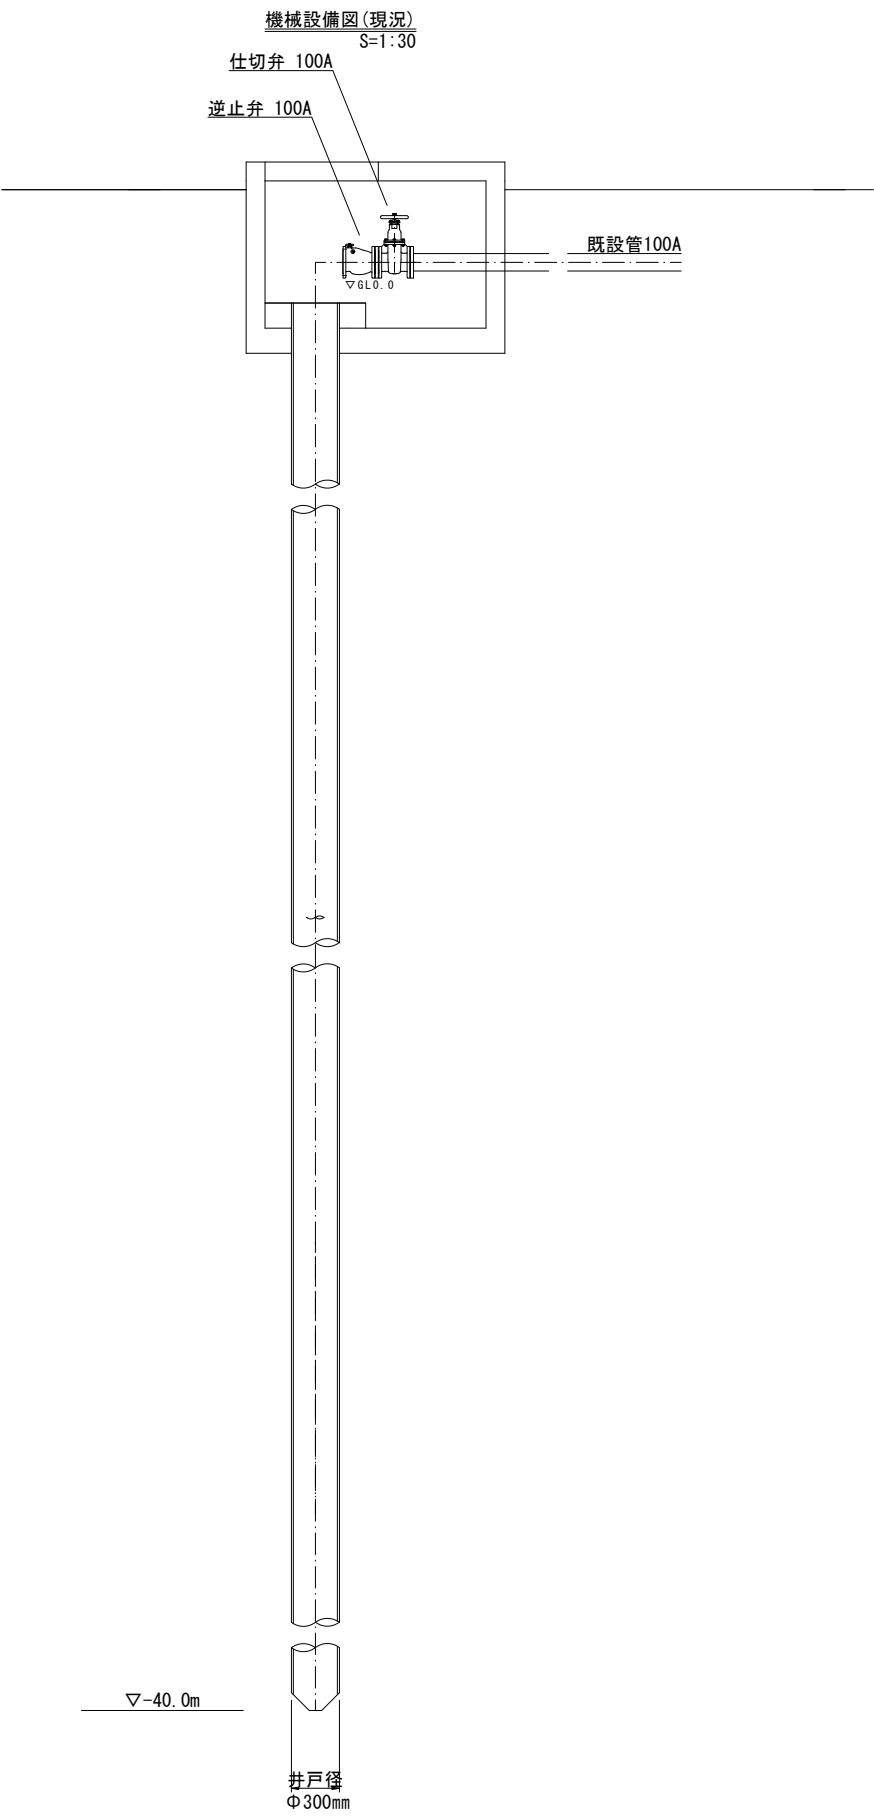

実施	〔 当 初 〕	第 回変更
工事番号	令和5年度 北建第8号	
工事名	余呉町八戸消雪ポンプ更新工事	
工事場所	長浜市余呉町八戸	
図面名	取水施設詳細図	
縮尺	図示	
図面番号	1枚ノ内1	
長浜市 都市建設部 北部建設局北部建設課		