


総括図

彦根長浜都市計画地区計画の決定(長浜市決定)
田村地区地区計画

琵琶湖

田村線

凡例	
区域	

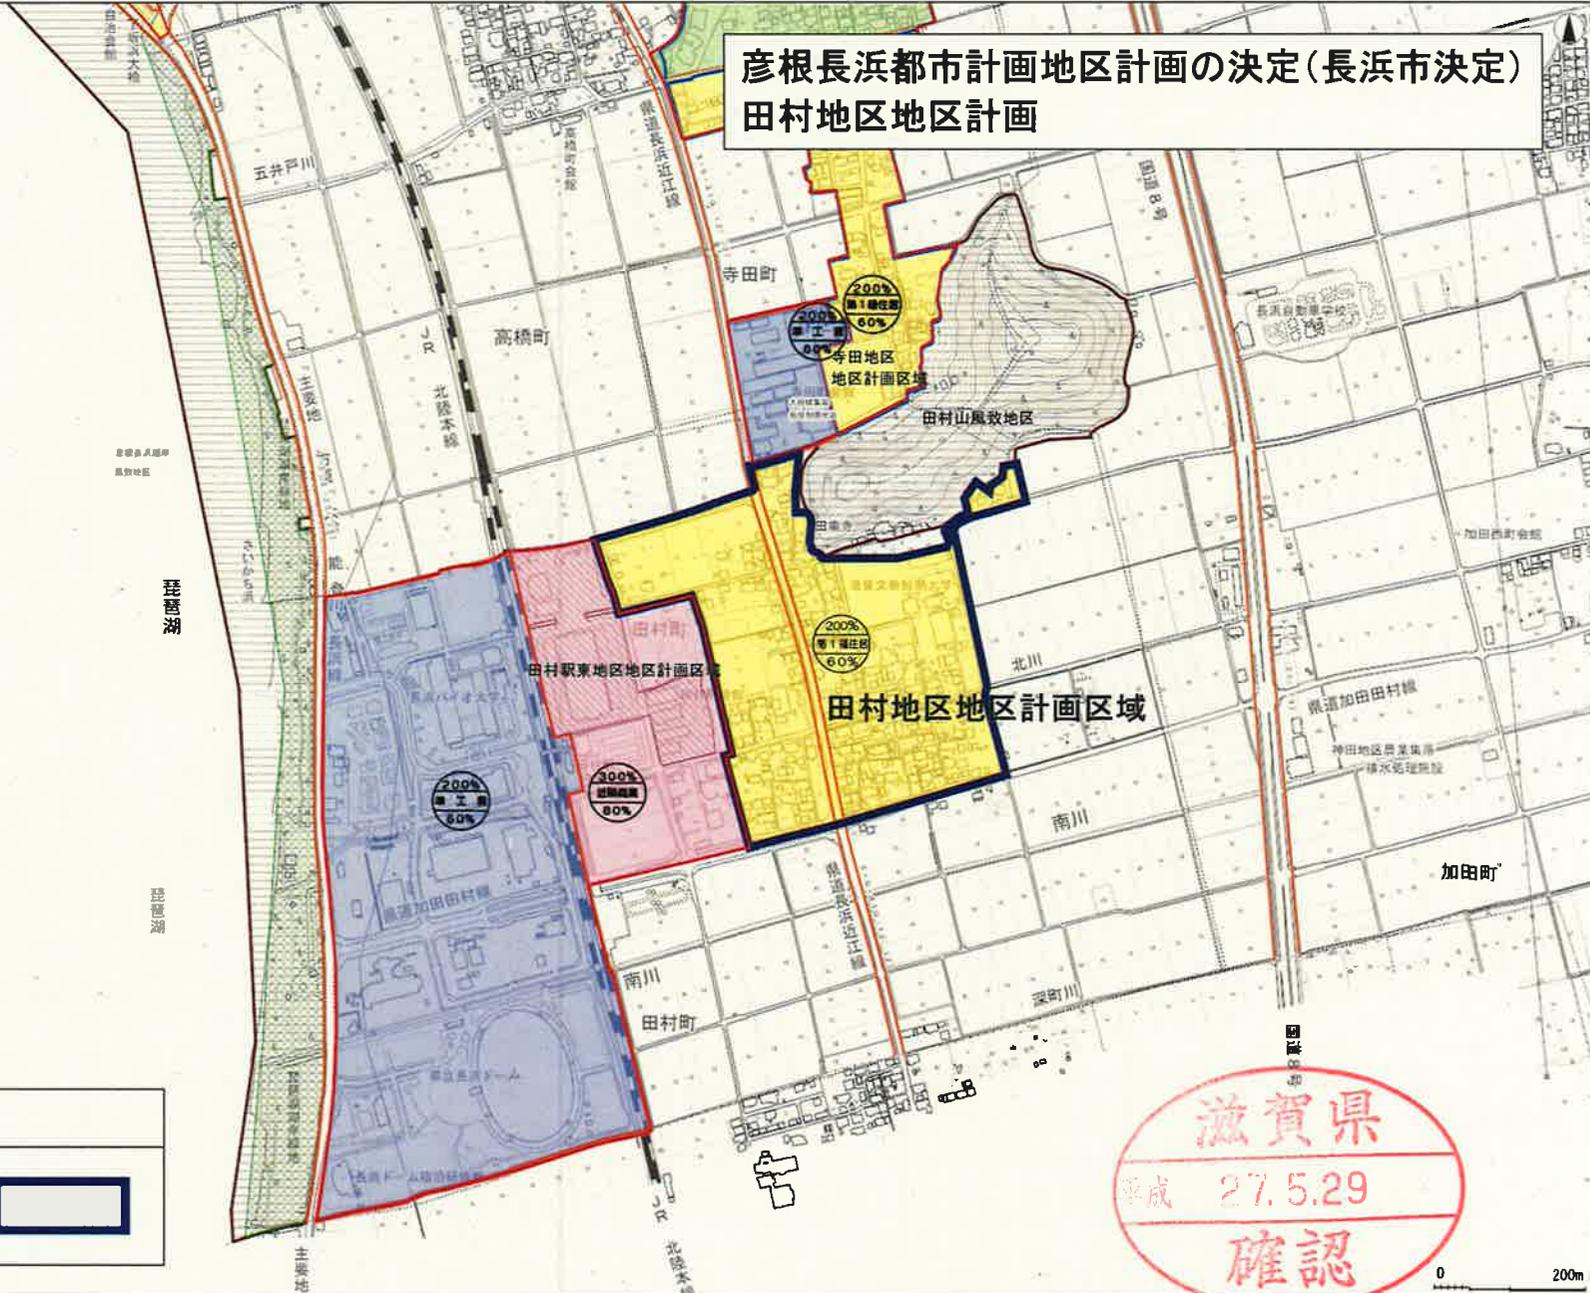


滋賀県
平成 27.5.29
確認

0 200m

1/10,000

計画図(変更前)

彦根長浜都市計画地区計画の決定(長浜市決定)
田村地区地区計画

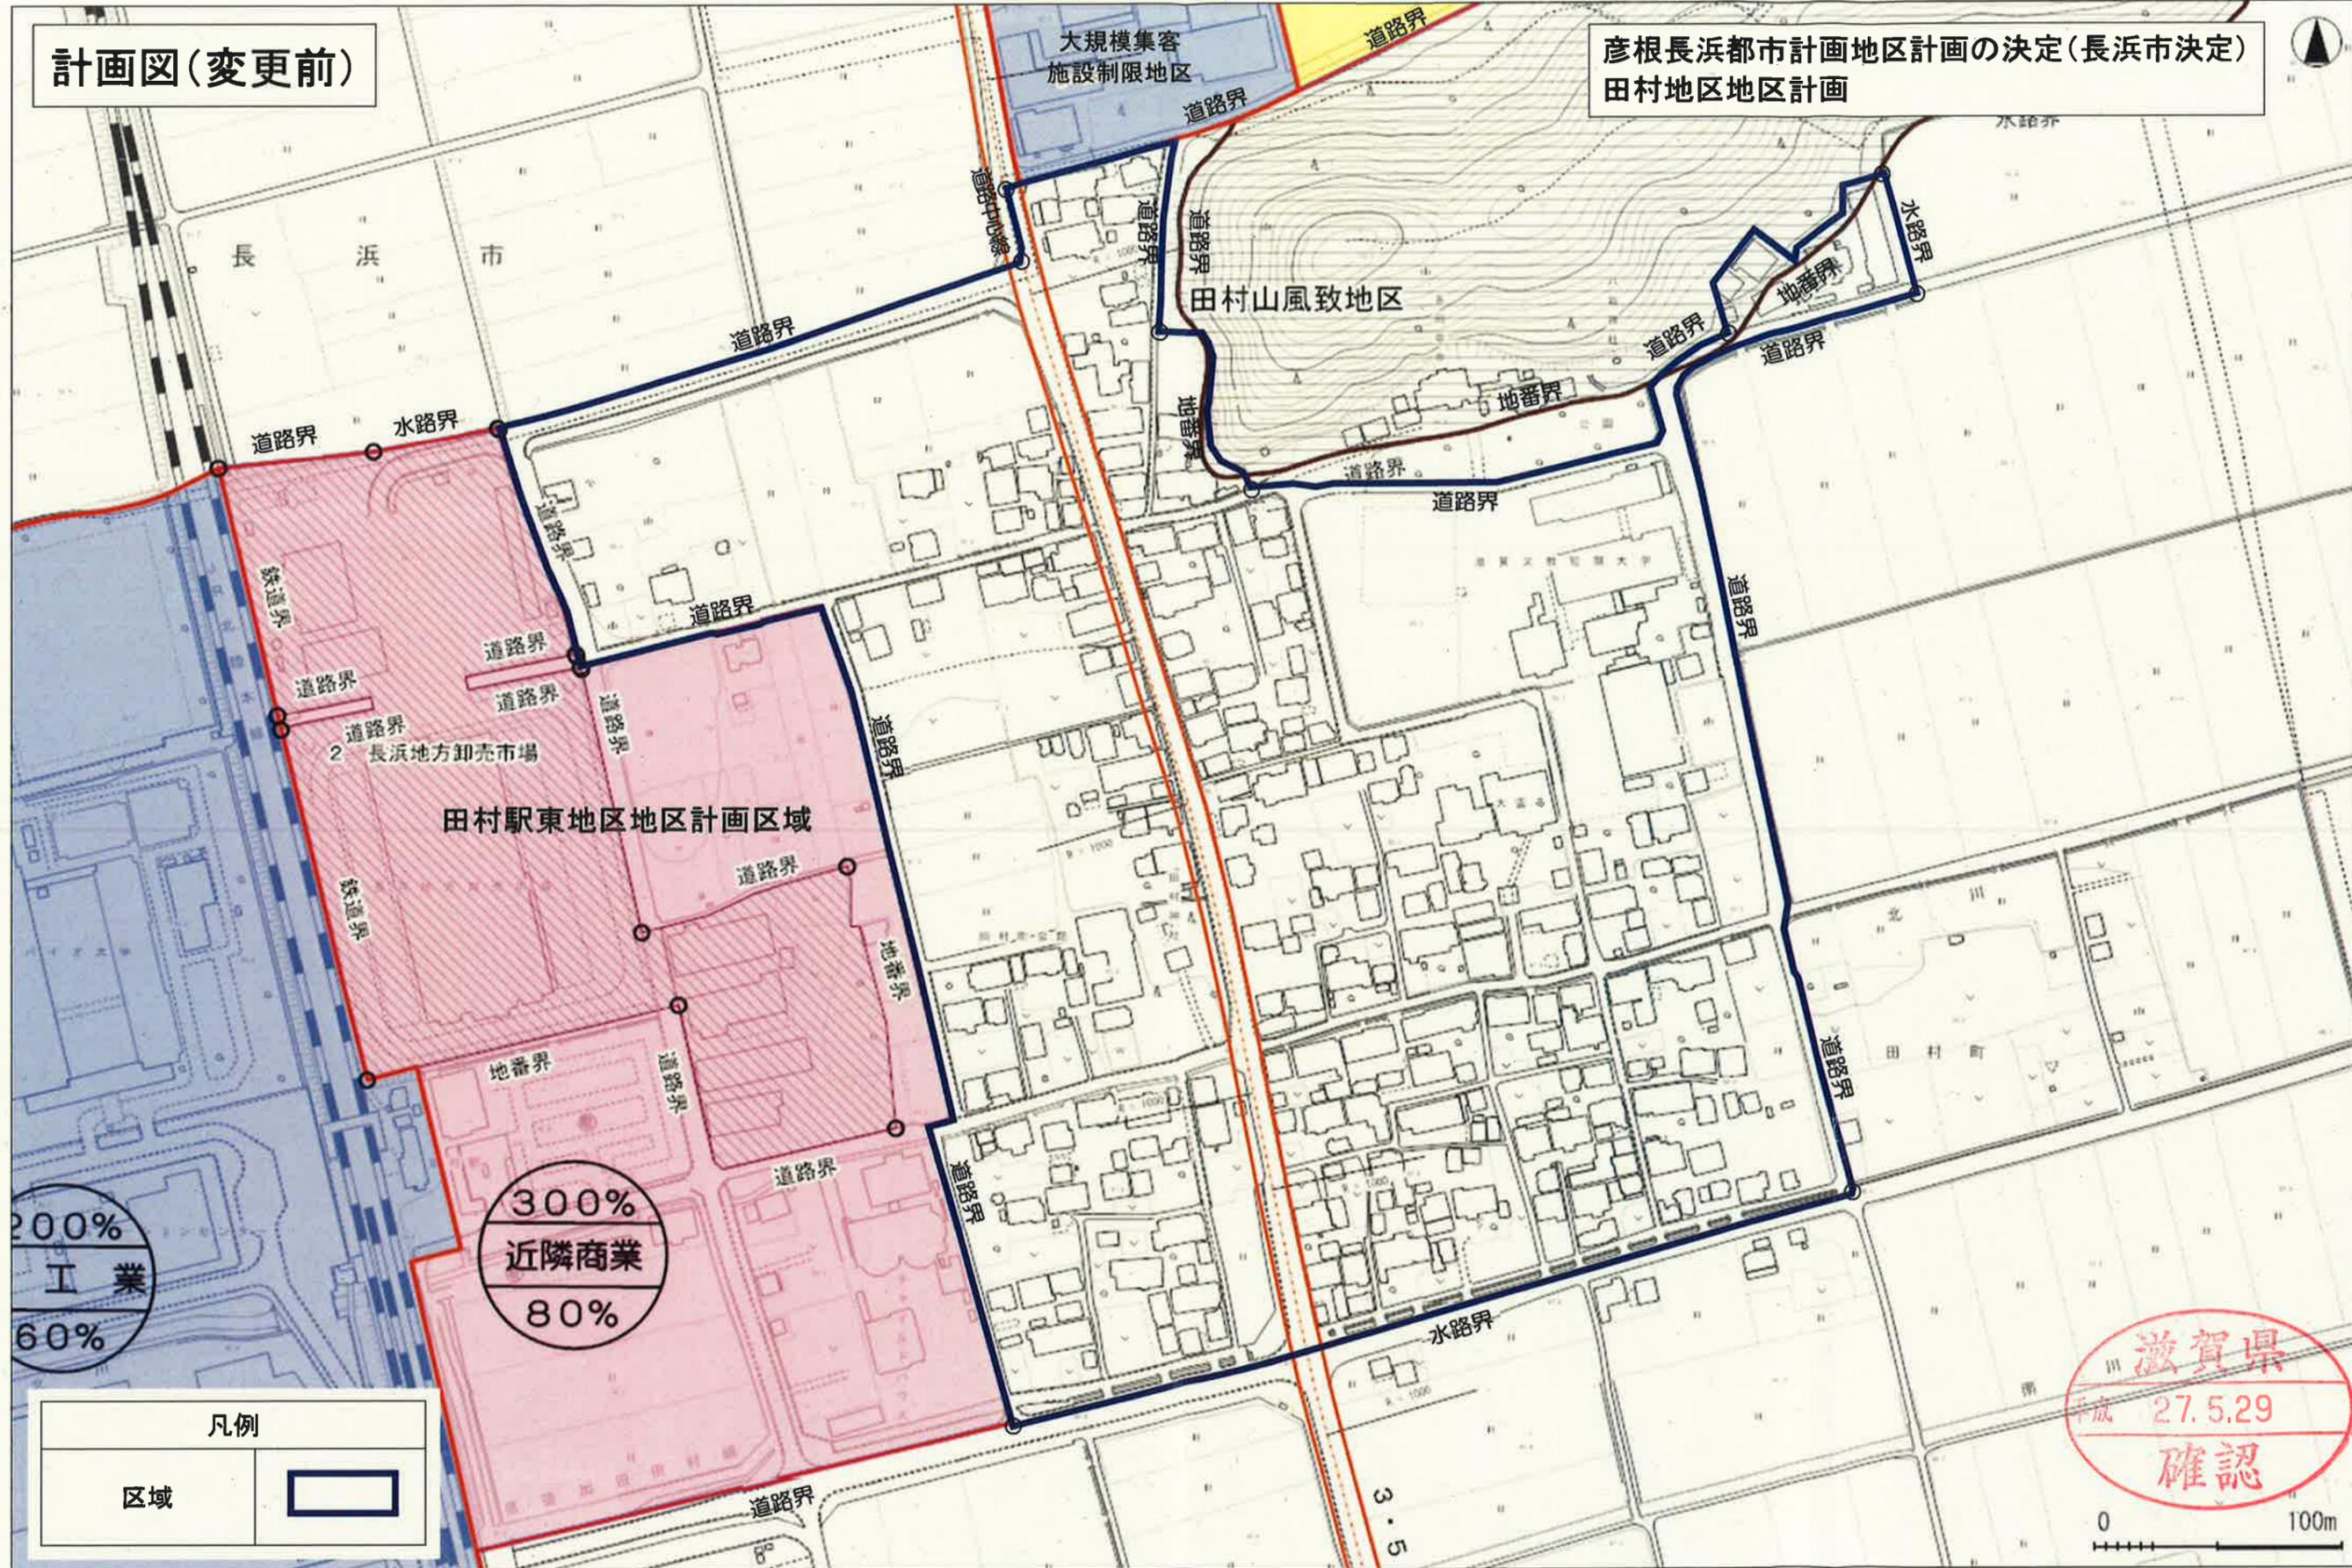

200%
工業
60%

300%
近隣商業
80%


凡例	
区域	

滋賀県
平成 27.5.29
確認



計画図(変更後)

彦根長浜都市計画地区計画の決定(長浜市決定)
田村地区地区計画

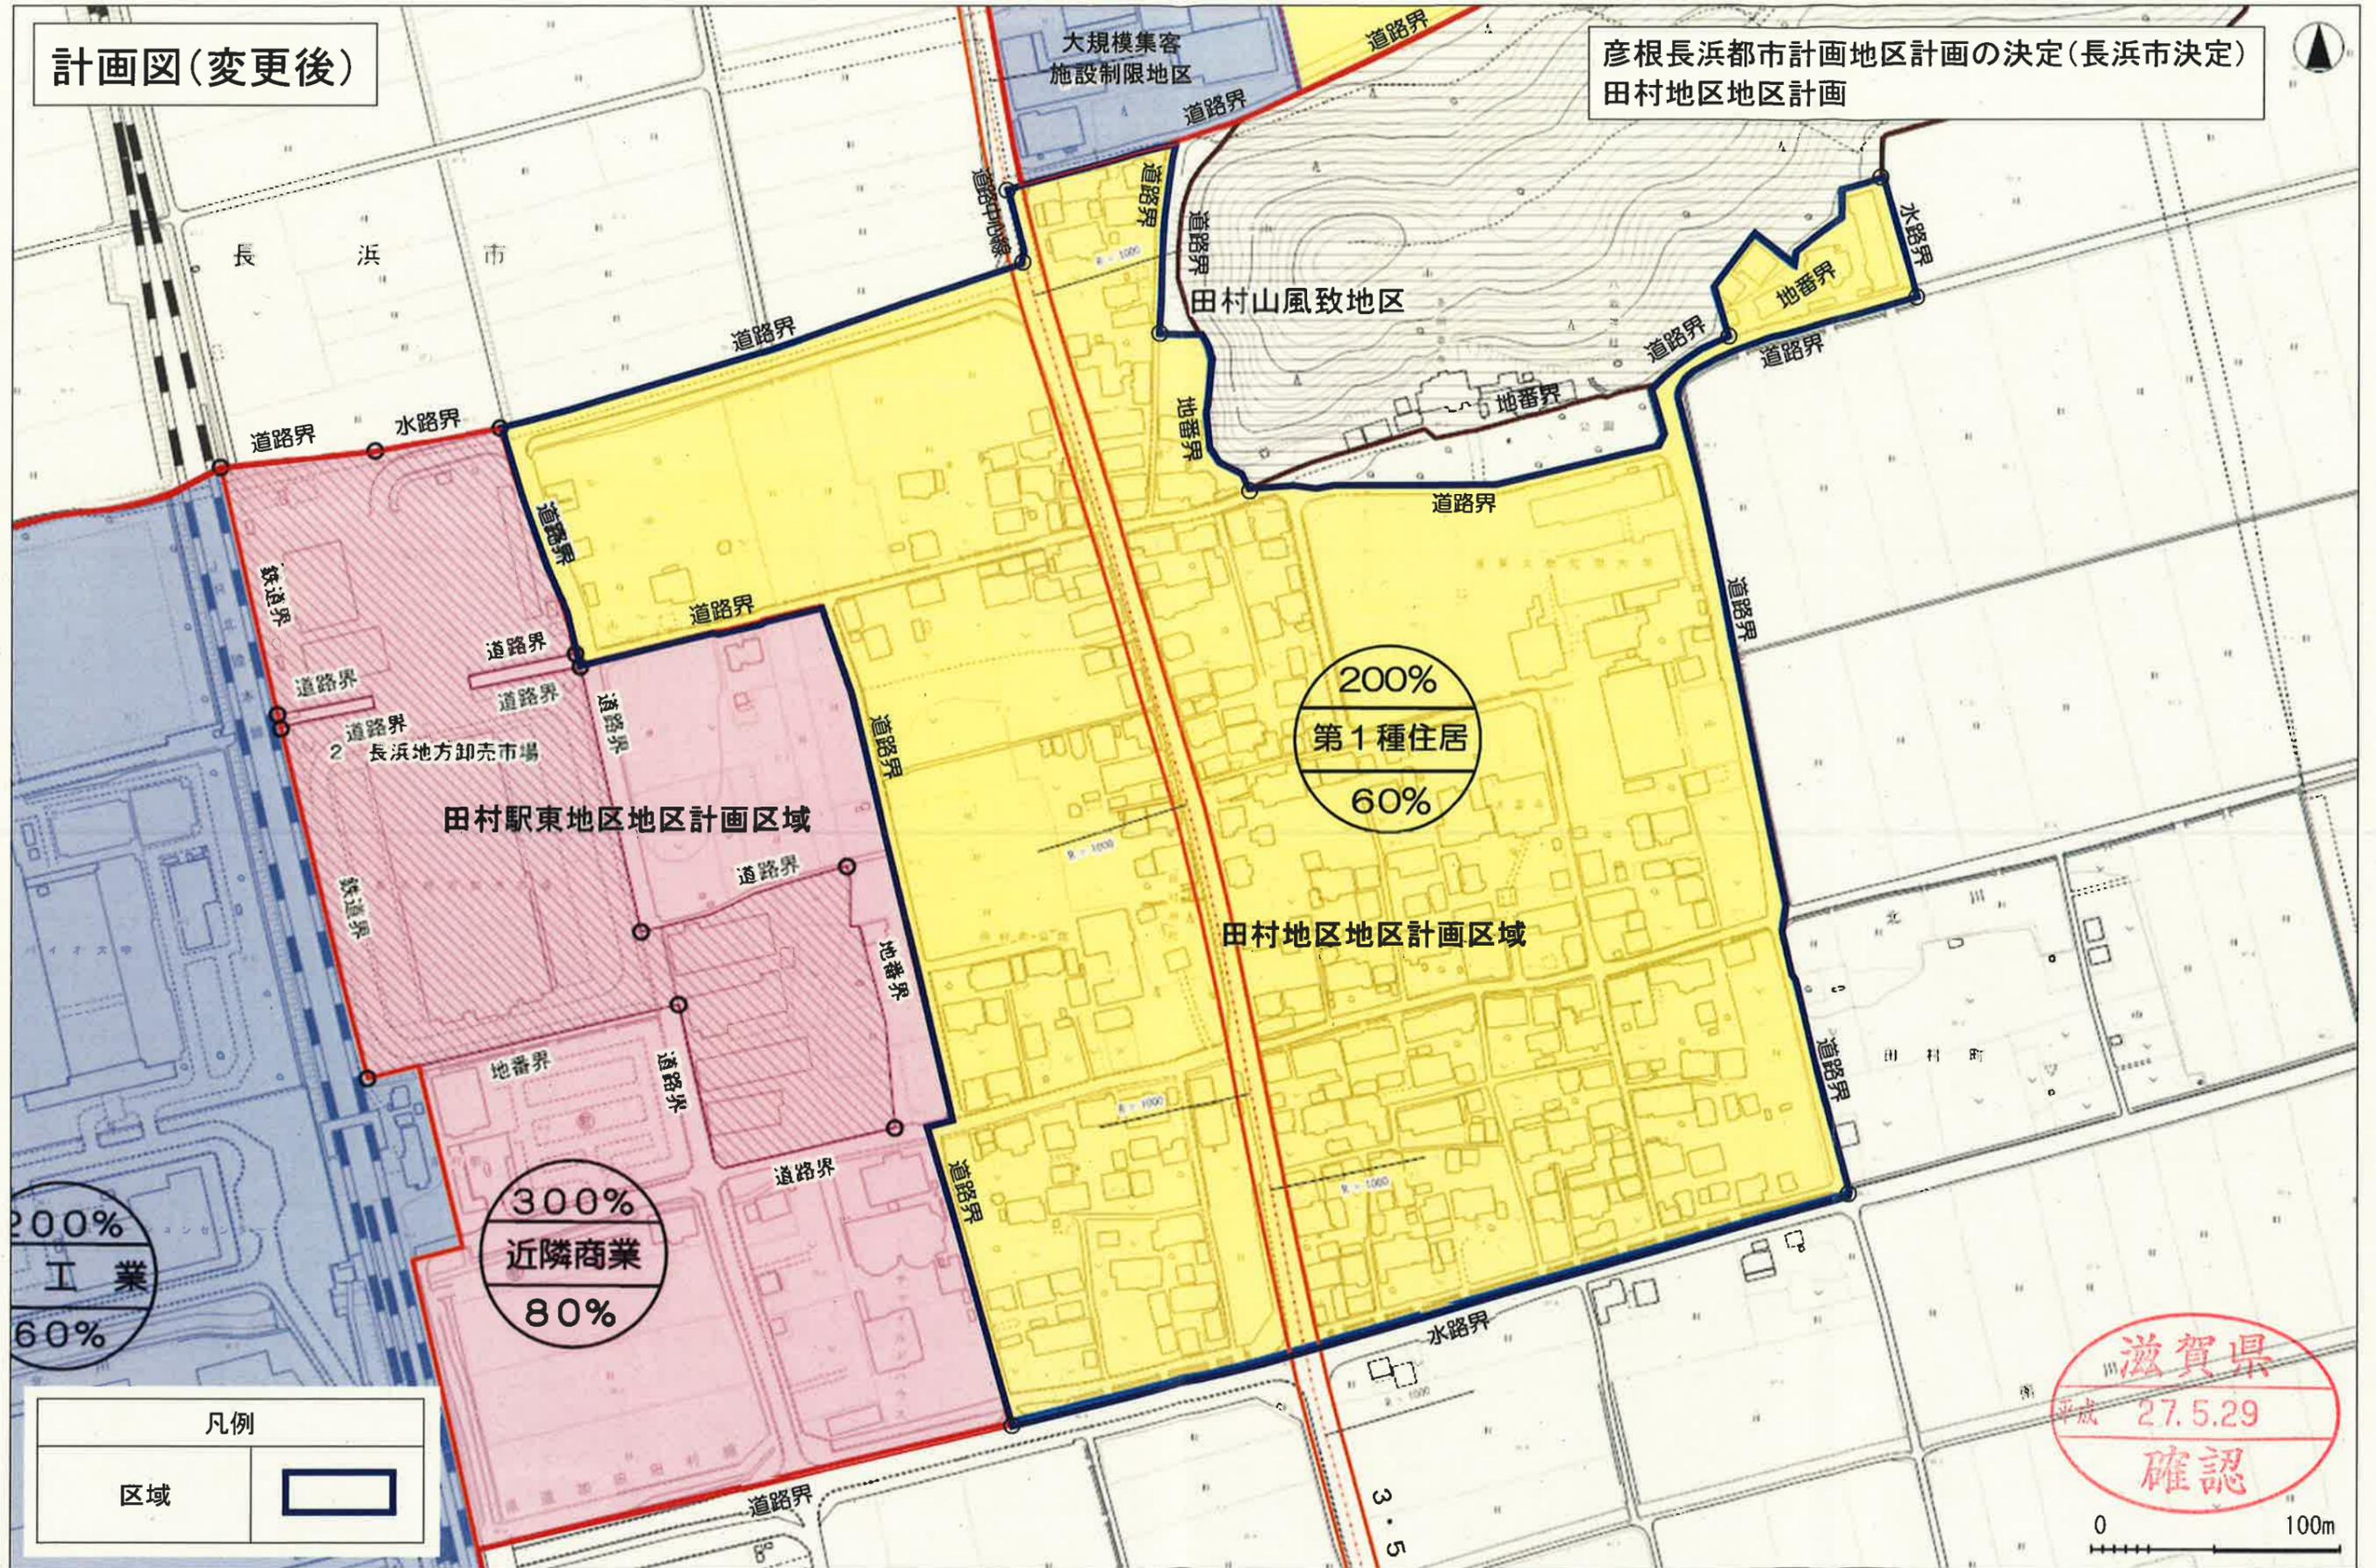

凡例	
区域	

滋賀県
平成 27.5.29
確認