


区域図

彦根長浜都市計画地区計画の変更(長浜市決定)
下坂中地区地区計画

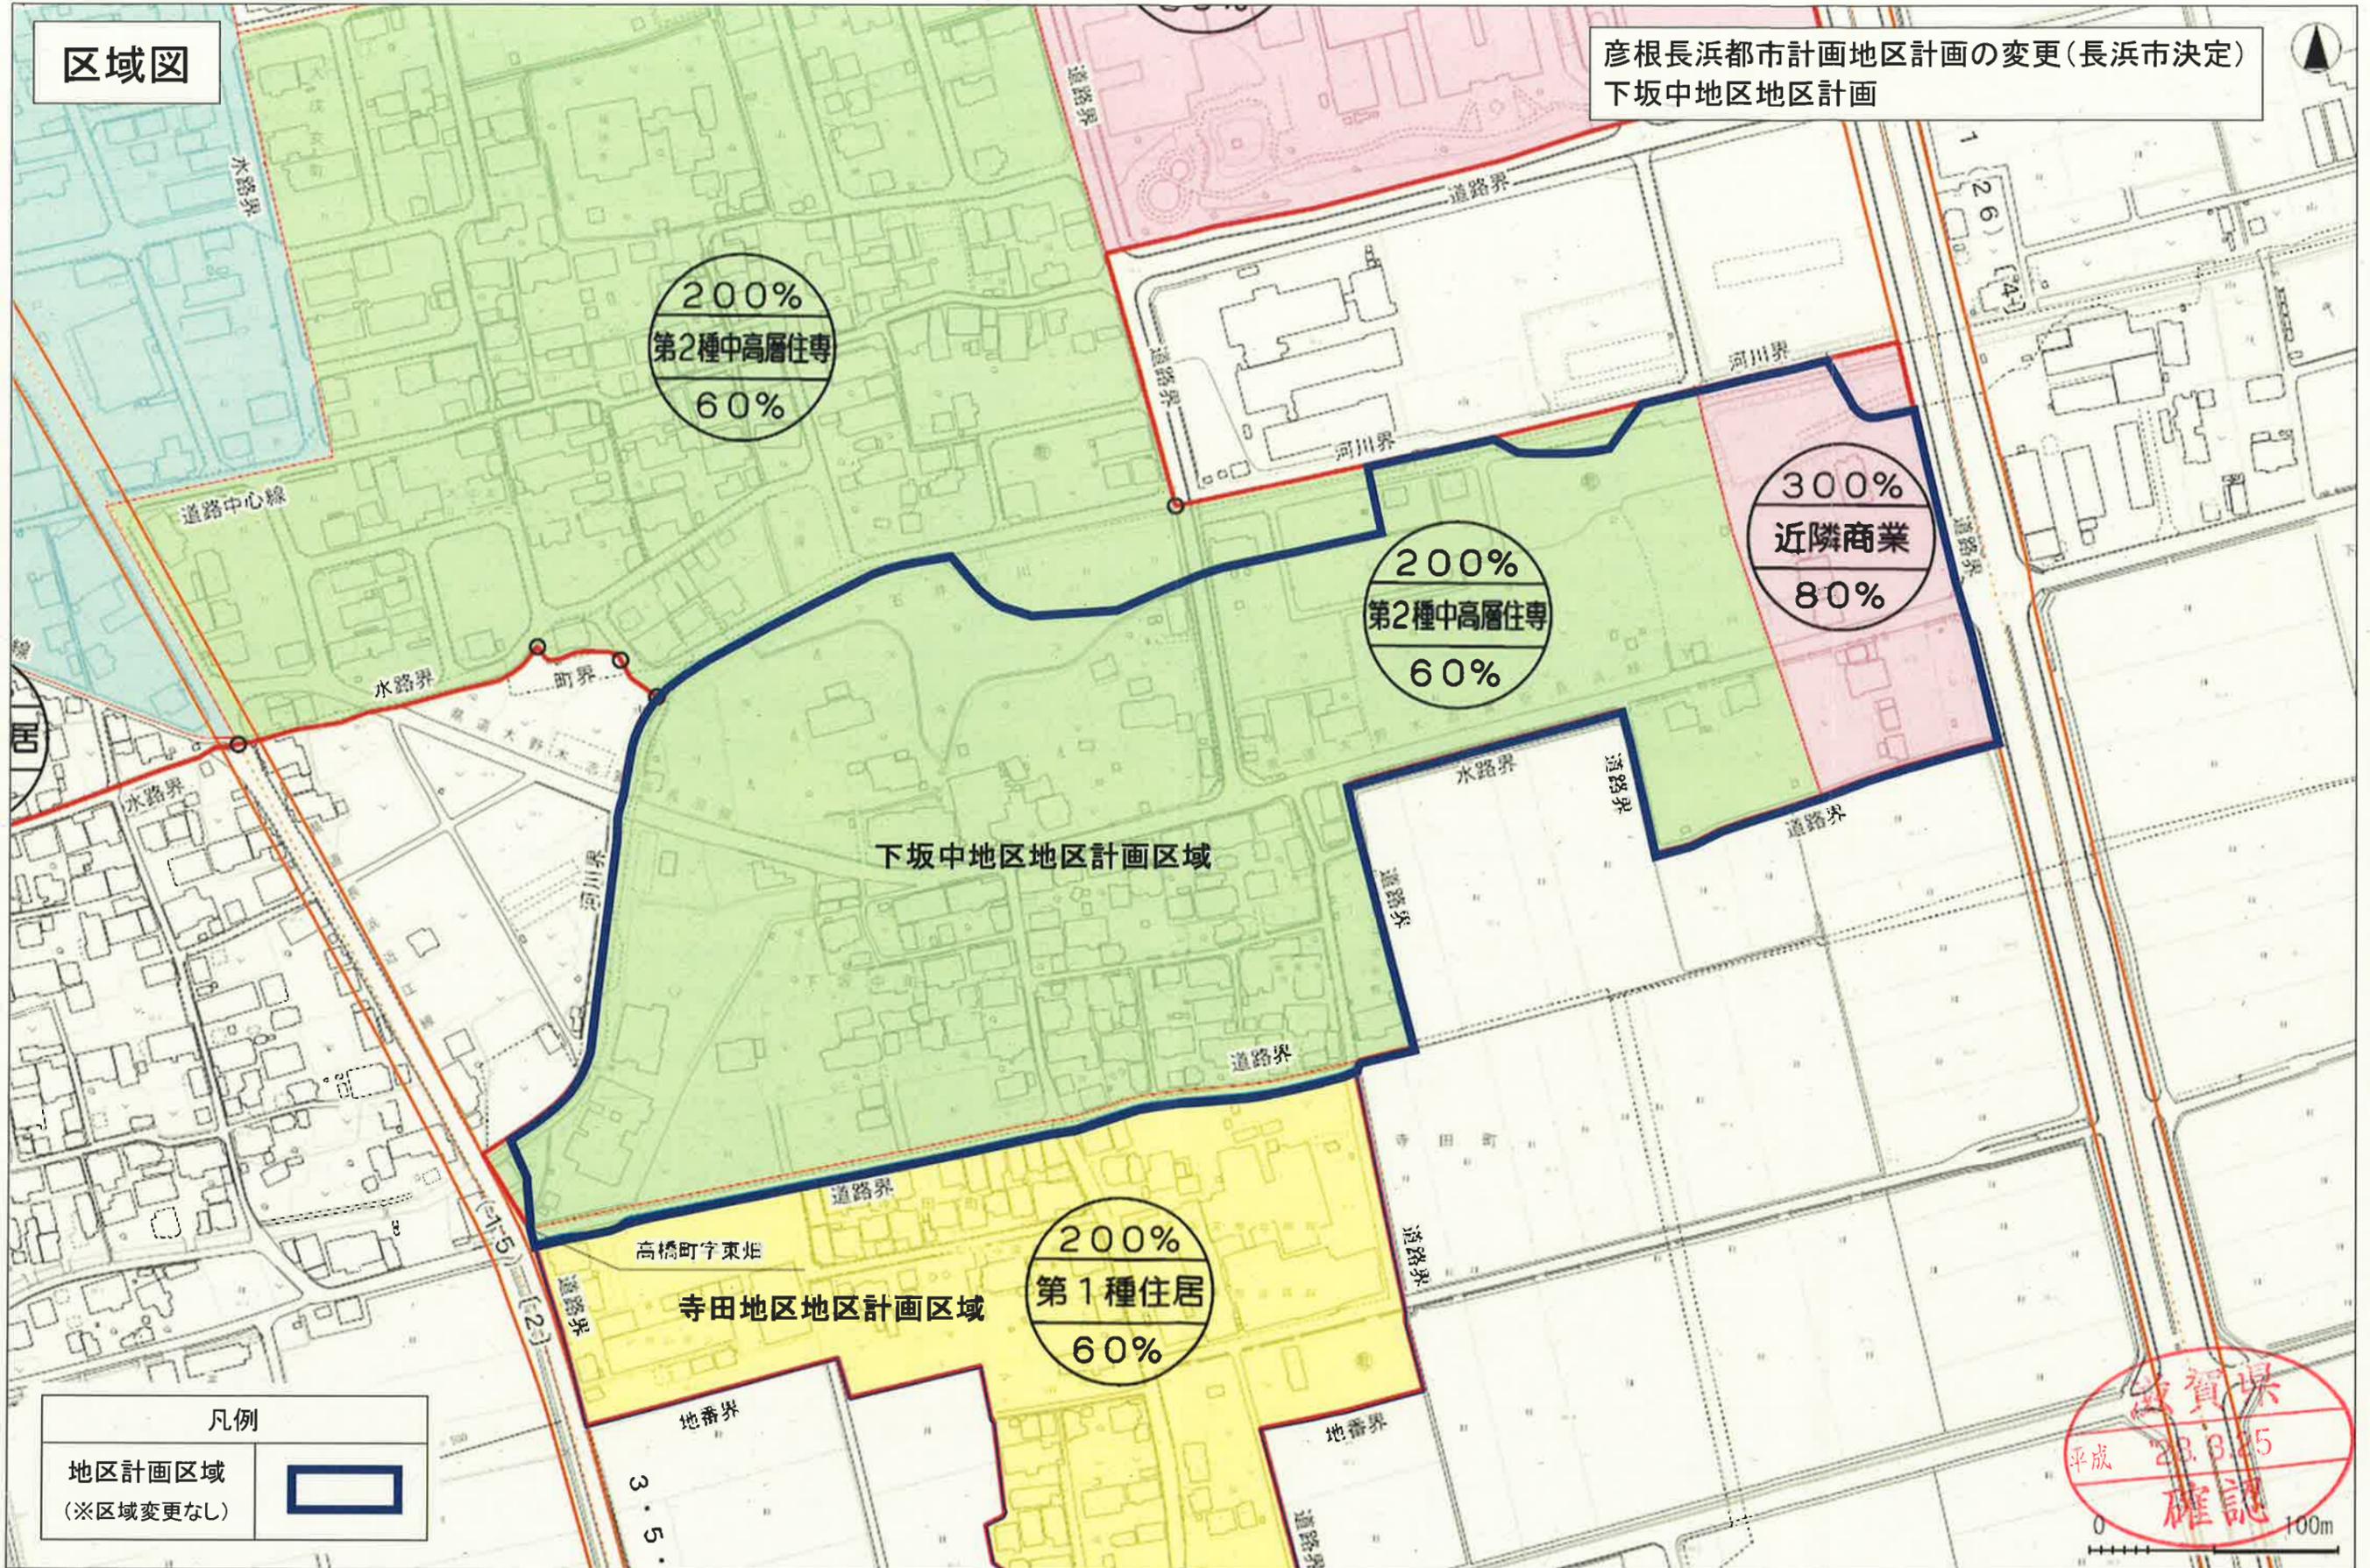

200%
第2種中高層住専
60%

200%
第2種中高層住専
60%

300%
近隣商業
80%

200%
第1種住居
60%

下坂中地区地区計画区域


寺田地区地区計画区域

高橋町字東炬

凡例
地区計画区域
(※区域変更なし)

平成28.8.15
確認

下坂中地区地区計画計画図

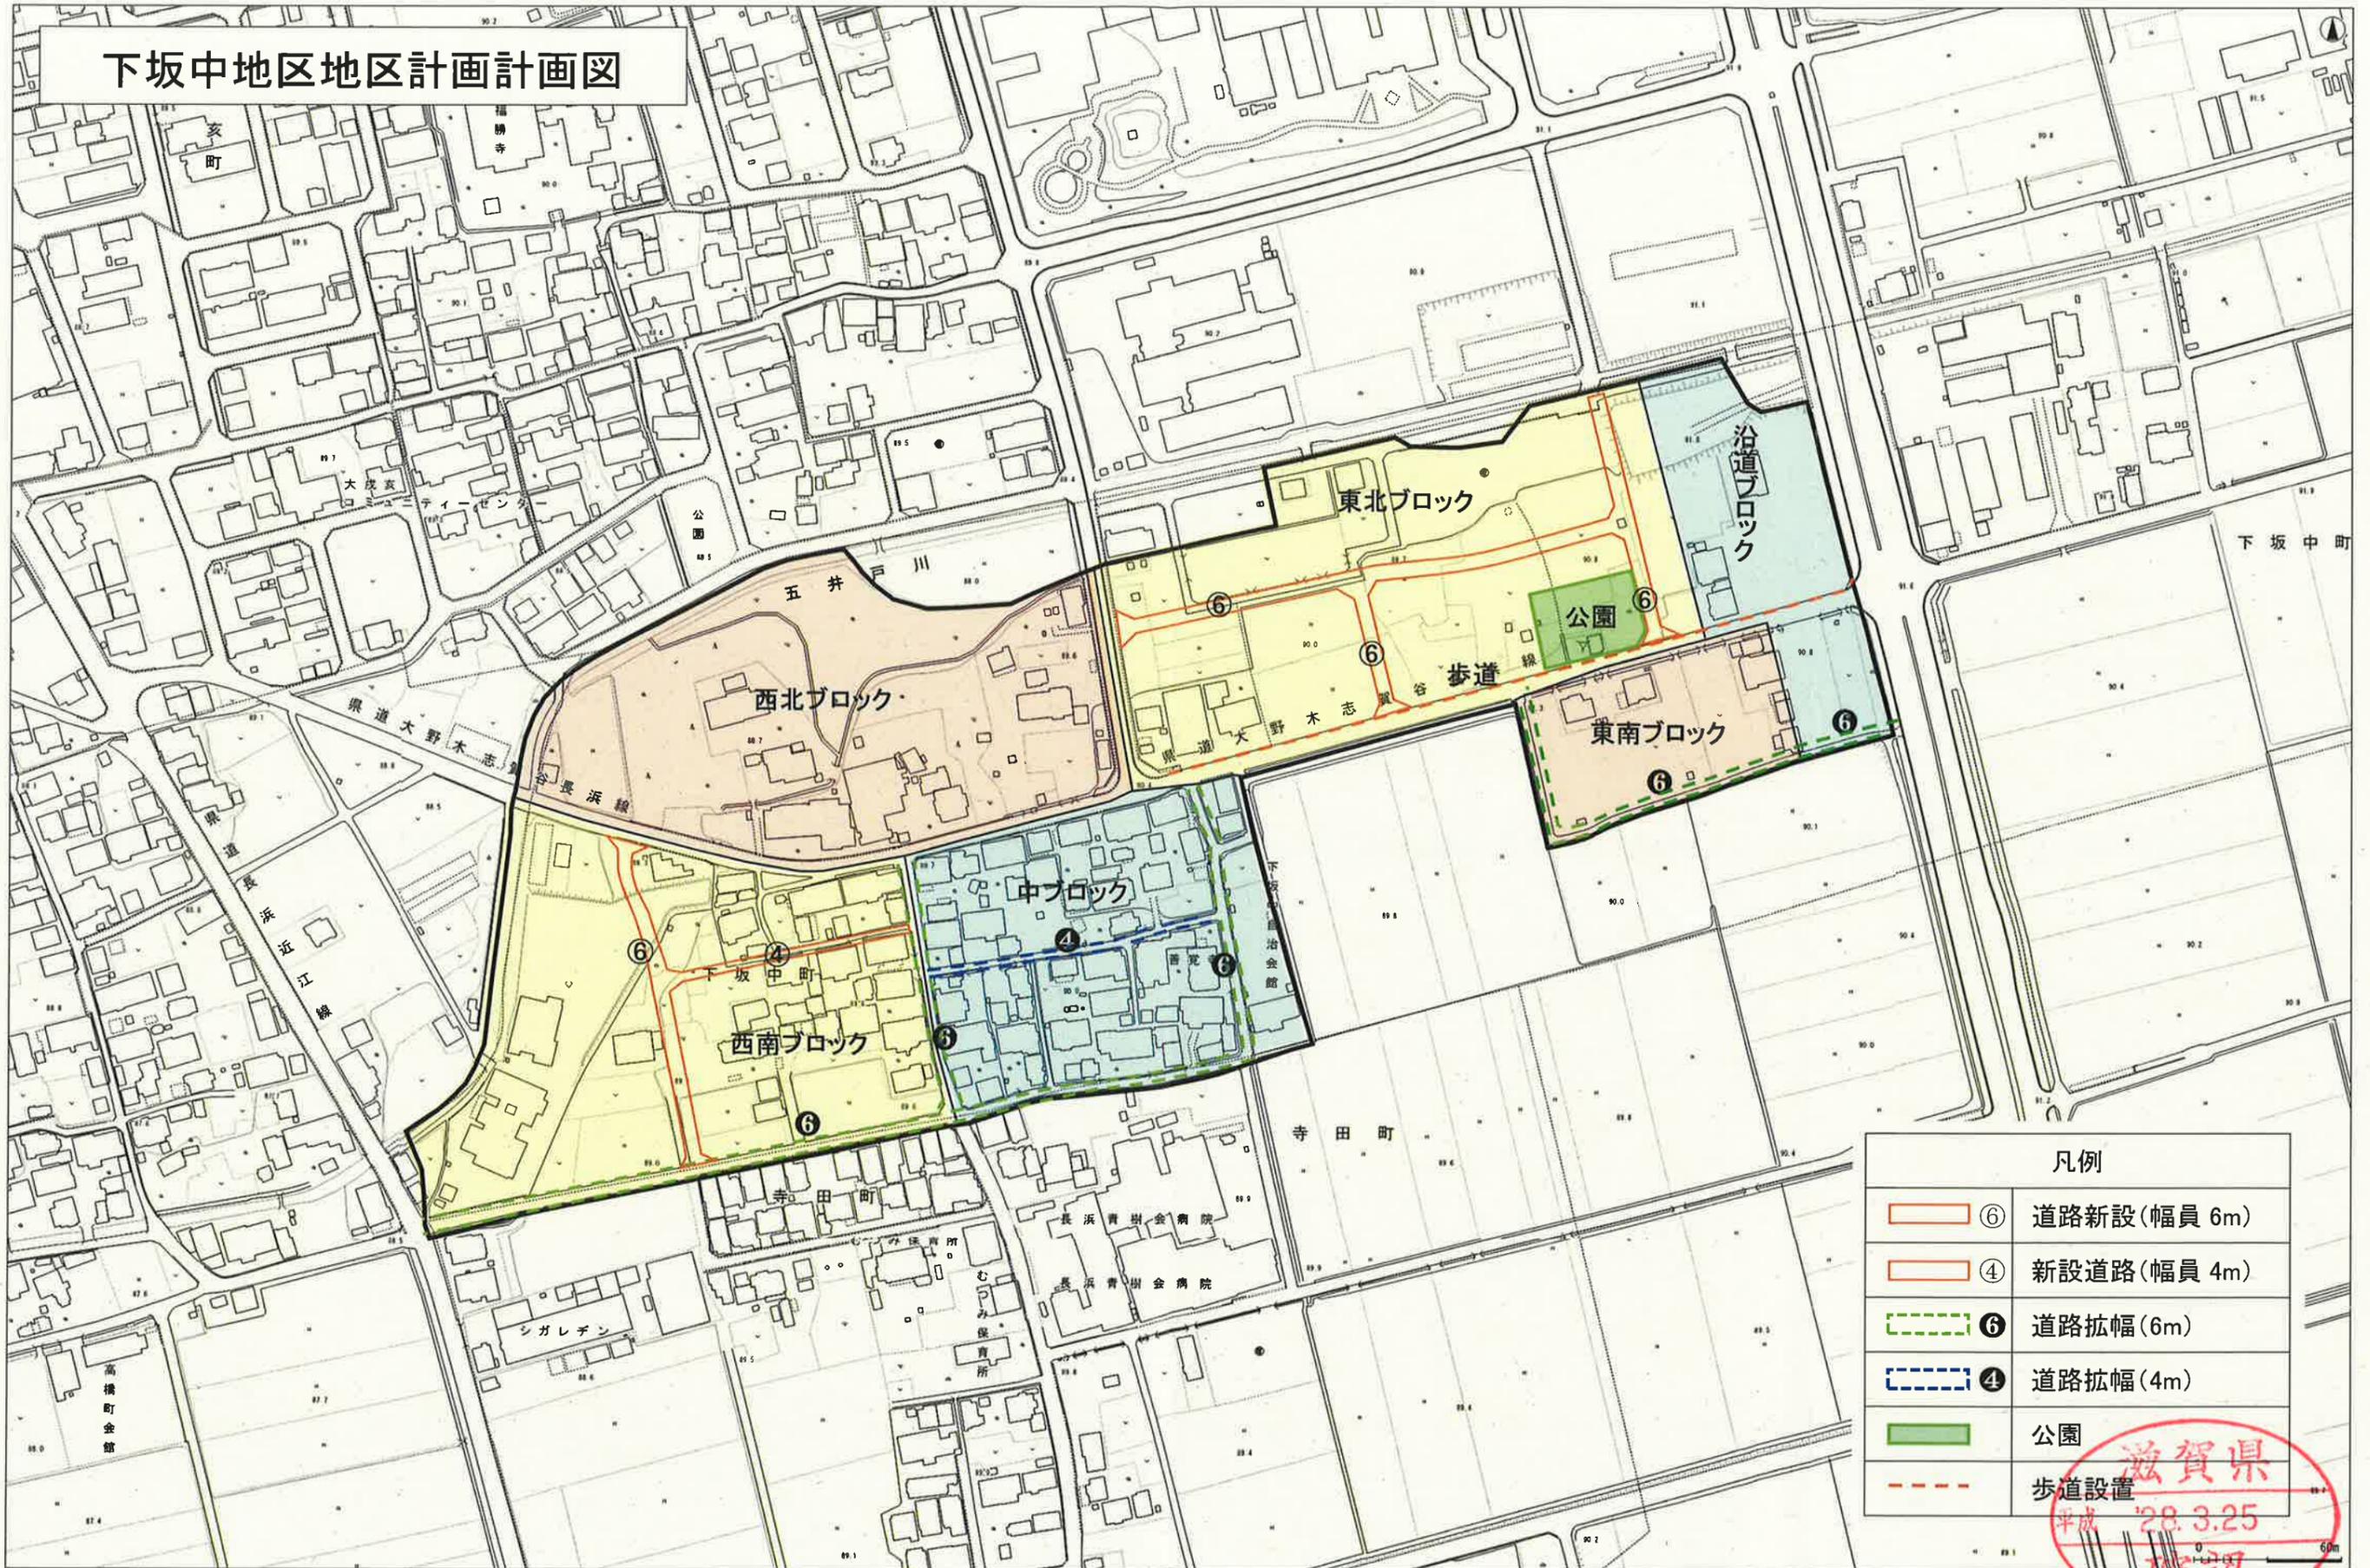

凡例	
	⑥ 道路新設(幅員 6m)
	④ 新設道路(幅員 4m)
	⑥ 道路拡幅(6m)
	④ 道路拡幅(4m)
	公園
	歩道設置

平成 28.3.25