





# 総括図

彦根長浜都市計画地区計画の変更(長浜市決定)  
長浜駅周辺地区地区計画

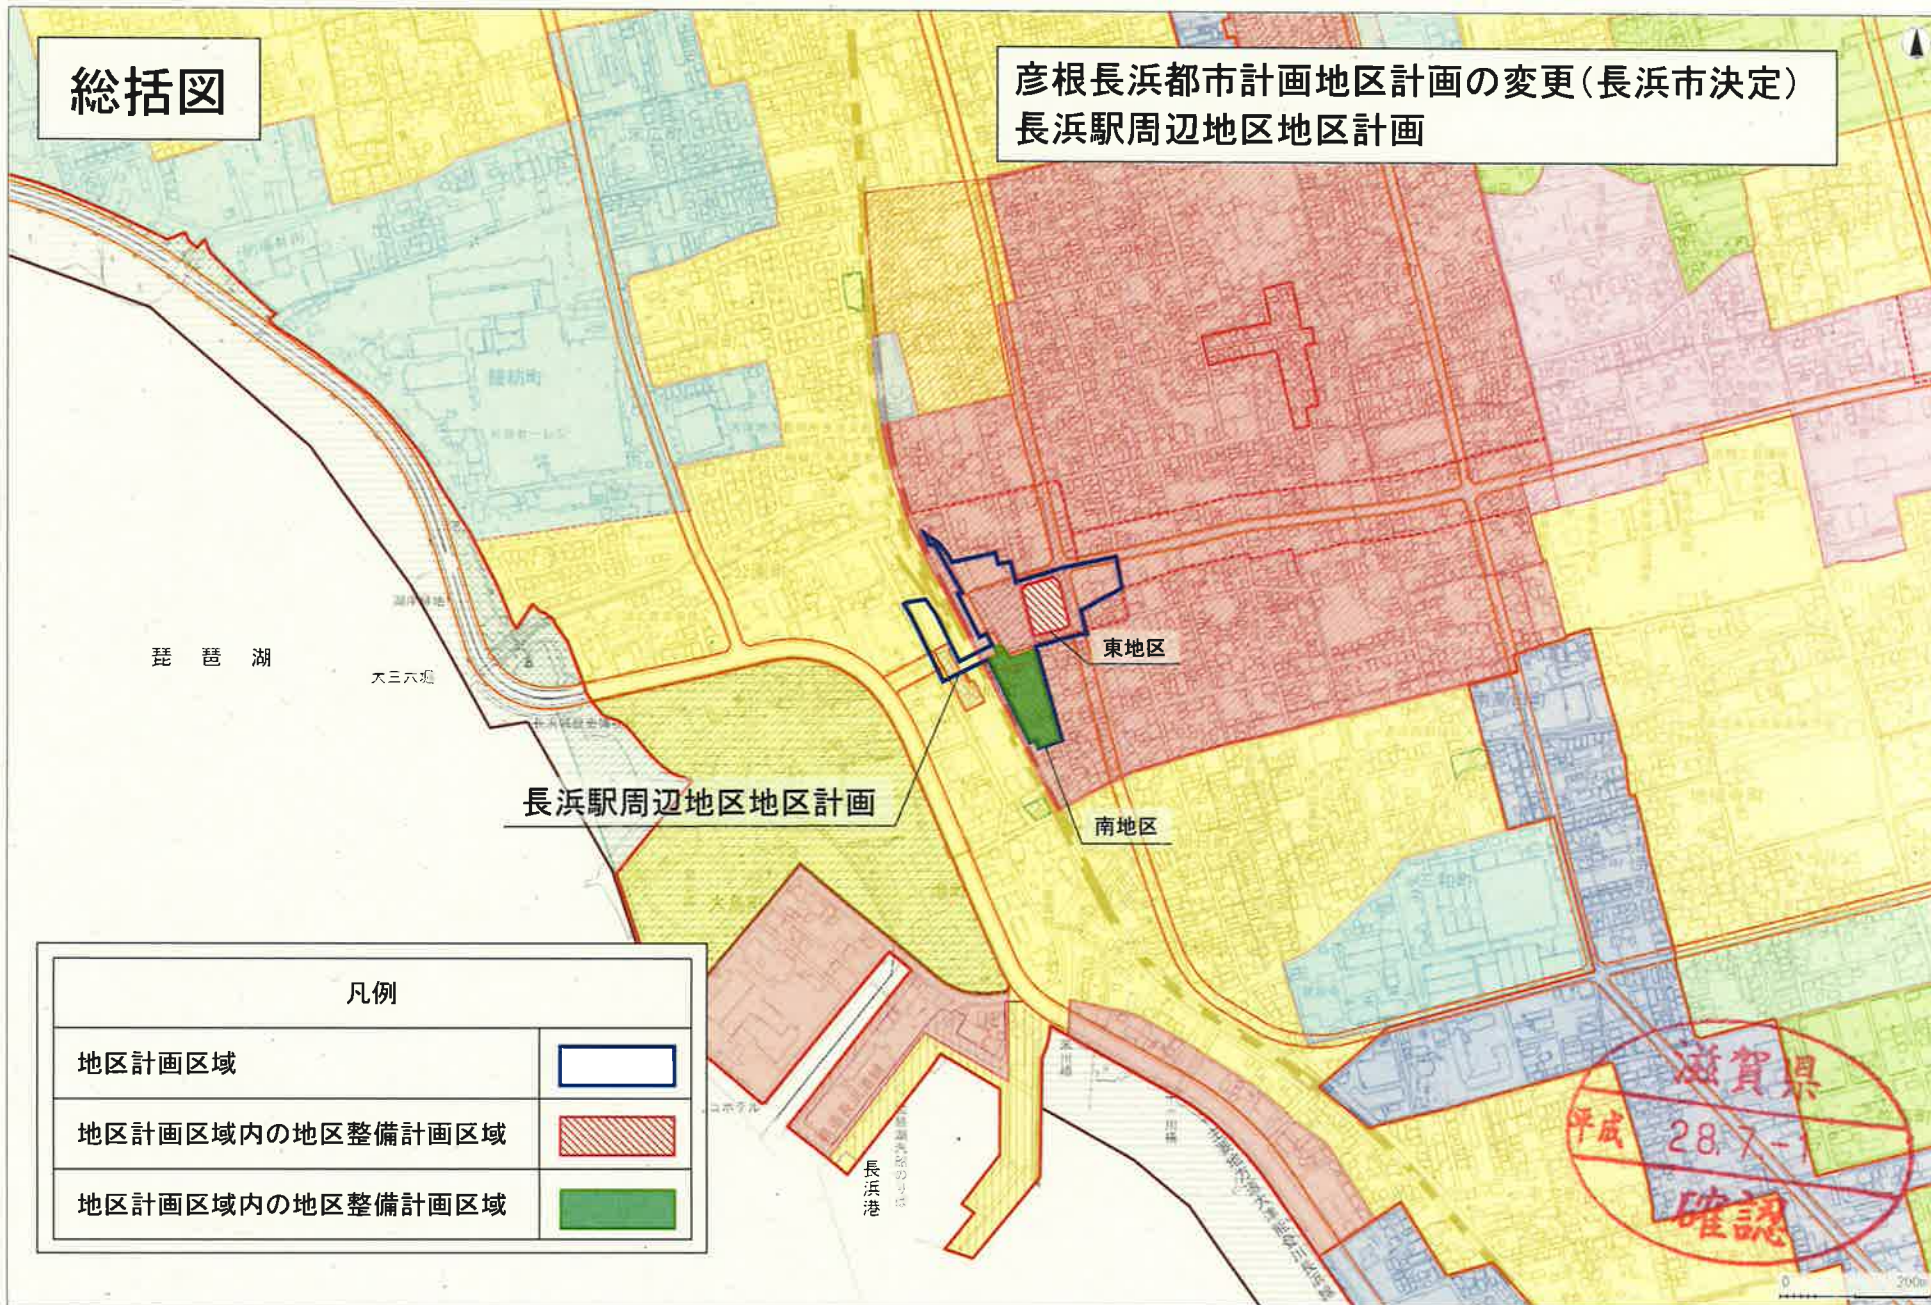


## 凡例

地区計画区域	
地区計画区域内の地区整備計画区域	
地区計画区域内の地区整備計画区域	

# 計画図

彦根長浜都市計画地区計画の変更(長浜市決定)  
長浜駅周辺地区地区計画

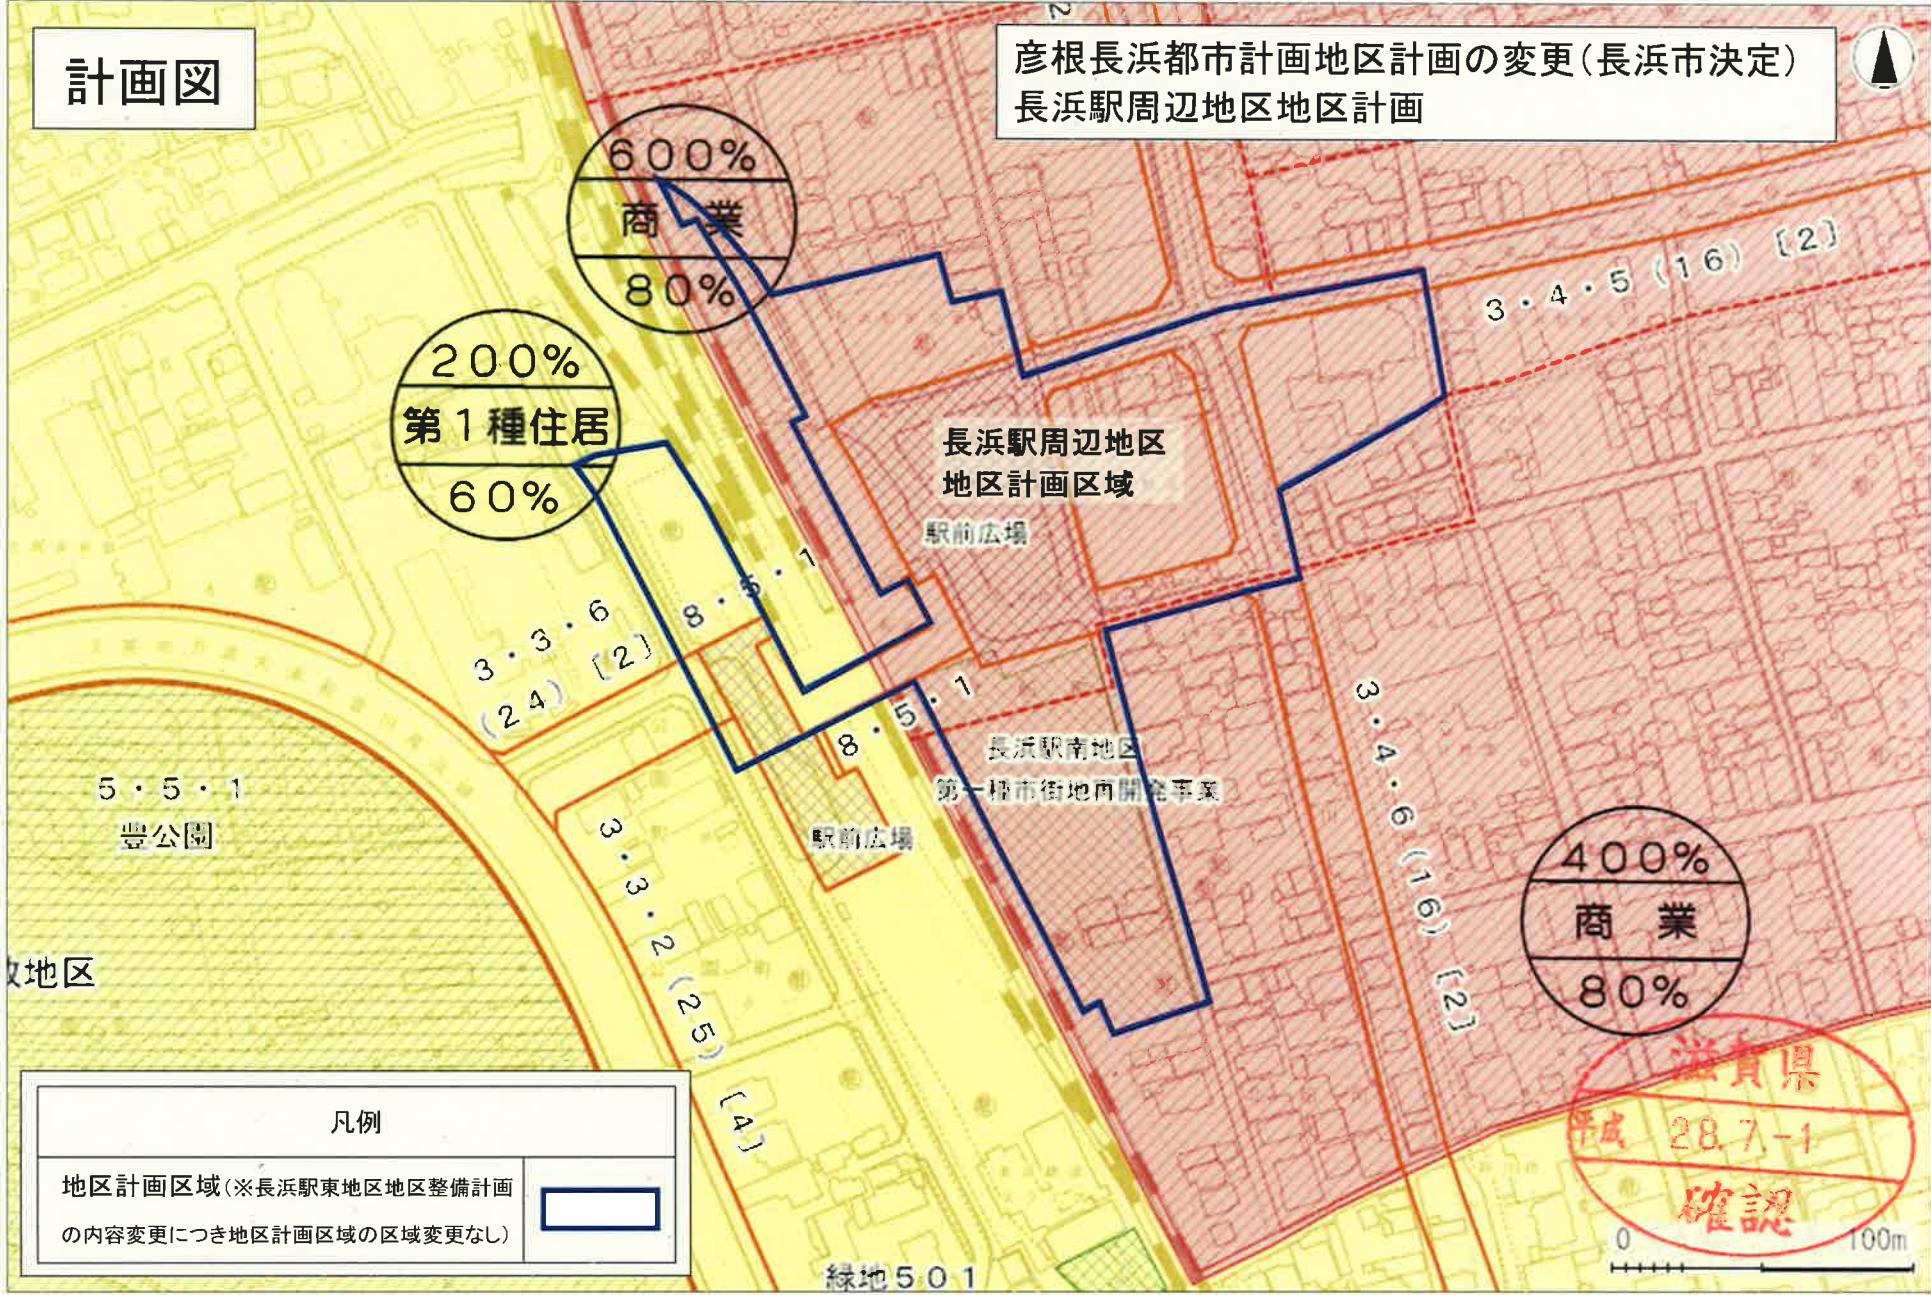

## 凡例

地区計画区域(※長浜駅東地区地区整備計画  
の内容変更につき地区計画区域の区域変更なし)



緑地501

