


総括図

彦根長浜都市計画地区計画の変更（長浜市決定）

祇園八ノ坪地区地区計画区域
（約2.26ha）

凡例


 地区計画決定区域

滋賀県
2.828
確認



0 500m

計画図 (区域)

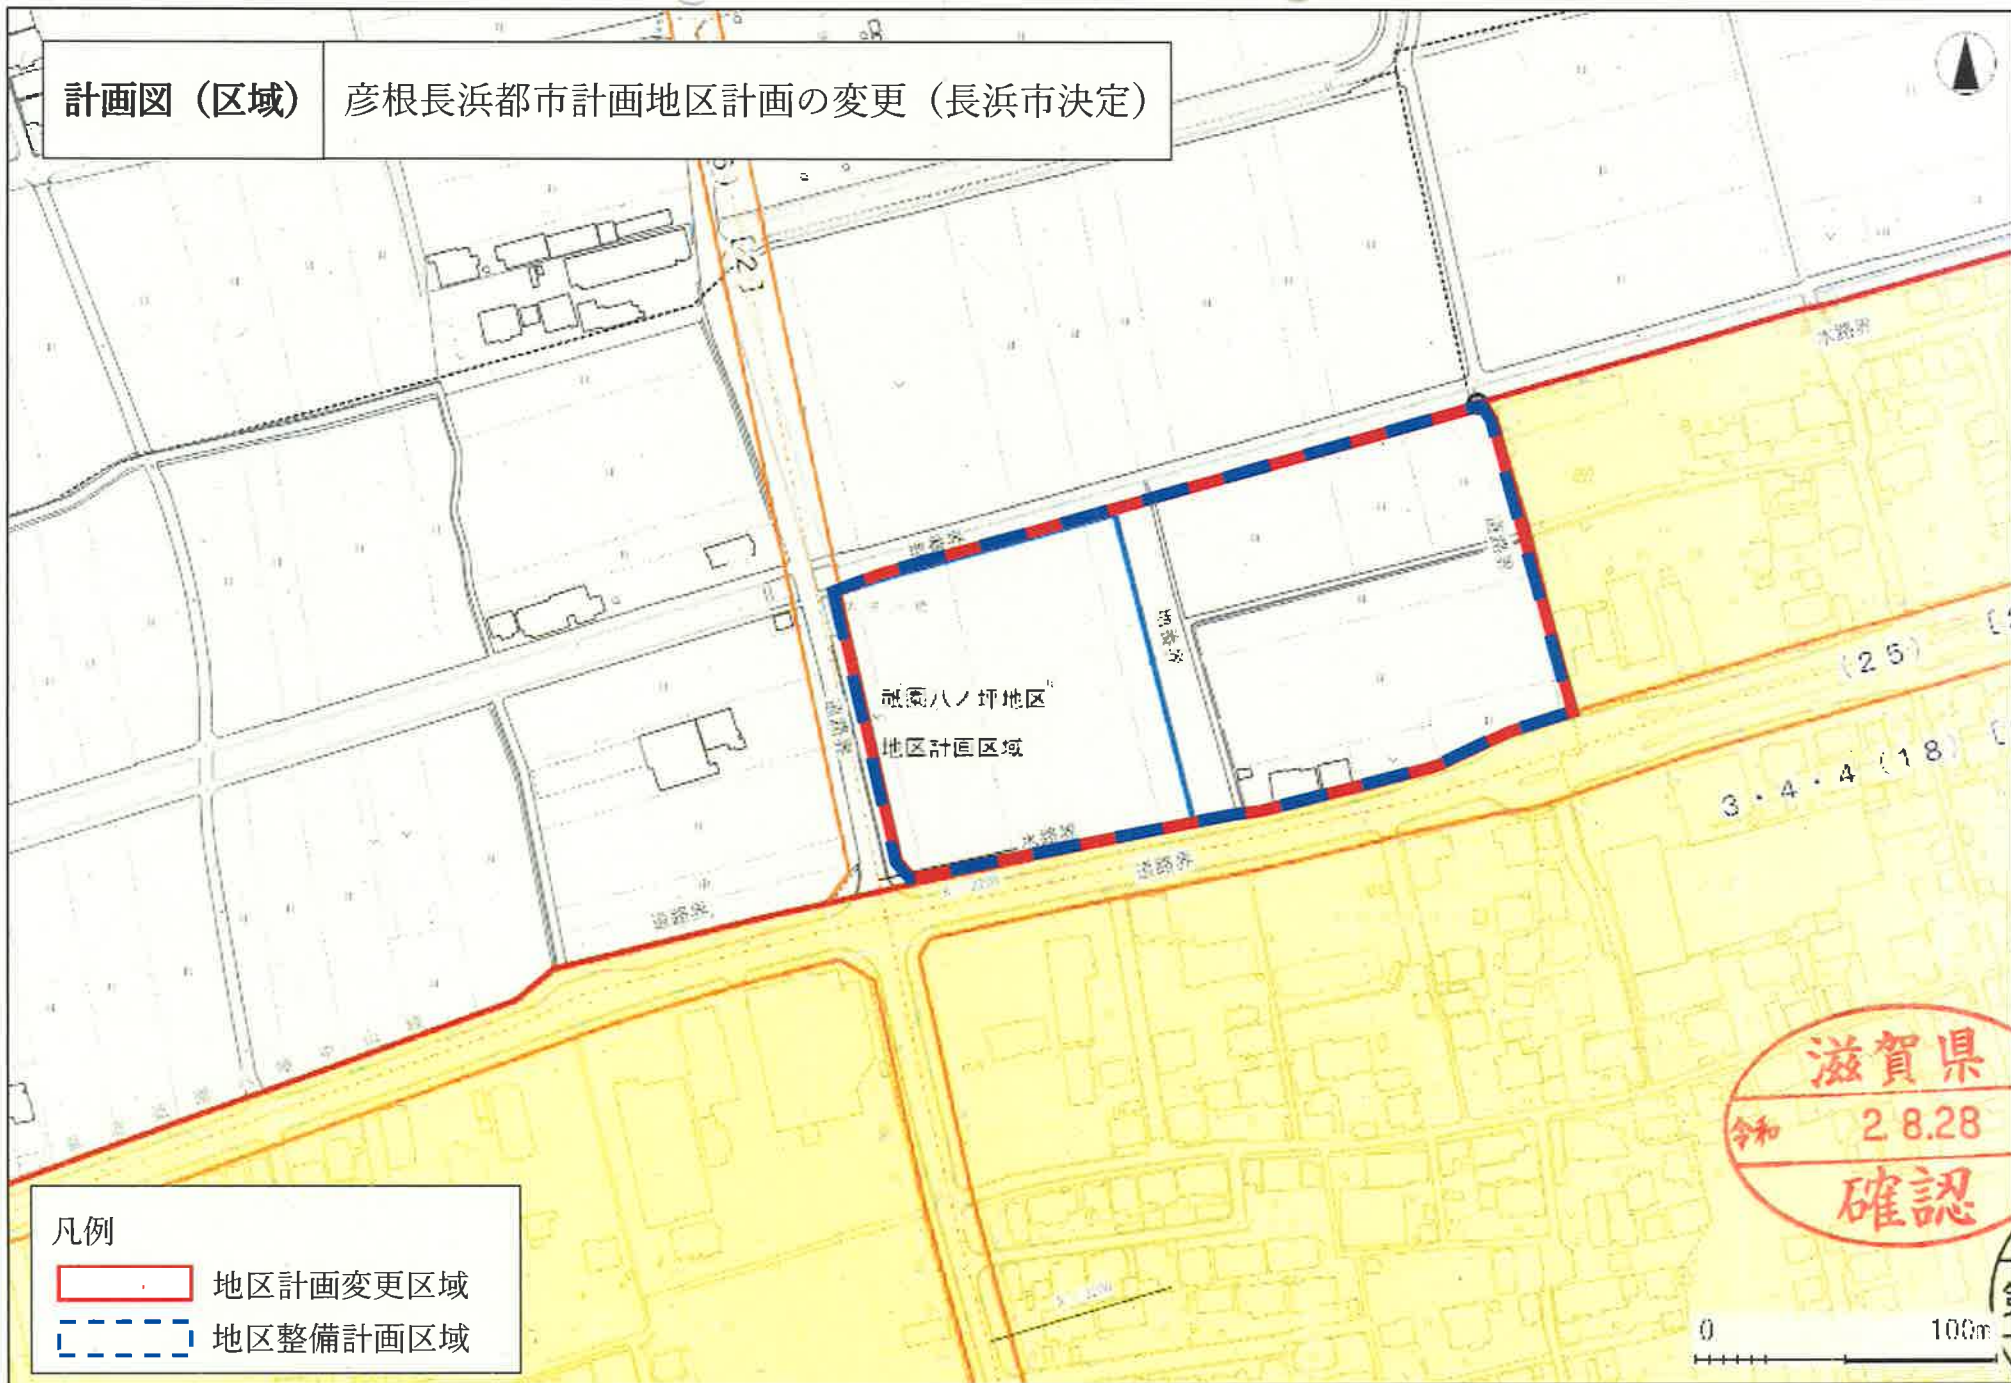彦根長浜都市計画地区計画の変更 (長浜市決定)



凡例


-  地区計画変更区域
-  地区整備計画区域

滋賀県
令和 2.8.28
確認

0 100m

計画図（地区施設等）

彦根長浜都市計画地区計画の変更（長浜市決定）

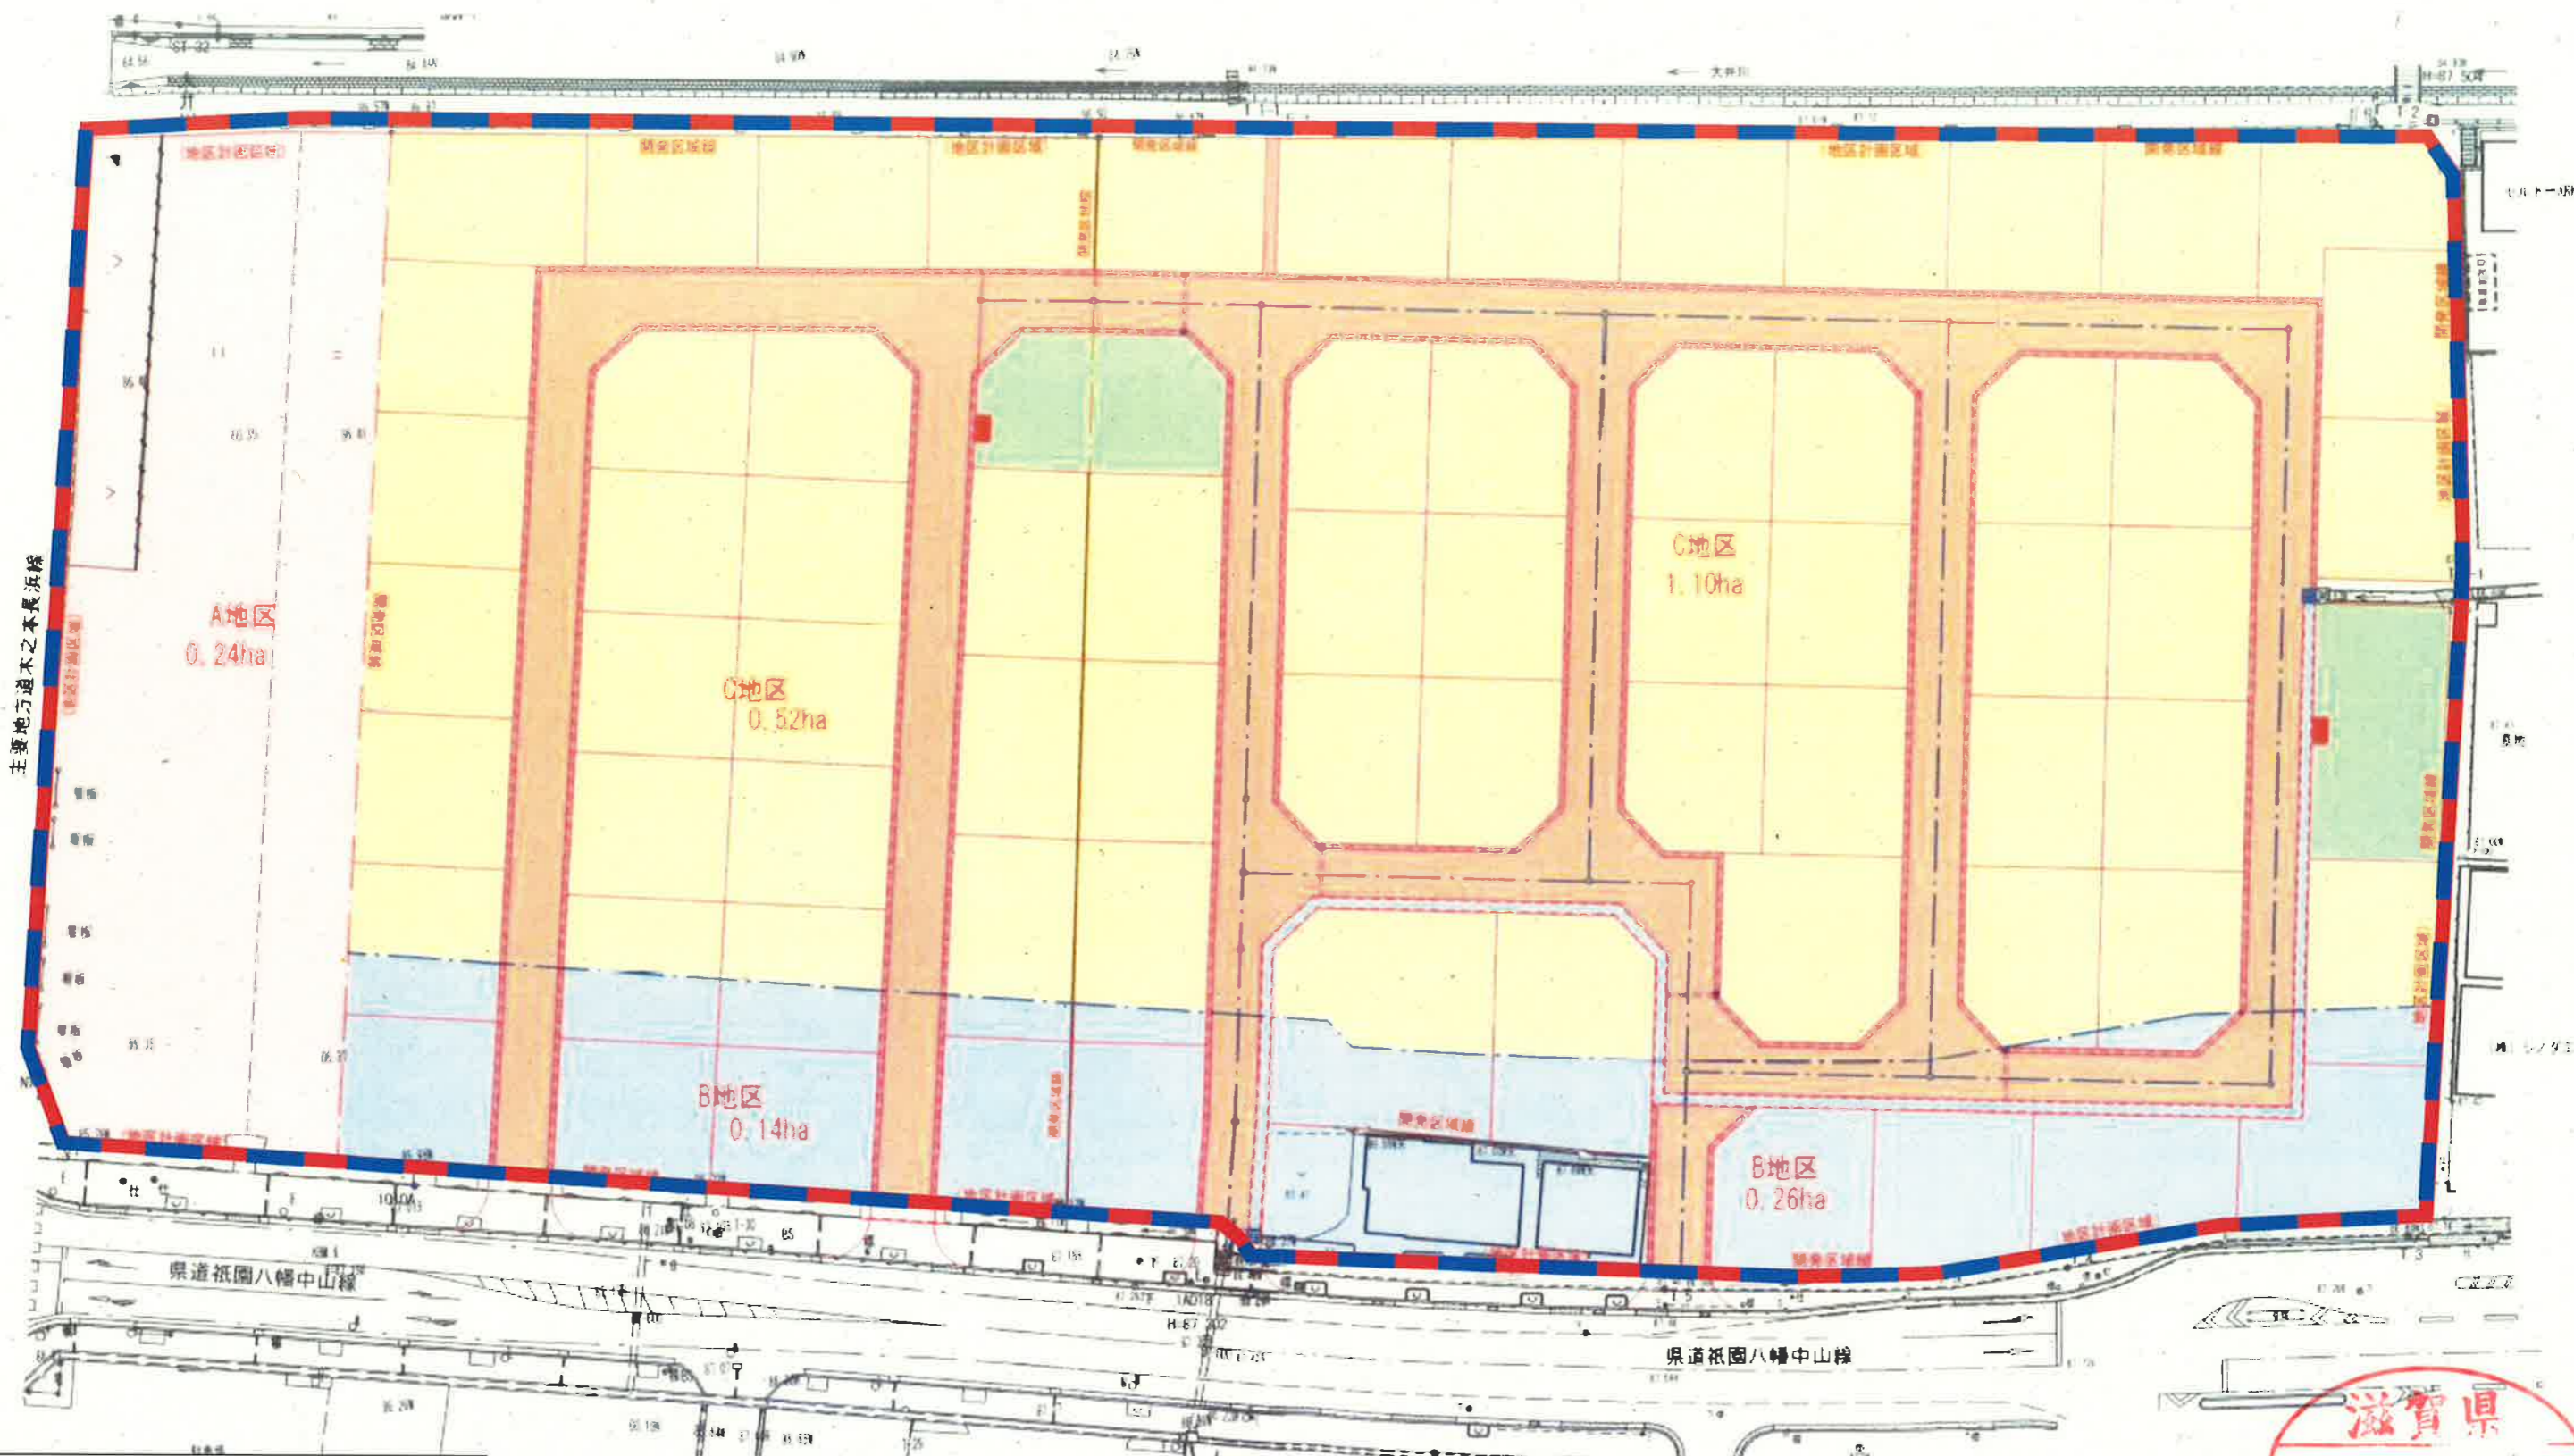

凡例
 地区計画決定区域
 地区整備計画区域

記号	名称	備考
	地区計画決定区域	
	地区整備計画区域	
	A地区	
	B地区	
	C地区	
	ごみ集積所	
	道路・水路	道路幅員 6.0m
	公園	

滋賀県
 令和 2.8.28
 確認