





平面図 S=1/500

標準断面図 S=1/20

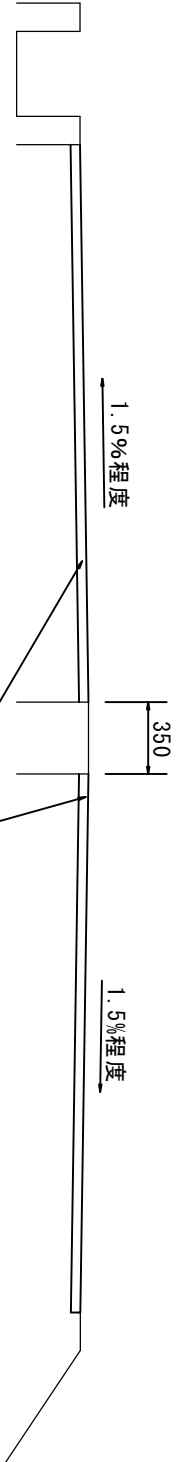

交差点標示 S=1/100

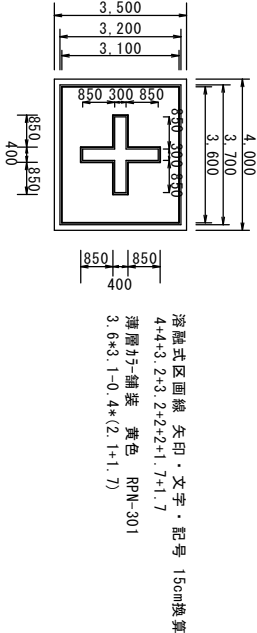

表層：再生密粒度723γ(20) t=50  
不陸整正：粒度調整碎石(M-30) t=平均30

事業名	道路維持管理事業	年度	6
工事名称	市道丁野二俣2号線舗装修繕工事	番	64
施工箇所	長浜市小谷丁野町		
図面名称	平面図他	図尺	図示
実施	当初	第	回変更
長浜市都市建設部道路河川課	図面番号		1/1