



[illegible]

宇根本団地第16号、第17号

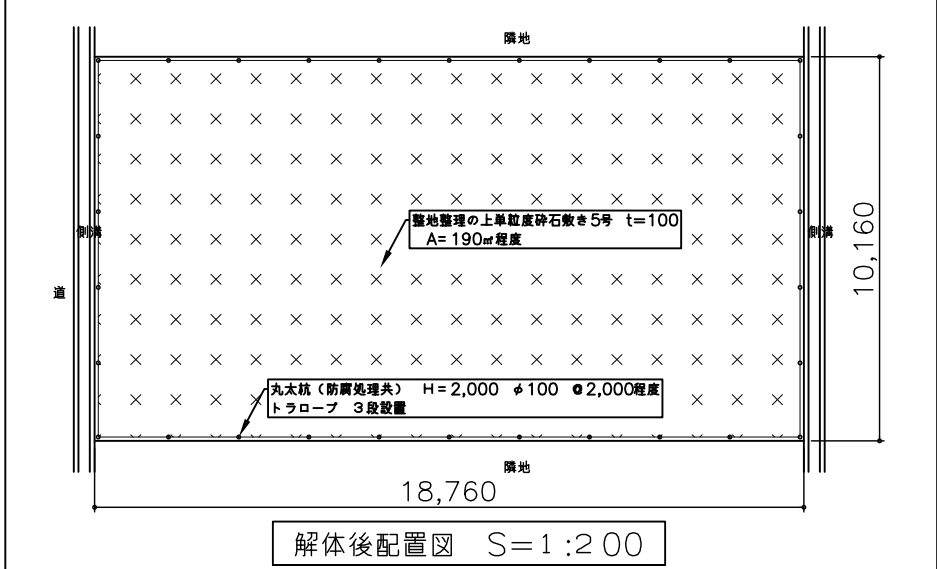

項目	工事内容	工事内容
①	宇根本団地第16,17号 2戸連1棟解体撤去処分 既存建物木造平屋建 (A=63㎡程度 屋根:瓦葺き 外壁:亜鉛波鉄板OP塗り及び焼杉板羽目板張り 基礎:RC布基礎)	施工に先立ち、敷地内の除草を行うこと。
	便槽解体撤去処分2箇所(汲取・清掃・消毒処理は別途工事)、電気給水排水設備TVアンテナ設備等全て撤去	本体建物及び増築建物周囲の土間コン等は全て本工事にて撤去処分
		既存側溝等との取り合いはカッター切等を行い、破損時には補修すること。
②	増築建物 木造平屋建解体撤去処分(A=2.5㎡程度 屋根:カラー波板張り 外壁:カラー波板張り 基礎:土間コンクリート)	便槽撤去跡は良土にて埋戻しのこと。
③	増築建物 木造平屋建解体撤去処分(A=3.8㎡程度 屋根:カラー波板張り 外壁:カラー波板張り 基礎:土間コンクリート)	解体後、敷地全体は埋戻し購入土(H=300程度)にて整地整理の上単粒度砕石敷き5号 t=100 A=190㎡程度
④	増築建物 木造平屋建解体撤去処分(A=16.5㎡程度 屋根:カラー波板張り 外壁:カラー波板張り 基礎:土間コンクリート)	敷地周囲に丸太杭設置(H=2,000 φ100 ②2,000程度)し、反射トラロープ3段設置(L=約180m)
⑤	増築建物 木造平屋建解体撤去処分(A=4.5㎡程度 屋根:カラー波板張り 外壁:カラー波板張り 基礎:土間コンクリート)	※石綿含有建材撤去処分
		共通(フレキシブルボード等):玄関の天井、廊下の天井、台所の天井、台所コンロ廻りの壁
	畑 撤去処分(CBブロック共) A=10.5㎡程度	16号棟(化粧石膏ボード) :和室の天井
		※建物内外にある家庭廃棄物等については別途とする。

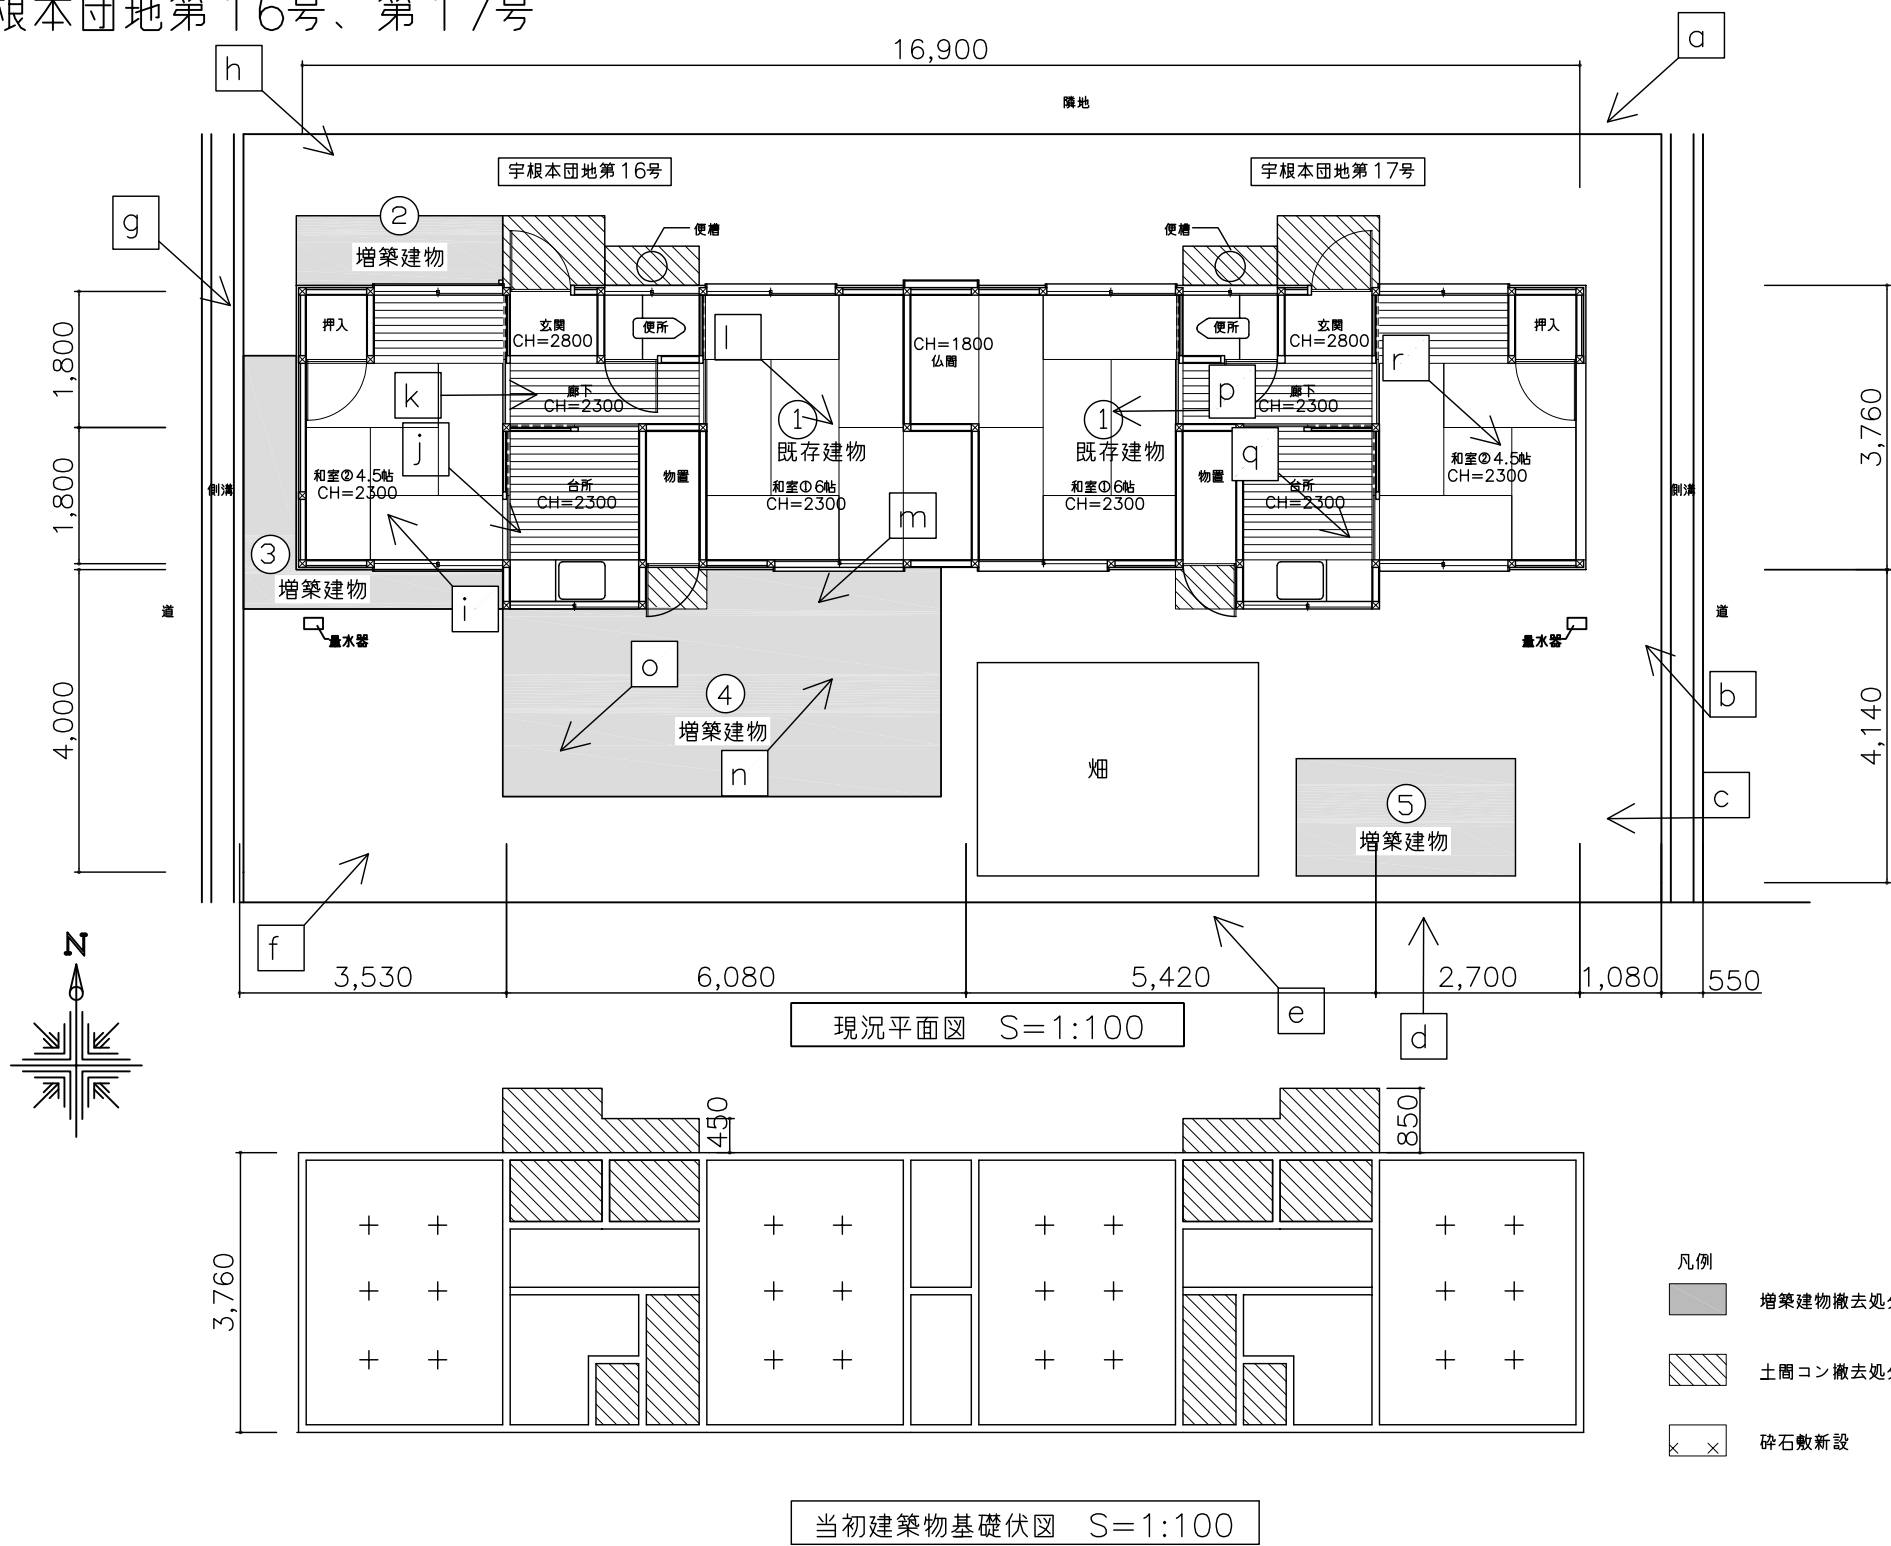