

土地利用計画図


図番: 1

- 農用地区域
- 農業施設用地
- 市街化区域
- 農業振興地域境界
- 行政界
- 除外
- 編入
- 用途区分変更

1:10,000



1			
2	3	4	
5	6	7	
	8	9	10

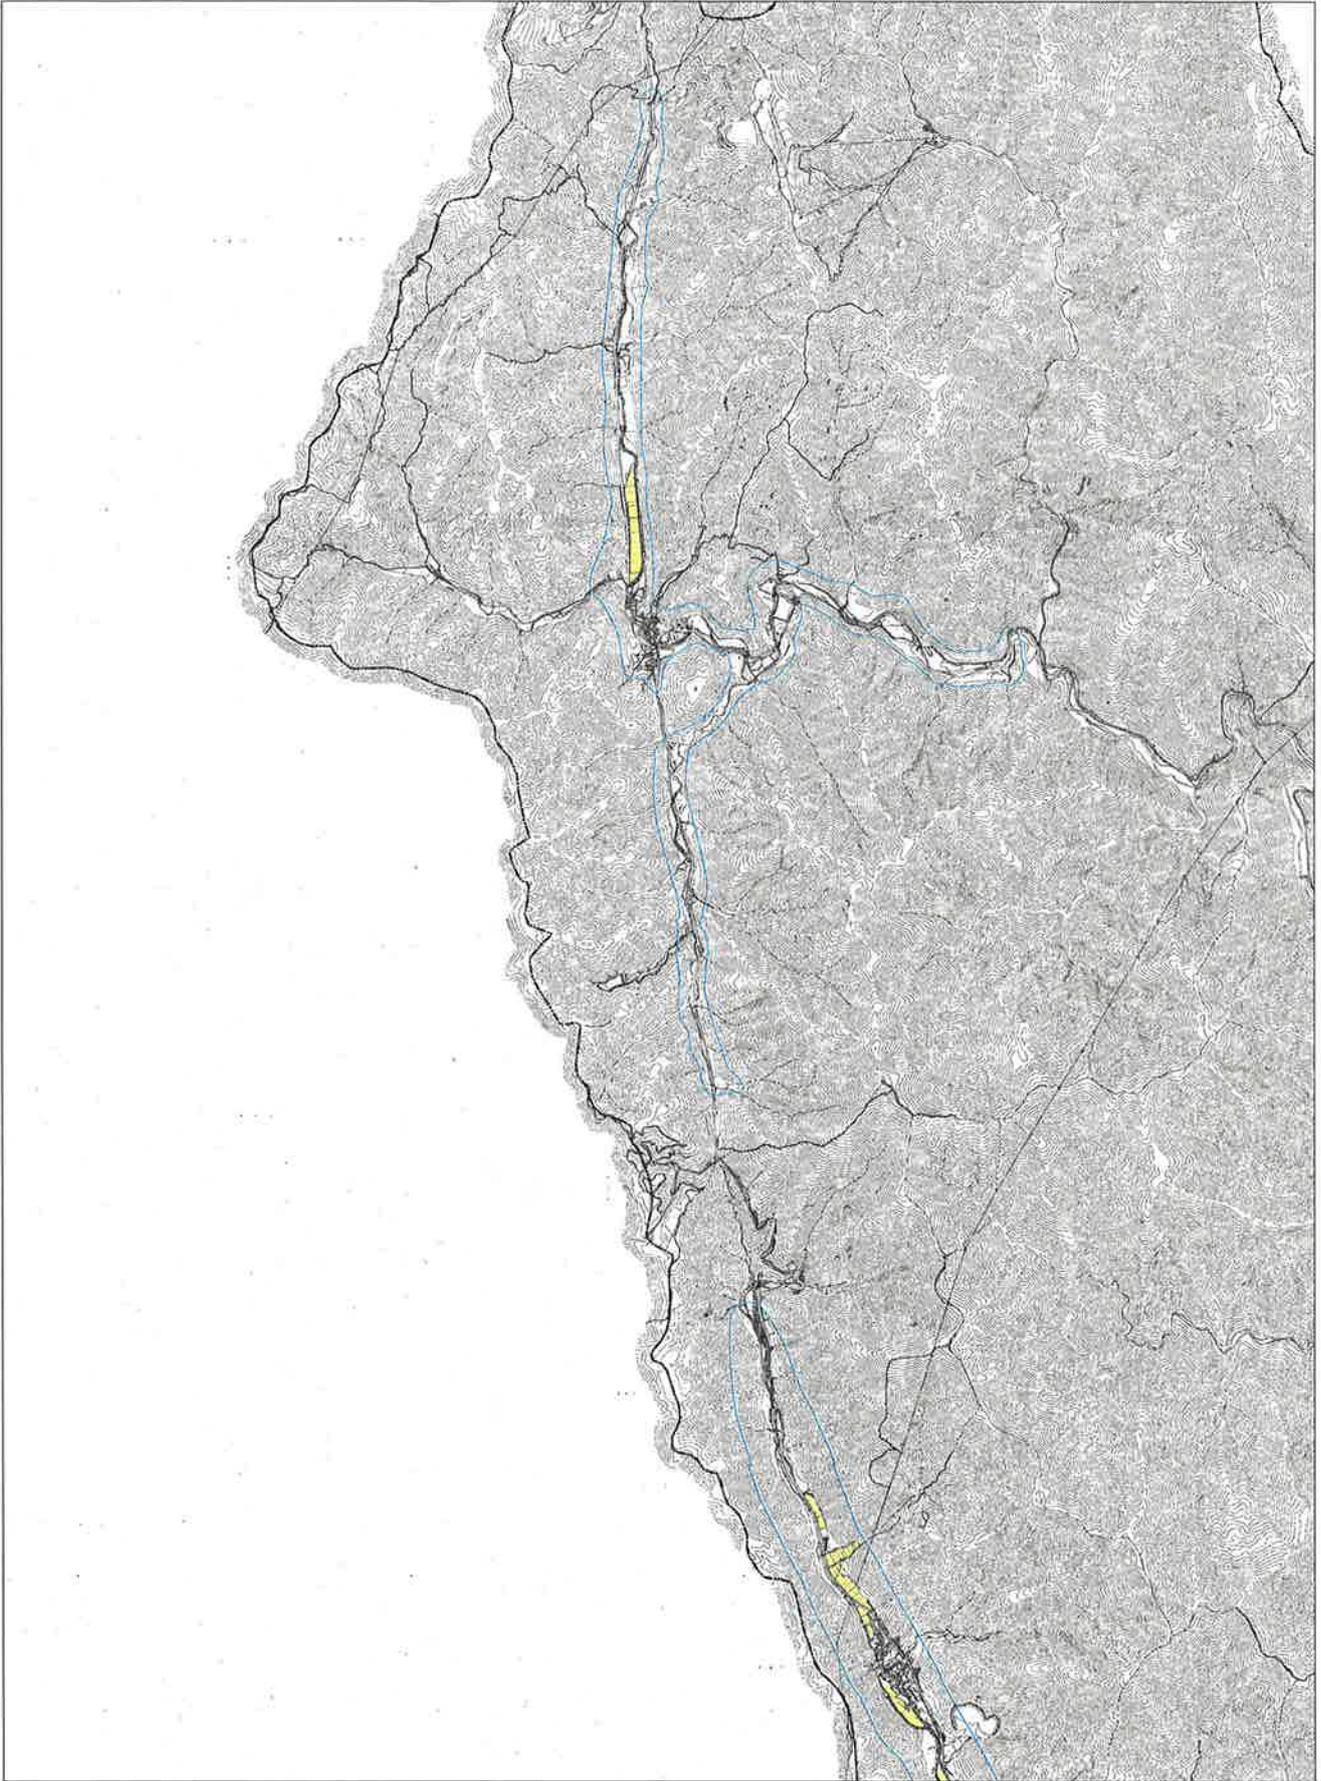

土地利用計画図


図番: 2

- 農用地区域
- 農用施設用地
- 市街化区域
- 農集圏界
- 行政界
- 除外
- 編入
- 用途区分変更

1:10,000



1			
2	3	4	
5	6	7	
	8	9	10

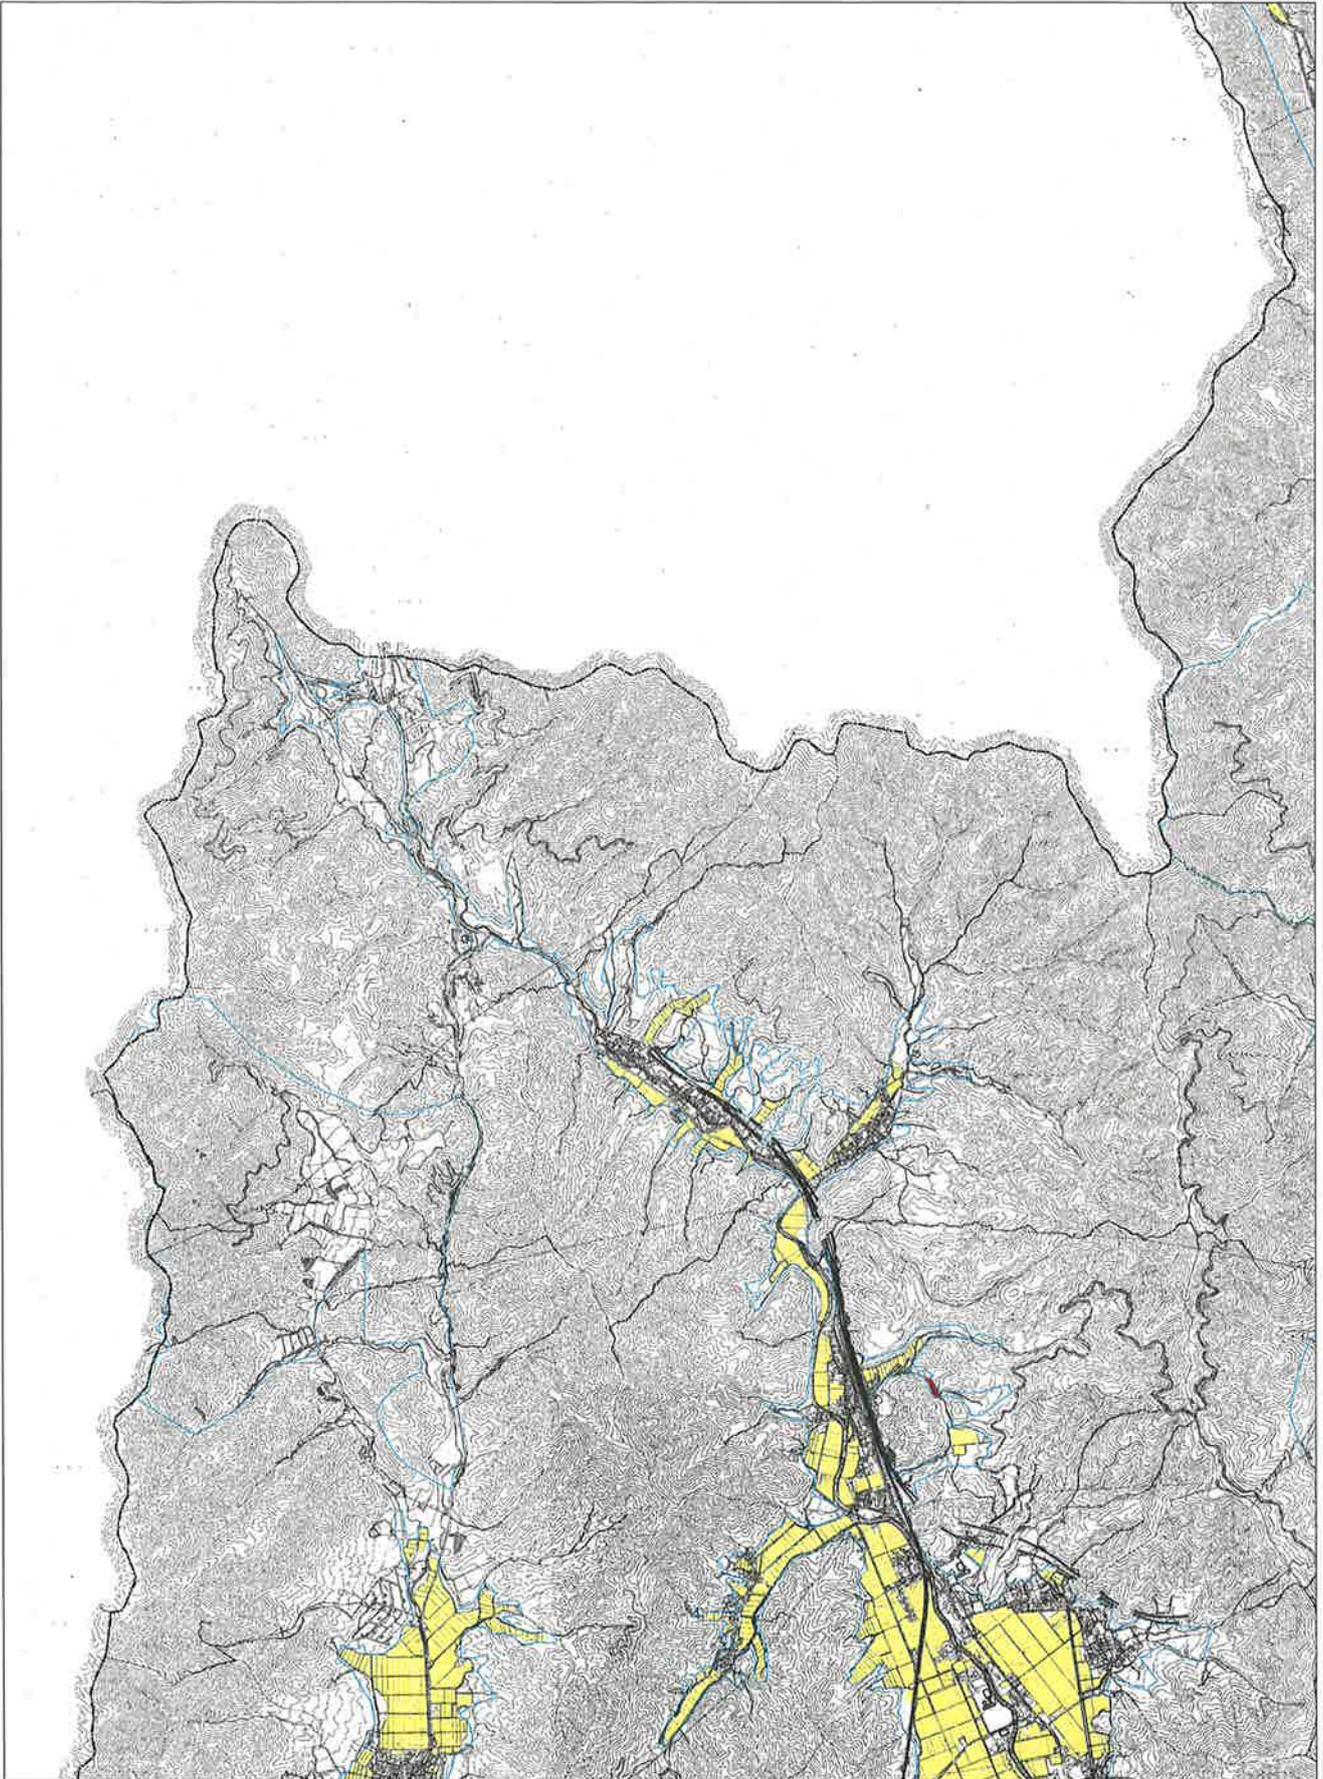

土地利用計画図


図番: 3

- 農用地区域
- 農業用施設用地
- 市街化区域
- 農業振興地域界
- 行政界
- 除外
- 編入
- 用途区分変更

1:10,000



1			
2	3	4	
5	6	7	
	8	9	10

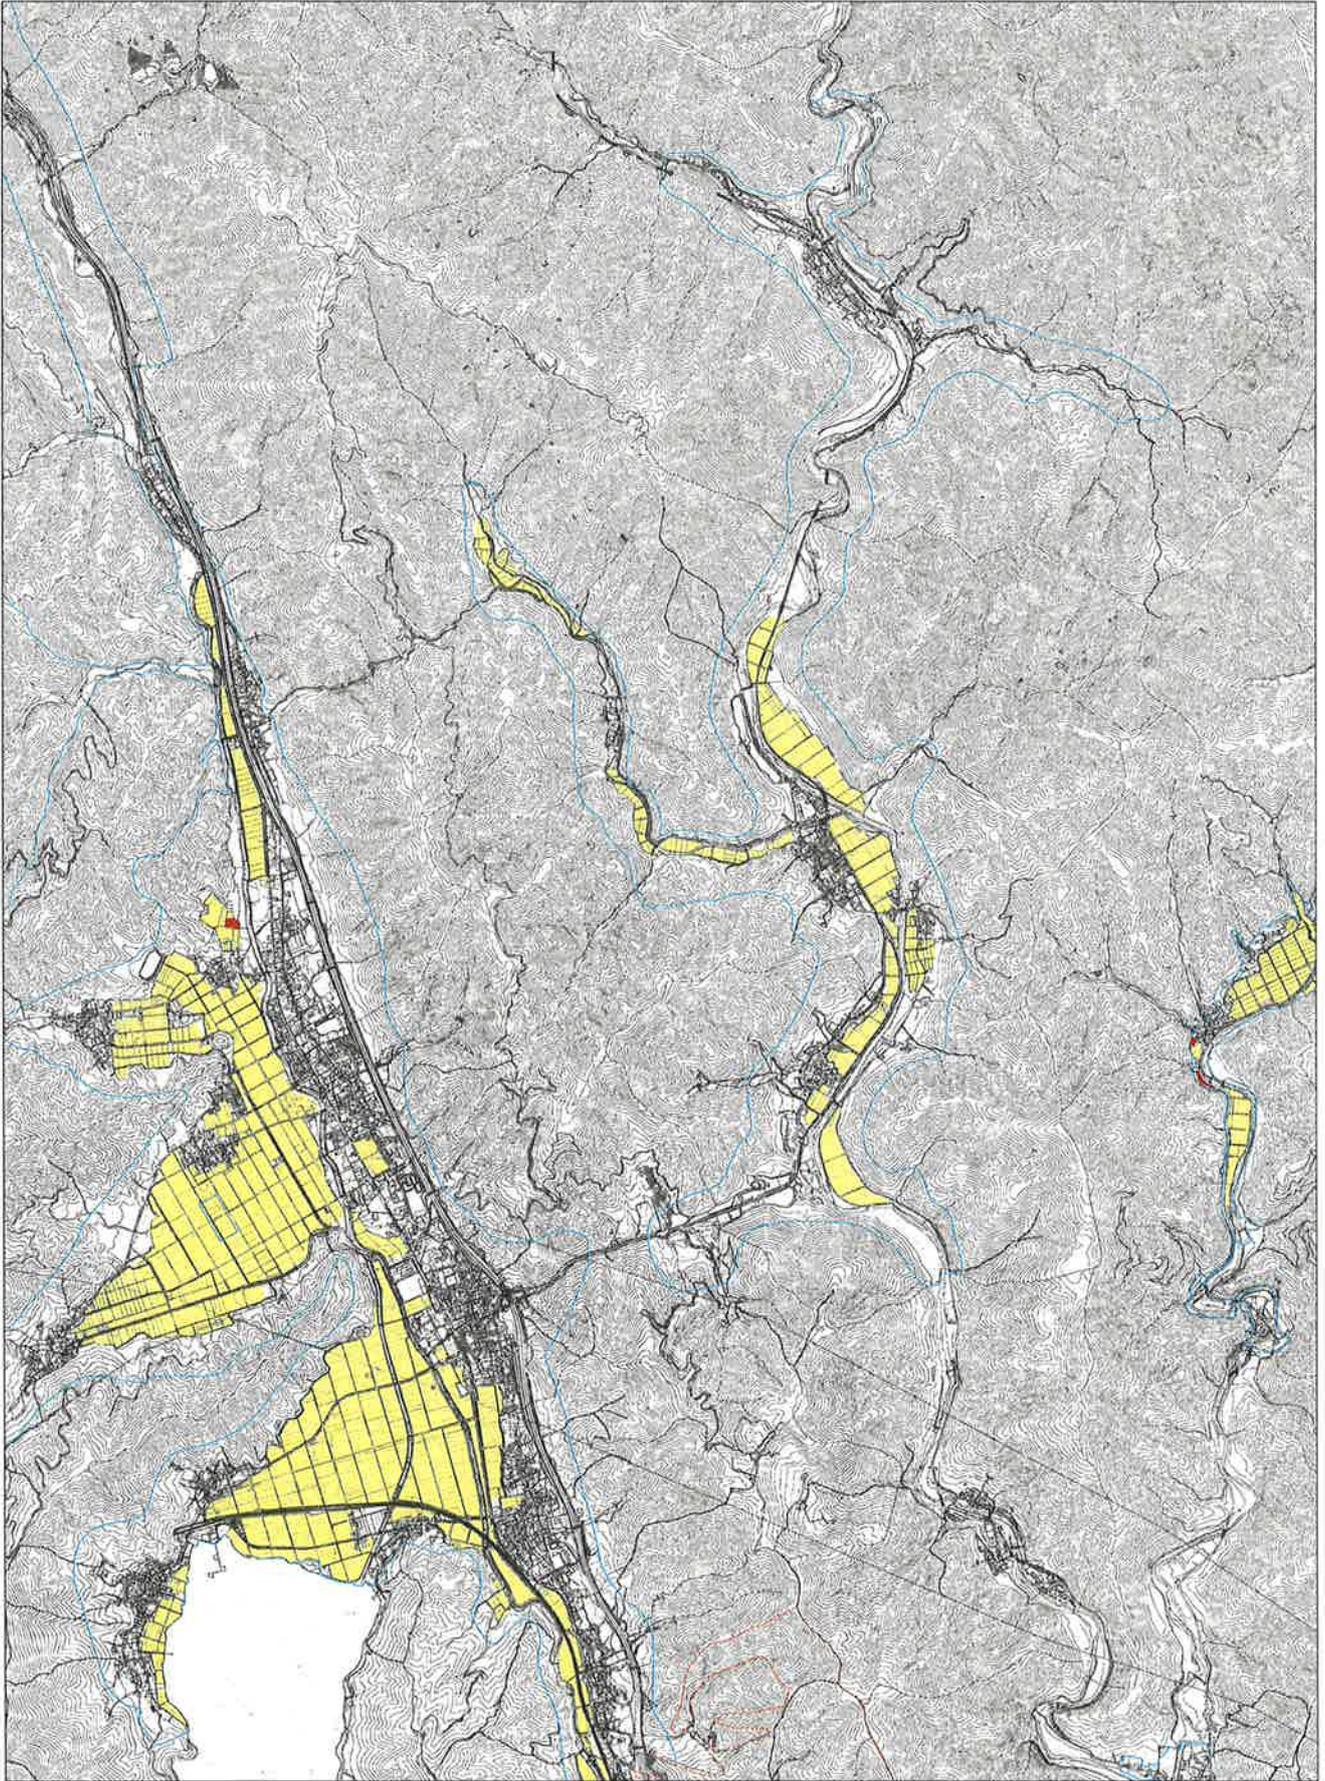

土地利用計画図


図番:4

- 農用地区域
- 農業用施設用地
- 市街化区域
- 農業集積地境界
- 行政界
- 除外
- 編入
- 用途区分変更

1:10,000



1		
2	3	4
5	6	7
	8	9
		10

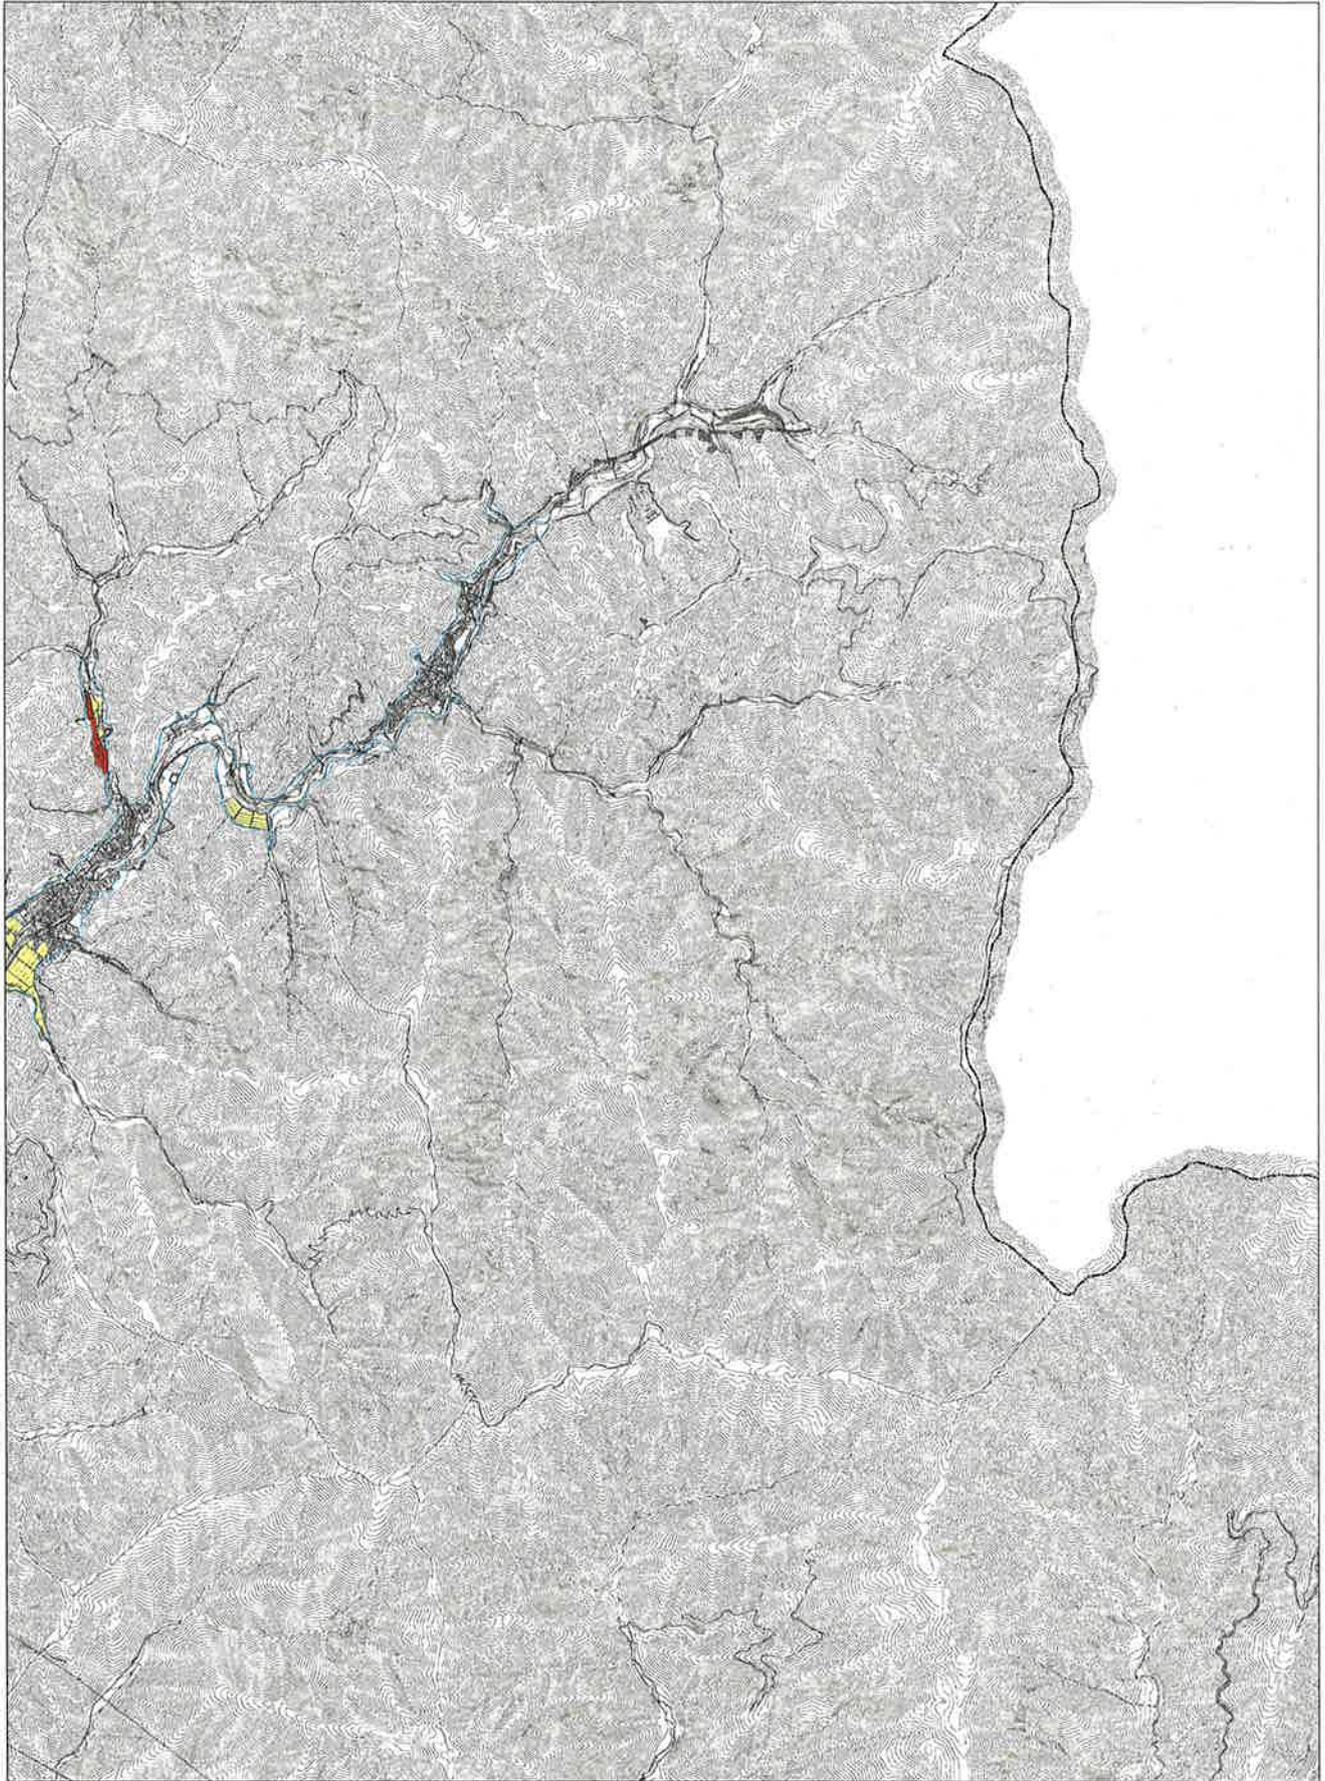

土地利用計画図


図表-5

- 農用地区域
- 農業施設用地
- 市街化区域
- 農業振興地域境界
- 行政界
- 除外
- 編入
- 用途区分変更

1:10,000



1		
2	3	4
5	6	7
	8	9
		10

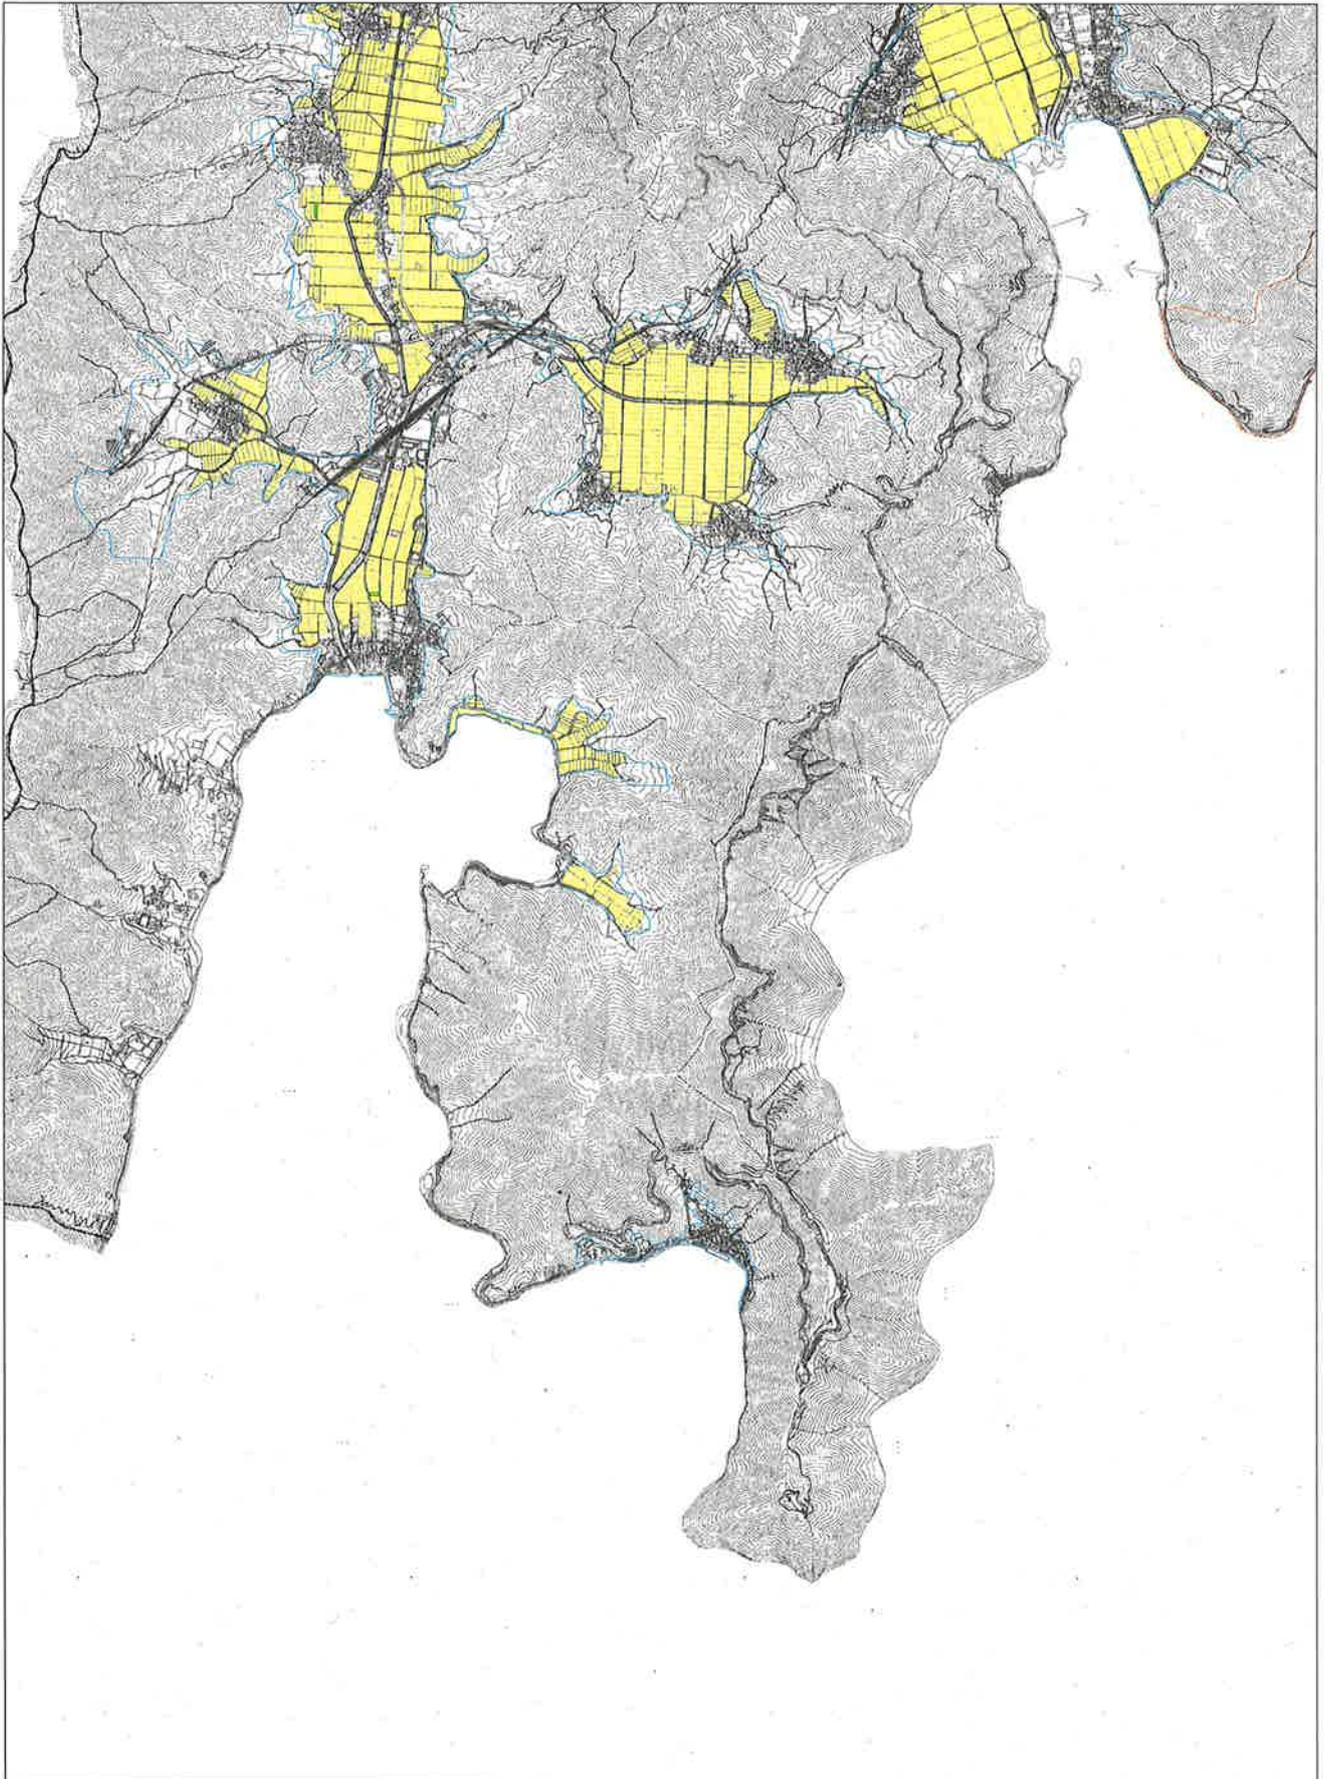

土地利用計画図


図章: 6

- 農用地区域
- 農業用施設用地
- 市街化区域
- 農業集落地域界
- 行政界
- 除外
- 編入
- 用途区分変更

1:10,000



1		
2	3	4
5	6	7
8	9	10

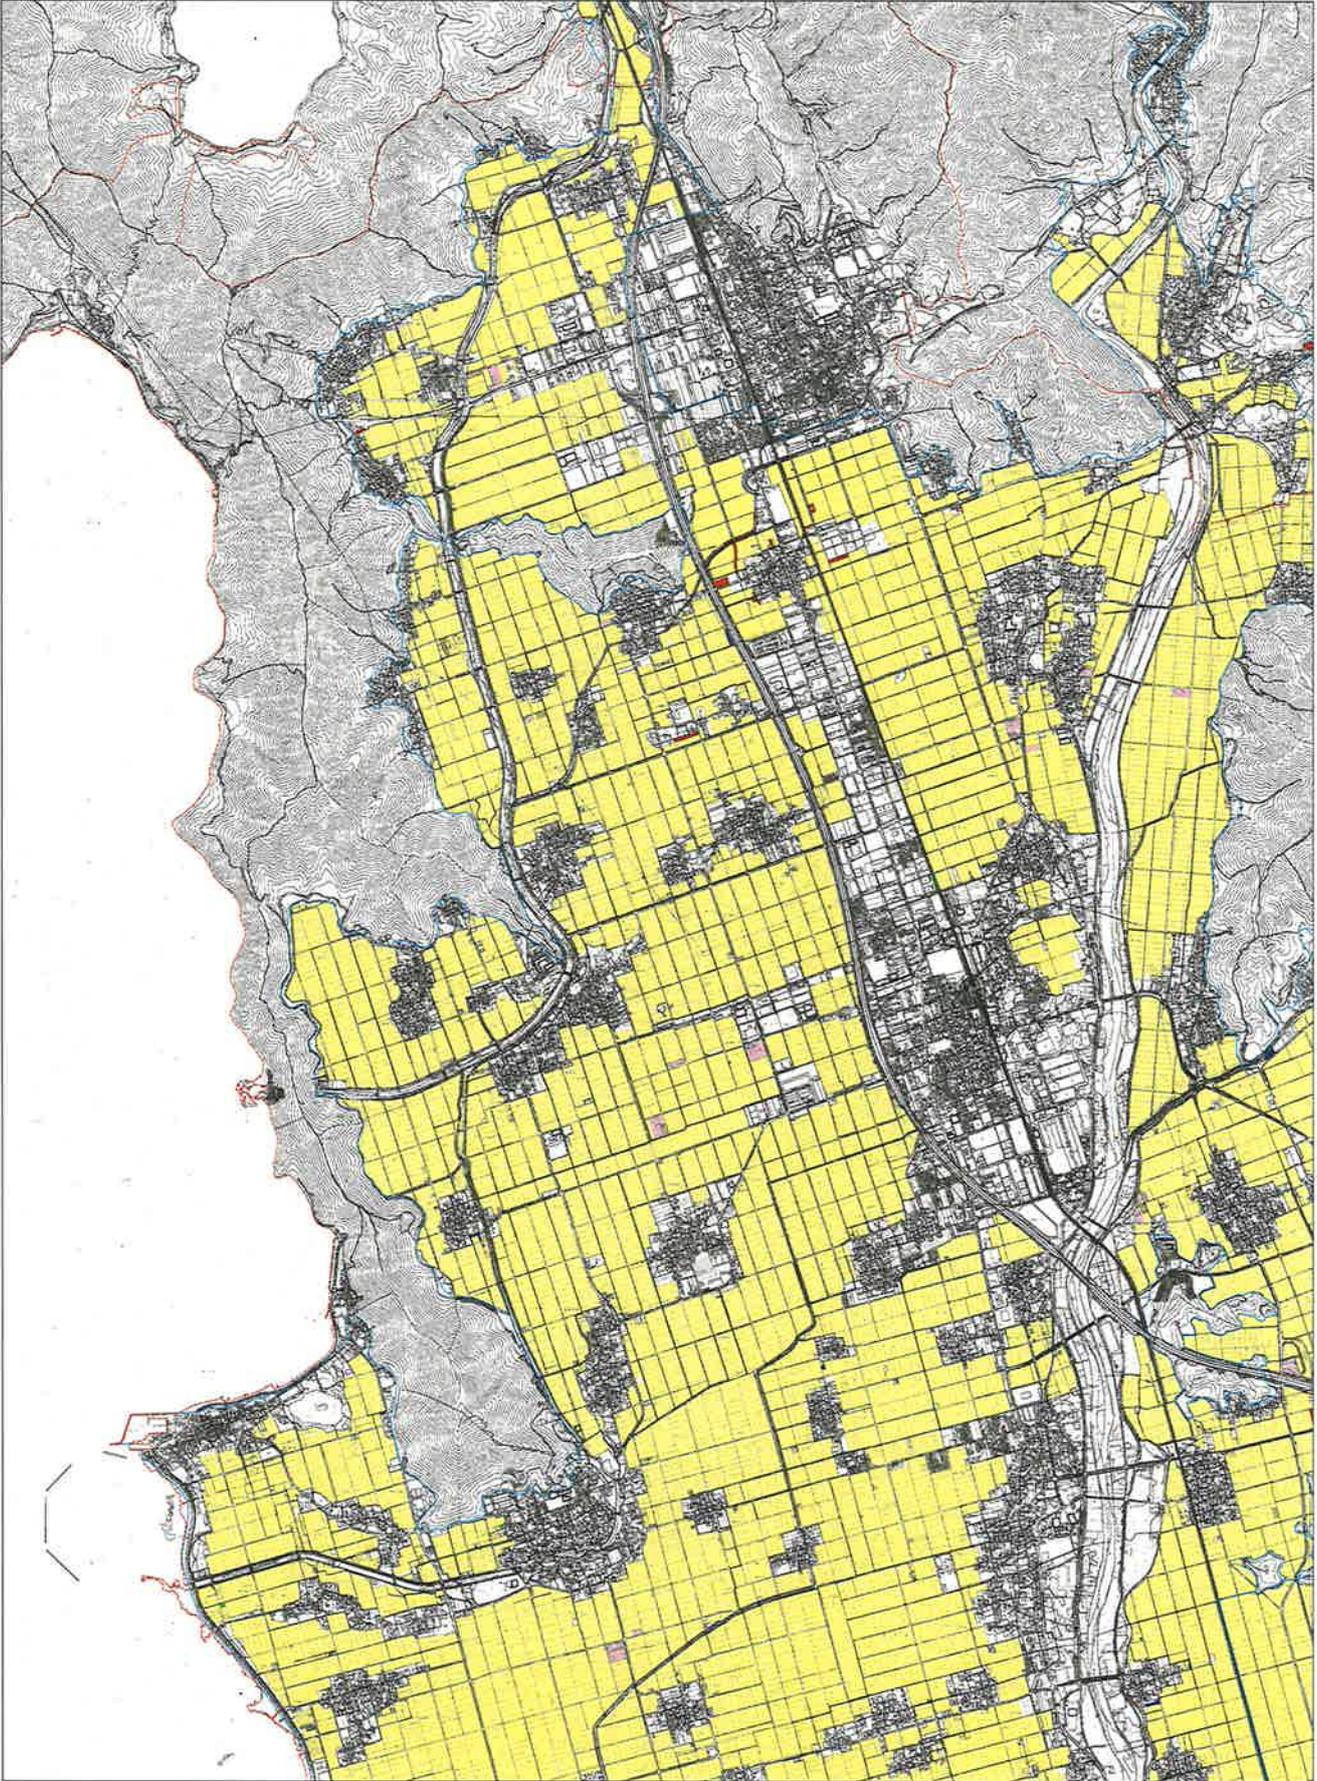

土地利用計画図


図番: 7

- 農用地区域
- 農業用施設用地
- 市町化区域
- 農業振興地域境界
- 行政界
- 除外
- 編入
- 用途区分変更

1:10,000



1		
2	3	4
5	6	7
	8	9
		10

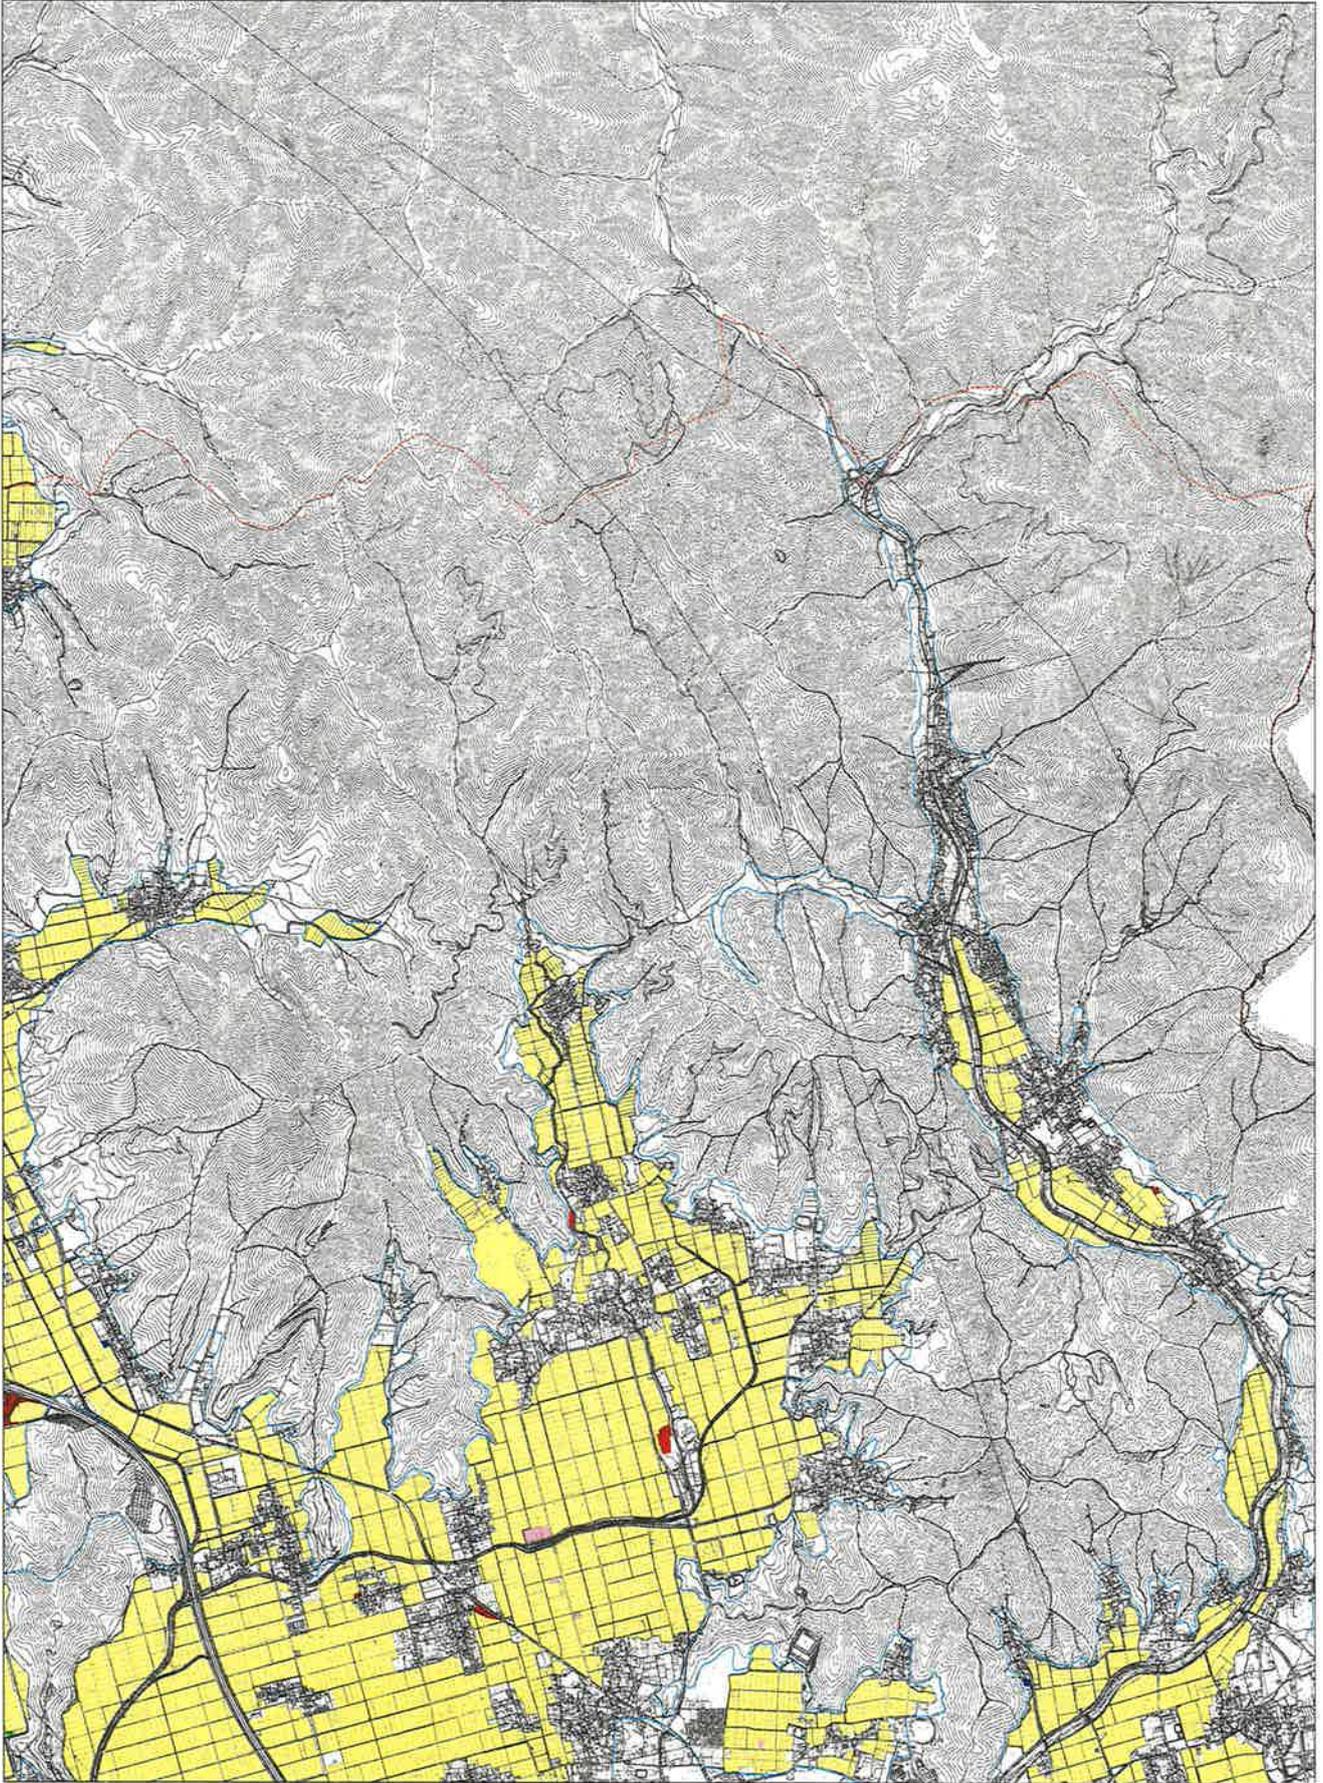

土地利用計画図


図番-6

- 農用地区域
- 農業用施設用地
- 市街化区域
- 農業集積地域界
- 行政界
- 除外
- 編入
- 用途区分変更

1:10,000



1		
2	3	4
5	6	7
	8	9
		10

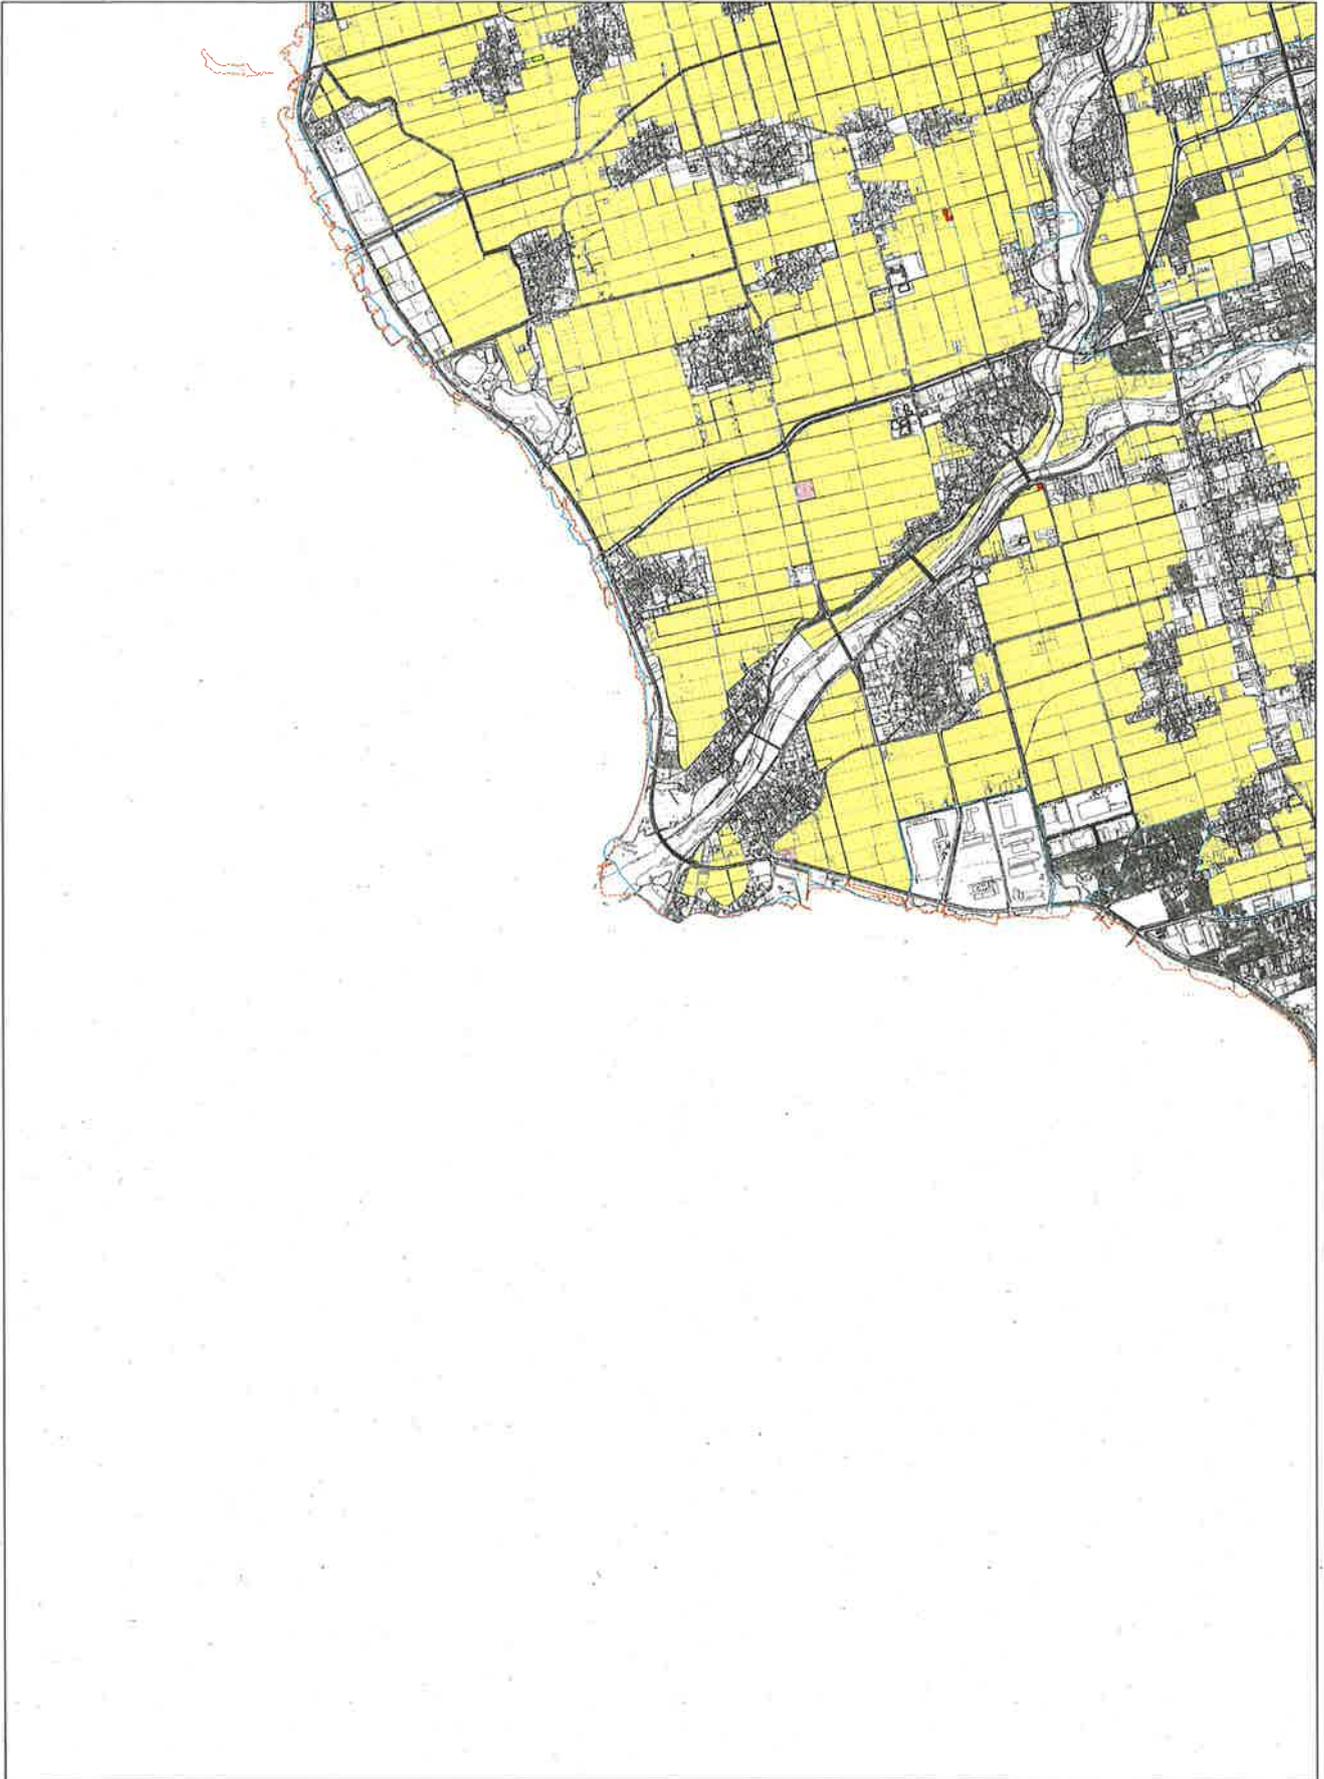

土地利用計画図


図番: 9

- 農用地区域
- 農業用施設用地
- 市街化区域
- 農業振興地域界
- 行政界
- 除外
- 増入
- 用途区分変更

1:10,000



1		
2	3	4
5	6	7
8	9	10

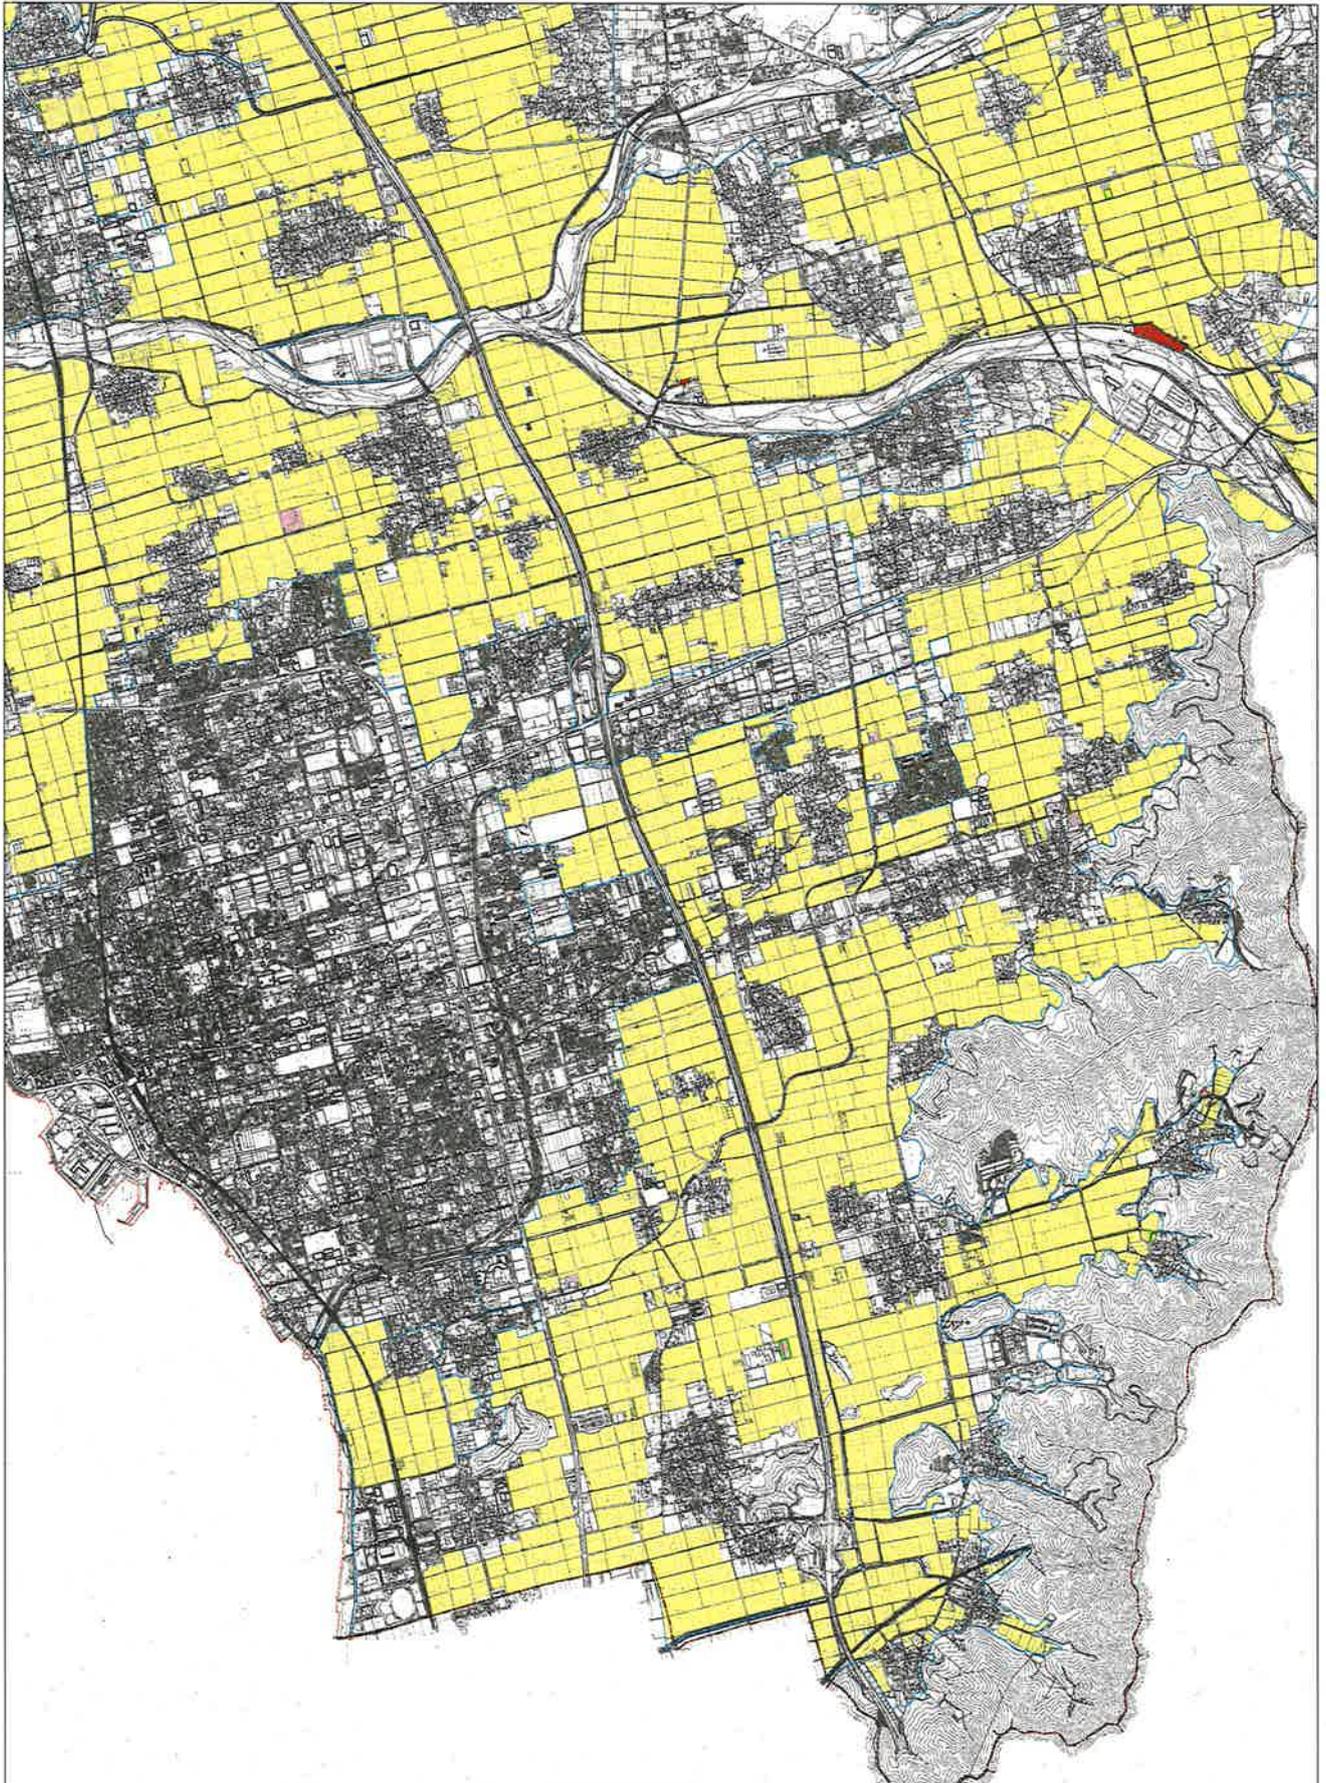

土地利用計画図

図番: 10

- 農用地区域
- 農業施設用地
- 市街化区域
- 農業振興地域界
- 行政界
- 除外
- 編入
- 用途区分変更

1:10,000



1		
2	3	4
5	6	7
	8	9
		10

