

浅井小学校本館等長寿命化改修工事（機械設備）

図 番	図 面 名 称	縮 尺
M-0	図面リスト	
M-1	機械設備工事 特記仕様書	
2	機械設備工事 工事区分表	
3	機械設備工事 付近見取図、計画配置図	1/2500, 1/300
4	機械設備工事 工事ローテーション図、参考工程表	1/800
5	衛生設備図 撤去、新設 斜リスト、機器リスト	
6	衛生設備図 改修 屋内消火栓設備系統図、撤去、新設 機器リスト	
7	衛生設備図 既設改修 1階平面図	1/100
8	衛生設備図 既設改修 2階平面図	1/100
9	衛生設備図 既設改修 1階平面詳細図-1	1/50
10	衛生設備図 既設改修 1階平面詳細図-2	1/50
11	衛生設備図 既設改修 1階平面詳細図-3	1/50
12	衛生設備図 既設改修 2階平面詳細図-1	1/50
13	衛生設備図 既設改修 2階平面詳細図-2	1/50
14	衛生設備図 既設改修 2階平面詳細図-3	1/50
15	衛生設備図 保温施工標準図 No. 1	
16	空調設備図 新設、既設 機器リスト	
17	空調設備図 改修 GHP-S1:空調系統図	
18	空調設備図 改修 GHP-S2:空調系統図	
19	空調設備図 既設改修 1階平面図	1/100
20	空調設備図 既設改修 2階平面図	1/100

図 番	図 面 名 称		縮 尺
M-21	空調リモコン配線設備図	既設改修 1階平面図	1/100
22	空調リモコン配線設備図	既設改修 1階平面図	1/100
23	換気設備図	新設 機器リスト	
24	換気設備図	既設改修 1階平面図	1/100
25	換気設備図	既設改修 2階平面図	1/100
26	衛生設備図	既設撤去 1階平面図	1/100
27	衛生設備図	既設撤去 2階平面図	1/100
28	衛生設備図	既設撤去 1階平面詳細図-1	1/50
29	衛生設備図	既設撤去 1階平面詳細図-2	1/50
30	衛生設備図	既設撤去 1階平面詳細図-3	1/50
31	衛生設備図	既設撤去 2階平面詳細図-1	1/50
32	衛生設備図	既設撤去 2階平面詳細図-2	1/50
33	衛生設備図	既設撤去 2階平面詳細図-3	1/50
34	空調設備図	撤去、既設 機器リスト	
35	空調設備図	既設撤去 1階平面図	1/100
36	空調設備図	既設撤去 2階平面図	1/100
37	空調リモコン配線設備図	既設撤去 1階平面図	1/100
38	空調リモコン配線設備図	既設撤去 2階平面図	1/100
39	換気設備図	撤去 機器リスト	
40	換気設備図	既設撤去 1階平面図	1/100

図 番	図 面 名 称		縮 尺
M-41	換気設備図	既設撤去 2 階平面図	1/100
42	建築参考図	仮設計画図-1 (仮設関連工事) STEP 1	1/300
43	建築参考図	仮設計画図-2 (長寿命化工事) STEP 2	1/300
44	建築参考図	仮設計画図-3 (仮設解体復旧工事) STEP 3	1/300
45	建築参考図	本館棟 改修後 1 階平面図	1/200
46	建築参考図	本館棟 改修後 2 階平面図	1/200
47	建築参考図	本館棟 改修後 屋根伏図	1/200
48	建築参考図	本館棟 改修後 立面図-1 外部仕上表	1/150
49	建築参考図	本館棟 改修後 立面図-2 外部仕上表	1/150
50	建築参考図	本館棟 改修前 矩計図-1	1/30
51	建築参考図	本館棟 改修後 矩計図-1	1/30
52	建築参考図	本館棟 改修前 矩計図-3 (配膳室・ひまわりルーム)	1/30
53	建築参考図	本館棟 改修後 矩計図-3 (配膳室・ひまわりルーム)	1/30
54	建築参考図	本館棟 改修前 1 階天井伏図	1/200
55	建築参考図	本館棟 改修前 2 階天井伏図	1/200
56	建築参考図	本館棟 改修後 1 階天井伏図	1/200
57	建築参考図	本館棟 改修後 2 階天井伏図	1/200

長 浜 市
BCY'S
建築事務所

株式会社 ビルディング・コンサルタントワイズ

[illegible]

工事区分表

下記の項目は ○ 印部分を区分して施工する。但し図面その他に特記のあるものは、それに従う。

No	工 事 項 目	建築	機械	電気		別 途	備 考	No	工 事 項 目	建築	機械	電気		別 途	備 考
1	躯体貫通スリーブ入・箱入							4 6	洗面カウンター用洗面器						
2	躯体貫通孔・箱入れ部の施工後の孔埋め							④ 7	消火ポンプユニット一次側配管配線			○			
3	設備用躯体貫通の補強筋及び開口部補強筋						補強数量表による	④ 8	消火ポンプユニット・二次側配管配線・調整			○			
4	地下消火水槽、蓄熱槽などの躯体内外防水仕上、マンホール、タラップ並びに連通管							④ 9	照明器具・配管・ライティングダクト等吊ボルト用インサート			○			
⑤	点検口の製作取付（床、壁、天井）	○						⑤ 0	ダクト・給排水管等吊りボルト用インサート		○				
⑥	吹出口、吸込口、照明器具及びスピーカー等の埋込器具取付のための畳出し		○	○				5 1	厨房器具						
⑦	吹出口、吸込口、照明器具及びスピーカー等の埋込器具取付のための孔開・補強	○					補強数量表による	5 2	同上接続配管・電源接続工事						
⑧	建物外壁に取付く給・排気ガラリの製作取付	○	○				レジスターは建築工事	⑤ 3	実験台、調理台		○				
⑨	建具ガラリの製作取付	○					建具表による	⑤ 4	同上接続配管・電源接続工事			○	○		
⑩	機械・機器類の基礎		○	○			図示による	5 5	設置機器取付用 A L C 版等の孔明け及び補強						
⑪	機器用アンカーボルト		○	○				⑥ 6	消火器		○				変電設備・EV機械室については、各工事に含む
⑫	受水槽・高架水槽・キュービクル		○	○				⑤ 7	ルーフトレイン		○				
1 3	受水槽・高架水槽用基礎	○						⑤ 8	汚水・雑排水の会所枓・排水管			○			
1 4	オイルタンク							5 9	ユニットバス本体及び据え付け(ユニットシャワー含む)						
1 5	同上基礎及び躯体						図示による	⑥ 0	洗濯機パン						
1 6	サービスタンク用防油堤							6 1	上水道引込工事						加入金別途
1 7	グリストラップ							6 2	下水道引込工事（公柵設置）						既存引込管流用
① 8	既製品流し・ガス台	○						6 3	都市ガス引込工事						敷地内は本工事とし、市道部は別途工事
1 9	便所廻りの手すり							6 4	洗面化粧台						
② 0	換気扇		○					6 5	ユニットシャワー用シャワーバス水栓						US付属品
② 1	同上取付枠		○					6 6	ユニットシャワー用排水管接続						
② 2	天井扇・ダクト・ガラリ・ベントキャップ		○					⑥ 7	外構フェンス及び基礎		○				
② 3	フードの製作・取付		○					⑥ 8	雨水排水の会所枓・排水管		○				
② 4	空調自動制御盤及び機器の取付・配管配線・調整		○					⑥ 9	ヒートポンプエアコン機器			○			
② 5	同上の一次側配管配線工事			○				⑦ 0	同上冷媒配管及びドレン管			○			
② 6	防煙シャッターの一次側配管配線			○				⑦ 1	同上一次側配管配線				○		
② 7	防煙シャッターの二次側配管配線・調整			○				⑦ 2	同上二次側配管配線				○		
② 8	同上煙感知器・連動装置・制御盤			○				⑦ 3	同上室外機基礎・架台（H）		○				図示による
② 9	防火扉の一次側配管配線			○				7 4	昇降機の一次側配管配線						
③ 0	防火扉の二次側配管配線・調整、開放装置			○				7 5	昇降機の出入口・三方枠・カゴ内インターホン取付・制御盤・二次側配管配線						
③ 1	同上煙感知器・連動装置・制御盤			○				7 6	昇降機のインターホン用配線						
③ 2	煙感知器連動のダンパーのレリーズ(防煙シャッター用)			○				7 7	昇降機のインターホン用配管（シャフト内）						
③ 3	同上用の感知器及び配管配線			○				7 8	昇降機のインターホン用配管（シャフト外）						
③ 4	同上用非常電源装置			○				7 9	監視室等のインターホン取付調整						
3 5	自動ドアの取付及び調整・検査スイッチ、駆動装置二次側配線							8 0	昇降機用油配管工事						
3 6	同上一次側配管配線							8 1	同上用床ビット						
③ 7	液面電極棒の取付及び調整			○				8 2	昇降機機械室防油堤						
3 8	受水槽（ポンプ室）一次側配管配線							8 3	昇降機ビット内点検用コンセント						
3 9	同上二次側配管配線・調整							8 4	昇降路・ビットモルタル防水仕上げ						
④ 0	便所用及び給湯設備の一次側配管配線			○				8 5	昇降機機械室内ホイスティングフック						
④ 1	同上二次側配管配線・調整		○					8 6	昇降機各出入口・インジケーター押ボタン等の孔明工事						
4 2	合併処理槽の躯体・モルタル仕上・マンホール・チェッカープレート							8 7	昇降機機械室床シンダーコンクリート打設及び防塵塗装						
4 3	同上内部装置・機械配管及び二次側配管配線							8 8	昇降機機械室内換気扇・サーモスタットの取付						
4 4	同上一次側配管配線							⑧ 9	竣工時までの工事用及び調整用電気・水道・ガス等基本料、使用料		○	○	○		
4 5	手洗いカウンター							⑨ 0	電動シャッター 1 次側				○		
								⑨ 1	電動シャッター 2 次側				○		
								⑨ 2	防火上主要な間仕切り壁の既設開口部の穴埋め措置		○				
								⑨ 3	防火上主要な間仕切り壁の既設開口部の配管撤去後の防火区画措置			○	○		

設備用の開口補強数量表

1．設備用躯体貫通補強筋及び開口補強筋

1）梁貫通補強筋（貫通孔D／3以下、梁巾＝4 0 0 以下の場合、Dは梁せい）

貫通内径（φ）		数 量	備 考
100<H≤200	φ 125		
	φ 150		
	φ 200		
200<H≤300			
300<H≤400			

※貫通内径1 0 0 φ未満の時は補強を必要としない

H：貫通内径mm

2）スラブ開口補強筋

開口面積（㎡）	数 量	備 考
A ≤ 0 . 3		
0 . 3 < A ≤ 1 . 0		

※スラブ筋を切断しない場合は補強を必要としない。

A：開口面積㎡

3）壁開口補強

開口面積（㎡）	数 量	備 考

※壁筋を切断しない場合は補強を必要としない。

2．設備用下地材開口補強

1）壁開口補強 軽量鉄骨下地、木軸等

開口寸法（mm）	数 量	備 考
1040 X 1370H	3	機械（屋内消火栓）HB-2

2）天井開口補強

開口寸法（mm）	数 量	備 考	開口寸法（mm）	数 量	備 考
315 X 315	5	機械（F24-1,F-1）			
260 X 260	3	機械（F24-2,F-2）			
φ 100	2	機械（OAG-1）			
φ 150	4	機械（OAG-2）			
φ 200	2	機械（OAG-3）			
φ 160	38	電気(埋込スピーカー)			
1235 X 220	26	電気照明（E-31）			
450 X 450	10	電気照明（F-41）			
φ 150	4	電気照明（J-7W）			

特記事項

1．設備用の開口補強数量は設計上の必要数量であり、施工上必要箇所と相違ある場合には監督職員の指示により、数量が増減するも工事金額内で処理する。

訂正

月 日

月 日

月 日

月 日

月 日

月 日

建築事務所

BCY'S

株式会社 ビルディング・コンサルタントワイズ

一級建築士事務所

一級建築士登録第 204199 号

山 本 勝 義

FILE No.

工事名

浅井小学校本館等長寿命化改修工事（機械設備）


DATE

機械設備工事



工事区分表

SCALE 1：1

No. 2 / 57

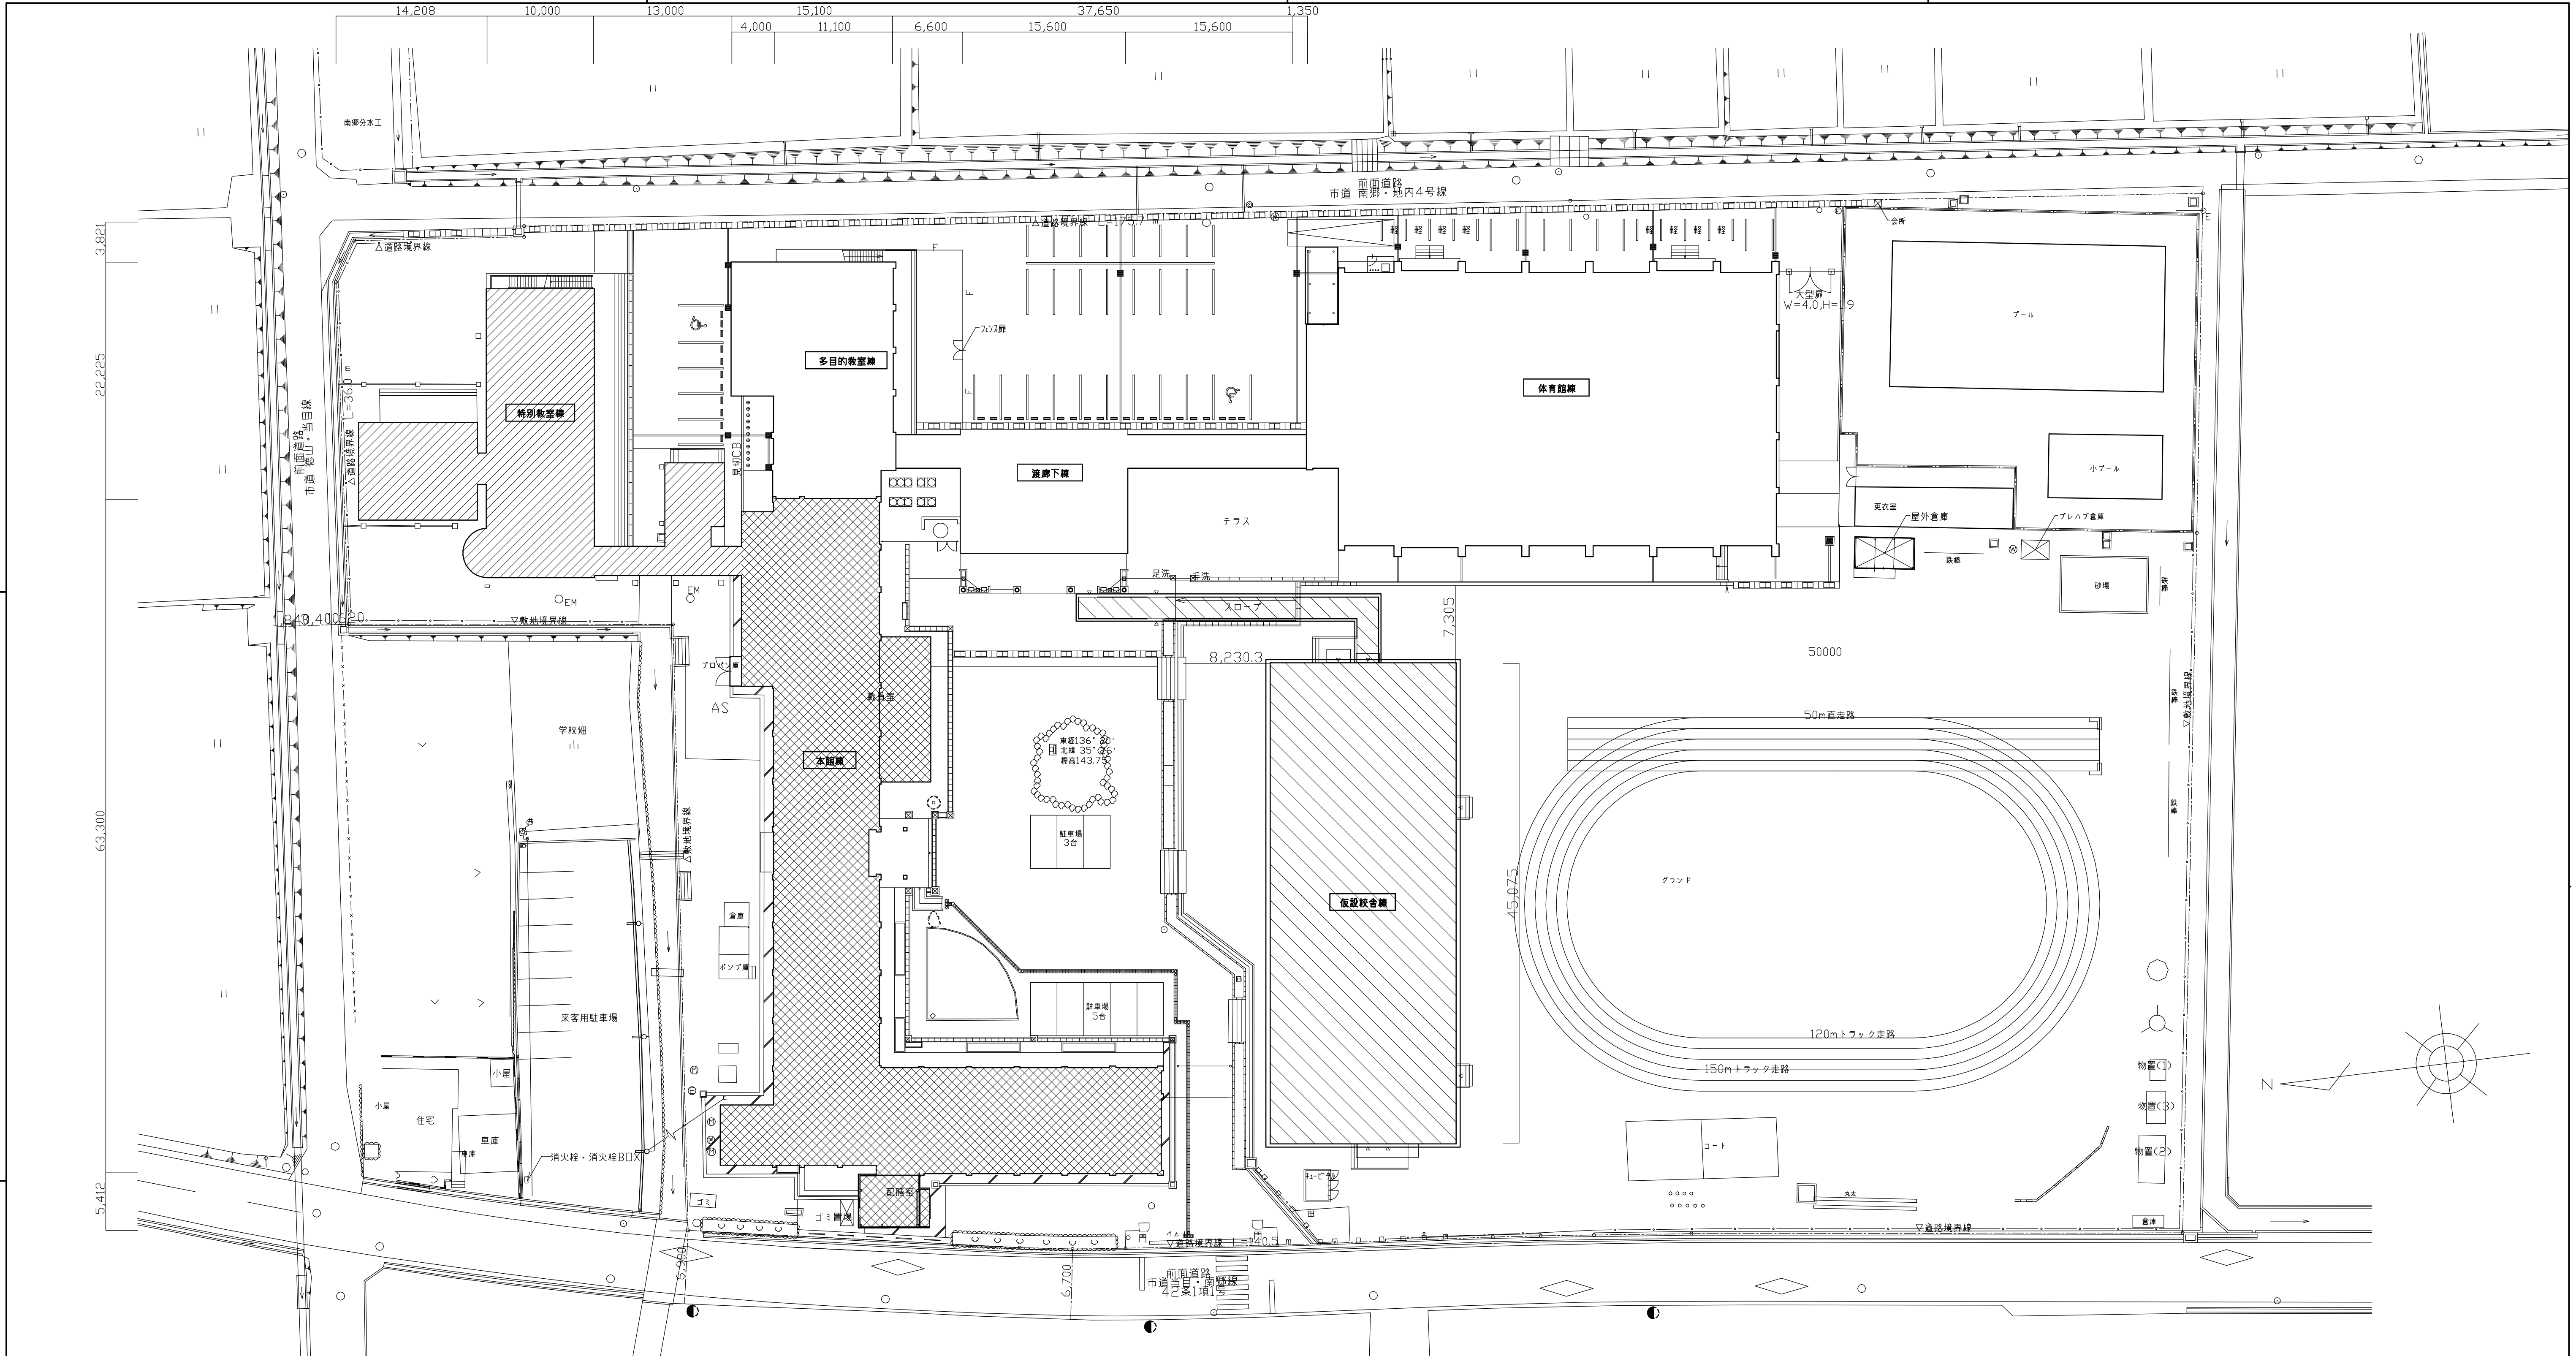


計画配置図 S=1:300

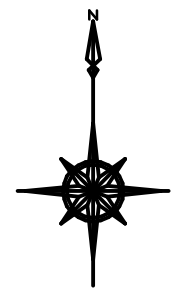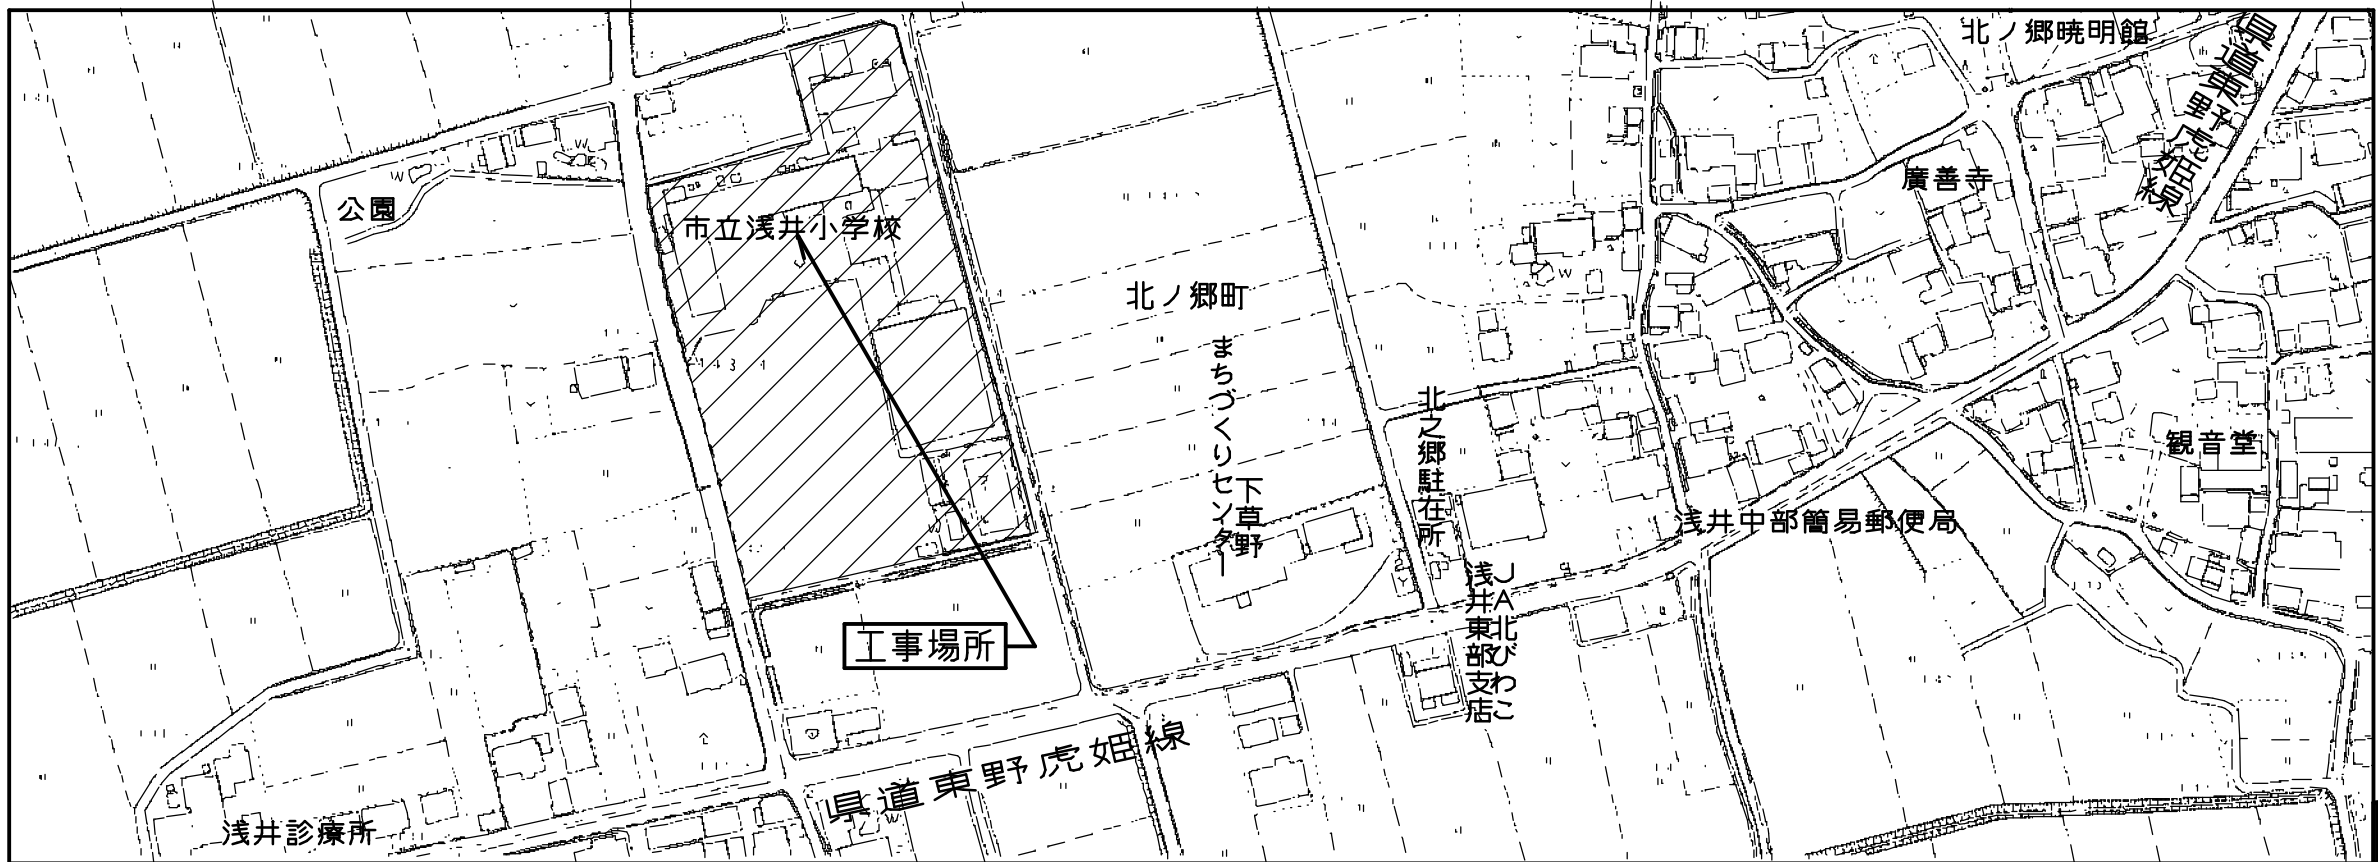




付近見取図 1:2500

訂 正	月	日	月	日	月	日	建築事務所 BCY's 株式会社 ビルディング・コンサルタントワイズ	一級建築士事務所 一級建築士登録第 204199 号 山 本 勝 義	FILE No.				工事名 浅井小学校本館等長寿命化改修工事（機械設備） DATE . . . :	機械設備工事	SCALE 1 :	M
	・		・		・				付近見取図	1 : 2500 (A1), 1 : 5000 (A3)	No. 3 / 57					
	・		・		・					計画配置図		1 : 300 (A1) 1 : 600 (A3)				

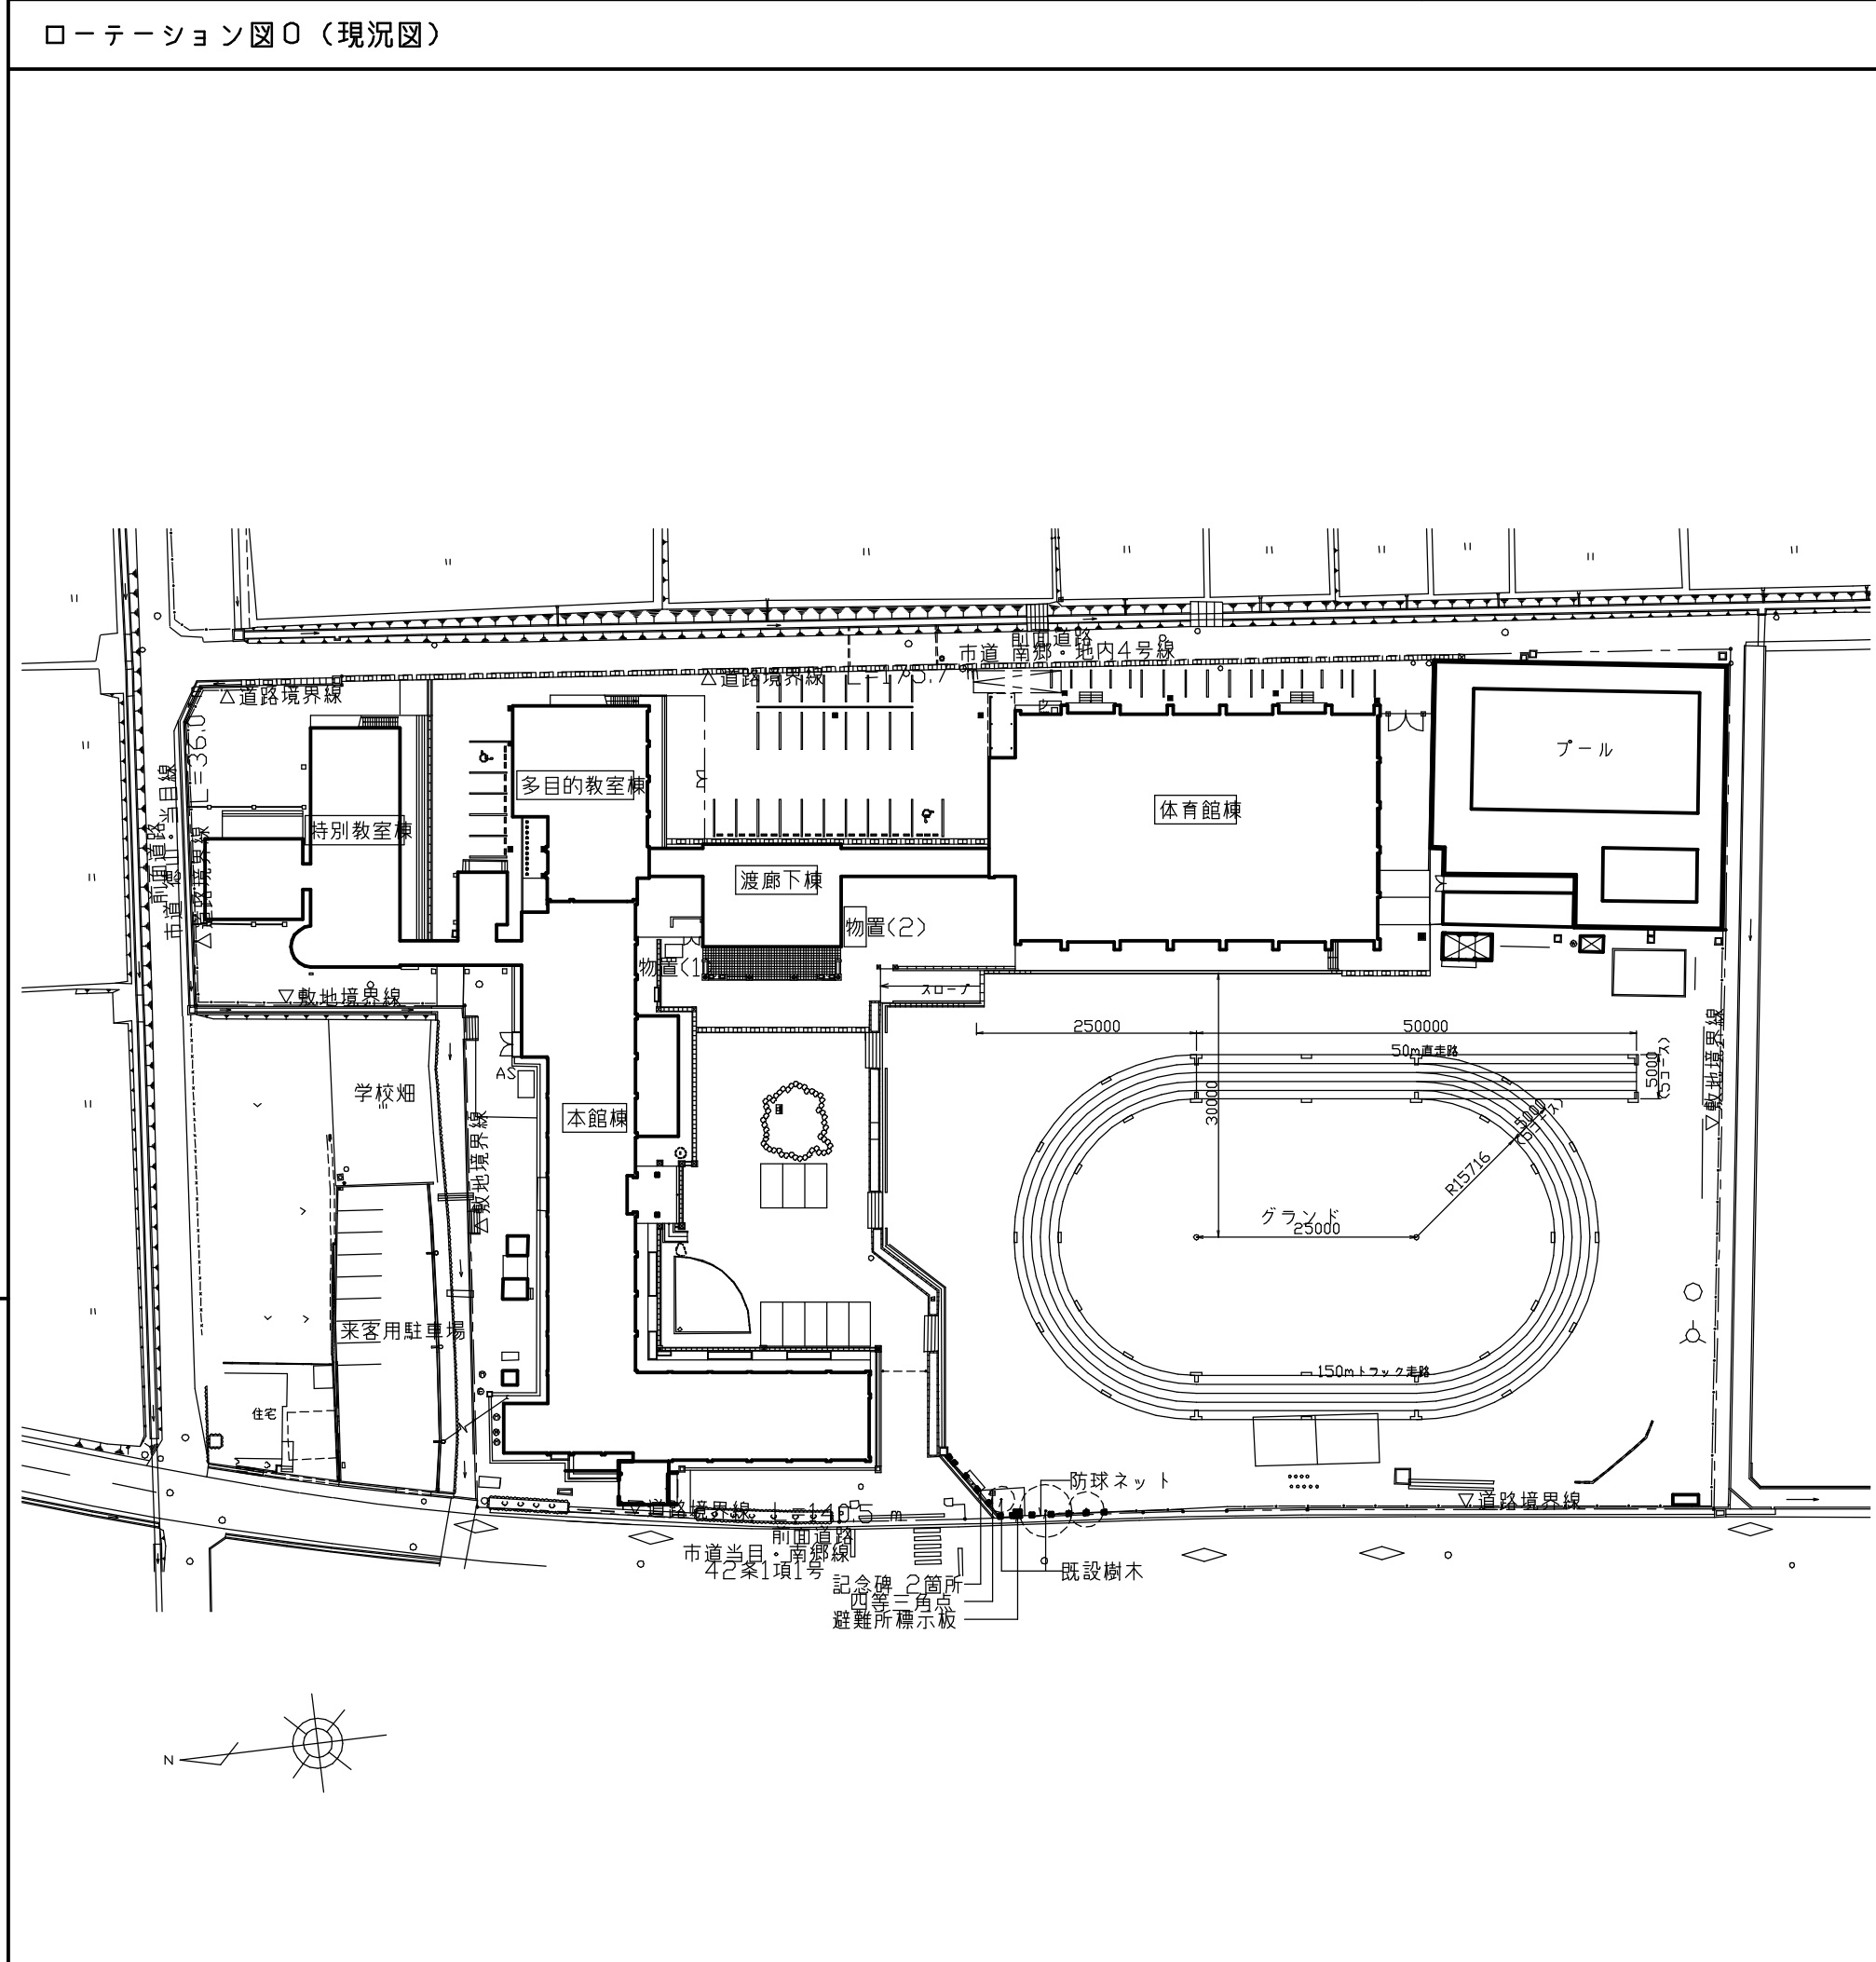

■参考工程表

工事区分	年度	工事内容	2024年(令和6年)度												2025年(令和7年)度												2026年(令和8年)度	
			8月	9月	10月	11月	12月	1月	2月	3月	4月	5月	6月	7月	8月	9月	10月	11月	12月	1月	2月	3月	4月	5月	6月	7月	8月	9月	10月	11月	12月	1月	2月	3月	
本工事		●本館等長寿命化改修工事 建築工事・電気設備工事・機械設備工事	

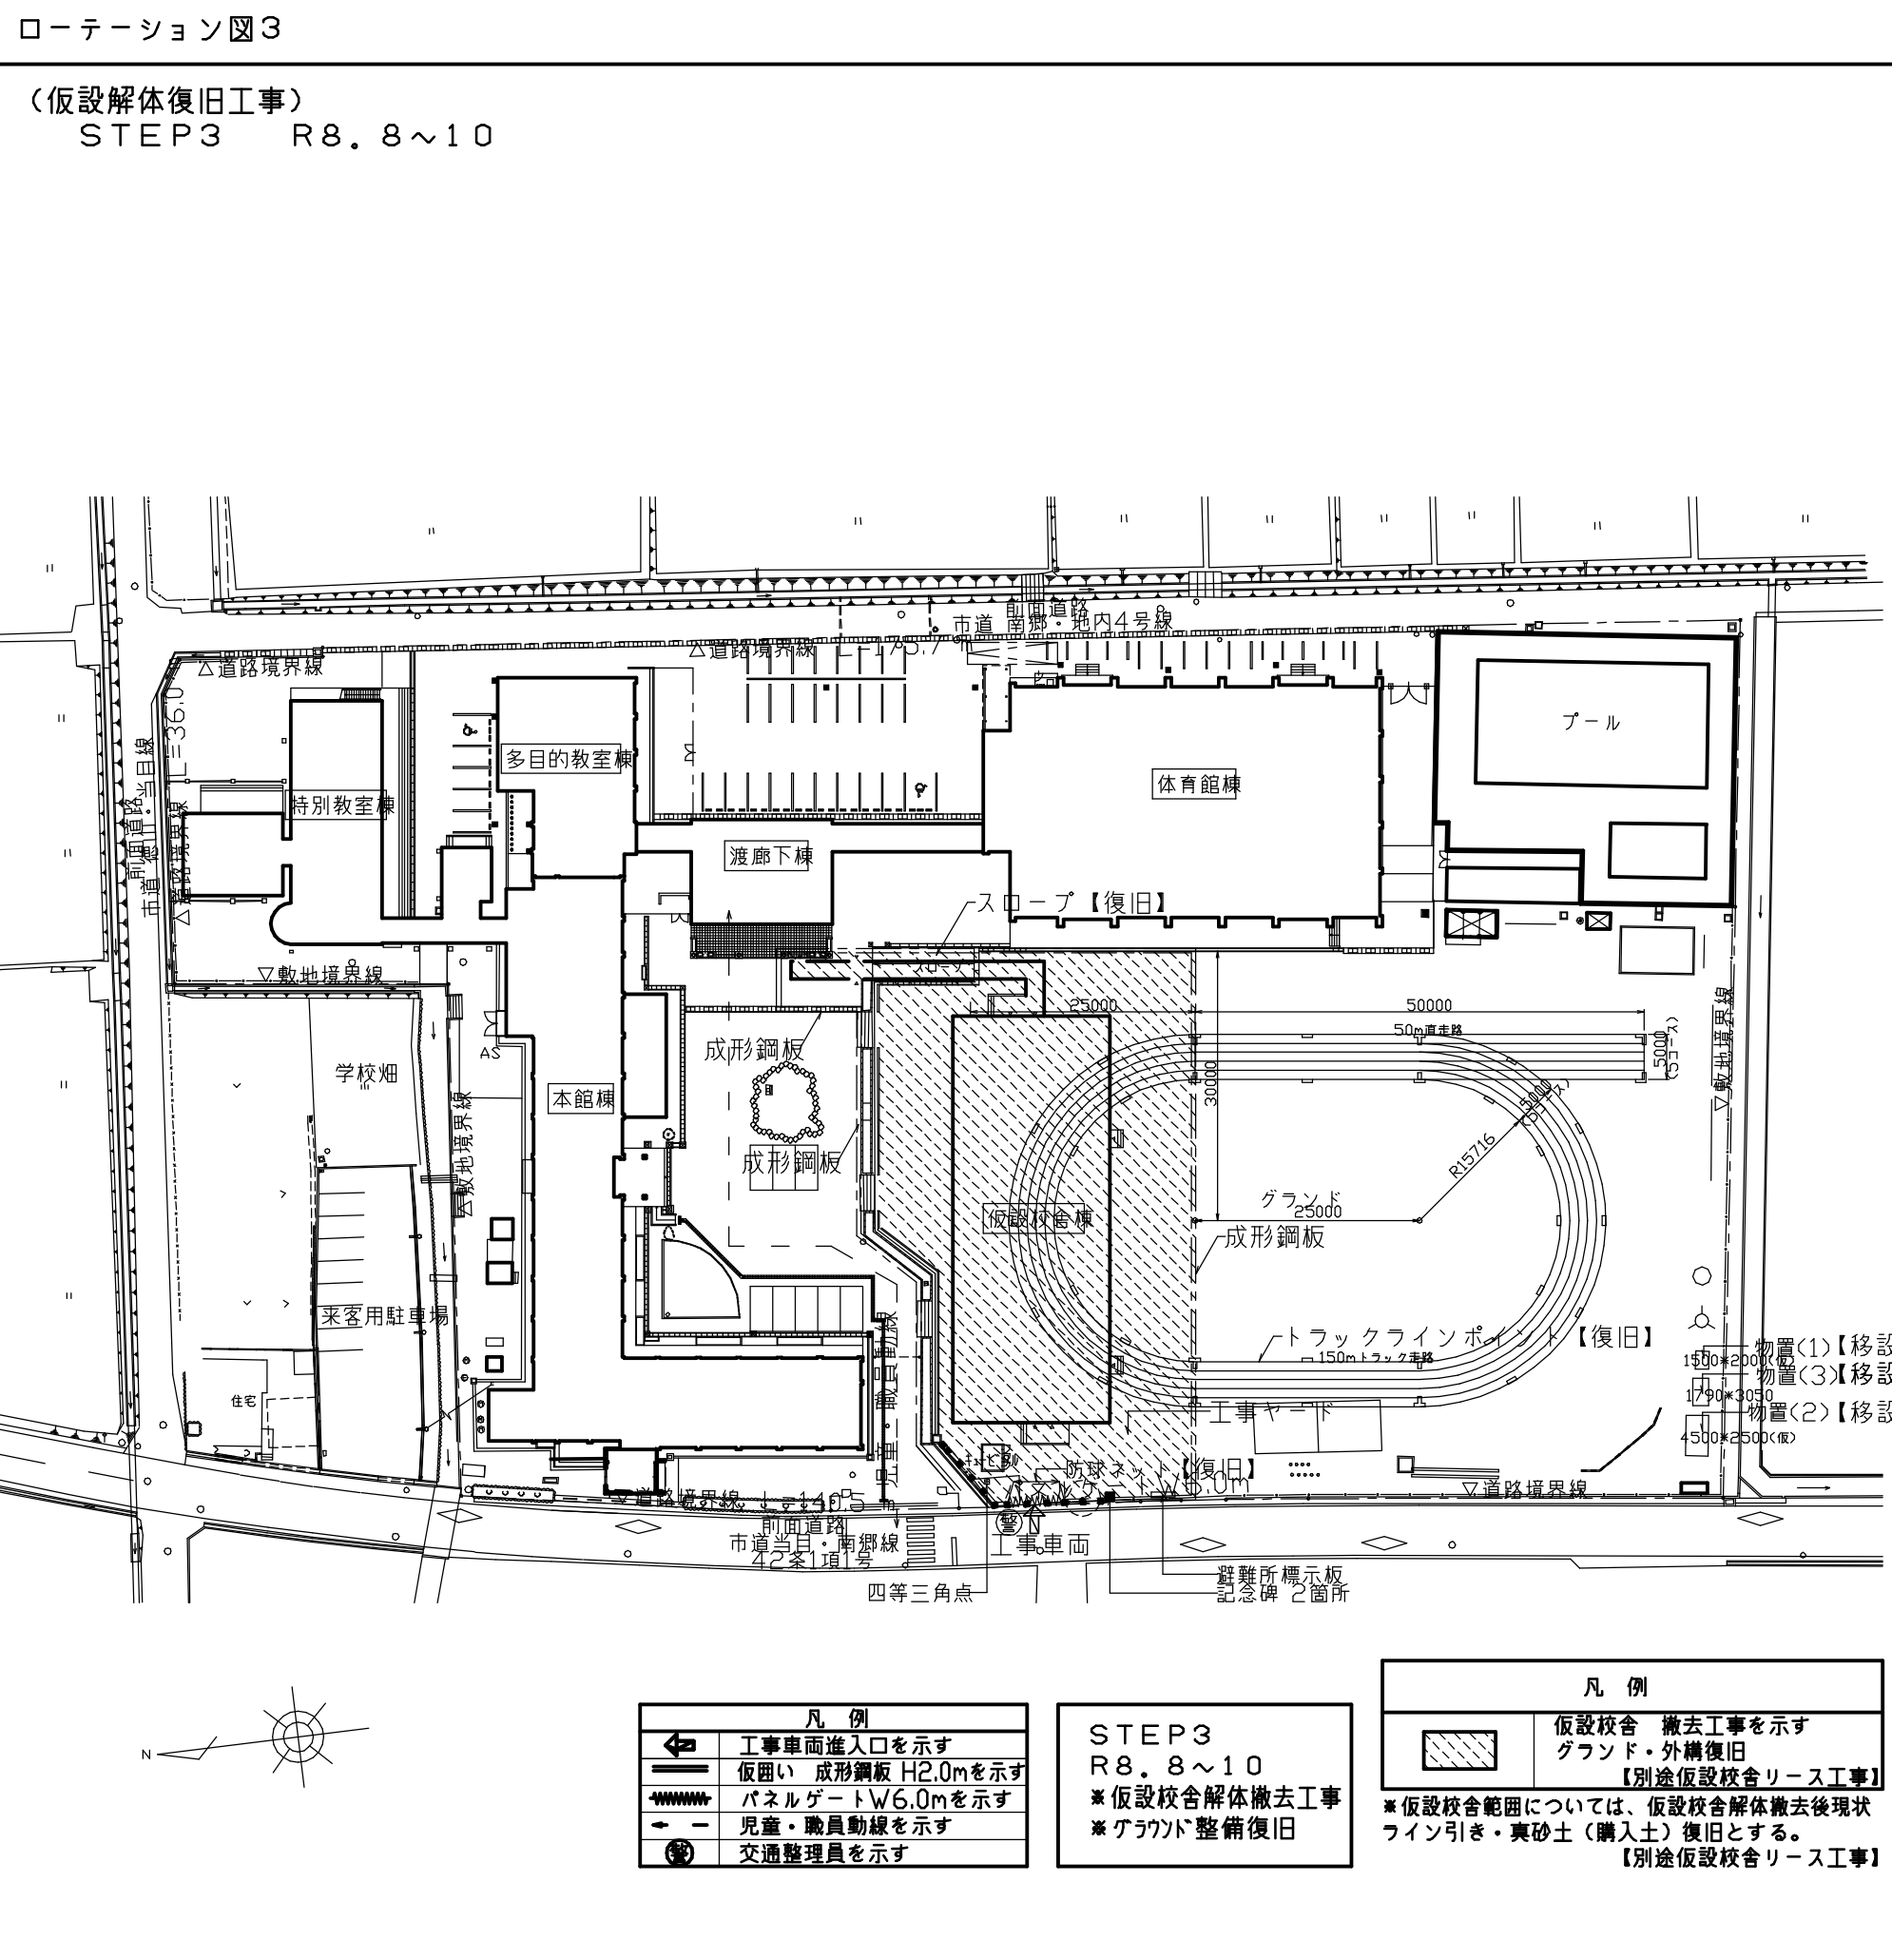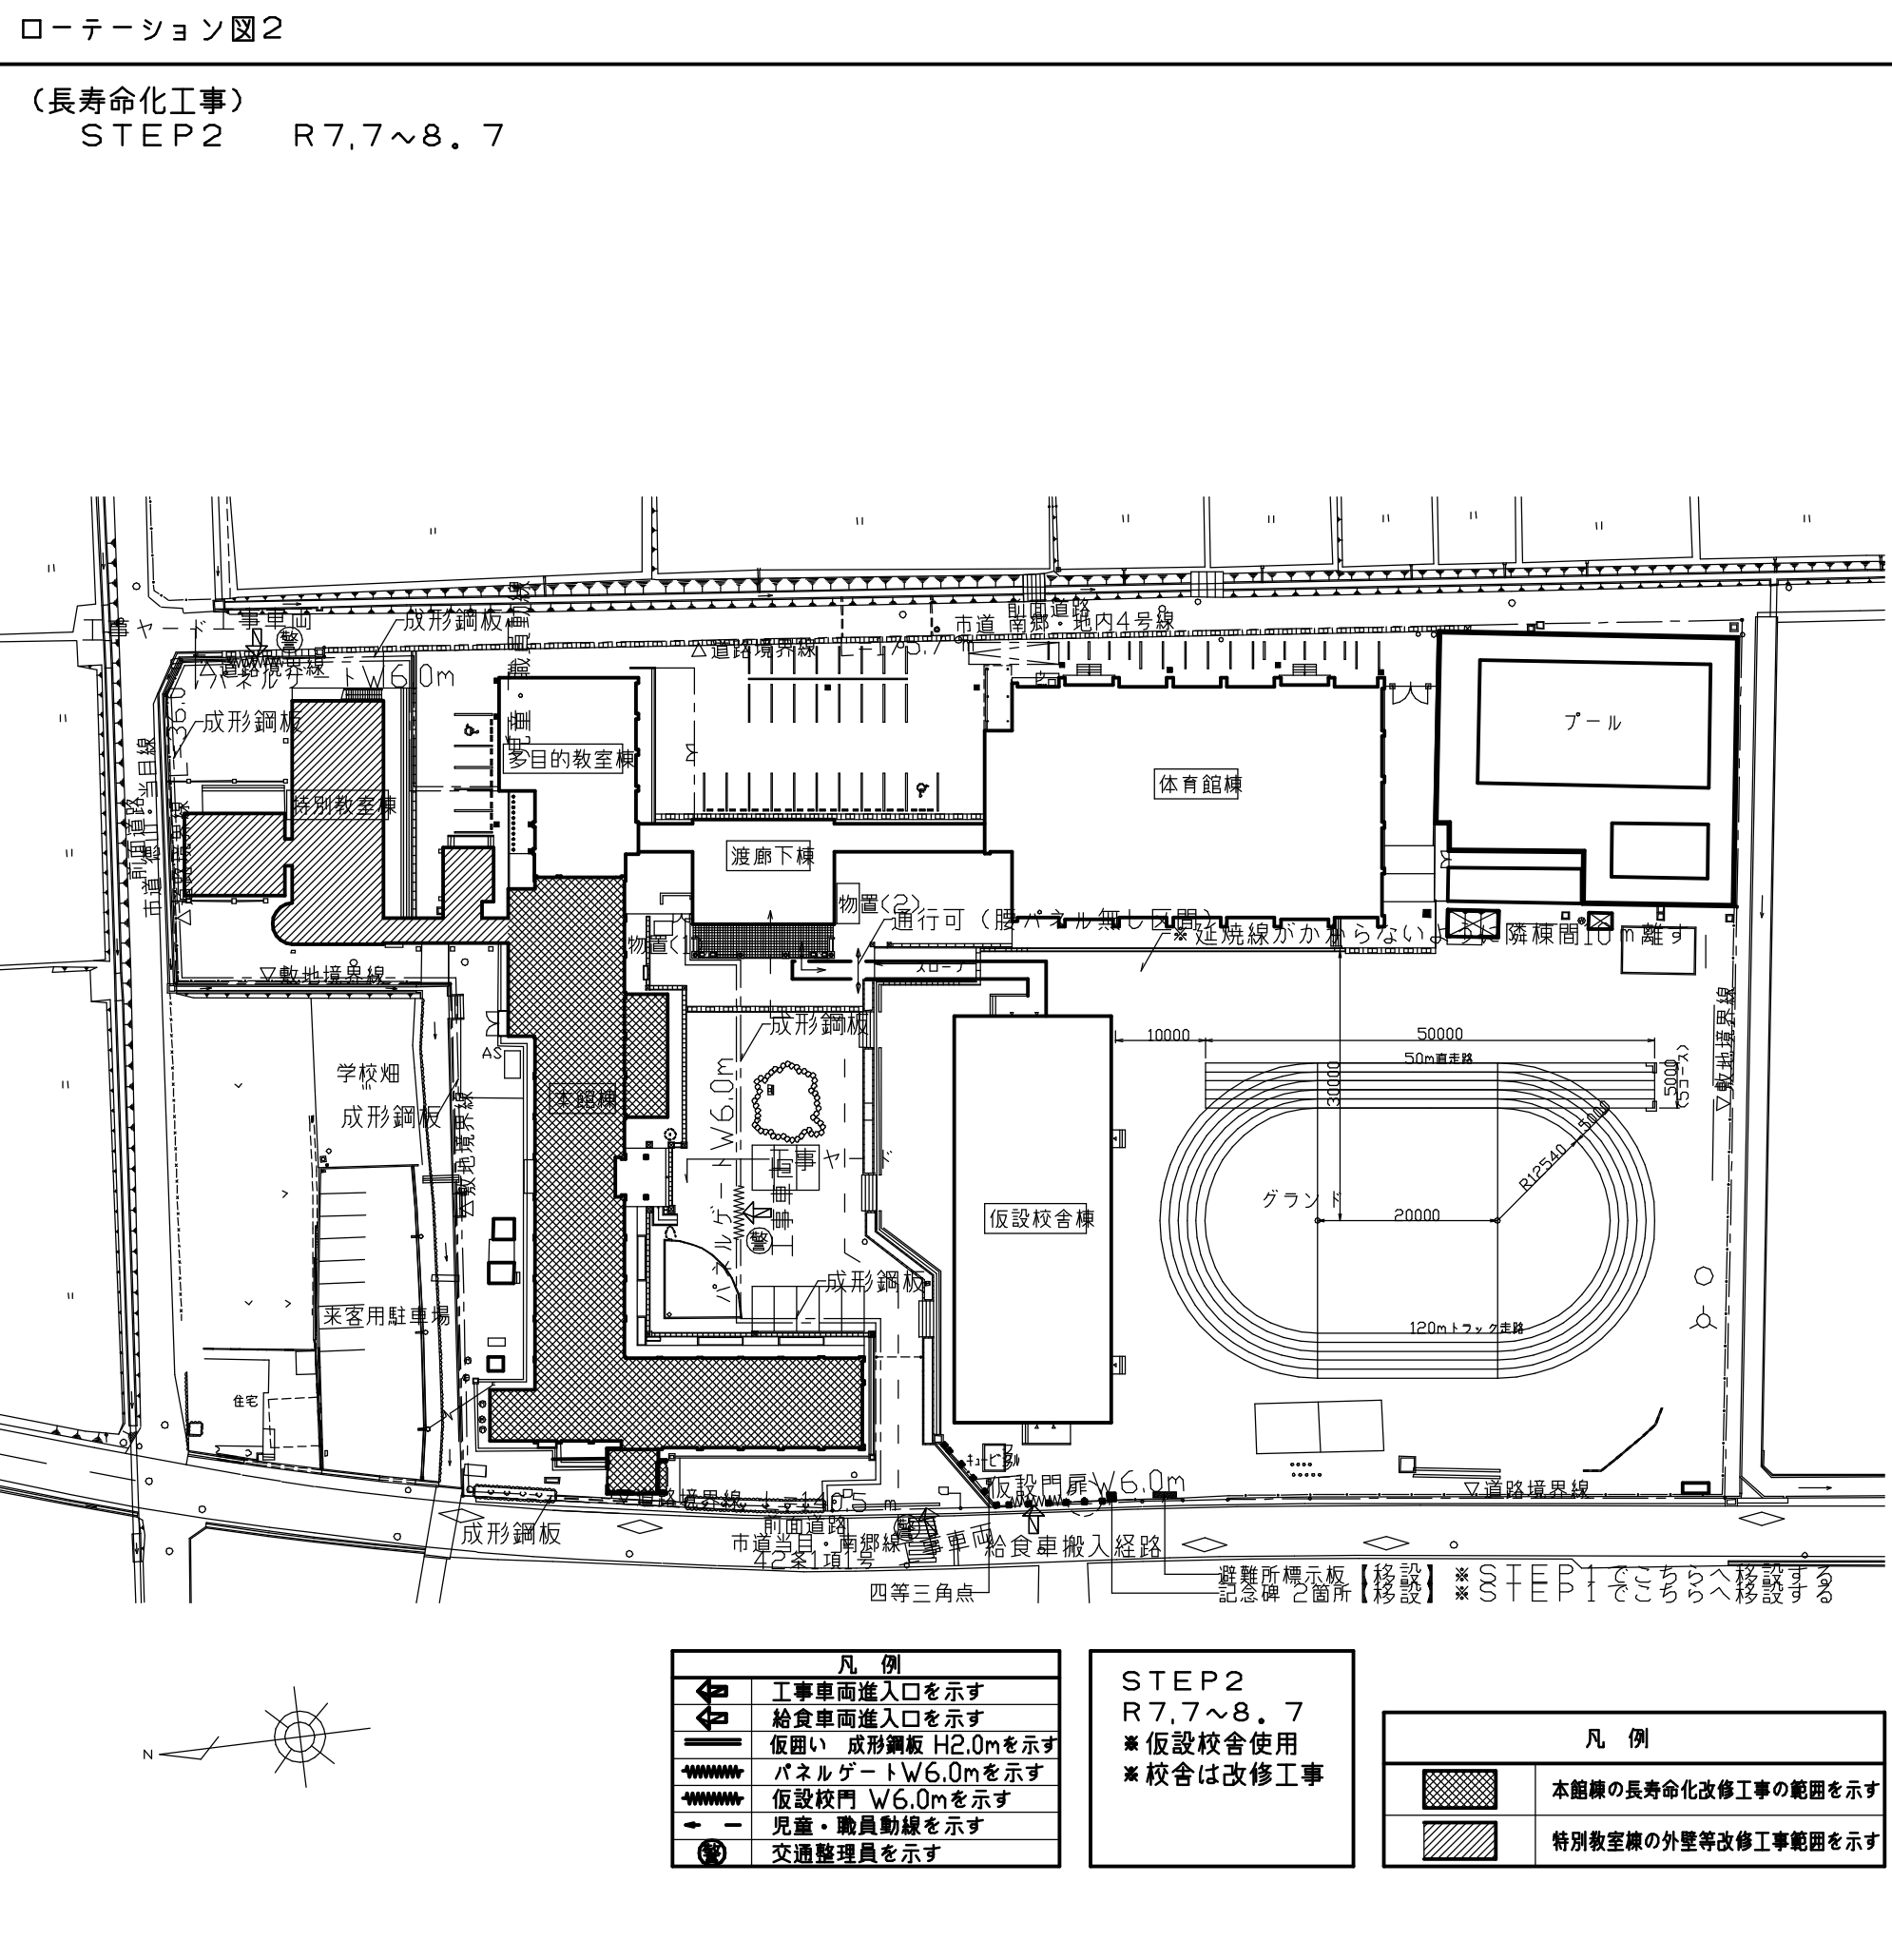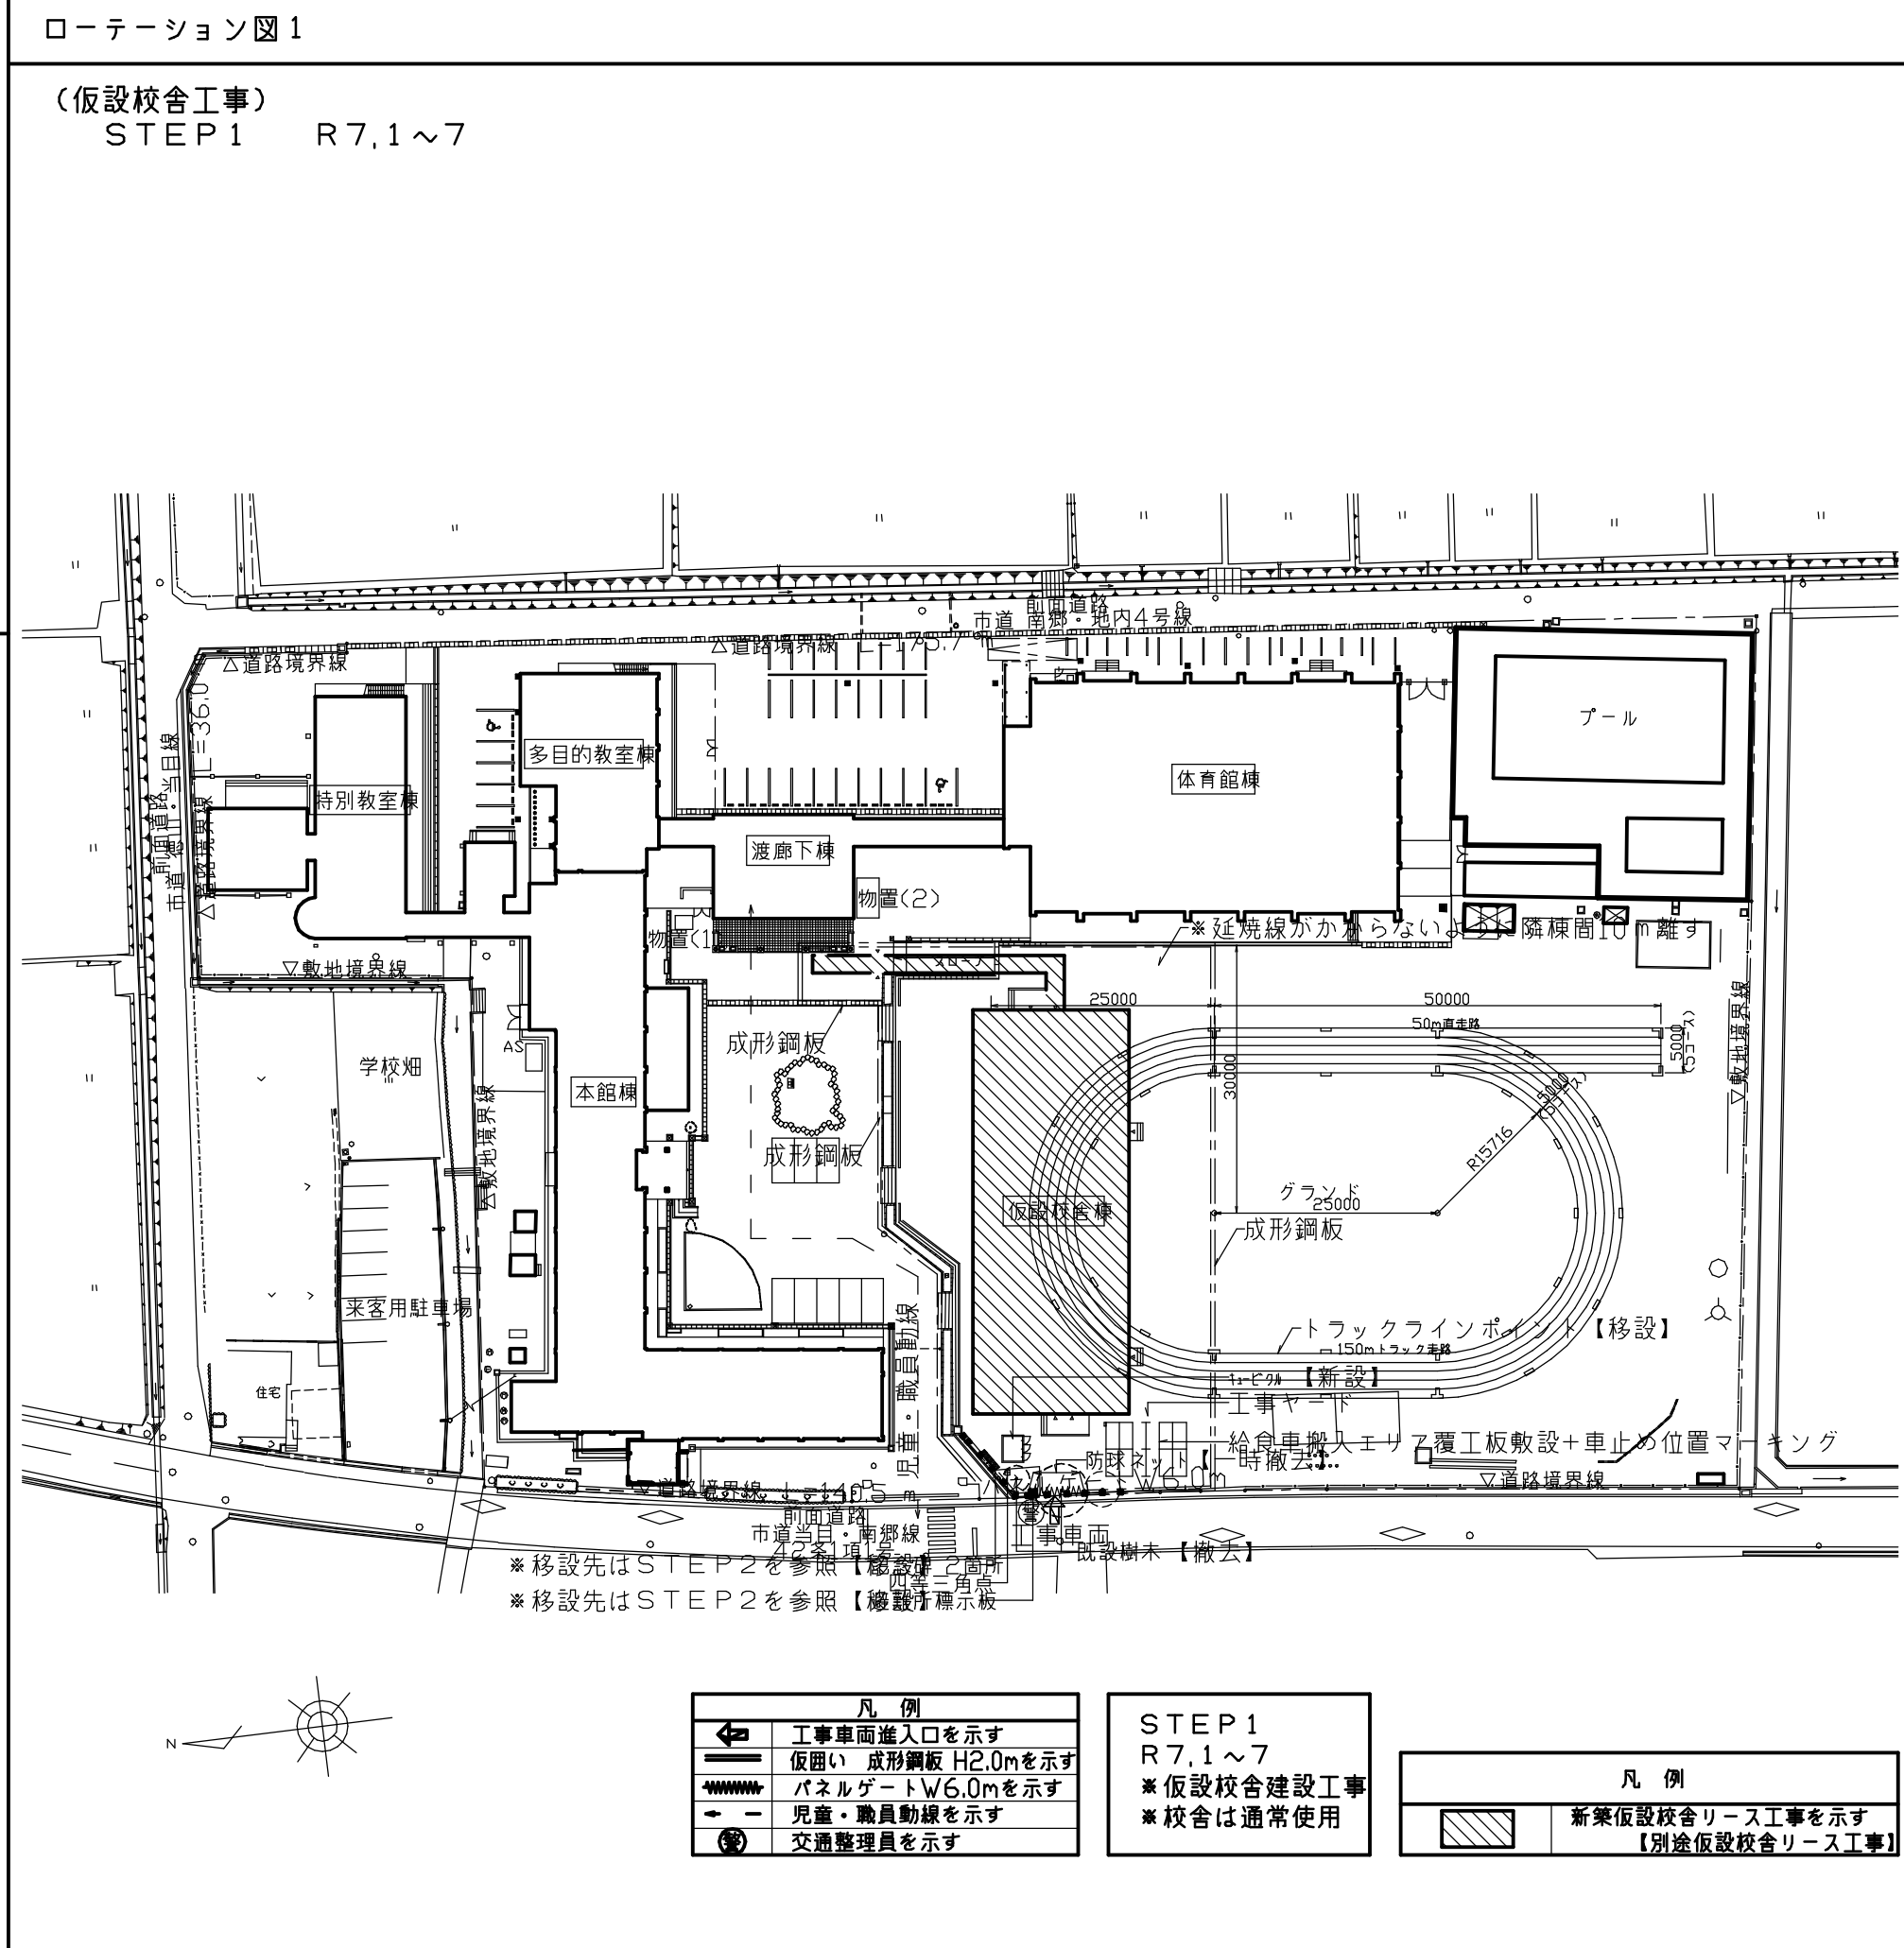

撤去 柵リスト

[illegible]

新設 柵リスト


[illegible]

撤去 機器リスト

図面記号	名 称	仕 様	数量	備 考
GT-1	グリーストラップ	型式 FRP製パイプ導入埋設型	1	撤去
		容量 約 75 ℓ		
		寸法 450W x 650L x --H		
		3槽式、鋼板製編鋼板蓋共		
		コンクリート補強工事共(厚:120)		

新設 機器リスト

[illegible]

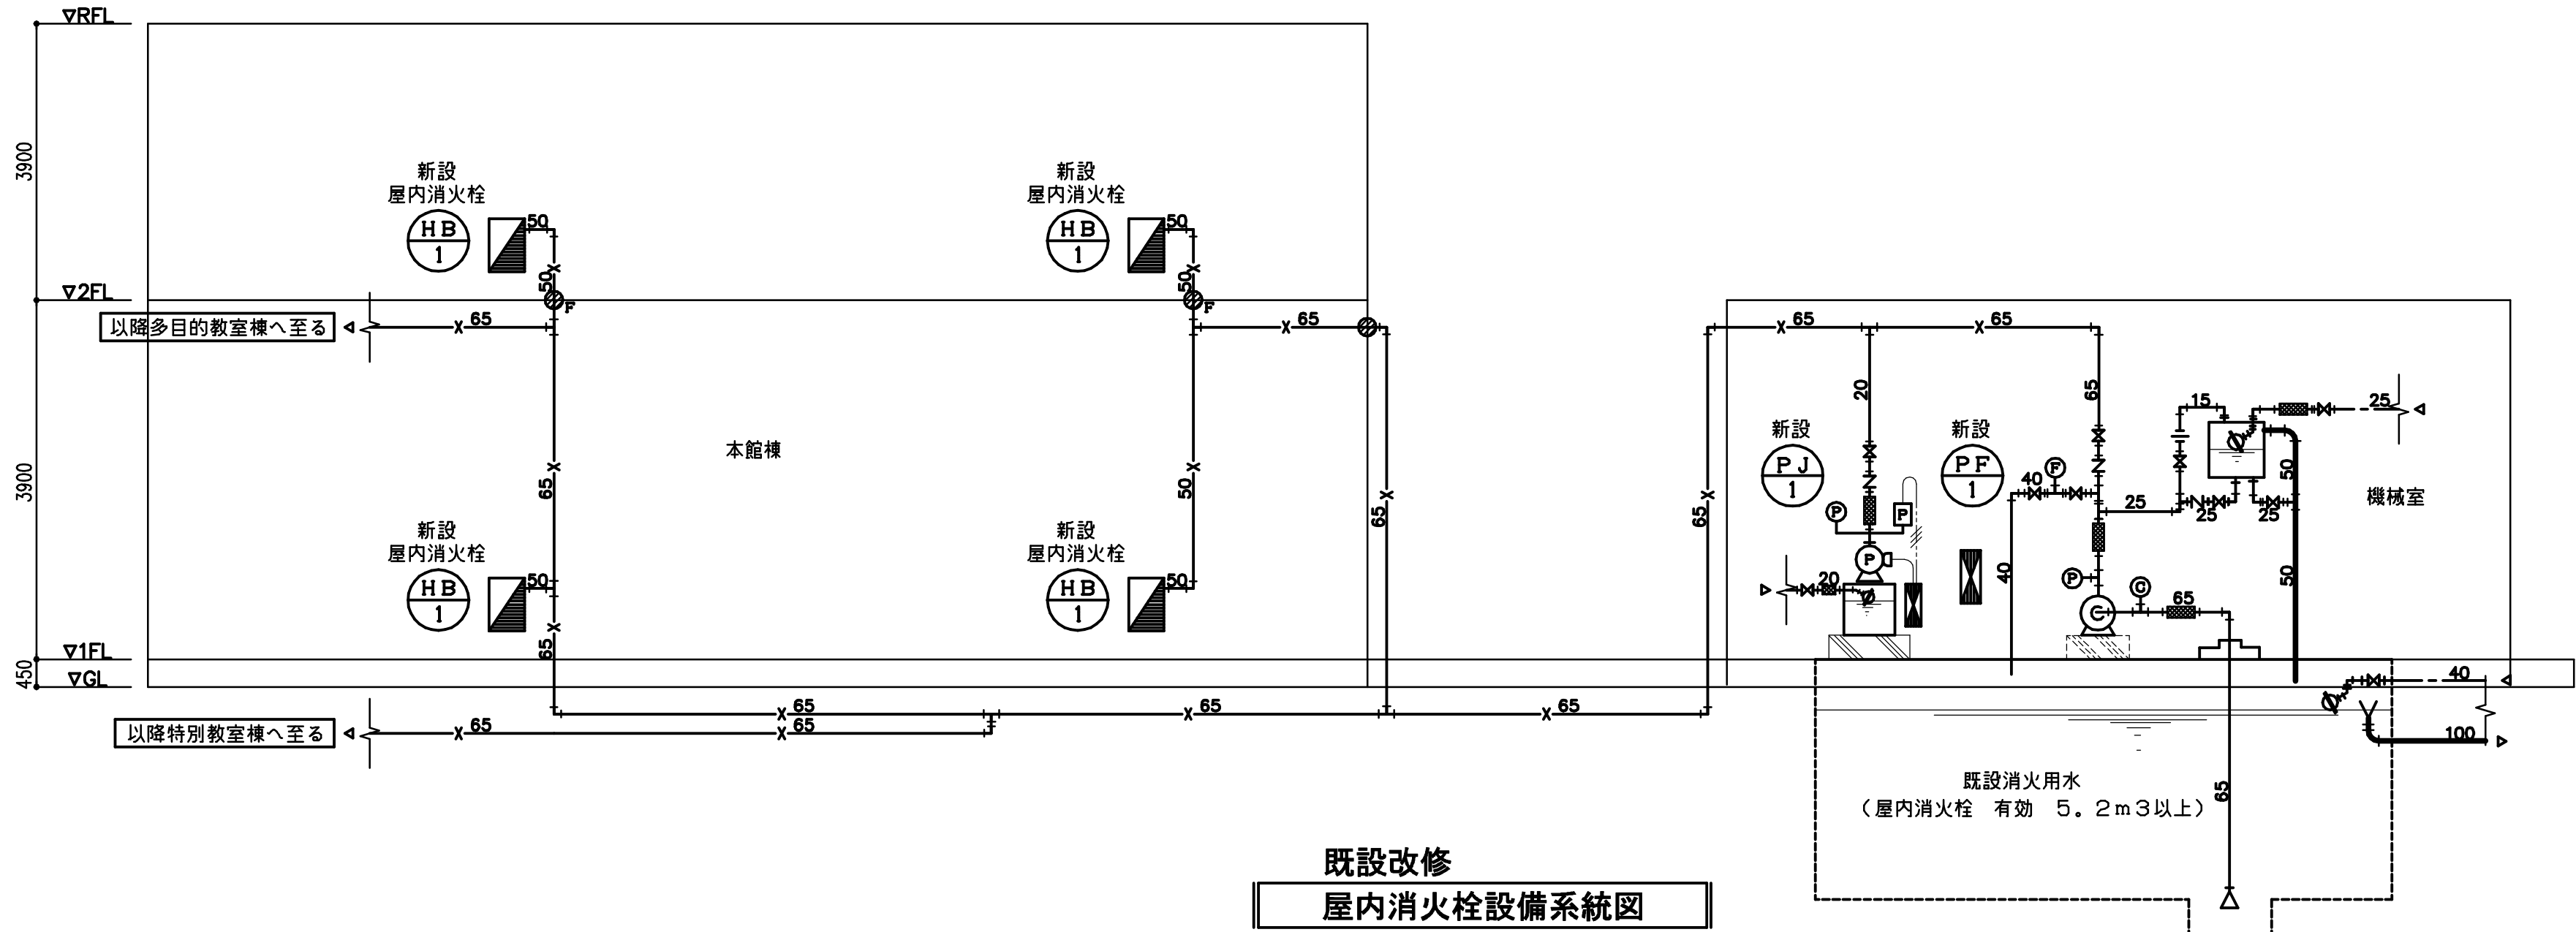

- 特記事項（既設改修）
- 1）図中の実線部分は、今回改修に伴う新設部分を示し、破線は既設を示す。

2）図中既設配管の位置、サイズ等については、十分現場確認を行った上で施工する事。

3）はつり工事等においては、事前に施設側と協議を行い確認、承諾の上、工事を行う事。

4）改修、切り離し、切り替え工事は施設の運営に支障なき様に施工の事。

5）はつりはダイヤモンド穿孔とし、施工に先立ち、鉄筋探査機で調査した上ではつり工事をする事。

6）撤去工事に伴う、図示明記無き不要穴等は原則閉塞の事。

7）防火区画、界壁、防火上主要間仕切り壁等の貫通は、建築設備設計、施工上の指導指針により完全に施工の事。

8）不要の配管は、改修工事が完了後速やかに、閉栓及び撤去する事。

9）本工事に必要と思われる仮設、養生、迂回工事は本工事費用内で施工の事。

10）既設及び改修部分は施工に先立ち十分調査の上、完全に施工の事。また、原設計と現場に相異がある場合は、監督員と協議の上施工し、その変更費用は本工事内で処理の事。

11）凡例

△DC

はつり補修、貫通、復旧（本工事）ヶ所を示す。

⊕

防火区画貫通処理、はつり補修、貫通、復旧（本工事）ヶ所を示す。

既設配管の接続ヶ所を示す。

満水継手

撤去 機器リスト

浅井小学校


図面記号	名 称	仕 様	電気容量	数量	備 考
PF-1	消 火 ポ ンプ	型式 屋内消火栓1号用吸込型（認定品）	3φ 200V 5.5 KW	1	エバラ
		口径 φ50 mm 水量 300 ℓ/min 揚程 — m A q	直入方式		呼び水槽：FC-100 ホーコス
		制御盤（消火水槽、呼び水槽、消火用充水槽満減水管報用無電圧端子付）共、呼び水槽100L、水温上昇防止逃がし配管、性能試験装置、凍結防止ヒーター共			撤去
		コンクリート基礎 既設のまま：流用			
HB-1	屋内消火栓格納箱	型式 屋内露出機型（1号消火栓）		4	HB-2B
		寸法 1050W x 800H x 180D バルブ（消火栓） 40A x 90° — 1個			撤去
		ノズル 40A x φ9 — 1個 ホース掛 40A用 ホース 40A x 15m — 2本			
		ボンデ鋼板、メラミン樹脂塗装焼き付け			
		消火管エルボ保護材（アスベスト含有）：9箇所 法令に基づき適正に処分すること。			
		注記：数量及び台数については、平面図より拾い出す事。			

新設 機器リスト


浅井小学校

図面記号	名 称	仕 様	電気容量	数量	備 考
PF-1	消 火 ポ ンプ	型式 屋内消火栓1号用ポンプユニット吸込型（認定品）	3φ 200V 7.5 KW	1	50x40KTK506C7.5 川本（同等品）
		口径 φ50 mm 水量 300 ℓ/min 揚程 82 m A q	直入方式		新設
		制御盤（消火水槽、呼び水槽、消火用充水槽満減水管報用無電圧端子付）共、呼び水槽、水温上昇防止逃がし配管、性能試験装置、凍結防止ヒーター共			
		コンクリート基礎 既設のまま：流用			
PJ-1	補助加圧ポンプユニット	型式 補助加圧ポンプユニット（屋内消火栓1号用）（認定品）	3φ 200V 1.5 KW	1	DPK2-15E10K 川本（同等品）
		口径 φ15 mm 水量 20 ℓ/min 揚程 82 m A q	直入方式		新設
		制御盤（水槽満減水管報用、圧力低下、無電圧端子付）共、水槽50L、圧力スイッチ、凍結防止ヒーター共			
		コンクリート基礎 150H 本工事 （基礎配筋仕様：D10@200タテ、ヨコ、シングル）			
HB-1	屋内消火栓格納箱	型式 屋内露出機型（ホースリール式）易操作性タイプ		4	HB-2B
		寸法 750H x 1050W x 200D バルブ 32A x 90 — 1個 減圧弁 32A — 1個			新設
		噴霧切替ノズル 32A x φ8（開閉装置付） — 1個 ホース 32A x 30m — 1本			
		キャビネット 鋼板製1.6t メラミン樹脂焼付 — 1式 圧力損失 ホース（30m）+ノズル =24mAq			
		注記：数量及び台数については、平面図より拾い出す事。			



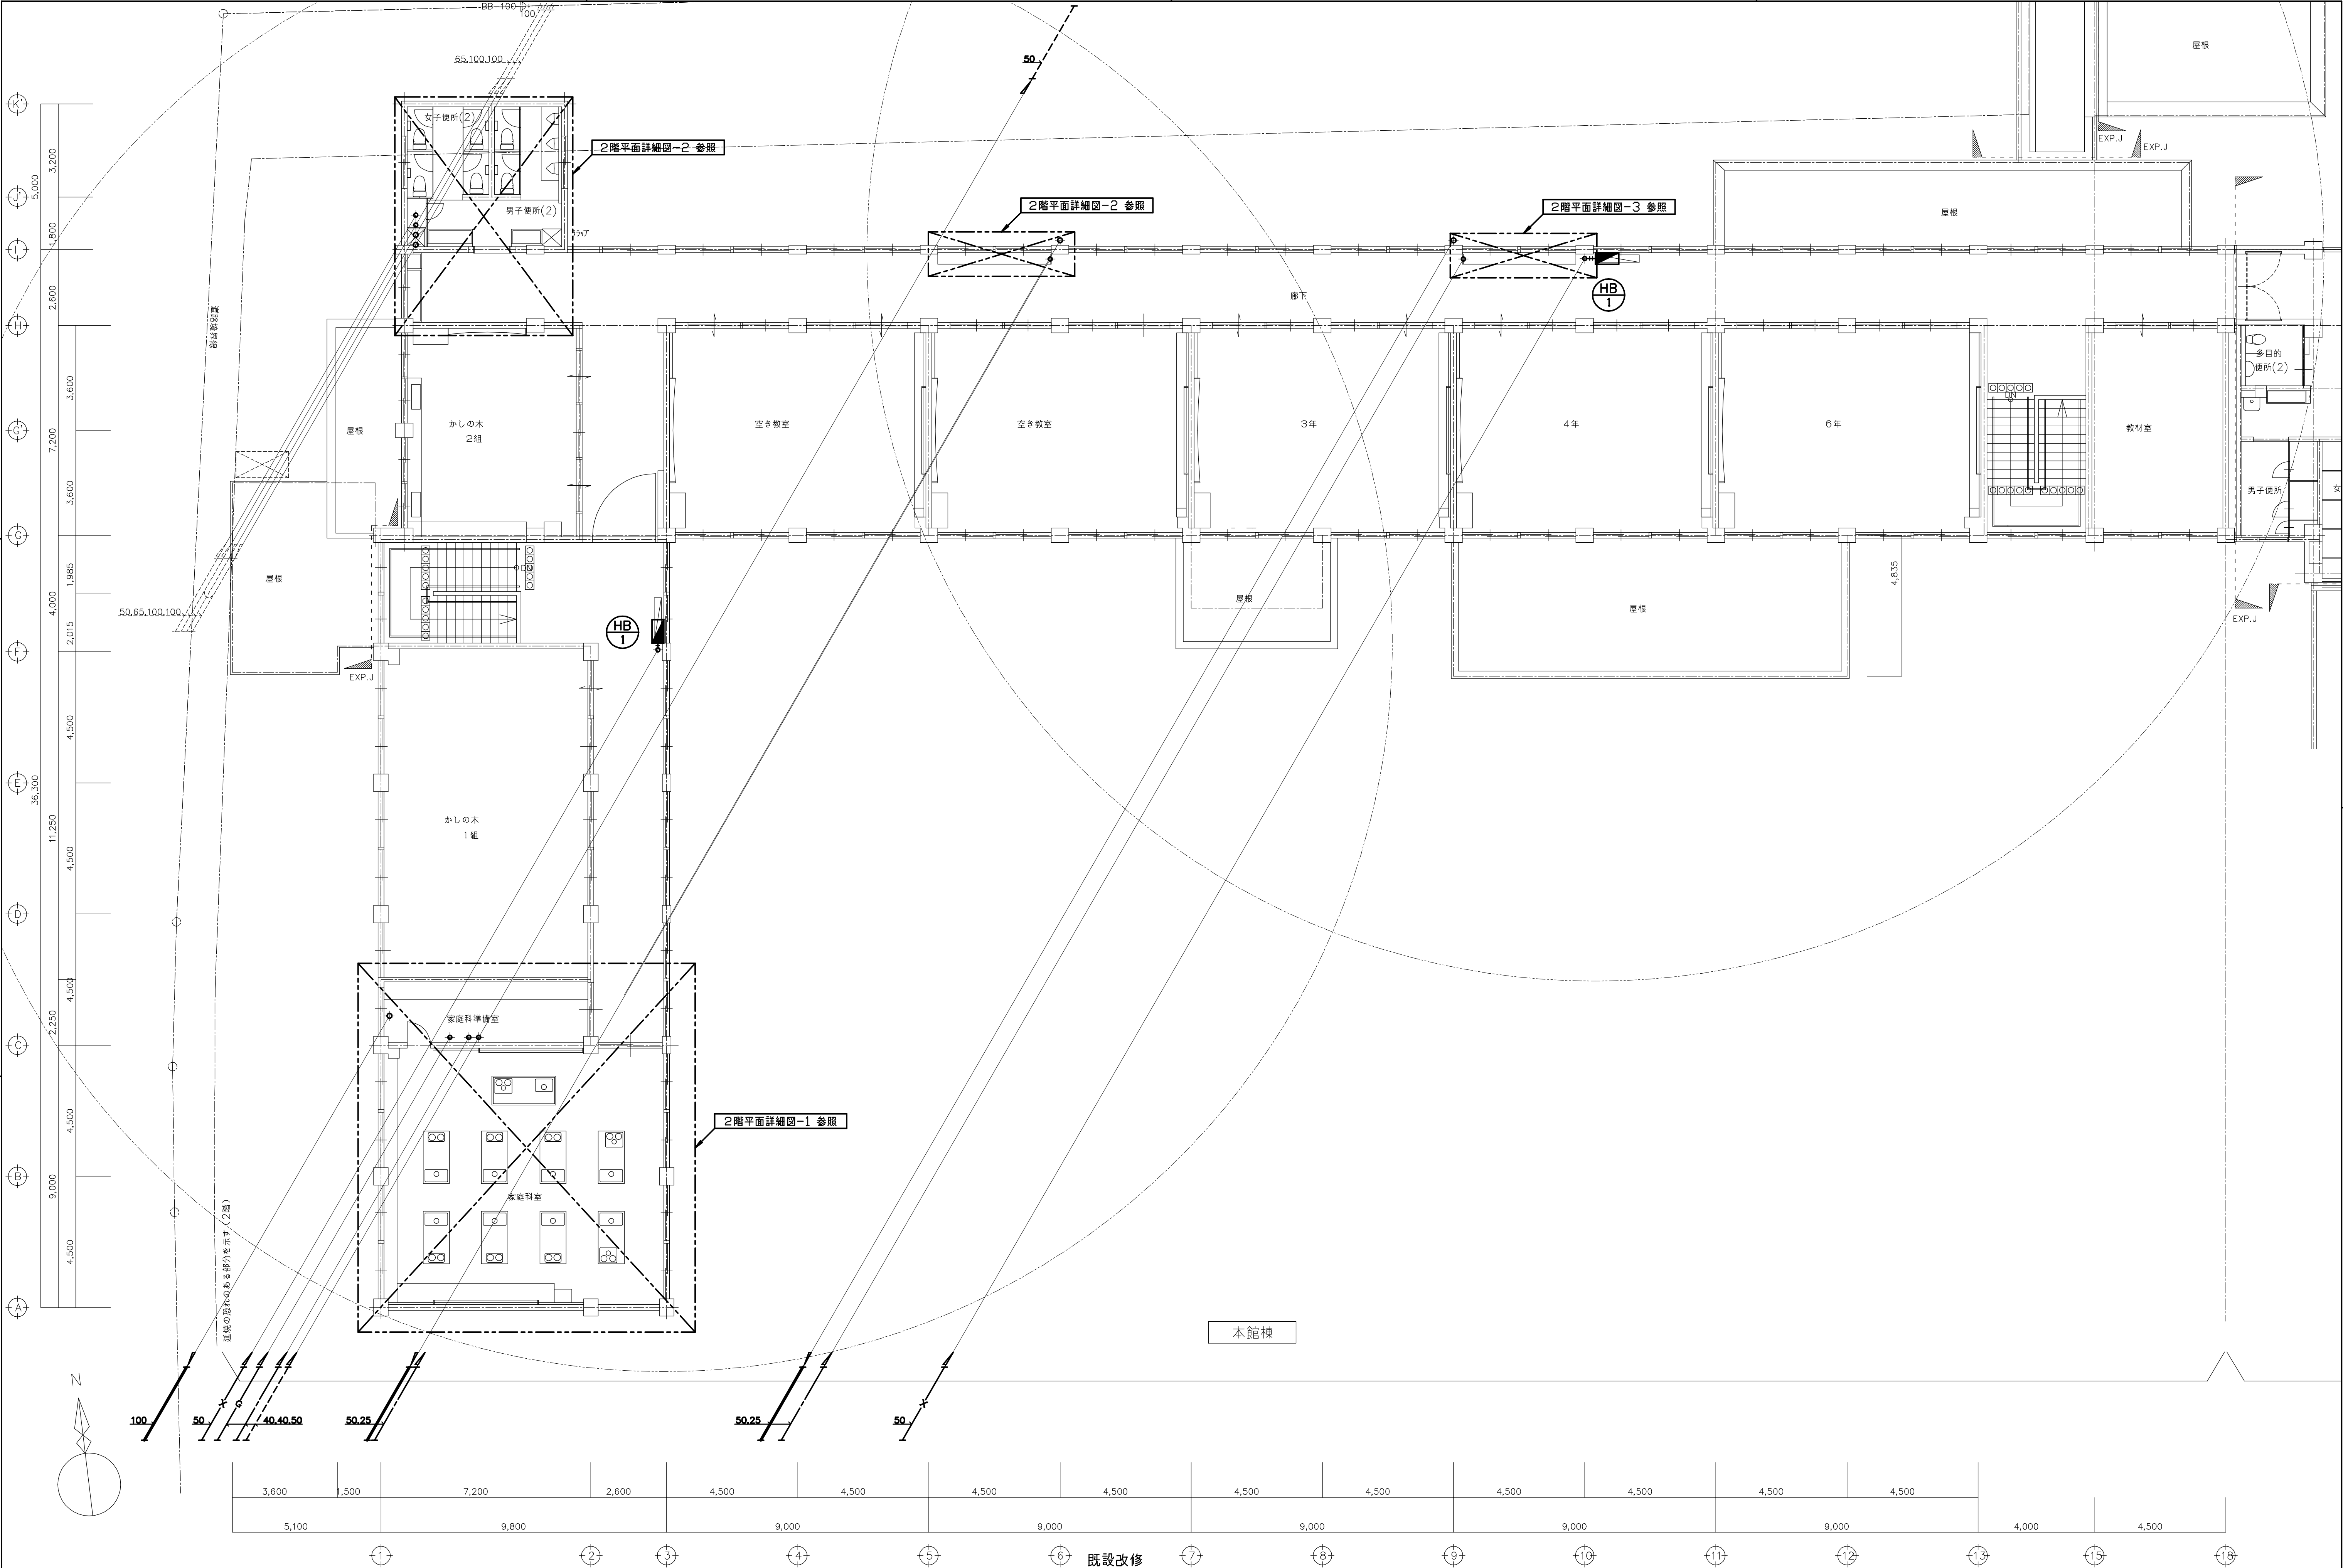

既設改修
本館棟 2階平面図 1/100

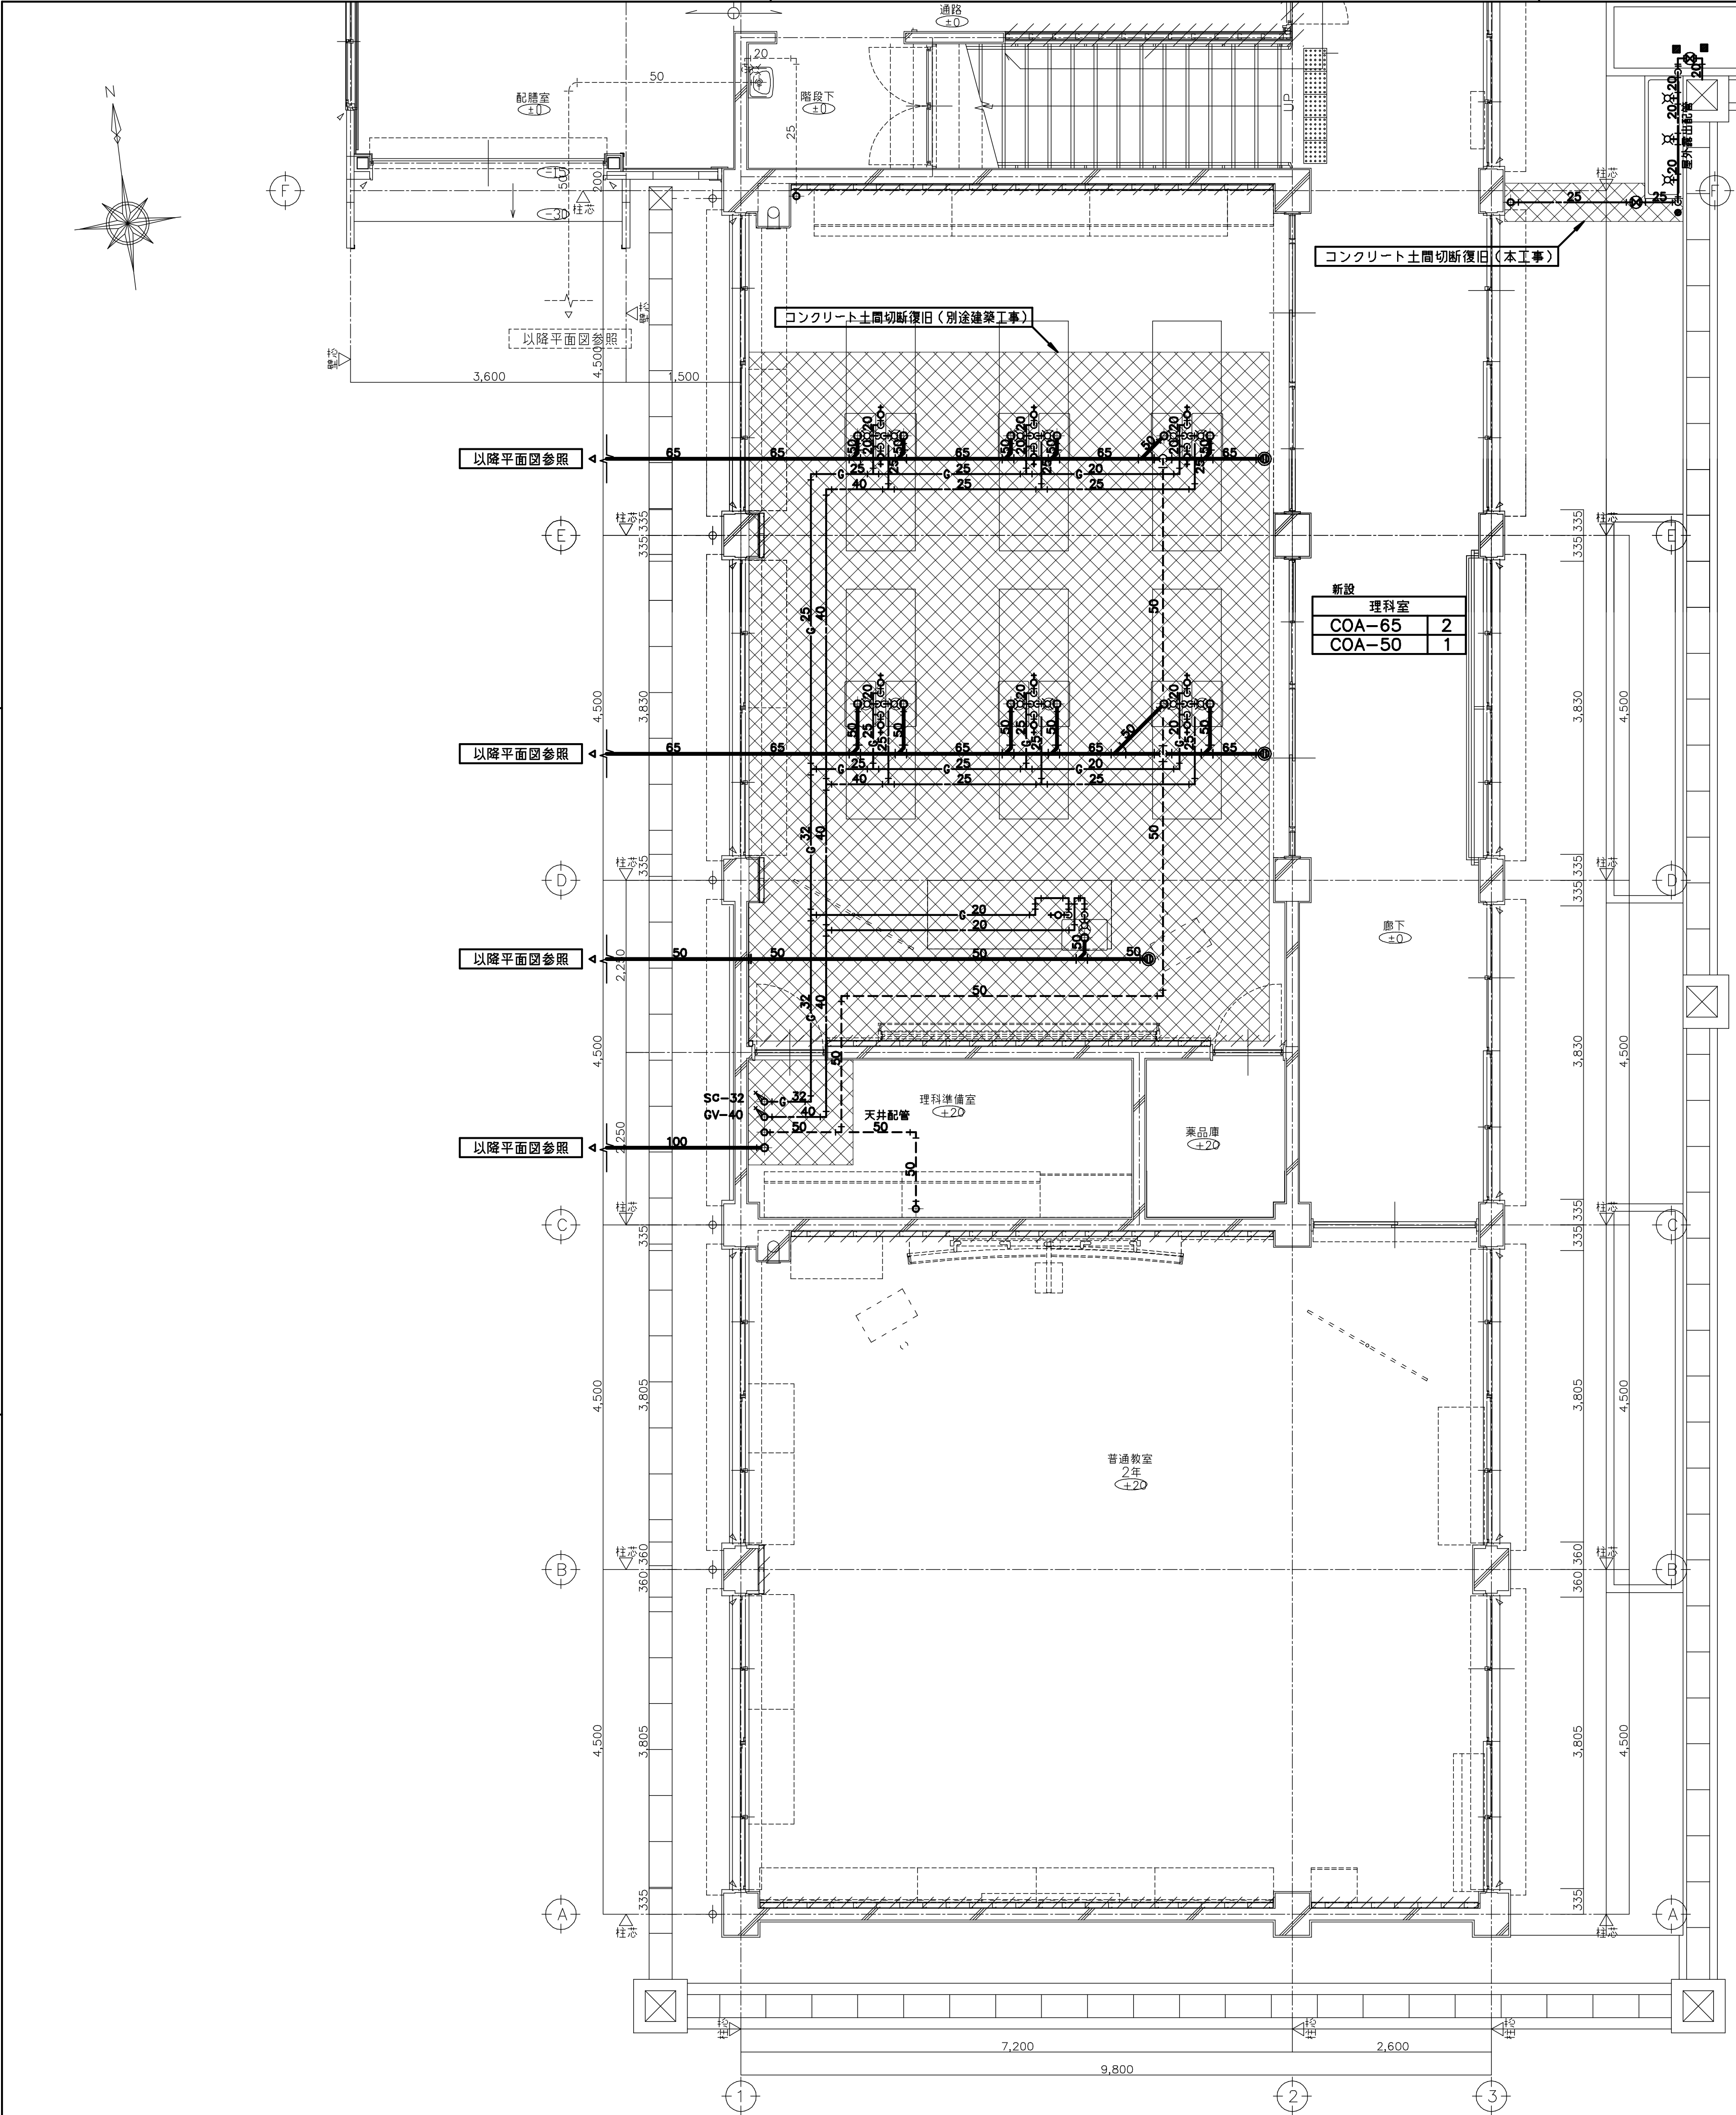

新設 衛生器具リスト

品 名	品 番	本館棟									合 計	備 考
		屋外		1 階			2 階					
		地流し		洗濯室	理科室	廊下手洗		家庭科室	家庭科準備室	廊下手洗		
洗 濯 機 パ ン	PWSP80J2W			1							1	衛生器具附属品リスト参照
パ ン 用 横 水 栓	TW11R			1							1	衛生器具附属品リスト参照
万 能 ホ ー ム 水 栓	T200SNR13	8									8	衛生器具附属品リスト参照
立 水 栓	建築工事					16				16	32	衛生器具附属品リスト参照 建築工事（配管接続及びフレキは本工事）
ヒ ュ ー ズ コ ッ ク	156-558				13						13	衛生器具附属品リスト参照
ヒ ュ ー ズ コ ッ ク	156-366							3			3	衛生器具附属品リスト参照
漏 洩 器	50号先止め式（給湯専用）								1		1	衛生器具附属品リスト参照


新設 衛生器具附属品リスト

品名	品番	附属品
洗濯機パン	PWSP80J2W	縦引き排水トラップ、800W×640D×60H、その他附属品共
パン用横水栓	TW11R	緊急止水弁付横水栓（逆止弁、ワンタッチ付き）
万能ホーム水栓	T200SNR13	壁付けタイプ
立水栓	建築工事	シングルレバー単水栓（デッキタイプ）泡沫式
ヒューズコック	156-558	2口、φ9.5（コンセント、水切タイプ）、過流出安全機構付き
ヒューズコック	156-366	2口、φ9.5（コンセント＋ホースエンド、壁付タイプ）、過流出安全機構付き
湯沸器	50号先止め式（給湯専用）	GQ-5021WZD-F（メーカー：2022）、ガス消費量108KW（7.55Kg/H）、屋内壁掛型、リモコン付、F/E管、断熱材、排気トップ、その他付属品1式（既設設置）


特記事項（既設改修）
1）図中の実線部分は、今回改修に伴う新設部分を示し、細線（破線）は既設を示す。
2）図中既設配管の位置、サイズ等については、十分現場確認を行った上で施工する事。
3）はつり工事等においては、事前に施設側と協議を行い確認、承諾の上、工事を行う事。
4）改修、切り離し、切り替え工事は施設の運営に支障なき様に施工の事。
5）はつりはダイヤモンド穿孔とし、施工に先立ち、鉄筋探査機で調査した上で、はつり工事をする事。
6）撤去工事に伴う、図示明記無き不要穴等は原則閉塞の事。
7）撤去及び改修工事は施設の運営に支障なき様に施工の事。
8）本工事に必要と思われる仮設、迂回工事は本工事費用内で施工の事。
9）防火区画、界壁、防火上主要面仕切り壁等の貫通は、建築設備設計、施工上の指導指針により完全に施工の事。
10）既設及び改修部分は施工に先立ち十分調査の上、完全に施工の事。また、原設計と現場に相違がある場合は、監督員と協議の上施工し、その変更費用は本工事内で処理の事。
11）凡例
----- 既設配管の接続ヶ所を示す。
● ▲DC はつり補修、貫通、復旧（本工事）ヶ所を示す。
----- 新設配管ヶ所を示す。
----- 既設配管ヶ所を示す。
■ 表示杭
● 表示ピン


凡 例
××××× コンクリート土間切断復旧ヶ所を示す。（建築工事）

既設改修
本館棟 1階平面詳細図-1 1/50

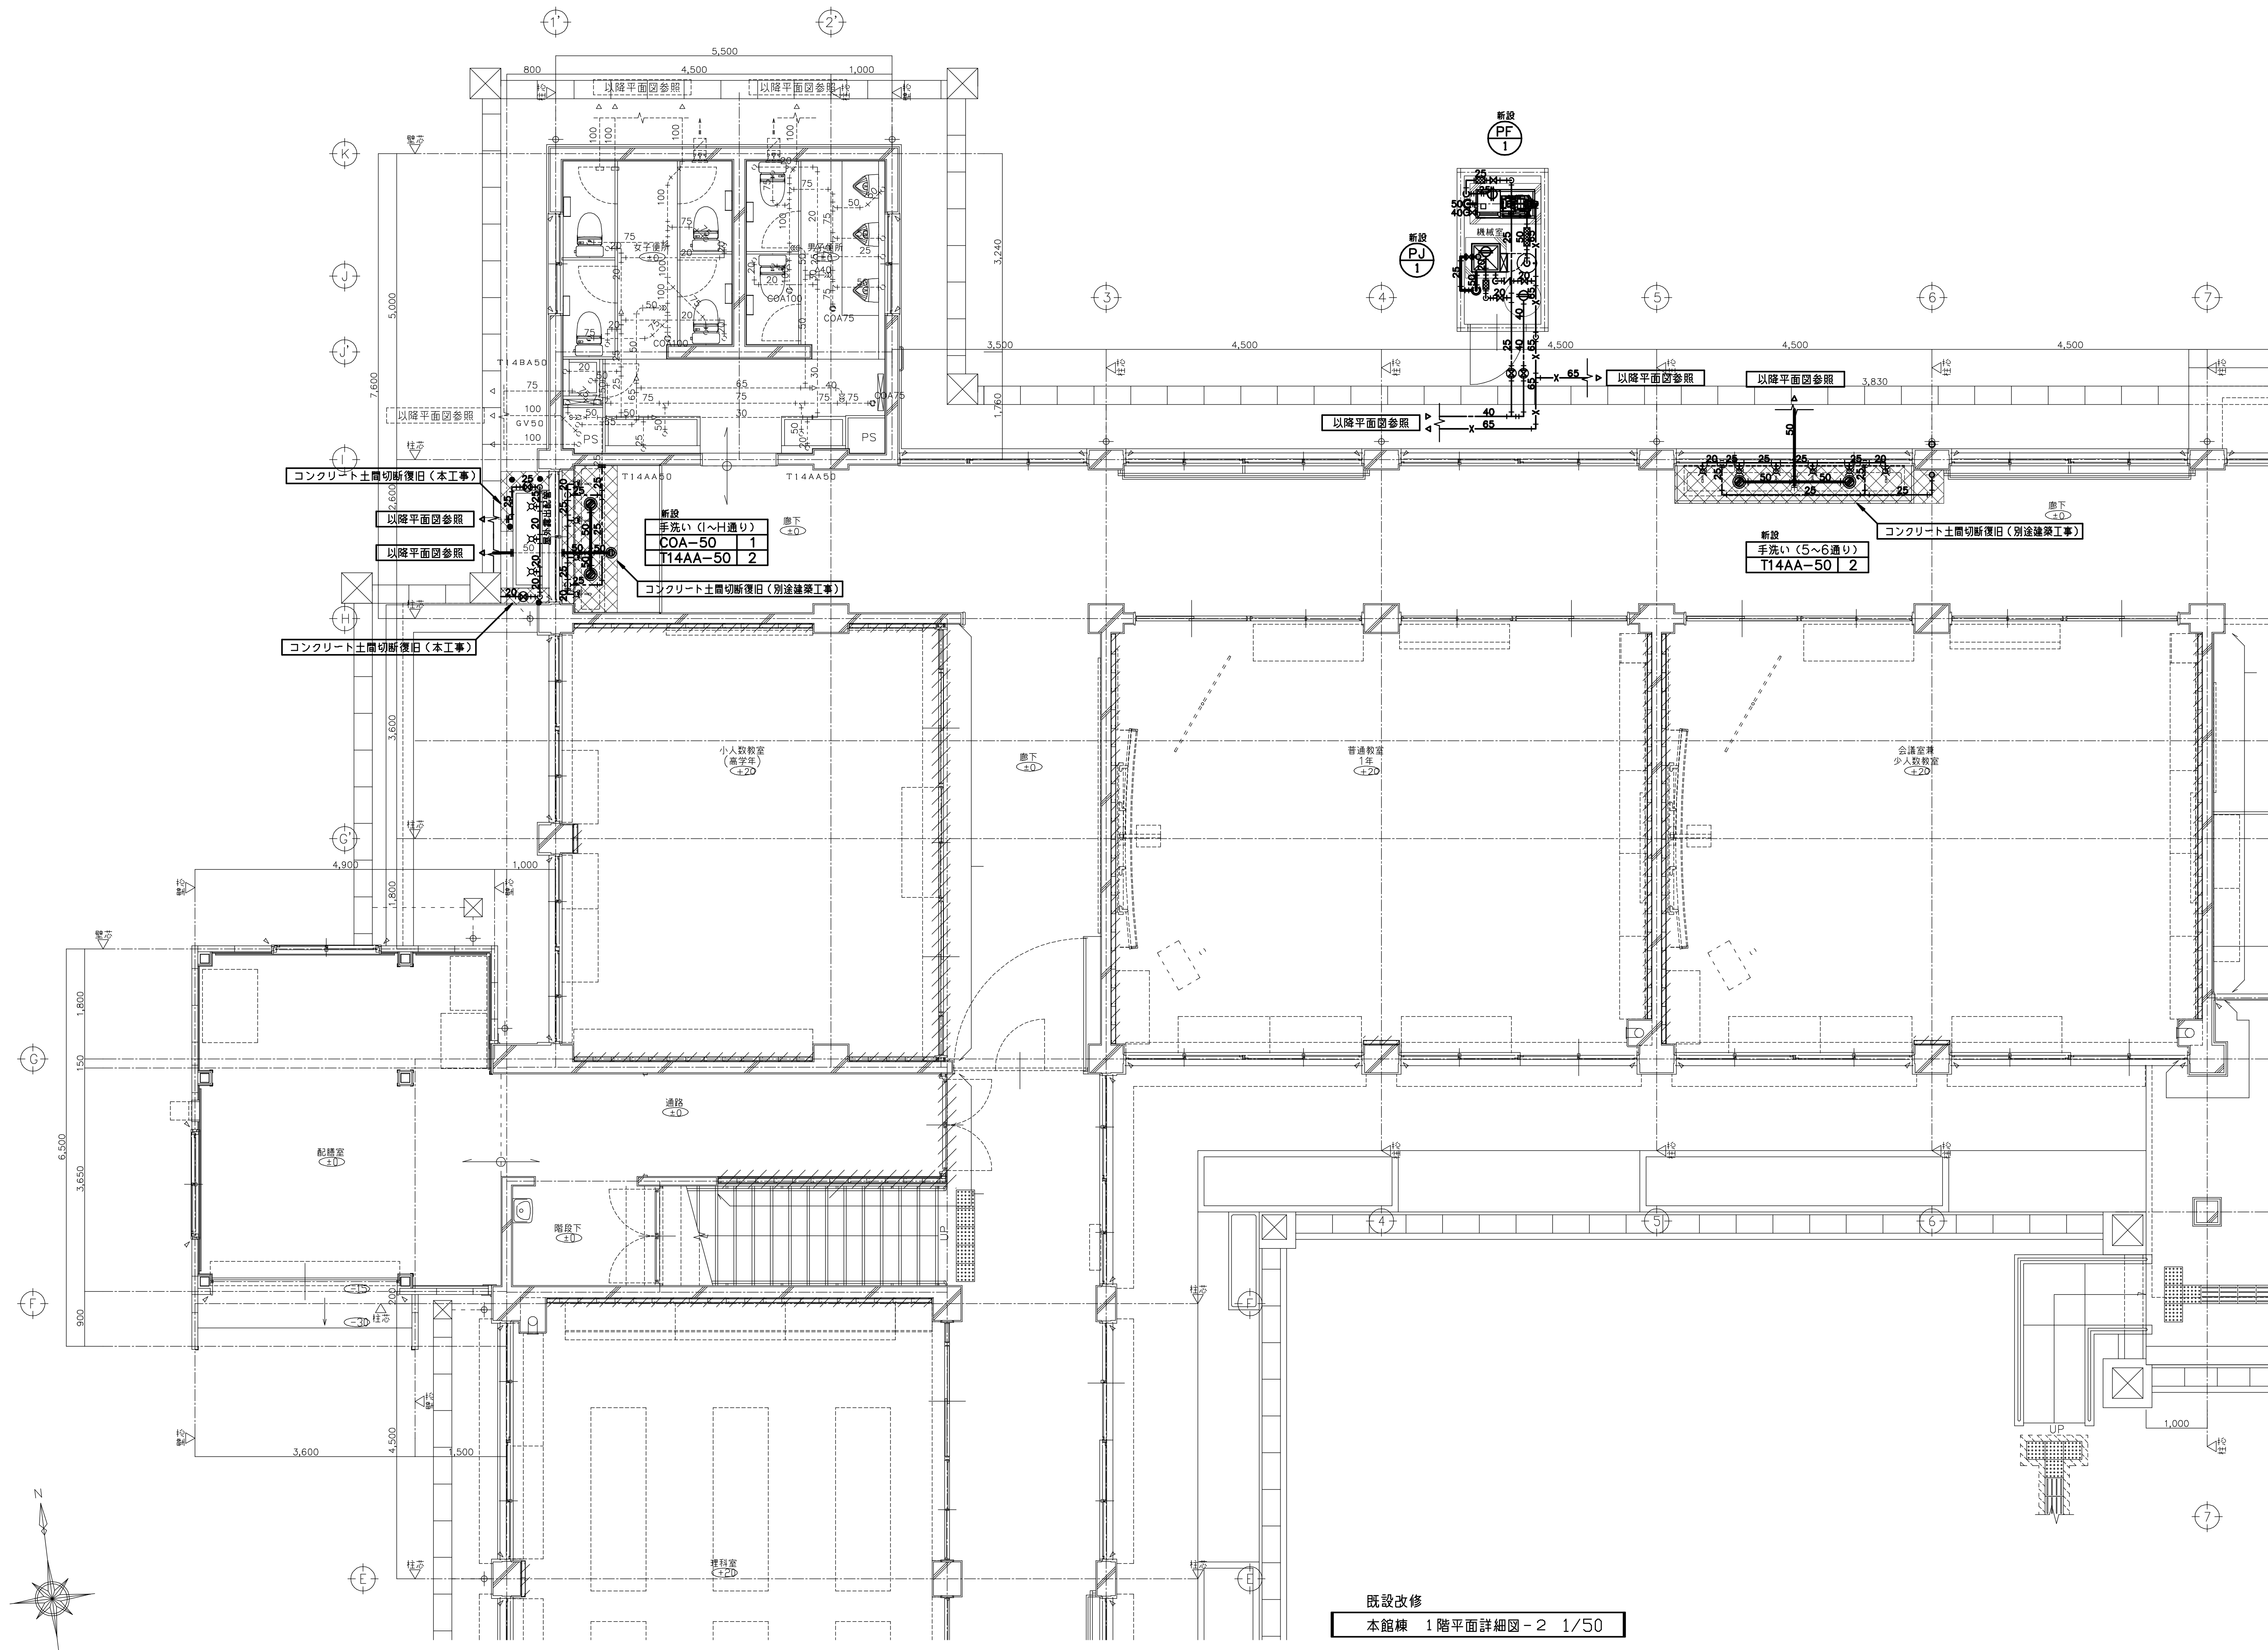


既設改修
本館棟 1階平面詳細図-2 1/50

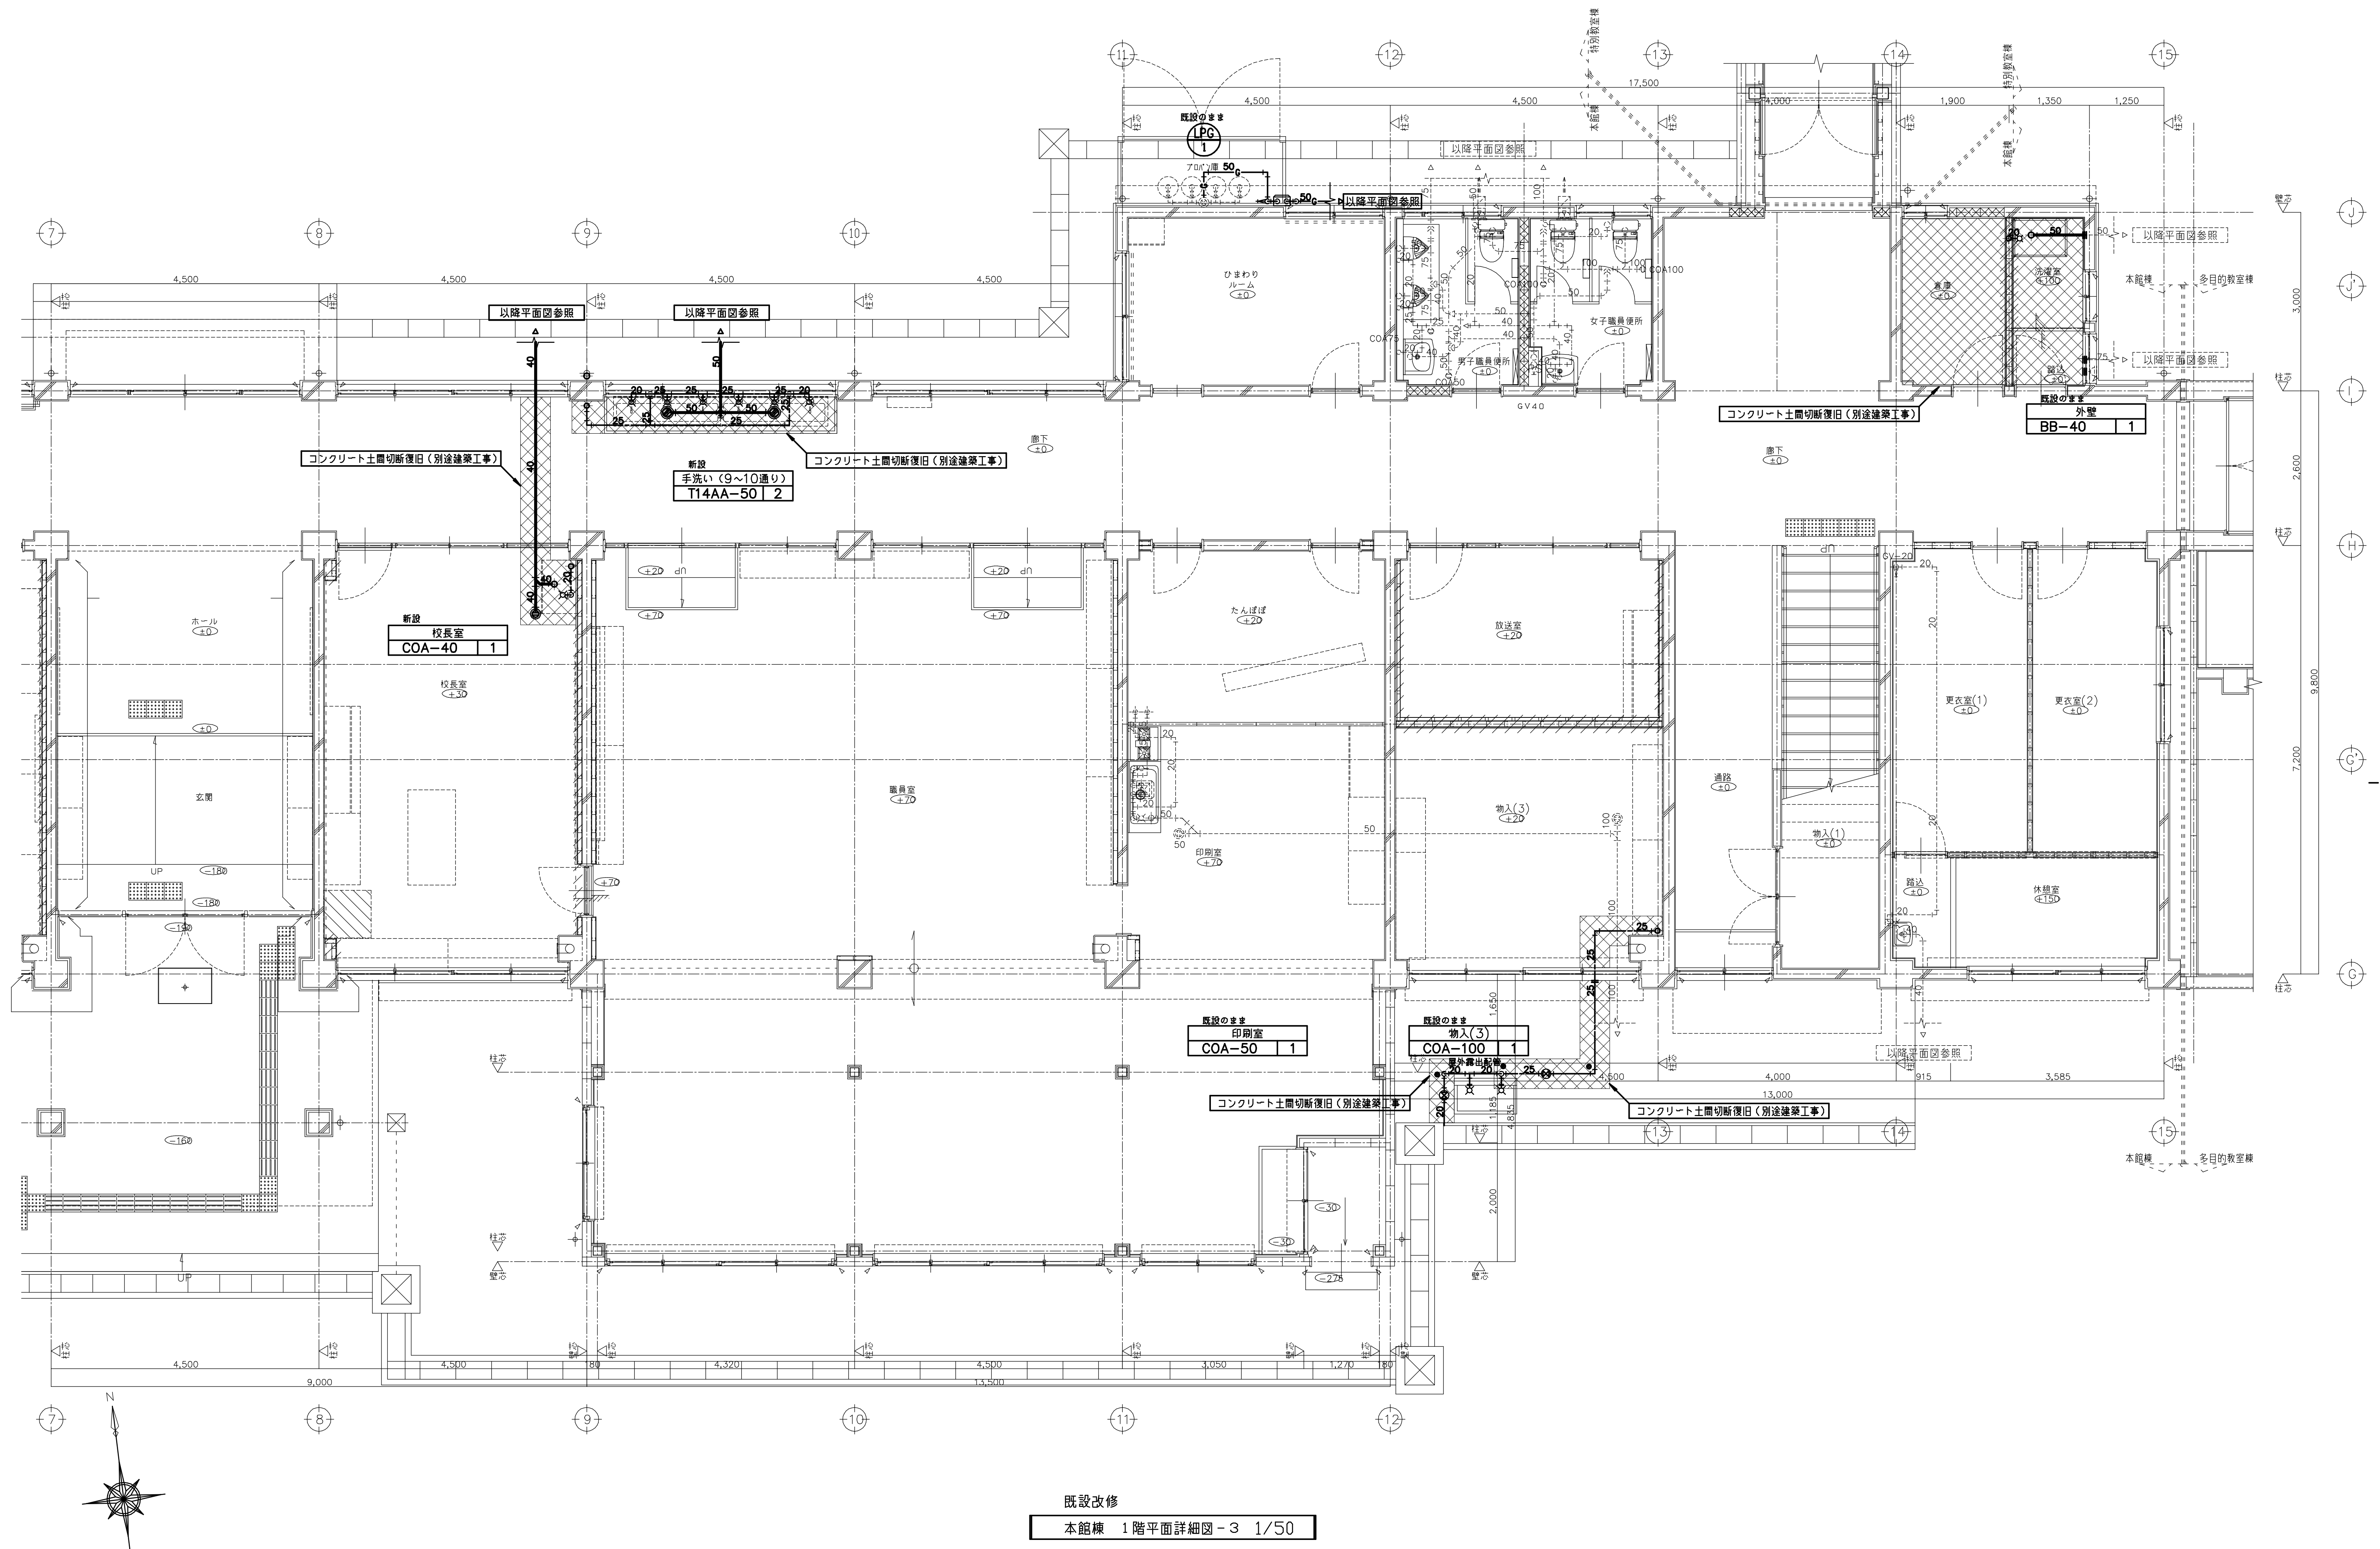








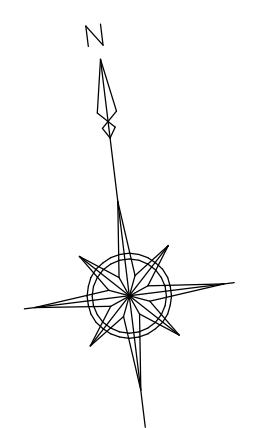


既設のまま	
外壁	
BB-50	1

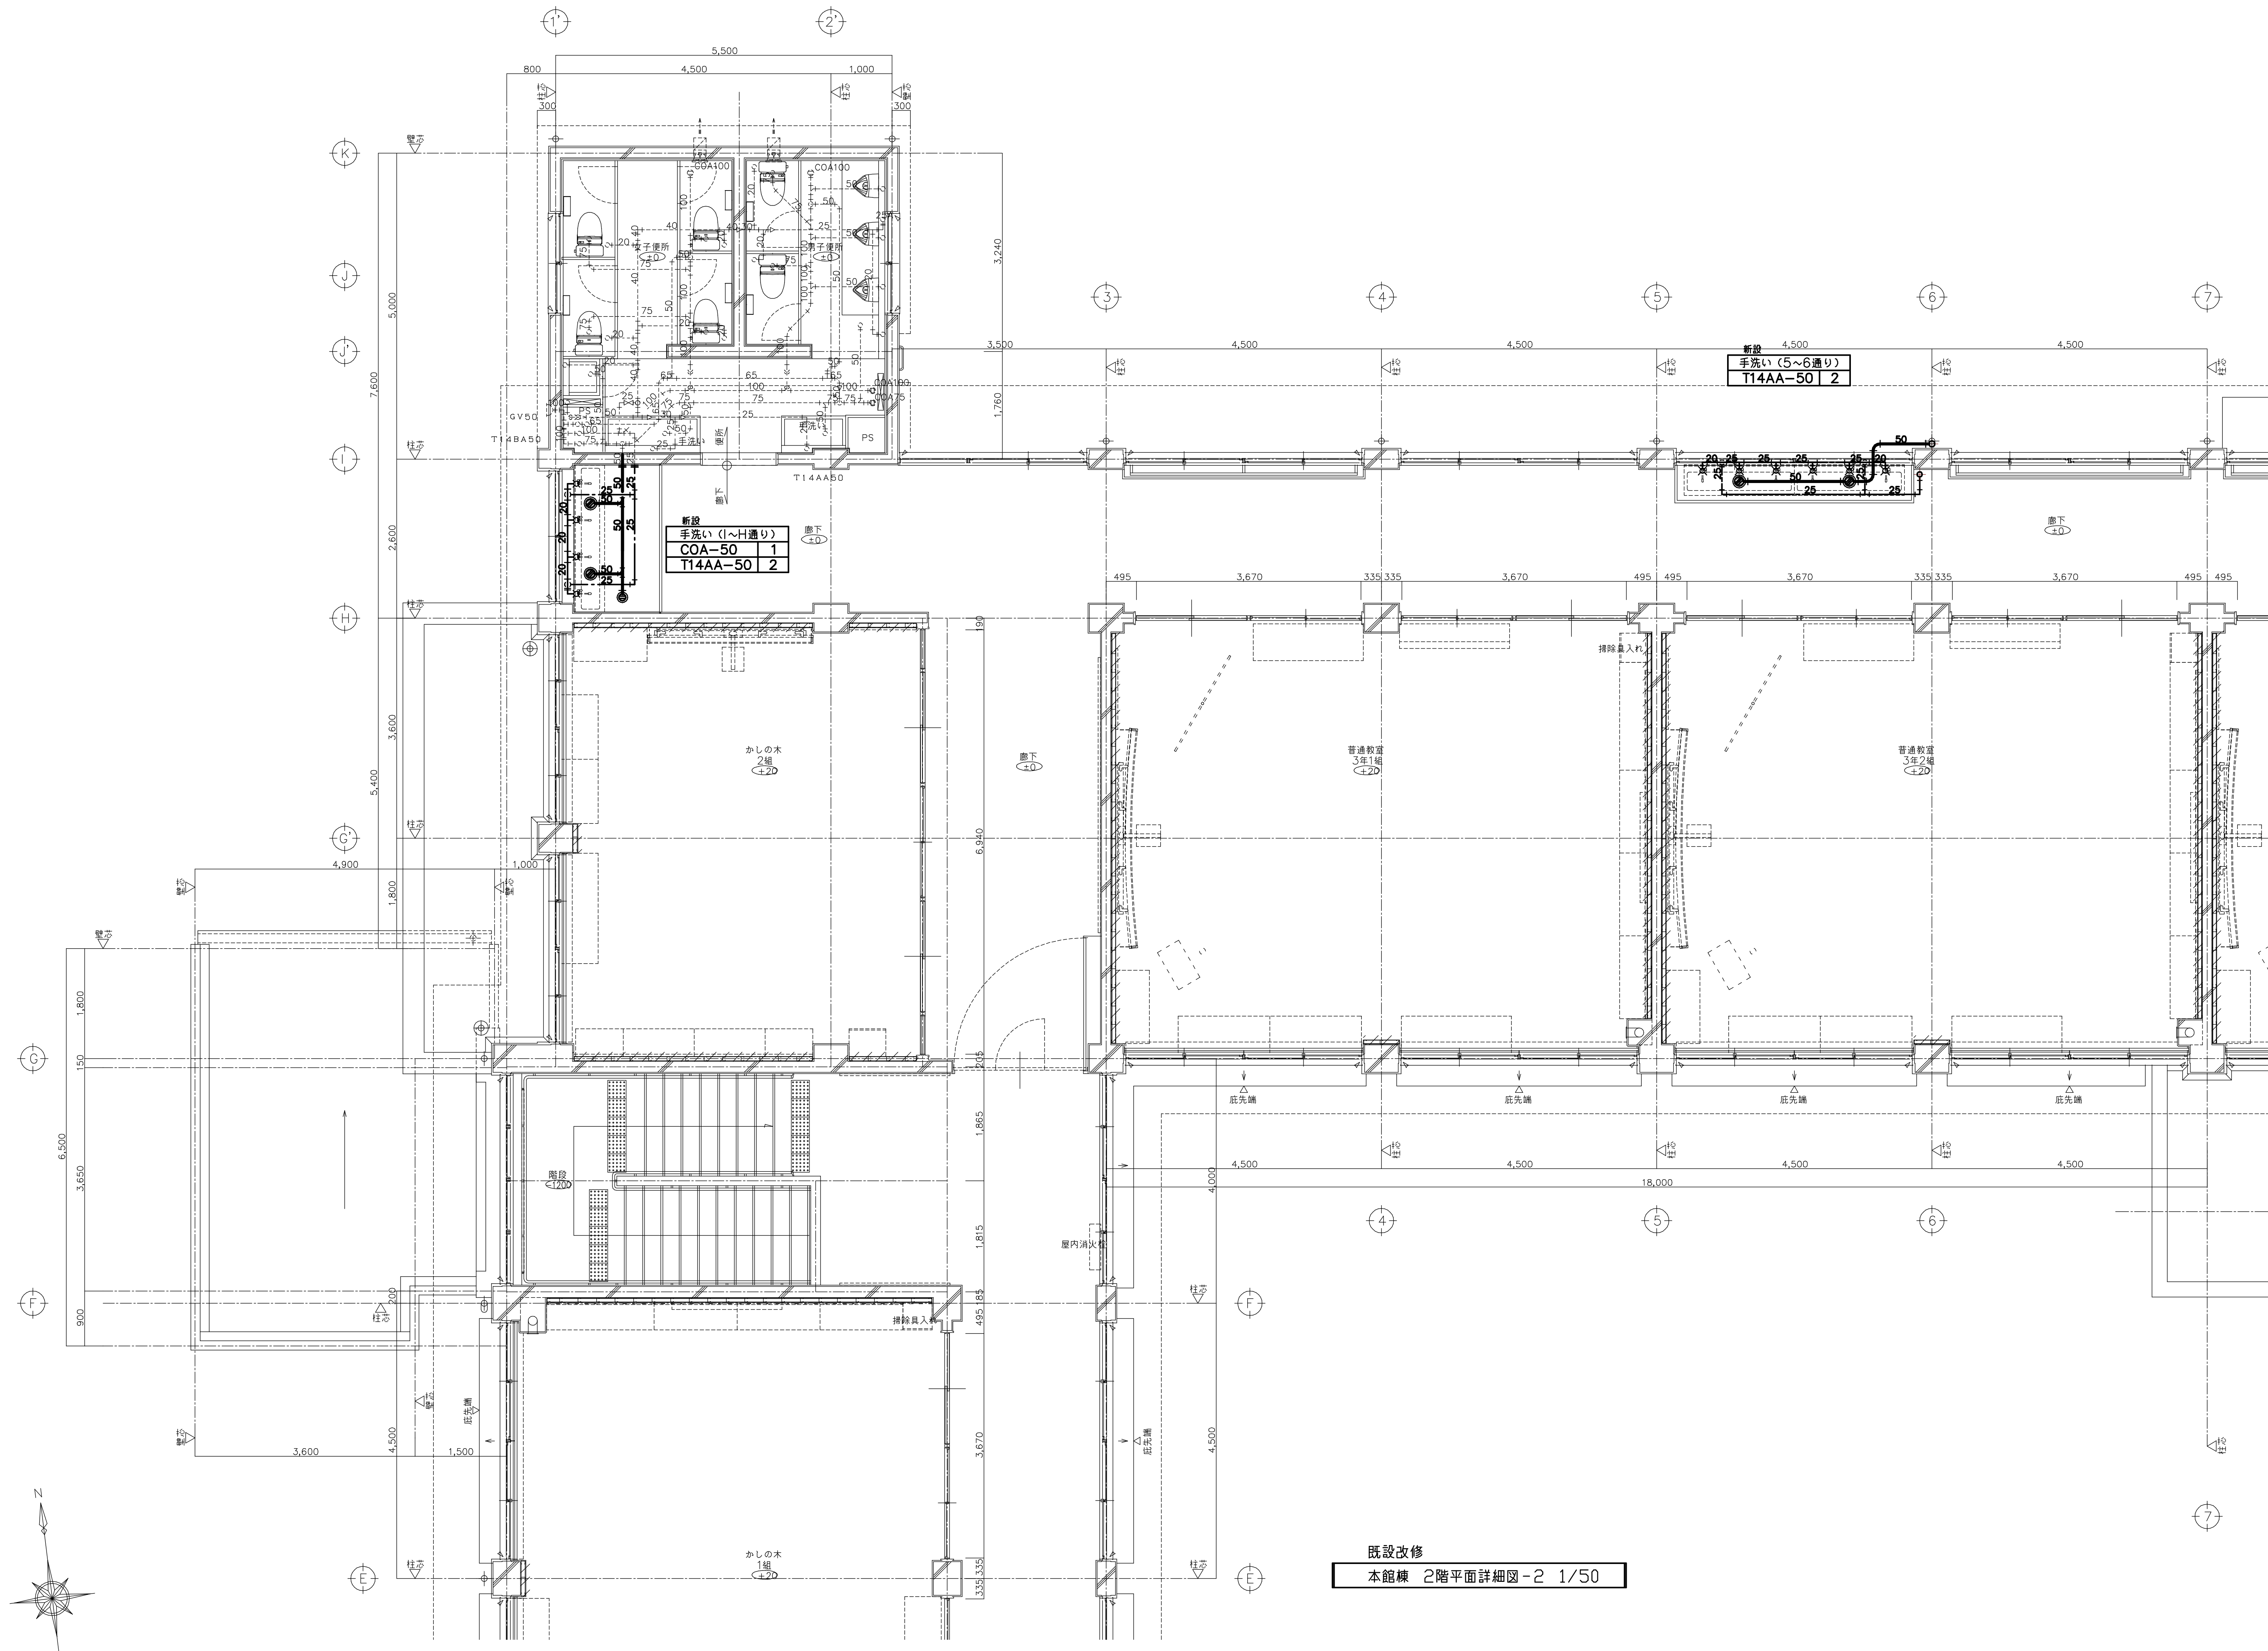

既設改修
本館棟 2階平面詳細図-2 1/50


保温施工標準図 No. 1

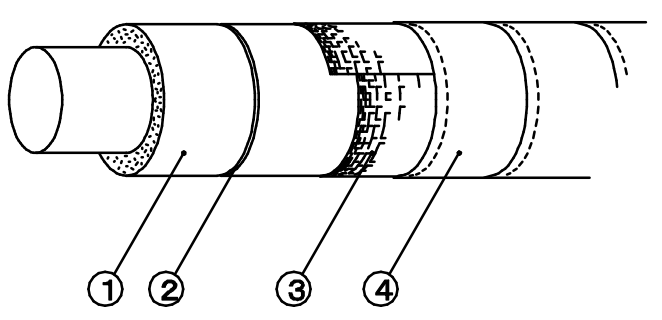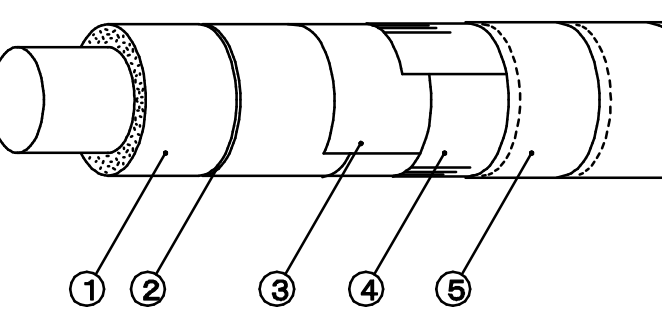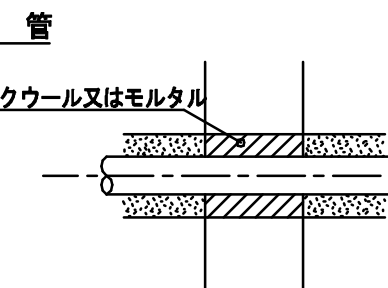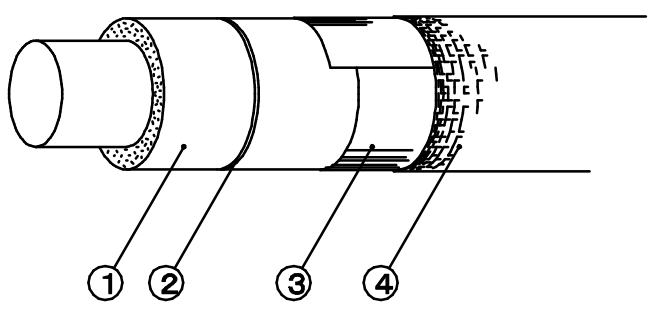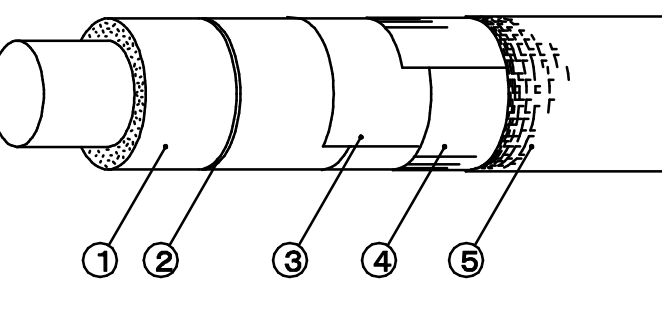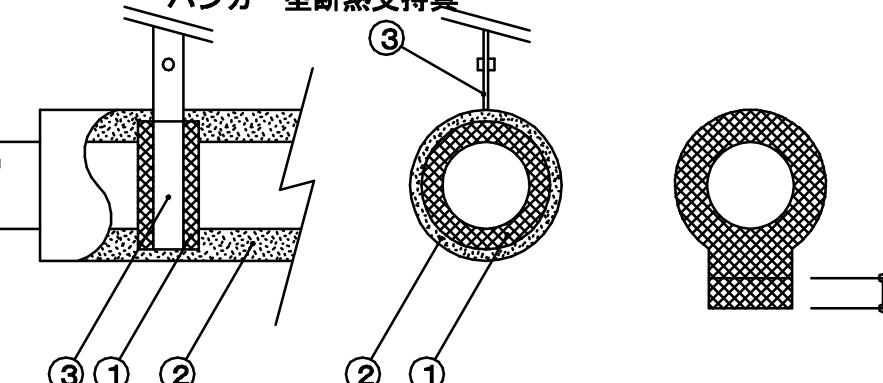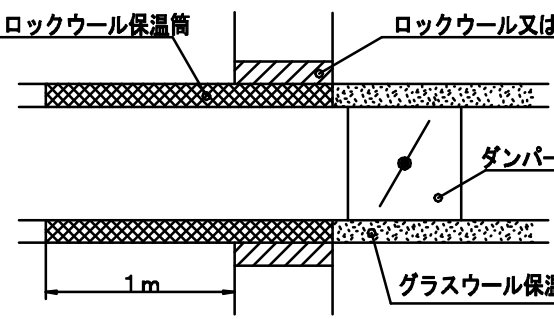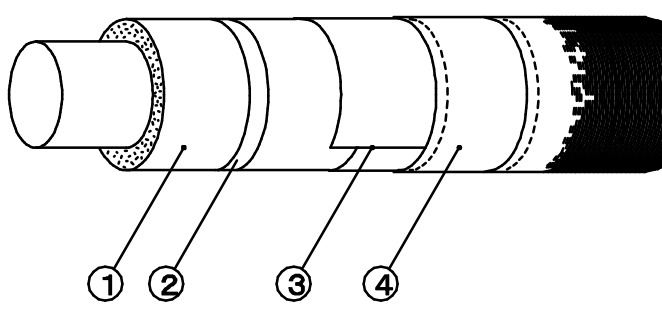屋外露出 (一般居室・廊下) 機械室・書庫・倉庫 (厨房の天井内を含む) 床下・暗渠内 (シャット内含む) 浴室・厨房等の多湿箇所 (バルコニー・開放廊下を含む)	給水・排水（通気） 空調ドレン管  <table border="1"> <thead> <tr> <th>材 料 名</th><th>規 格</th><th>備 考</th></tr> </thead> <tbody> <tr> <td>1 グラスウール保温筒</td><td>JIS A 9504</td><td>40K以上</td></tr> <tr> <td>2 鉄 線</td><td>JIS G 3547</td><td></td></tr> <tr> <td>3 合成樹脂製カパー</td><td></td><td>板厚 0.3mm以上</td></tr> </tbody> </table>	材 料 名	規 格	備 考	1 グラスウール保温筒	JIS A 9504	40K以上	2 鉄 線	JIS G 3547		3 合成樹脂製カパー		板厚 0.3mm以上	給湯・温水（膨張管含む）・蒸気・冷水・冷温水  <table border="1"> <thead> <tr> <th>材 料 名</th><th>規 格</th><th>備 考</th></tr> </thead> <tbody> <tr> <td>1 グラスウール保温筒</td><td>JIS A 9504</td><td>40K以上</td></tr> <tr> <td>2 鉄 線</td><td>JIS G 3547</td><td></td></tr> <tr> <td>3 ポリエチレンフィルム</td><td>JIS Z 1702</td><td>厚さ 0.05mm</td></tr> <tr> <td>4 合成樹脂製カパー</td><td></td><td>厚さ 0.3mm以上</td></tr> </tbody> </table> ※ 給湯、温水、蒸気の場合はポリエチレンフィルムを省略する。	材 料 名	規 格	備 考	1 グラスウール保温筒	JIS A 9504	40K以上	2 鉄 線	JIS G 3547		3 ポリエチレンフィルム	JIS Z 1702	厚さ 0.05mm	4 合成樹脂製カパー		厚さ 0.3mm以上	保温材の厚さ 単位：mm <table border="1"> <thead> <tr> <th>呼び径</th><th>15</th><th>20</th><th>25</th><th>32</th><th>40</th><th>50</th><th>65</th><th>80</th><th>100</th><th>125</th><th>150</th><th>200</th><th>250</th><th>300</th><th>参 考 使 用 区 分</th></tr> </thead> <tbody> <tr> <td rowspan="3">I</td> <td>R</td><td colspan="4">20</td><td colspan="4">25</td><td colspan="4">40</td><td>ロックウール</td><td>給水管</td></tr> <tr> <td>G</td><td colspan="4">20</td><td colspan="4">25</td><td colspan="4">40</td><td>グラスウール</td><td>排水管</td></tr> <tr> <td>P</td><td colspan="4">20</td><td colspan="4">25</td><td colspan="4">40</td><td>ポリスチレンフォーム</td><td></td></tr> <tr> <td rowspan="2">II</td> <td>R</td><td colspan="4">20</td><td colspan="4">25</td><td colspan="4">40</td><td>ロックウール</td><td>温水管</td></tr> <tr> <td>G</td><td colspan="4">20</td><td colspan="4">25</td><td colspan="4">40</td><td>グラスウール</td><td>給湯管</td></tr> <tr> <td rowspan="2">III</td> <td>R</td><td>25</td><td colspan="2">30</td><td colspan="4">40</td><td colspan="4">40</td><td>ロックウール</td><td>蒸気管</td></tr> <tr> <td>G</td><td>25</td><td colspan="2">30</td><td colspan="4">40</td><td colspan="4">40</td><td>グラスウール</td><td></td></tr> <tr> <td rowspan="3">IV</td> <td>R</td><td colspan="4">30</td><td colspan="4">40</td><td colspan="4">50</td><td>ロックウール</td><td>冷温水管</td></tr> <tr> <td>G</td><td colspan="4">30</td><td colspan="4">40</td><td colspan="4">50</td><td>グラスウール</td><td>冷水管</td></tr> <tr> <td>P</td><td colspan="4">30</td><td colspan="4">40</td><td colspan="4">50</td><td>ポリスチレンフォーム</td><td>冷媒管</td></tr> <tr> <td>V</td><td colspan="14">25</td><td rowspan="2">機器、排気筒、煙道、内貼</td></tr> <tr> <td>VI</td><td colspan="14">50</td></tr> <tr> <td>VII</td><td colspan="14">75</td></tr> <tr> <td>VIII</td><td colspan="14">50または25</td><td>ダクト</td></tr> </tbody> </table> 詳細は標準仕様書による。なお、高圧（0.1MP以上）の蒸気管及び蒸気ヘッダーの保温は、特記による。 共通事項 - ポリスチレンフォーム保温筒は、1本（1m）につき2箇所以上粘着テープ2回巻きとする。 - テープ巻きその他の重なり幅は、原則として、テープ状の場合は15mm以上（ポリエチレンフィルムの場合は1/2重ね以上）、その他の場合は30mm以上とする。 - テープ巻きは、配管の下方より上向きに巻き上げる。アルミガラスクロス巻き等で、ずれるおそれのある場合には、粘着テープ等を用いてずれ止めを行う。 - 合成樹脂製カパーの取付は、直管の合わせ幅は25mm以上とし、合わせ目を両面テープで貼り合わせた後、150mm以下のピッチで、合成樹脂製カパー用ピンで押さえる。 - 屋内露出配管の保温見切り部分には菊座を取り付ける。 - 保温筒取り付けた鉄線巻きは1本（1m）につき2箇所2回巻きとする。 - 鉄板巻きの継目部にはシールを行う。 - グラスウール保温筒、保温板の使用困難な場所は、保温帯または波形保温板を使用してもよい。 - ポリスチレンフォーム保温筒の使用困難な箇所は、ロックウール保温帯、ロックウールフェルト、グラスウール保温帯又は波形保温板を使用してもよい。 - 屋内露出の配管及びダクトの床貫通部は、その保温材保護のため、床面より少なくとも高さ150mmまでステンレス鋼板で被覆する。 - 通気管の保温は排水分岐より100mmのみ保温を行う。	呼び径	15	20	25	32	40	50	65	80	100	125	150	200	250	300	参 考 使 用 区 分	I	R	20				25				40				ロックウール	給水管	G	20				25				40				グラスウール	排水管	P	20				25				40				ポリスチレンフォーム		II	R	20				25				40				ロックウール	温水管	G	20				25				40				グラスウール	給湯管	III	R	25	30		40				40				ロックウール	蒸気管	G	25	30		40				40				グラスウール		IV	R	30				40				50				ロックウール	冷温水管	G	30				40				50				グラスウール	冷水管	P	30				40				50				ポリスチレンフォーム	冷媒管	V	25														機器、排気筒、煙道、内貼	VI	50														VII	75														VIII	50または25														ダクト	防火区画貫通箇所施工要領 《 給排水管 》 1、鋼管の場合 ※ 管径に関係なく通常の保温工事でよい。 ※ 区画貫通箇所はロックウール材又はモルタル結めを行う。  2、VPの場合 【最上階4階まで 1時間耐火】 ※ 125mm以上は鋼管または大臣認定の耐火二層管を使用する。 ※ 100mmには0.5t垂鉛鉄板を前後1m巻くこと。 ※ 保温は保温材がポリスチレンフォーム保温筒の場合は、VP管 ロックウール保温帯25tを鉄線にて取り付ける。 ※ 区画貫通箇所はロックウール材又はモルタル結めを行う。 ※ 鉄板は区画貫通箇所を通して、前後1m管材の上に巻きその上に保温を行う。 ※ 75mm以下は鉄板巻き不要である。 ※ 保温材はポリスチレンフォーム保温筒でよい、ただし、貫通箇所はロックウール保温材又はモルタル結めを行う。 VP管75A以下は鋼管と同じ貫通部分にポリスチレンフォーム保温筒又はグラスウール保温筒を使用してはならない。 【5階～最上階1階4階まで 2時間耐火】 ※ 上記1時間耐火の管径より1ランク下げた管径を代入する。
材 料 名	規 格	備 考	
1 グラスウール保温筒	JIS A 9504	40K以上	
2 鉄 線	JIS G 3547	
3 合成樹脂製カパー		板厚 0.3mm以上	
材 料 名	規 格	備 考	
1 グラスウール保温筒	JIS A 9504	40K以上	
2 鉄 線	JIS G 3547	
3 ポリエチレンフィルム	JIS Z 1702	厚さ 0.05mm	
4 合成樹脂製カパー		厚さ 0.3mm以上	
呼び径	15	20	25	32	40	50	65	80	100	125	150	200	250	300	参 考 使 用 区 分	
I	R	20				25				40				ロックウール	給水管	
	G	20				25				40				グラスウール	排水管	
	P	20				25				40				ポリスチレンフォーム	
II	R	20				25				40				ロックウール	温水管	
	G	20				25				40				グラスウール	給湯管	
III	R	25	30		40				40				ロックウール	蒸気管	
	G	25	30		40				40				グラスウール	
IV	R	30				40				50				ロックウール	冷温水管	
	G	30				40				50				グラスウール	冷水管	
	P	30				40				50				ポリスチレンフォーム	冷媒管	
V	25														機器、排気筒、煙道、内貼	
VI	50	
VII	75	
VIII	50または25														ダクト	
	 <table border="1"> <thead> <tr> <th>材 料 名</th><th>規 格</th><th>備 考</th></tr> </thead> <tbody> <tr> <td>1 グラスウール保温筒</td><td>JIS A 9504</td><td>40K</td></tr> <tr> <td>2 鉄 線</td><td>JIS G 3547</td><td></td></tr> <tr> <td>3 原 紙</td><td></td><td>1m2 370g以上</td></tr> <tr> <td>4 アルミガラスクロス</td><td>JIS R 3414 FPI8A</td><td></td></tr> </tbody> </table> ※ 原紙＋アルミガラスクロスに替えアルミガラス化粧原紙を使用できる ※ 天井、PS内の場合は原紙を省略し、7L5K'ガラス化粧紙'ガラス保温筒＋7L5K'ガラス粘着テープ（幅50mm）とする。	材 料 名	規 格	備 考	1 グラスウール保温筒	JIS A 9504	40K	2 鉄 線	JIS G 3547		3 原 紙		1m2 370g以上	4 アルミガラスクロス	JIS R 3414 FPI8A		 <table border="1"> <thead> <tr> <th>材 料 名</th><th>規 格</th><th>備 考</th></tr> </thead> <tbody> <tr> <td>1 グラスウール保温筒</td><td>JIS A 9504</td><td>40K</td></tr> <tr> <td>2 鉄 線</td><td>JIS G 3547</td><td>線径 0.6mm</td></tr> <tr> <td>3 ポリエチレンフィルム</td><td>JIS Z 1702</td><td>厚さ 0.05mm</td></tr> <tr> <td>4 原 紙</td><td></td><td>1m2 370g以上</td></tr> <tr> <td>5 アルミガラスクロス</td><td>JIS R 3414 FPI8A</td><td></td></tr> </tbody> </table> ※ 給湯、温水、蒸気の場合はポリエチレンフィルムを省略する ※ 原紙＋アルミガラスクロスに替えアルミガラス化粧原紙を使用できる ※ 天井、PS内の場合は原紙を省略する ※ 給湯、温水、蒸気配管の天井、PS内はアルミガラス化粧グラスウール保温筒＋アルミガラスクロス粘着テープとする。	材 料 名	規 格	備 考	1 グラスウール保温筒	JIS A 9504	40K	2 鉄 線	JIS G 3547	線径 0.6mm	3 ポリエチレンフィルム	JIS Z 1702	厚さ 0.05mm	4 原 紙		1m2 370g以上	5 アルミガラスクロス	JIS R 3414 FPI8A		冷水・冷温水管の配管支持具 ハンガー型断熱支持具  ① 断熱支持具 ② グラスウール保温筒 ③ バンド ※ 台型断熱材の厚さはハンガー型と同じとする。 ※ 台型の場合は腰高品（既製品＋10mm）を使用する ※ ハンガー型は蝶番式又は提灯型を使用する。 <table border="1"> <thead> <tr> <th colspan="3">断熱支持具の厚さ（T）と長さ（L）</th></tr> <tr> <th>A</th><th>T</th><th>L</th></tr> </thead> <tbody> <tr> <td>15A～25A</td><td>20</td><td>50</td></tr> <tr> <td>32A～150A</td><td>30</td><td>50</td></tr> <tr> <td>200A</td><td>30</td><td>100</td></tr> <tr> <td>250A～300A</td><td>40</td><td>100</td></tr> </tbody> </table> 単位：mm	断熱支持具の厚さ（T）と長さ（L）			A	T	L	15A～25A	20	50	32A～150A	30	50	200A	30	100	250A～300A	40	100	《 冷水、冷温水管 》  VP管75A以下は鋼管と同じ貫通部分にポリスチレンフォーム保温筒又はグラスウール保温筒を使用してはならない。	
材 料 名	規 格	備 考	
1 グラスウール保温筒	JIS A 9504	40K	
2 鉄 線	JIS G 3547	
3 原 紙		1m2 370g以上	
4 アルミガラスクロス	JIS R 3414 FPI8A	
材 料 名	規 格	備 考	
1 グラスウール保温筒	JIS A 9504	40K	
2 鉄 線	JIS G 3547	線径 0.6mm	
3 ポリエチレンフィルム	JIS Z 1702	厚さ 0.05mm	
4 原 紙		1m2 370g以上	
5 アルミガラスクロス	JIS R 3414 FPI8A	
断熱支持具の厚さ（T）と長さ（L）	
A	T	L	
15A～25A	20	50	
32A～150A	30	50	
200A	30	100	
250A～300A	40	100	
	 <table border="1"> <thead> <tr> <th>材 料 名</th><th>規 格</th><th>備 考</th></tr> </thead> <tbody> <tr> <td>1 ポリスチレンフォーム保温筒</td><td>JIS A 9511</td><td>3号</td></tr> <tr> <td>2 粘着ビニールテープ</td><td>JIS Z 1525</td><td></td></tr></tbody></table>	材 料 名	規 格	備 考	1 ポリスチレンフォーム保温筒	JIS A 9511	3号	2 粘着ビニールテープ	JIS Z 1525	
材 料 名	規 格	備 考	
1 ポリスチレンフォーム保温筒	JIS A 9511	3号	
2 粘着ビニールテープ	JIS Z 1525	

新設、既設 空調機器表													
記 号	名 称	仕 様 / 形 式	電 源	消費電力 (定格)	数 量	備 考	記 号	名 称	仕 様 / 形 式	電 源	消費電力 (定格)	数 量	備 考
GHP S1	ガスヒートポンプ ビル用マルチ エアコン室外機 【本館棟1階系統】	形 式：ハイパワーにこマルチ：新設用／一般地向機種	単 相 200V	冷房 1.26kW 暖房 0.568kW	1組	YWZP560L1DB＋YWZP710L1DB 新設	GHP S2	ガスヒートポンプ ビル用マルチ エアコン室外機 【本館棟2階系統】	形 式：ハイパワーにこマルチ：新設用／一般地向機種	単 相 200V	冷房 1.26kW 暖房 0.568kW	1組	YWZP560L1DB＋YWZP710L1DB 新設
		20力相当＋25馬力相当 超小電力型GHP							20力相当＋25馬力相当 超小電力型GHP				
		【YWZP560L1D】 冷媒種類 R410A							【YWZP560L1D】 冷媒種類 R410A				
		能 力：冷房（定格） 56.0kw							能 力：冷房（定格） 56.0kw				
		能 力：暖房（定格） 63.0kw							能 力：暖房（定格） 63.0kw				
		ガ ス 種：LPG 燃料消費量 冷房（定格）41.9kw							ガ ス 種：LPG 燃料消費量 冷房（定格）41.9kw				
		燃料消費量 暖房（定格）39.7kw							燃料消費量 暖房（定格）39.7kw				
		配管関係 冷媒 φ15.9／φ28.6							配管関係 冷媒 φ15.9／φ28.6				
		燃料ガス管 R3／4							燃料ガス管 R3／4				
		付属品 分岐管・防雪ネット							付属品 分岐管・防雪ネット				
		既設基礎流用、あと施工アンカー（引張り試験共）、防振ゴム、転倒防止措置共							既設基礎流用、あと施工アンカー（引張り試験共）、防振ゴム、転倒防止措置共				
		【YWZP710L1DB】 冷媒種類 R410A							【YWZP710L1DB】 冷媒種類 R410A				
		能 力：冷房（定格） 71.0kw							能 力：冷房（定格） 71.0kw				
		能 力：暖房（定格） 80.0kw							能 力：暖房（定格） 80.0kw				
		ガ ス 種：LPG 燃料消費量 冷房（定格）53.6kw							ガ ス 種：LPG 燃料消費量 冷房（定格）53.6kw				
		燃料消費量 暖房（定格）52.0kw							燃料消費量 暖房（定格）52.0kw				
		配管関係 冷媒 φ19.1／φ31.8							配管関係 冷媒 φ19.1／φ31.8				
燃料ガス管 R3／4	燃料ガス管 R3／4												
付属品 分岐管・防雪ネット	付属品 分岐管・防雪ネット												
既設基礎流用、あと施工アンカー（引張り試験共）、防振ゴム、転倒防止措置共	既設基礎流用、あと施工アンカー（引張り試験共）、防振ゴム、転倒防止措置共												
GHP S1-1	ガスヒートポンプ ビル用マルチ エアコン室内機	形式：天井吊形	単 相 200V	冷房 0.112kw 暖房 0.112kw	5	YZHP71NA 新設 普通教室 校長室	GHP S2-1	ガスヒートポンプ ビル用マルチ エアコン室内機	形式：天井吊形	単 相 200V	冷房 0.112kw 暖房 0.112kw	10	YZHP71NA 新設 特別支援教室 普通教室 少人数教室
		能 力：冷房（定格） 7.1kw							能 力：冷房（定格） 7.1kw				
		能 力：暖房（定格） 8.0kw							能 力：暖房（定格） 8.0kw				
		エアークリスタル 防カビ樹脂ネット							エアークリスタル 防カビ樹脂ネット				
		配管 冷媒：φ9.5／φ15.9 ドレン：VP20							配管 冷媒：φ9.5／φ15.9 ドレン：VP20				
付属品 ワイヤレスリモコン・ドレンアップキット	付属品 ワイヤレスリモコン・ドレンアップキット												
GHP S1-2	ガスヒートポンプ ビル用マルチ エアコン室内機	形式：天井吊形	単 相 200V	冷房 0.238kw 暖房 0.238kw	3	YZHP112NA 新設 職員室	GHP S2-2	ガスヒートポンプ ビル用マルチ エアコン室内機	形式：天井吊形	単 相 200V	冷房 0.238kw 暖房 0.238kw	1	YZHP112NA 新設 かしの木2組
		能 力：冷房（定格） 11.2kw							能 力：冷房（定格） 11.2kw				
		能 力：暖房（定格） 12.5kw							能 力：暖房（定格） 12.5kw				
		エアークリスタル 防カビ樹脂ネット							エアークリスタル 防カビ樹脂ネット				
		配管 冷媒：φ9.5／φ15.9 ドレン：VP20							配管 冷媒：φ9.5／φ15.9 ドレン：VP20				
付属品 ワイヤレスリモコン・ドレンアップキット	付属品 ワイヤレスリモコン・ドレンアップキット												
GHP S1-3	ガスヒートポンプ ビル用マルチ エアコン室内機	形式：天井吊形	単 相 200V	冷房 0.219kw 暖房 0.219kw	4	YZHP90NA 新設 理科室 普通教室	GHP S2-3	ガスヒートポンプ ビル用マルチ エアコン室内機	形式：天井吊形	単 相 200V	冷房 0.219kw 暖房 0.219kw	4	YZHP90NA 新設 かしの木1組 家庭科室
		能 力：冷房（定格） 9.0kw							能 力：冷房（定格） 9.0kw				
		能 力：暖房（定格） 10.0kw							能 力：暖房（定格） 10.0kw				
		エアークリスタル 防カビ樹脂ネット							エアークリスタル 防カビ樹脂ネット				
		配管 冷媒：φ9.5／φ15.9 ドレン：VP20							配管 冷媒：φ9.5／φ15.9 ドレン：VP20				
付属品 ワイヤレスリモコン・ドレンアップキット	付属品 ワイヤレスリモコン・ドレンアップキット												
GHP S1-4	ガスヒートポンプ ビル用マルチ エアコン室内機	形式：天井吊形	単 相 200V	冷房 0.107kw 暖房 0.107kw	1	YZHP45NA 新設 配膳室	GHP S2-4						
		能 力：冷房（定格） 4.5kw											
		能 力：暖房（定格） 5.0kw											
		エアークリスタル 防カビ樹脂ネット											
		配管 冷媒：φ6.4／φ12.7 ドレン：VP20											
付属品 ワイヤレスリモコン・ドレンアップキット													
GHP S1-5	ガスヒートポンプ ビル用マルチ エアコン室内機	形式：天井吊形	単 相 200V	冷房 0.108kw 暖房 0.108kw	1	YZHP56NA 新設 印刷室	GHP S2-5						
		能 力：冷房（定格） 5.6kw											
		能 力：暖房（定格） 6.3kw											
		エアークリスタル 防カビ樹脂ネット											
		配管 冷媒：φ6.4／φ12.7 ドレン：VP20											
付属品 ワイヤレスリモコン・ドレンアップキット													
GHP S1-6	ガスヒートポンプ ビル用マルチ エアコン室内機	形式：天井吊形	単 相 200V	冷房 0.107kw 暖房 0.107kw	3	YZHP36NA 新設 放送室 たんばば ひまわりルーム							
		能 力：冷房（定格） 3.6kw											
		能 力：暖房（定格） 4.0kw											
		エアークリスタル 防カビ樹脂ネット											
		配管 冷媒：φ6.4／φ12.7 ドレン：VP20											
付属品 ワイヤレスリモコン・ドレンアップキット													

記 号	名 称	仕 様 / 形 式	電 源	消費電力 (定格)	数 量	備 考
GHP S3	ガスヒートポンプ ビル用マルチ エアコン室外機 【1階系統】	形 式：ハイパワーにこマルチ：新設用／一般地向機種	単 相 200V	冷房 0.494kW (1台当たり) 暖房 0.264kW (1台当たり)	1組	YZDP710J-PB42 既設のまま
		25馬力相当×2 超小電力型GHP				
		能 力：冷房（定格） 71.0kw／1台当たり				
		能 力：暖房（定格） 80.0kw／1台当たり				
		ガ ス 種： 燃料消費量 冷房（定格）54.4kw<52.9>kw				
		冷媒種類 R410A				
		配管関係 冷媒 φ19.1／φ31.8				
		燃料ガス管 R3／4				
		APF（EHP相当） 5.6				
		付属品 分岐管・防電フード（風向調整板）				
GHP S3-1	ガスヒートポンプ ビル用マルチ エアコン室内機	形式：天井吊形	単 相 200V	冷房 0.111kw 暖房 0.111kw	4	YZHP71M 既設のまま 保健室 図書室
		能 力：冷房（定格） 7.1kw				
		能 力：暖房（定格） 8.0kw				
		エアークリスタル 防カビ樹脂ネット				
		配管 冷媒：φ9.5／φ15.9 ドレン：VP20				
付属品 ワイヤードリモコン・ドレンアップキット						
GHP S3-2	ガスヒートポンプ ビル用マルチ エアコン室内機	形式：天井吊形	単 相 200V	冷房 0.237kw 暖房 0.237kw	6	YZHP112M 既設のまま 多目的スペース コンピューター室
		能 力：冷房（定格） 11.2kw				
		能 力：暖房（定格） 12.5kw				
		エアークリスタル 防カビ樹脂ネット				
		配管 冷媒：φ9.5／φ15.9 ドレン：VP20				
付属品 ワイヤードリモコン・ドレンアップキット						
GHP S3-3	ガスヒートポンプ ビル用マルチ エアコン室内機	形式：天井吊形	単 相 200V	冷房 0.218kw 暖房 0.218kw	6	YZHP90M 既設のまま 図工室 音楽室
		能 力：冷房（定格） 9.0kw				
		能 力：暖房（定格） 10.0kw				
		エアークリスタル 防カビ樹脂ネット				
		配管 冷媒：φ9.5／φ15.9 ドレン：VP20				
付属品 ワイヤードリモコン・ドレンアップキット						
GHP MC MC	集中管理 コントローラー	集中管理コントローラー：一括ON/OFF制御コントローラー （品番：LS302C1）：1台	単 相 100V		1 2	LS302C1：1台＋LF301B1：2台 新設 職員室
		16グループON/OFF制御コントローラー（品番：LF301B1）：2台				

GHP-S1:系統

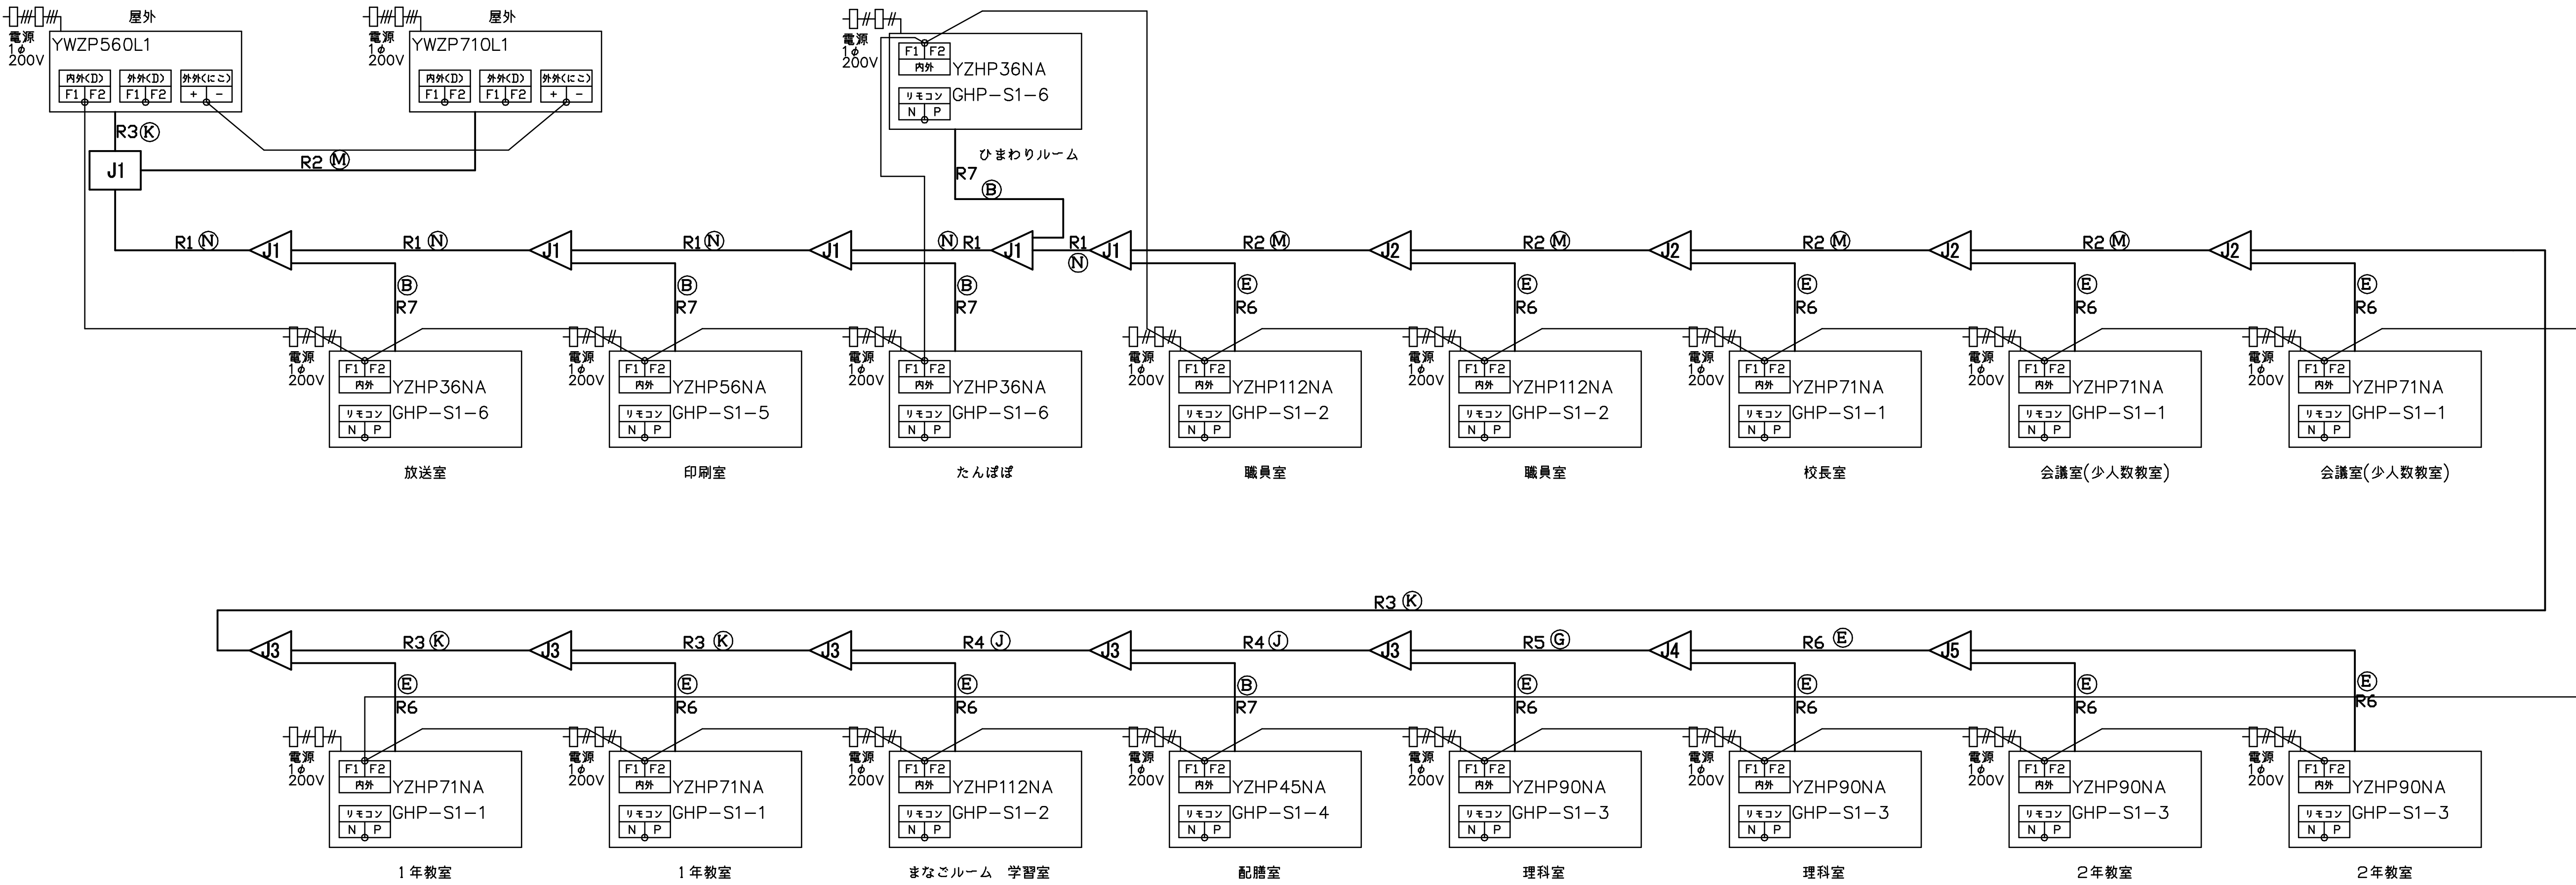


冷媒配管サイズ (液管×ガス管)			
Ⓐ	φ6.4 X φ9.5	Ⓗ	φ9.5 X φ25.4
Ⓑ _{R7}	φ6.4 X φ12.7	①	φ12.7 X φ25.4
Ⓒ	φ6.4 X φ15.9	Ⓙ _{R4}	φ12.7 X φ28.6
Ⓓ	φ9.5 X φ12.7	Ⓚ _{R3}	φ15.9 X φ28.6
Ⓔ _{R6}	φ9.5 X φ15.9	Ⓛ	φ15.9 X φ31.8
Ⓕ _F	φ9.5 X φ19.1	Ⓜ _{R2}	φ19.1 X φ31.8
Ⓖ _{R5}	φ9.5 X φ22.2	Ⓝ _{R1}	φ19.1 X φ38.1

注記：集中リモコン及び二次側送り配線工事は全て機械設備工事とし、冷媒配管共巻きとする。

分岐管	型式	個数
J1	RBPP218Y	5
J2	RBPP104Y	4
J3	RBPP72Y	5
J4	RBPP33Y	1
J5	RBPP22Y	1


GHP-S2: 系統

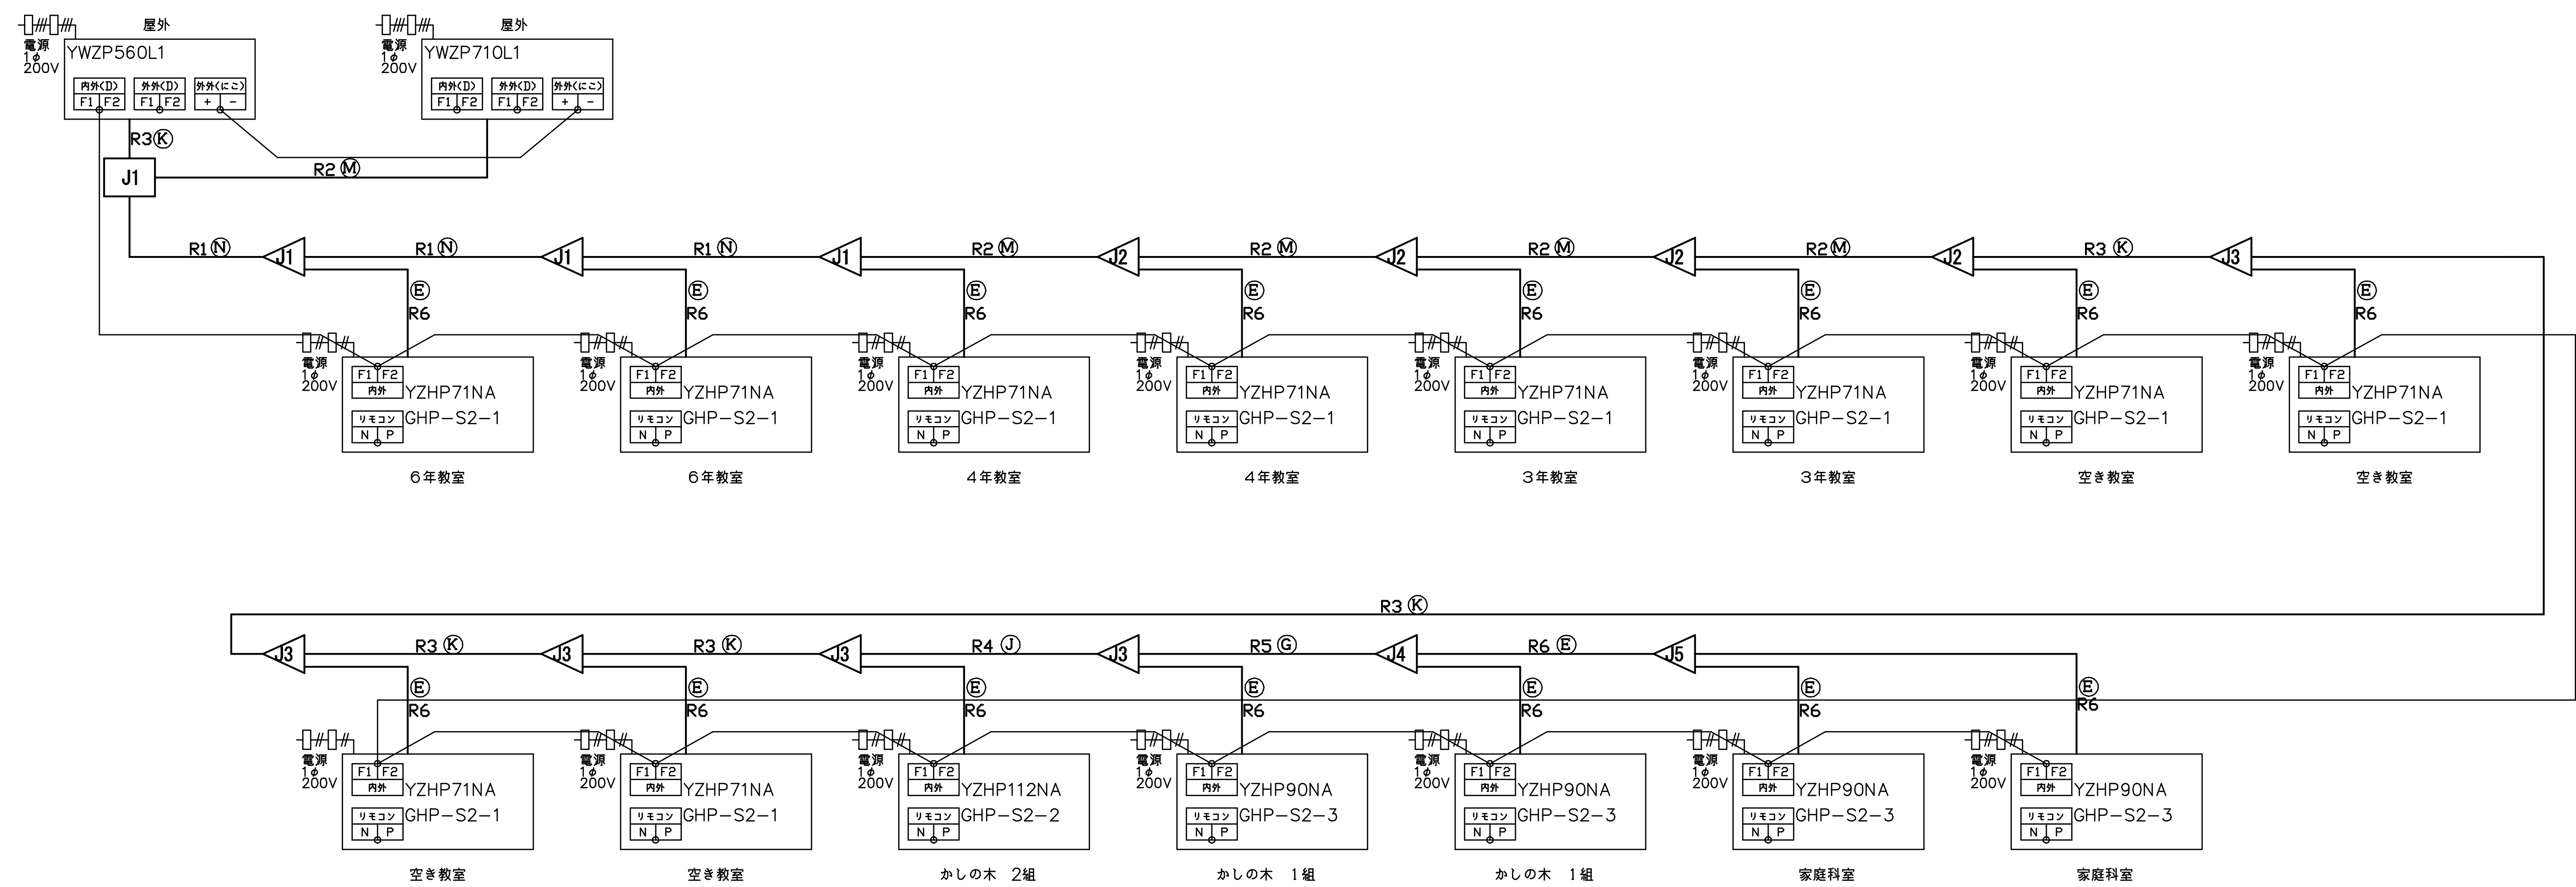

冷媒配管サイズ (液管×ガス管)			
①	φ6.4 X φ9.5	②	φ9.5 X φ25.4
③ R7	φ6.4 X φ12.7	④	φ12.7 X φ25.4
⑤	φ6.4 X φ15.9	⑥ R4	φ12.7 X φ28.6
⑦	φ9.5 X φ12.7	⑧ R3	φ15.9 X φ28.6
⑨ R6	φ9.5 X φ15.9	⑩	φ15.9 X φ31.8
⑪	φ9.5 X φ19.1	⑫ R2	φ19.1 X φ31.8
⑬ R5	φ9.5 X φ22.2	⑭ R1	φ19.1 X φ38.1

注記：集中リモコン及び二次側張り配線工事は全て機械設備工事とし、冷媒配管共巻きとする。

分岐管	型式	個数
J1	RBPP218Y	4
J2	RBPP104Y	4
J3	RBPP72Y	5
J4	RBPP33Y	1
J5	RBPP22Y	1

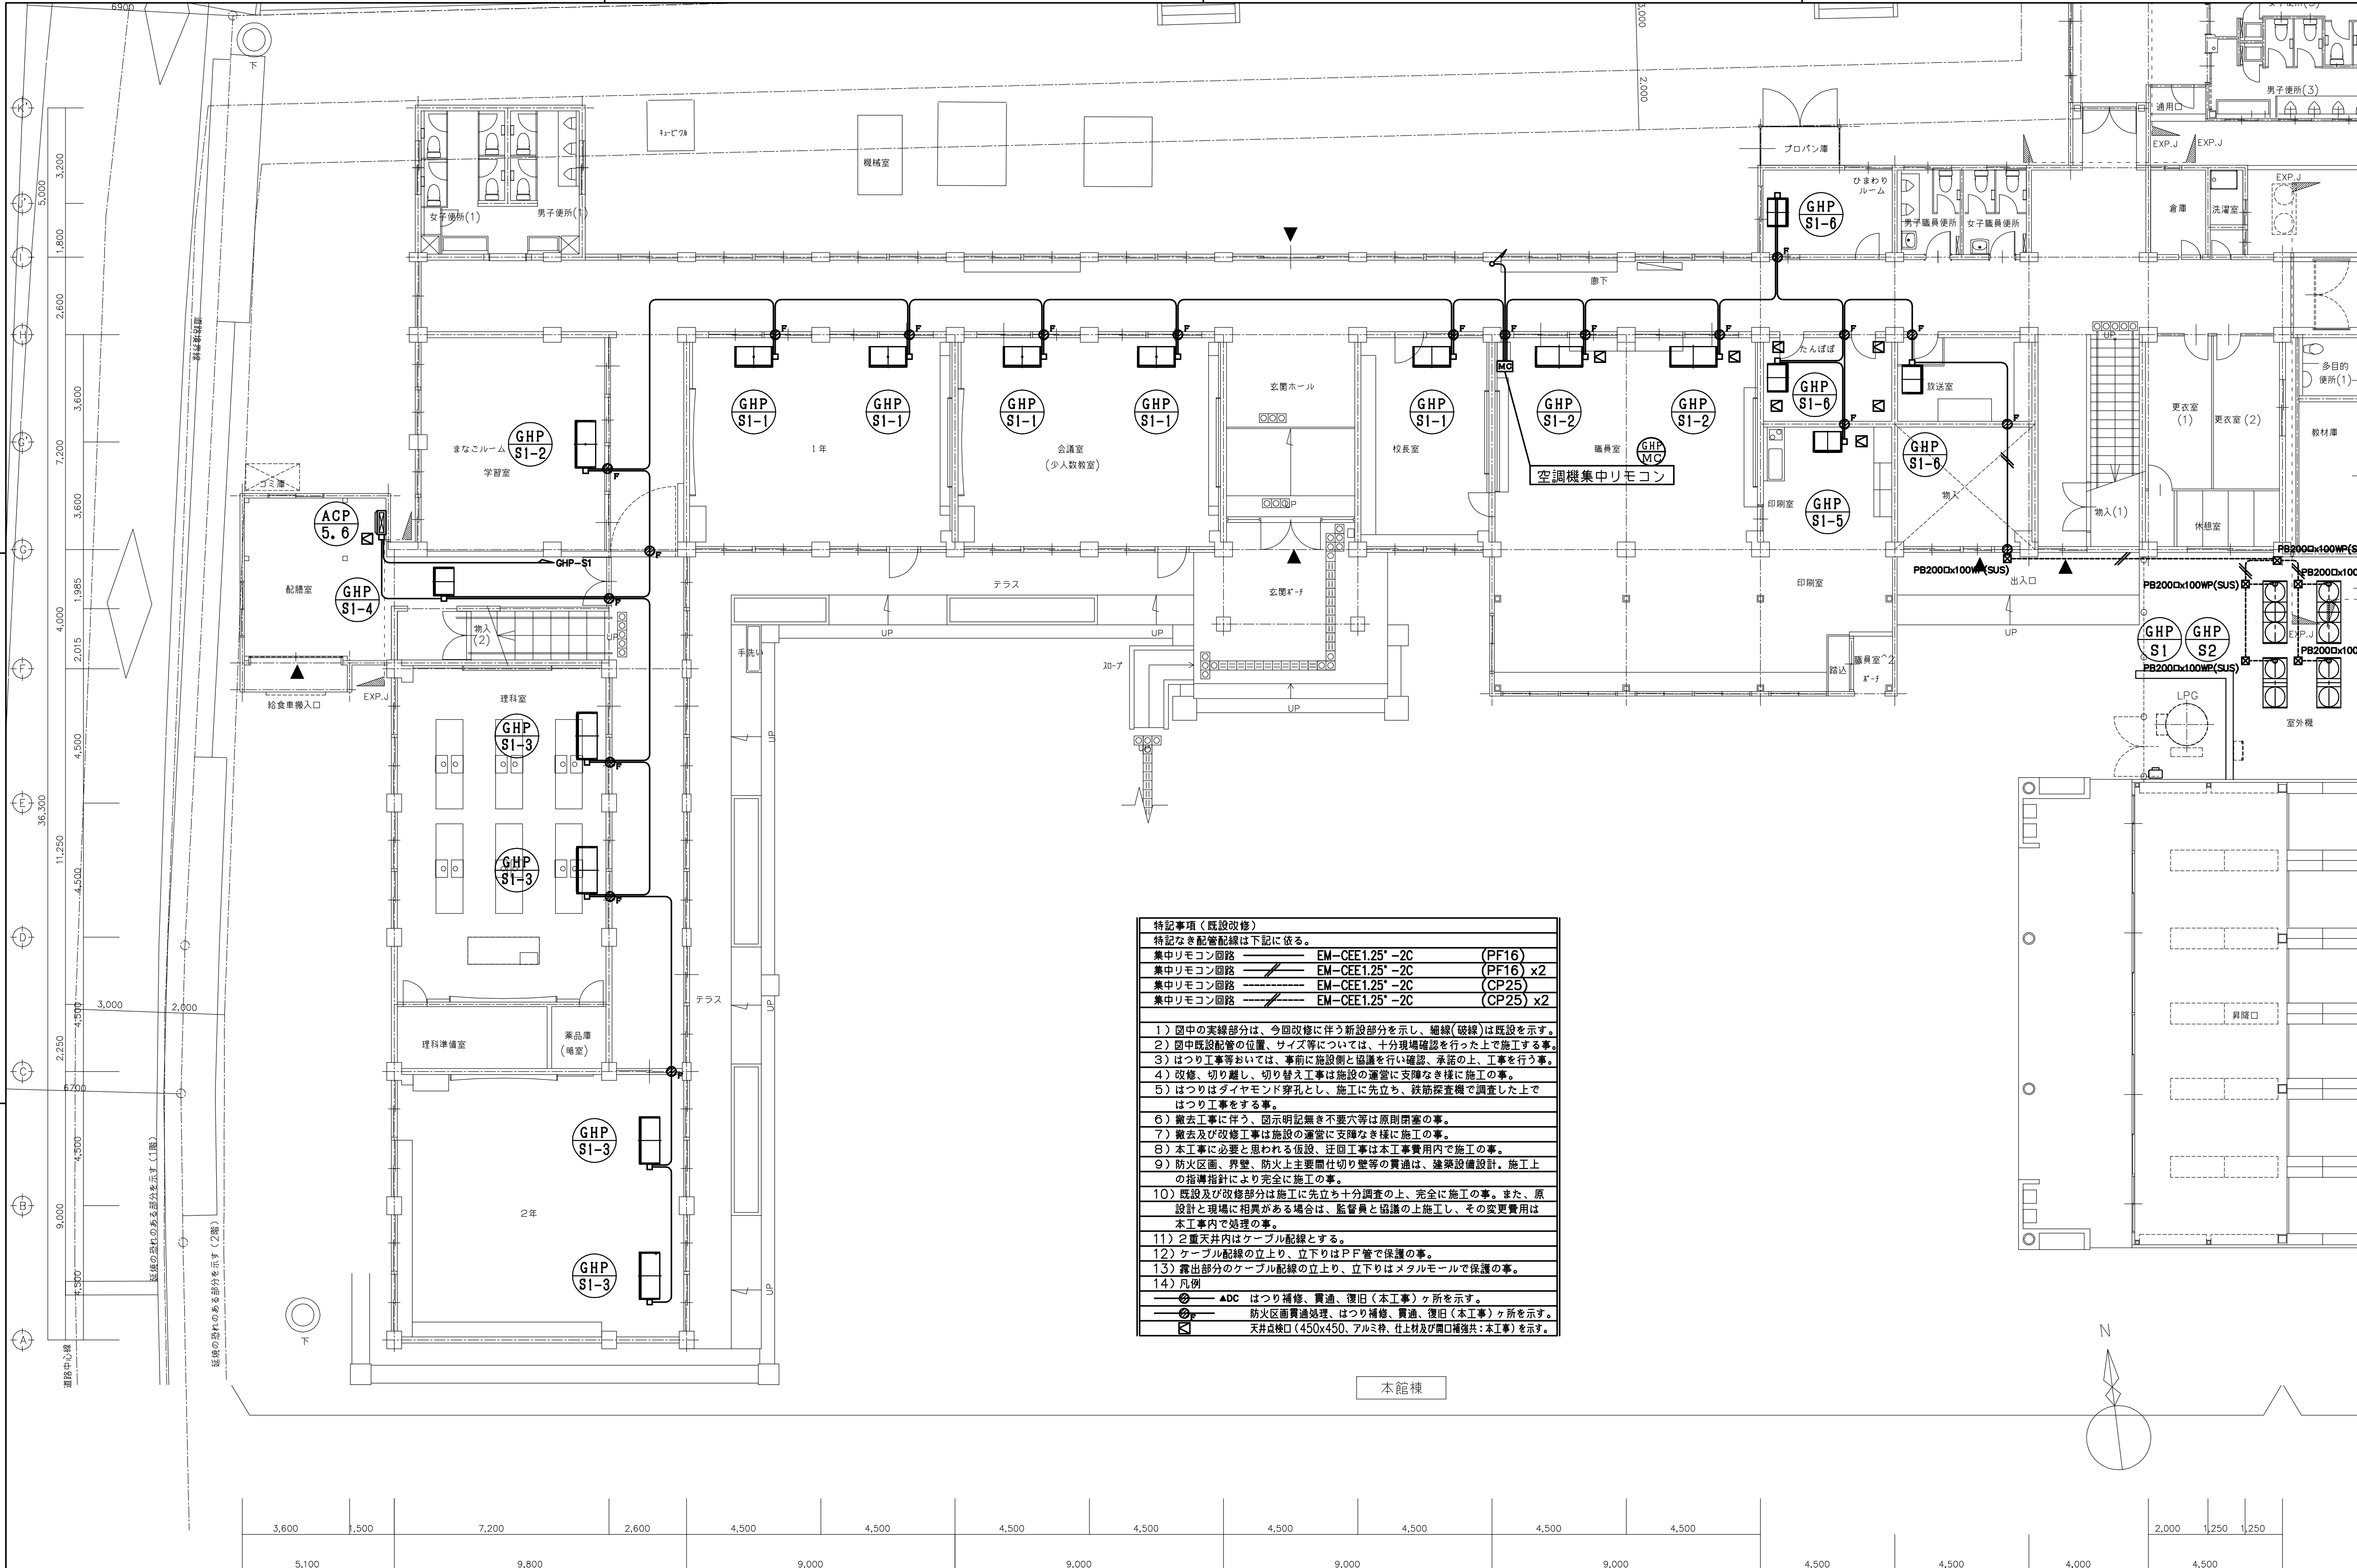


特記事項（既設改修）		
特記なき配管配線は下記に依る。		
集中リモコン回路	EM-CEE1.25*~2C	(PF16)
集中リモコン回路	EM-CEE1.25*~2C	(PF16) x2
集中リモコン回路	EM-CEE1.25*~2C	(CP25)
集中リモコン回路	EM-CEE1.25*~2C	(CP25) x2
1) 図中の実線部分は、今回改修に伴う新設部分を示し、細線(破線)は既設を示す。		
2) 図中既設配管の位置、サイズ等については、十分現場確認を行った上で施工する事。		
3) はつり工事等においては、事前に施設側と協議を行い確認、承諾の上、工事を行う事。		
4) 改修、切り離し、切り替え工事は施設の運営に支障なき様に施工の事。		
5) はつりはダイヤモンド穿孔とし、施工に先立ち、鉄筋検査機で調査した上で はつり工事をする事。		
6) 撤去工事に伴う、図示明記無き不要穴等は原則閉塞の事。		
7) 撤去及び改修工事は施設の運営に支障なき様に施工の事。		
8) 本工事に必要と思われる仮設、迂回工事は本工事費用内で施工の事。		
9) 防火区画、界壁、防火上主要部仕切り壁等の貫通は、建築設備設計、施工上の指導指針により完全に施工の事。		
10) 既設及び改修部分は施工に先立ち十分調査の上、完全に施工の事。また、原設計と現場に相異がある場合は、監督員と協議の上施工し、その変更費用は本工事内で処理の事。		
11) 2重天井内はケーブル配線とする。		
12) ケーブル配線の立上り、立下りはP.F管で保護の事。		
13) 露出部分のケーブル配線の立上り、立下りはメタルモールで保護の事。		
14) 凡例		
ADC	はつり補修、貫通、復旧（本工事）ヶ所を示す。	
	防火区画貫通処理、はつり補修、貫通、復旧（本工事）ヶ所を示す。	
	天井吊り口（450x450、アルミ枠、仕上材及び開口補強材：本工事）を示す。	

既設改修
本館棟 1階平面図 1/100

新設 機器リスト 浅井小学校

図面記号	名 称	仕 様	電気容量	数量	備 考
FE24-1	換 気 扇	型式 窓枠取付格子型（シックハウス対応型） 化粧枠アタッチメント共	1 ϕ 100V 48 W	13	EX-30SC4 三菱同等品
		羽根径 ϕ 300 mm 風量 1190(620) m³/h 電気式シャッター			新設
		防虫網付ステンレス製ウェザーカバー（指定色塗装） コントロールスイッチ（24時間換気専用）共			
		注記：（ ）はシックハウス用及び無窓用換気風量を示す。			
FE24-2	換 気 扇	型式 窓枠取付格子型（シックハウス対応型） 化粧枠アタッチメント共	1 ϕ 100V 38 W	2	EX-25SC4 三菱同等品
		羽根径 ϕ 250 mm 風量 860(445) m³/h 電気式シャッター			新設
		防虫網付ステンレス製ウェザーカバー（指定色塗装） コントロールスイッチ（24時間換気専用）共			
		注記：（ ）はシックハウス用及び無窓用換気風量を示す。			
F24-1	天 井 扇	型式 低騒音。インテリア格子タイプ型（シックハウス対応型）	1 ϕ 100V 21 W	4	VD-18ZVX6-C 三菱同等品
		ダクト径 ϕ 150 mm 風量 300(50) m³/h 静圧 0 Pa			新設
		防虫網付ステンレス製深型フード（指定色塗装） コントロールスイッチ（24時間換気専用）共			
		注記：（ ）はシックハウス用及び無窓用換気風量を示す。			
F24-2	天 井 扇	型式 低騒音。インテリア格子タイプ型（シックハウス対応型）	1 ϕ 100V 20 W	1	VD-15ZVX6-C 三菱同等品
		ダクト径 ϕ 100 mm 風量 160(50) m³/h 静圧 0 Pa			新設
		防虫網付ステンレス製深型フード（指定色塗装） コントロールスイッチ（24時間換気専用）共			
		注記：（ ）はシックハウス用及び無窓用換気風量を示す。			
FE-1	換 気 扇	型式 窓枠取付格子型 化粧枠アタッチメント共	1 ϕ 100V 48 W	3	EX-30SC4-S 三菱同等品
		羽根径 ϕ 300 mm 風量 1190 m³/h 電気式シャッター			新設
		防虫網付ステンレス製ウェザーカバー（指定色塗装）			
FE-3	換 気 扇	型式 窓枠取付格子型 化粧枠アタッチメント共	1 ϕ 100V 18 W	1	EX-20SC4-S 三菱同等品
		羽根径 ϕ 200 mm 風量 540 m³/h 電気式シャッター			新設
		防虫網付ステンレス製ウェザーカバー（指定色塗装）			
F-1	天 井 扇	型式 低騒音。インテリア格子タイプ型	1 ϕ 100V 28.5 W	1	VD-18ZX13-C 三菱同等品
		ダクト径 ϕ 150 mm 風量 280 m³/h 静圧 0 Pa			新設
		防虫網付ステンレス製深型フード（指定色塗装）			
F-2	天 井 扇	型式 低騒音。インテリア格子タイプ型	1 ϕ 100V 14 W	2	VD-15ZX13-C 三菱同等品
		ダクト径 ϕ 100 mm 風量 155 m³/h 静圧 0 Pa			新設
		防虫網付ステンレス製深型フード（指定色塗装）			
CF-1	サ イ ク ル 扇	型式 壁掛型サイクル扇、引きひもタイプ	1 ϕ 100V 35 W	29	K30-YQ(W) 三菱同等品
		羽根径 ϕ300 mm 風量 2850 m³/h 最大風速 3.6 m/S			新設
		引きひも共			
OAG-1	給 気 グ リ ル	型式 プラスチック製角型給排気グリル（壁・天井取付タイプ）フィルター付		2	AT-100QKKN3 メルコエアテック同等品
		ダクト径 ϕ 100 mm 排気局部抵抗係数 3.32 給気局部抵抗係数 3.72			新設
		グリル寸法 170 x 170 風量調整機構付 防虫網付ステンレス製深型フード（指定色塗装）			
OAG-2	給 気 グ リ ル	型式 プラスチック製角型給排気グリル（壁・天井取付タイプ）フィルター付		4	AT-150QKKN3 メルコエアテック同等品
		ダクト径 ϕ 150 mm 排気局部抵抗係数 4.32 給気局部抵抗係数 4.79			新設
		グリル寸法 225 x 225 風量調整機構付 防虫網付ステンレス製深型フード（指定色塗装）			
OAG-3	給 気 グ リ ル	型式 プラスチック製角型給排気グリル（壁・天井取付タイプ）フィルター付		3	AT-200QKKN3 メルコエアテック同等品
		ダクト径 ϕ 200 mm 排気局部抵抗係数 5.42 給気局部抵抗係数 5.24			新設
		グリル寸法 285 x 285 風量調整機構付			
		防虫網付ステンレス製深型フード（指定色塗装）			
		注記：数量及び台数については、平面図より拾い出す事。			

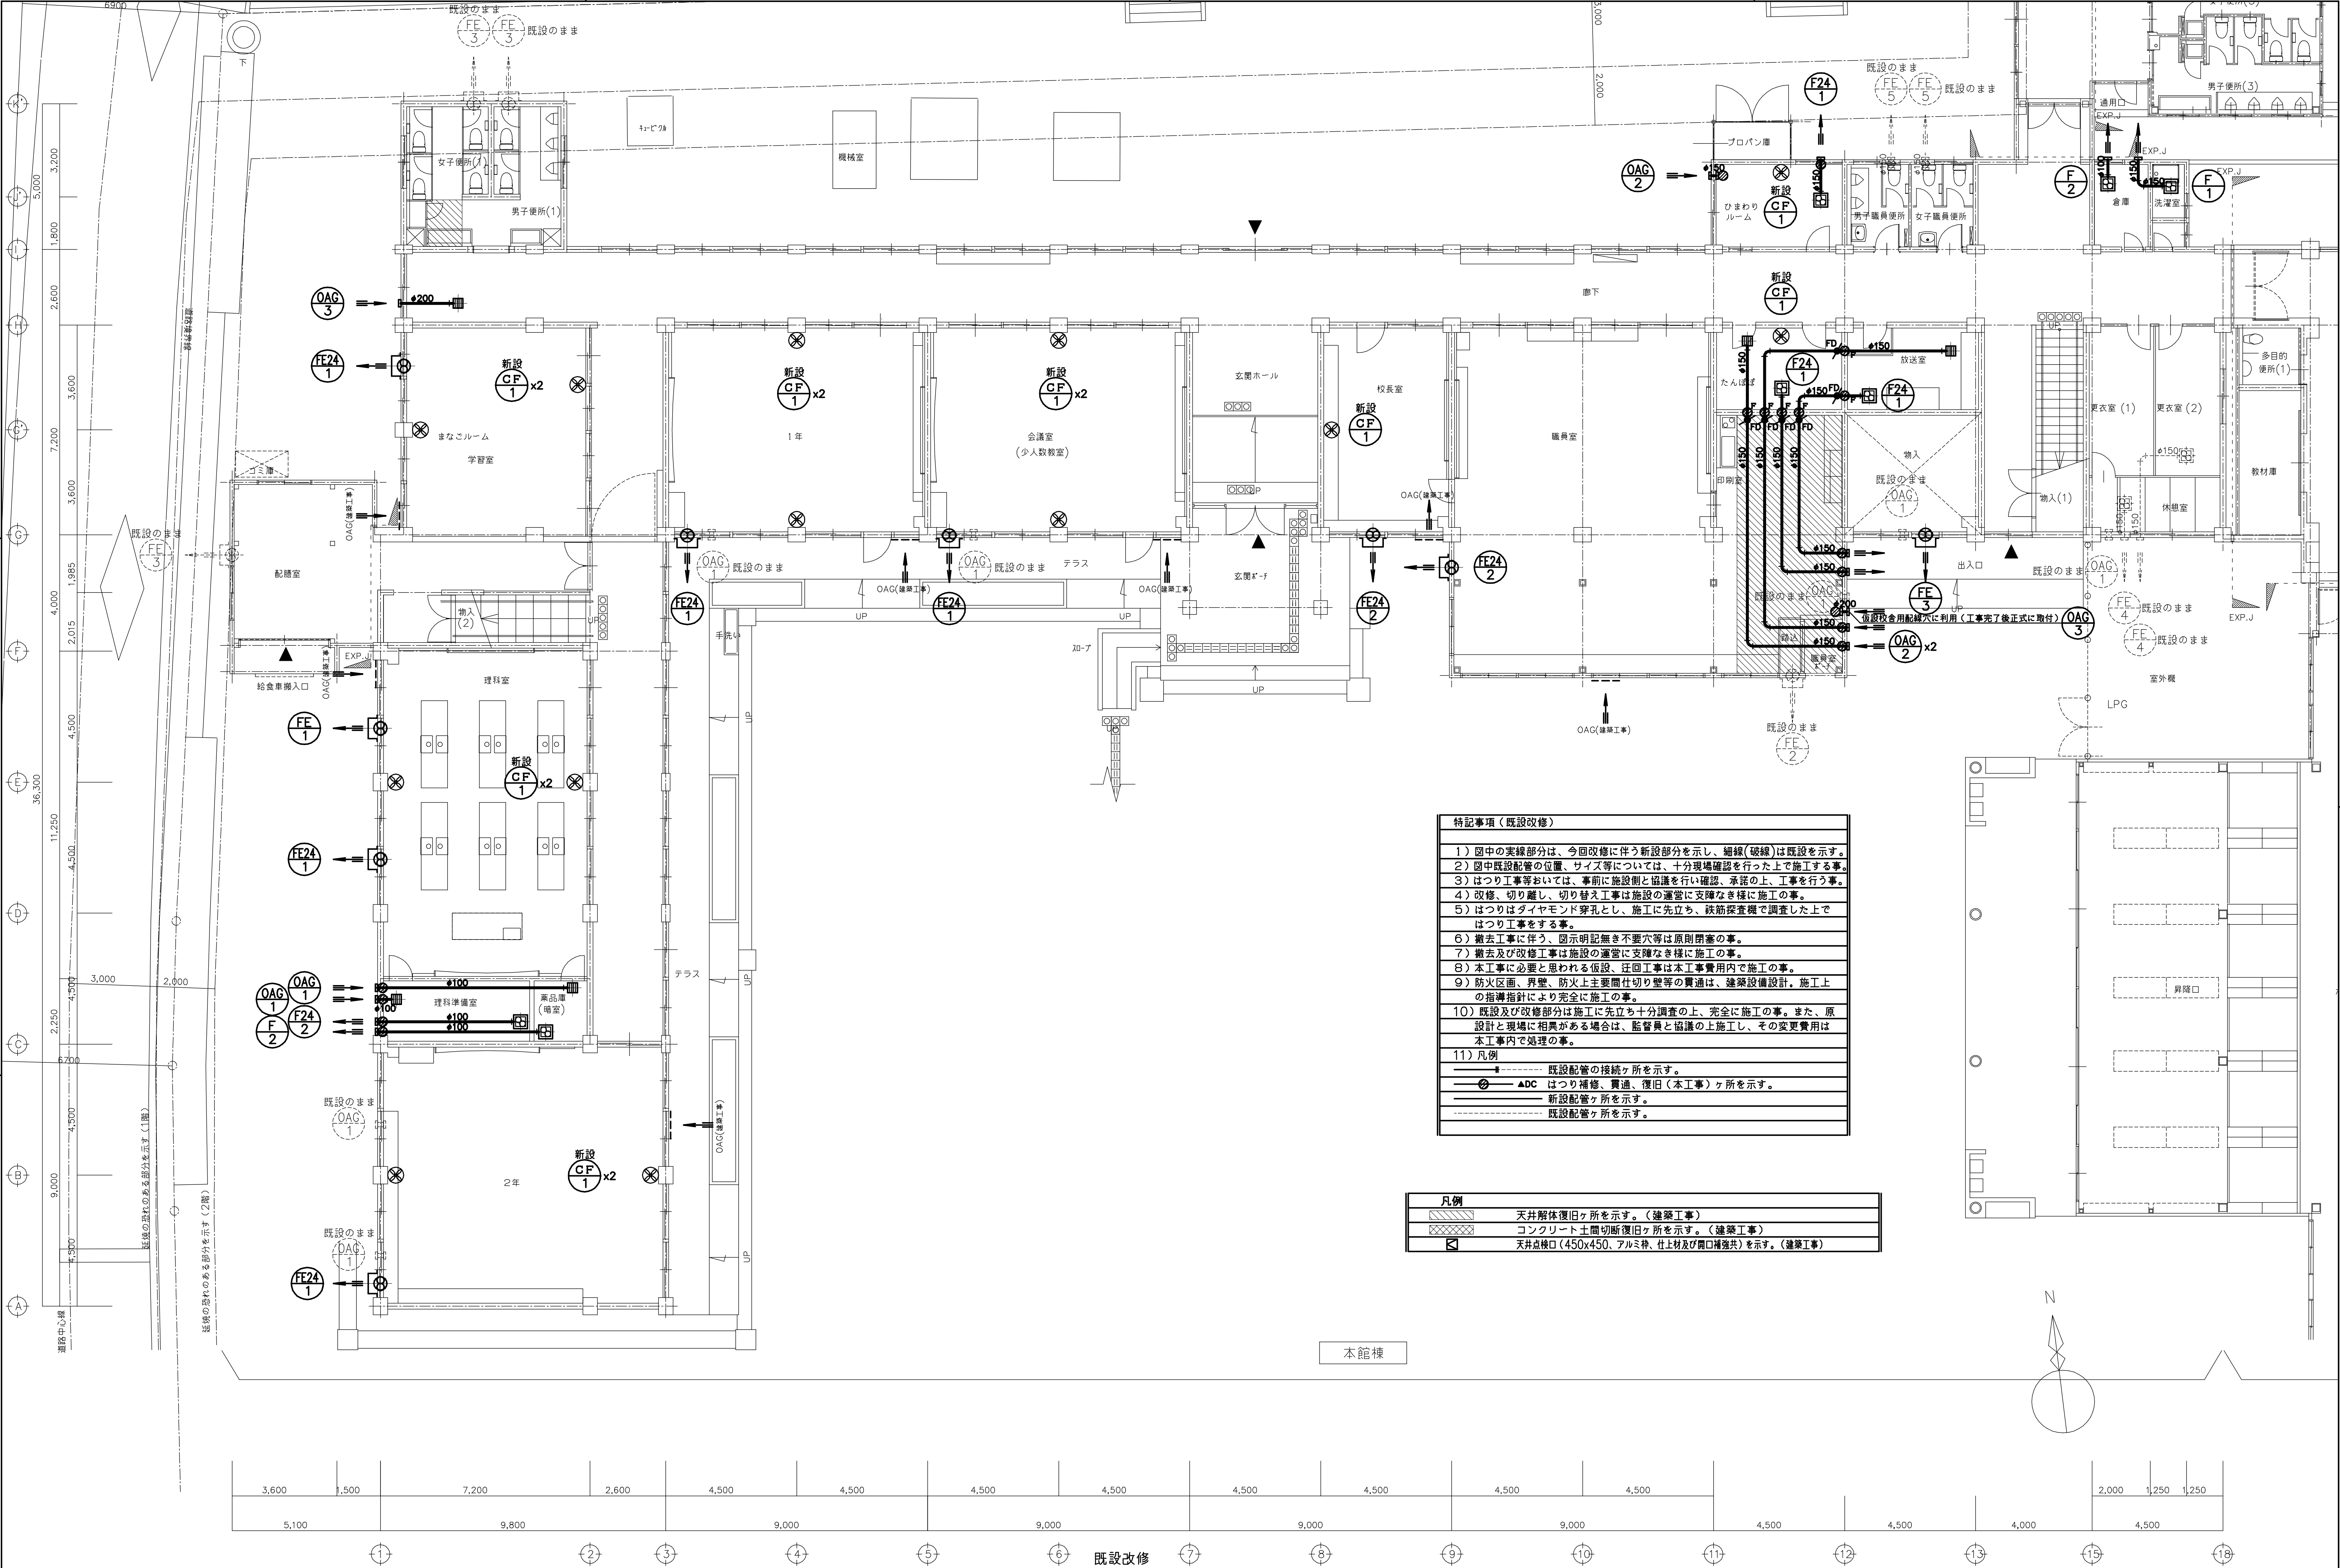

特記事項（既設改修）	
1）	図中の実線部分は、今回改修に伴う新設部分を示し、細線（破線）は既設を示す。
2）	図中既設配管の位置、サイズ等については、十分現場確認を行った上で施工する事。
3）	はつり工事等においては、事前に施設側と協議を行い確認、承諾の上、工事を行う事。
4）	改修、切り離し、切り替え工事は施設の運営に支障なき様に施工の事。
5）	はつりはダイヤモンド穿孔とし、施工に先立ち、鉄筋探索機で調査した上で はつり工事をする事。
6）	撤去工事に伴う、図示明記無き不要穴等は原則閉塞の事。
7）	撤去及び改修工事は施設の運営に支障なき様に施工の事。
8）	本工事に必要と思われる仮設、迂回工事は本工事費用内で施工の事。
9）	防火区画、昇壁、防火上主要箇仕切り壁等の貫通は、建築設備設計、施工上の指導指針により完全に施工の事。
10）	既設及び改修部分は施工に先立ち十分調査の上、完全に施工の事。また、原設計と現場に相異がある場合は、監督員と協議の上施工し、その変更費用は本工事内で処理の事。
11）	凡例
	既設配管の接続ヶ所を示す。
	はつり補修、貫通、復旧（本工事）ヶ所を示す。
	新設配管ヶ所を示す。
	既設配管ヶ所を示す。

凡例	
	天井解体復旧ヶ所を示す。（建築工事）
	コンクリート土間切断復旧ヶ所を示す。（建築工事）
	天井点検口（450x450、アルミ枠、仕上材及び開口補強具）を示す。（建築工事）

既設改修
本館棟 1階平面図 1/100