



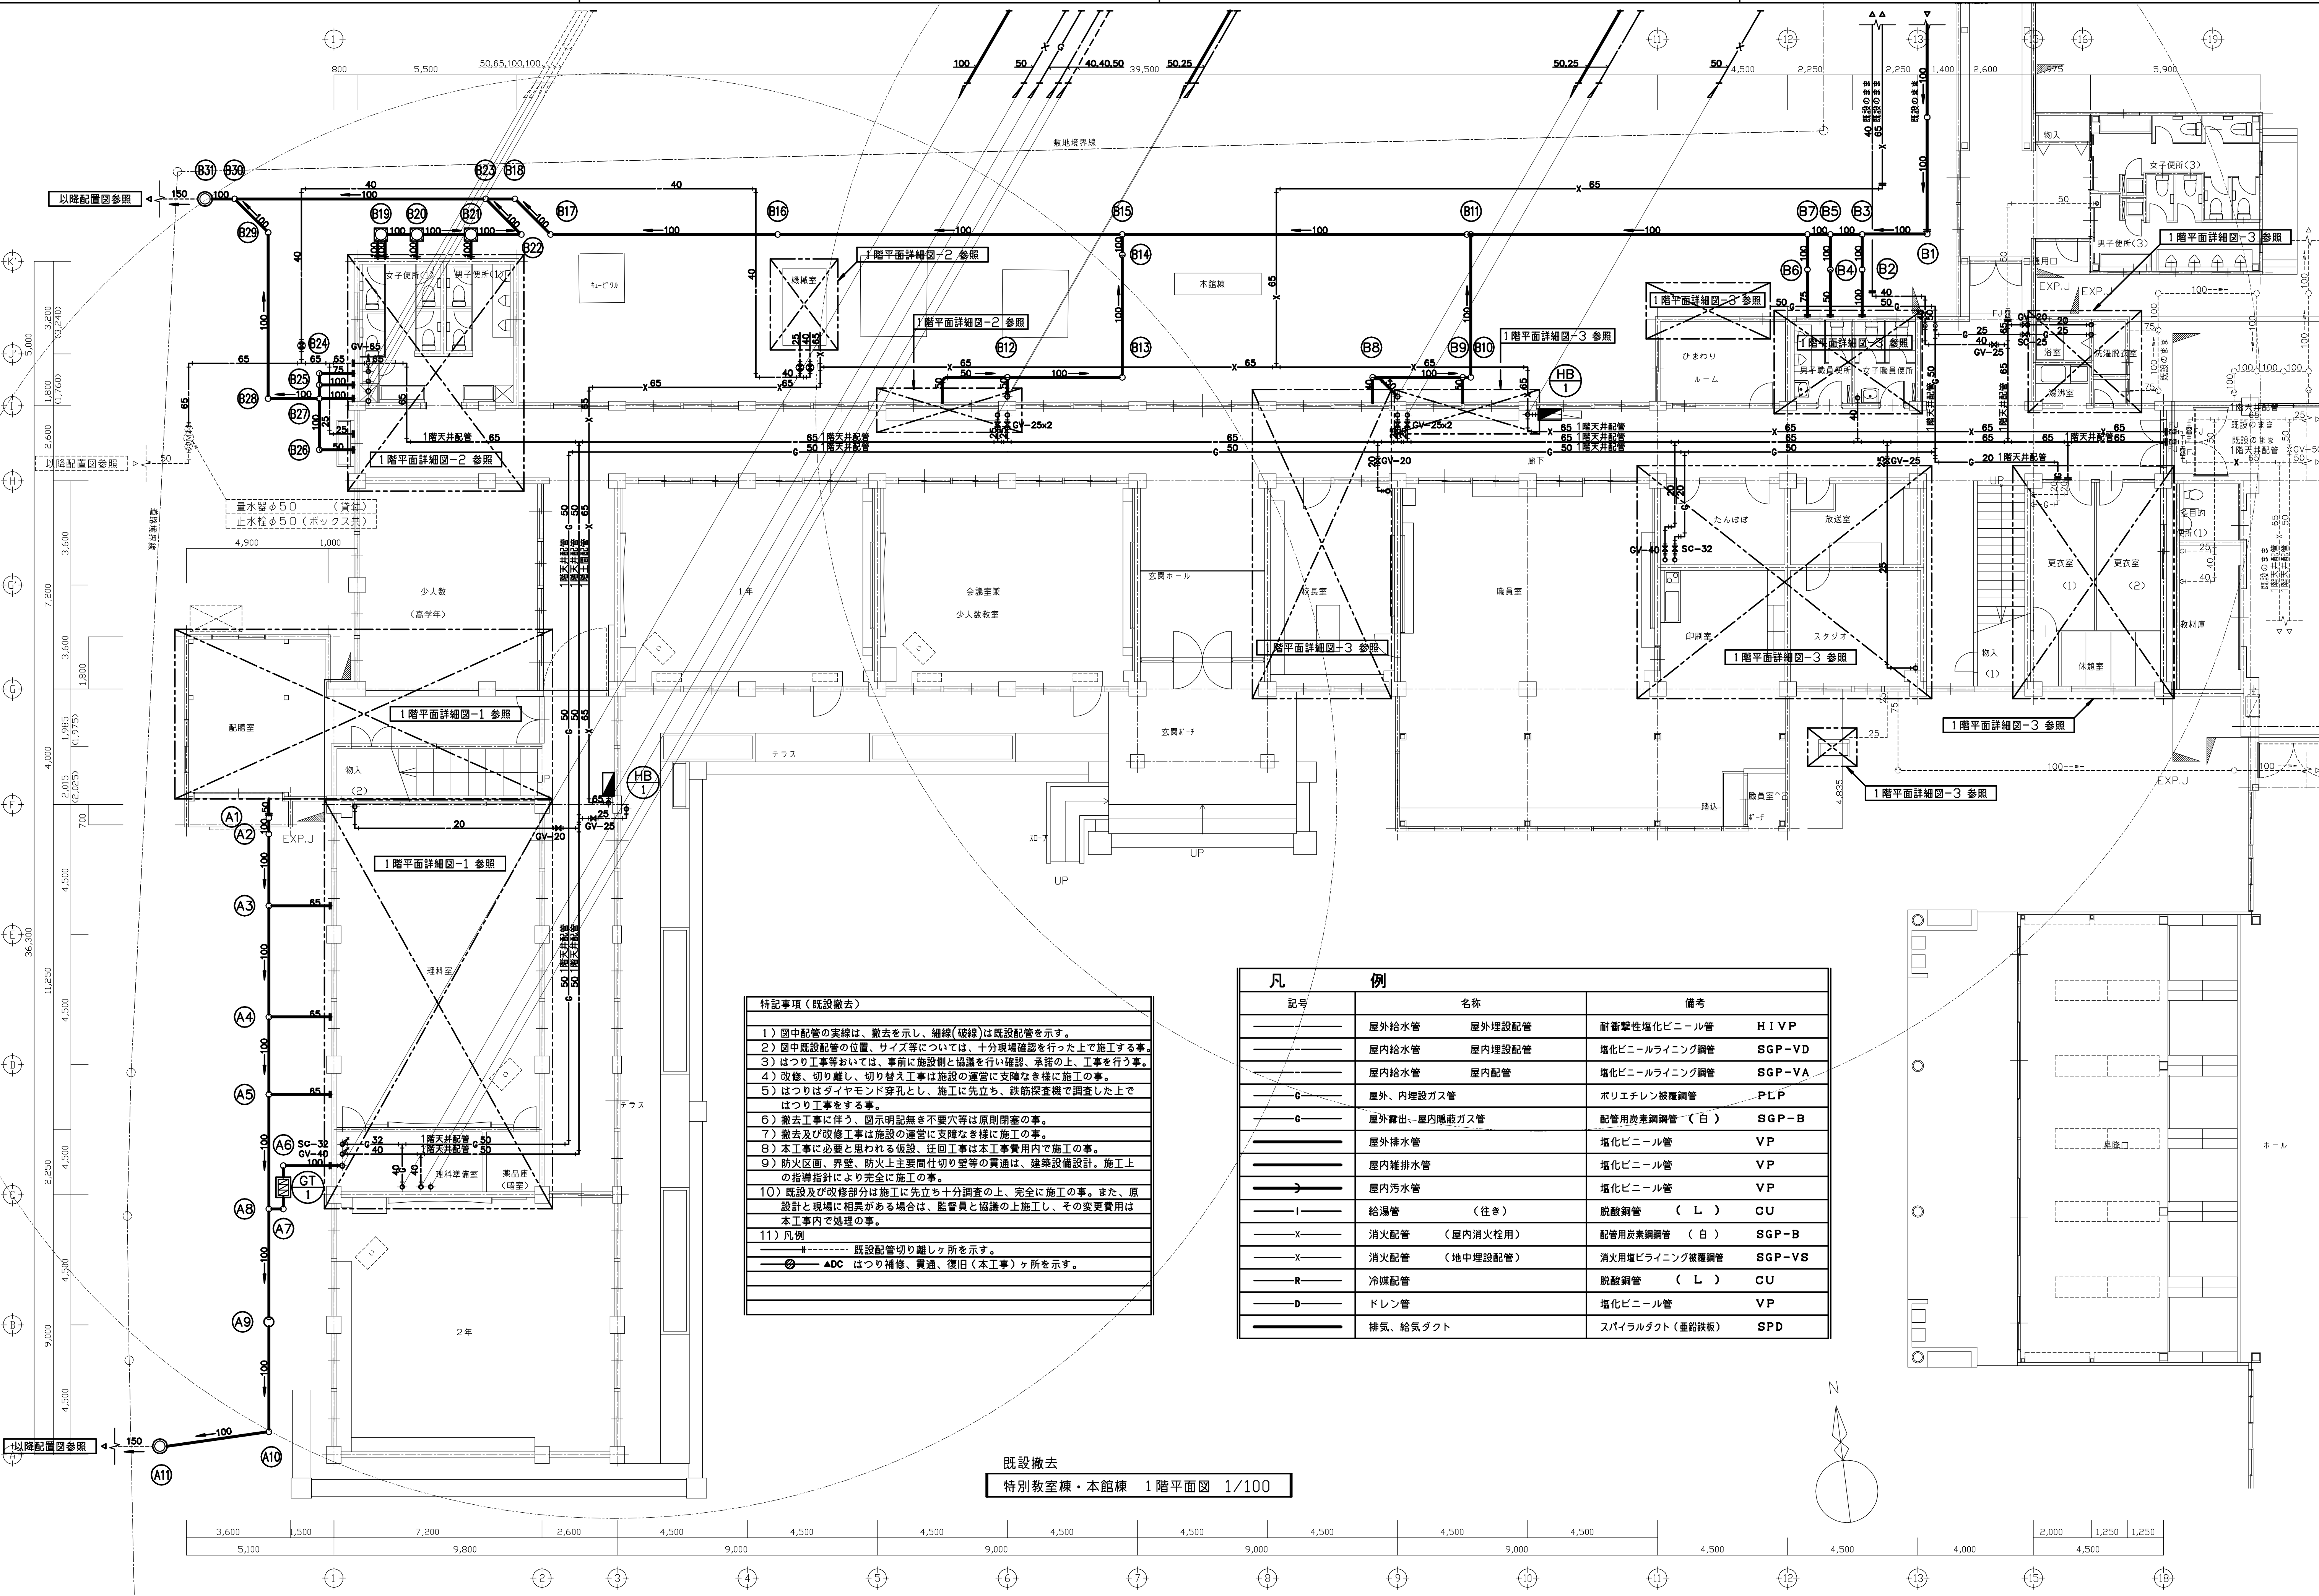

- 特記事項（既設撤去）
- 1) 図中配管の実線は、撤去を示し、細線(破線)は既設配管を示す。
 - 2) 図中既設配管の位置、サイズ等については、十分現場確認を行った上で施工する事。
 - 3) はつり工事等においては、事前に施設側と協議を行い確認、承諾の上、工事を行う事。
 - 4) 改修、切り離し、切り替え工事は施設の運営に支障なき様に施工の事。
 - 5) はつりはダイヤモンド穿孔とし、施工に先立ち、鉄筋探査機で調査した上ではつり工事をする事。
 - 6) 撤去工事に伴う、図示明記無き不要穴等は原則閉塞の事。
 - 7) 撤去及び改修工事は施設の運営に支障なき様に施工の事。
 - 8) 本工事に必要と思われる仮設、迂回工事は本工事費用内で施工の事。
 - 9) 防火区画、界壁、防火上主要間仕切り壁等の貫通は、建築設備設計、施工上の指導指針により完全に施工の事。
 - 10) 既設及び改修部分は施工に先立ち十分調査の上、完全に施工の事。また、原設計と現場に相異がある場合は、監督員と協議の上施工し、その変更費用は本工事内で処理の事。
 - 11) 凡例
- 既設配管切り離しヶ所を示す。
 - ⊙ ADC はつり補修、貫通、復旧（本工事）ヶ所を示す。


凡	例	名称	備考
記号			
—	屋外給水管	屋外埋設配管	耐衝撃性塩化ビニール管 H I V P
—	屋内給水管	屋内埋設配管	塩化ビニールライニング鋼管 S G P - V D
—	屋外給水管	屋内配管	塩化ビニールライニング鋼管 S G P - V A
— G —	屋外、内埋設ガス管		ポリエチレン被覆鋼管 P L P
— G —	屋外露出、屋内隠蔽ガス管		配管用炭素鋼管（白） S G P - B
—	屋外排水管		塩化ビニール管 V P
—	屋内排水管		塩化ビニール管 V P
—	屋内汚水管		塩化ビニール管 V P
— I —	給湯管	（ 住 ぎ ）	脱酸鋼管 （ L ） C U
— X —	消火配管	（ 屋 内 消 火 栓 用 ）	配管用炭素鋼管 （ 白 ） S G P - B
— X —	消火配管	（ 地 中 埋 設 配 管 ）	消火用塩ビライニング被覆鋼管 S G P - V S
— R —	冷媒配管		脱酸鋼管 （ L ） C U
— D —	ドレン管		塩化ビニール管 V P
—	排気、給気ダクト		スパイラルダクト（亜鉛鉄板） S P D

既設撤去
特別教室棟・本館棟 1階平面図 1/100

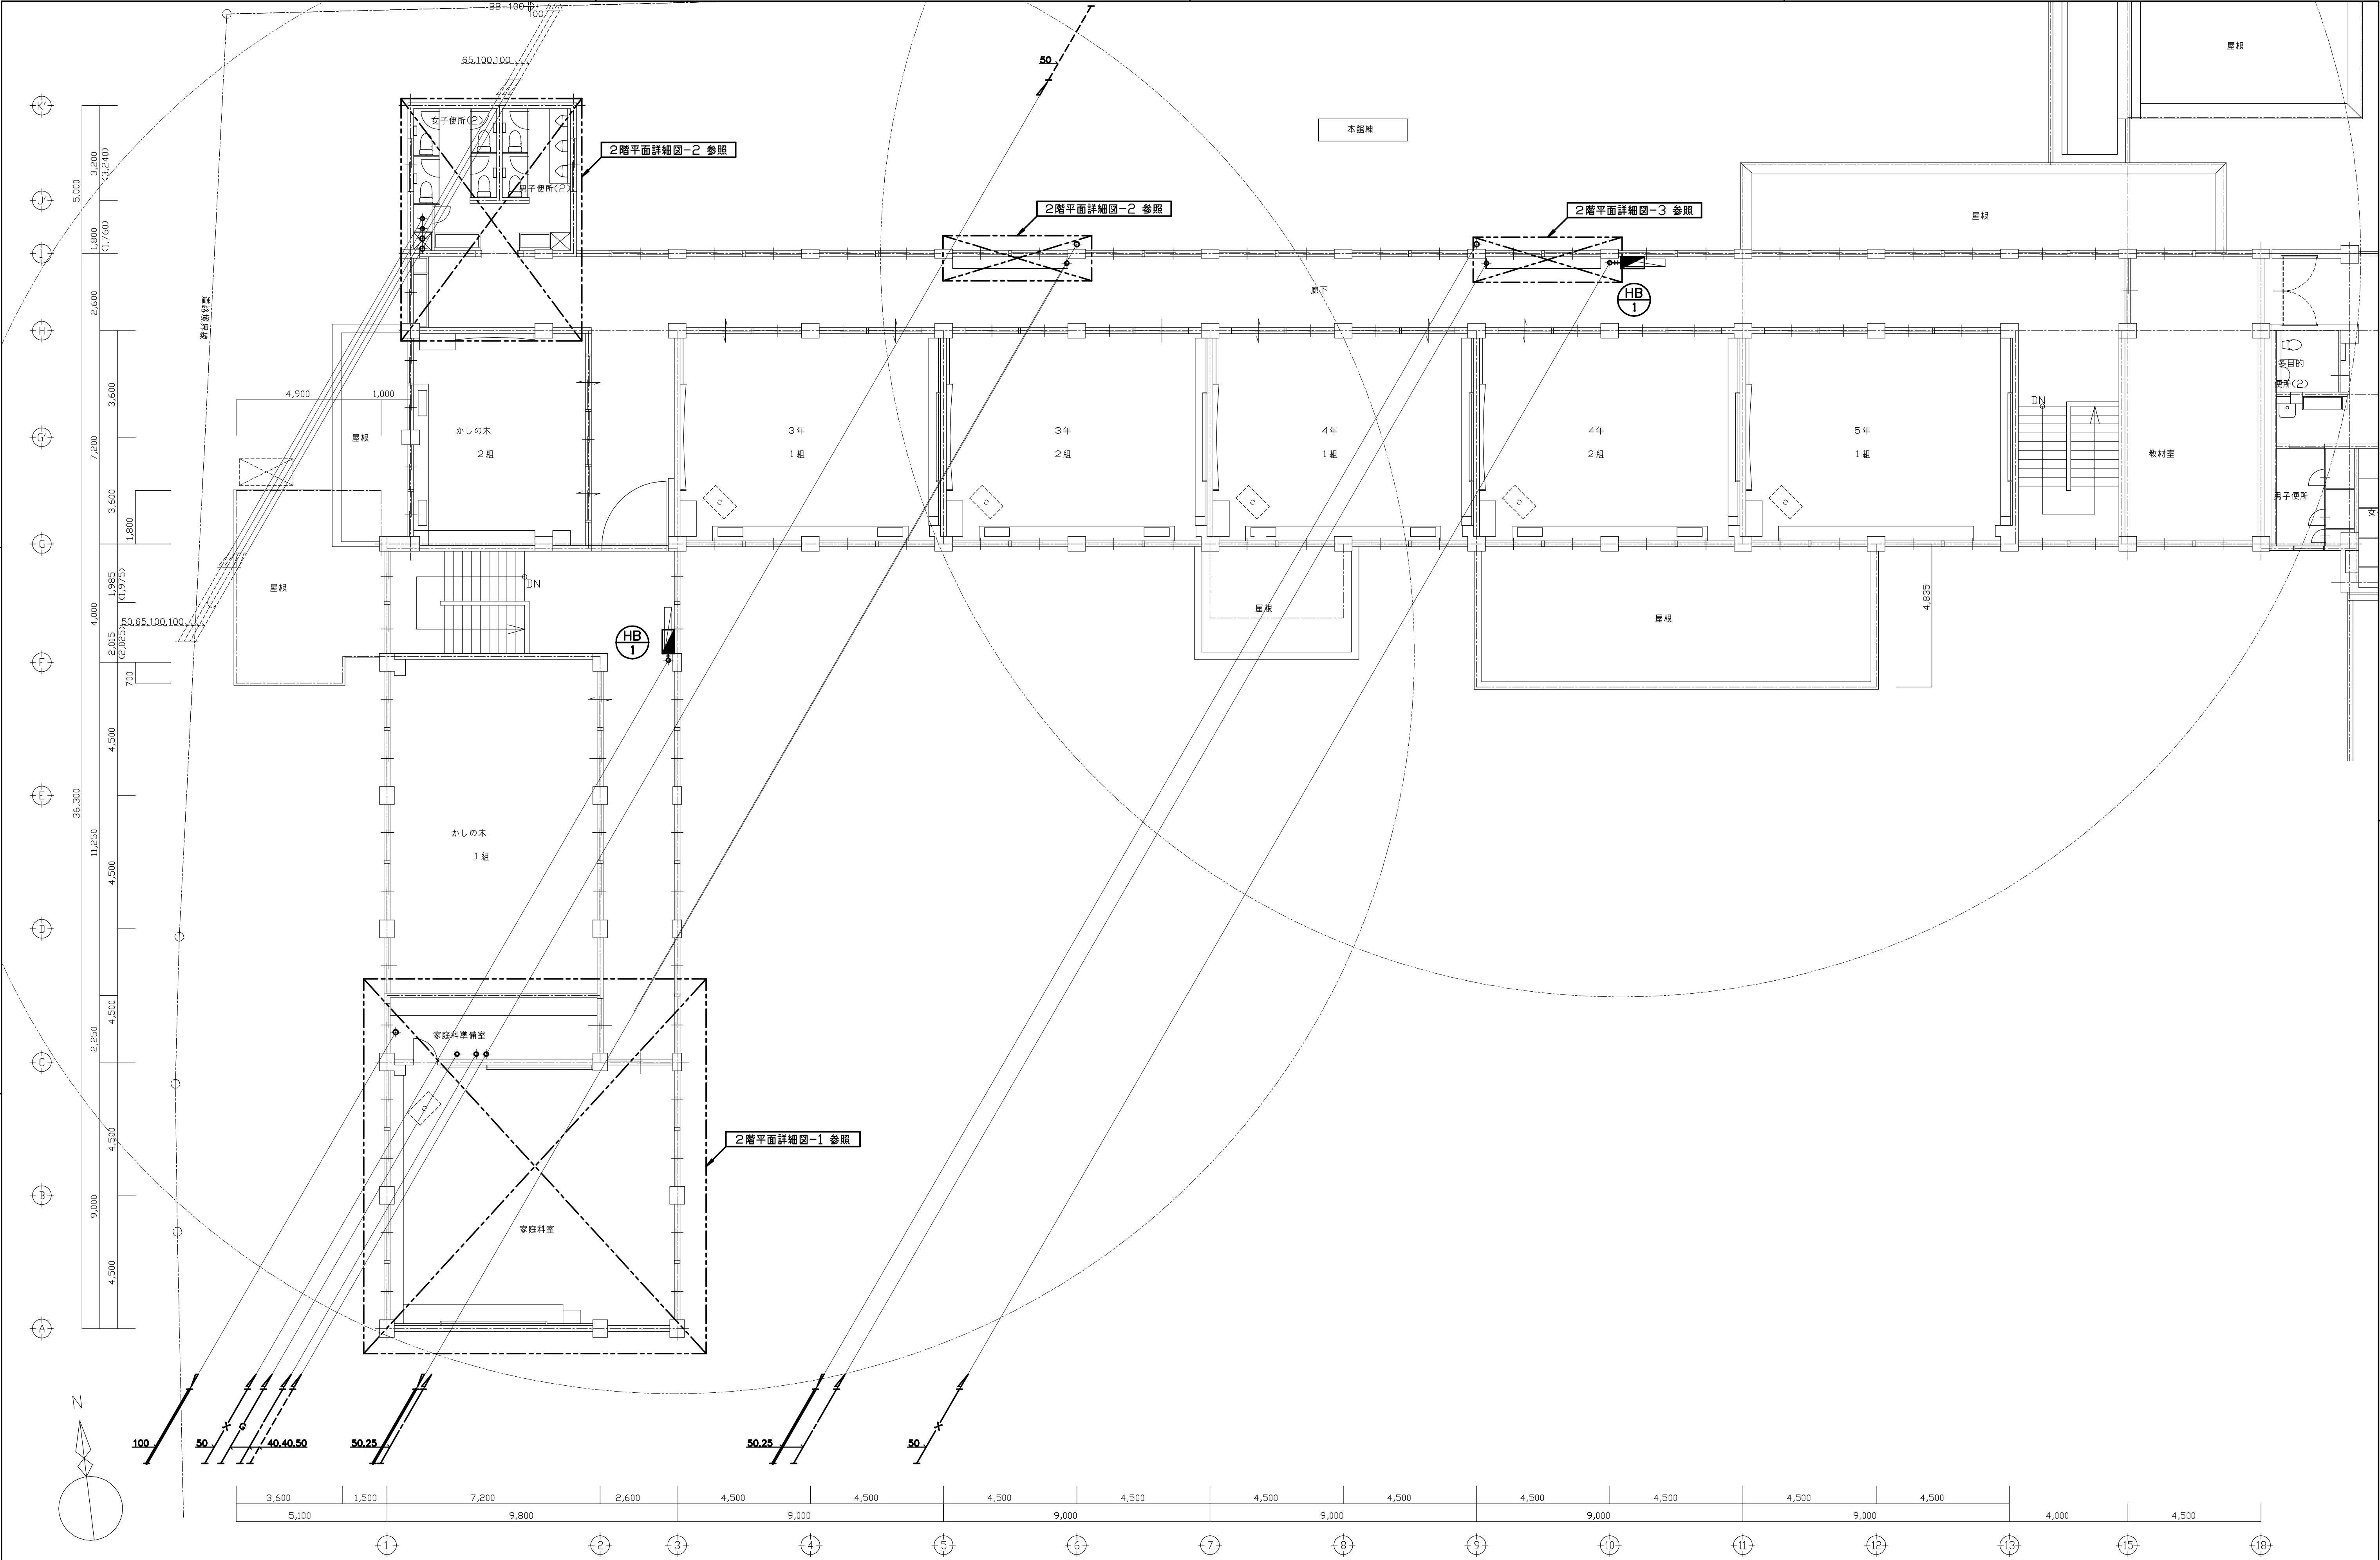


既設撤去
特別教室棟・本館棟 2階平面図 1/100



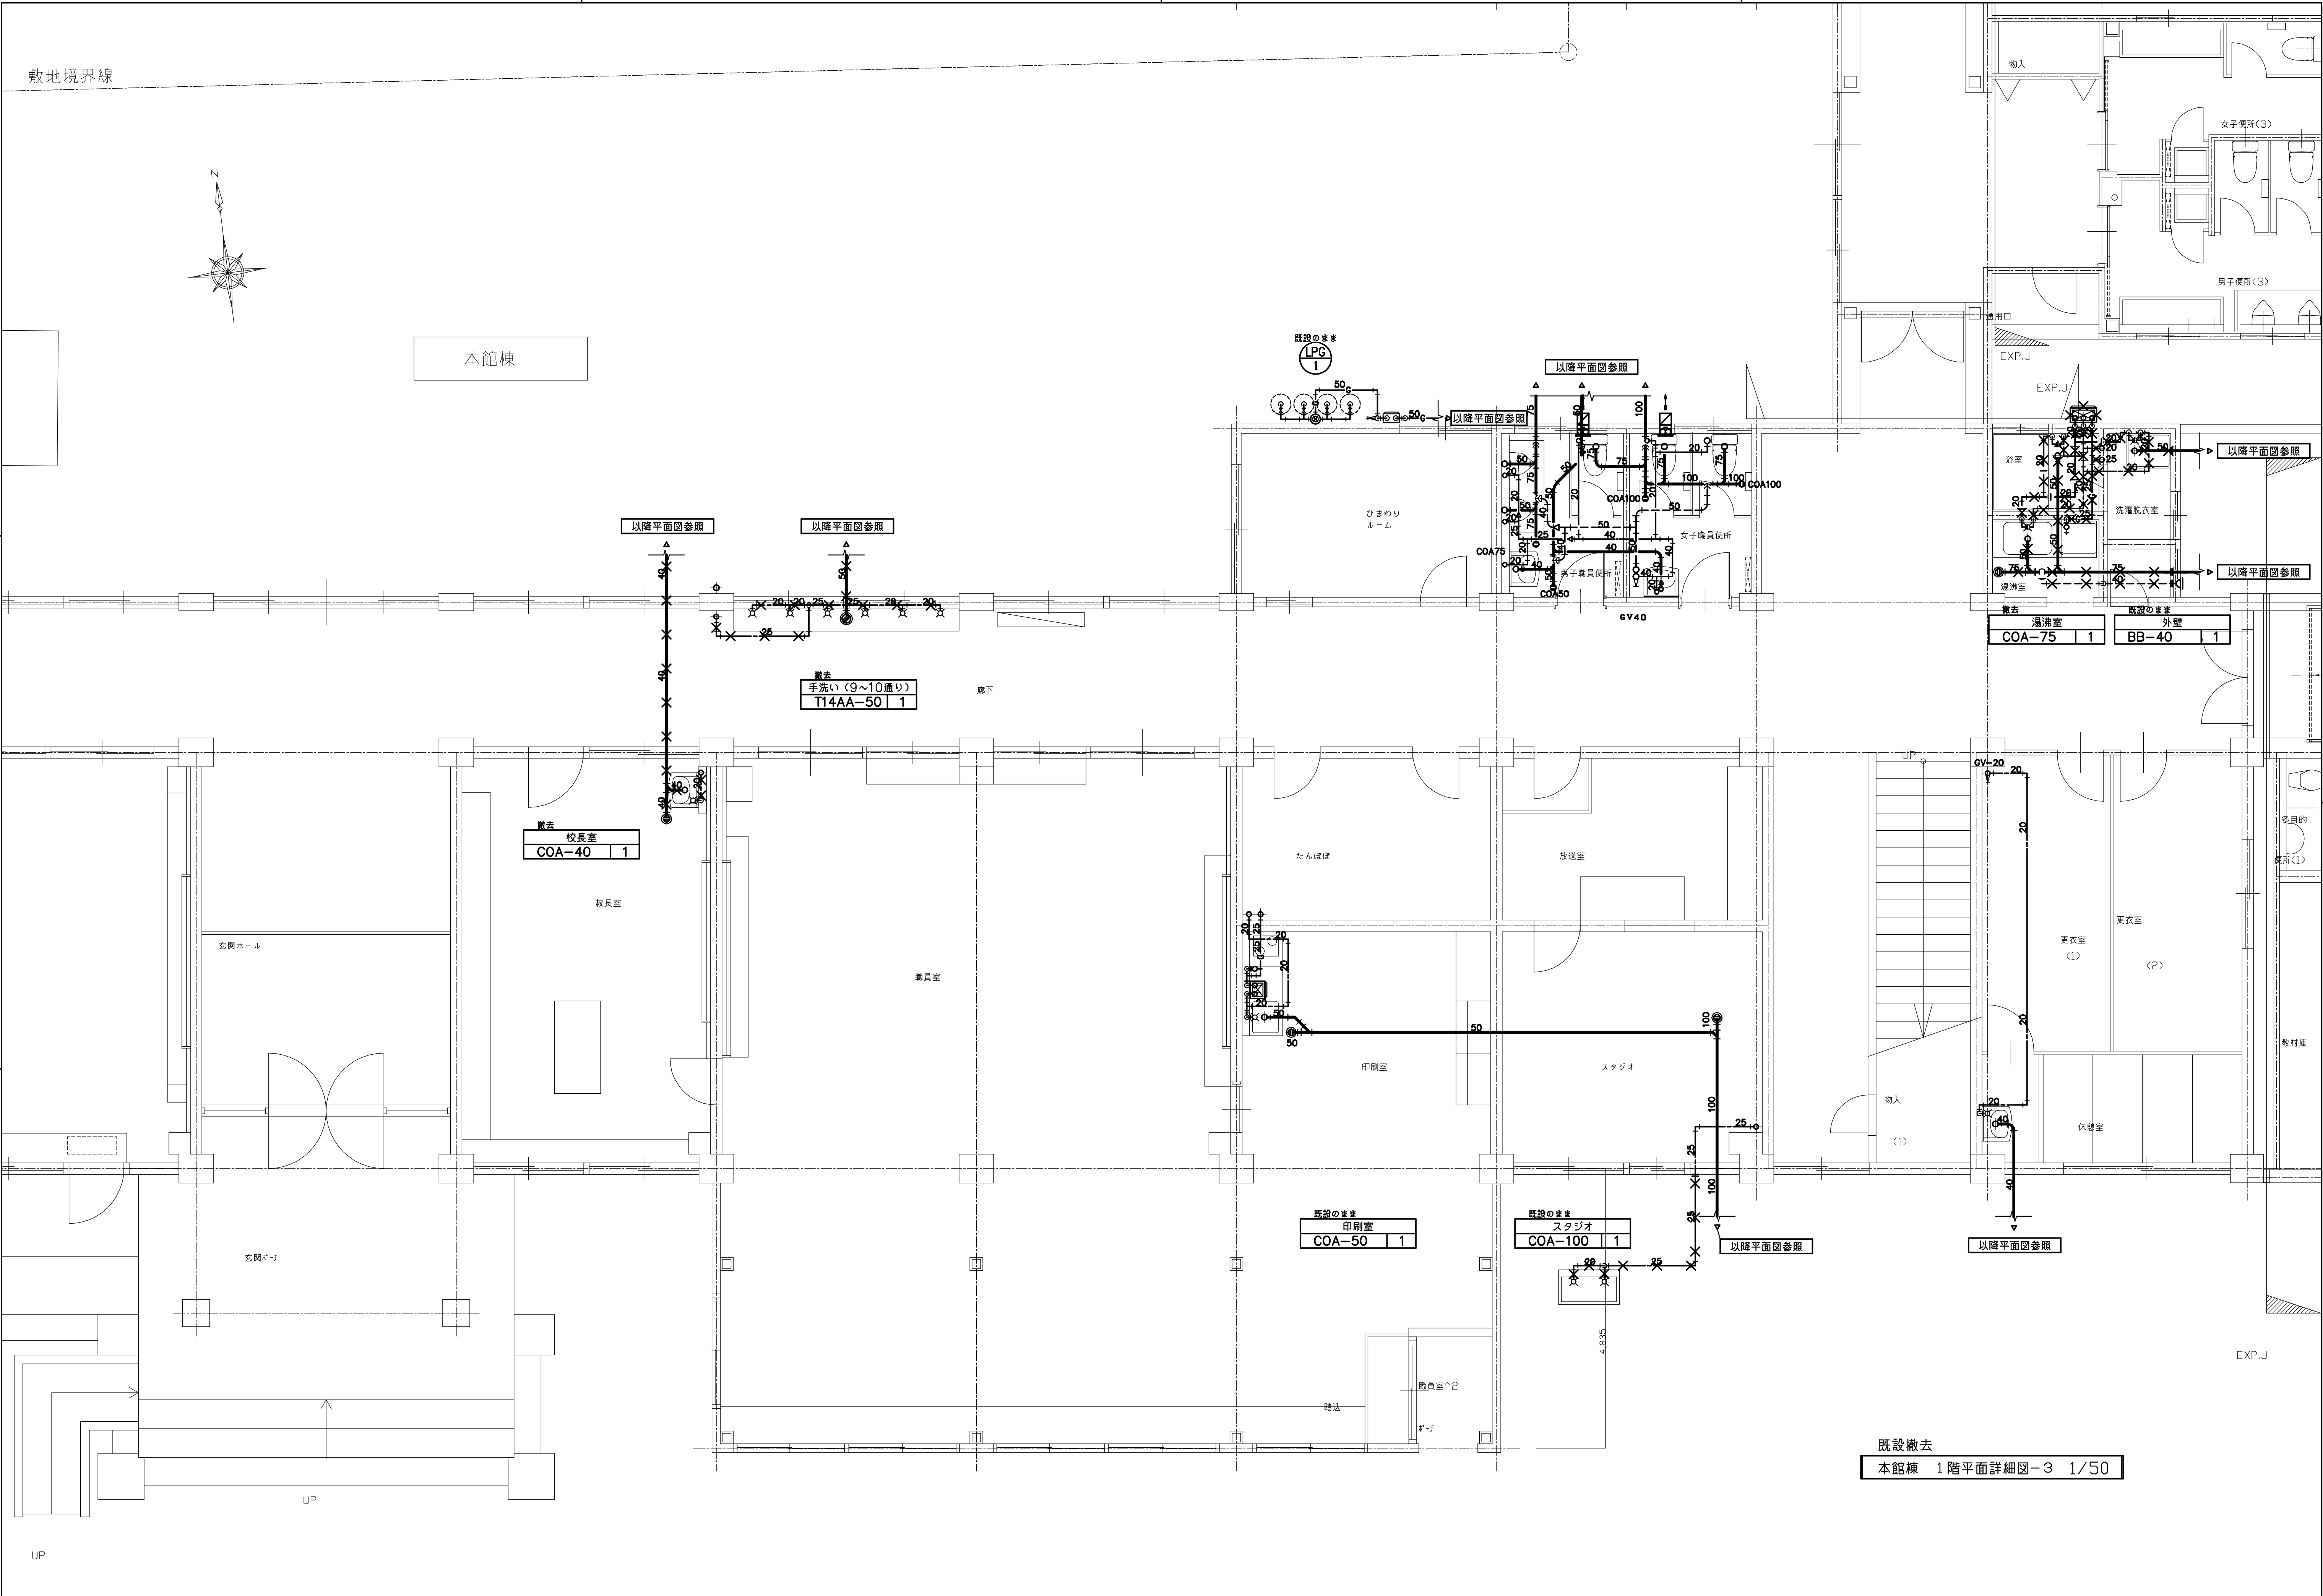

既設撤去
本館棟 1階平面詳細図-3 1/50




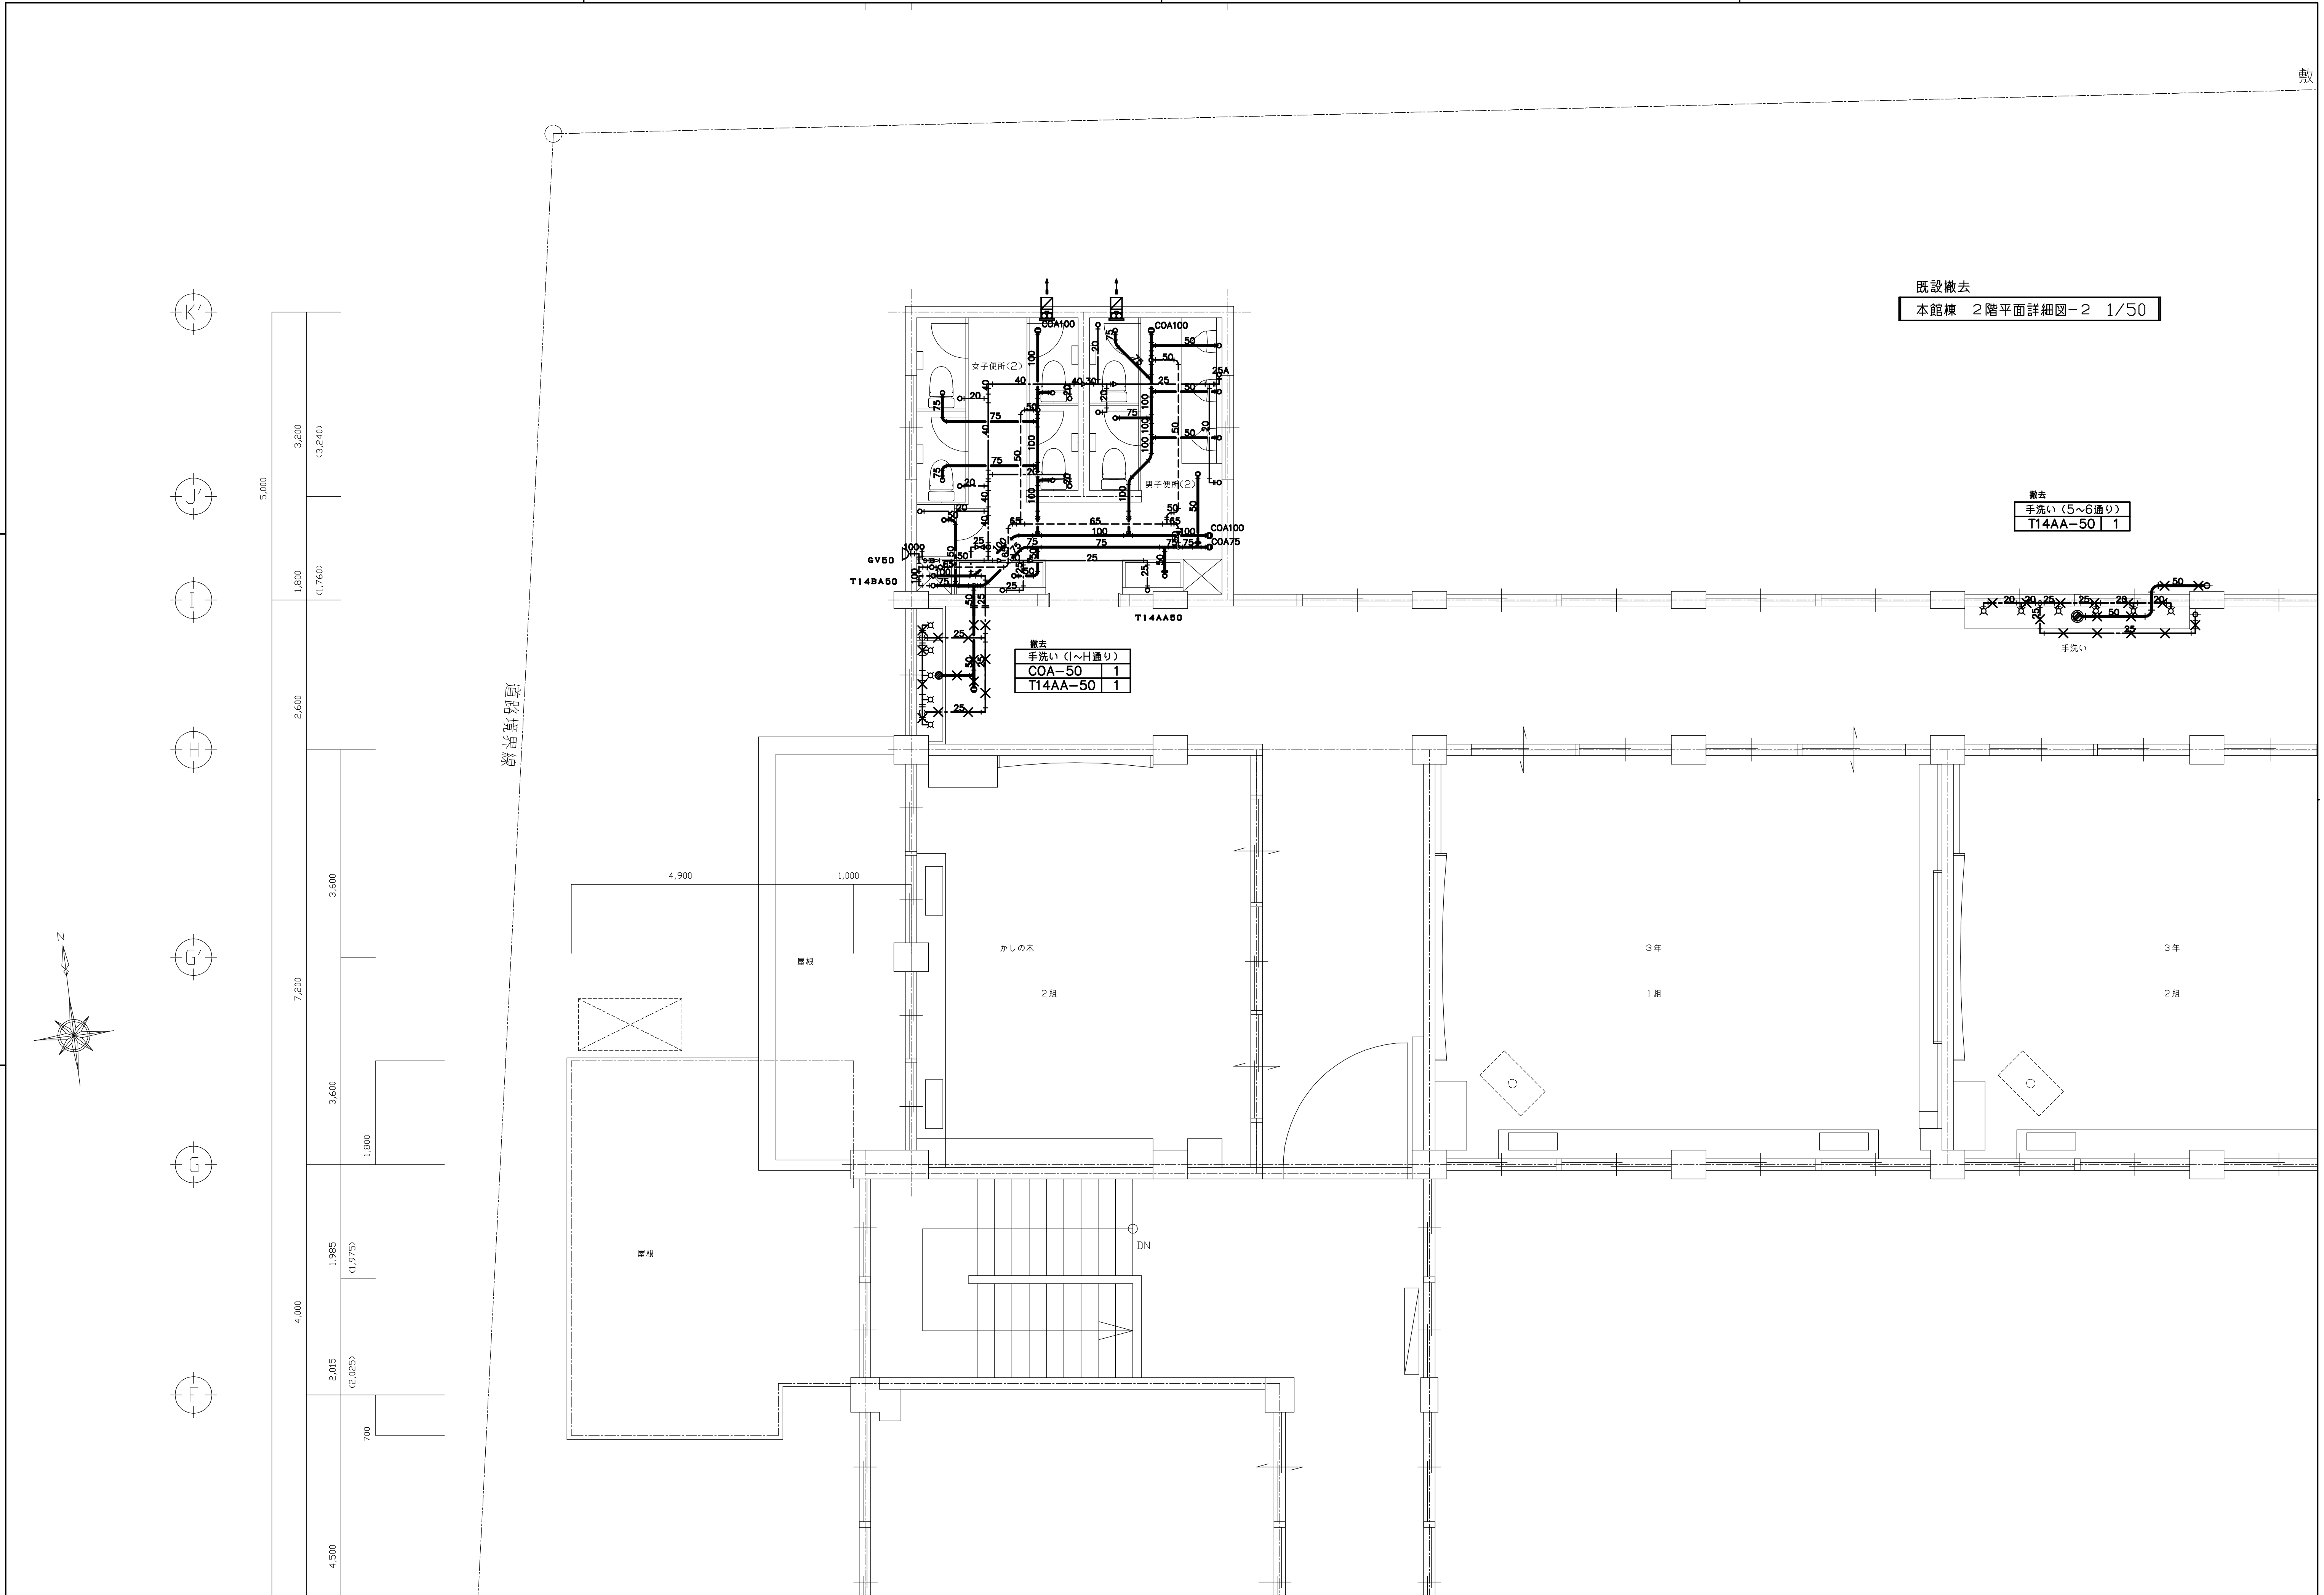

既設撤去
本館棟 2階平面詳細図-2 1/50


撤去
手洗い (5~6通り)
T14AA-50 1

撤去
手洗い (I~H通り)
COA-50 1
T14AA-50 1

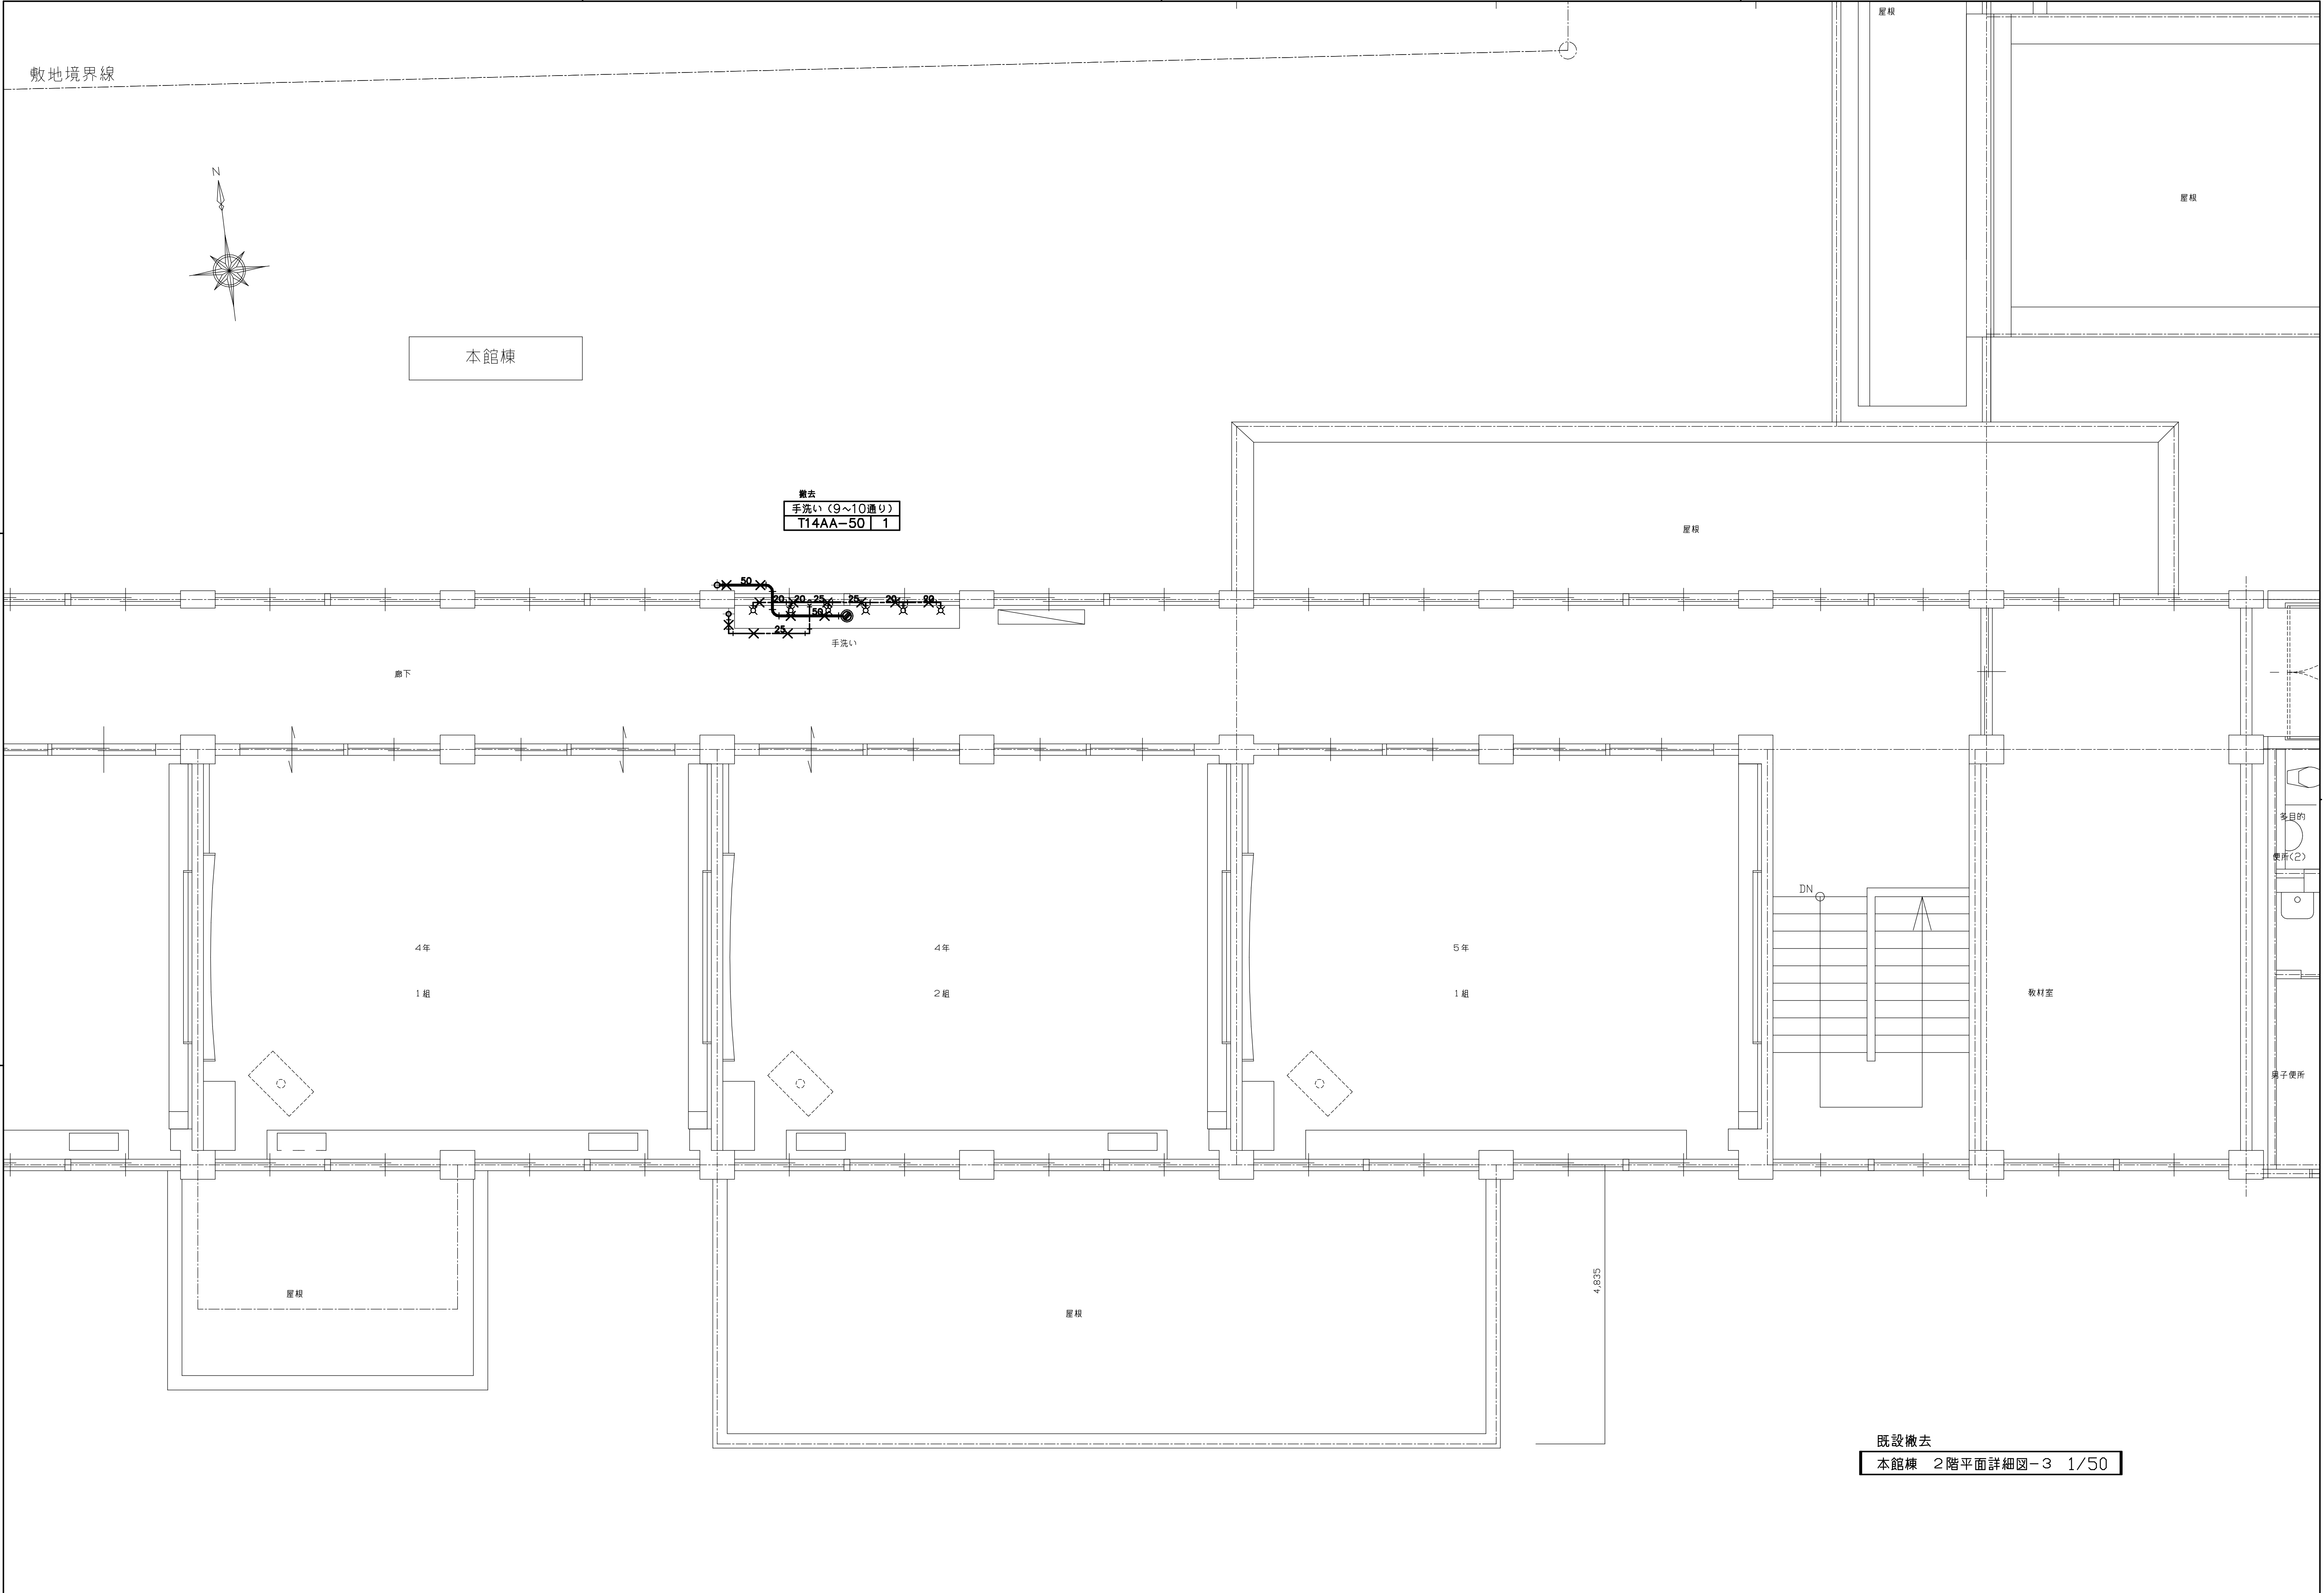


既設撤去
本館棟 2階平面詳細図-3 1/50

撤去、既設 空調機器表																				
記 号		名 称	仕 様 / 形 式		電 源	消費電力 (定格)	数 量	備 考		記 号		名 称	仕 様 / 形 式		電 源	消費電力 (定格)	数 量	備 考		
GHP S1	ガスヒートポンプ ビル用マルチ エアコン室外機 【本館棟1階系統】	形 式：ハイパワーにこマルチ：新設用／一般地向機種	単 相 200V	冷房 0.34<0.99> 暖房 0.15<0.92>	1組	YZDP560J-J-PB+YZDP710JPB 撤去（冷媒ガス回収及び破壊工事共）	GHP S2	ガスヒートポンプ ビル用マルチ エアコン室外機 【本館棟2階系統】	形 式：ハイパワーにこマルチ：新設用／一般地向機種	単 相 200V	冷房 0.34<0.99> 暖房 0.15<0.92>	1組	YZDP560J-J-PB+YZDP710JPB 撤去（冷媒ガス回収及び破壊工事共）	GHP S3	ガスヒートポンプ ビル用マルチ エアコン室外機 【1階系統】	形 式：ハイパワーにこマルチ：新設用／一般地向機種	単 相 200V	冷房 0.49<1.17> (1台当たり) 暖房 0.26<1.03> (1台当たり)	1組	YZDP710J-J-PB*2 既設のまま
		20力相当+25馬力相当 超小電力型GHP							25馬力相当×2 超小電力型GHP											
		【YZDP560J-J-PB】 冷媒種類 R410A							能 力：冷房（定格） 71.0kw/1台当たり											
		能 力：冷房（定格） 56.0kw							能 力：暖房（定格） 80.0kw/1台当たり											
		能 力：暖房（定格） 63.0kw							ガ ス 種： 燃料消費量 冷房（定格）54.4kw<52.9>kw											
		ガ ス 種：LPG 燃料消費量 冷房（定格）44.8kw<43.3>kw							冷媒種類 R410A											
		燃料消費量 暖房（定格）42.6kw<41.0>kw							配管関係 冷媒 φ19.1/φ31.8											
		配管関係 冷媒 φ15.9/φ28.6							ガ ス 種： 燃料消費量 冷房（定格）50.9kw<49.2>kw											
		燃料ガス管 R3/4							配管 冷媒 φ19.1/φ31.8											
		APF（EHP相当） 5.5							燃料ガス管 R3/4											
		付属品 分岐管・防雪ネット							APF（EHP相当） 5.6											
		【YZDP710J-J-PB】 冷媒種類 R410A							付属品 分岐管・防雪ネット											
		能 力：冷房（定格） 71.0kw																		
		能 力：暖房（定格） 80.0kw																		
		ガ ス 種：LPG 燃料消費量 冷房（定格）54.4kw<52.9>kw																		
		燃料消費量 暖房（定格）50.9kw<49.2>kw																		
		配管関係 冷媒 φ19.1/φ31.8																		
燃料ガス管 R3/4																				
APF（EHP相当） 5.6																				
付属品 分岐管・防雪ネット																				
GHP S1-1	ガスヒートポンプ ビル用マルチ エアコン室内機	形式：天井吊形	単 相 200V	冷房 0.111kw 暖房 0.111kw	5	YZHP71M 撤去（冷媒ガス回収及び破壊工事共） 普通教室 校長室	GHP S2-1	ガスヒートポンプ ビル用マルチ エアコン室内機	形式：天井吊形	単 相 200V	冷房 0.111kw 暖房 0.111kw	10	YZHP71M 撤去（冷媒ガス回収及び破壊工事共） 特別支援教室 普通教室 少人数教室	GHP S3-1	ガスヒートポンプ ビル用マルチ エアコン室内機	形式：天井吊形	単 相 200V	冷房 0.237kw 暖房 0.237kw	6	YZHP112M 既設のまま 多目的スペース コンピューター室
		能 力：冷房（定格） 7.1kw							能 力：冷房（定格） 7.1kw											
		能 力：暖房（定格） 8.0kw							能 力：暖房（定格） 8.0kw											
		エアークリスタール 防カビ樹脂ネット							エアークリスタール 防カビ樹脂ネット											
		配管 冷媒：φ9.5/φ15.9 ドレン：VP20							配管 冷媒：φ9.5/φ15.9 ドレン：VP20											
付属品 ワイヤレスリモコン・ドレンアップキット	付属品 ワイヤレスリモコン・ドレンアップキット																			
GHP S1-2	ガスヒートポンプ ビル用マルチ エアコン室内機	形式：天井吊形	単 相 200V	冷房 0.237kw 暖房 0.237kw	3	YZHP112M 撤去（冷媒ガス回収及び破壊工事共） 職員室 教育相談室	GHP S2-2	ガスヒートポンプ ビル用マルチ エアコン室内機	形式：天井吊形	単 相 200V	冷房 0.237kw 暖房 0.237kw	1	YZHP112M 撤去（冷媒ガス回収及び破壊工事共） 特別支援教室	GHP S3-2	ガスヒートポンプ ビル用マルチ エアコン室内機	形式：天井吊形	単 相 200V	冷房 0.237kw 暖房 0.237kw	1	YZHP112M 撤去（冷媒ガス回収及び破壊工事共） 特別支援教室
		能 力：冷房（定格） 11.2kw							能 力：冷房（定格） 11.2kw											
		能 力：暖房（定格） 12.5kw							能 力：暖房（定格） 12.5kw											
		エアークリスタール 防カビ樹脂ネット							エアークリスタール 防カビ樹脂ネット											
		配管 冷媒：φ9.5/φ15.9 ドレン：VP20							配管 冷媒：φ9.5/φ15.9 ドレン：VP20											
付属品 ワイヤレスリモコン・ドレンアップキット	付属品 ワイヤレスリモコン・ドレンアップキット																			
GHP S1-3	ガスヒートポンプ ビル用マルチ エアコン室内機	形式：天井吊形	単 相 200V	冷房 0.218kw 暖房 0.218kw	4	YZHP90M 撤去（冷媒ガス回収及び破壊工事共） 理科室 会議室	GHP S2-3	ガスヒートポンプ ビル用マルチ エアコン室内機	形式：天井吊形	単 相 200V	冷房 0.218kw 暖房 0.218kw	4	YZHP90M 撤去（冷媒ガス回収及び破壊工事共） 会議室 家庭科室	GHP S3-3	ガスヒートポンプ ビル用マルチ エアコン室内機	形式：天井吊形	単 相 200V	冷房 0.218kw 暖房 0.218kw	4	YZHP90M 撤去（冷媒ガス回収及び破壊工事共） 会議室 家庭科室
		能 力：冷房（定格） 9.0kw							能 力：冷房（定格） 9.0kw											
		能 力：暖房（定格） 10.0kw							能 力：暖房（定格） 10.0kw											
		エアークリスタール 防カビ樹脂ネット							エアークリスタール 防カビ樹脂ネット											
		配管 冷媒：φ9.5/φ15.9 ドレン：VP20							配管 冷媒：φ9.5/φ15.9 ドレン：VP20											
付属品 ワイヤレスリモコン・ドレンアップキット	付属品 ワイヤレスリモコン・ドレンアップキット																			
GHP S1-4	ガスヒートポンプ ビル用マルチ エアコン室内機	形式：天井吊形	単 相 200V	冷房 0.107kw 暖房 0.107kw	1	YZHP45M 撤去（冷媒ガス回収及び破壊工事共） 配膳室	GHP S2-4	ガスヒートポンプ ビル用マルチ エアコン室内機	形式：天井吊形	単 相 200V	冷房 0.107kw 暖房 0.107kw			GHP S3-4	ガスヒートポンプ ビル用マルチ エアコン室内機	形式：天井吊形	単 相 200V	冷房 0.107kw 暖房 0.107kw		
		能 力：冷房（定格） 4.5kw																		
		能 力：暖房（定格） 5.0kw																		
		エアークリスタール 防カビ樹脂ネット																		
		配管 冷媒：φ6.4/φ12.7 ドレン：VP20																		
付属品 ワイヤレスリモコン・ドレンアップキット																				
GHP S1-5	ガスヒートポンプ ビル用マルチ エアコン室内機	形式：天井吊形	単 相 200V	冷房 0.108kw 暖房 0.108kw	1	YZHP56M 撤去（冷媒ガス回収及び破壊工事共） 印刷室	GHP S2-5	ガスヒートポンプ ビル用マルチ エアコン室内機	形式：天井吊形	単 相 200V	冷房 0.108kw 暖房 0.108kw			GHP S3-5	ガスヒートポンプ ビル用マルチ エアコン室内機	形式：天井吊形	単 相 200V	冷房 0.108kw 暖房 0.108kw	1	YZHP56M 撤去（冷媒ガス回収及び破壊工事共） 印刷室
		能 力：冷房（定格） 5.6kw																		
		能 力：暖房（定格） 6.3kw																		
		エアークリスタール 防カビ樹脂ネット																		
		配管 冷媒：φ6.4/φ12.7 ドレン：VP20																		
付属品 ワイヤレスリモコン・ドレンアップキット																				
GHP S1-6	ガスヒートポンプ ビル用マルチ エアコン室内機	形式：天井吊形	単 相 200V	冷房 0.107kw 暖房 0.107kw	2	YZHP36M 撤去（冷媒ガス回収及び破壊工事共） 放送室 教材室	GHP S2-6	ガスヒートポンプ ビル用マルチ エアコン室内機	形式：天井吊形	単 相 200V	冷房 0.107kw 暖房 0.107kw			GHP S3-6	ガスヒートポンプ ビル用マルチ エアコン室内機	形式：天井吊形	単 相 200V	冷房 0.107kw 暖房 0.107kw	2	YZHP36M 撤去（冷媒ガス回収及び破壊工事共） 放送室 教材室
		能 力：冷房（定格） 3.6kw																		
		能 力：暖房（定格） 4.0kw																		
		エアークリスタール 防カビ樹脂ネット																		
		配管 冷媒：φ6.4/φ12.7 ドレン：VP20																		
付属品 ワイヤレスリモコン・ドレンアップキット																				

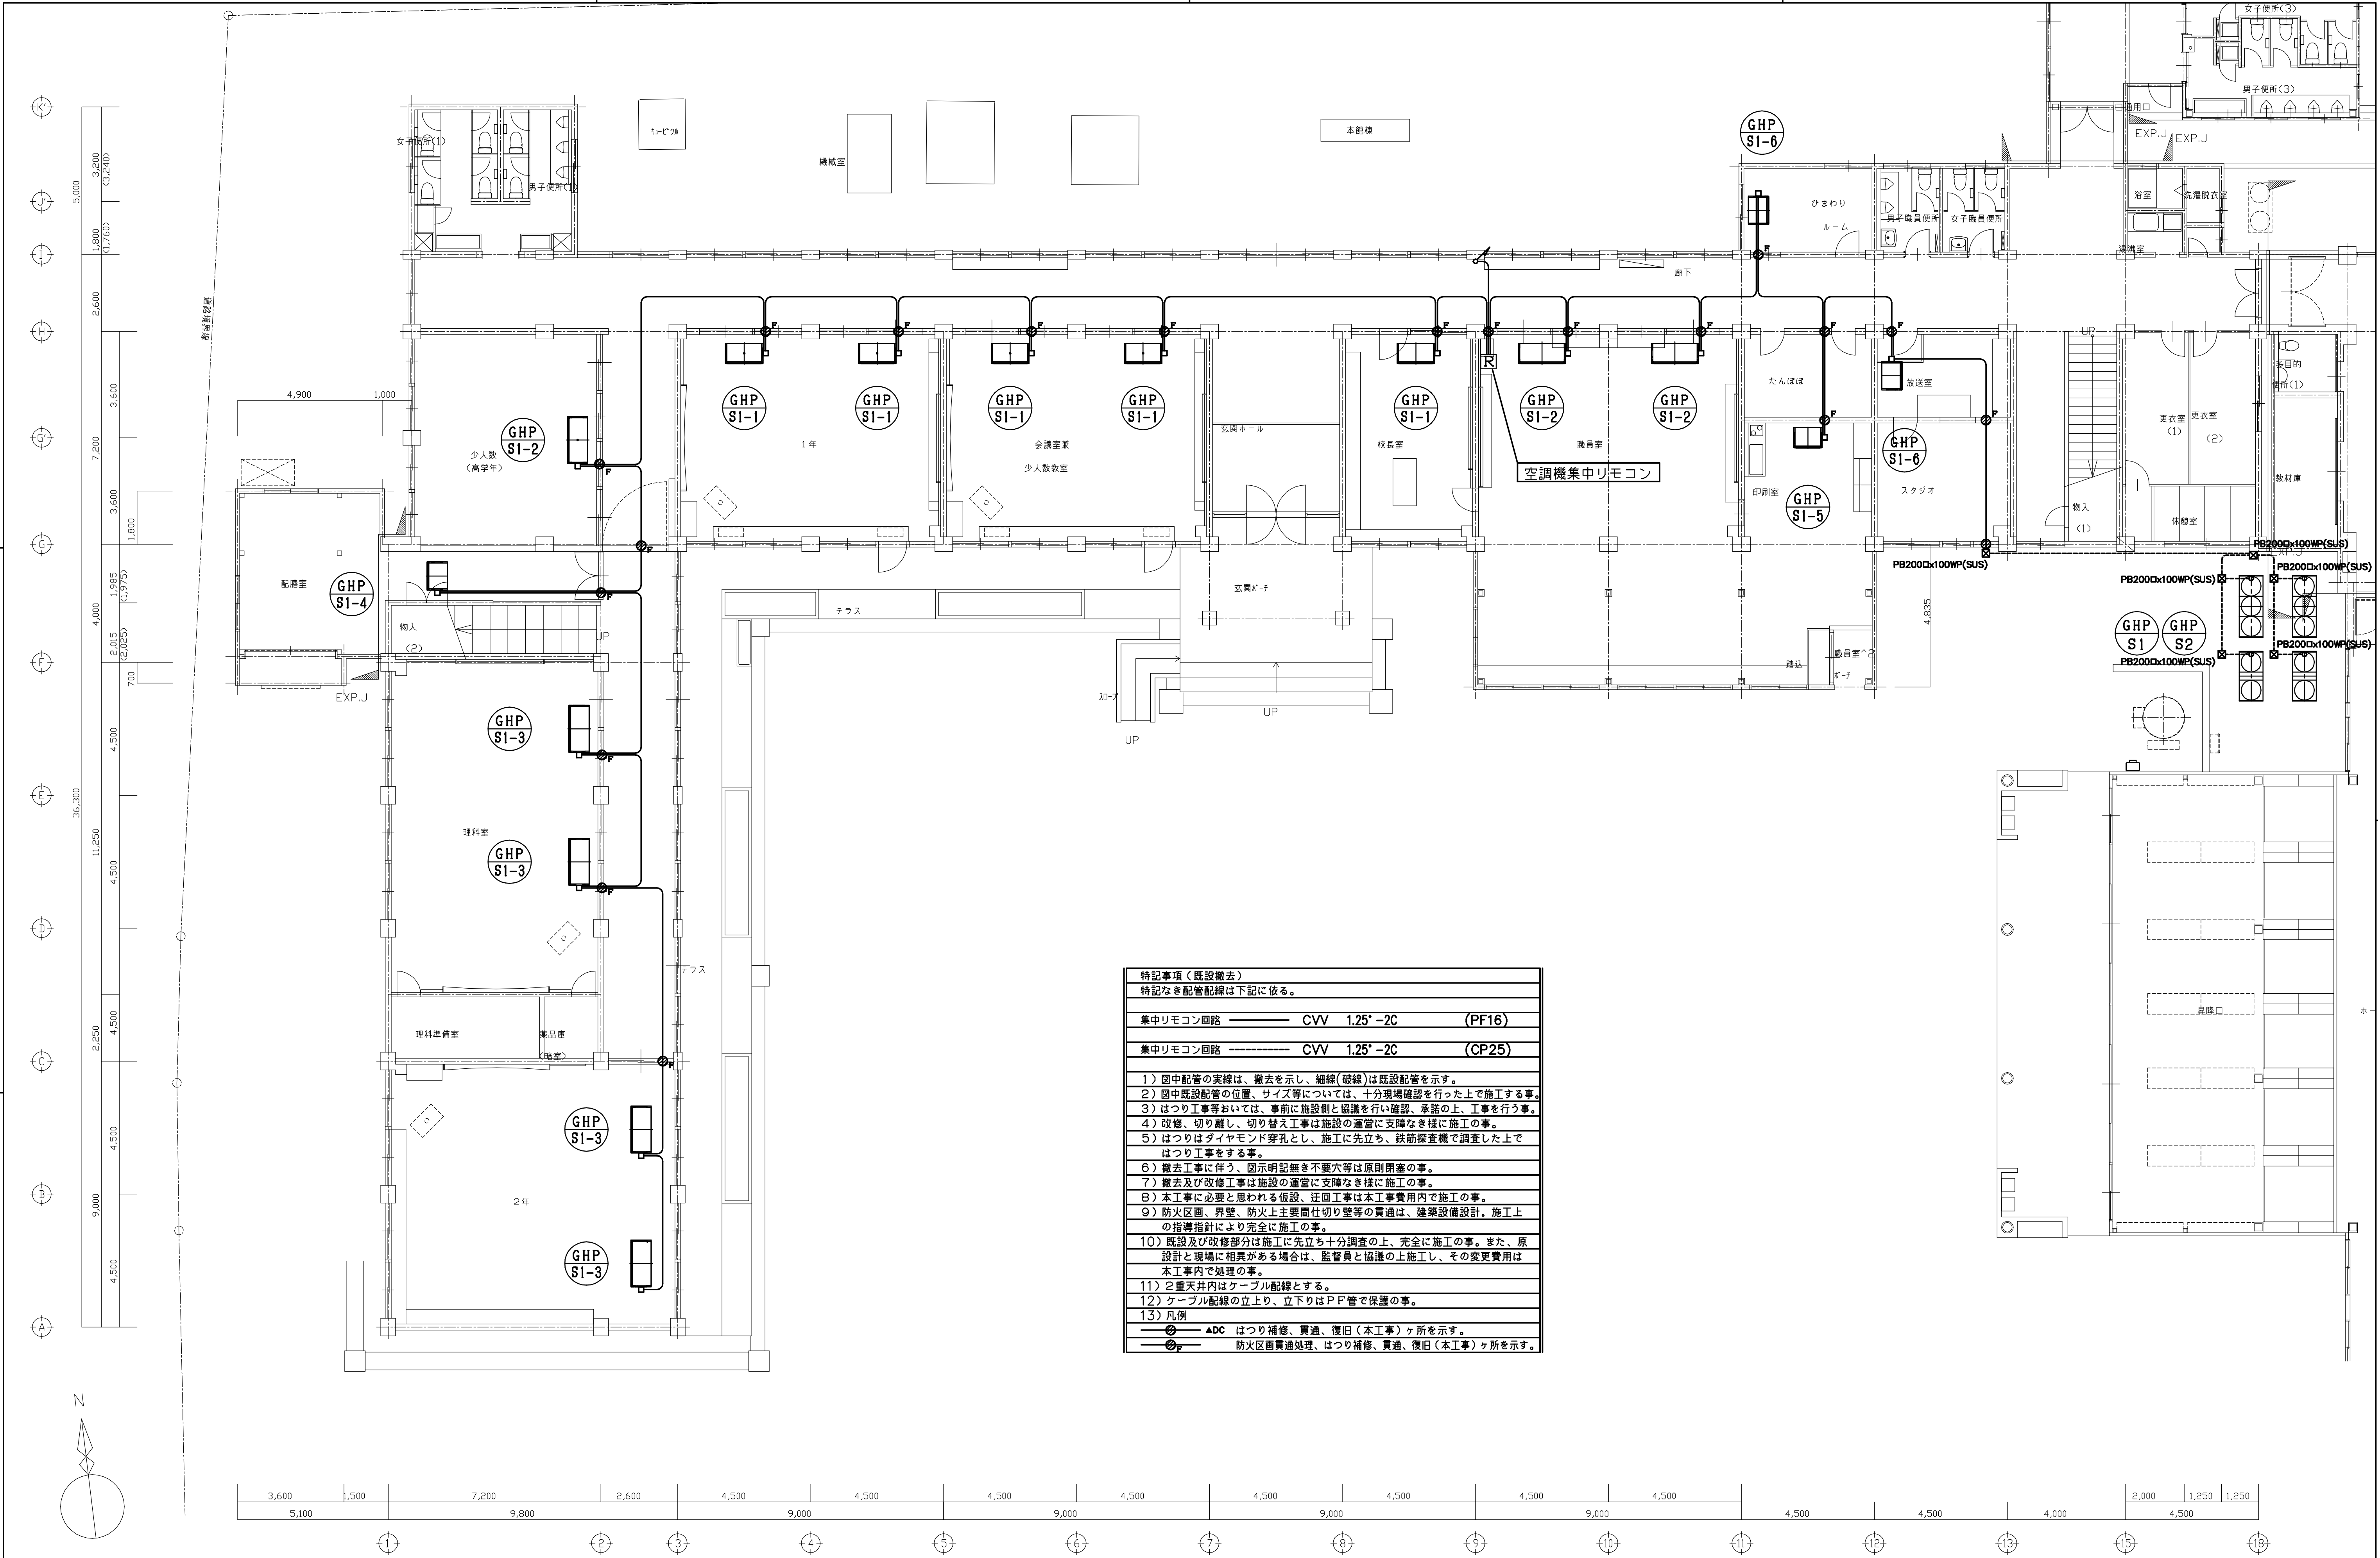

既設撤去

特別教室棟・本館棟 1階平面図 1/100

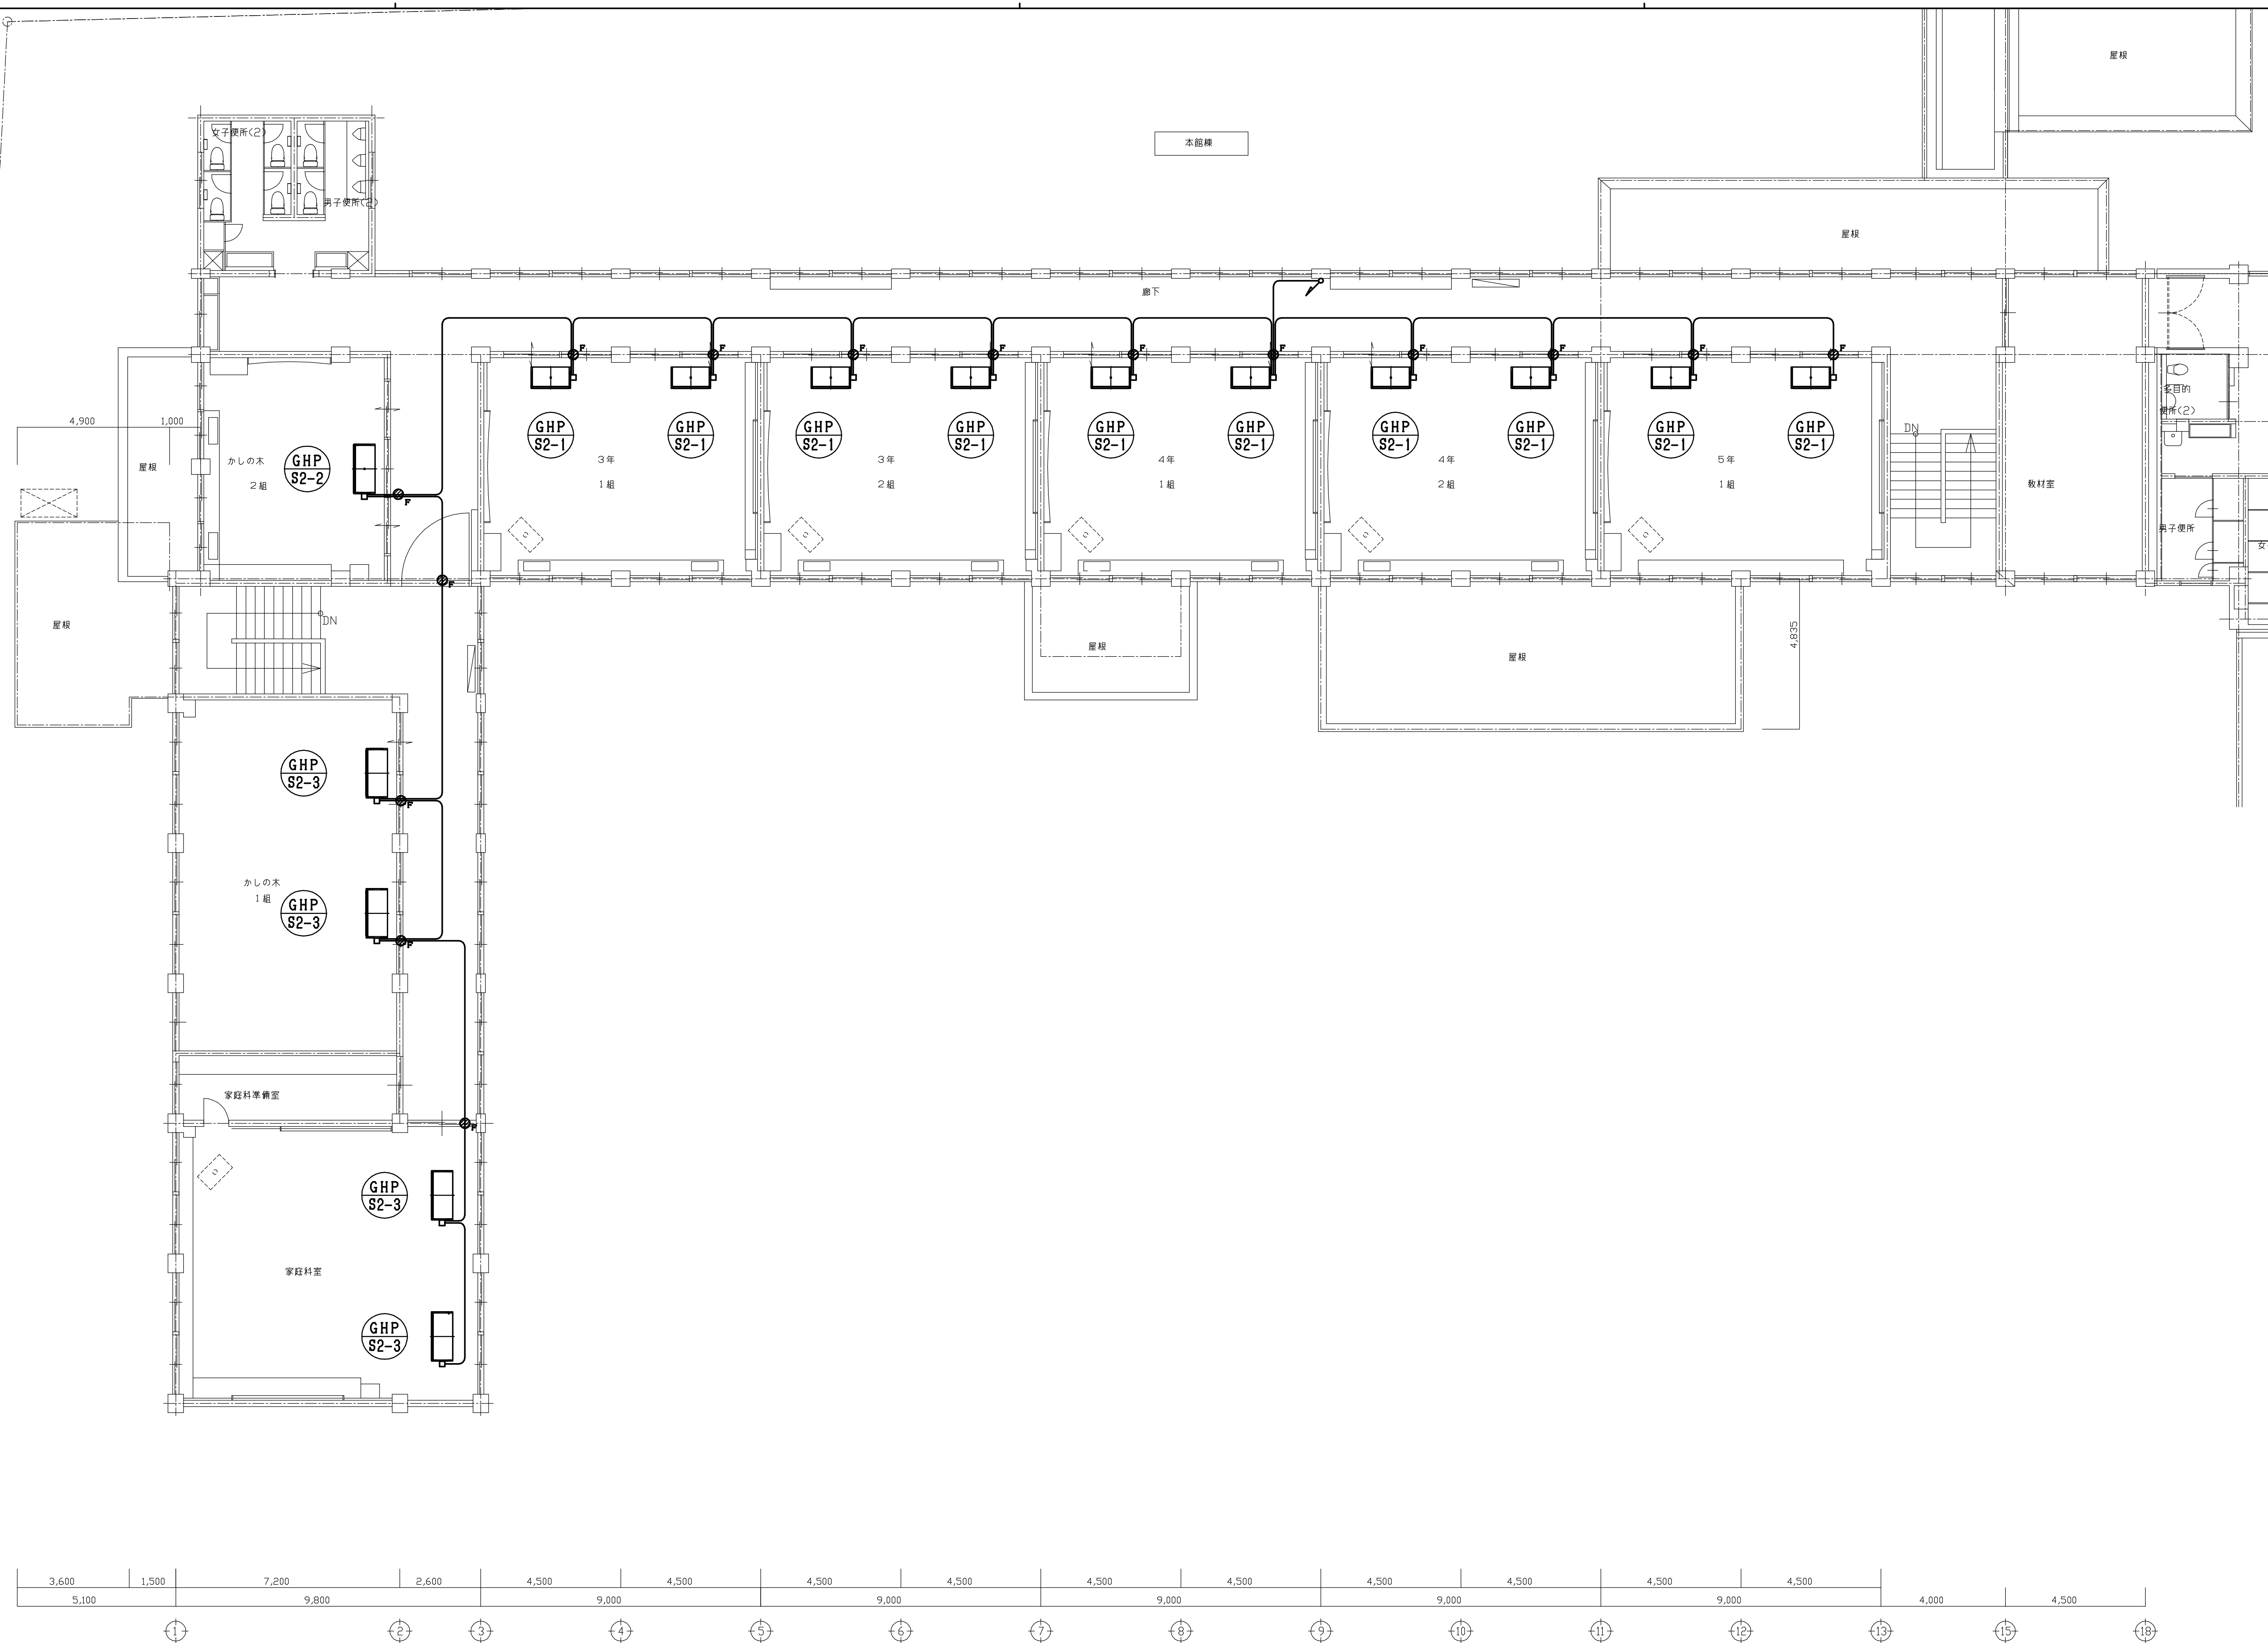


特別教室棟・本館棟 2階平面図 1/100

訂 正	月	日	月	日	月	日	建築事務所 BCY'S 株式会社 ビルディング・コンサルティング	一級建築士事務所 一級建築士登録第 204199 号 山本 勝 義	FILE No.				工事名 浅井小学校本館等長寿命化改修工事（機械設備）	機械設備工事	SCALE 1 :	M No. 38 / 57
	・		・		・							1 :				
	・		・		・							1 : 100 (A1)				
	・		・		・							1 : 200 (A3)				
	・		・		・											
												DATE . . . :				

撤去 機器リスト



図面記号	名 称	仕 様	電気容量	数量	備 考
FE-1	換 気 扇	型式 格子型（クール調）	1φ 100V 30.5 W	7	EX-30EK3-C 三菱
		羽根径 φ 300 mm 風量 1002 m³/h 電気式シャッター			撤去 7台
		防虫網付ステンレス製ウェザーカバー			既設のまま 0台
FE-2	換 気 扇	型式 格子型（クール調）	1φ 100V 22 W	4	EX-25EK3-C 三菱
		羽根径 φ 250 mm 風量 690 m³/h 電気式シャッター			撤去 3台
		防虫網付ステンレス製ウェザーカバー			既設のまま 1台
FE-3	換 気 扇	型式 格子型（クール調）	1φ 100V 18.5 W	6	EX-20EK3-C 三菱
		羽根径 φ 200 mm 風量 480 m³/h 電気式シャッター			撤去 1台
		防虫網付ステンレス製ウェザーカバー 防虫網付ステンレス製ウェザーカバーのみ取替：4箇所（便所）			既設のまま 5台
FE-4	天 井 扇	型式 低騒音。インテリア格子タイプ型	1φ 100V - W	3	撤去 1台
		ダクト径 φ 150 mm 風量 - m³/h 静圧 0 Pa			既設のまま 2台
		防虫網付ステンレス製深型フード			
FE-5	バ イ ブ フ ァ ン	型式 低騒音。耐湿型	1φ 100V 5.2 W	2	V-12PPKS1 三菱
		ダクト径 φ 150 mm 風量 165 m³/h 静圧 0 Pa			撤去 0台
		防虫網付ステンレス製深型フード 吸込グリル付 防虫網付ステンレス製深型フードのみ取替：2箇所（職員便所）			既設のまま 2台
FE-6	天 井 扇	型式 低騒音型（台所用）	1φ 100V 48 W	1	VD-20Z4 三菱
		ダクト径 φ 150 mm 風量 300 m³/h 静圧 40 Pa			撤去 1台
		防虫網付ステンレス製深型フード			既設のまま 0台
FE-7	天 井 扇	型式 低騒音。耐湿型（プラスチック製）	1φ 100V 17 W	1	VD-15ZC5 三菱
		ダクト径 φ 100 mm 風量 130 m³/h 静圧 40 Pa			撤去 1台
		防虫網付ステンレス製深型フード			既設のまま 0台
FE-600	ダ ク ト フ ァ ン	型式 天吊埋込、消音型ストレートシロックファン	1φ 100V 120 W	2	BFS-65SUC 三菱
		ダクト径 φ 200 mm 風量 600 m³/h 静圧 100 Pa			撤去 2台
		防虫網付ステンレス製深型フード 防振吊金具共 吸込グリル付			既設のまま 0台
OA-1	給 気 グ リ ル	型式 プラスチック製角型給排気グリル（壁・天井取付タイプ）フィルター付		10	撤去 10台
		ダクト径 φ 150 mm			既設のまま 0台
		グリル共			
OAG-1	給 気 グ リ ル	型式 プラスチック製角型給排気グリル（壁・天井取付タイプ）フィルター付		15	撤去 0台
		ダクト径 φ 100 mm			既設のまま 15台
		グリル共 防虫網付ステンレス製深型フード			
CF-1	サ イ ク ル 扇	型式 壁掛型サイクル扇、引きひもタイプ	1φ 100V 35 W	20	撤去 20台
		羽根径 φ300 mm 風量 2850 m³/h 最大風速 3.6 m/S			既設のまま 0台
		引きひも共			
		注記：数量及び台数については、平面図より拾い出す事。			

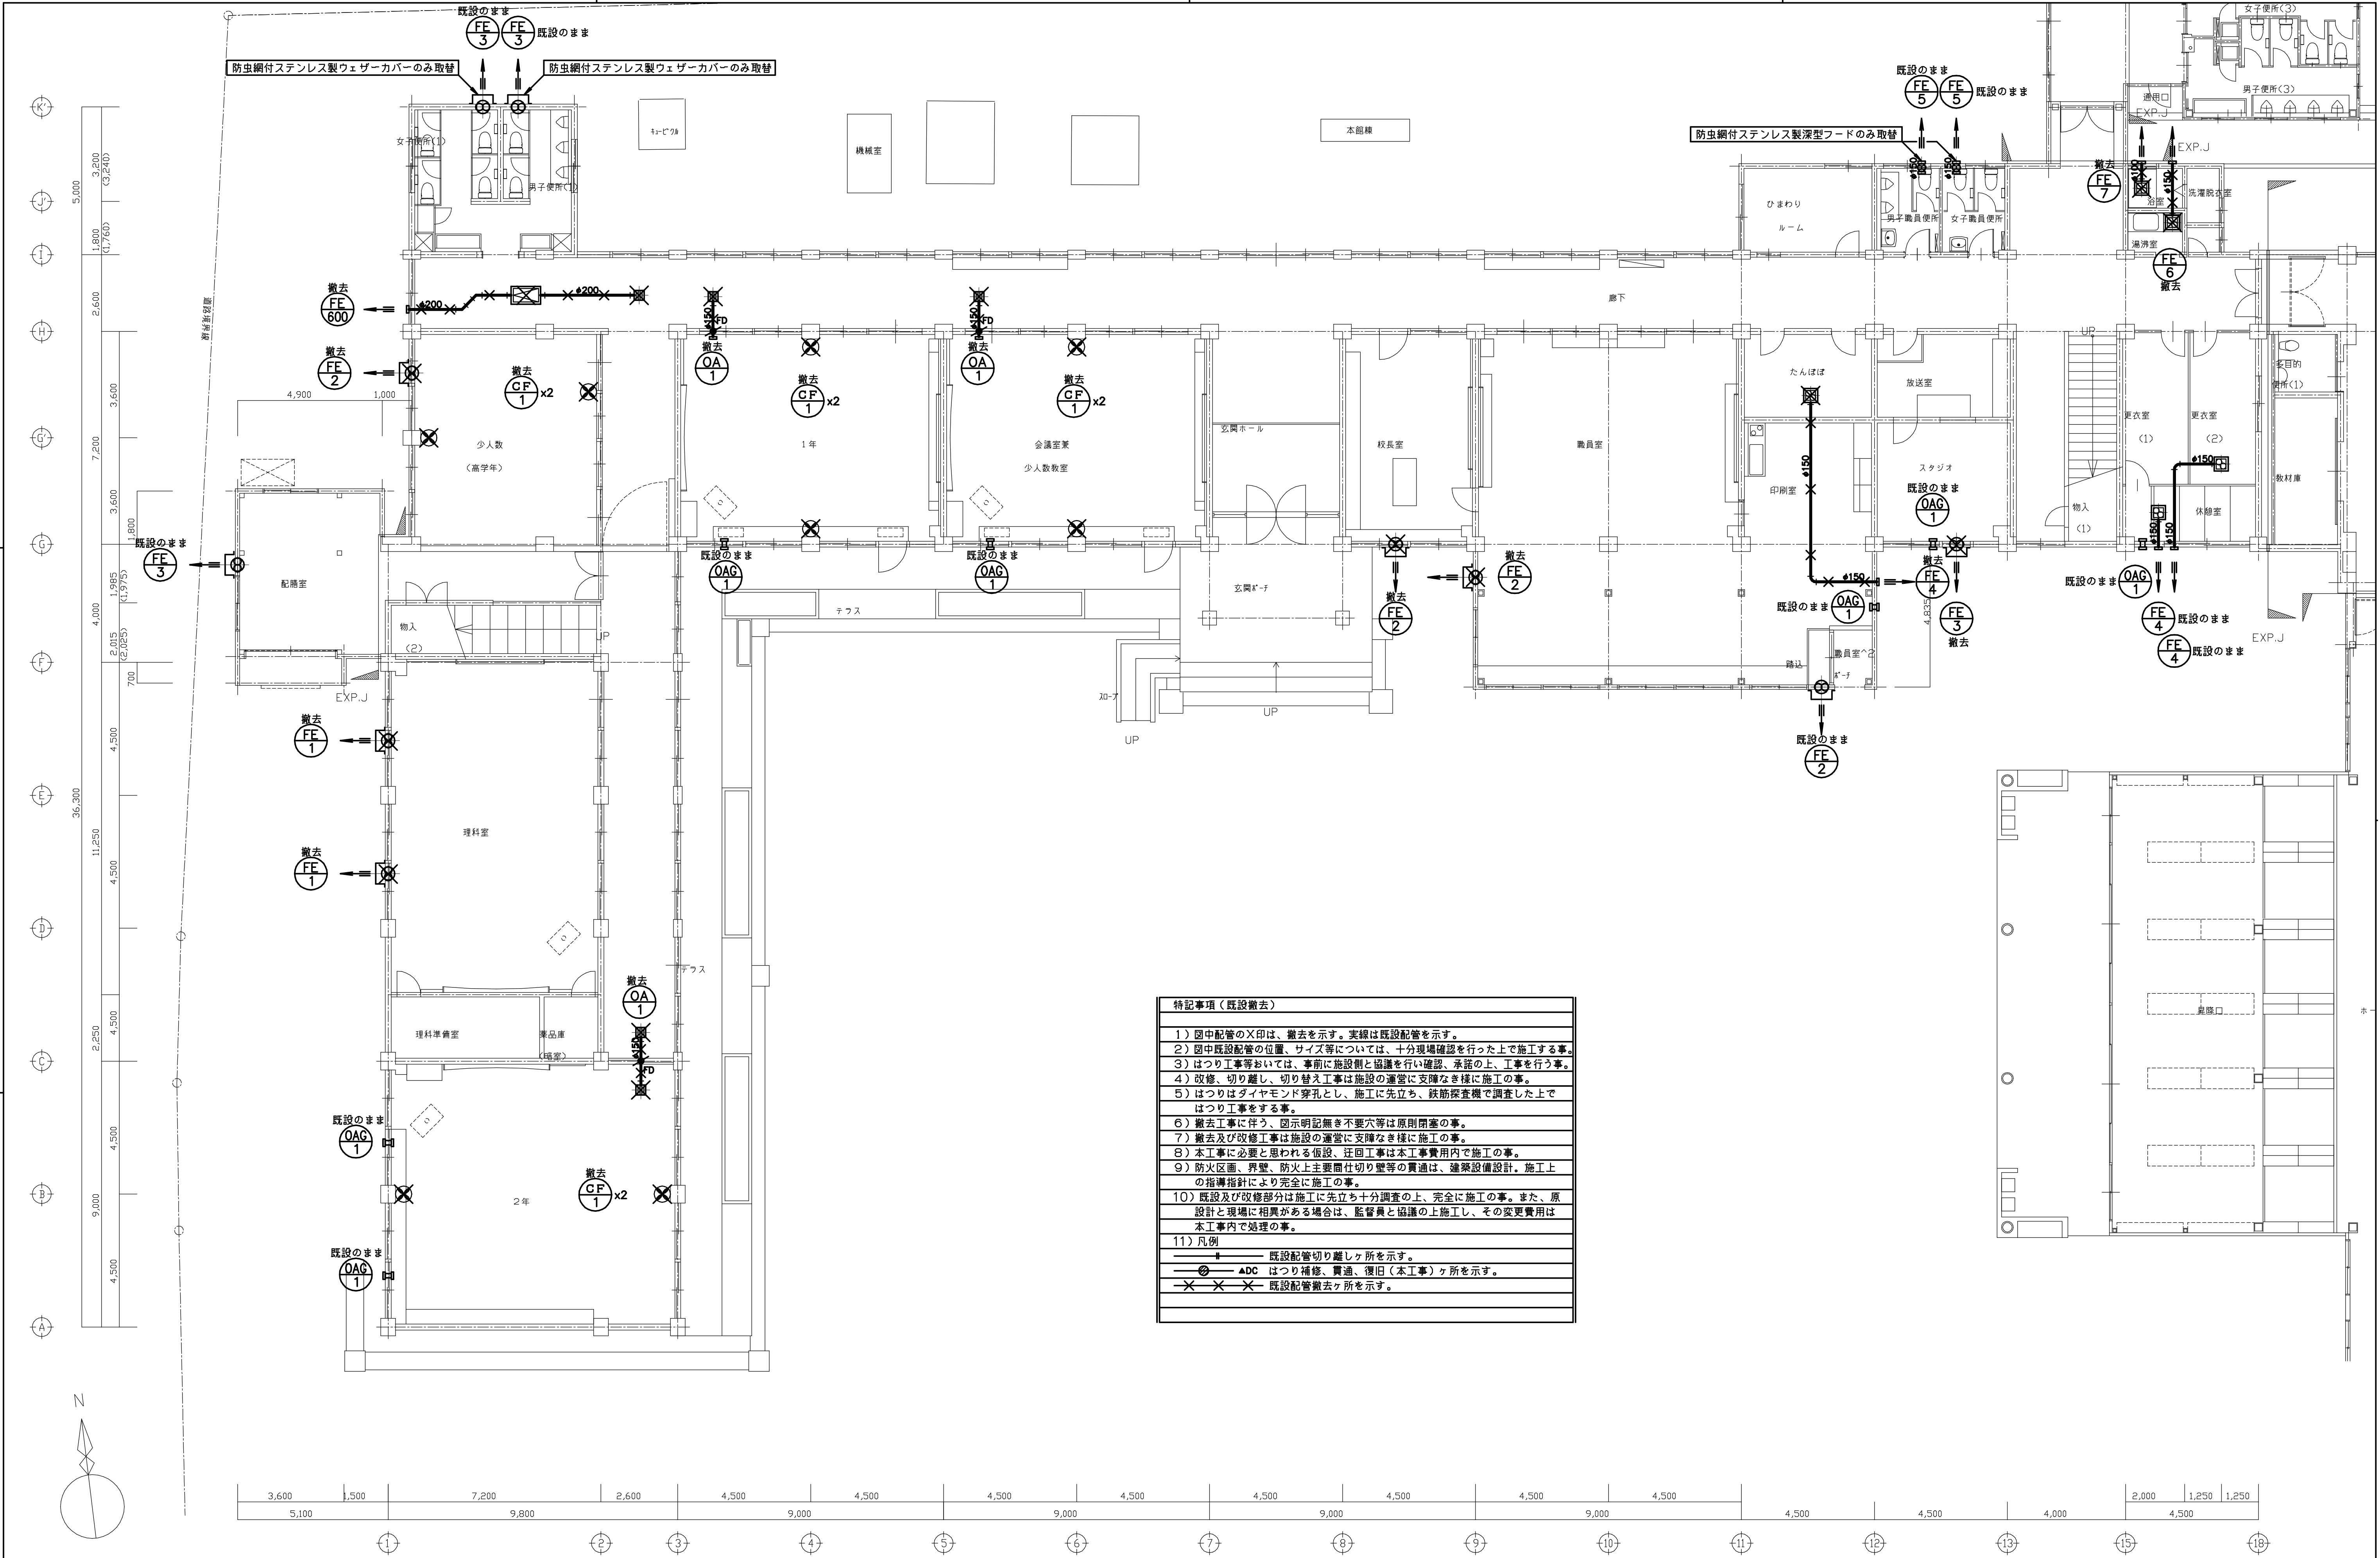


特記事項（既設撤去）	
1）	図中配管のX印は、撤去を示す。実線は既設配管を示す。
2）	図中既設配管の位置、サイズ等については、十分現場確認を行った上で施工する事。
3）	はつり工事等においては、事前に施設側と協議を行い確認、承諾の上、工事を行う事。
4）	改修、切り離し、切り替え工事は施設の運営に支障なき様に施工の事。
5）	はつりはダイヤモンド穿孔とし、施工に先立ち、鉄筋探査機で調査した上で はつり工事をする事。
6）	撤去工事に伴う、図示明記無き不要穴等は原則閉塞の事。
7）	撤去及び改修工事は施設の運営に支障なき様に施工の事。
8）	本工事に必要と思われる仮設、迂回工事は本工事費用内で施工の事。
9）	防火区画、界壁、防火上主要部什切り壁等の貫通は、建築設備設計、施工上の 指導指針により完全に施工の事。
10）	既設及び改修部分は施工に先立ち十分調査の上、完全に施工の事。また、原 設計と現場に相異なる場合は、監督員と協議の上施工し、その変更費用は 本工事内で処理の事。
11）	凡例
—	既設配管切り離しヶ所を示す。
—△DC—	はつり補修、貫通、復旧（本工事）ヶ所を示す。
—X—X—X—	既設配管撤去ヶ所を示す。

既設撤去
特別教室棟・本館棟 1階平面図 1/100



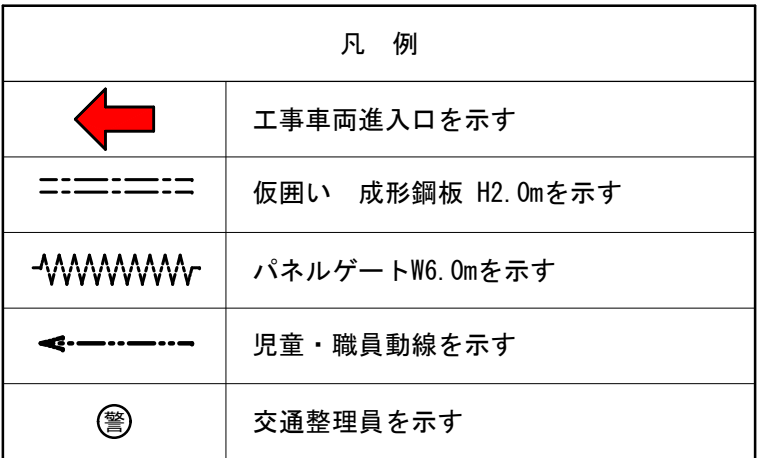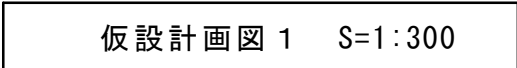

凡 例	
	新築仮設校舎リース工事を示す 【別途仮設校舎リース工事】

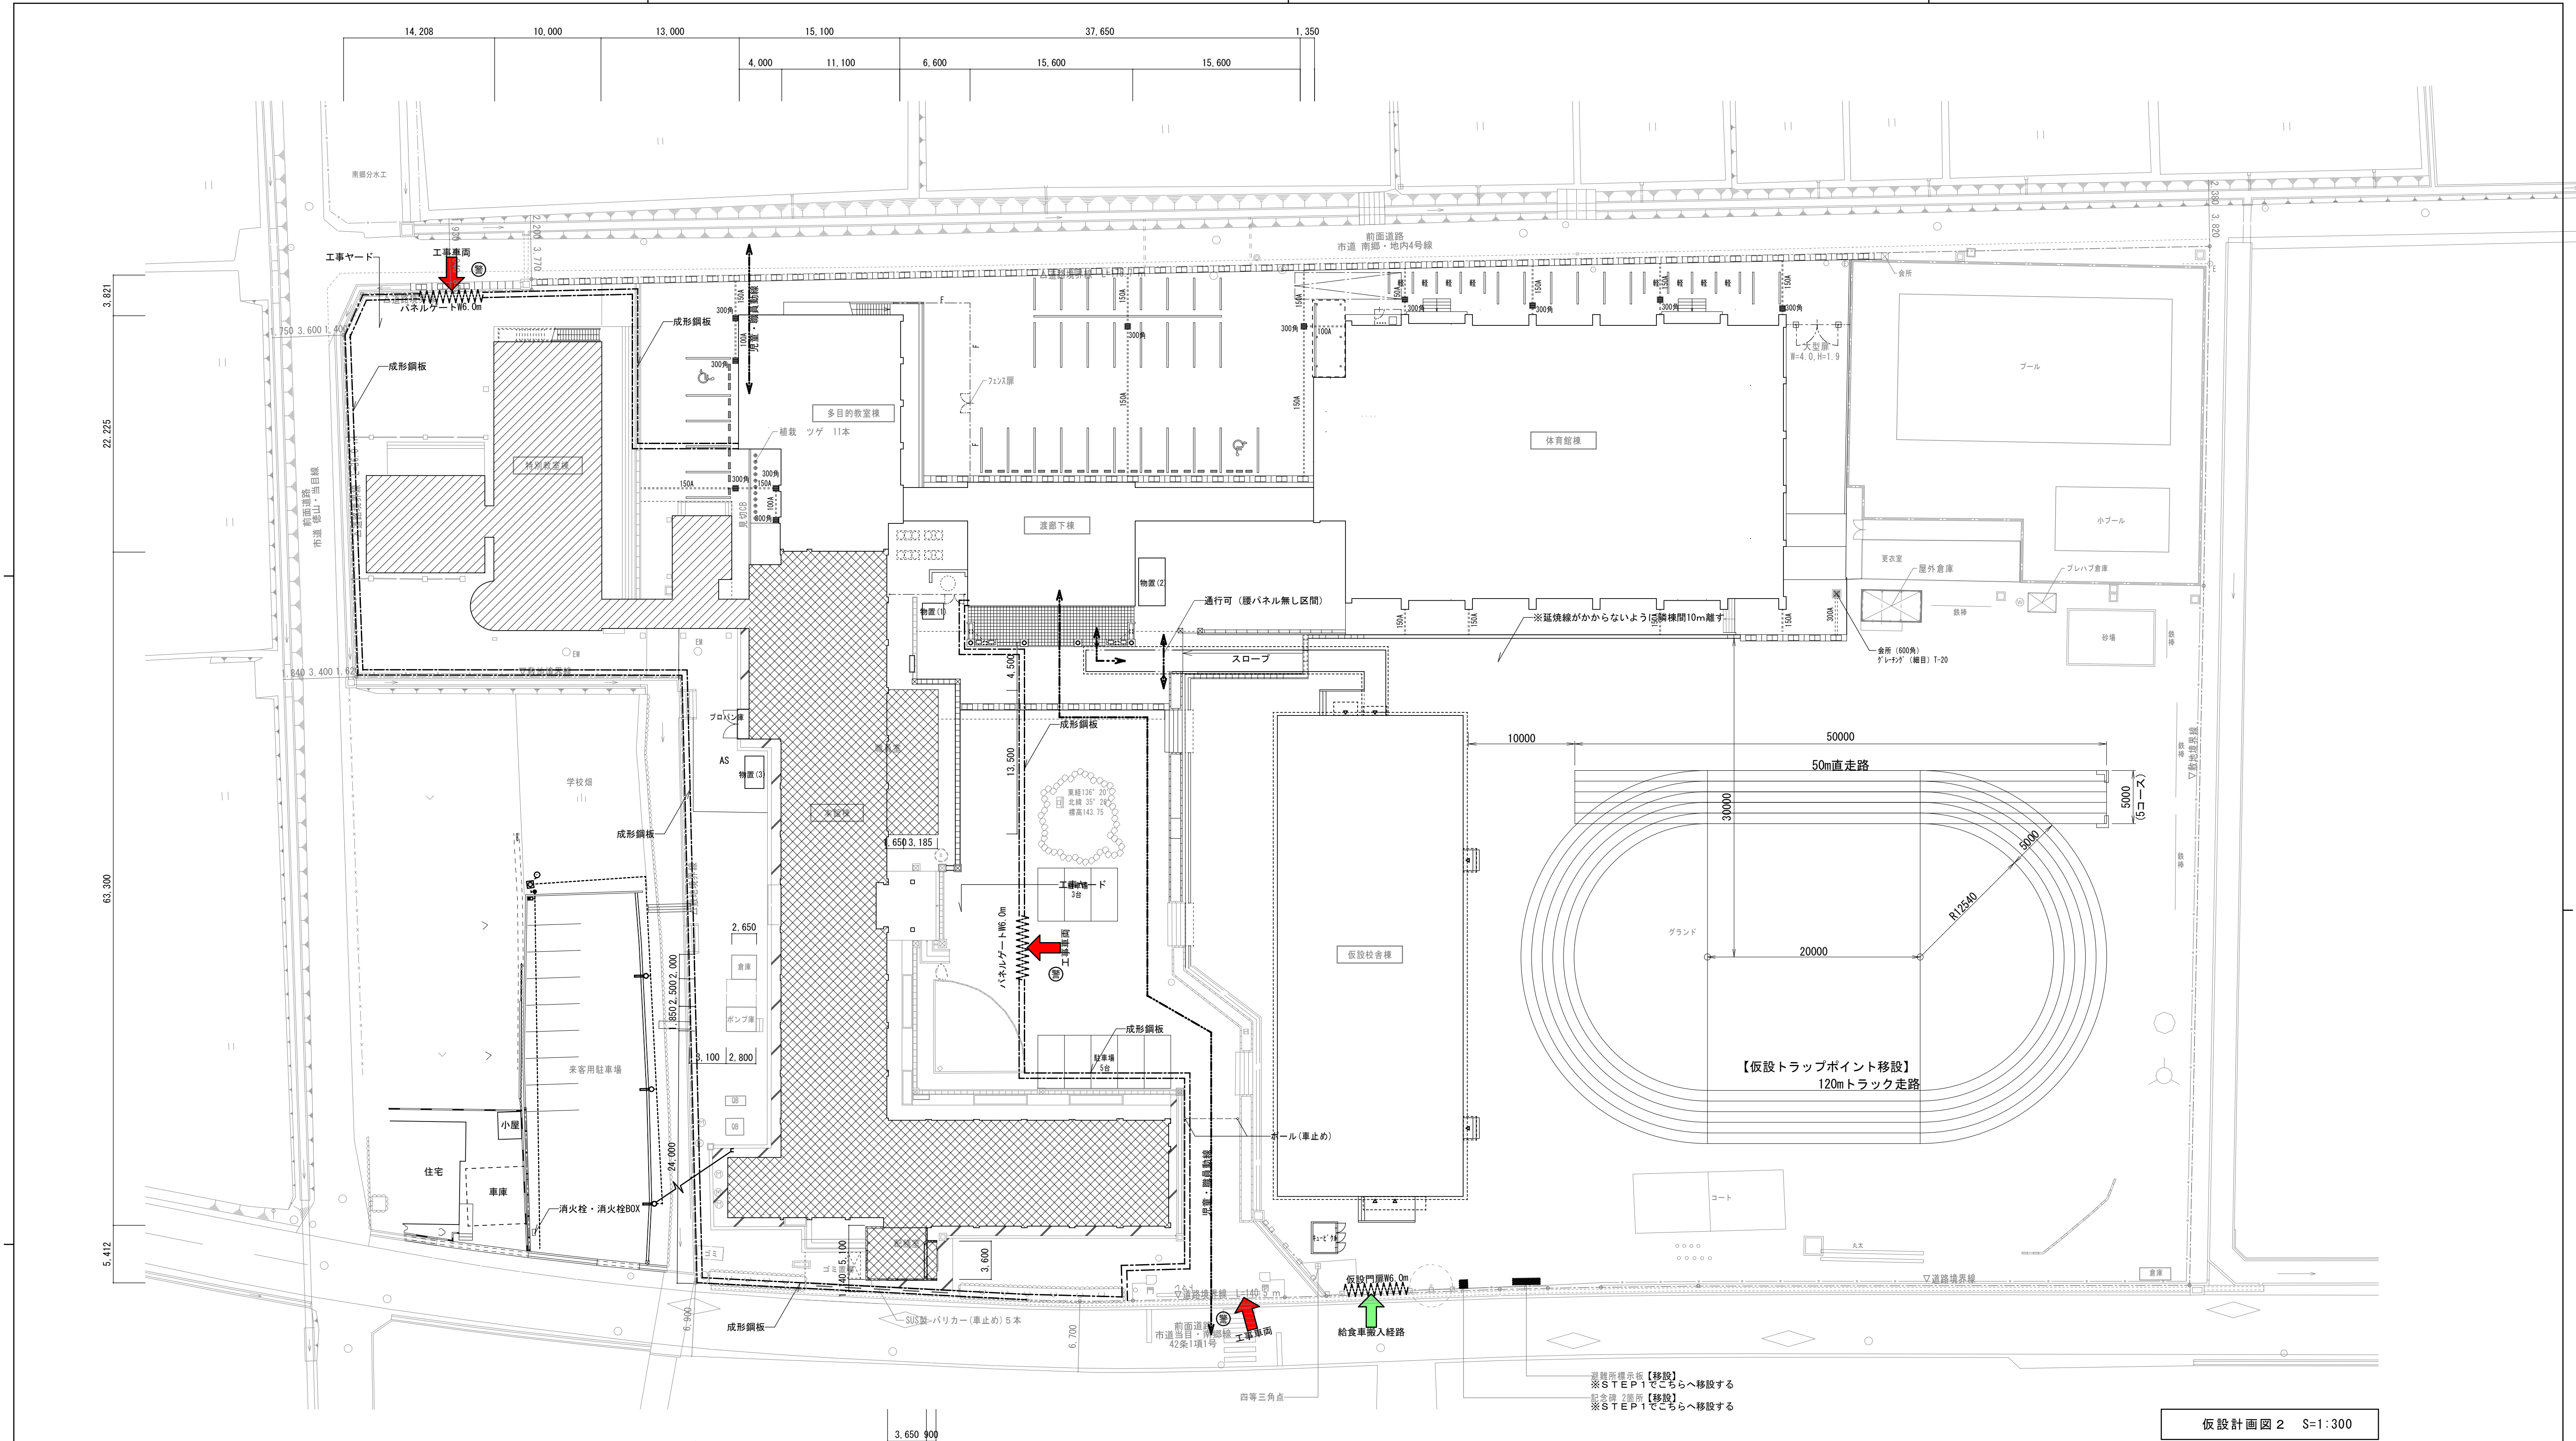


仮設計画図 2 S=1:300


凡 例	
	工事車両進入口を示す
	給食車両進入口を示す
	仮囲い 成形鋼板 H2.0mを示す
	パネルゲートW6.0mを示す
	仮設校門 W6.0mを示す
	児童・職員動線を示す
	交通整理員を示す

STEP 2
R7.7～8.7
※仮設校舎使用
※校舎は改修工事

凡 例	
	本館棟の長寿命化改修工事の範囲を示す
	特別教室棟の外壁等改修工事範囲を示す

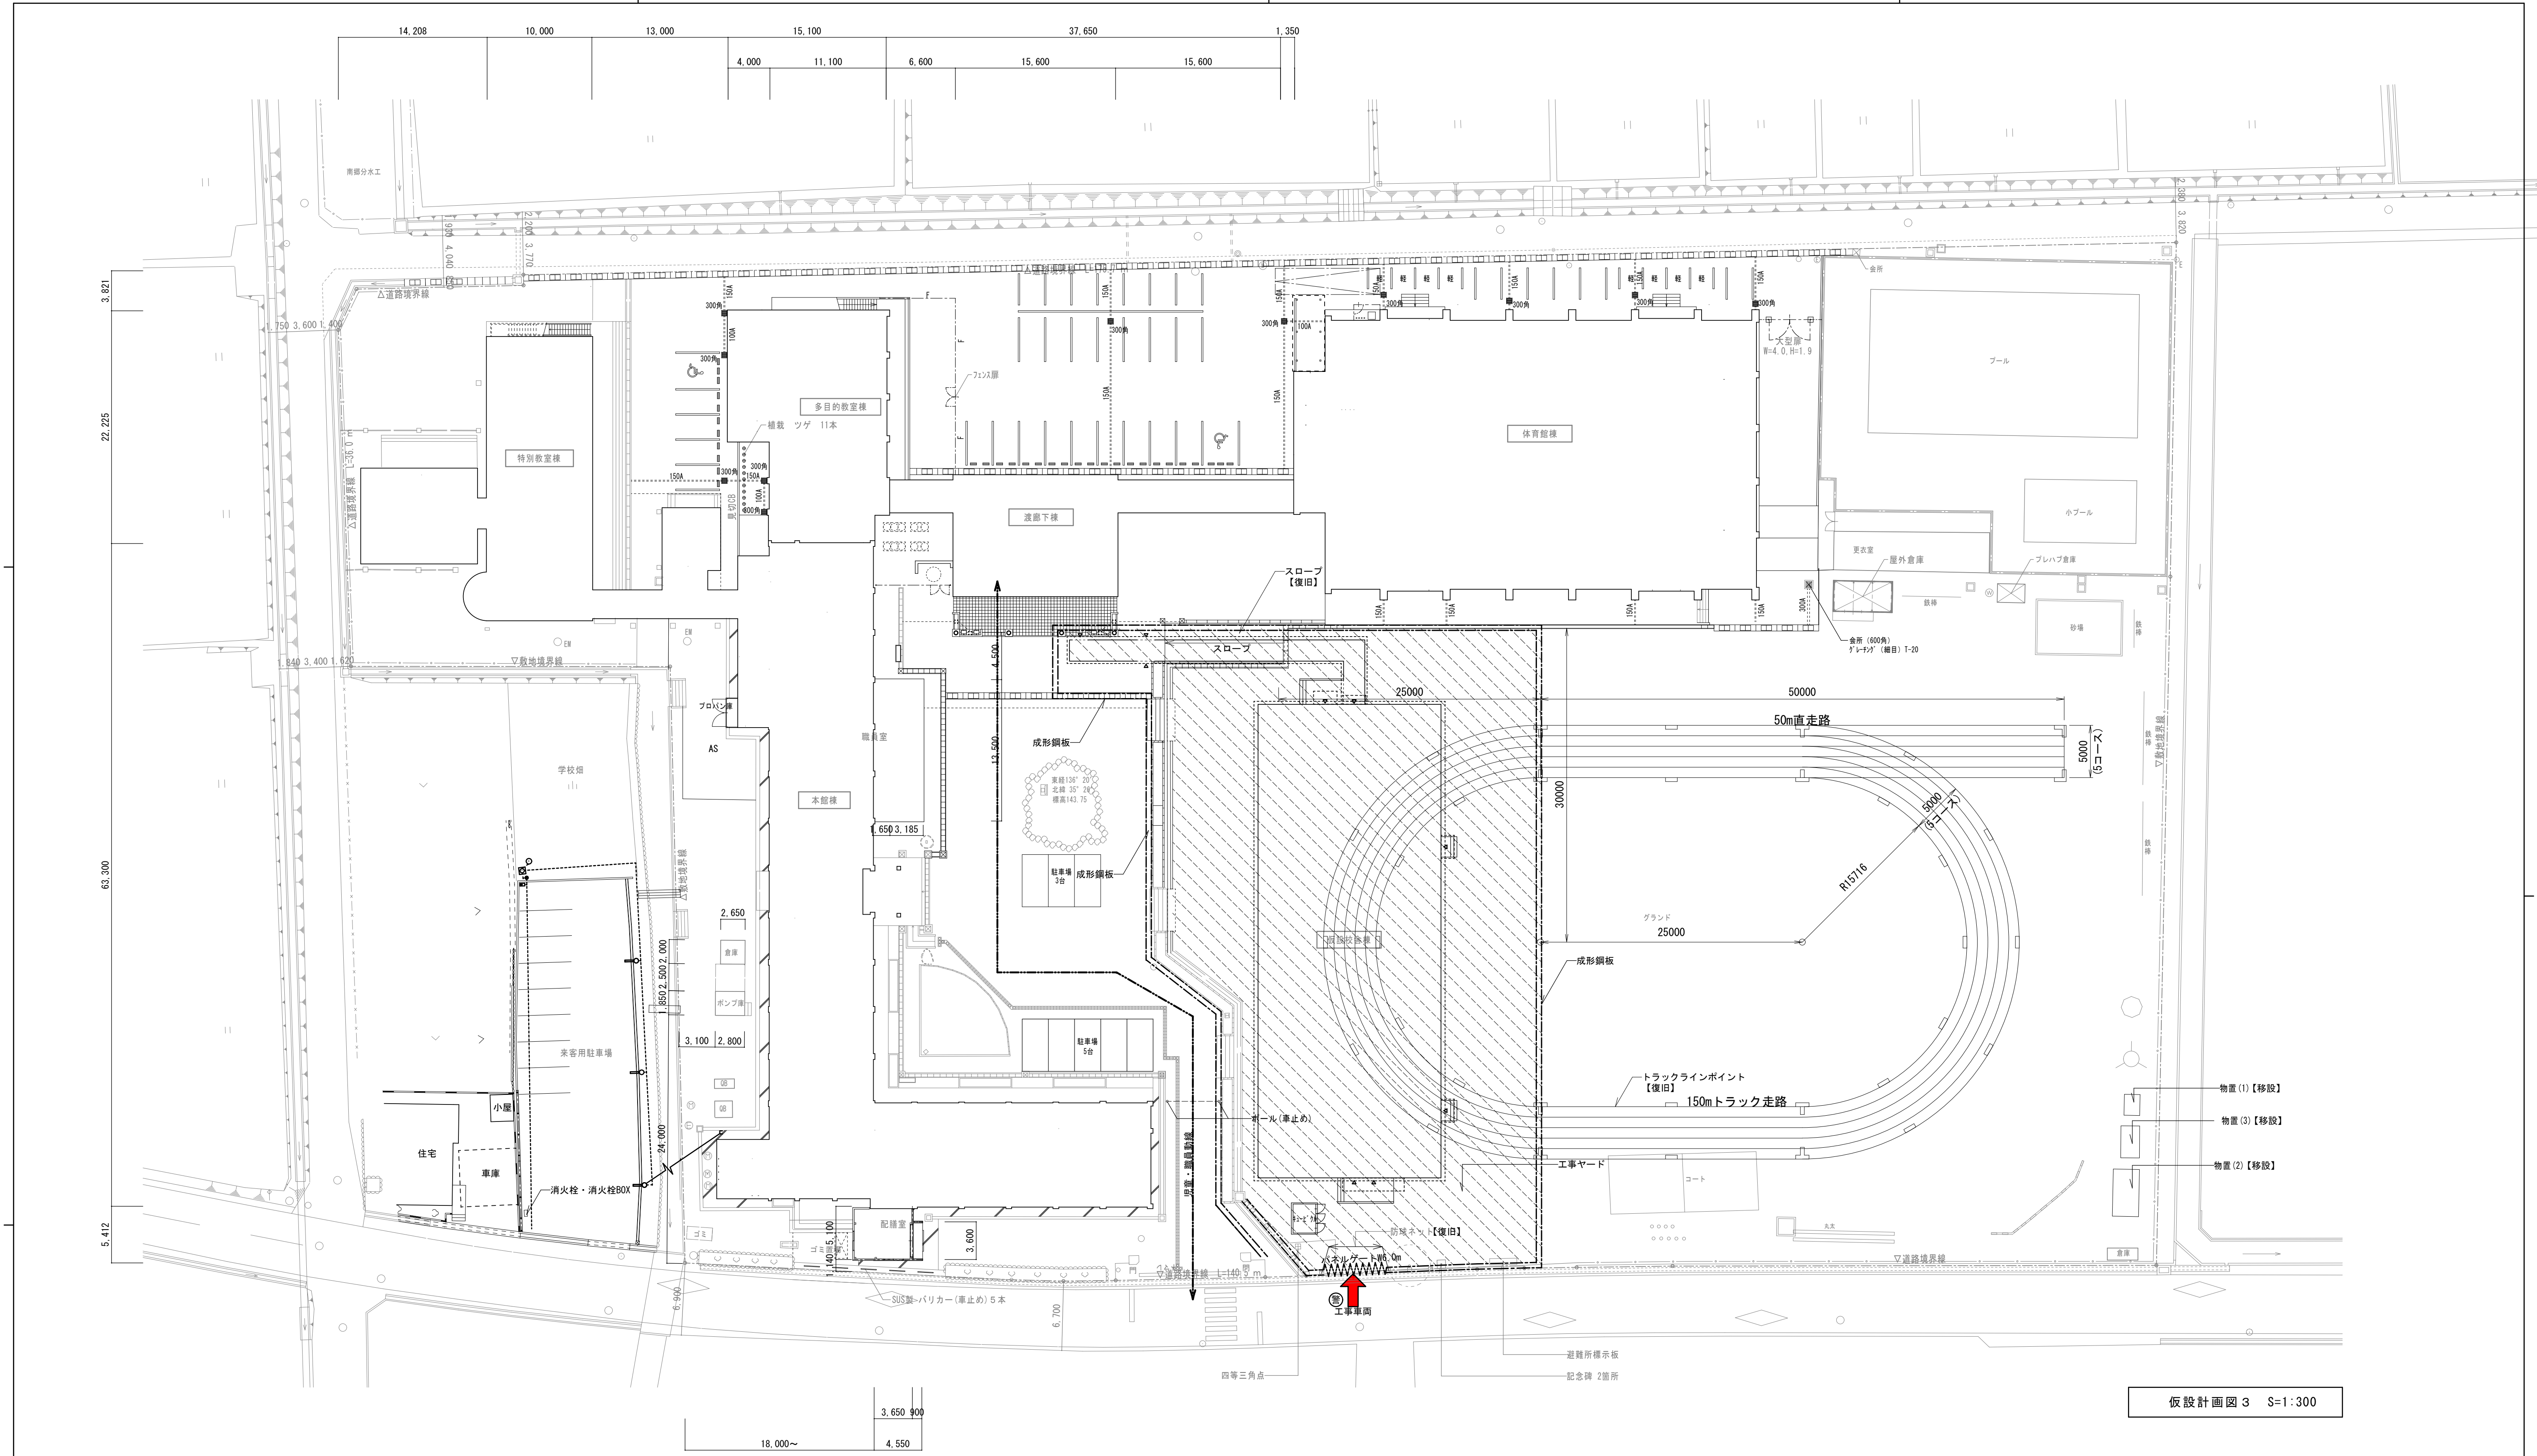

仮設計画図 3 S=1:300

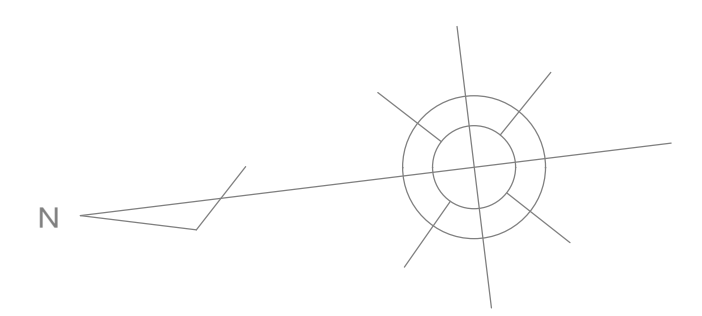

凡 例	
	工事車両進入口を示す
	仮囲い 成形鋼板 H2.0mを示す
	パネルゲートW6.0mを示す
	児童・職員動線を示す
	交通整理員を示す


STEP 3


R8. 8～10

※仮設校舎解体撤去工事

※グラウンド整備復旧



凡 例	
	仮設校舎 撤去工事を示す グラウンド・外構復旧 【別途仮設校舎リース工事】
※仮設校舎範囲については、仮設校舎解体撤去後現状 ライン引き・真砂土（購入土）復旧とする。 【別途仮設校舎リース工事】	


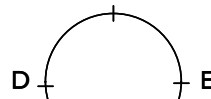
展 開 方 位	方 位
	

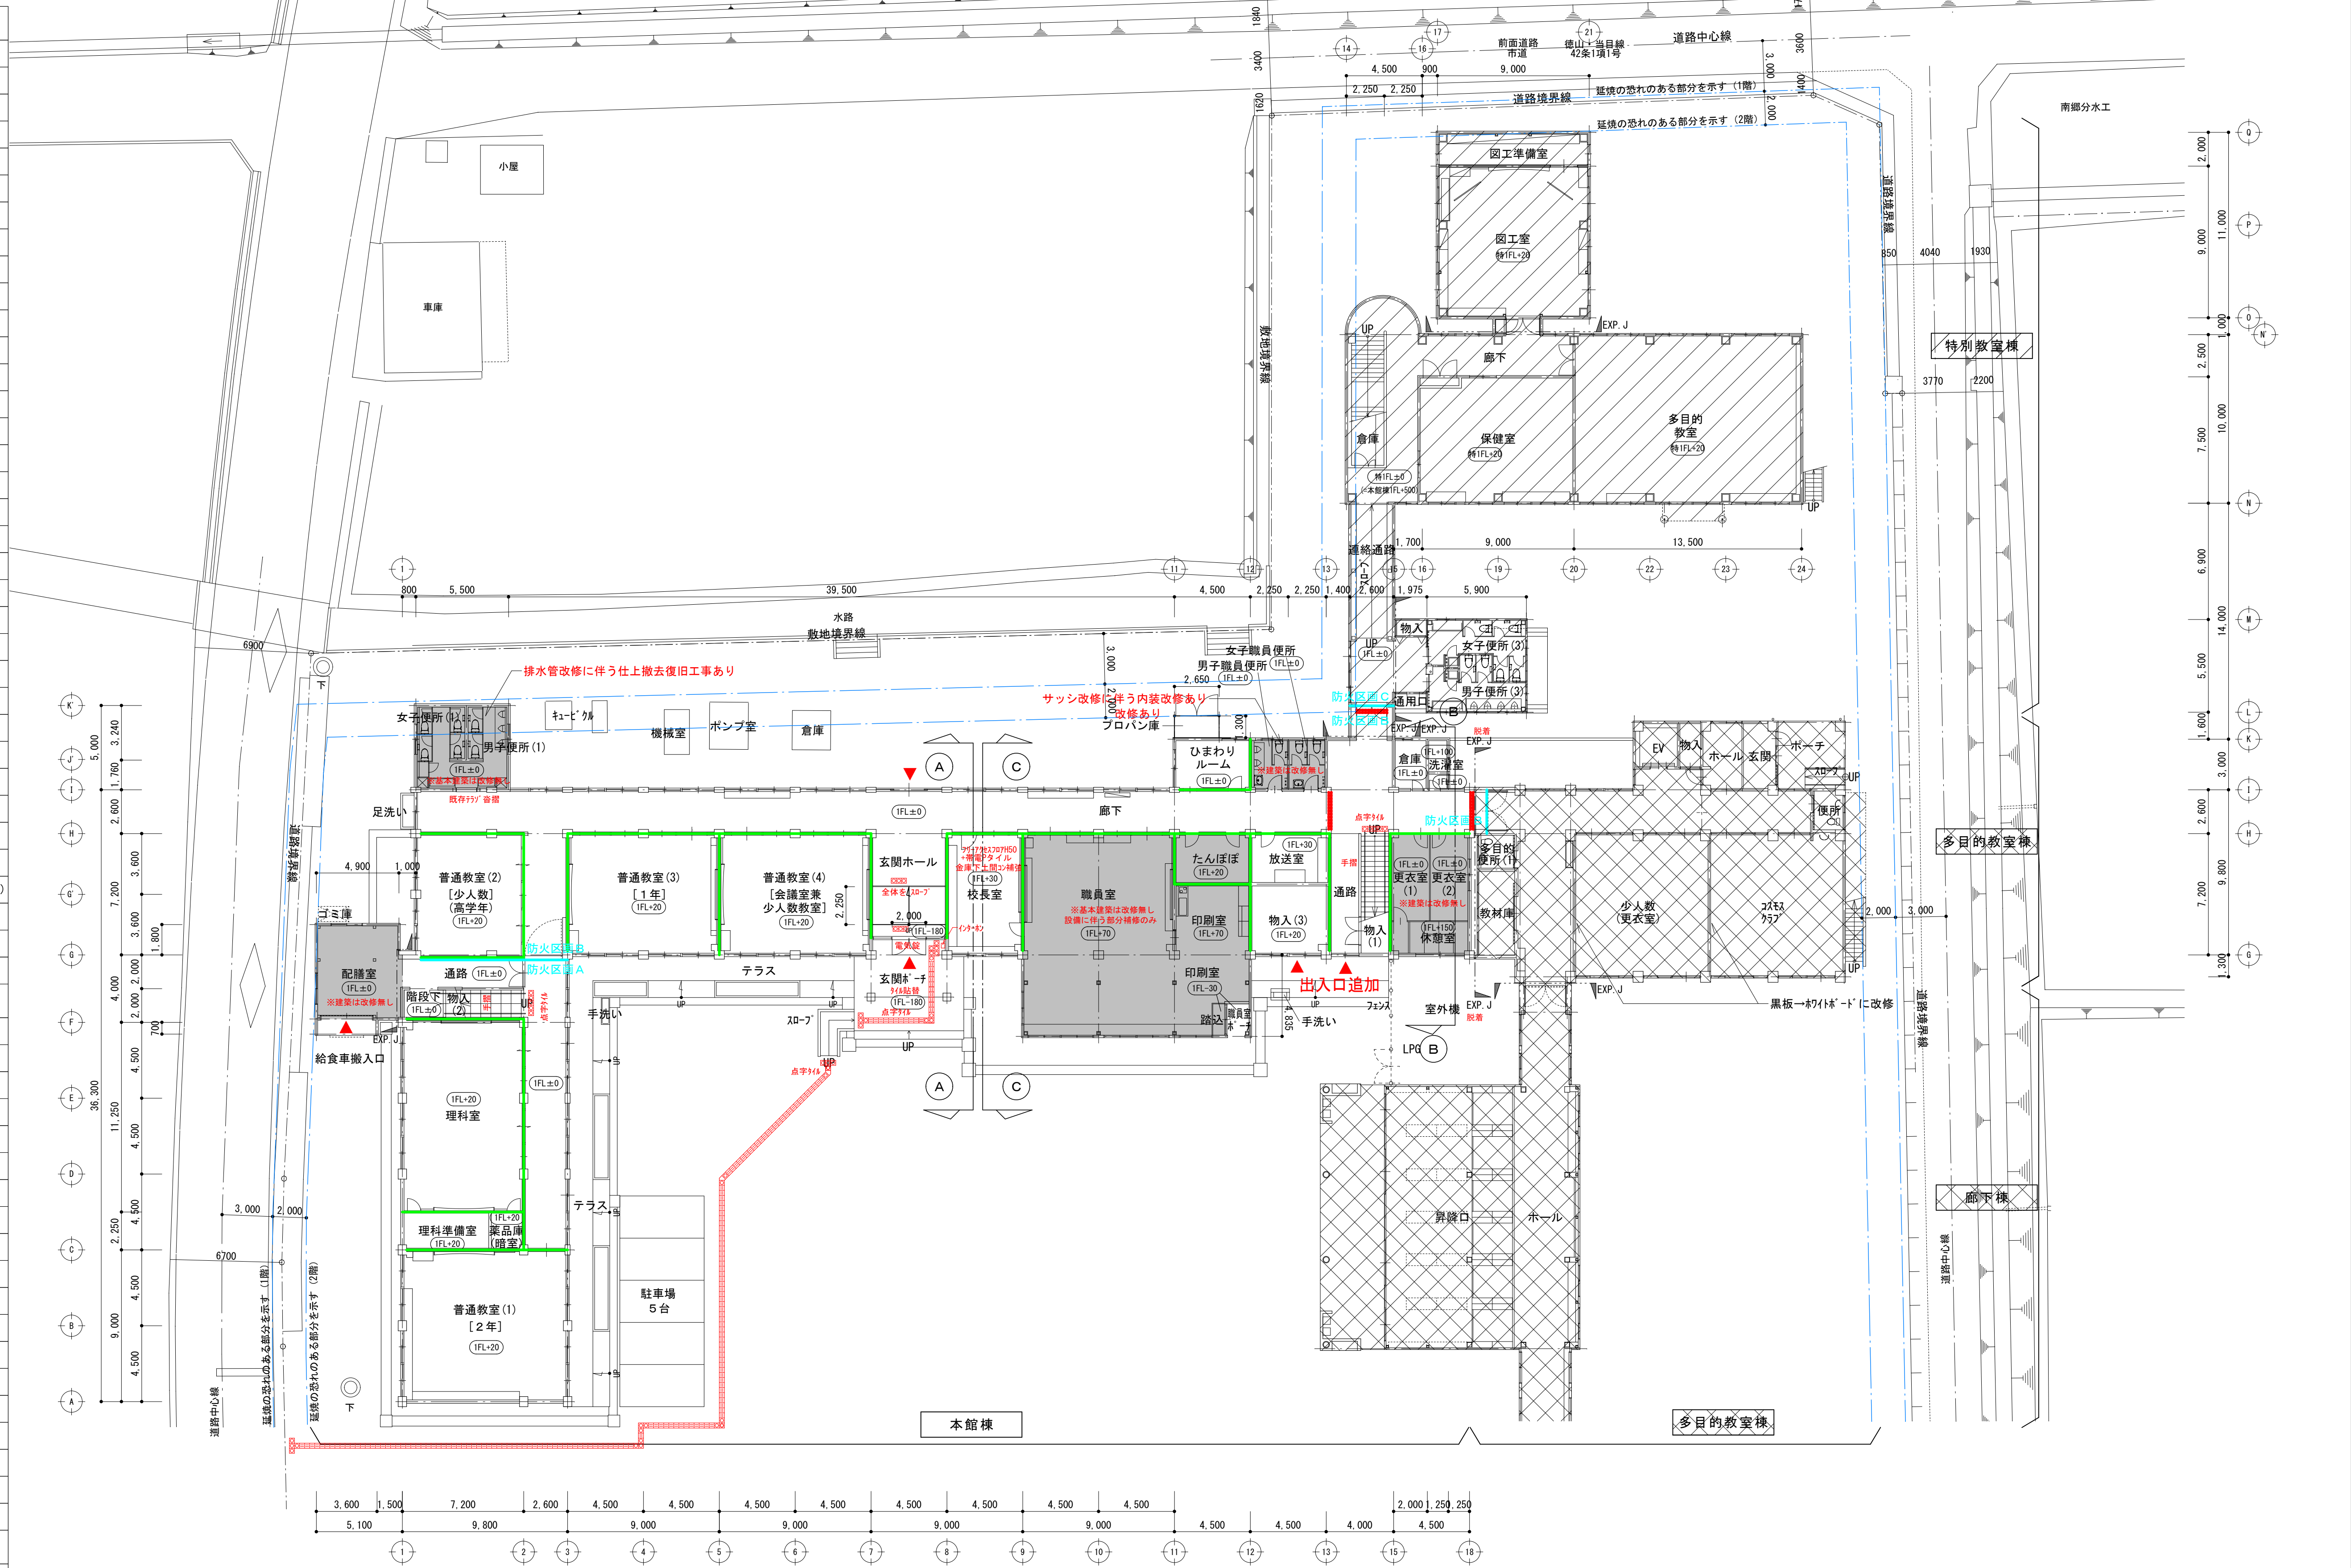


	本工事 範囲外を示す 【多目的教室棟・廊下棟】
	本工事（特別教室棟）別図による
	本工事（本館棟） 既存のまま（内部のみ）を示す

改修後

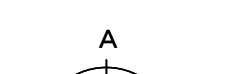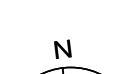展開方位	方位
	

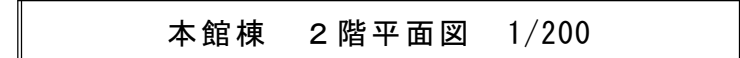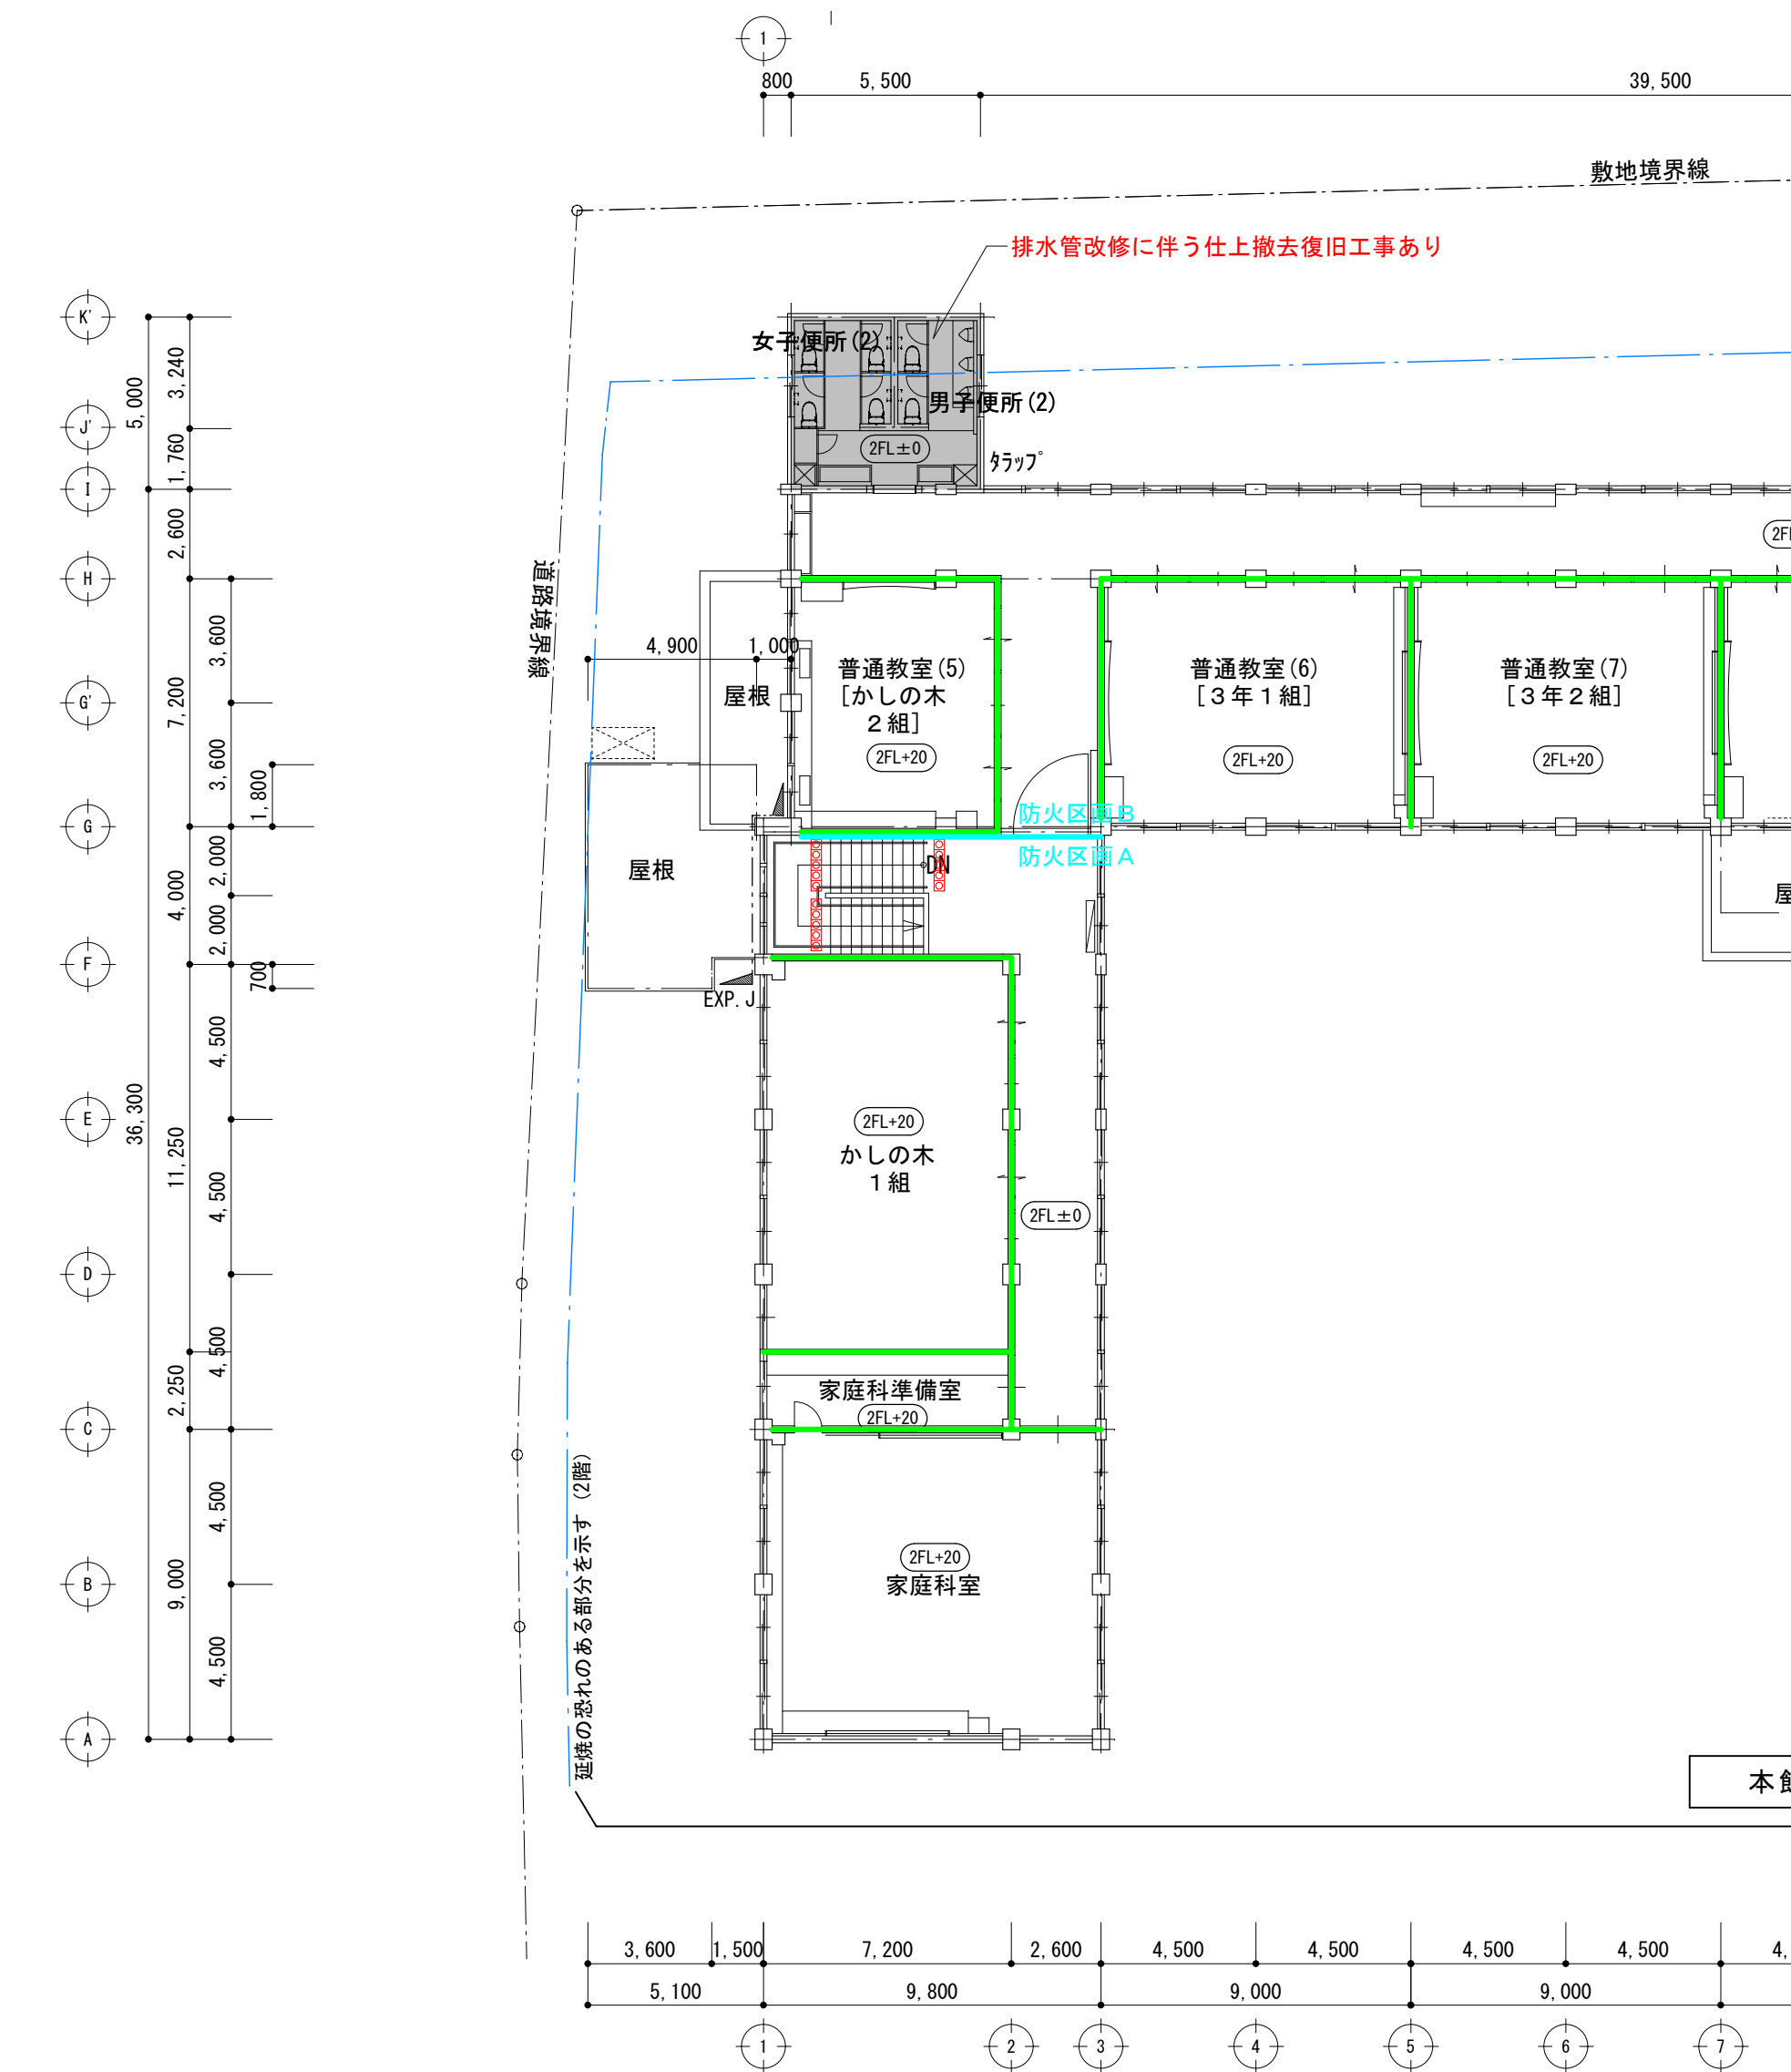

改修後


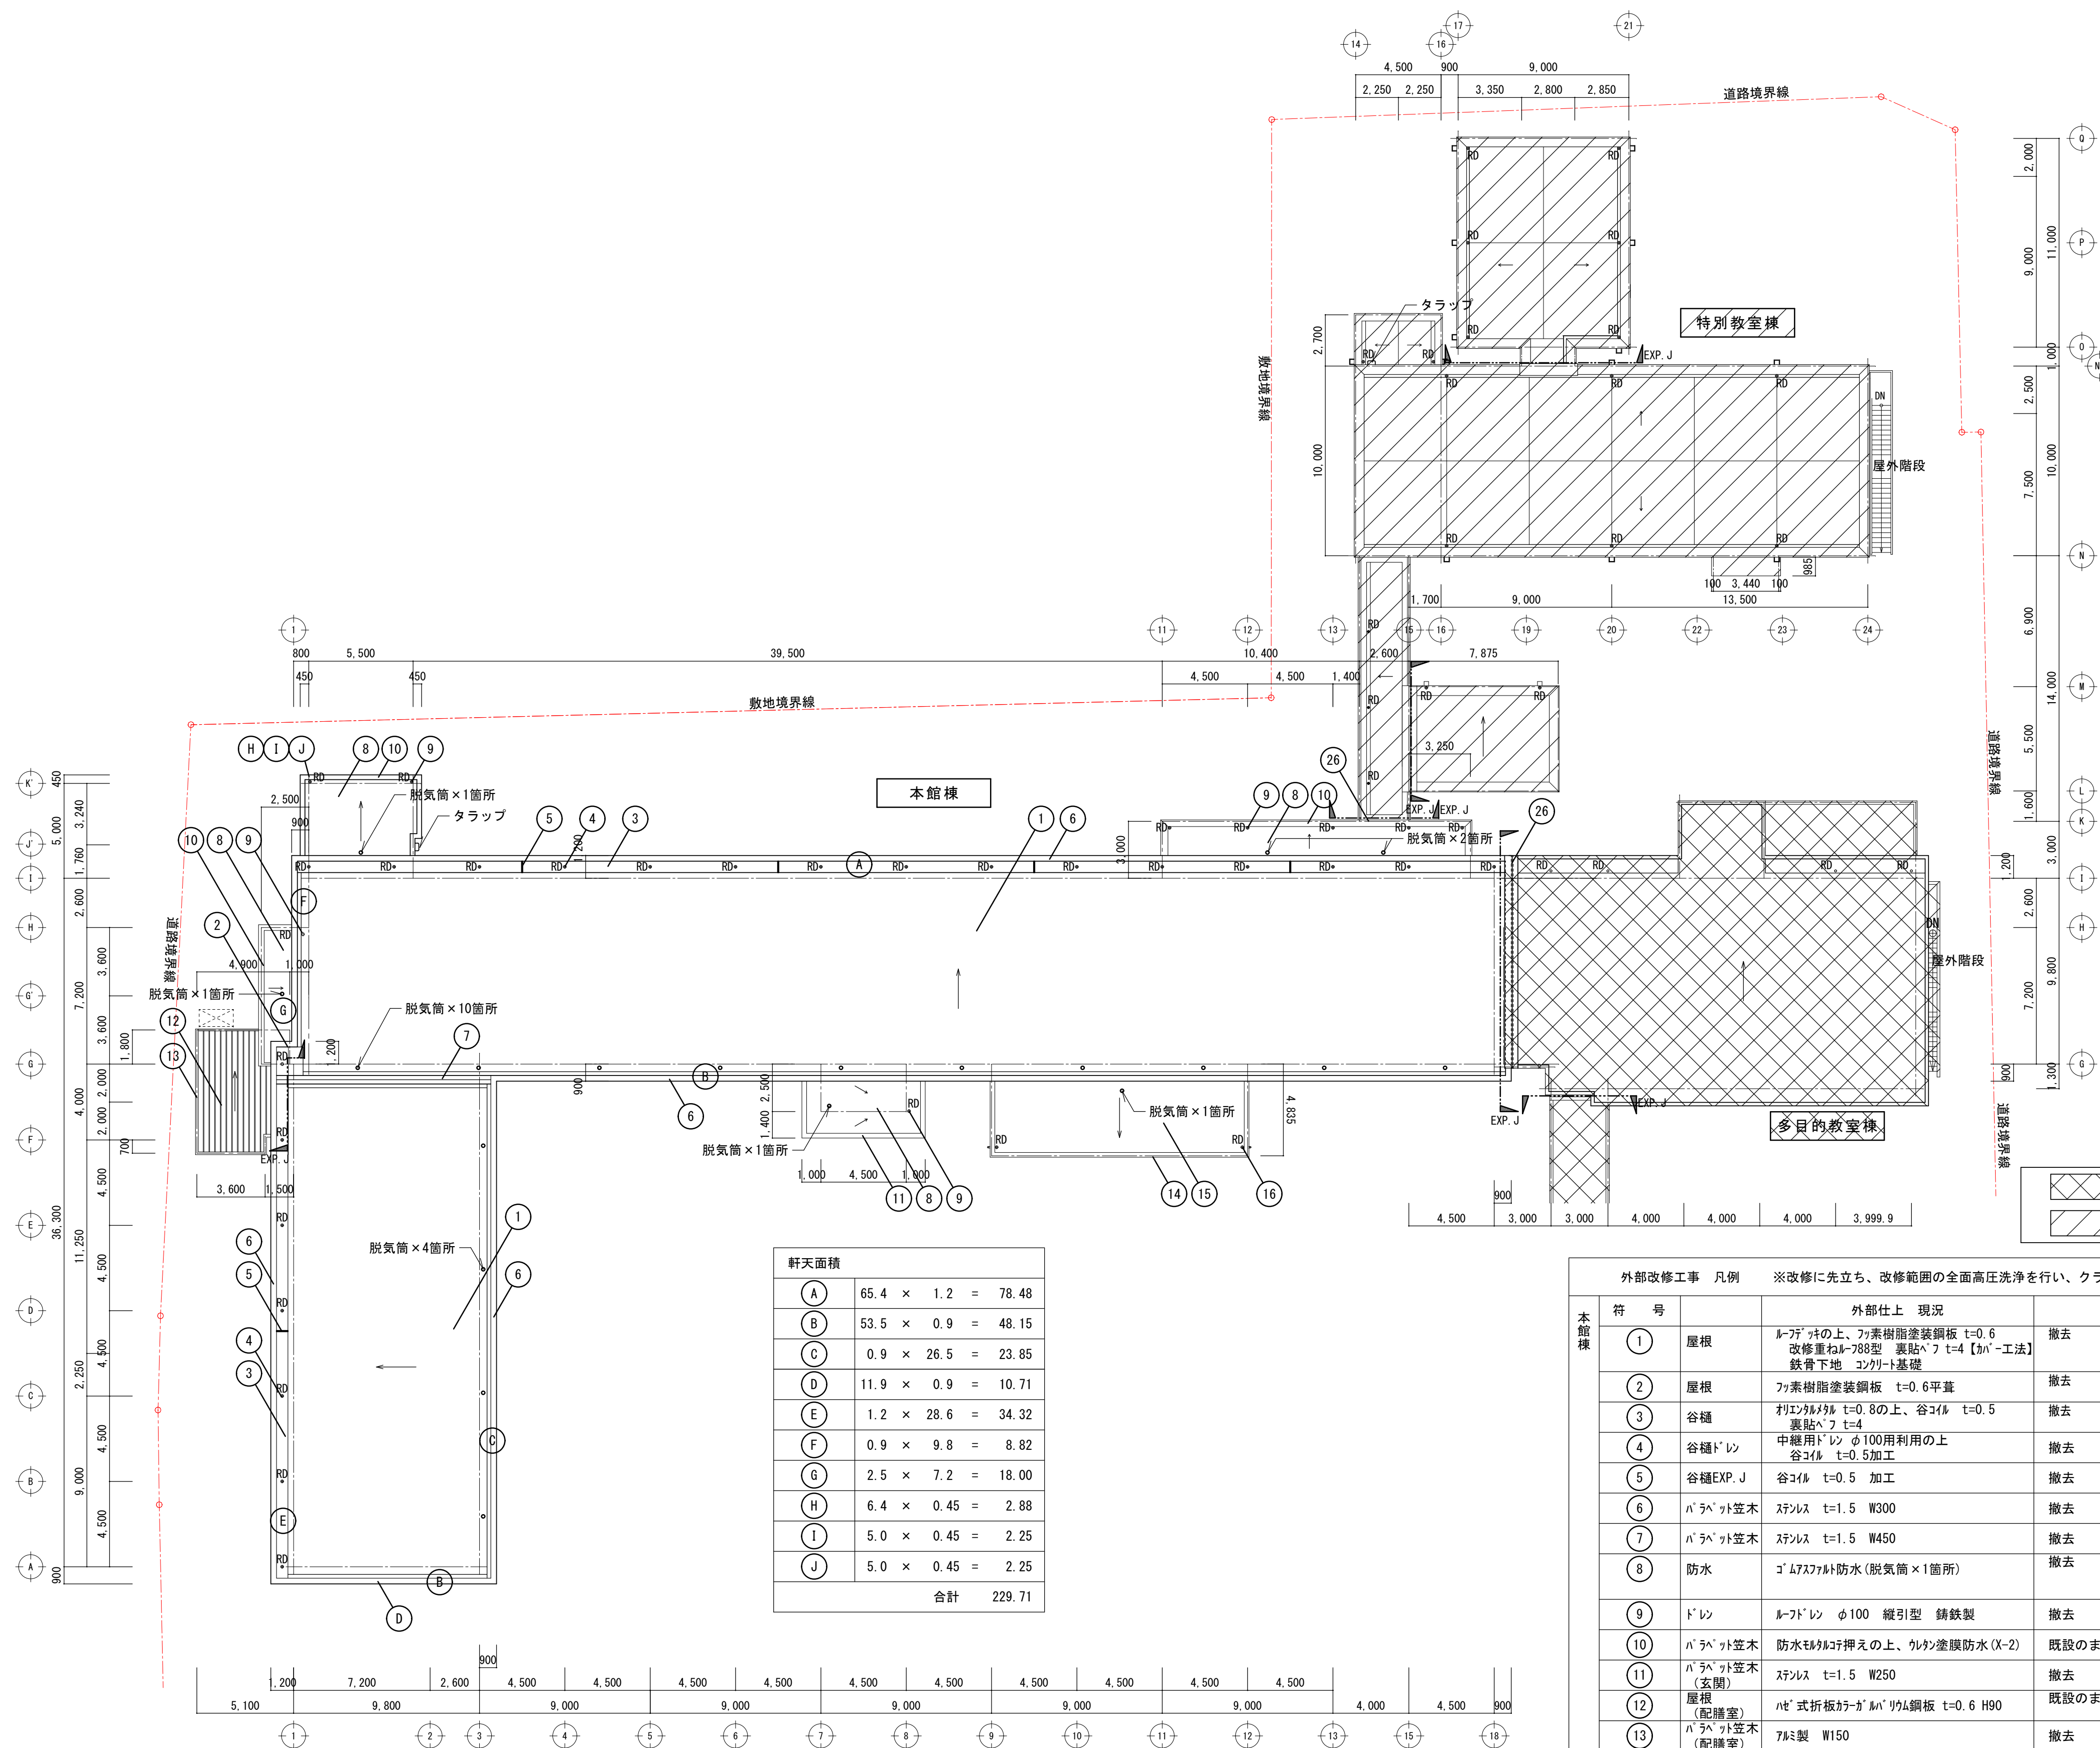



 本工事 範囲外を示す 【多目的教室棟・廊下棟】



 本工事（特別教室棟）別図による

外部改修工事 凡例		※改修に先立ち、改修範囲の全面高圧洗浄を行い、クラック及び浮き部分の補修を行う。			
本館棟	符 号	外部仕上 現況	外部仕上 改修		
	①	屋根	ルーフ材の上、フナ素樹脂塗装鋼板 t=0.6 改修重ねハ-78型 裏貼付 t=4 【ホ-工法】 鉄骨地下 コンクリート基礎	撤去	新設 平場・立上り：下地処理及び不陸整正の上 塩ビシート防水S-M2 t=1.5遮熱シート(機械式固定工法) 立上り：7k金物押(1.40×10×1.2) スチルス製脱気筒
	②	屋根	フナ素樹脂塗装鋼板 t=0.6 平葺	撤去	新設 平場・立上り：下地処理及び不陸整正の上 塩ビシート防水S-M2 t=1.5遮熱シート(機械式固定工法) 立上り：7k金物押(1.40×10×1.2) スチルス製脱気筒
	③	谷樋	リソウ材 t=0.8の上、谷コリ t=0.5 裏貼付 t=4	撤去	新設 平場・立上り：下地処理及び不陸整正の上 塩ビシート防水S-M2 t=1.5遮熱シート(機械式固定工法) スチルス製脱気筒
	④	谷樋ドレン	中継板 t=100 利用の上 谷コリ t=0.5 加工	撤去	新設 φ100
	⑤	谷樋EXP-J	谷コリ t=0.5 加工	撤去	
	⑥	バランツ笠木	ステンレス t=1.5 W300	撤去	新設 ステンレス t=1.5 W300
	⑦	バランツ笠木	ステンレス t=1.5 W450	撤去	新設 ステンレス t=1.5 W450
	⑧	防水	ゴムアツパ防水(脱気筒×1箇所)	撤去	新設 平場・立上り：下地処理の上 塩ビシート防水S-M2 t=1.5遮熱シート(機械式固定工法) 立上り：7k金物押(1.40×10×1.2) スチルス製脱気筒
	⑨	ドレン	ルーフドレン φ100 縦引型 鋳鉄製	撤去	新設 ルーフドレン 100φ 縦引型 塩ビ製 改修用
	⑩	バランツ笠木	防水材を貼付押えの上、リウシタ膜防水(X-2)	既設のまま	下地処理の上、リウシタ膜防水(X-2)
	⑪	バランツ笠木 (玄関)	ステンレス t=1.5 W250	撤去	新設 ステンレス t=1.5 W250
	⑫	屋根 (配種室)	バネ式折板ホ-ガ R401鋼板 t=0.6 H90	既設のまま	新設 既設屋根の上、断熱金具、バネ式折板 ホ-ガ R401鋼板 t0.6 H90 【ホ-工法】
	⑬	バランツ笠木 (配種室)	7k製 W150	撤去	新設 7k製 W150 既製品
	⑭	バランツ笠木 (職員室)	7k製 W225 既製品	撤去	新設 7k製 W225 既製品
	⑮	防水 (職員室)	ゴムアツパ防水(脱気筒×1箇所)	撤去	新設 平場・立上り：下地処理の上 塩ビシート防水S-M2 t=1.5遮熱シート(機械式固定工法) 立上り：7k金物押(1.40×10×1.2) スチルス製脱気筒
⑯	ドレン (職員室)	ルーフドレン φ100 横引型 鋳鉄製	撤去	新設 ルーフドレン 100φ 横引型 塩ビ製 改修用	
⑰	EXP-J	ステンレス製 バランツ用 耐火	既設のまま	清掃 (ビニールシート) 打替え共	

改修後

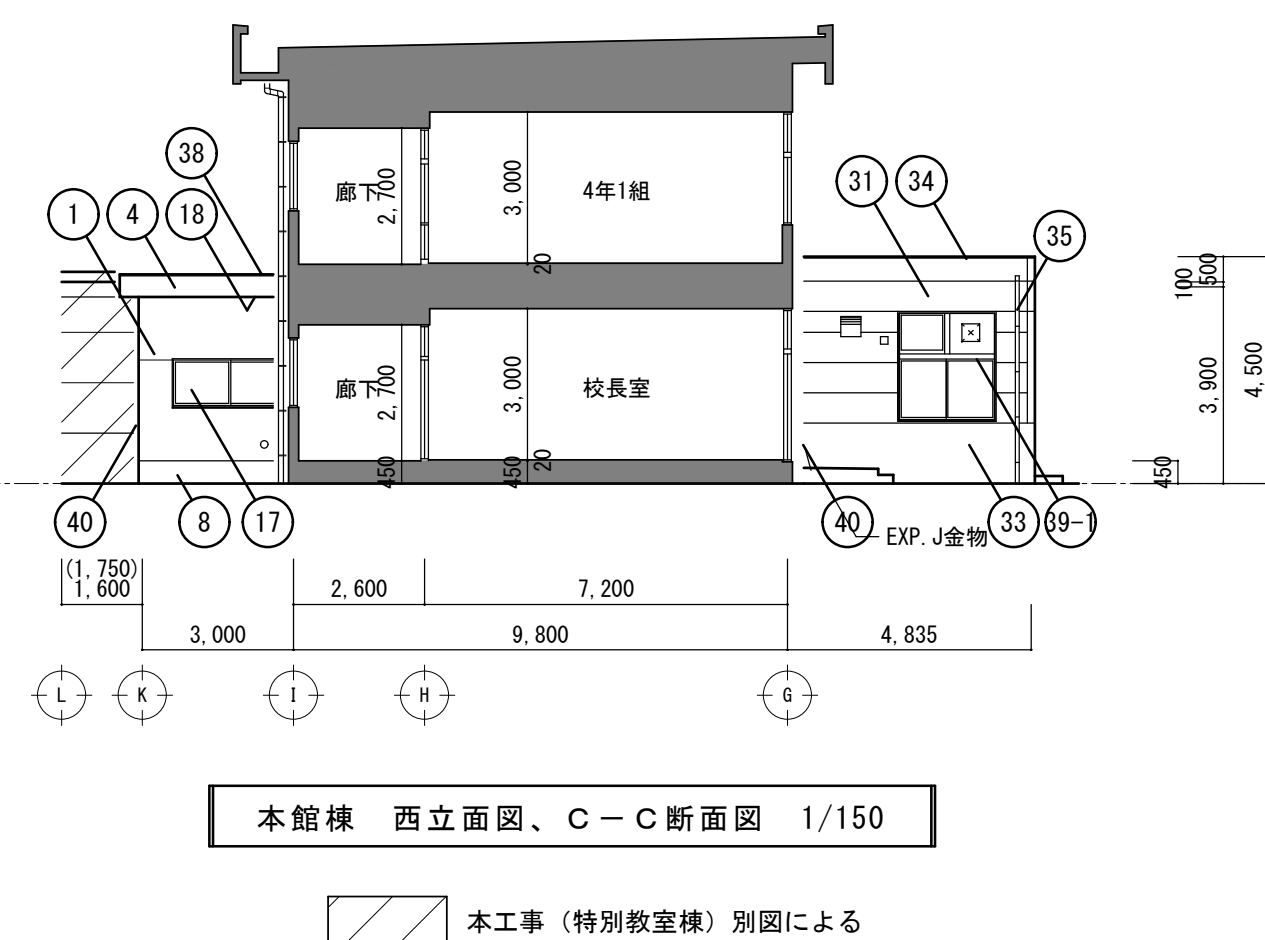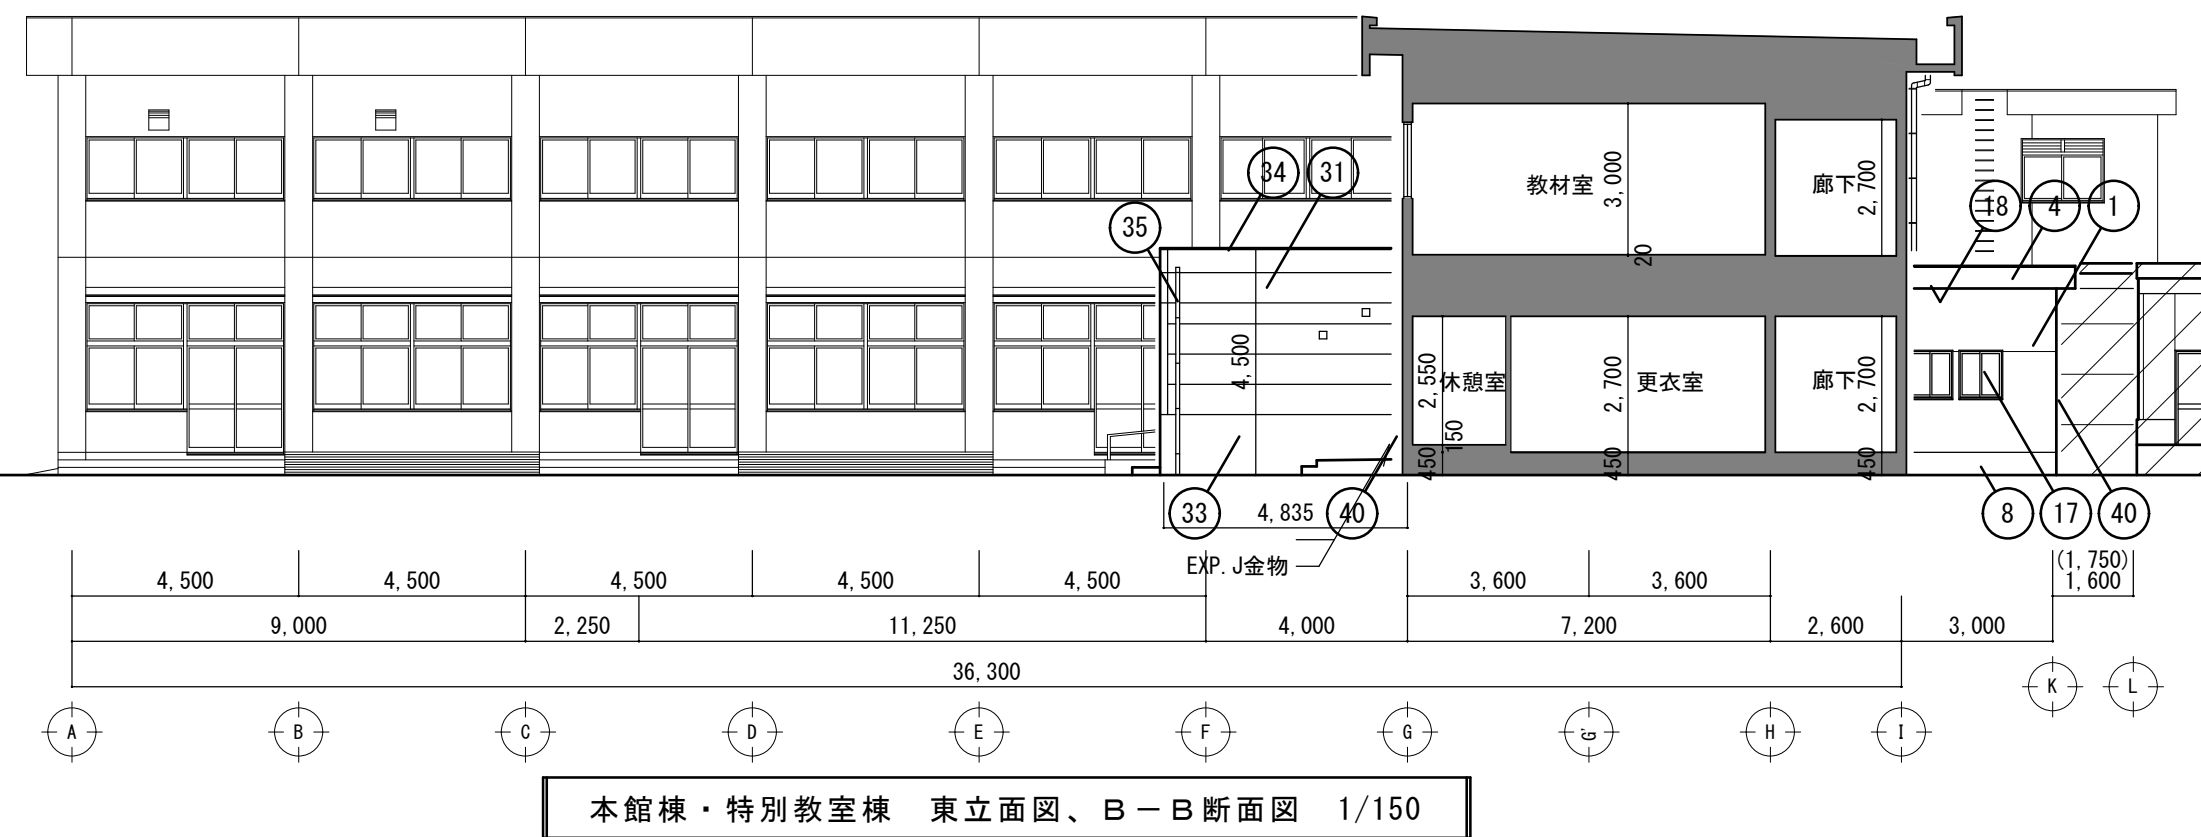





外部改修工事 凡例			※改修に先立ち、改修範囲の全面高圧洗浄を行い、クラック及び浮き部分の補修を行う。			外部改修工事 凡例			※改修に先立ち、改修範囲の全面高圧洗浄を行い、クラック及び浮き部分の補修を行う。					
符 号		外部仕上 現況		外部仕上 改修	符 号		外部仕上 現況		外部仕上 改修	符 号		外部仕上 現況		外部仕上 改修
①	外壁	モルタル引きアクリルシ付の上、 ガワ系樹脂モルタル押えの上アクリル ム系透湿型壁面防水化粧材付	既設のまま	既設劣化部下地処理の上 アクリルム系透湿型壁面防水化粧材ローラ塗	21	外壁	吹付タイル (ALC版 t=100)	既設のまま	既設劣化部下地処理の上 アクリルム系透湿型壁面防水化粧材ローラ塗					
②	外壁(柱)	モルタル引きアクリルシ付の上、 ガワ系樹脂モルタル押えの上アクリル ム系透湿型壁面防水化粧材付	既設のまま	既設劣化部下地処理の上 アクリルム系透湿型壁面防水化粧材ローラ塗	22	軒天	ケレン板 t=6 底目地張 EP塗	撤去	新設 ケレン板 t=6 底目地張 EP塗 (LGS下地共)					
③	外壁(腰壁)	モルタル引きアクリルシ付の上、 ガワ系樹脂モルタル押えの上アクリル ム系透湿型壁面防水化粧材付	既設のまま	既設劣化部下地処理の上 アクリルム系透湿型壁面防水化粧材ローラ塗	23	巾木	コンクリト打直し	既設のまま	既設劣化部下地処理の上 撤水剤塗布					
④	バルコニー	モルタル引きアクリルシ付の上、 ガワ系樹脂モルタル押えの上アクリル ム系透湿型壁面防水化粧材付	既設のまま	既設劣化部下地処理の上 アクリルム系透湿型壁面防水化粧材ローラ塗	24	笠木	7&M製 W150	撤去	新設 7&M製 W150					
⑤	玄関バルコニー	カー7&Mハンドレ付 t=1.1	撤去	新設 カー7&Mハンドレ付 t=1.1 (LGS下地共)	25	下端見切	7&M製 既製品	撤去	新設 7&M製 既製品					
⑥	玄関外壁・柱	大理石貼	既設のまま	清掃	26	立上り	カーカー7&M鋼板 t=0.5	既設のまま	新設 既設の上、カーカー7&M鋼板 t=0.5 【カー工法】					
⑦	小庇天端	防水モルタル押えの上、ウレタン塗膜防水 (X-3)	既設のまま	下地処理の上 ウレタン塗膜防水 (X-3)	27	軒樋	塩ビ 105×105 既製品	撤去	新設 塩ビ 105×105 既製品 (受金物共)					
⑧	巾木	撤水剤塗布	既設のまま	既設劣化部下地処理の上 撤水剤塗布	28	堅樋	塩ビ 60A 既製品	撤去	新設 塩ビ 60A 既製品 (受金物共)					
⑨	換気パイプ	塩ビ 50φ VP塗	既設のまま	下地処理の上 VP塗	29	コーナガード	硬質塩ビ製 65×65 L1000	撤去	新設 硬質塩ビ製 65×65 L1000					
⑩	校章	真鍮製	撤去	新設 ステンレス製	30	カーナガード	カーナガードゴム W100 H100	撤去	新設 コーナガードゴム W100 H100					
⑪	堅樋	塩ビ 100φ VP塗	撤去	新設 塩ビ 100φ VP塗	31	外壁	吹付タイル (ALC版 t=120)	既設のまま	既設劣化部下地処理の上 アクリルム系透湿型壁面防水化粧材ローラ塗					
⑫	西面庇軒天	ガワ系樹脂モルタル押えの上アクリルシ付	既設のまま	既設劣化部下地処理の上 アクリルシ付	32	外壁	吹付タイル (ALC版 t=150 ゼグインバネ)	既設のまま	既設劣化部下地処理の上 アクリルム系透湿型壁面防水化粧材ローラ塗					
⑬	西面庇梁型	ガワ系樹脂モルタル押えの上アクリルシ付	既設のまま	既設劣化部下地処理の上 アクリルシ付	33	巾木	吹付タイル (コンクリト)	既設のまま	既設劣化部下地処理の上 撤水剤塗布					
⑭	タラップ	ステンレス製 φ22 W300 ③300	既設のまま	清掃	34	笠木	7&M製 W225 既製品	撤去	新設 7&M製 W225 既製品					
⑮	西面足洗い	モザイクタイル貼	撤去	新設 モザイクタイル貼 50角 (モルタル下地共)	35	堅樋	カーVP 100φ	撤去	新設 カーVP 100φ					
⑯	玄関タラップ	ステンレス製	撤去	新設 ステンレス製	36	三方枠	7&M製	既設のまま	清掃					
⑰	7&Mタラップ	7&M製 カー 一部カー工法	撤去	新設 7&M製 カー 一部カー工法	37	スチールシャッター	電動スチール軽量スリリングシャッター	既設のまま	清掃					
⑱	軒天・庇裏	ガワ系樹脂モルタル押えの上アクリルシ付	既設のまま	既設劣化部下地処理の上 アクリルシ付	38	笠木	ウレタン塗膜防水 (X-2)	撤去	新設 ウレタン塗膜防水 (X-2)					
⑲	玄関軒天	カー7&Mハンドレ付 t=1.1	撤去	新設 カー7&Mハンドレ付 t=1.1 (LGS下地共)	39-① 39-②	7&Mタラップ	7&M製 カー	39-① 撤去 39-② 既設のまま	新設 7&M製 カー カー工法 清掃					
⑳	笠木	ステンレス製 t=1.5 アクリル仕上	撤去	新設 ステンレス製 t=1.5 アクリル仕上 (補強下地共)	40	EXP. J	ステンレス製	撤去	新設 ステンレス製					

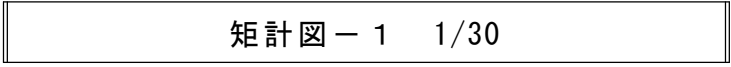

※特記なき限り既設を示す





BCY'S
建築事務所
株式会社 ビルディング・コンサルタントワイズ

SCALE	
1:30 (A1)	1:60 (A3)

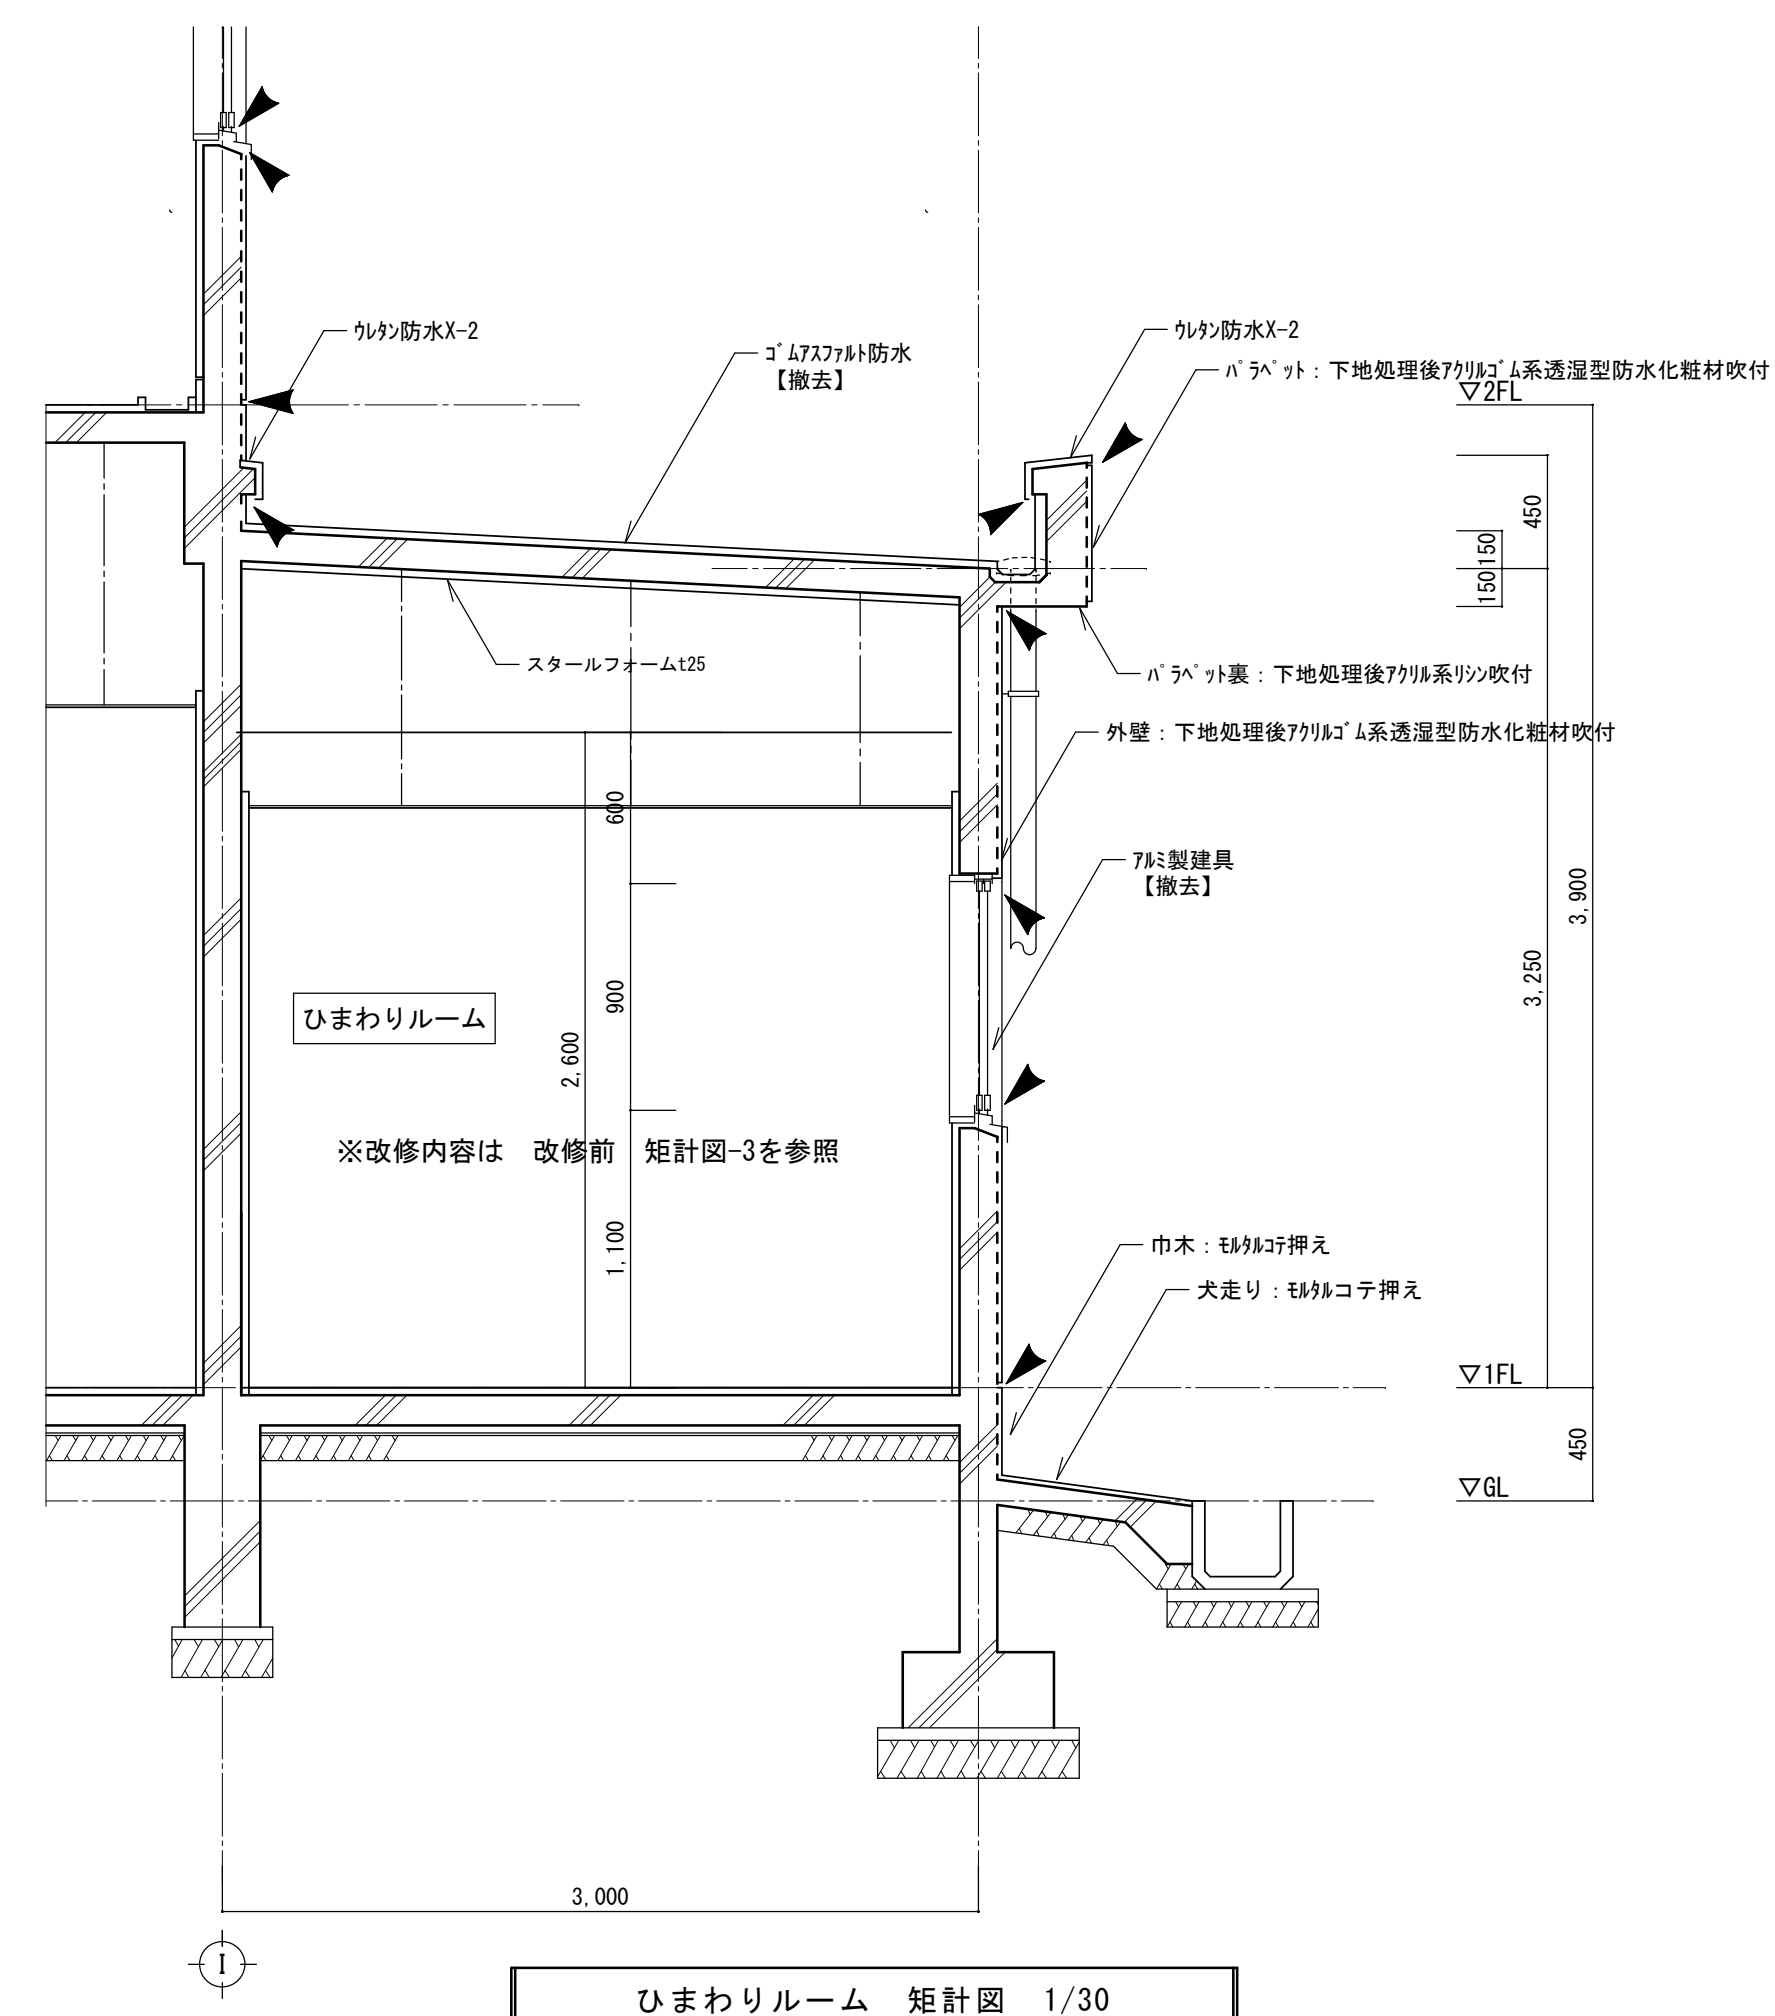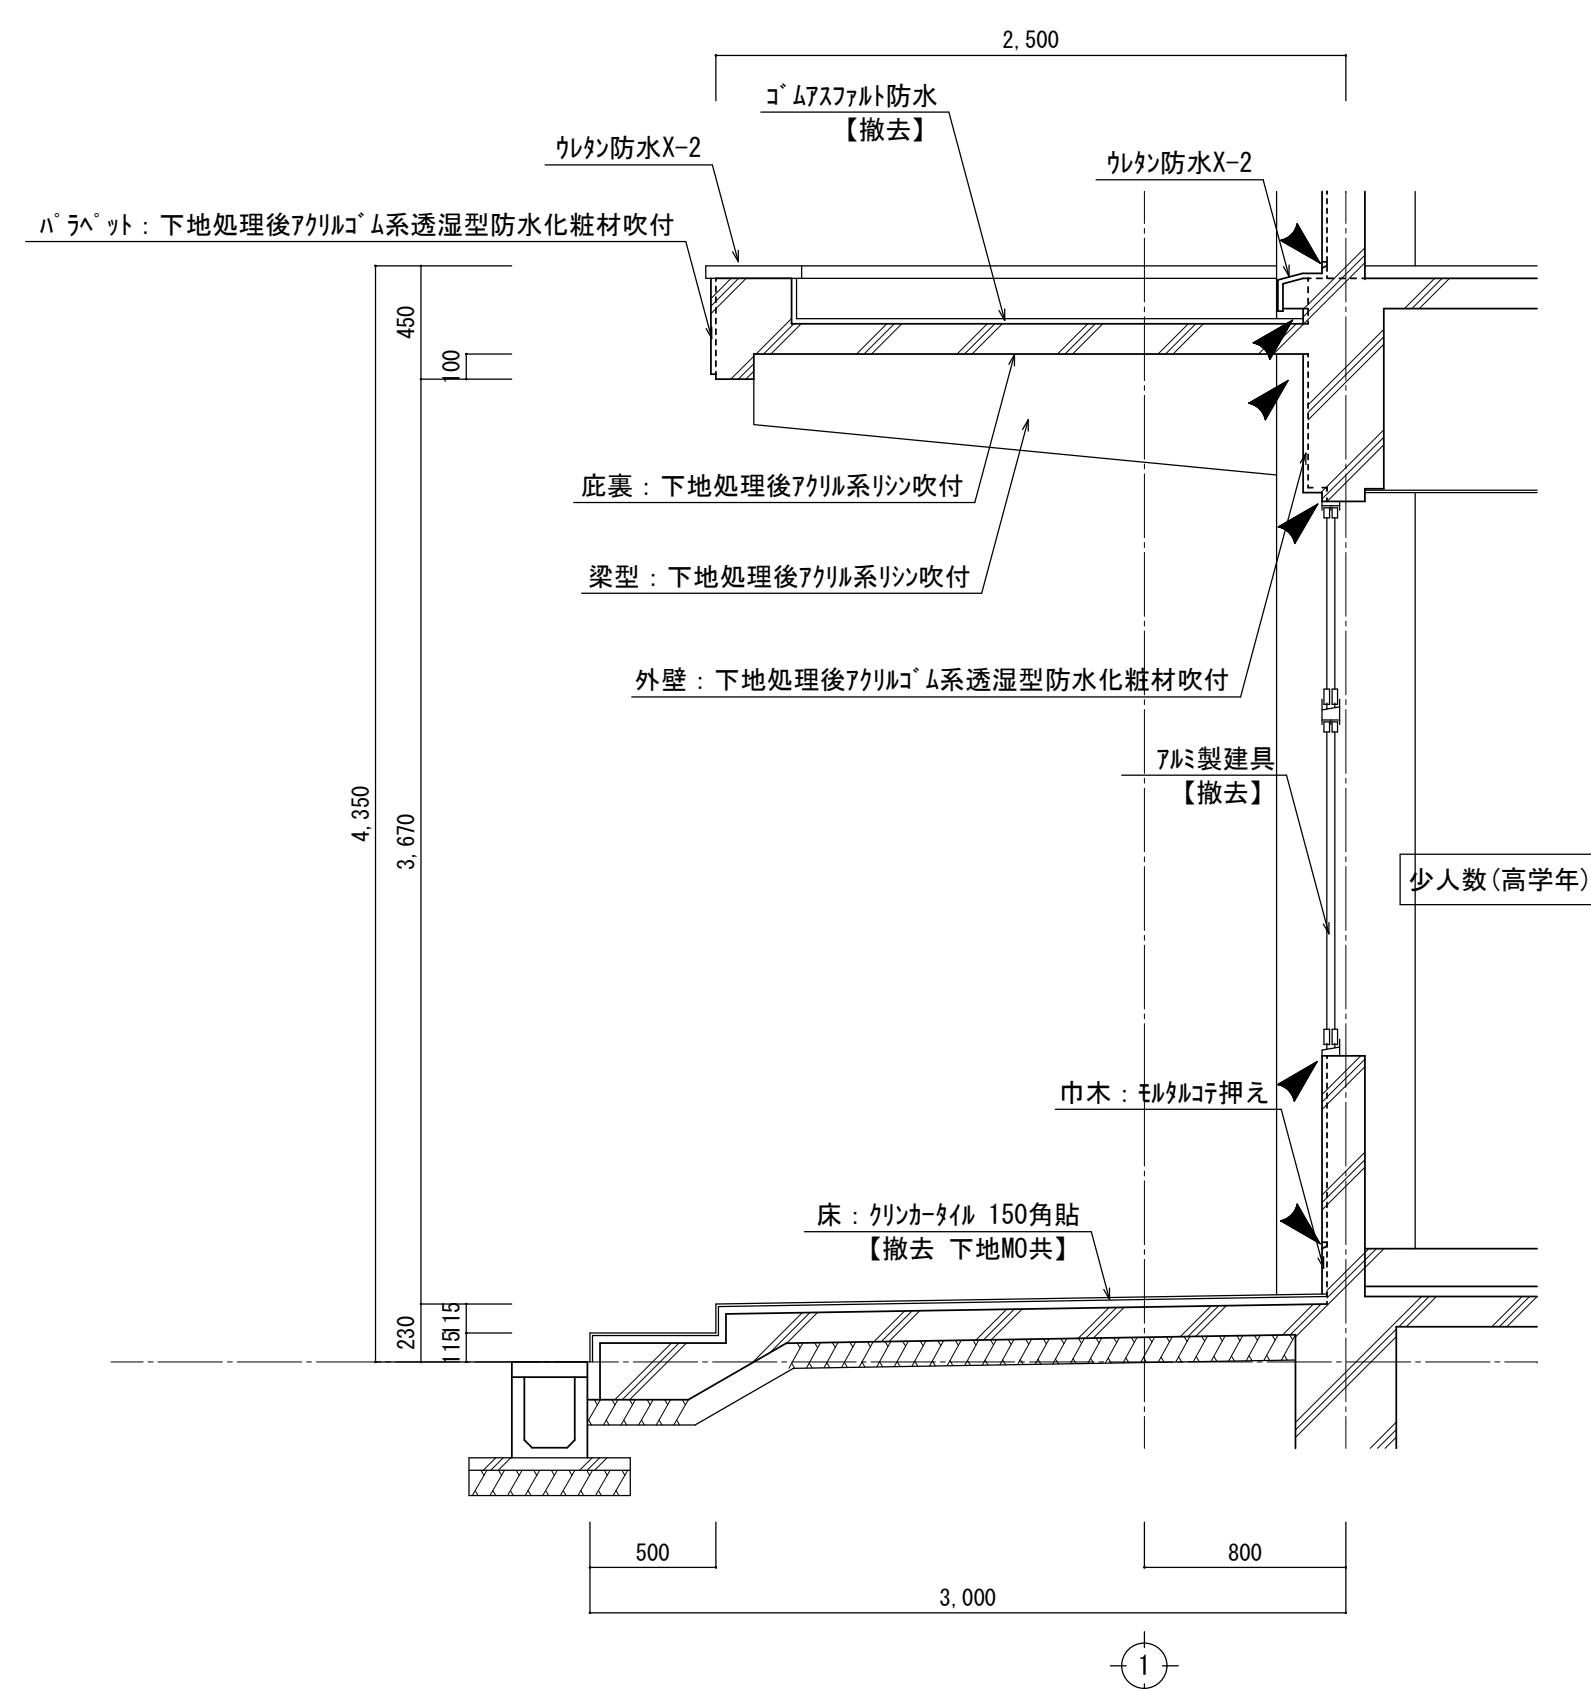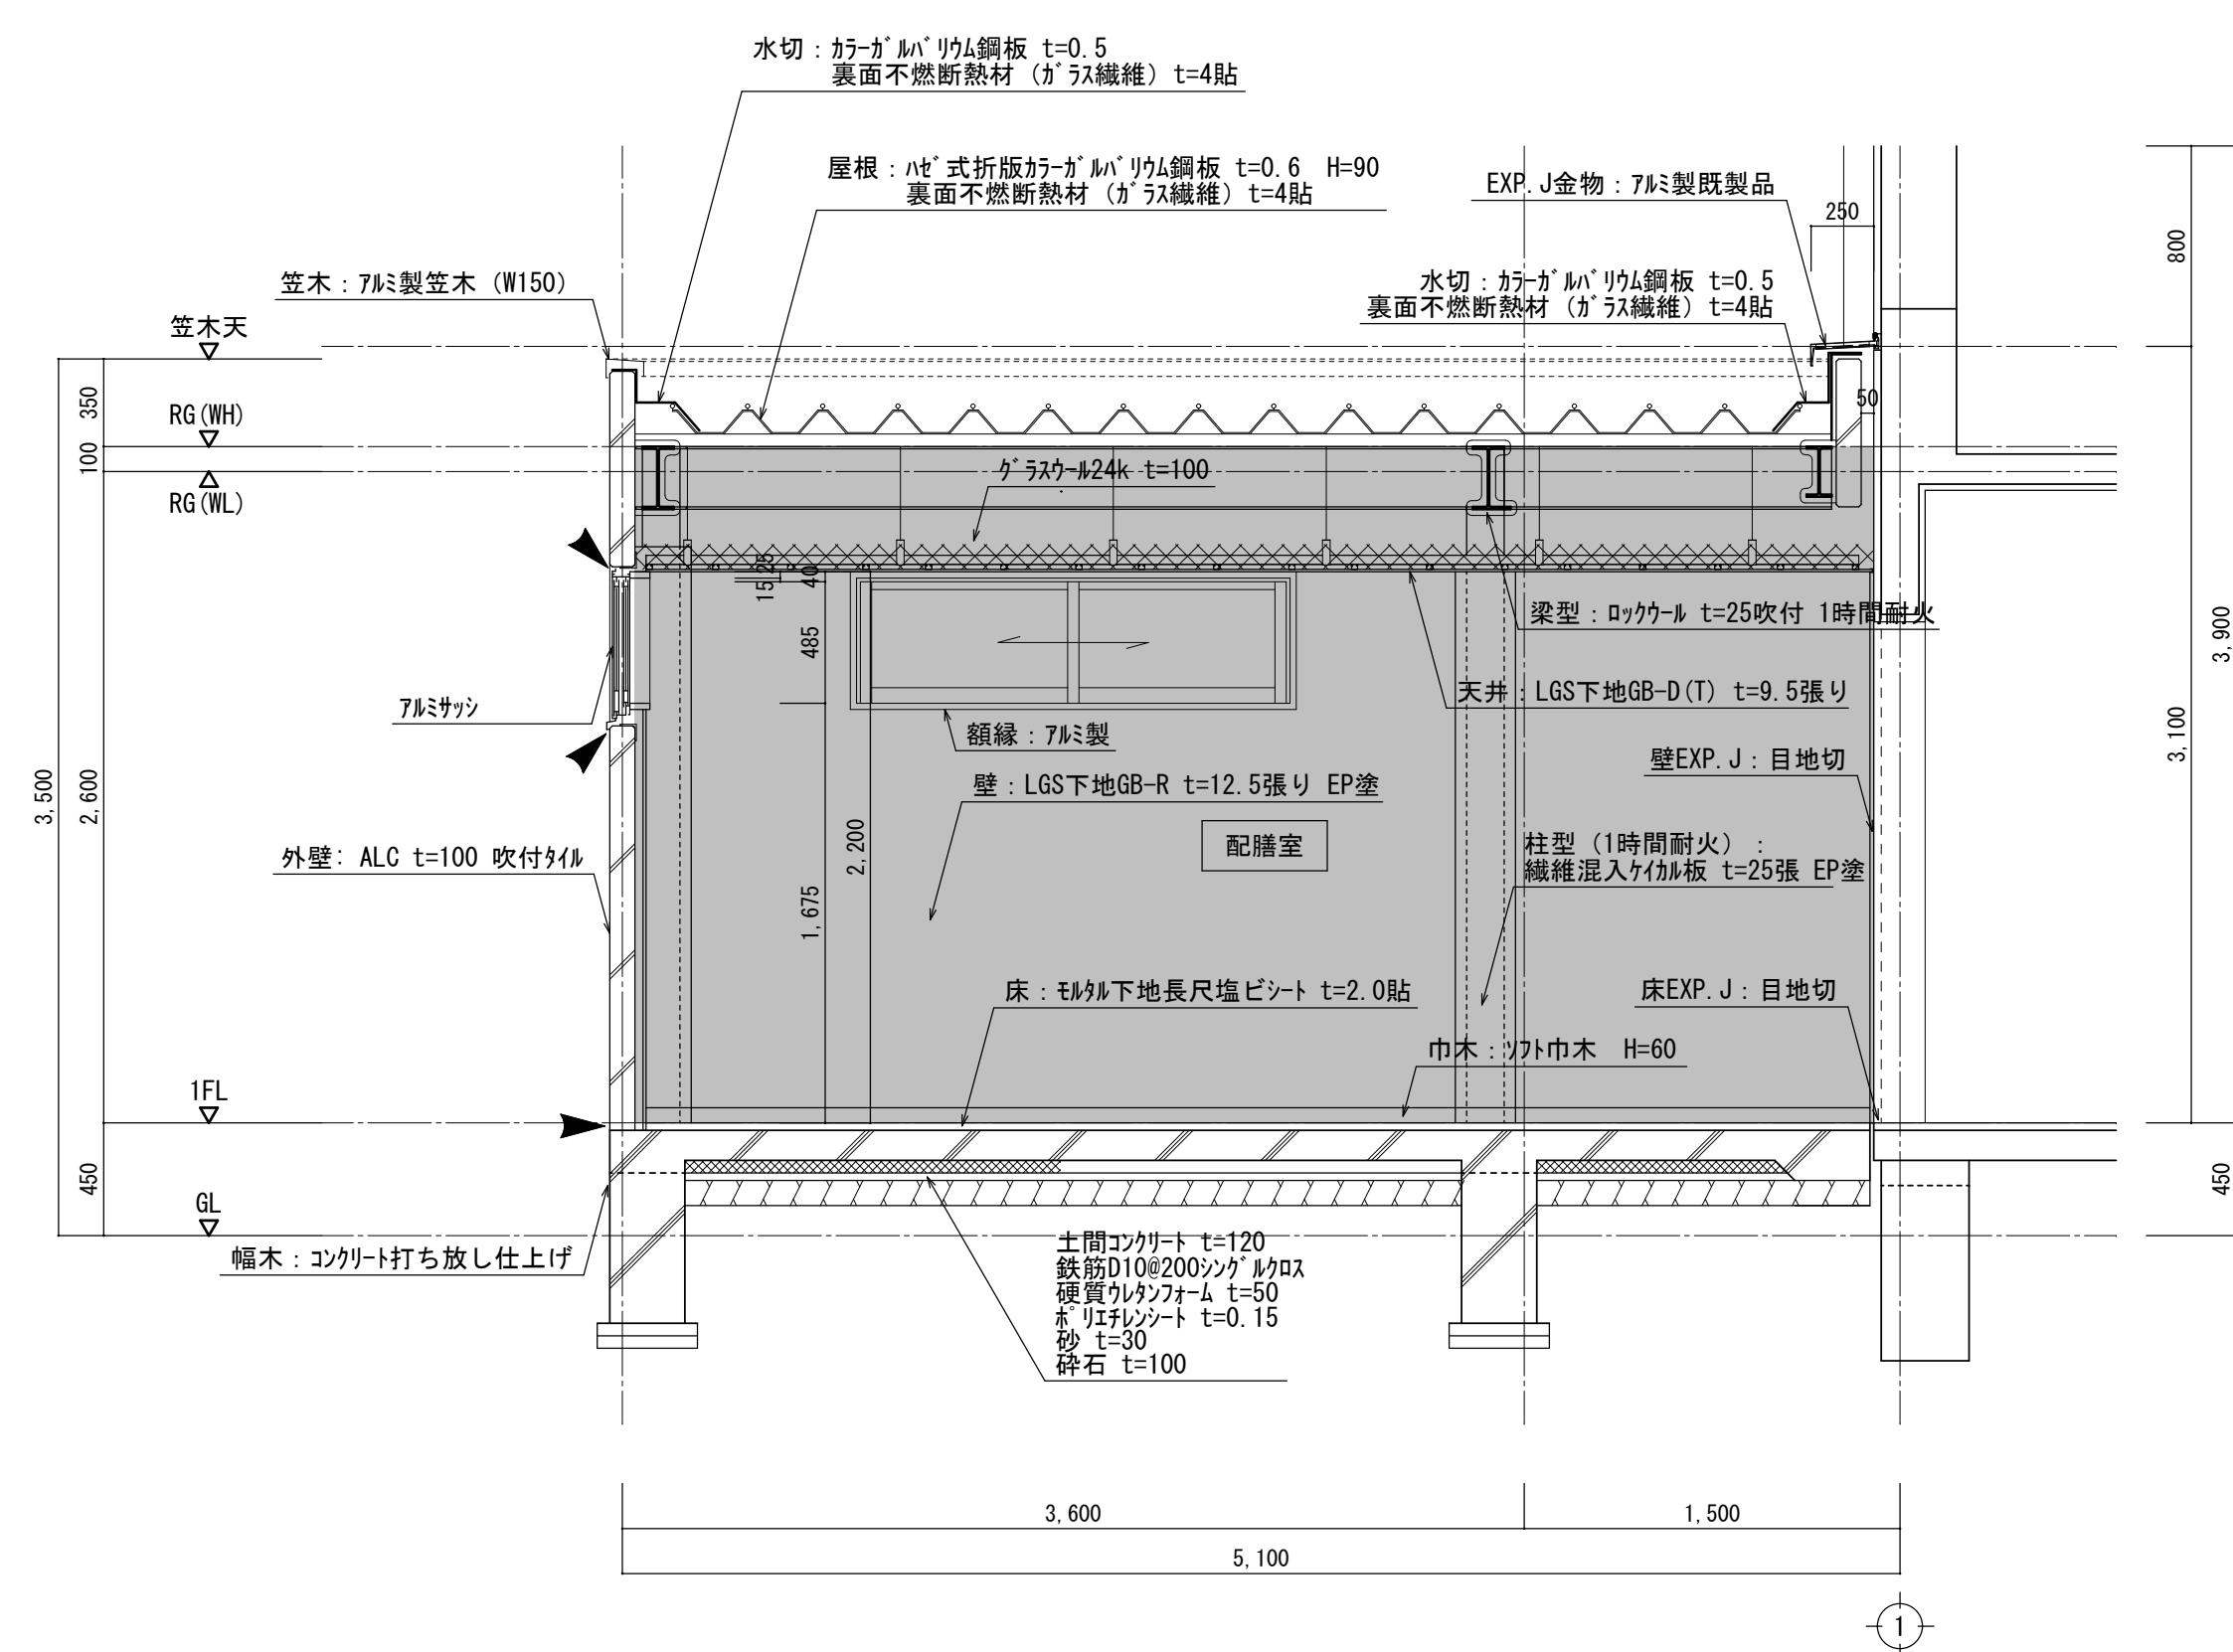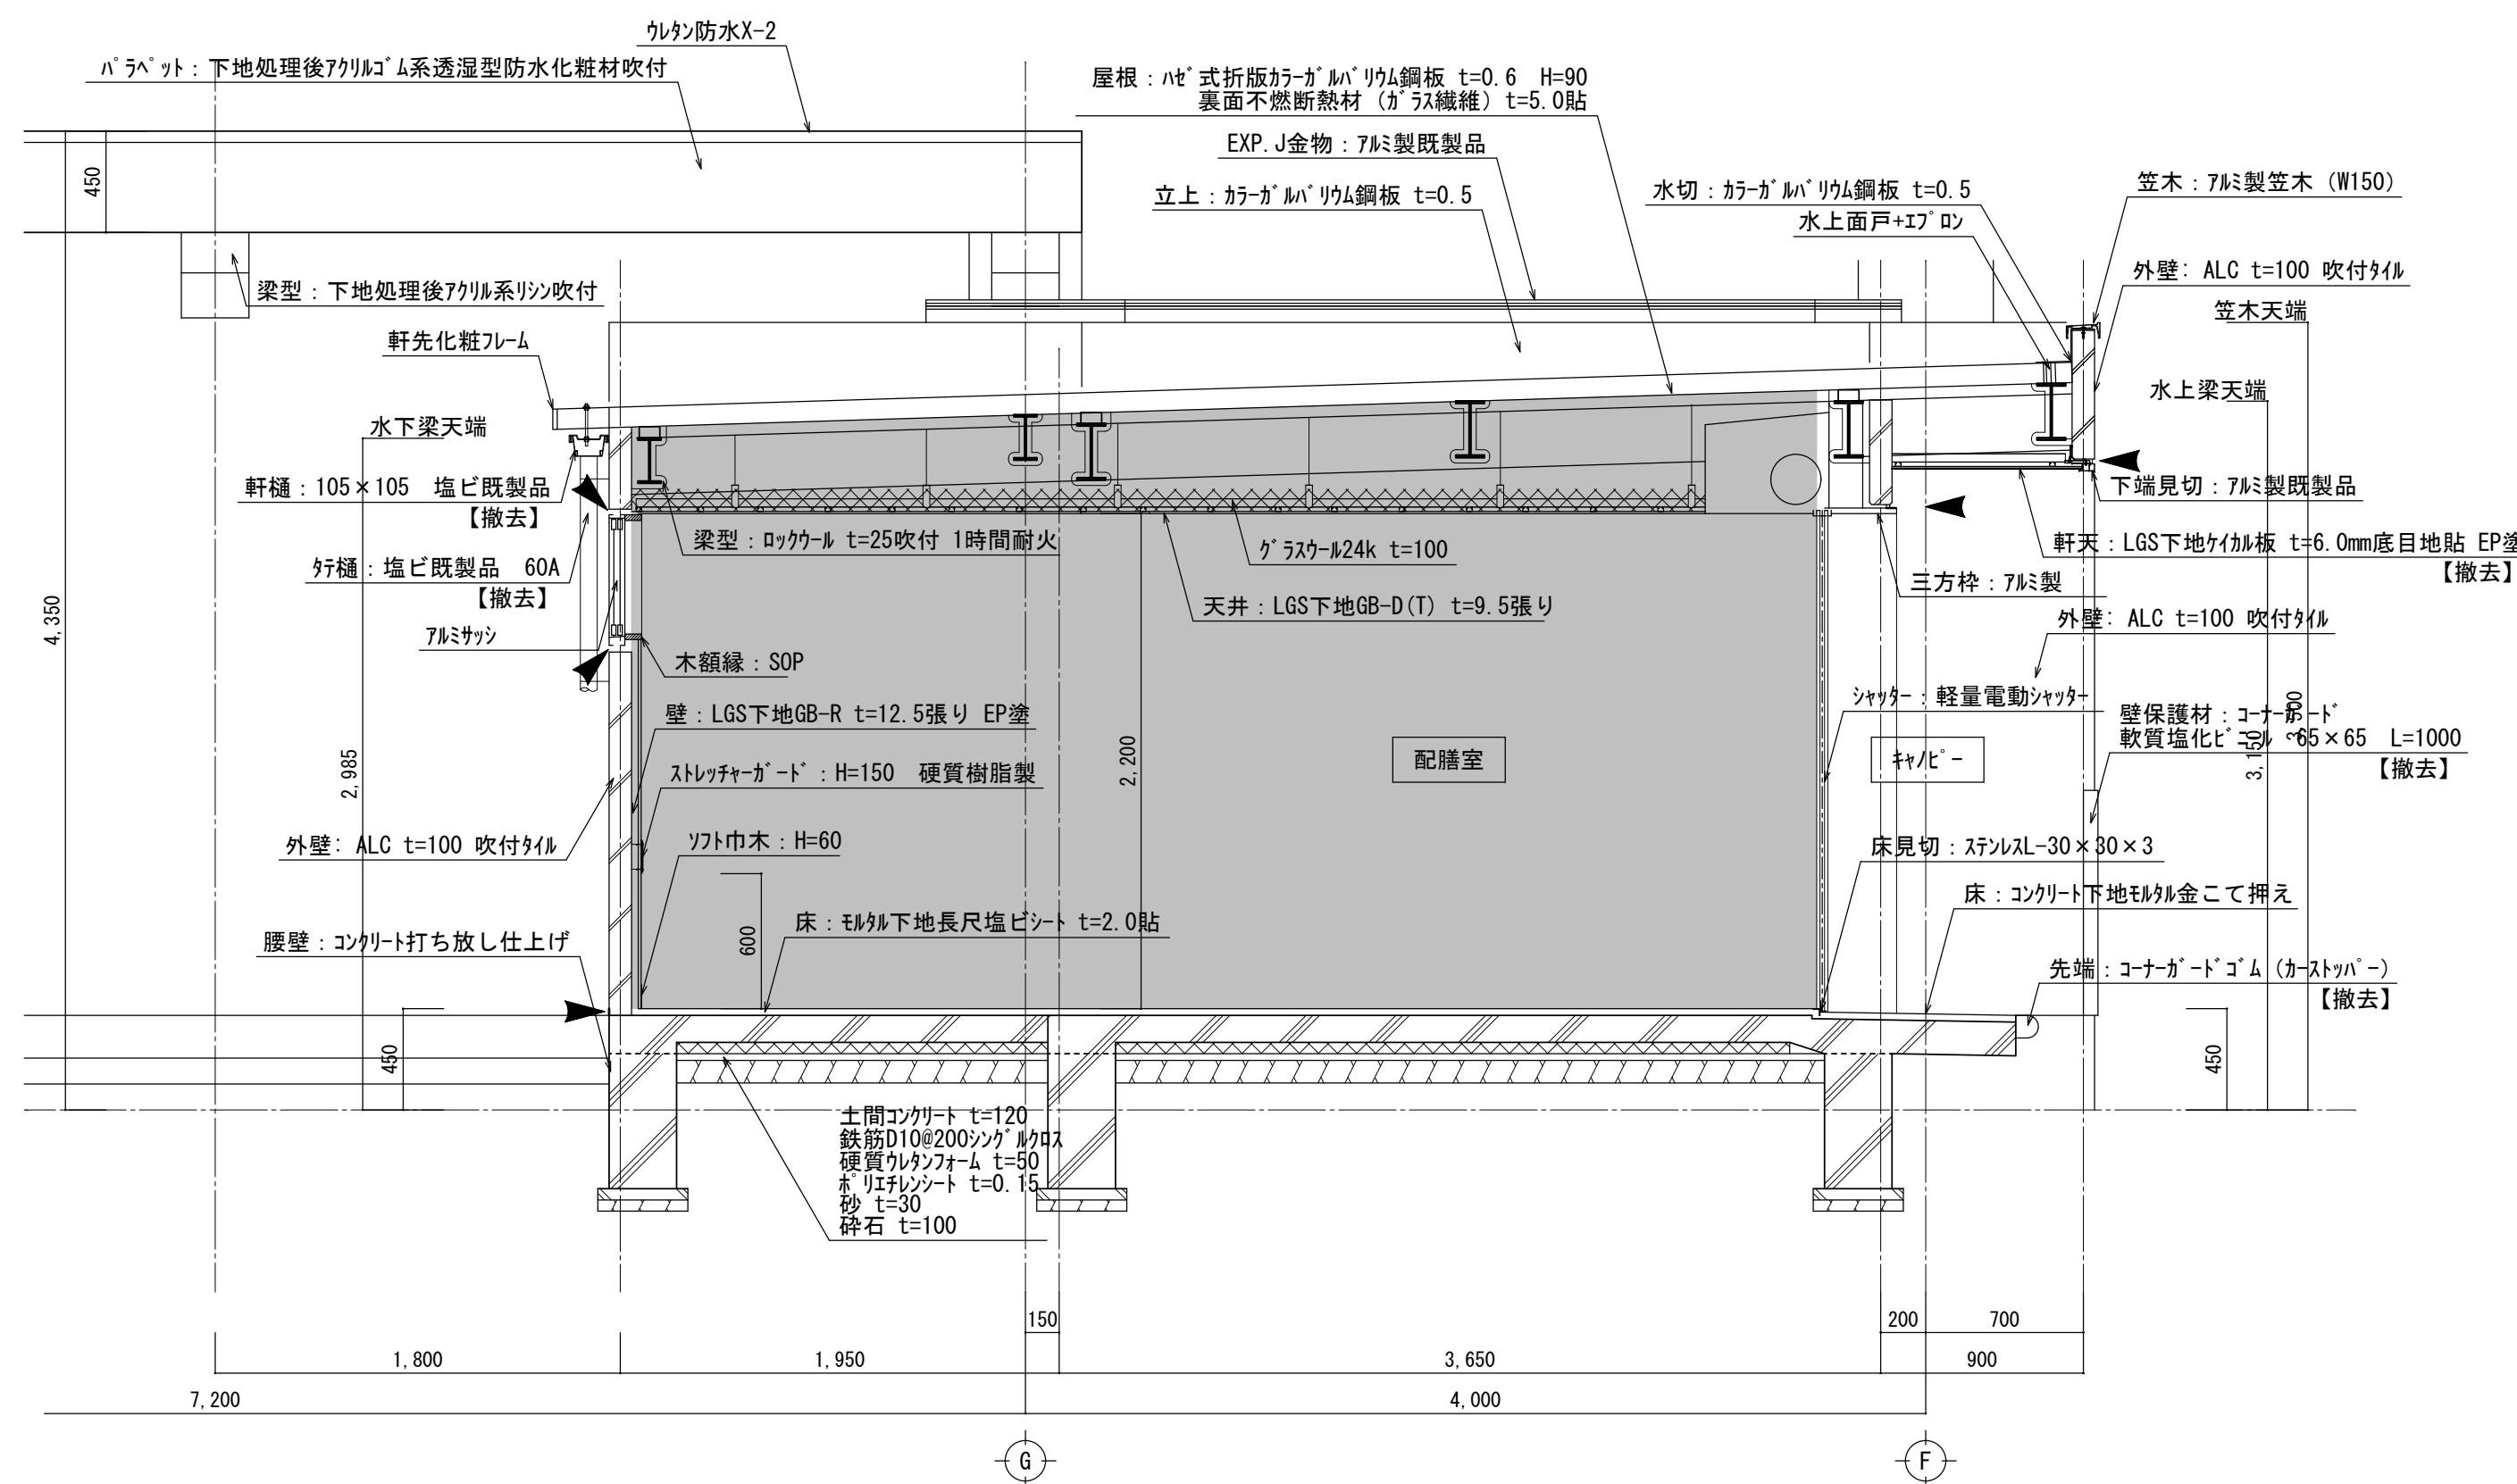

改修凡例	
	シーリング
	本工事（本館棟） 既存のまま（内部のみ）を示す




※特記なき限り既設を示す

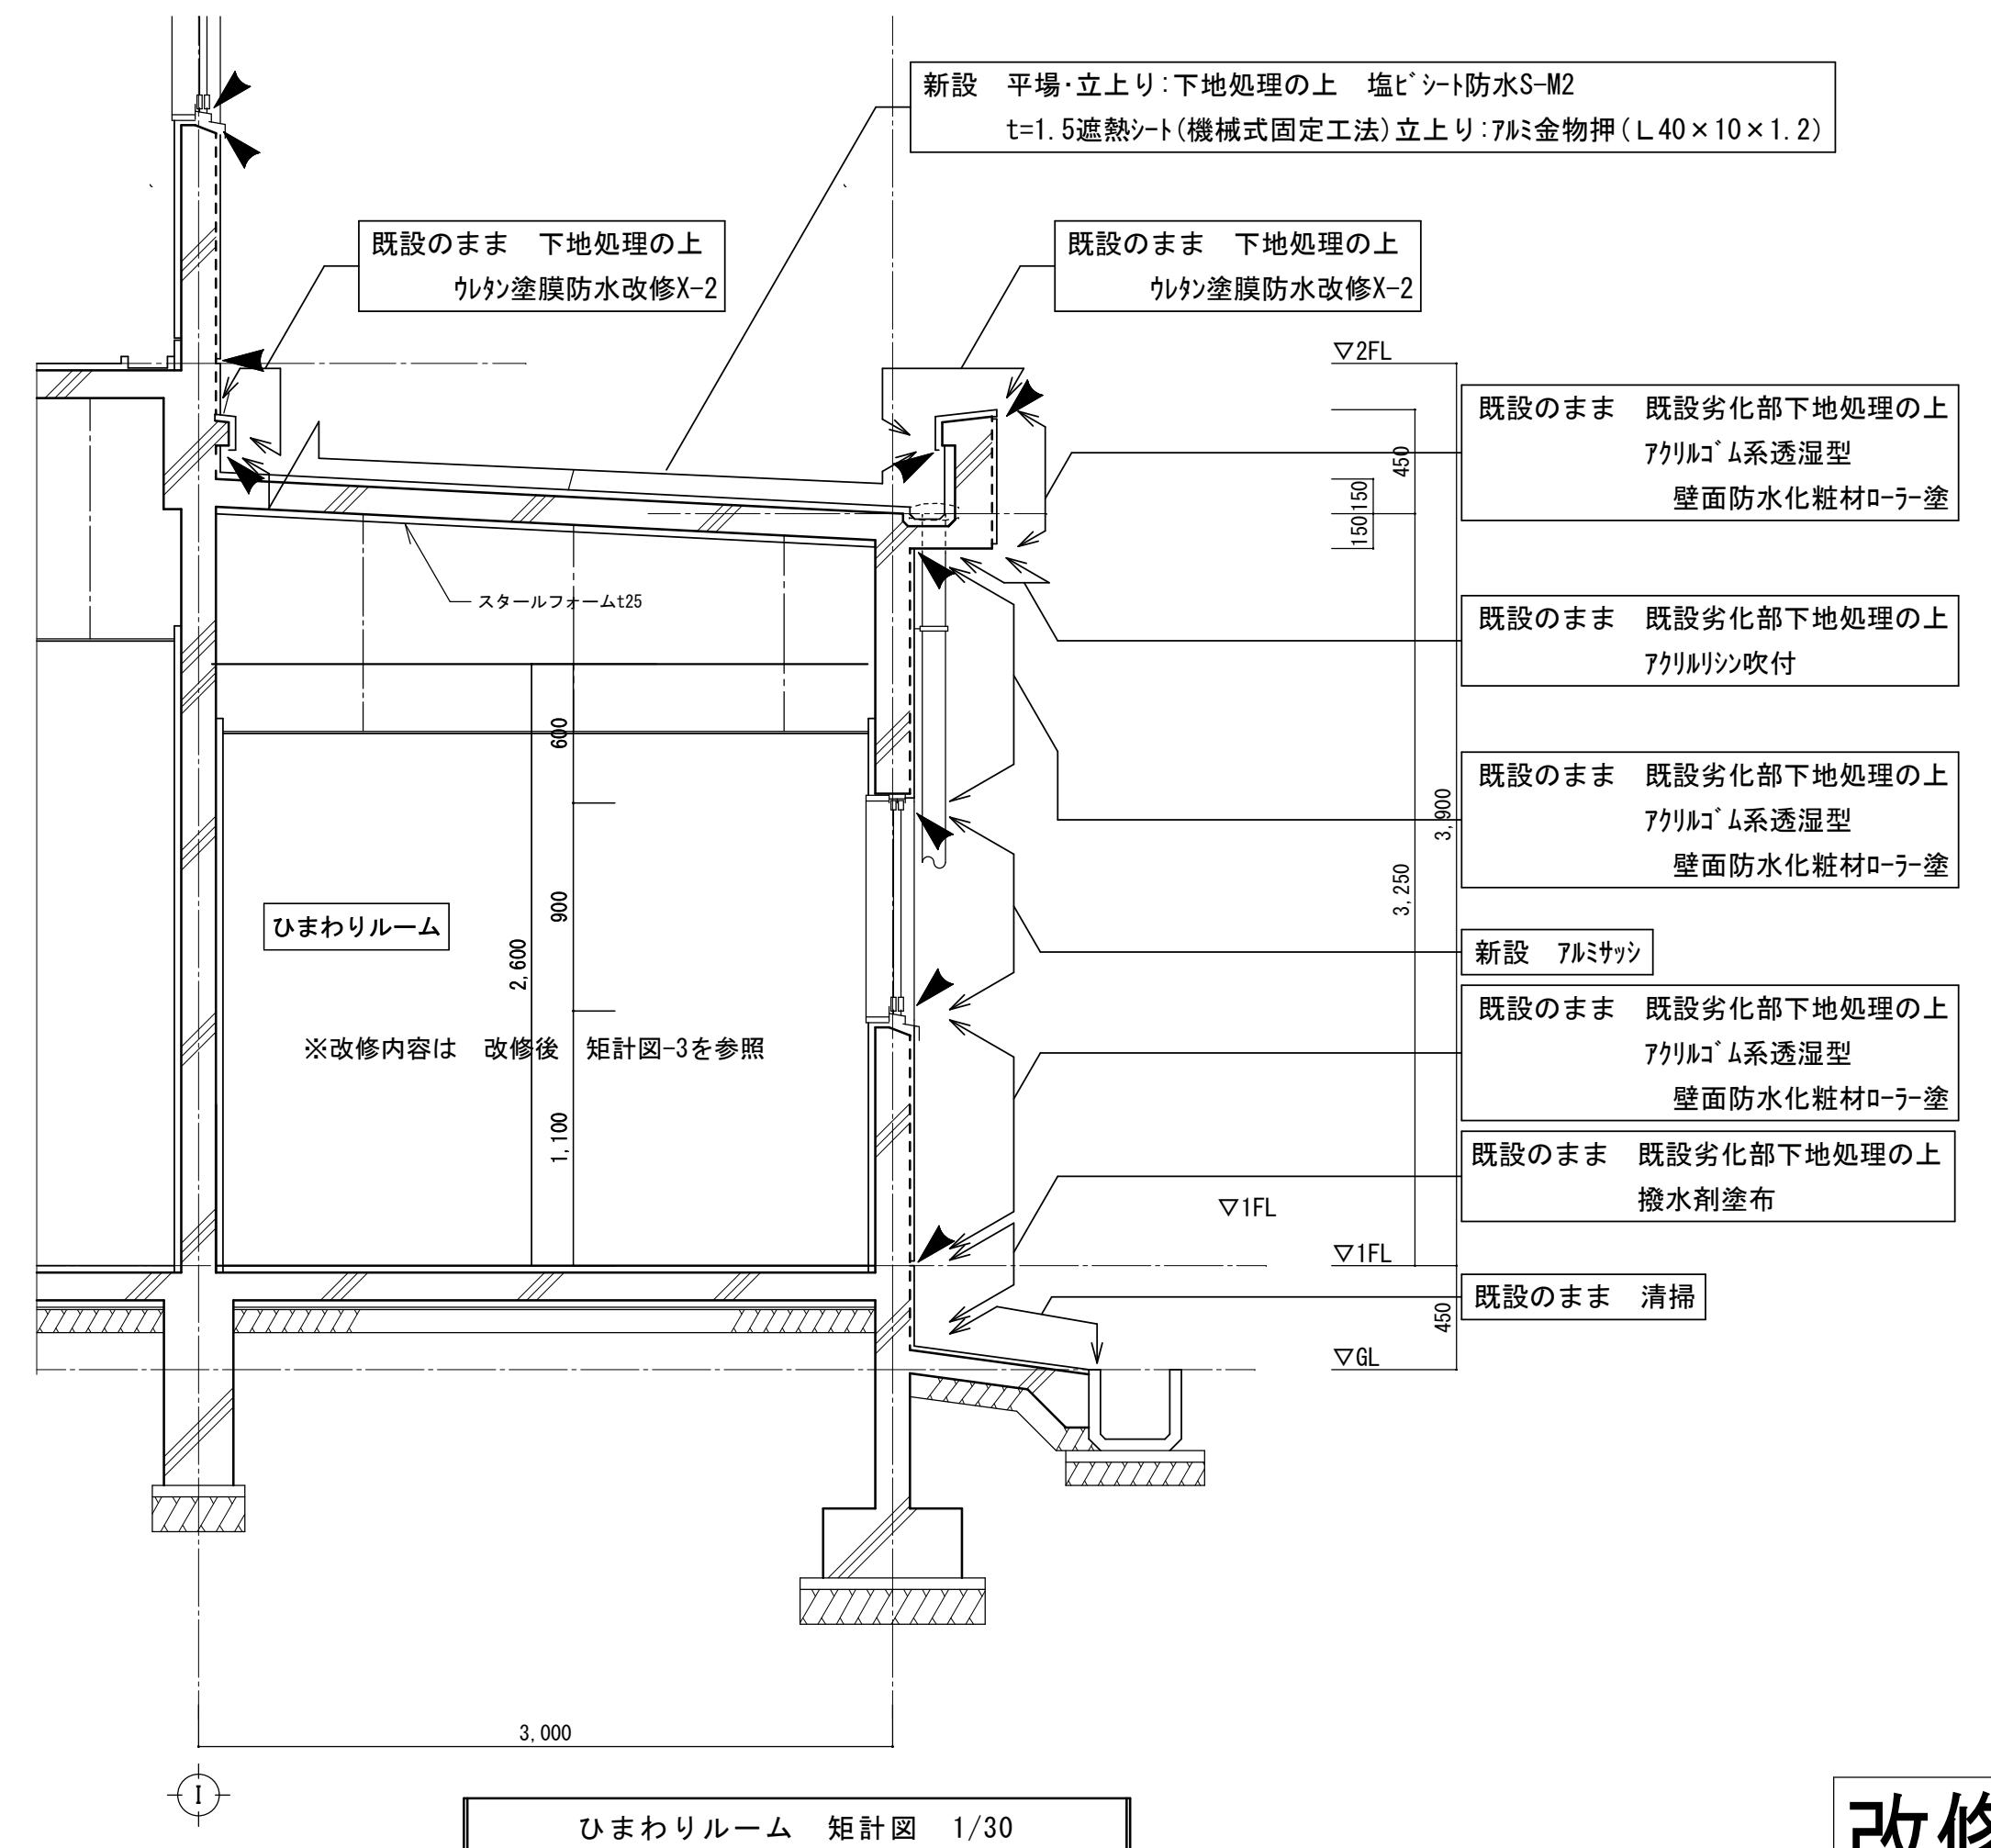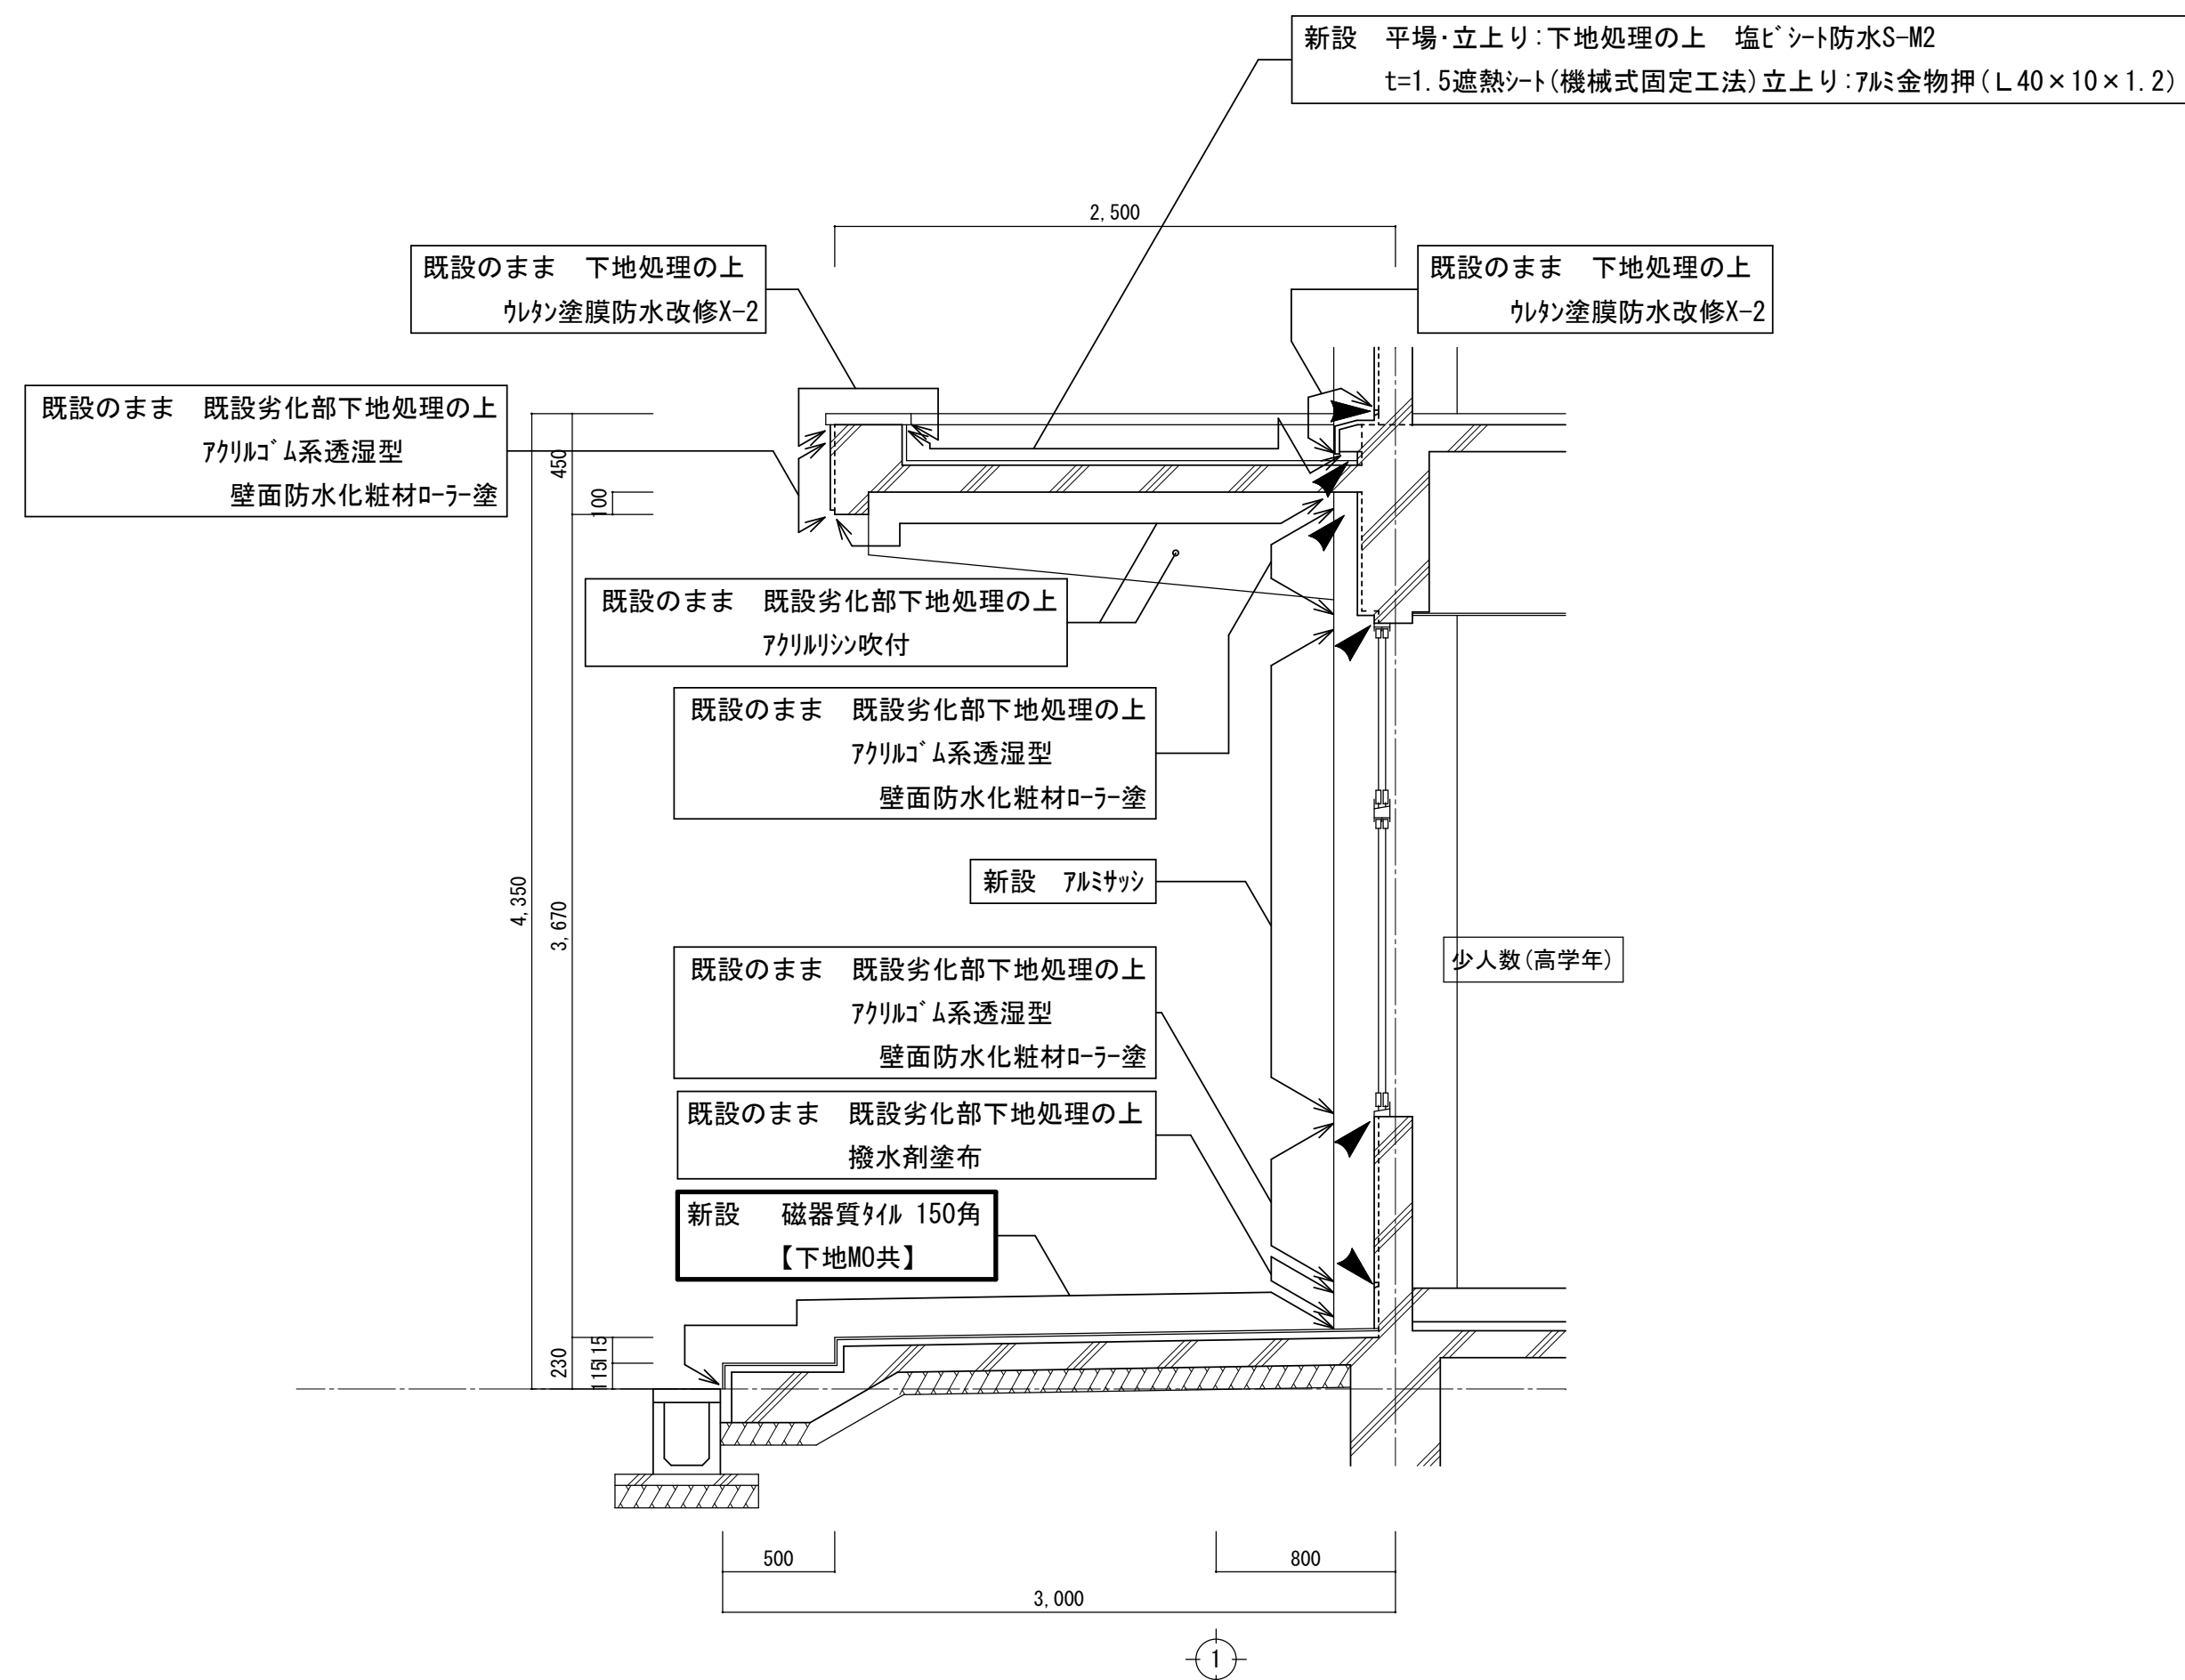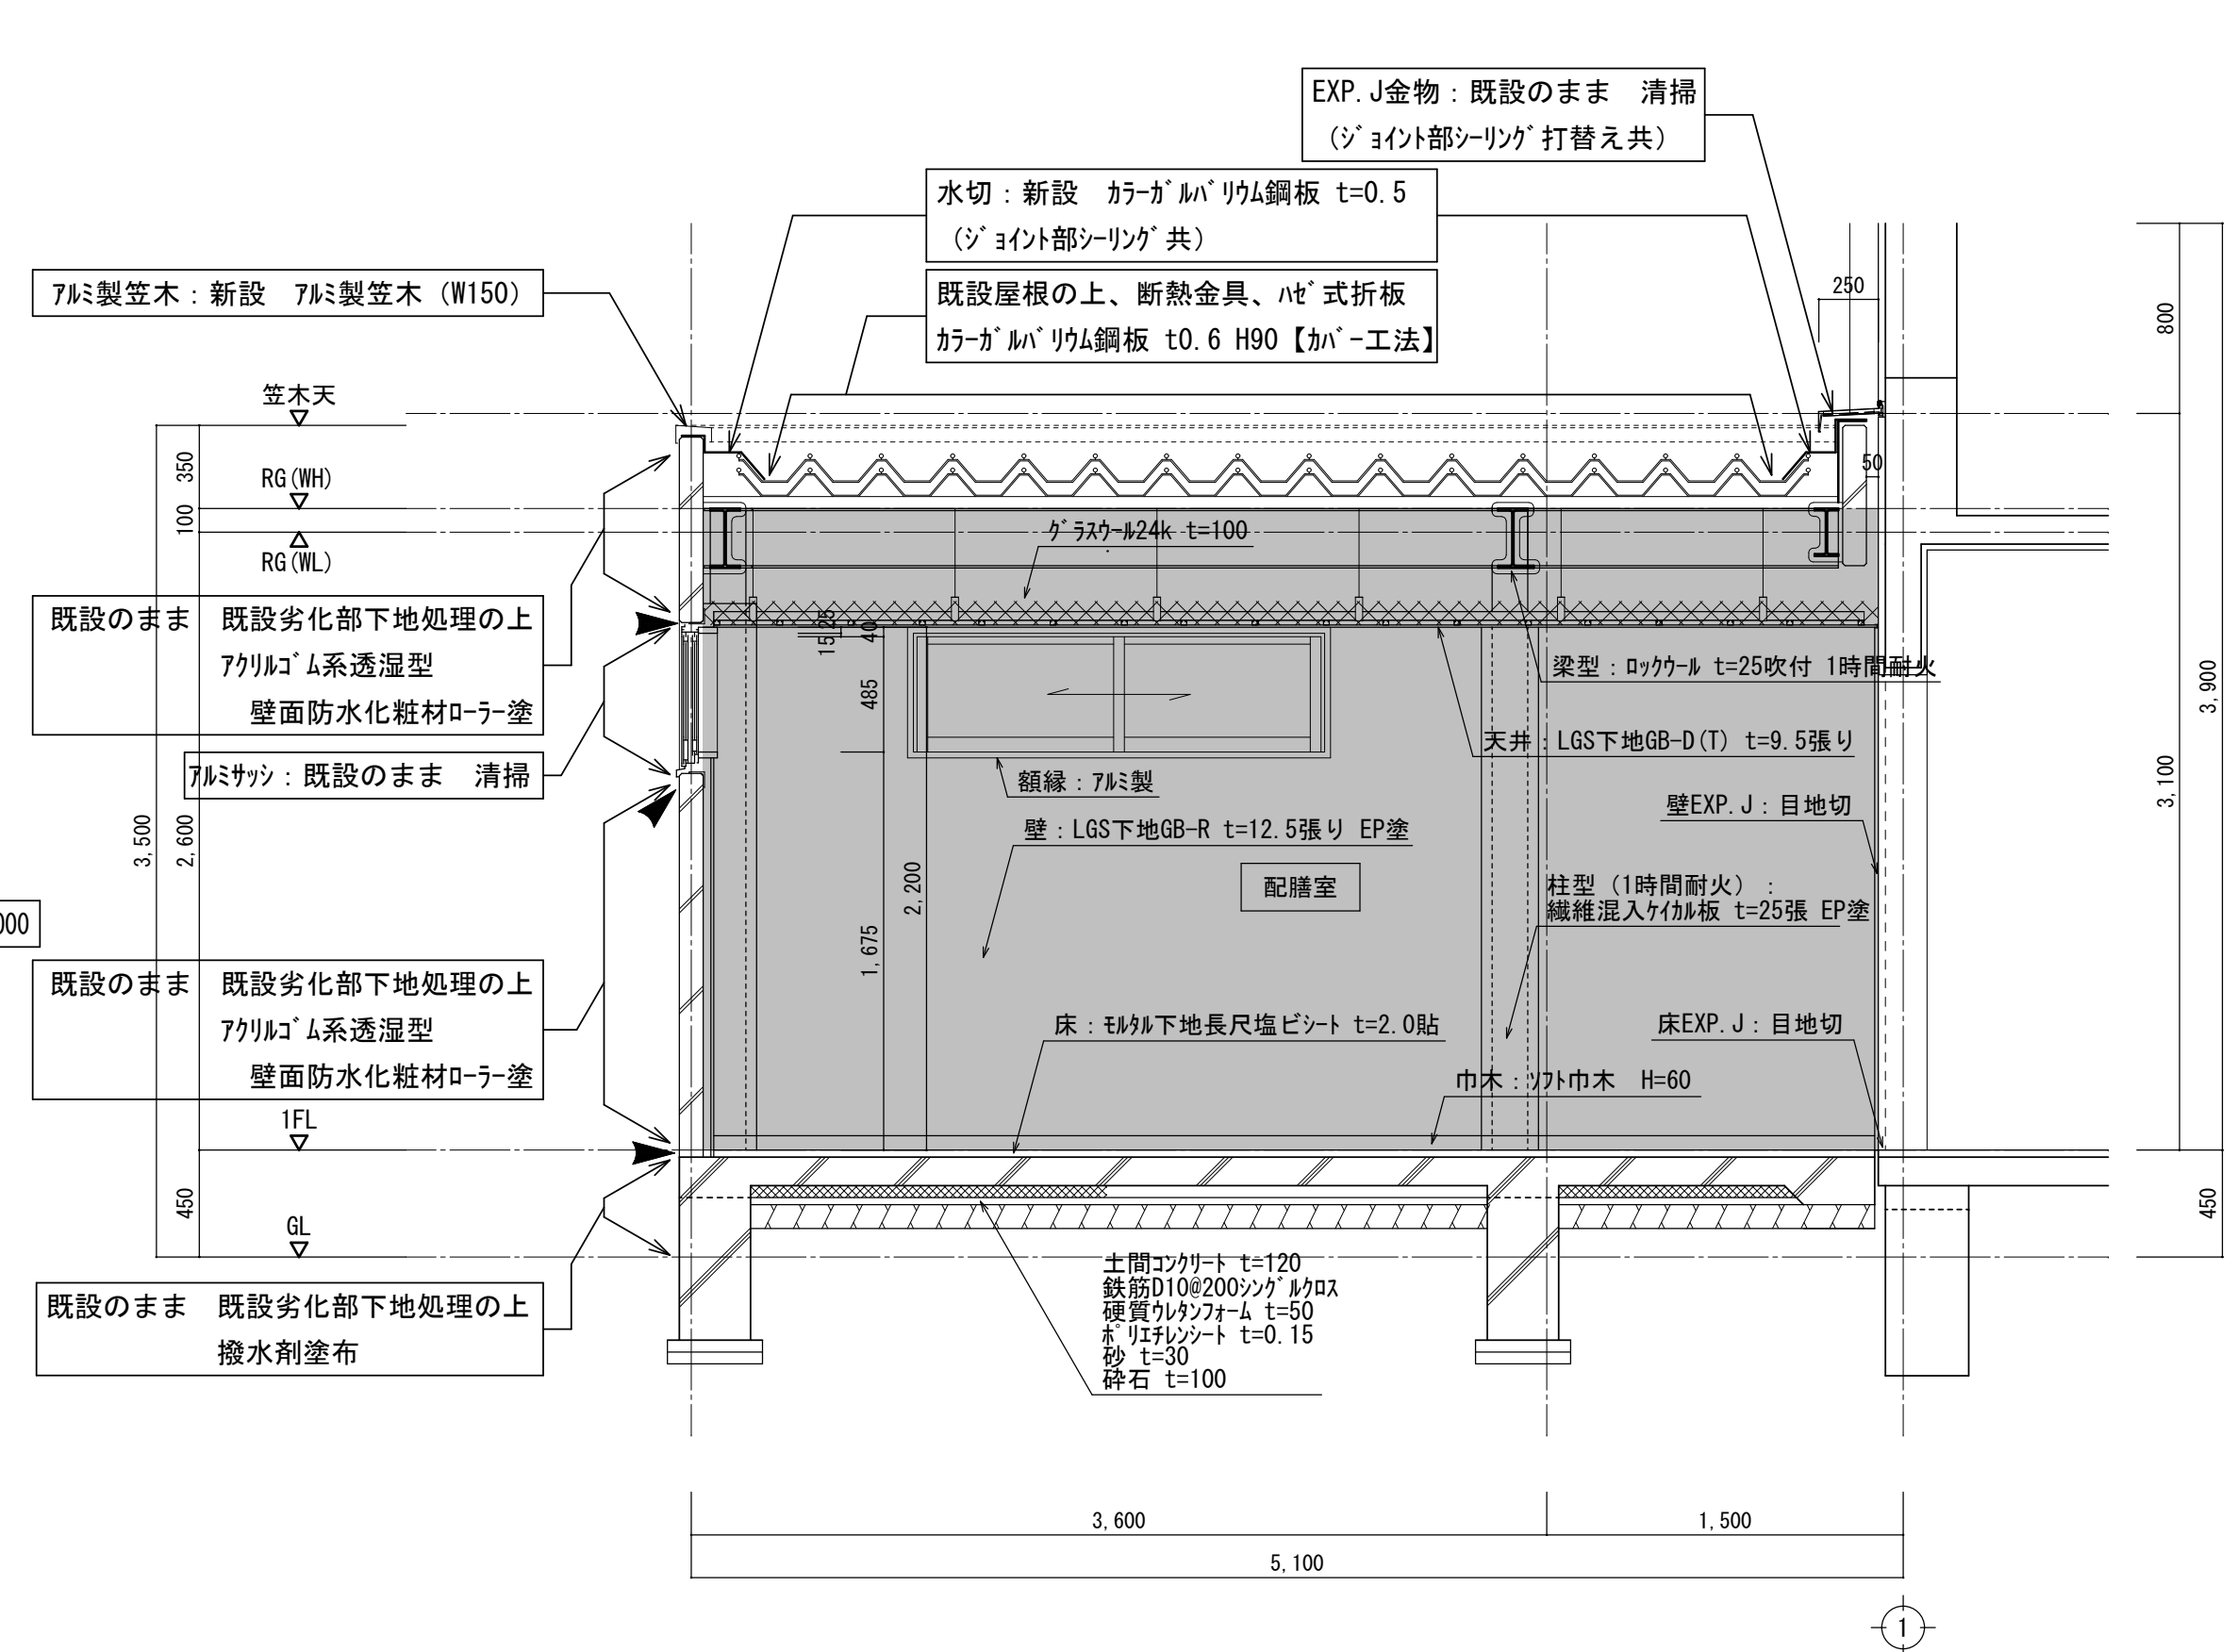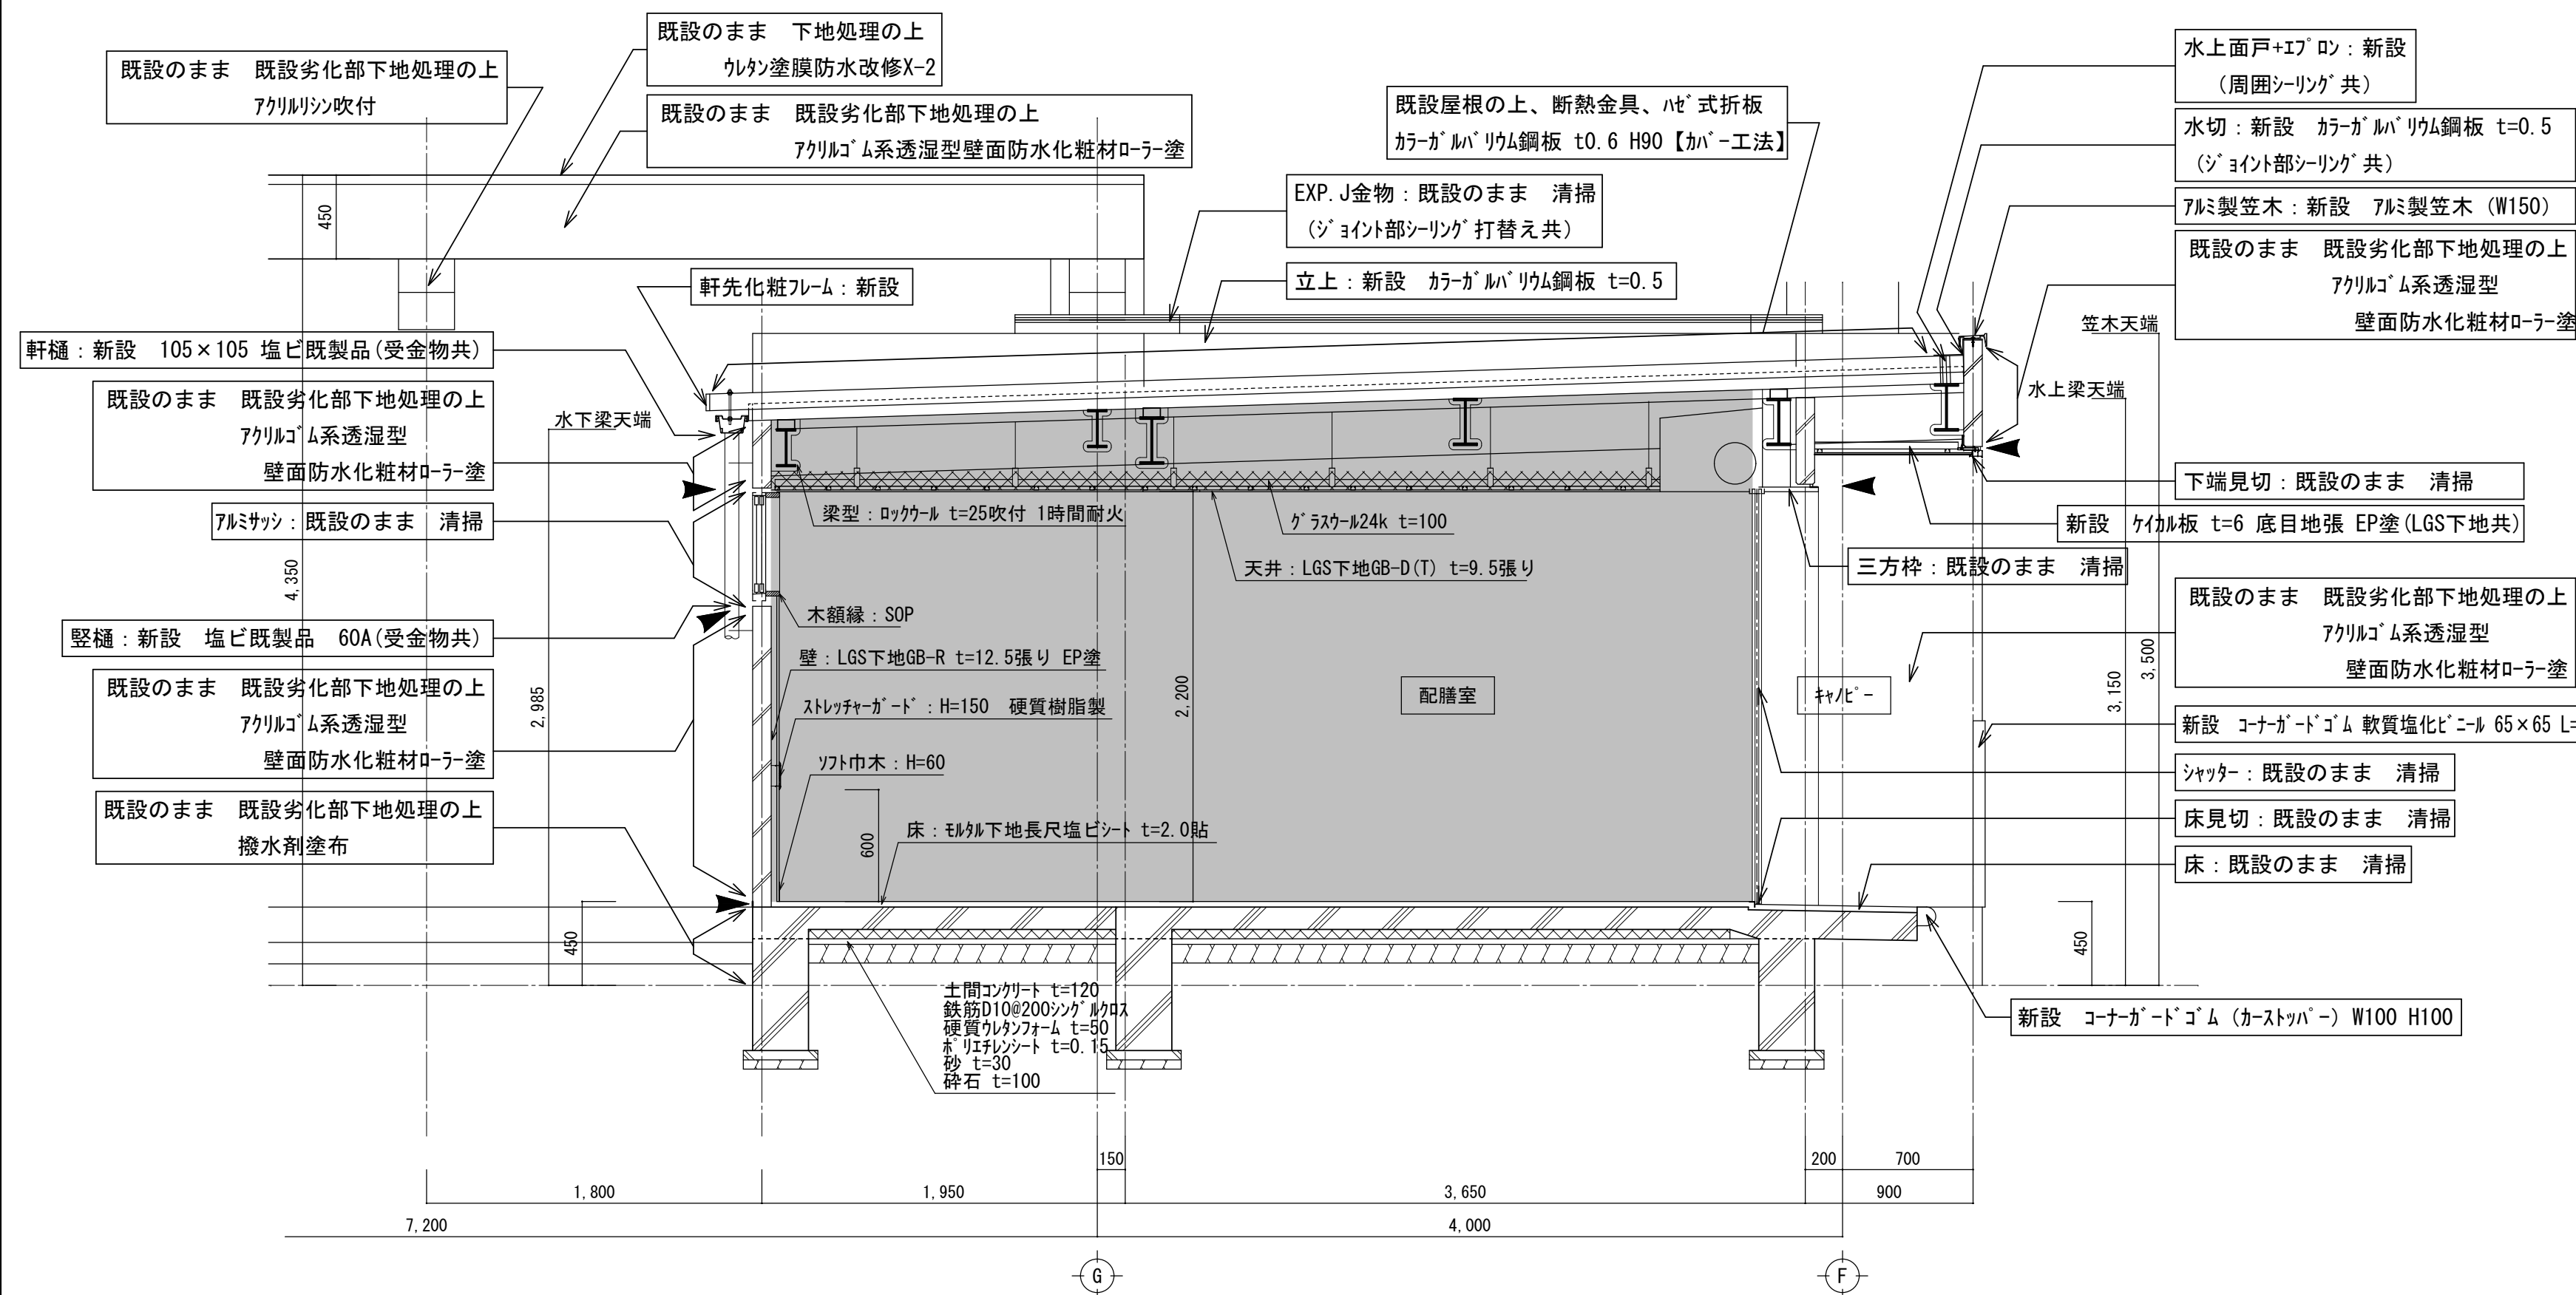

改修後

月		日	月		日	月		日	月		日	建築事務所 株式会社 ビルディング・コンサルタントワイズ BCY'S 一級建築士事務所 一般建築士登録第 204199 号 山本 勝義	FILE No. - - -				工事名	建築参考図 本館棟	SCALE	M
訂	.		.		.		.		.		.		浅井小学校本館等長寿命化改修工事(建築)	改修後 矩計図-3	1:30(A1) 1:60(A3)	No.				
正	.		.		.		.		.		.			(配膳室・西面庇・ひまわりルーム)		53				
	.		.		.		.		.		.			DATE		57				

番号	仕上
①	GB-D t9.5
②	吸音化粧プラスターボード t9.5
③	PB t9 捨張 + ミネラトンキューブ t19
④	PB t9.5 捨張 + 岩綿吸音板 t12
⑤	階段裏：吹付タイル
⑥	カラーアルミスバンドレルリプ付 t1.1
⑦	カチオン系樹脂W0コテ押えの上、アクリルリシン吹付
⑧	ケイ酸カルシウム板t6 底目地張 EP塗
⑨	ユニットバス
⑩	スバンドレル t0.8
⑪	アルミ製テラス屋根
⑫	ケイ酸カルシウム板t6 VP塗
⑬	鉄部：SOP塗
⑭	PB t9.5 捨張 + 岩綿吸音板 t15
☒	天井点検口 アルミ製 450角
CB1	木製カーテン・暗幕ボックス OP塗
CB2	壁付木製カーテン・暗幕ボックス OP塗
---P---	ビクチャーレール フック 2ヶ所/M 共
---A-@---	上吊りカーテンレール 暗幕・カーテン
---A---	上吊りカーテンレール 暗幕
---R-@---	上吊りカーテンレール レース・カーテン
---C---	C:上吊りカーテンレール、C':壁付けカーテンレール カーテン

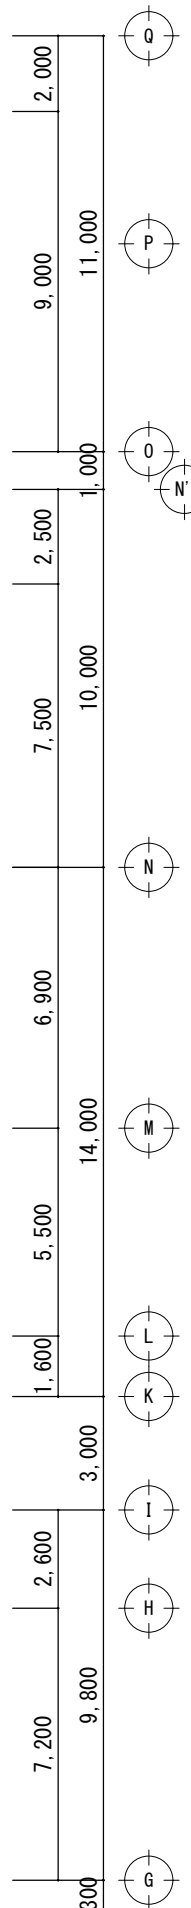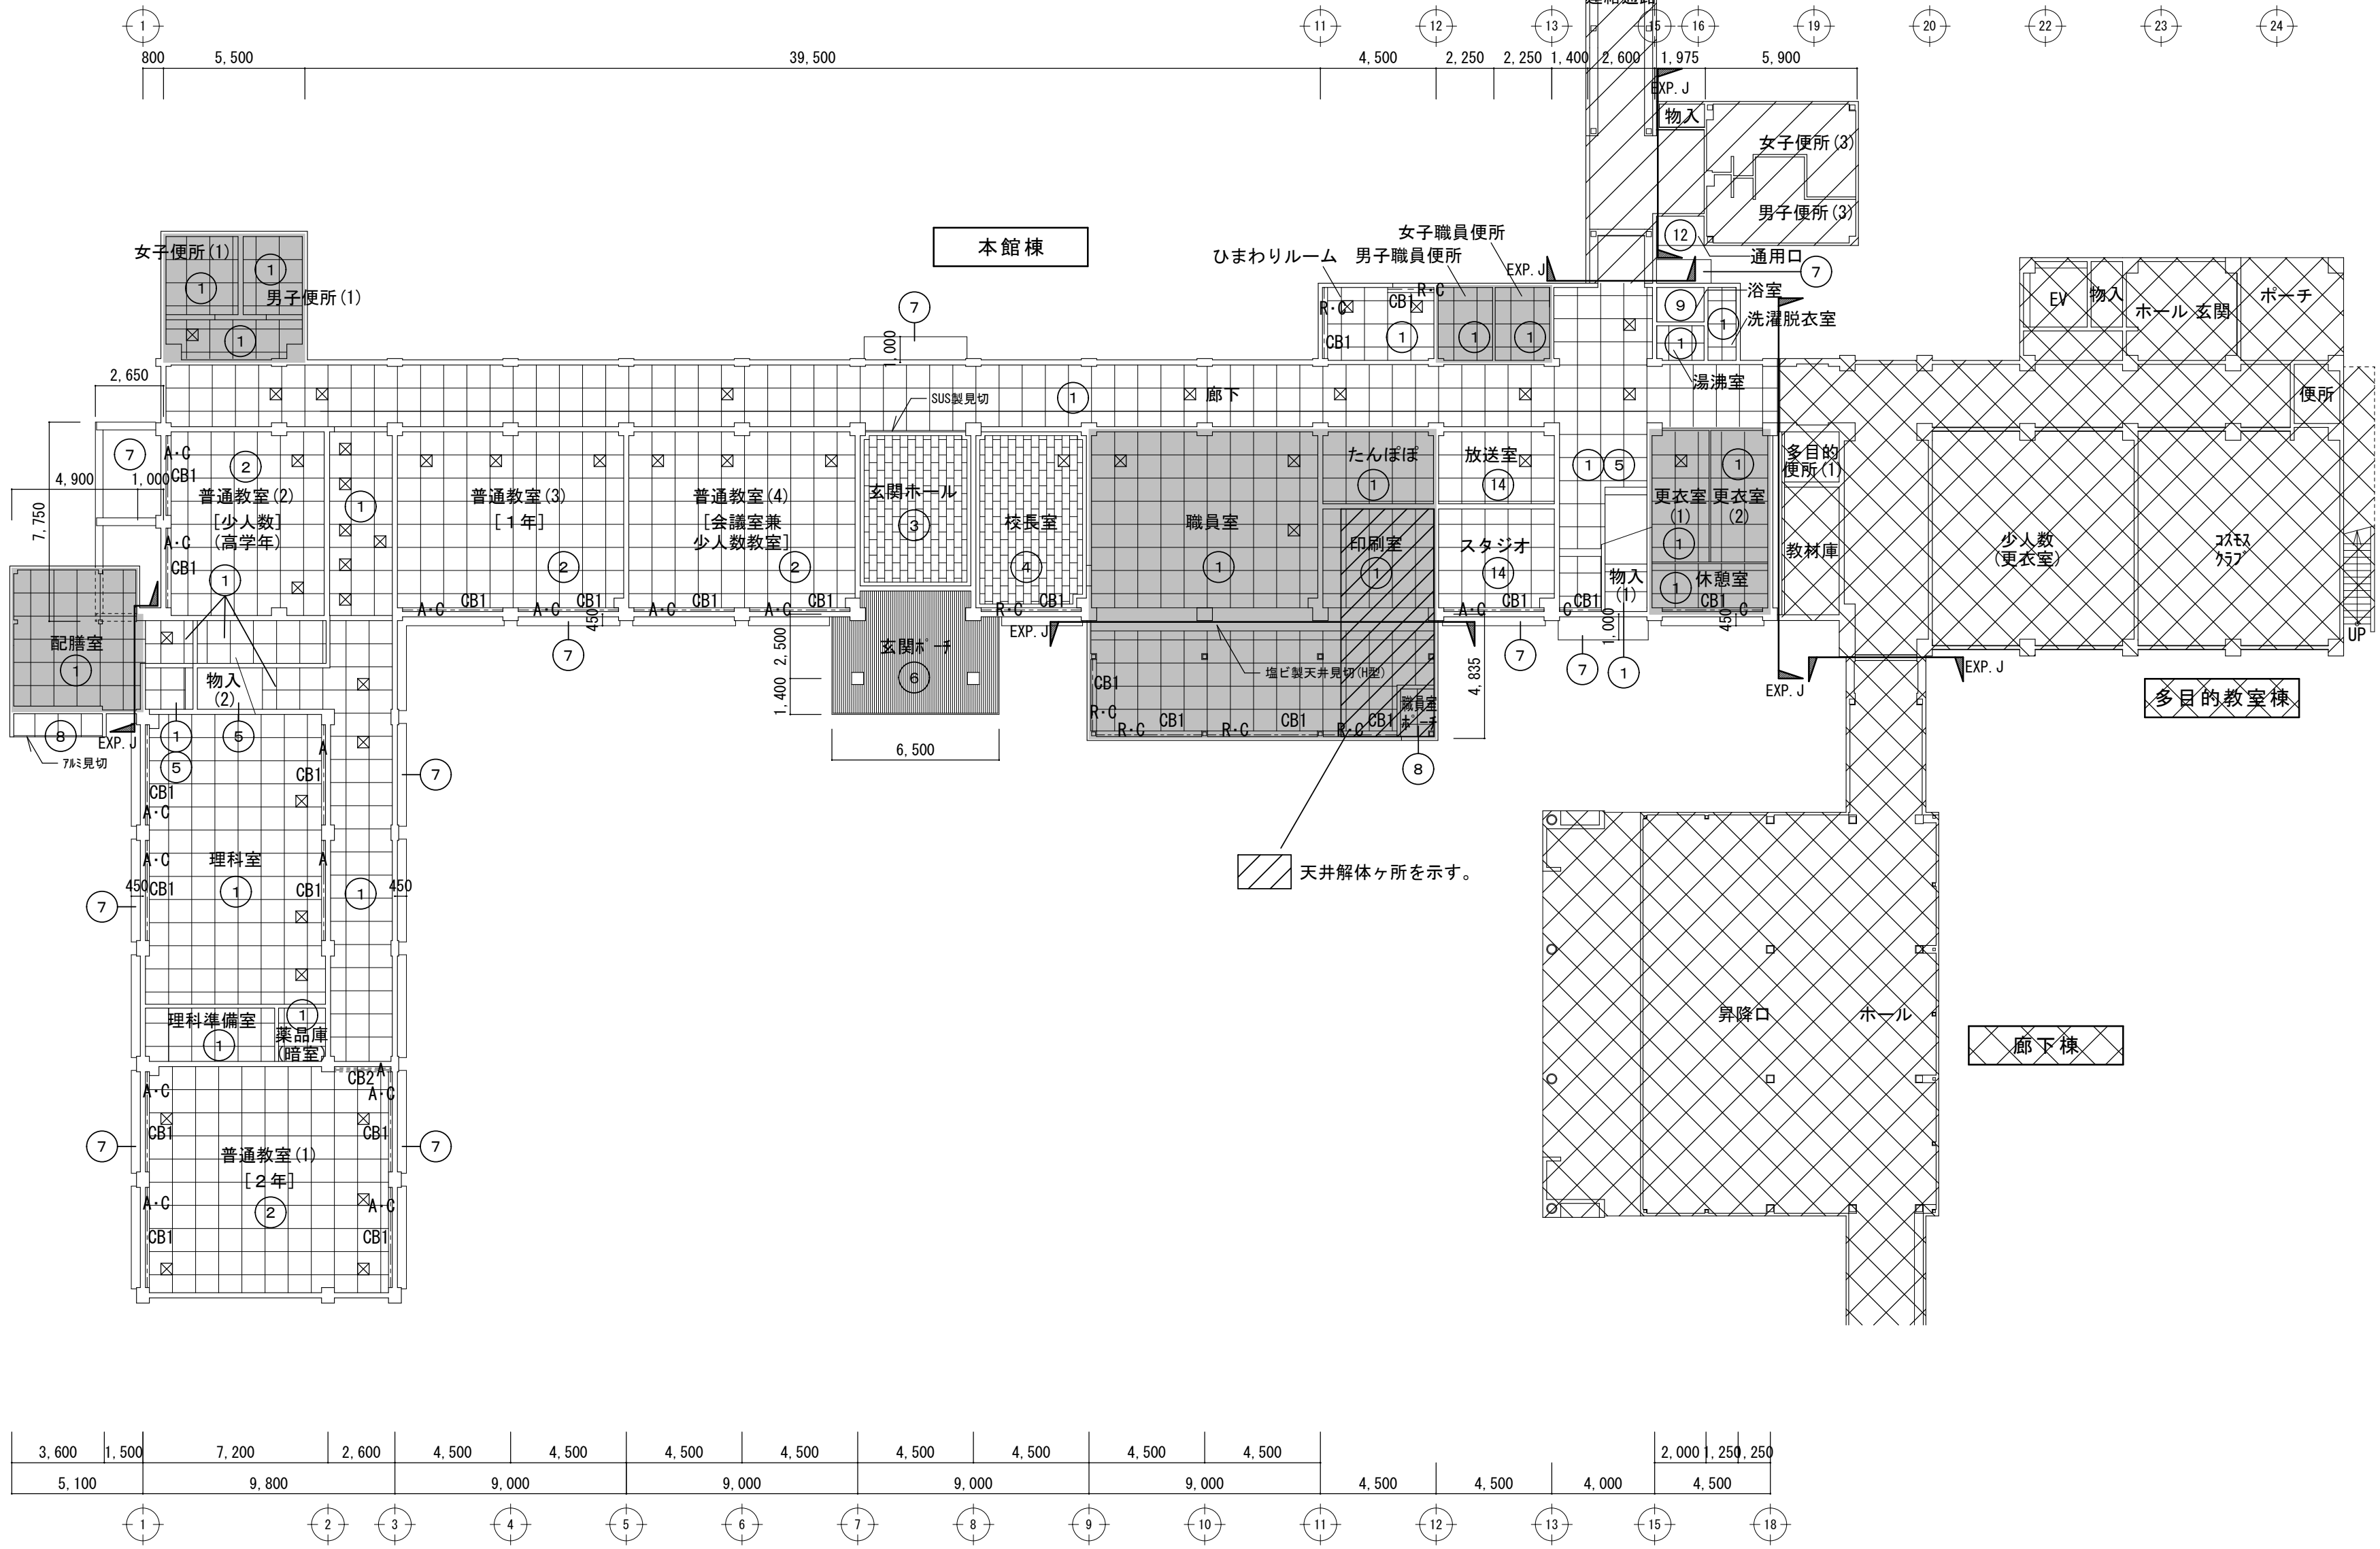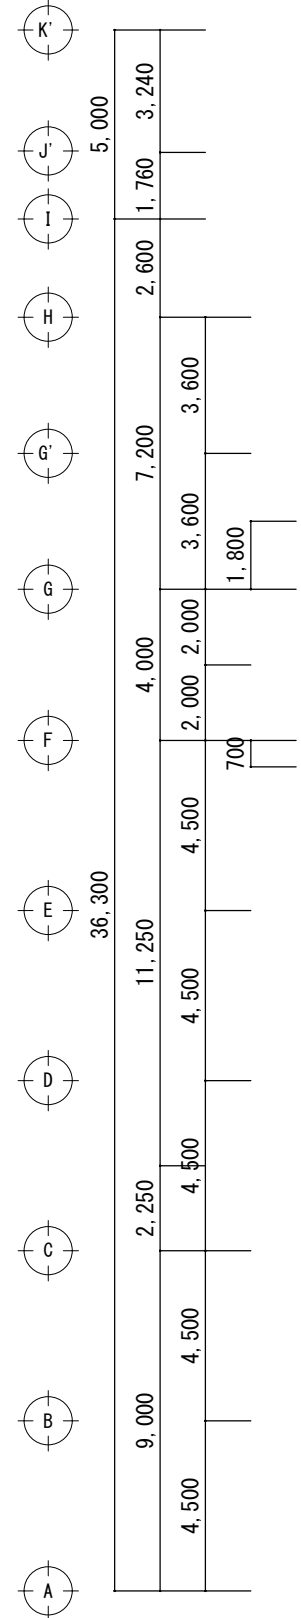

本館棟 1階天井伏図 1/200





本工事 範囲外を示す 【多目的教室棟・廊下棟】

本工事（特別教室棟）別図による

本工事（本館棟） 既存のまま（内部のみ）を示す

改修前

番号	仕上
①	GB-D t9.5
②	吸音化粧プラスターボード t9.5
③	PB t9 捨張 + ミネトーンキューブ t19
④	PB t9.5 捨張 + 岩綿吸音板 t12
⑤	階段裏：吹付タイル
⑥	カラーアルミスパンドレルリプ付 t1.1
⑦	カチオン系樹脂MOコテ押えの上、アクリリシン吹付
⑧	ケイ酸カルシウム板t6 底目地張 EP塗
⑨	ユニットバス
⑩	スパンドレル t0.8
⑪	アルミ製テラス屋根
⑫	ケイ酸カルシウム板t6 VP塗
⑬	鉄部：SOP塗
⑭	PB t9.5 捨張 + 岩綿吸音板 t15
☒	天井点検口 アルミ製 450角
CB1	木製カーテン・暗幕ボックス OP塗
CB2	壁付木製カーテン・暗幕ボックス OP塗
---P---	ビクチャーレール フック 2ヶ所/M 共
---A・B---	上吊りカーテンレール 暗幕・カーテン
---A---	上吊りカーテンレール 暗幕
---R・B---	上吊りカーテンレール レース・カーテン
---C---	C：上吊りカーテンレール、C'：壁付けカーテンレール カーテン

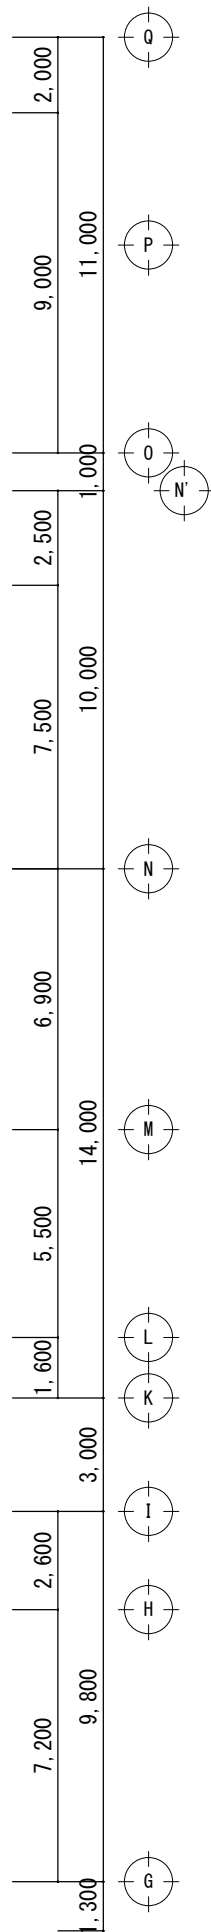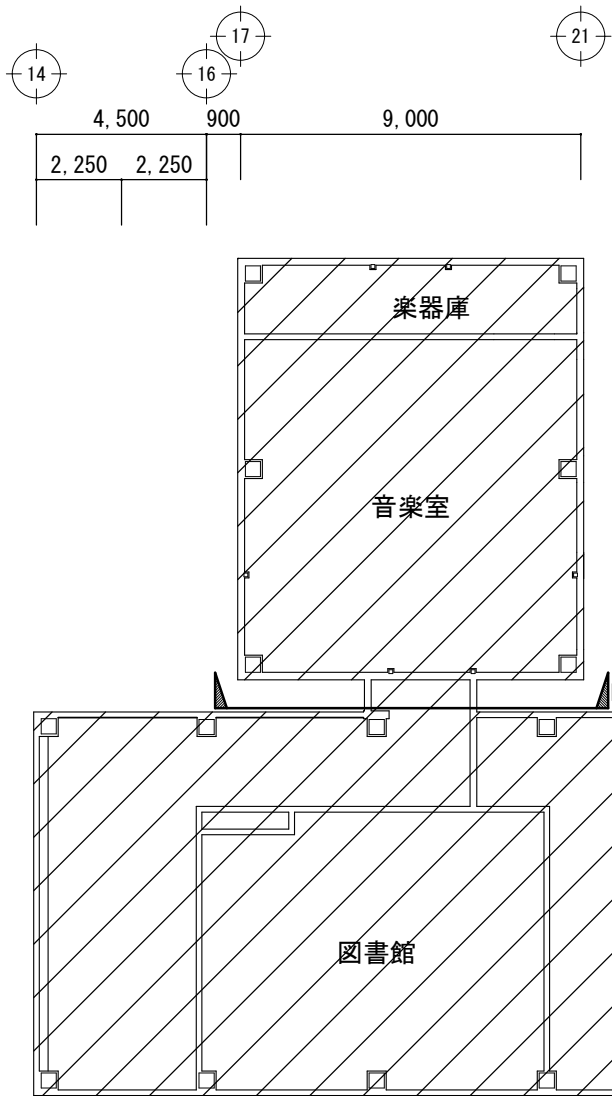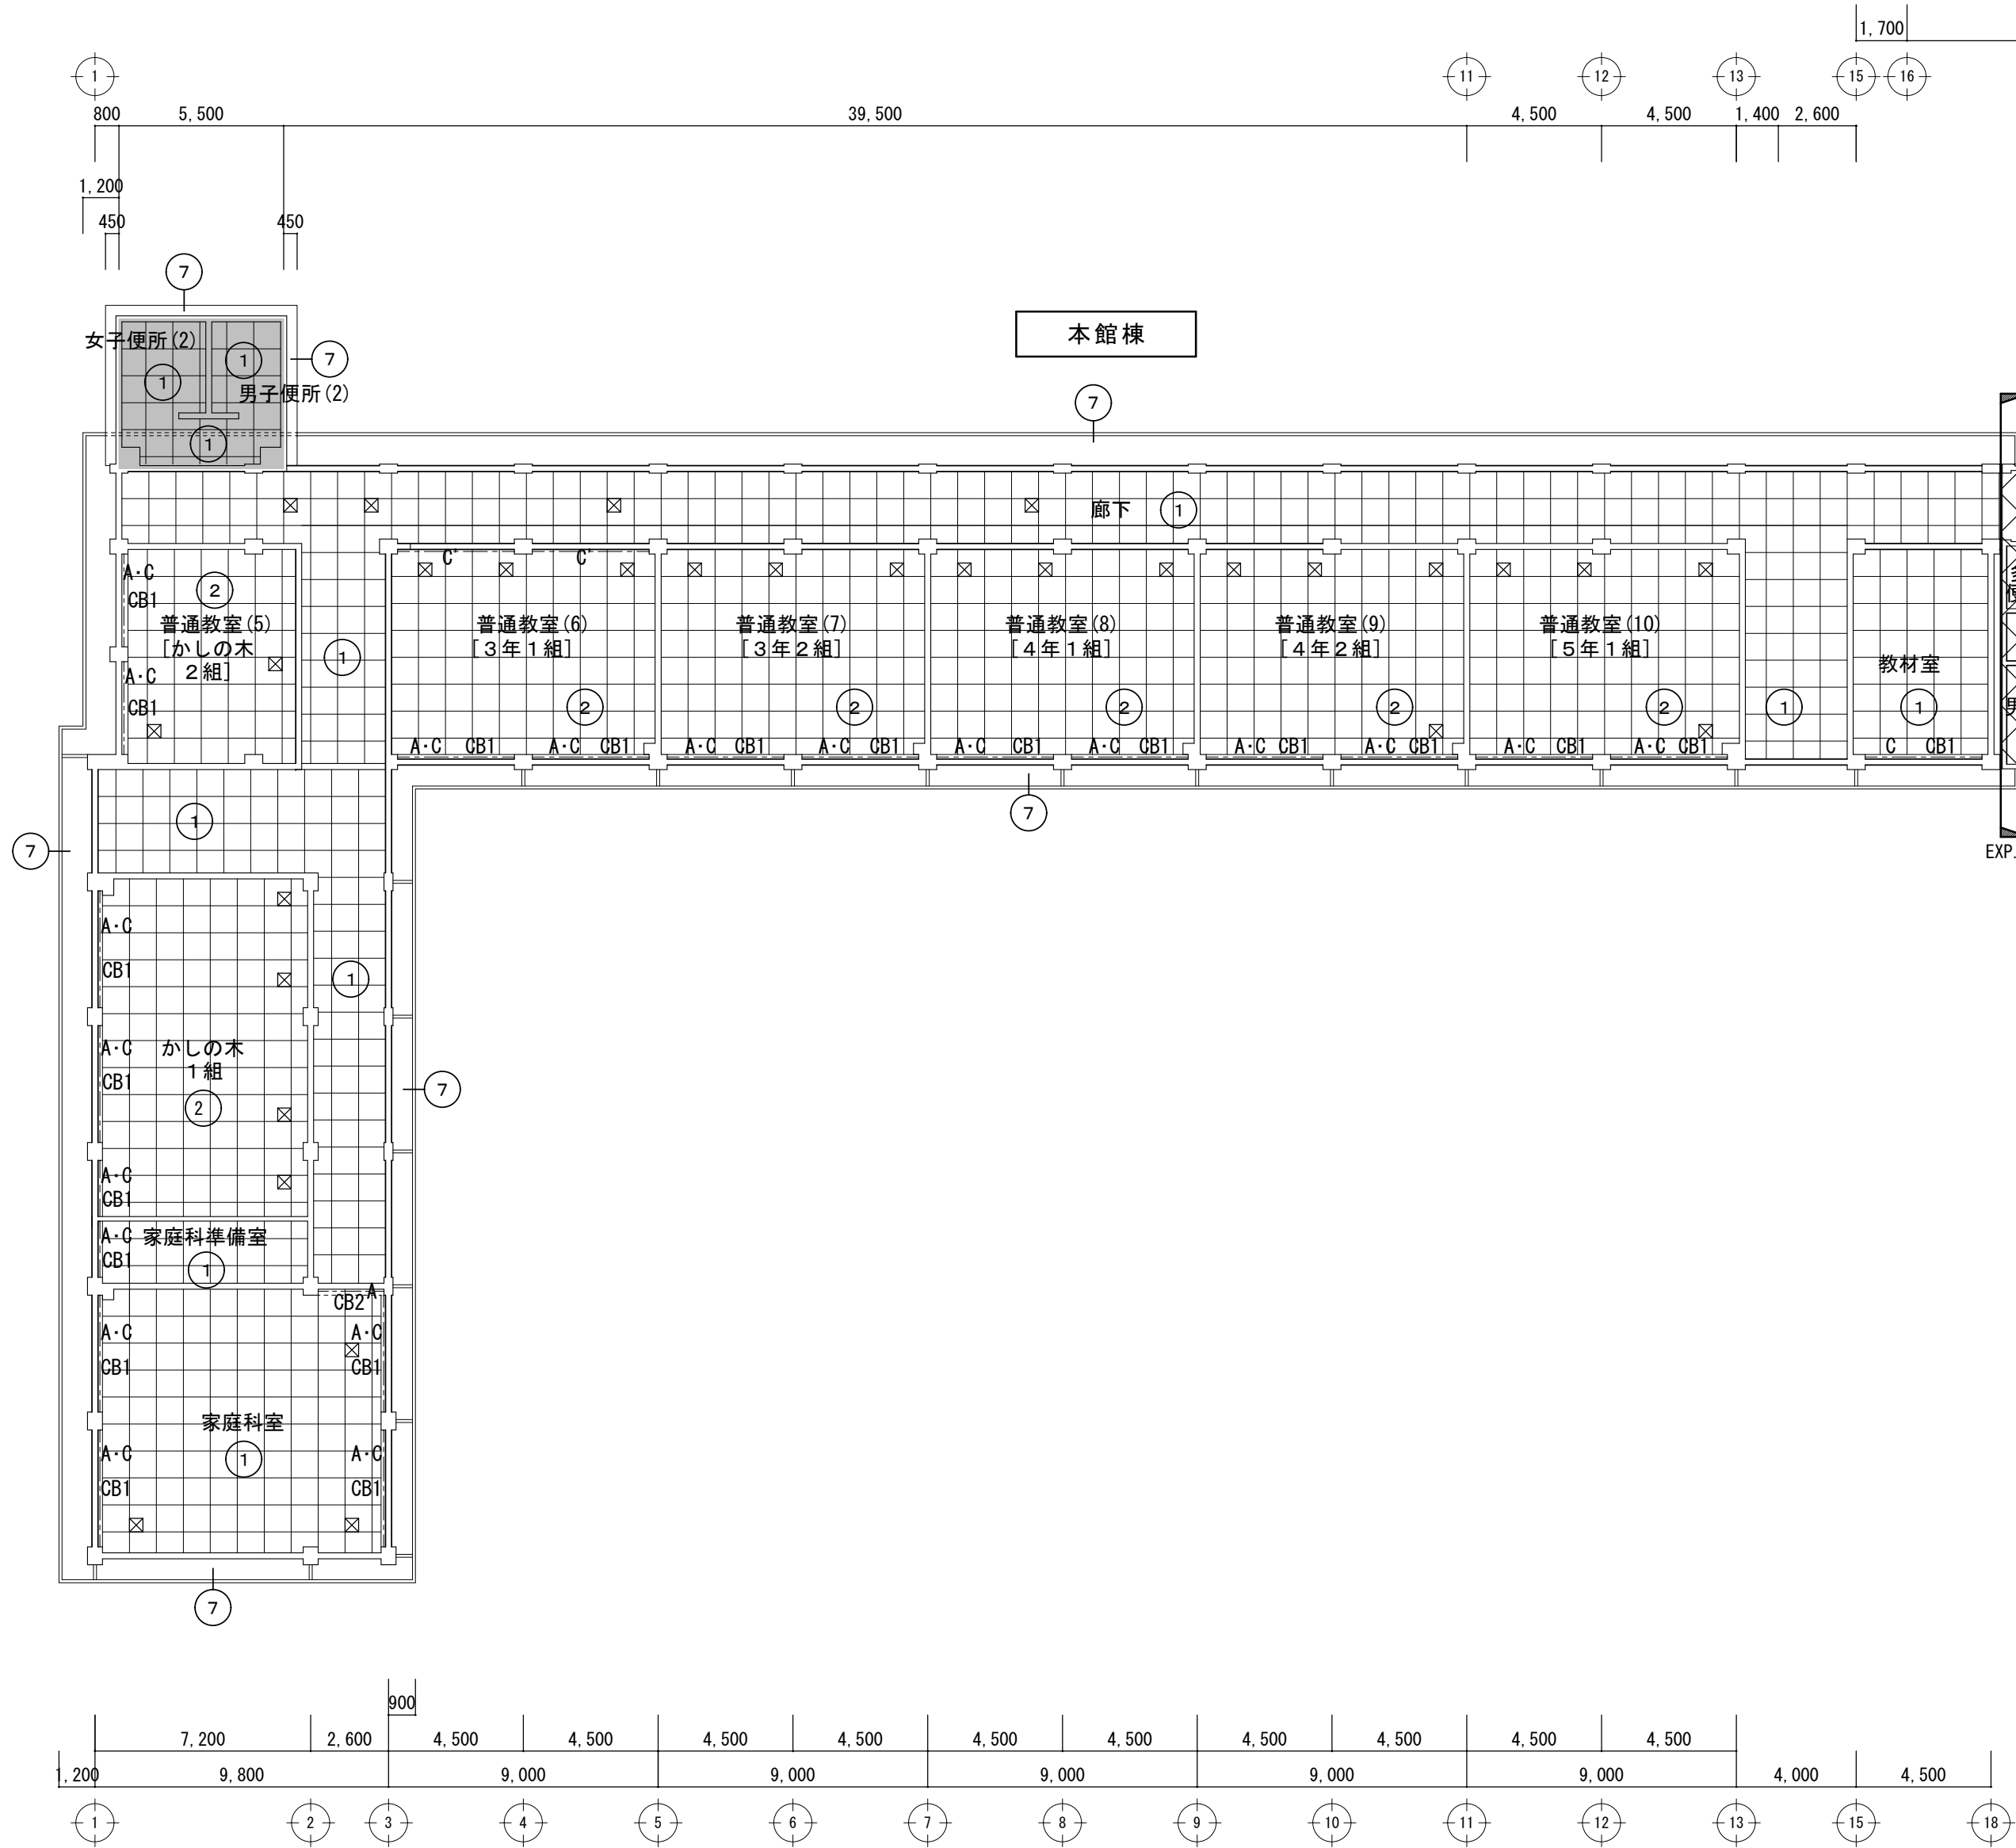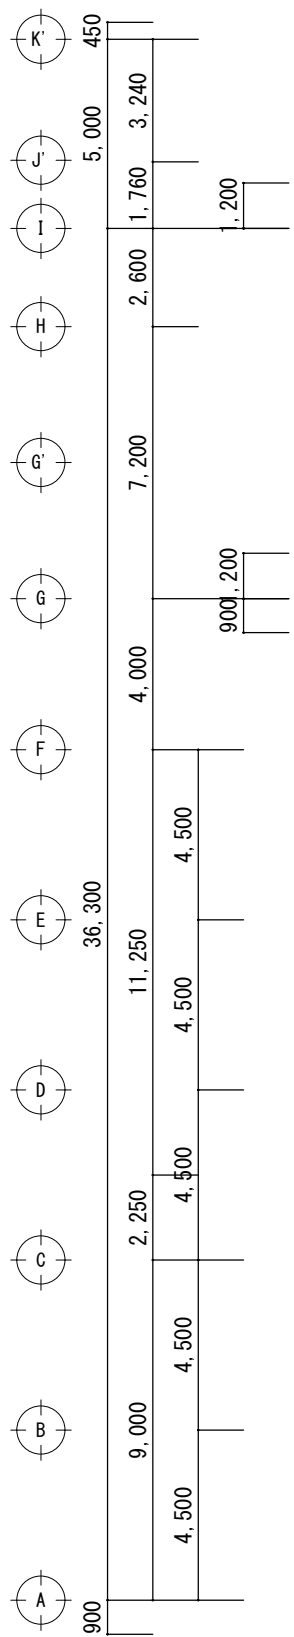

本館棟 2階天井伏図 1/200


本工程 範囲外を示す 【多目的教室棟・廊下棟】

本工程（特別教室棟）別図による

本工程（本館棟） 既存のまま（内部のみ）を示す

改修前

番号	仕上
①	GB-D t9.5
②	吸音化粧プラスチックボード t9.5
③	PB t9 捨張 + ミネラトーンキューブ t19
④	PB t9.5 捨張 + 岩綿吸音板 t12
⑤	脂段裏：吹付タイル
⑥	カラーアルミスバンドレリル付 t1.1
⑦	カチオン系樹脂MOコテ押入の上、アクリルシン吹付
⑧	ケイ酸カルシウム板t6 底目地張 EP塗
⑨	ユニットバス
⑩	スバンドレール t0.8
⑪	アルミ製テラス屋根
⑫	ケイ酸カルシウム板t6 VP塗
⑬	鉄部：SOP塗
⑭	PB t9.5 捨張 + 岩綿吸音板 t15
☒	天井点検口 アルミ製 450角
CB1	木製カーテン・暗幕ボックス OP塗
CB2	壁付木製カーテン・暗幕ボックス OP塗
---P---	ビクチャーレール フック 2ヶ所/M 共
---A・B---	上吊りカーテンレール 暗幕・カーテン
---A---	上吊りカーテンレール 暗幕
---R・B---	上吊りカーテンレール レース・カーテン
---C---	C：上吊りカーテンレール、C'：壁付けカーテンレール カーテン

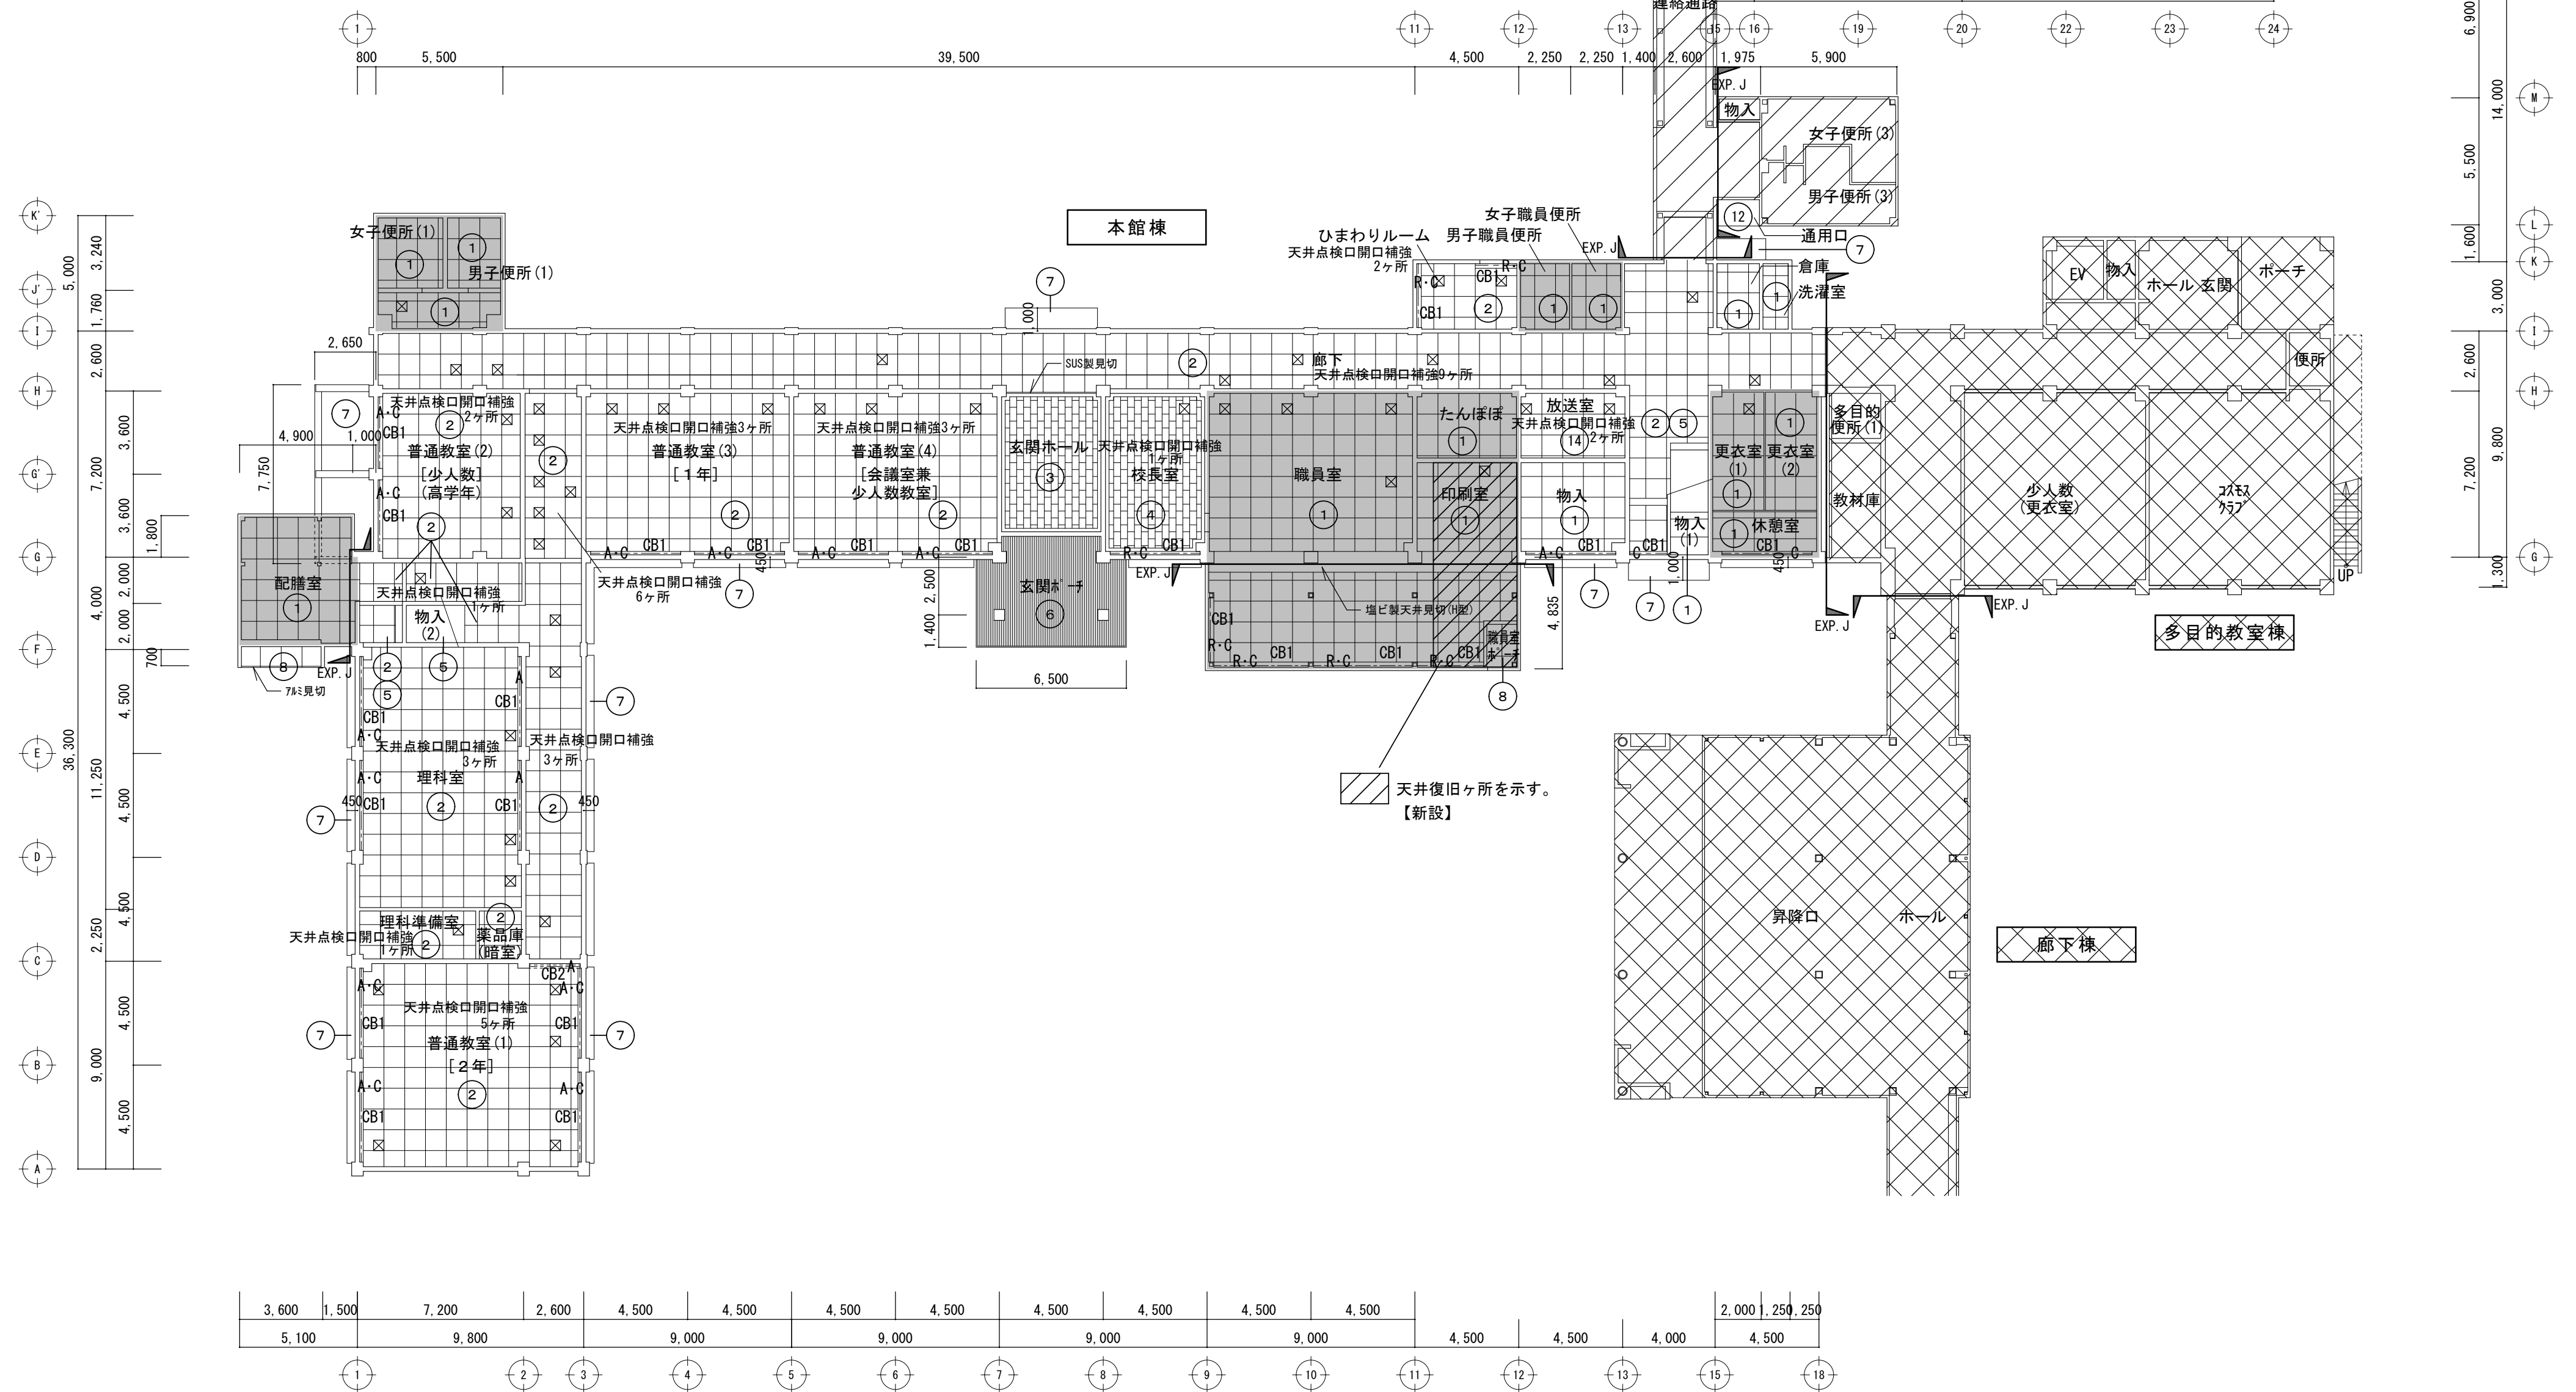

本館棟 1階天井伏図 1/200

- | | |
|---|-------------------------|
|  | 本工事 範囲外を示す 【多目的教室棟・廊下棟】 |
|  | 本工事（特別教室棟）別図による |
|  | 本工事（本館棟） 既存のまま（内部のみ）を示す |

改修後

月	日	月	日	月	日	建築事務所 BCY'S 株式会社 ビルディング・コンサルタントワイズ	一級建築士事務所 一級建築士登録第 204199 号 山本 勝義	FILE No. - - -				工事名	建築参考図 本館棟	SCALE	M
訂	.	.	.	.	.			浅井小学校本館等長寿命化改修工事(建築) DATE . .				改修後 1階天井伏図	1:200(A1) 1:400(A3)	No.	
正	.	.	.	.	.										
	.	.	.	.	.										

