



名称	室内看板
縮尺	1/10
サイズ	W300×H600+600
字体	ゴシック
印字	インクジェット出力
材質	ベニア貼り
下地	木工
設置方法	自立式（鉄板座）
備考	

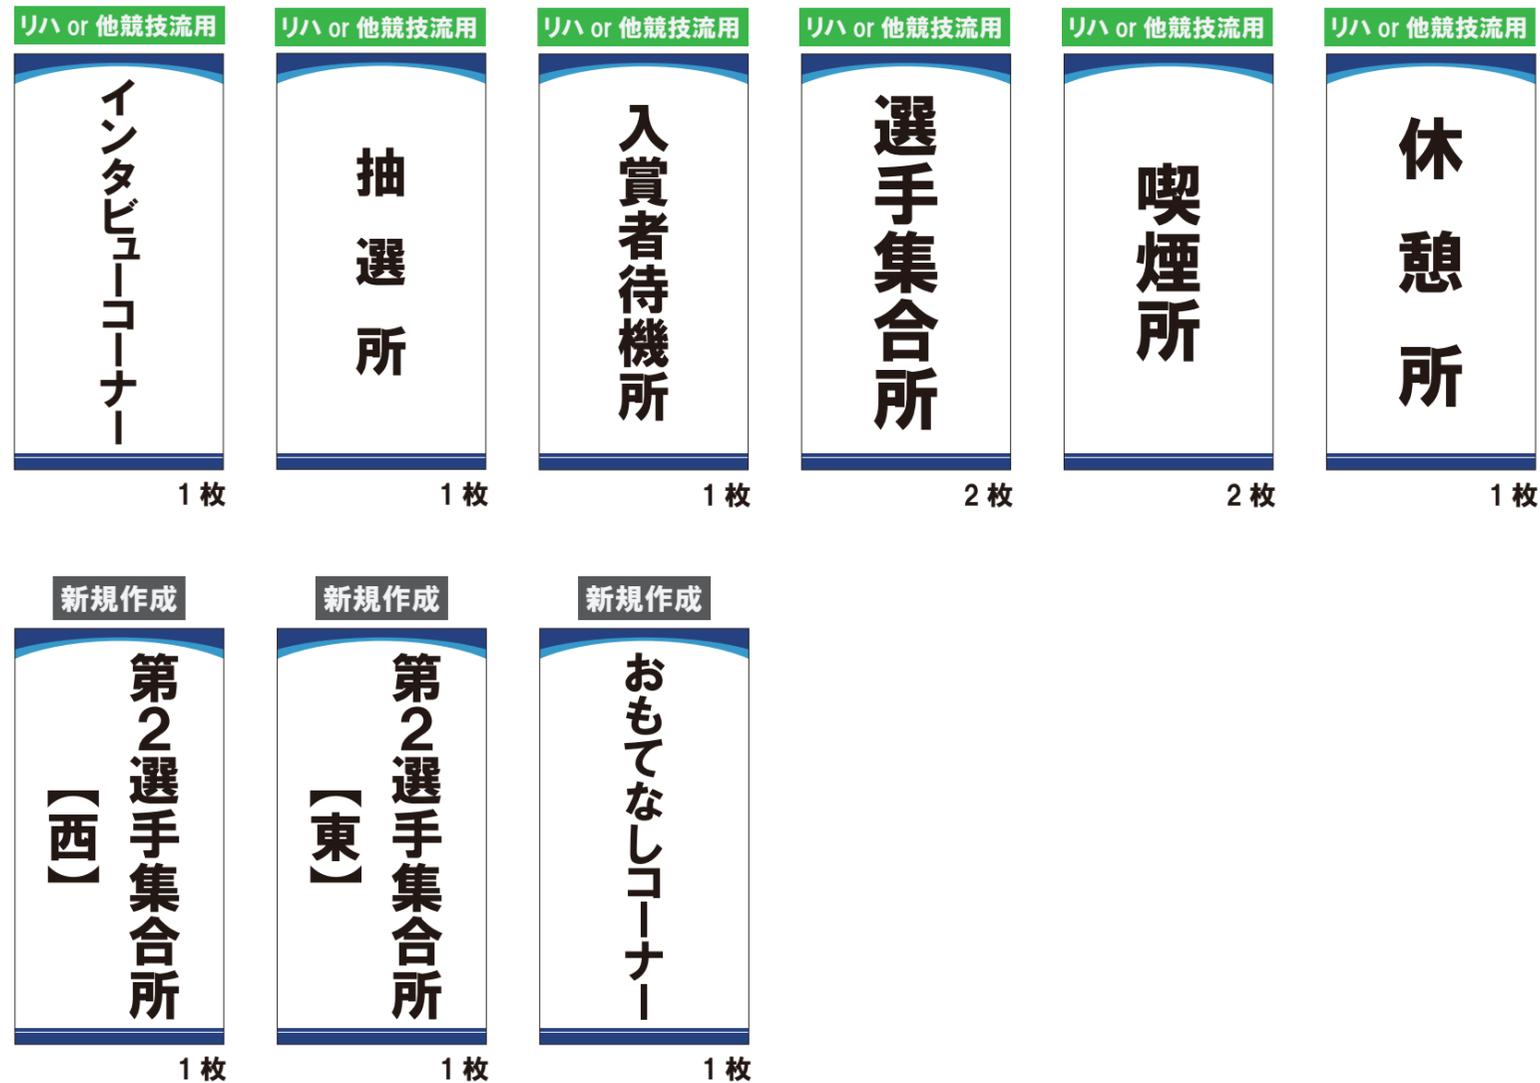


わたSHIGA輝く国スポ・障スポ
長浜市実行委員会

競技名	第79回国民スポーツ大会 相撲競技会	縮尺	1/600 (A3)
図面名	サイン計画1	作成日	R7. 2. 13

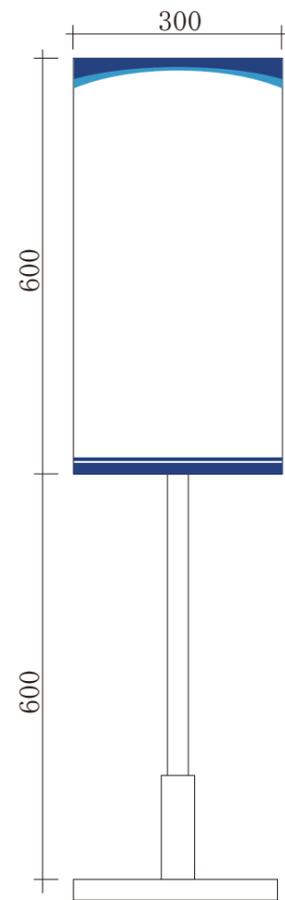

名称	室内看板
縮尺	1/10
サイズ	W300×H600+600
字体	ゴシック
印字	インクジェット出力
材質	ベニア貼り
下地	木工
設置方法	自立式（鉄板座）
備考	

リハ or 他競技流用 ×41 枚
新規作成 ×3 枚

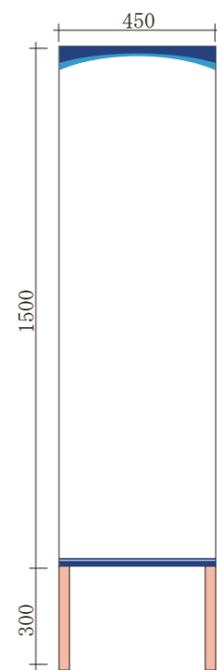

リハ or 他競技流用	リハ or 他競技流用	リハ or 他競技流用	リハ or 他競技流用	リハ or 他競技流用	リハ or 他競技流用	リハ or 他競技流用	新規作成
会場入口 【大会関係者】	会場入口 【一般・観覧者】	【受付】 総合案内	駐車場係員控所	ゴミ集積所	← 駐車場 【大会関係者】	← 駐車場 【一般・観覧者】	← 全国都道府県相撲連盟等 代表者会議 会場 場所…長浜ハイオオ大学2階 大講義室
2枚	1枚	1枚	1枚	1枚	6枚	4枚	4枚

新規作成	新規作成	新規作成	新規作成	新規作成	新規作成	新規作成	新規作成
売店	休憩所	タクシー乗降所	駐車場係員控所	洗濯・乾燥室	バス乗降所	バス駐車場	← 会場入口 【一般・観覧者】
2枚	1枚	1枚	1枚	1枚	1枚	1枚	2枚


名称	立看板
縮尺	1/20
サイズ	W450×H1500+300
字体	ゴシック
印字	インクジェット出力
材質	ターポリン
下地	木工
設置方法	立掛 or 自立式
備考	※矢印シール現地貼り


リハ or 他競技流用 × 16枚
新規作成 × 14枚

名称	バックパネル
縮尺	1/20
サイズ	W3600×H2400
字体	ゴシック
印字	インクジェット出力
材質	-
下地	木工
設置方法	立掛
備考	

第79回国民スポーツ大会 相撲競技会
貼替(1枚)

貼替

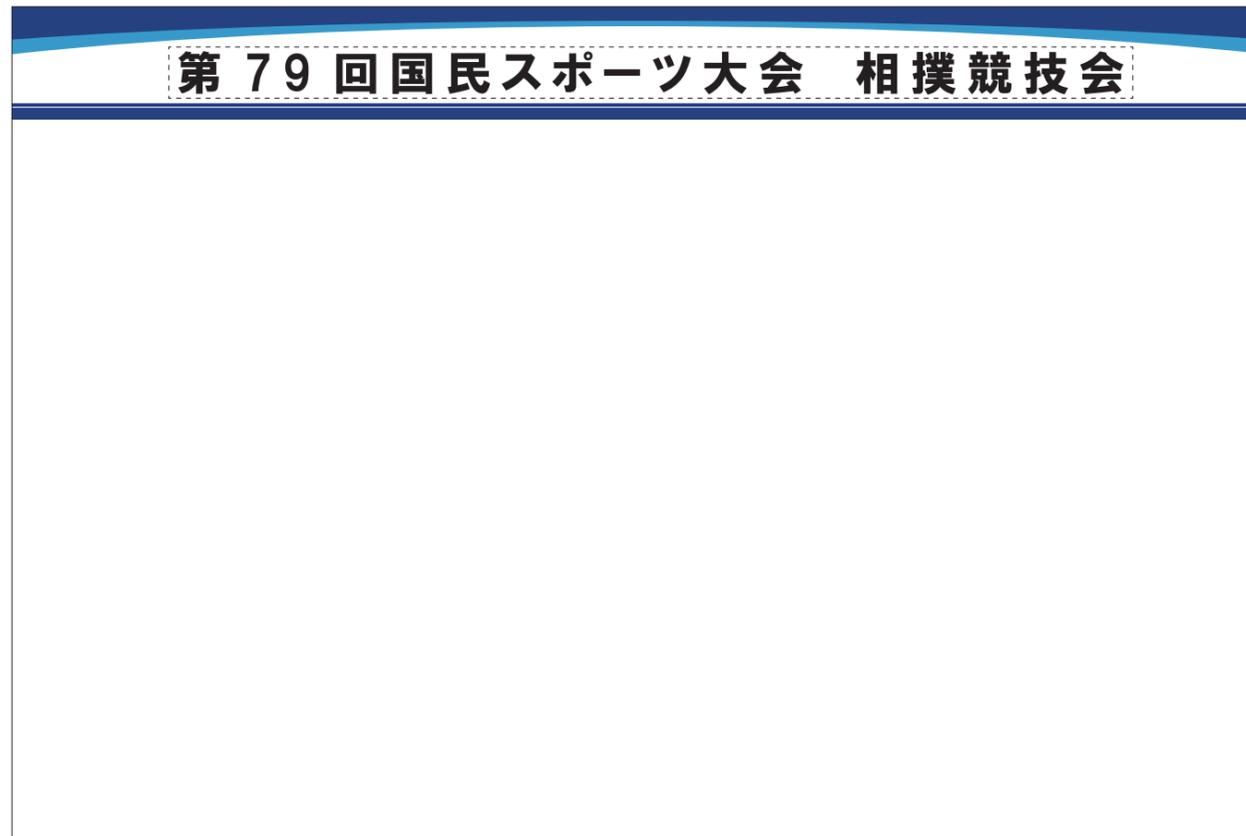

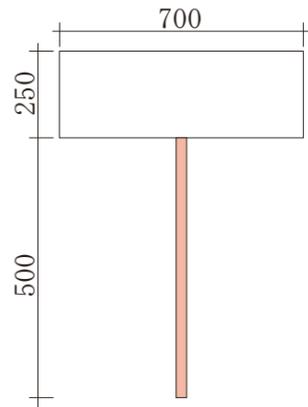

第1位 (リハ or 他競技流用) ×2枚 / 両面

第2位 (リハ or 他競技流用) ×2枚 / 両面

第3位 (リハ or 他競技流用) ×2枚 / 両面

第4位 (新規作成) ×2枚 / 両面

都道府県 (リハ or 他競技流用) ×47枚 / 両面

第5位 (新規作成) ×2枚 / 両面

第6位 (新規作成) ×1枚 / 両面

第7位 (新規作成) ×1枚 / 両面

第8位 (新規作成) ×1枚 / 両面

個人 (リハ or 他競技流用) ×1枚 / 両面

団体 (リハ or 他競技流用) ×1枚 / 両面

総合成績 (新規作成) ×1枚 / 両面

名称	大会名ブラカード
縮尺	1/20
サイズ	W1200×H450+700
字体	ゴシック
印字	インクジェット出力
材質	ターポリン
下地	木工
設置方法	
備考	

第79回国民スポーツ大会
相撲競技会

湖国の感動 未来へつなぐ
わたSHIGA輝く国スポ
第79回国民スポーツ大会 2025

×1枚 / 両面

他競技流用 ×8枚
新規作成 ×8枚

貼替
×1枚

名称	順位ブラカード
縮尺	1/20
サイズ	W700×H250+750
字体	ゴシック
印字	インクジェット出力
材質	ターポリン
下地	木工
設置方法	
備考	

貼替

湖国の感動 未来へつなぐ
 わたSHIGA輝く国スポ 第79回国民スポーツ大会 2025
第79回国民スポーツ大会 相撲競技会

貼替




1枚

貼替



1枚

リハ or 他競技流用

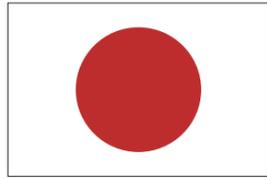

1枚

リハ or 他競技流用



1枚

リハ or 他競技流用



1枚

名称	大会名横看板
縮尺	1/40
サイズ	W12000×H1200
字体	ゴシック
印字	
材質	
下地	
設置方法	
備考	鹿児島市から受け取った看板を張り替える予定

名称	旗看板
縮尺	1/40
サイズ	W1500×H1000
字体	ゴシック
印字	
材質	
下地	
設置方法	
備考	鹿児島市から受け取った看板を一部張り替える予定

大会名横看板貼替 ×1枚

**旗看板他競技流用 ×3枚
旗看板貼替 ×2枚**

新規作成

第79回国民スポーツ大会 相撲競技会 審判・監督会議



名称	監督会議横看板（紙）
縮尺	1/20
サイズ	W6000×H800
字体	ゴシック
印字	
材質	
下地	
設置方法	
備考	長浜文化芸術会館ホール 木枠に取付（押ピン等にて）


新規作成
×1枚




わたSHIGA輝く国スポ・障スポ
長浜市実行委員会

競技名	第79回国民スポーツ大会 相撲競技会	縮尺	1/600 (A3)
図面名	サイン計画1	作成日	R7.1.9


名称	歓迎・注意事項看板
縮尺	1/20
サイズ	W900×H1800+300
字体	ゴシック
印字	インクジェット出力
材質	ターポリン
下地	木工
設置方法	
備考	

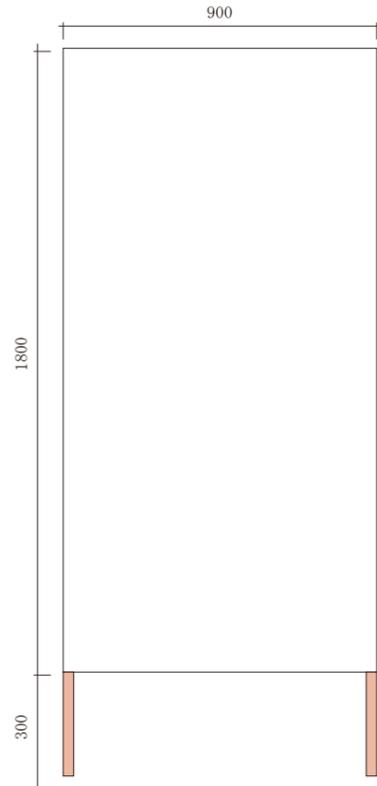

貼替 × 2 枚
(自立式)

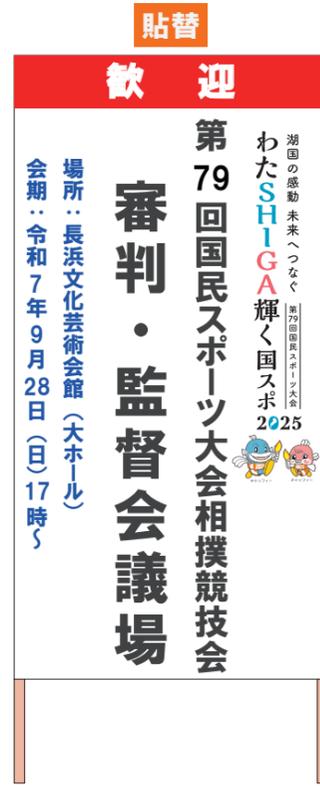

貼替 × 1 枚
(自立式)

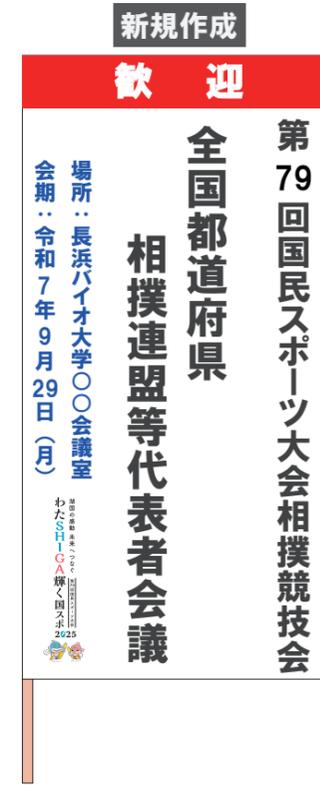


新規作成 × 1 枚
(自立式)

貼替 × 3 枚
新規作成 × 1 枚

名称	案内図看板
縮尺	1/20
サイズ	W2100×H1500+500
字体	ゴシック
印字	インクジェット出力
材質	軸木製、ベニヤ貼り
下地	木工
設置方法	自立式
備考	

新規作成

会場案内図

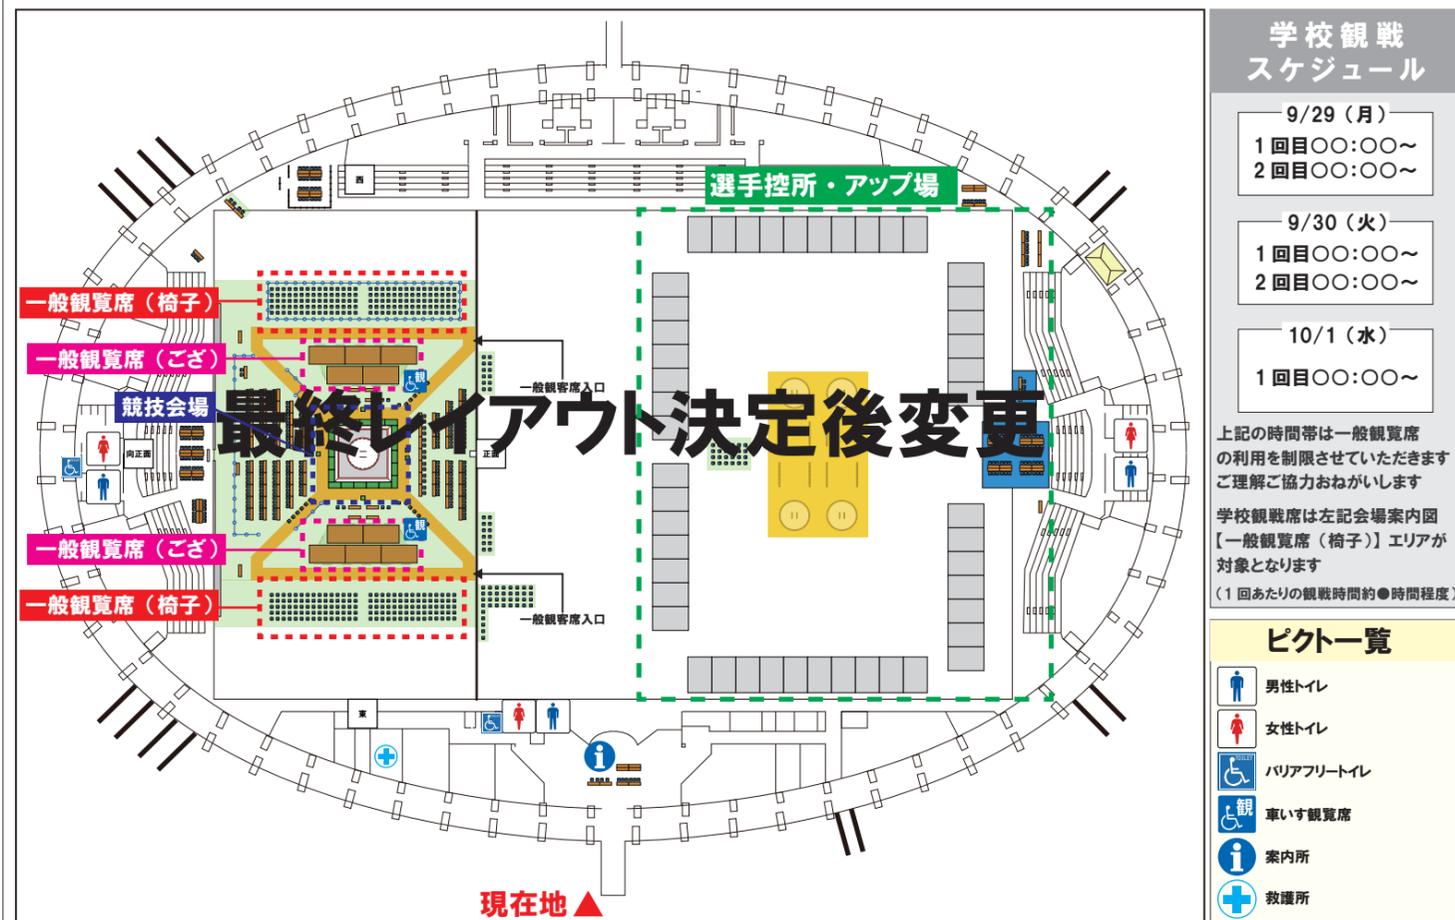

学校観戦スケジュール

9/29 (月)

1回目〇〇:〇〇~
2回目〇〇:〇〇~

9/30 (火)

1回目〇〇:〇〇~
2回目〇〇:〇〇~

10/1 (水)

1回目〇〇:〇〇~

上記の時間帯は一般観覧席の利用を制限させていただきます
ご理解ご協力おねがいします

学校観戦席は左記会場案内図【一般観覧席(椅子)】エリアが対象となります

(1回あたりの観戦時間約●時間程度)

ピクトー覧

- 男性トイレ
- 女性トイレ
- バリアフリートイレ
- 車いす観覧席
- 案内所
- 救護所

新規作成 ×1 枚



わたSHIGA輝く国スポ・障スポ
長浜市実行委員会

競技名
図面名

第79回国民スポーツ大会 相撲競技会
サイン計画1


縮尺
作成日

1/600 (A3)
R7. 1. 9

名称	案内図看板
縮尺	1/20
サイズ	W2100×H1500+500
字体	ゴシック
印字	インクジェット出力
材質	軸木製、ベニヤ貼り
下地	木工
設置方法	自立式
備考	

新規作成

会場案内図

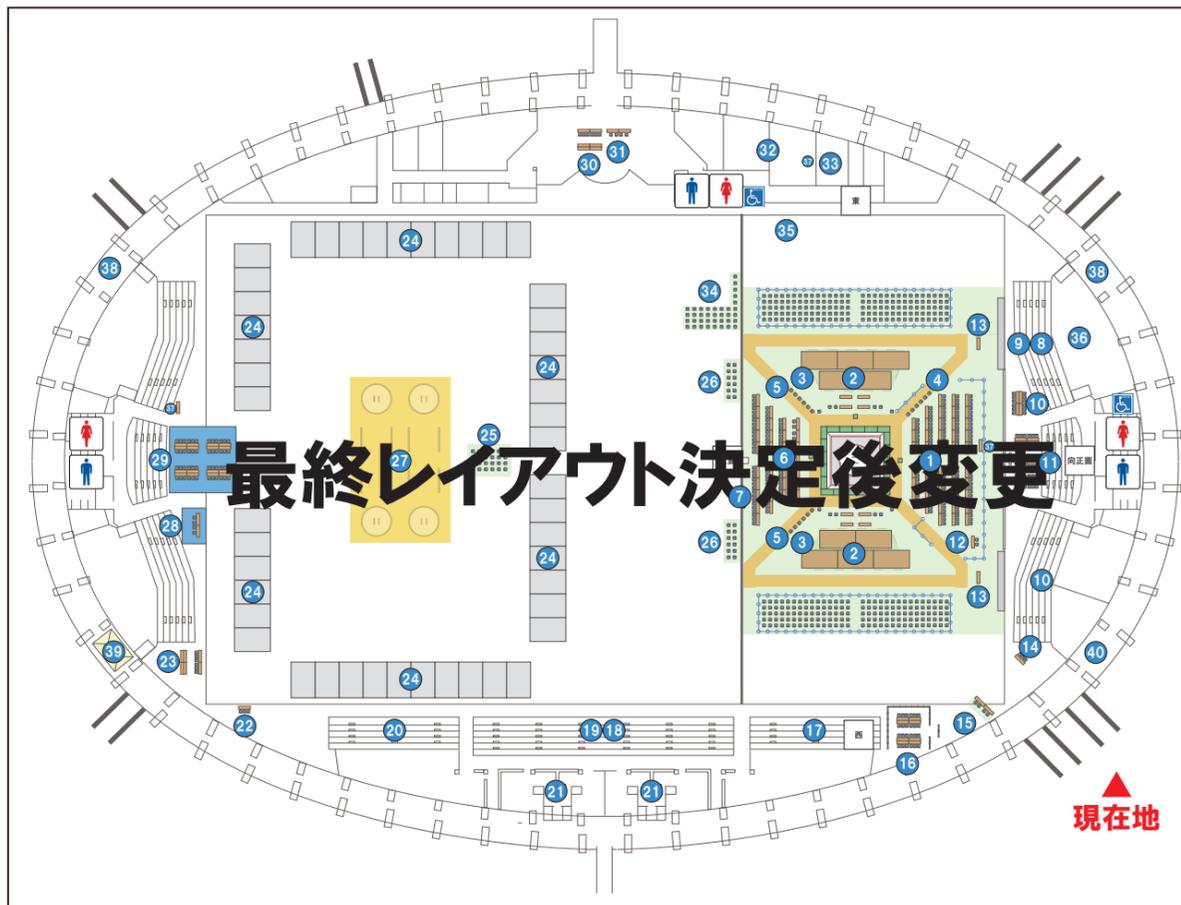

No.	諸室名
1	競技役員席
2	一般観覧席
3	福祉席
4	次回審判団控席
5	次々回選手席
6	大会役員席
7	報道・視察員席
8	競技役員控所
9	審判員控所
10	土儀委員控所
11	記録本部
12	抽選所
13	個人戦出場申込記入所
14	選手監督受付・案内所
15	ボランティア受付
16	実施本部
17	報道・視察員控所
18	競技会係員控所
19	競技会補助員控所
20	競技補助員控所
21	更衣室・シャワー室
22	弁当引換所
23	おもてなしコーナー
24	選手・監督控所
25	第1選手集会所
26	第2選手集会所(2箇所)
27	アップ場
28	ドリンクコーナー
29	選手監督休憩所
30	役員・視察員・報道員受付
31	総合受付所
32	日本相撲連盟控室
33	救護所
34	入賞者待機所
35	写真撮影スポット
36	近県・滋賀県相撲連盟控室
37	記録速報箱
38	喫煙所(2ヶ所)
39	ゴミ集積所
40	駐車場係員控所(2ヶ所)
41	洗濯・乾燥室
42	休憩所
43	売店

新規作成 ×1 枚



わたSHIGA輝く国スポ・障スポ
長浜市実行委員会


競技名
図面名

第79回国民スポーツ大会 相撲競技会
サイン計画1

縮尺
作成日


1/600 (A3)
R7. 1. 9

名称	団体決勝トーナメント
縮尺	1/20
サイズ	W3600×H2100
字体	ゴシック
印字	インクジェット出力
材質	軸木製、ベニア張り
下地	木工
設置方法	
備考	

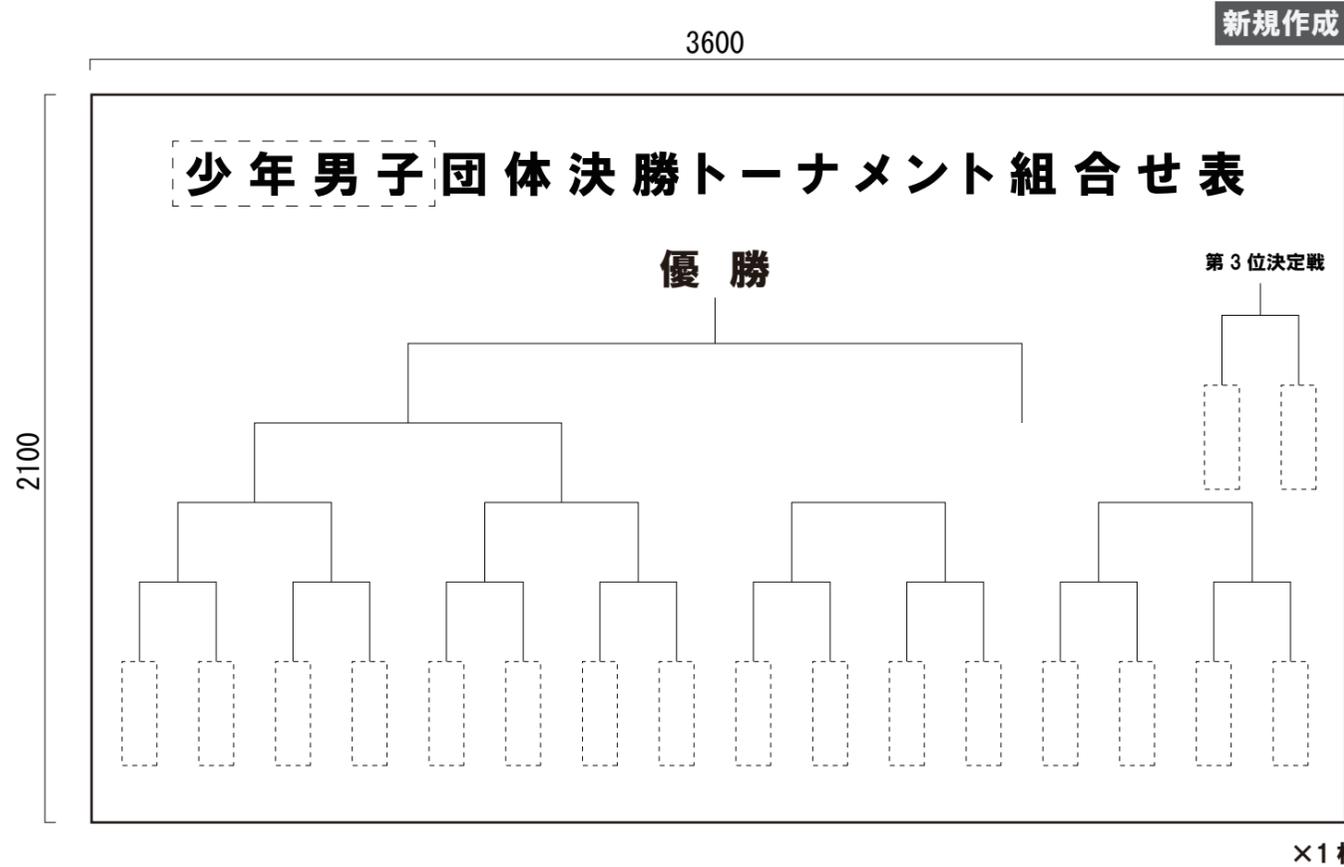

成年男子 ×2枚
 (競技2日目午後に少年→成年に部分貼替(2箇所))

名称	個人決勝トーナメント
縮尺	1/20
サイズ	W5400×H2100
字体	ゴシック
印字	インクジェット出力
材質	軸木製、ベニア張り
下地	木工
設置方法	
備考	

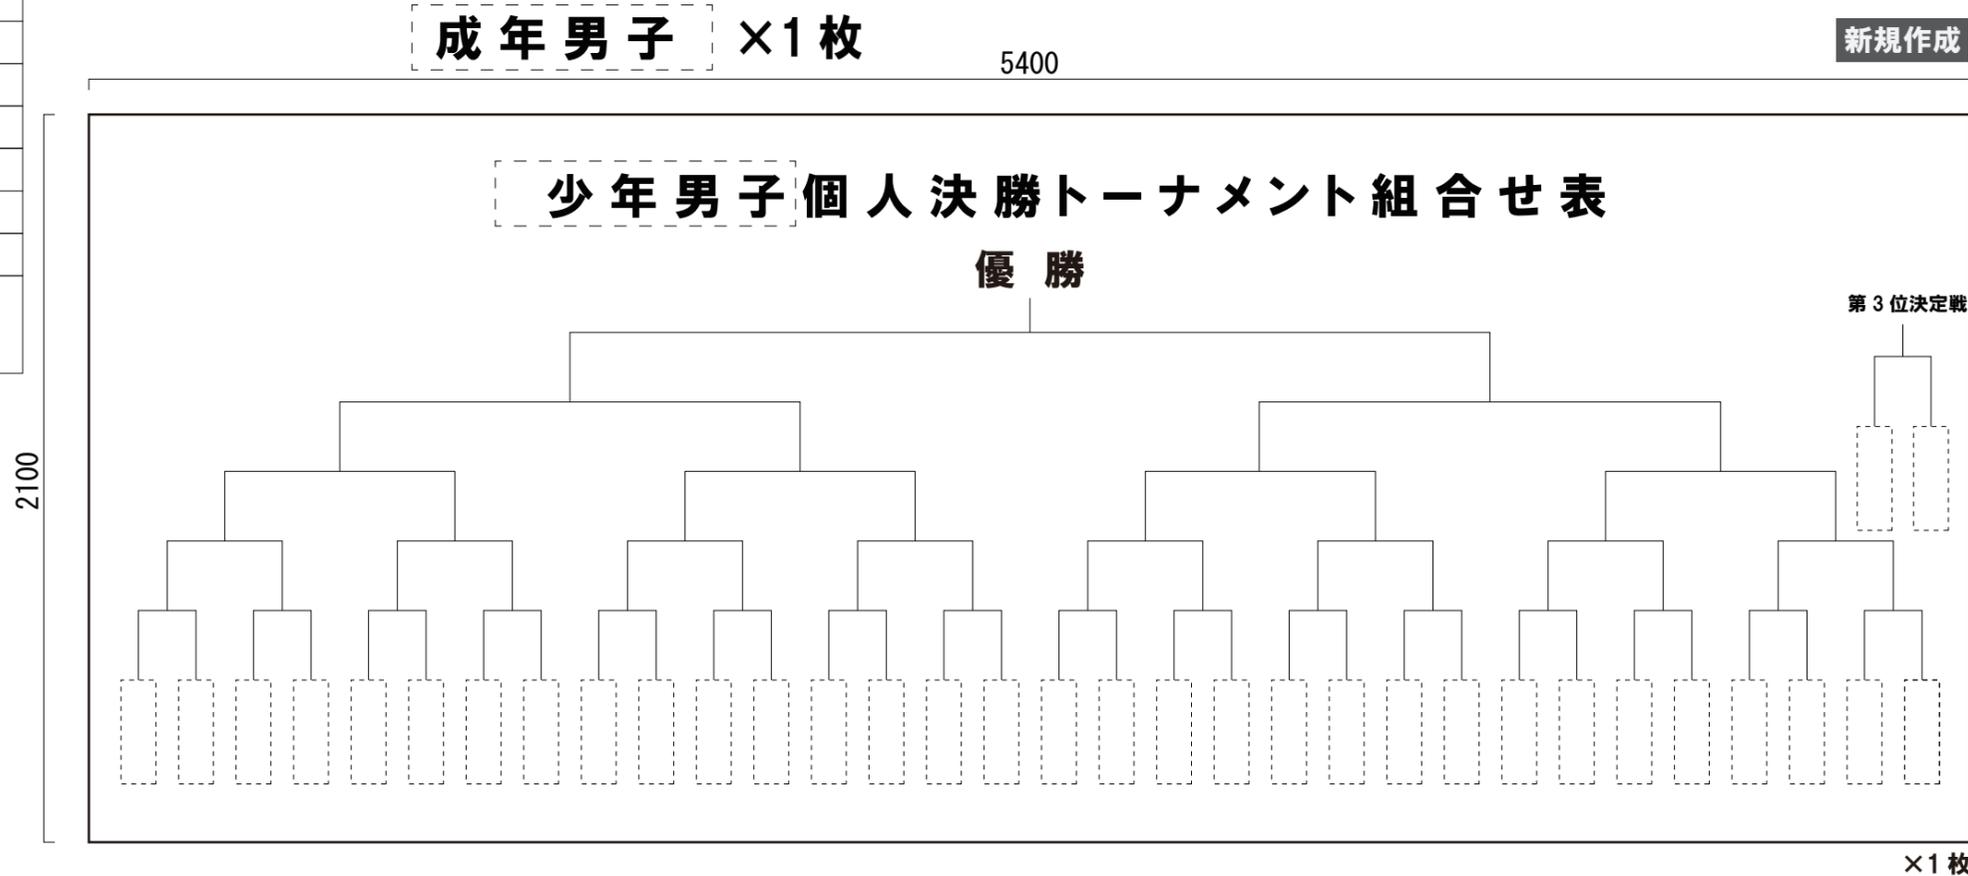

新規作成 ×2枚



わたSHIGA輝く国スポ・障スポ
 長浜市実行委員会

競技名	第79回国民スポーツ大会 相撲競技会
図面名	サイン計画1

縮尺	1/600 (A3)
作成日	R7.1.9

新規作成

100×300

名称	団体決勝トーナメントプレート
縮尺	1/15
サイズ	W300×H100
字体	ゴシック
印字	インクジェット出力
材質	ポリプロピレン
下地	-
設置方法	引っ掛け
備考	



参考

×47枚

新規作成

100×300

名称	個人決勝トーナメントプレート
縮尺	1/15
サイズ	W300×H100
字体	ゴシック
印字	インクジェット出力
材質	ポリプロピレン
下地	-
設置方法	引っ掛け
備考	選手名は9月抽選会後に決定予定



参考

×376枚

名称	予選勝数得点表
設置場所	トーナメント表架台
規格	寸法 W5400×H2100
	材質 軸木製、ベニア貼り
	表示 片面
	字体 ゴシック
	印字 インクジェット出力
設置方式	単管取付

2,100

新規作成

5,400

少年男子団体予選勝敗得点表

都道府県名	勝数得点	
	1	2	3	4	5	6	7	8	9	10	11	12	13	14	15	16	17	18	19	20	21	22	23	24	25	26	27	28	29	30	31	32	33	34	35	36	37	38	39	40	41	42	43	44	45	46
北海道	青森県	岩手県	宮城県	秋田県	山形県	福島県	茨城県	栃木県	群馬県	埼玉県	千葉県	東京都	神奈川県	山梨県	新潟県	長野県	富山県	石川県	福井県	静岡県	愛知県	三重県	岐阜県	滋賀県	京都府	大阪府	兵庫県	奈良県	和歌山県	鳥取県	島根県	岡山県	広島県	山口県	香川県	徳島県	愛媛県	高知県	福岡県	佐賀県	長崎県	熊本県	大分県	宮崎県	鹿児島県	沖縄県
得点	第1回戦	
	第2回戦	
	第3回戦	
勝数	
得点	
順位	

×1枚

「少年男子」競技終了後、(2日目お昼ごろ)
「成年男子」に転換

新規作成

5,400

成年男子団体予選勝敗得点表

都道府県名	勝数得点	
	1	2	3	4	5	6	7	8	9	10	11	12	13	14	15	16	17	18	19	20	21	22	23	24	25	26	27	28	29	30	31	32	33	34	35	36	37	38	39	40	41	42	43	44	45	46
北海道	青森県	岩手県	宮城県	秋田県	山形県	福島県	茨城県	栃木県	群馬県	埼玉県	千葉県	東京都	神奈川県	山梨県	新潟県	長野県	富山県	石川県	福井県	静岡県	愛知県	三重県	岐阜県	滋賀県	京都府	大阪府	兵庫県	奈良県	和歌山県	鳥取県	島根県	岡山県	広島県	山口県	香川県	徳島県	愛媛県	高知県	福岡県	佐賀県	長崎県	熊本県	大分県	宮崎県	鹿児島県	沖縄県
得点	第1回戦	
	第2回戦	
	第3回戦	
勝数	
得点	
順位	


×1枚

新規作成 ×2枚




わたSHIGA輝く国スポ・障スポ
長浜市実行委員会

競技名	第79回国民スポーツ大会 相撲競技会	縮尺	1/600 (A3)
図面名	サイン計画1	作成日	R7.1.9

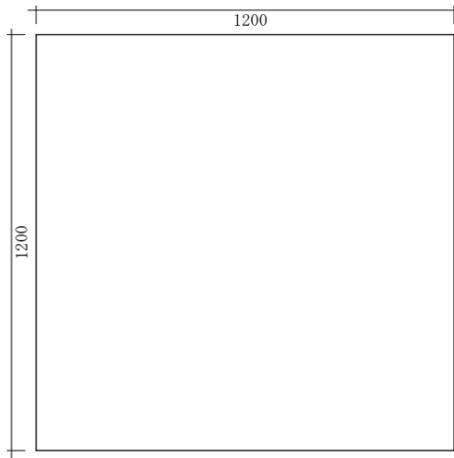


リハ or 他競技流用

既存バドン取付

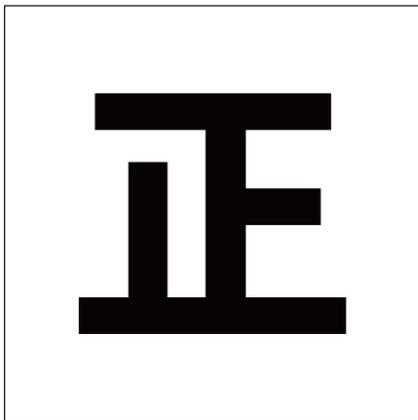

リハ or 他競技流用

既存バドン取付

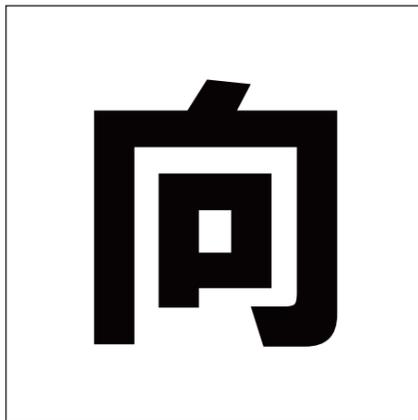

リハ or 他競技流用

既存観客席に取付



リハ or 他競技流用

既存観客席に取付



各1枚


名称	方位板
縮尺	1/20
サイズ	W1200×H1200
字体	ゴシック
印字	インクジェット出力
材質	ポリプロピレン
下地	-
設置方法	貼り付け
備考	

リハ or 他競技流用 ×4枚



わたSHIGA輝く国スポ・障スポ
長浜市実行委員会

競技名	第79回国民スポーツ大会 相撲競技会	縮尺	1/600 (A3)
図面名	サイン計画1	作成日	R7.1.9

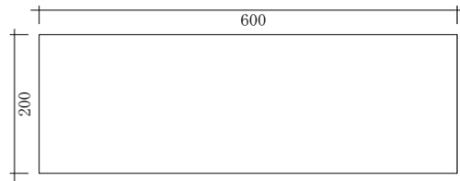

8枚

名称	売店看板
縮尺	1/10
サイズ	W600×H200
字体	ゴシック
印字	インクジェット出力
材質	ポリプロピレン
下地	-
設置方法	吊下げ
備考	

新規作成 ×8枚



わたSHIGA輝く国スポ・障スポ
長浜市実行委員会

競技名
図面名

第79回国民スポーツ大会 相撲競技会
サイン計画1

縮尺
作成日

1/600 (A3)
R7.1.9


名称	A3 ラミネート
縮尺	1/10
サイズ	W420×H297 (A3)
字体	ゴシック
印字	インクジェット出力
材質	A3 ラミネート
下地	合成紙
設置方法	貼り付け
備考	



×2 枚



×3 枚

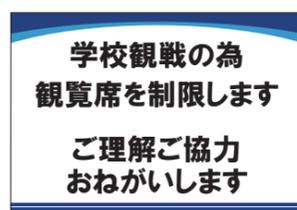

×10 枚



×47 枚



×2 枚



×2 枚




×2 枚




×2 枚



×2 枚

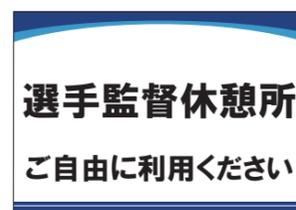

×4 枚

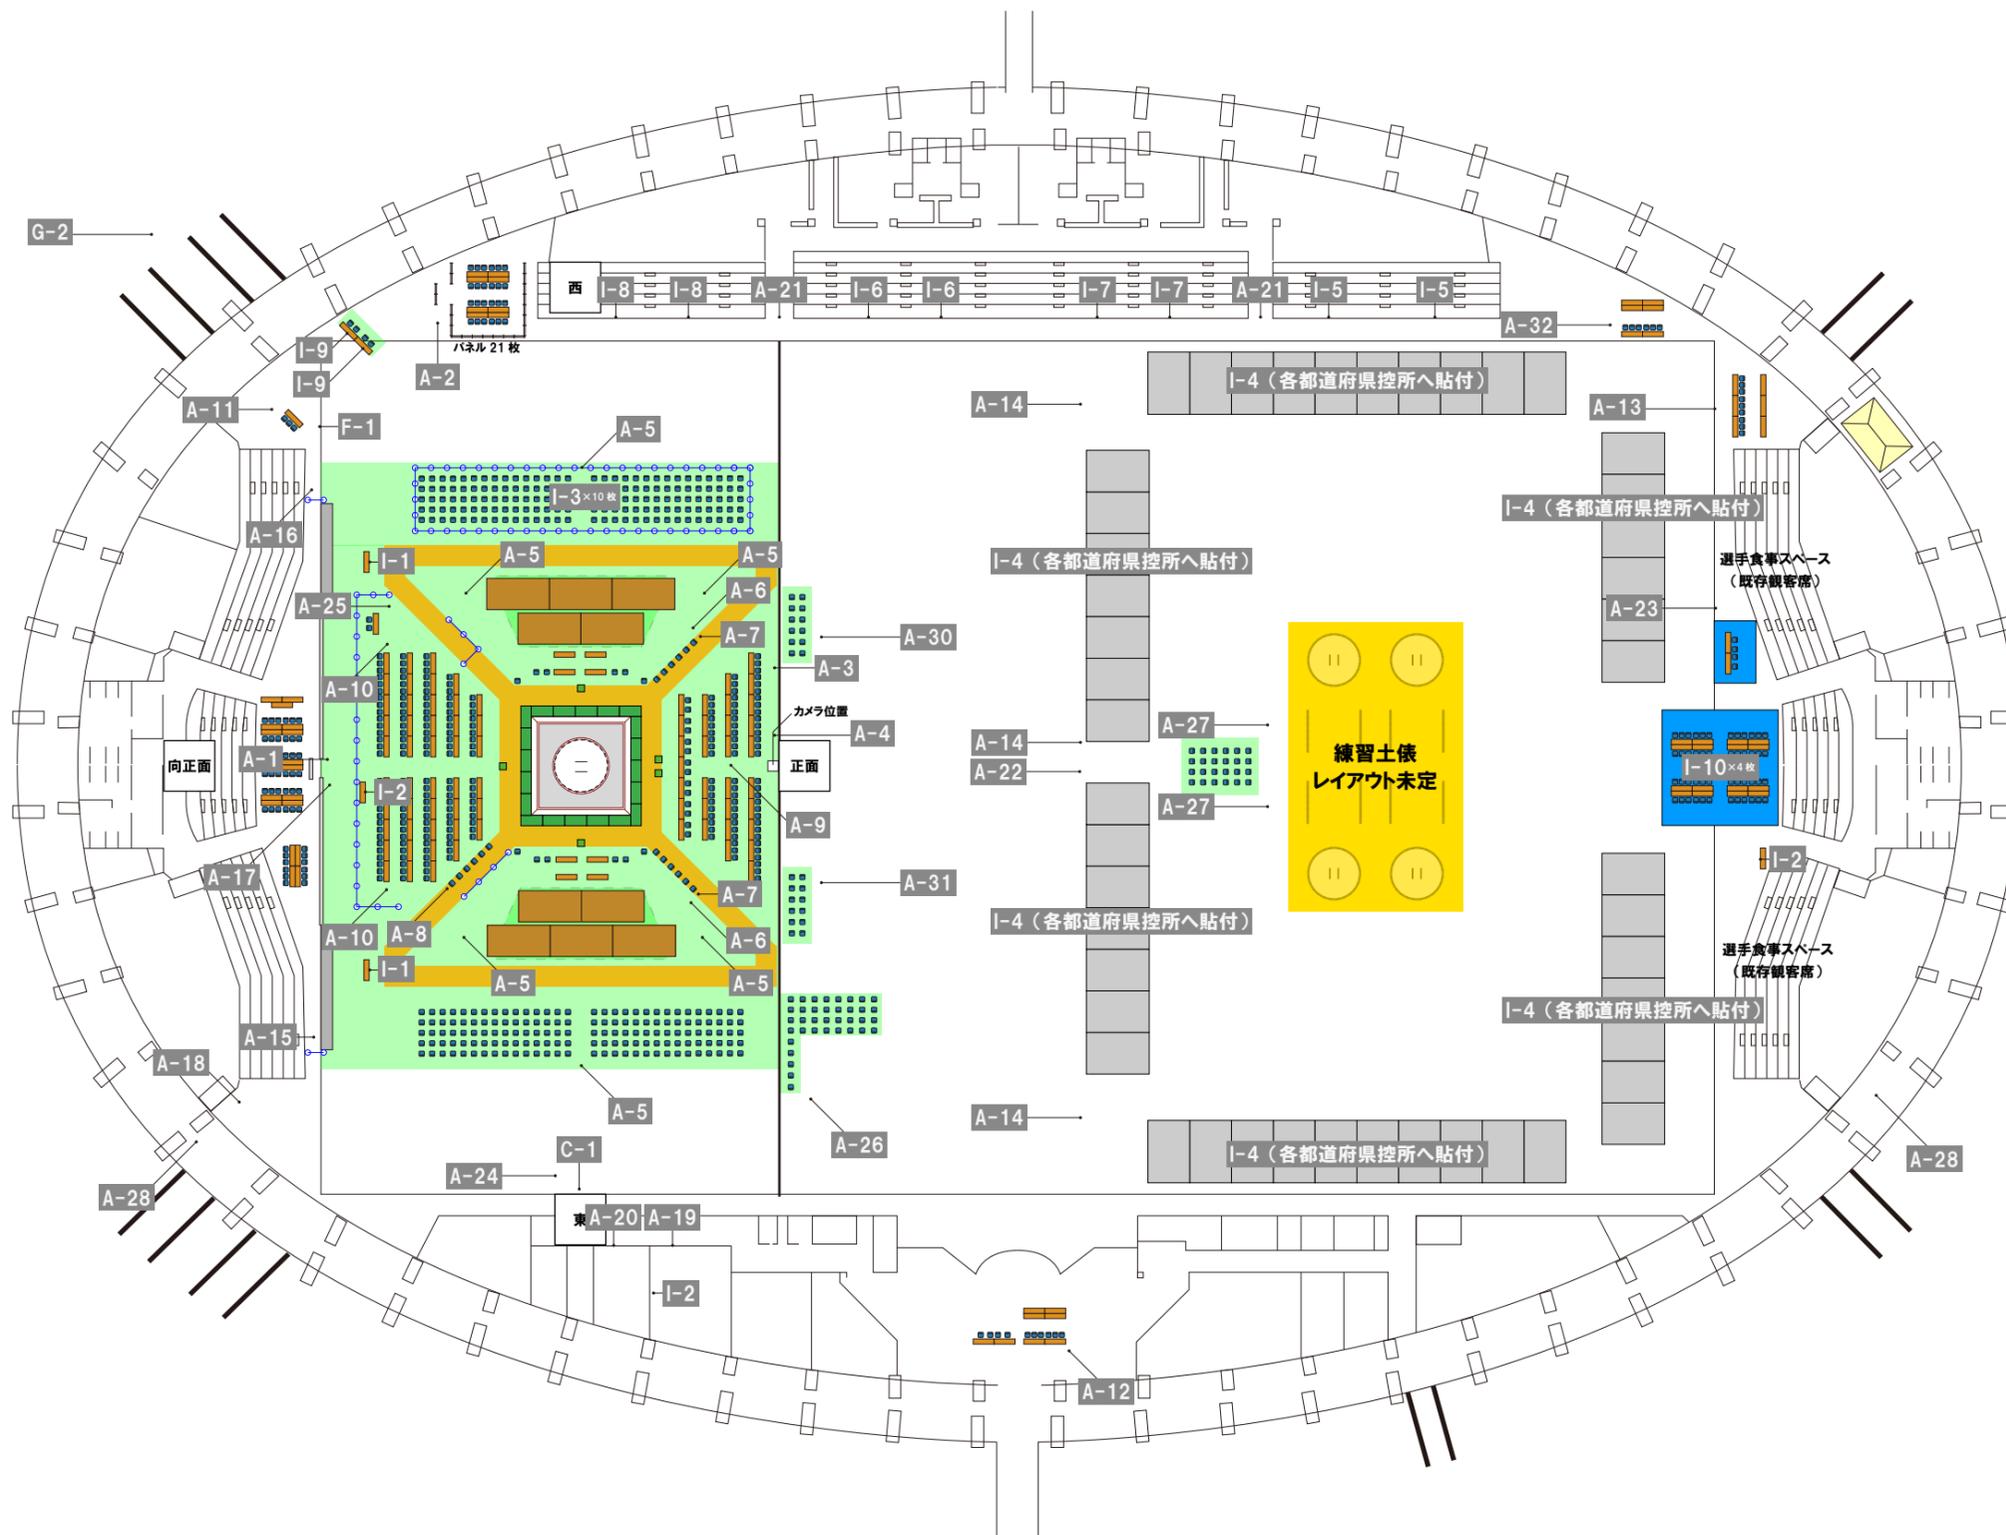

既存バトンに取付

D-1
H-1
H-2
H-3
H-4
H-5


No.	諸室名
1	競技役員席
2	一般観覧席
3	福祉席
4	次回審判団控席
5	次々回選手席
6	大会役員席
7	報道・視察員席
8	競技役員控所
9	審判員控所
10	土儀委員控所
11	記録本部
12	抽選所
13	個人戦出場申込記入所
14	選手・監督受付
15	ボランティア受付
16	実施本部
17	報道・視察員控所
18	競技会係員控所
19	競技会補助員控所
20	競技補助員控所
21	更衣室・シャワー室
22	弁当引換所
23	おもてなしコーナー
24	選手・監督控所
25	第1選手集合所
26	第2選手集合所(2箇所)
27	アップ場
28	ドリンクコーナー
29	選手・監督休憩所
30	役員・視察員・報道員受付
31	総合案内所
32	日本相撲連盟控室
33	救護室
34	入賞者待機所
35	写真撮影スポット
36	近県・滋賀県相撲連盟控室
37	記録速報箱
38	喫煙所(2ヶ所)
39	ゴミ集積所
40	駐車場係員控所(2ヶ所)
41	洗濯・乾燥室
42	一般休憩所
43	売店
44	貴重品ロッカー(リターン式)



わたSHIGA輝く国スポ・障スポ
長浜市実行委員会

競技名 第79回国民スポーツ大会「わたSHIGA輝く国スポ」相撲競技会
図面名 長浜バイオ大学ドーム【会場配置図】

縮尺 1/600 (A3)
作成日 R7.2.15

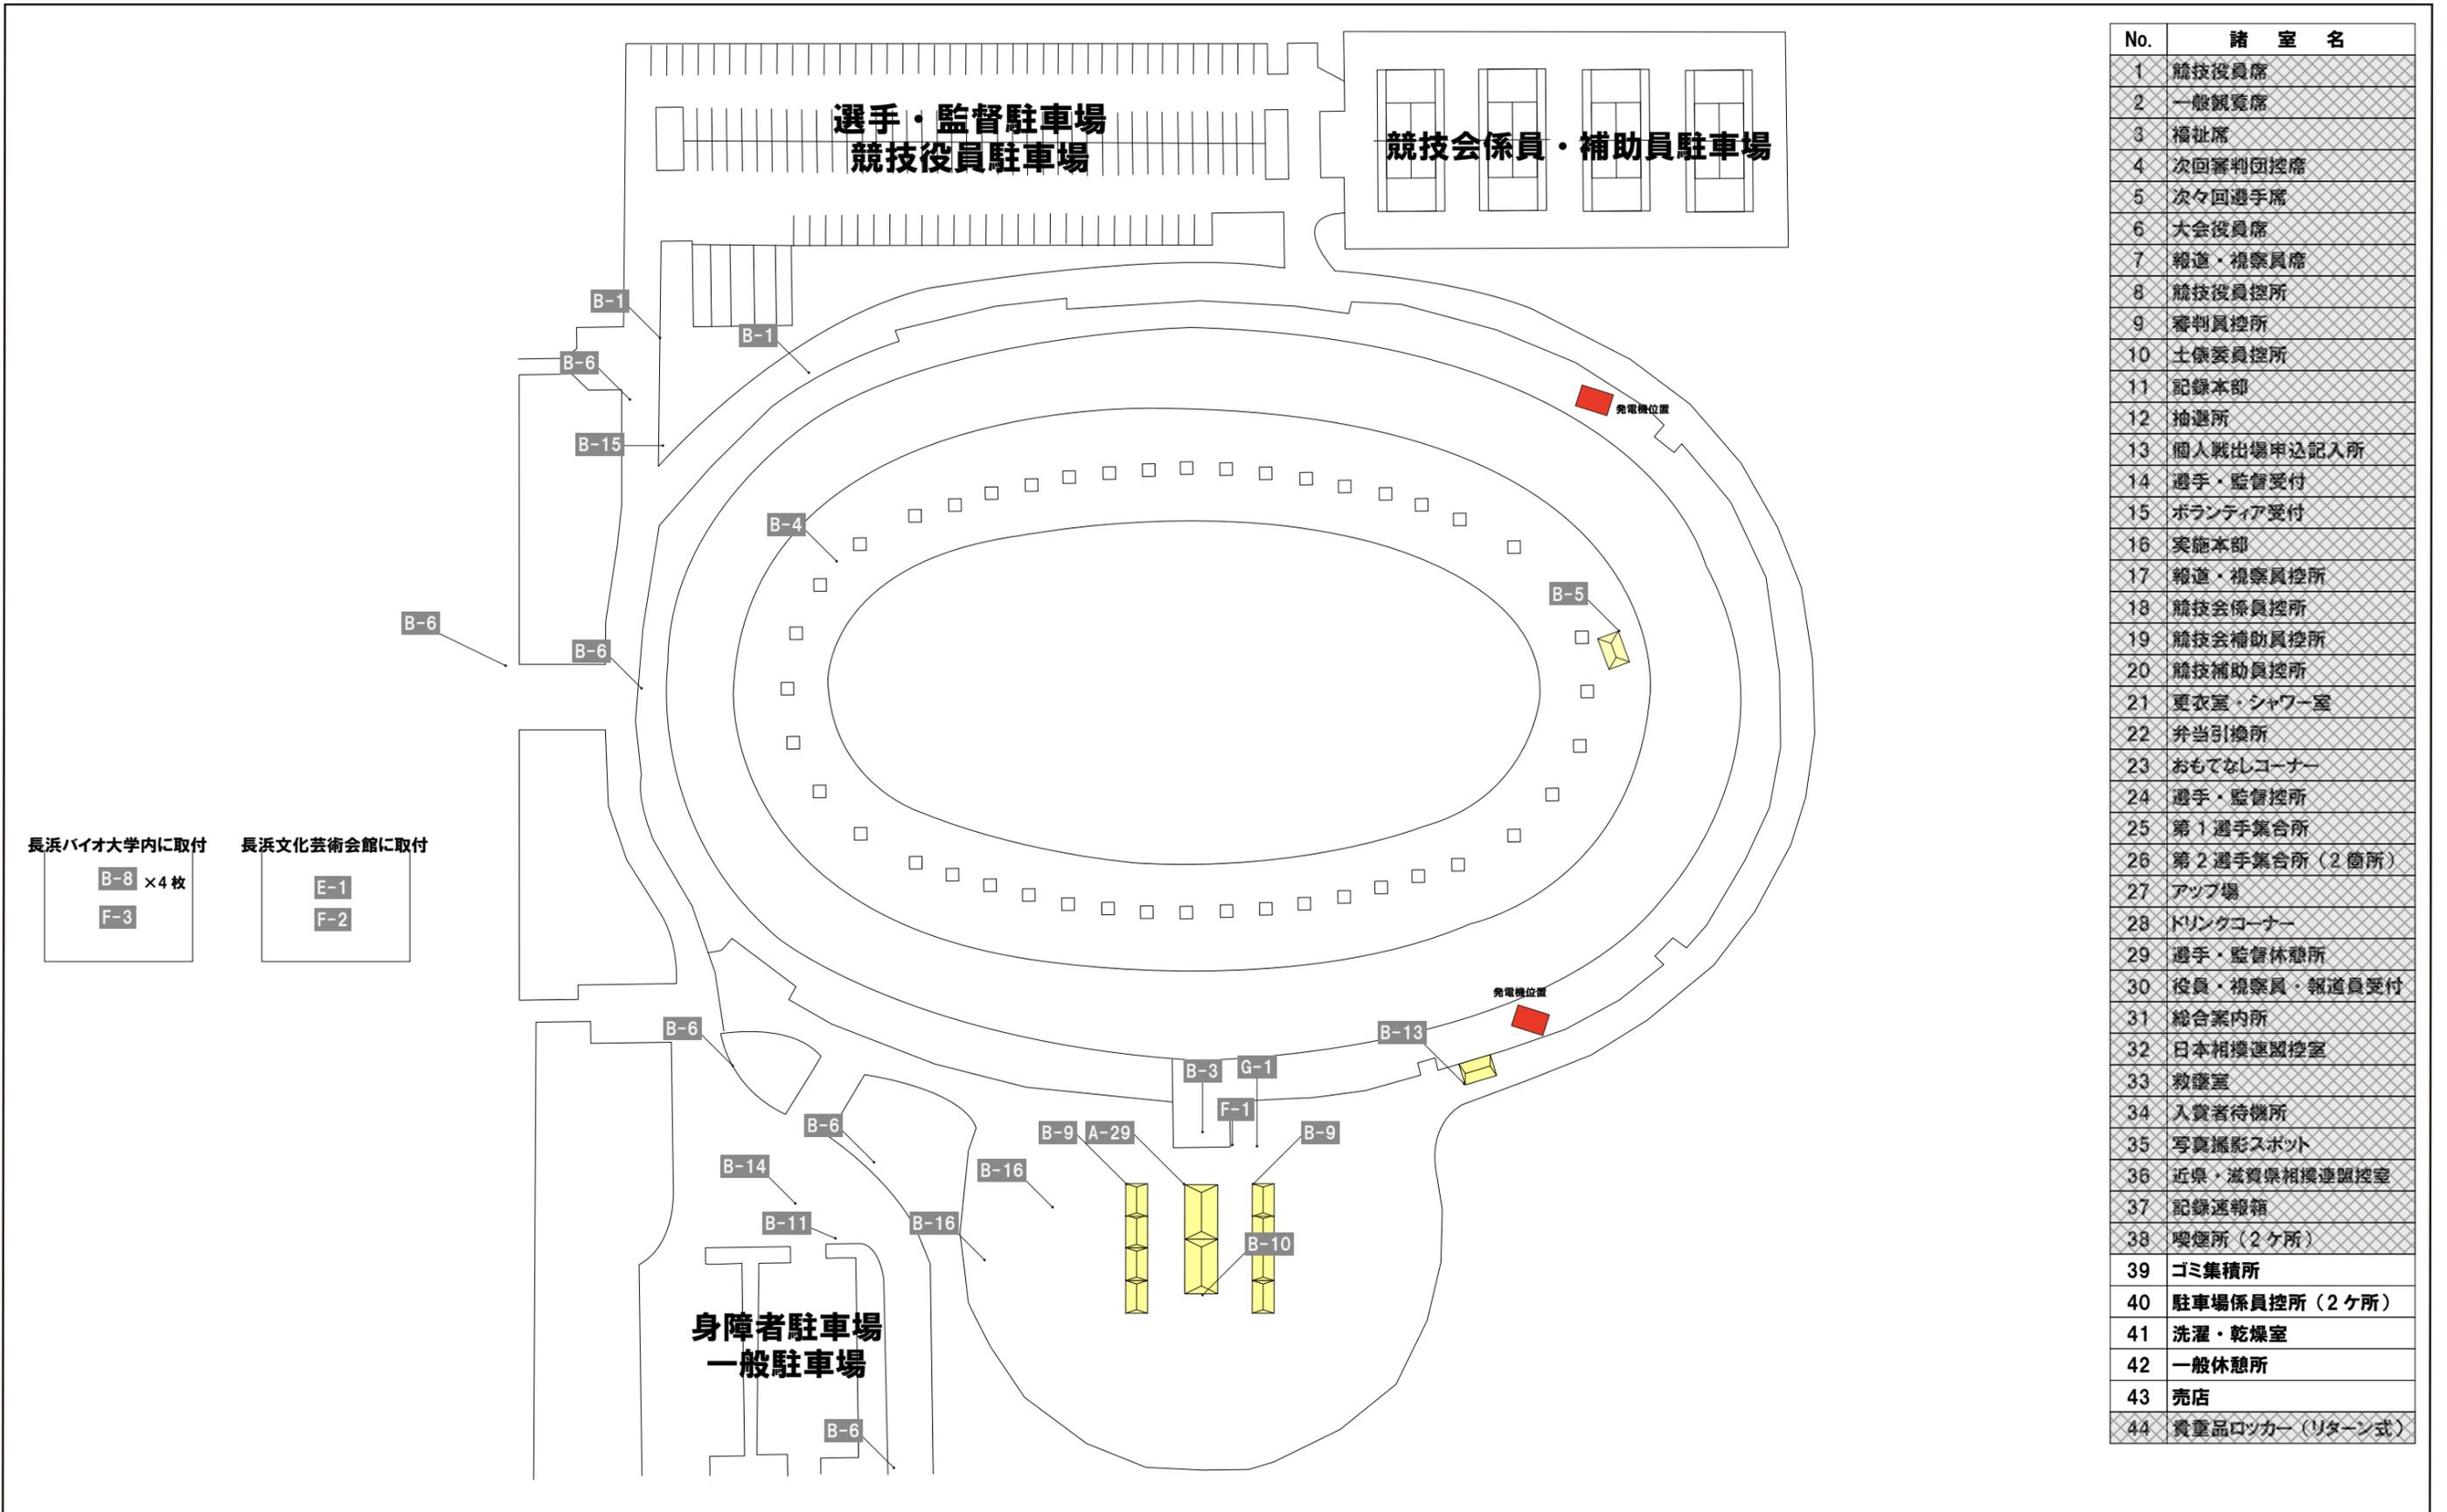

No.	諸室名
1	競技役員席
2	一般観覧席
3	福祉席
4	次回審判団控席
5	次々回選手席
6	大会役員席
7	報道・視察員席
8	競技役員控所
9	審判員控所
10	士儀委員控所
11	記録本部
12	抽選所
13	個人戦出場申込記入所
14	選手・監督受付
15	ボランティア受付
16	実施本部
17	報道・視察員控所
18	競技会係員控所
19	競技会補助員控所
20	競技補助員控所
21	更衣室・シャワー室
22	弁当引換所
23	おもてなしコーナー
24	選手・監督控所
25	第1選手集合所
26	第2選手集合所(2箇所)
27	アップ場
28	ドリンクコーナー
29	選手・監督休憩所
30	役員・視察員・報道員受付
31	総合案内所
32	日本相撲連盟控室
33	救護室
34	入賞者待機所
35	写真撮影スポット
36	近県・滋賀県相撲連盟控室
37	記録速報箱
38	喫煙所(2ヶ所)
39	ゴミ集積所
40	駐車場係員控所(2ヶ所)
41	洗濯・乾燥室
42	一般休憩所
43	売店
44	貴重品ロッカー(リターン式)



わたSHIGA輝く国スポ・障スポ
長浜市実行委員会


競技名 第79回国民スポーツ大会「わたSHIGA輝く国スポ」相撲競技会
図面名 長浜バイオ大学ドーム周辺【会場配置図】

縮尺 1/1000 (A3)
作成日 R7.2.15



No.	諸室名
1	競技役員席
2	一般観覧席
3	福祉席
4	次回審判団控席
5	次々回選手席
6	大会役員席
7	報道・視察員席
8	競技役員控所
9	審判員控所
10	士俵委員控所
11	記録本部
12	抽選所
13	個人戦出場申込記入所
14	選手・監督受付
15	ボランティア受付
16	実施本部
17	報道・視察員控所
18	競技会係員控所
19	競技会補助員控所
20	競技補助員控所
21	更衣室・シャワー室
22	弁当引換所
23	おもてなしコーナー
24	選手・監督控所
25	第1選手集合所
26	第2選手集合所(2箇所)
27	アップ場
28	ドリンクコーナー
29	選手・監督休憩所
30	役員・視察員・報道員受付
31	総合案内所
32	日本相撲連盟控室
33	救護室
34	入賞者待機所
35	写真撮影スポット
36	近県・滋賀県相撲連盟控室
37	記録速報箱
38	喫煙所(2ヶ所)
39	ゴミ集積所
40	駐車場係員控所(2ヶ所)
41	洗濯・乾燥室
42	一般休憩所
43	売店
44	貴重品ロッカー(リターン式)

サイン配置場所

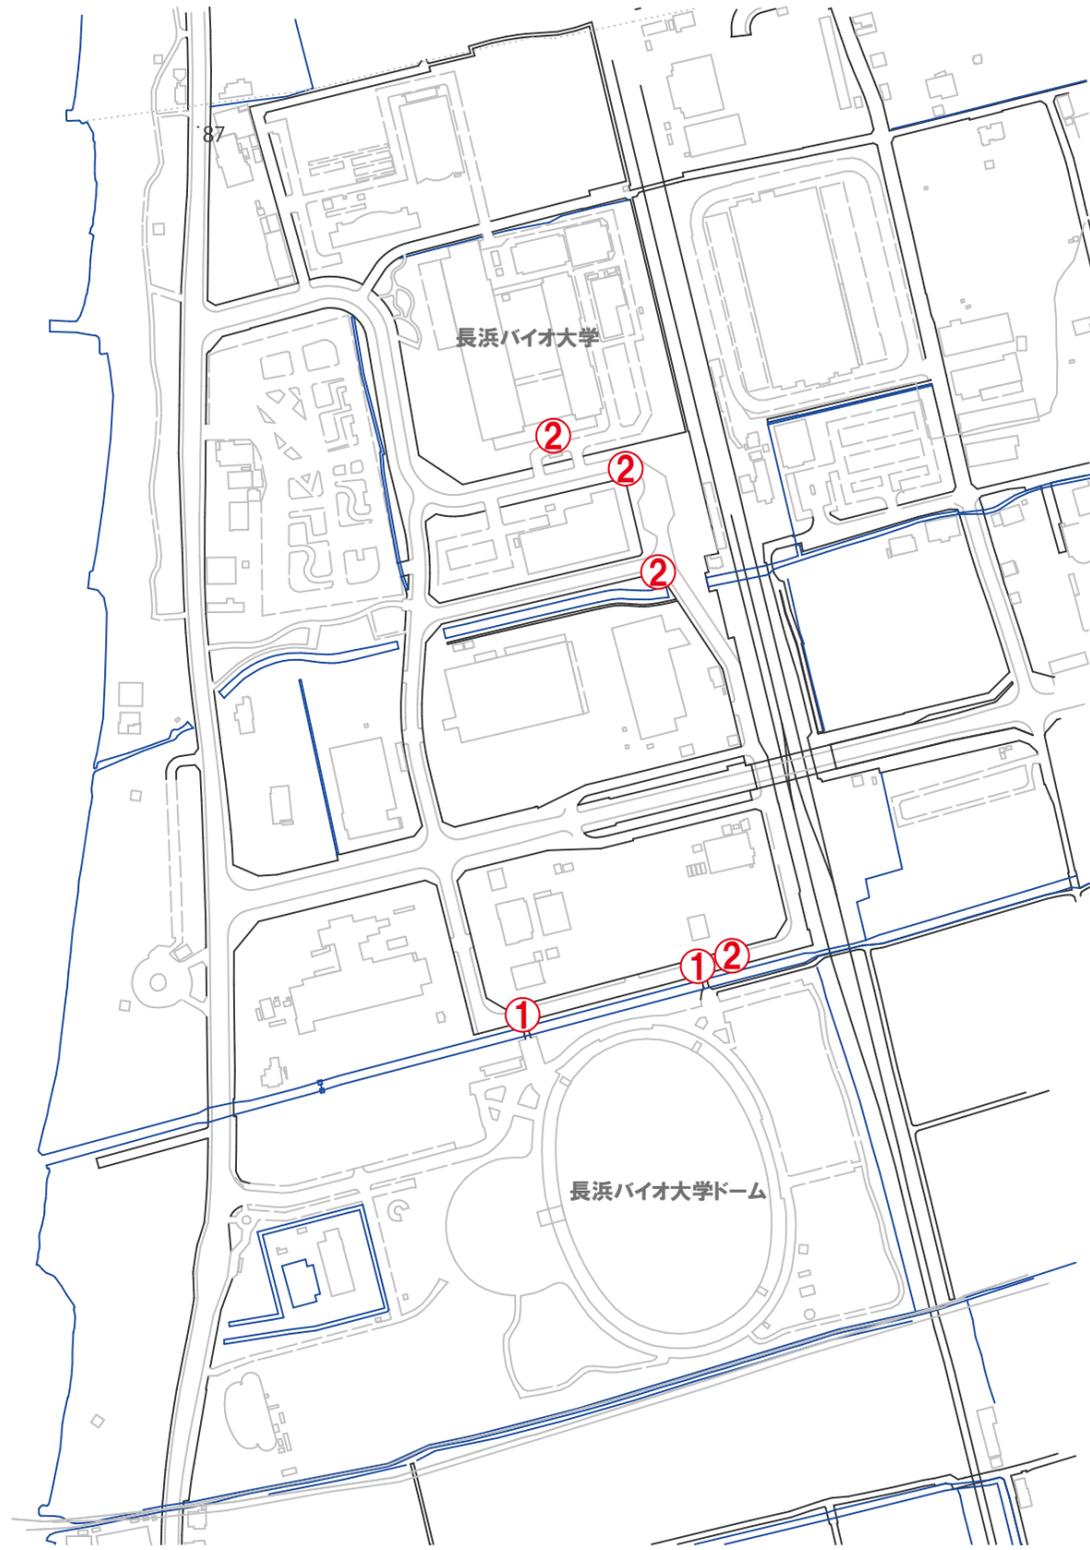

サイン詳細



名称	立看板
縮尺	1/20
サイズ	W450×H1500+300
字体	ゴシック
印字	インクジェット出力
材質	ターポリン
下地	木工
設置方法	自立式
備考	※矢印シール現地貼り

