


計画平面図

S=1:500

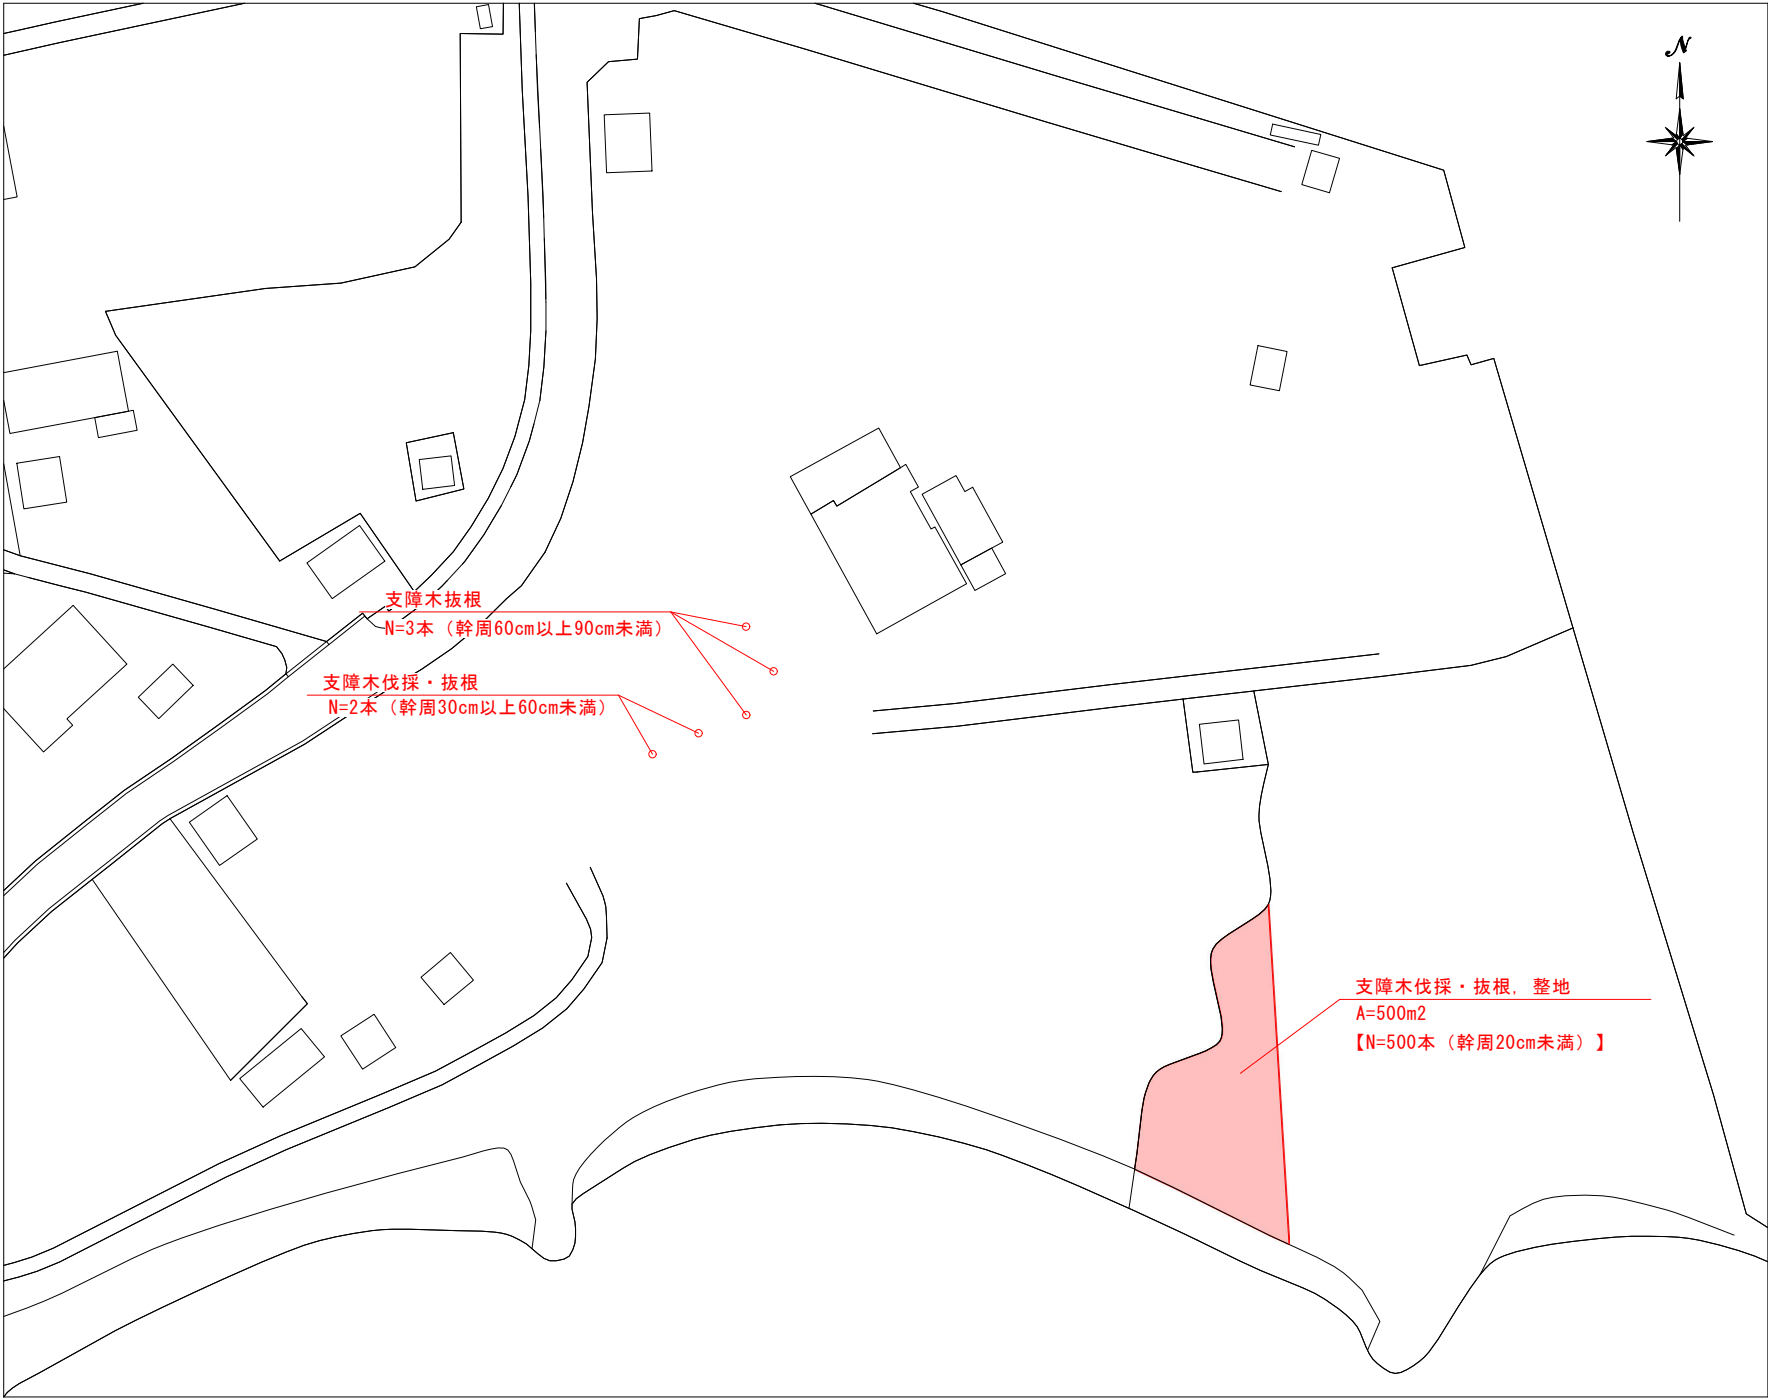

認可 実施	当 初	第	回変更
年度 番号	令和 7 年度 国障長実委第28号		
地 区 名	オープンウォークス山南浜特設会場		
工 事 名	南浜町地先木竹伐採・抜根業務		
地 名	長浜市南浜町		
図 面 名	計画平面図		
縮 尺	図 示		
図 面 番 号	1 枚ノ内 1		
長 浜 市 都 市 建 設 部 都 市 計 画 課			