



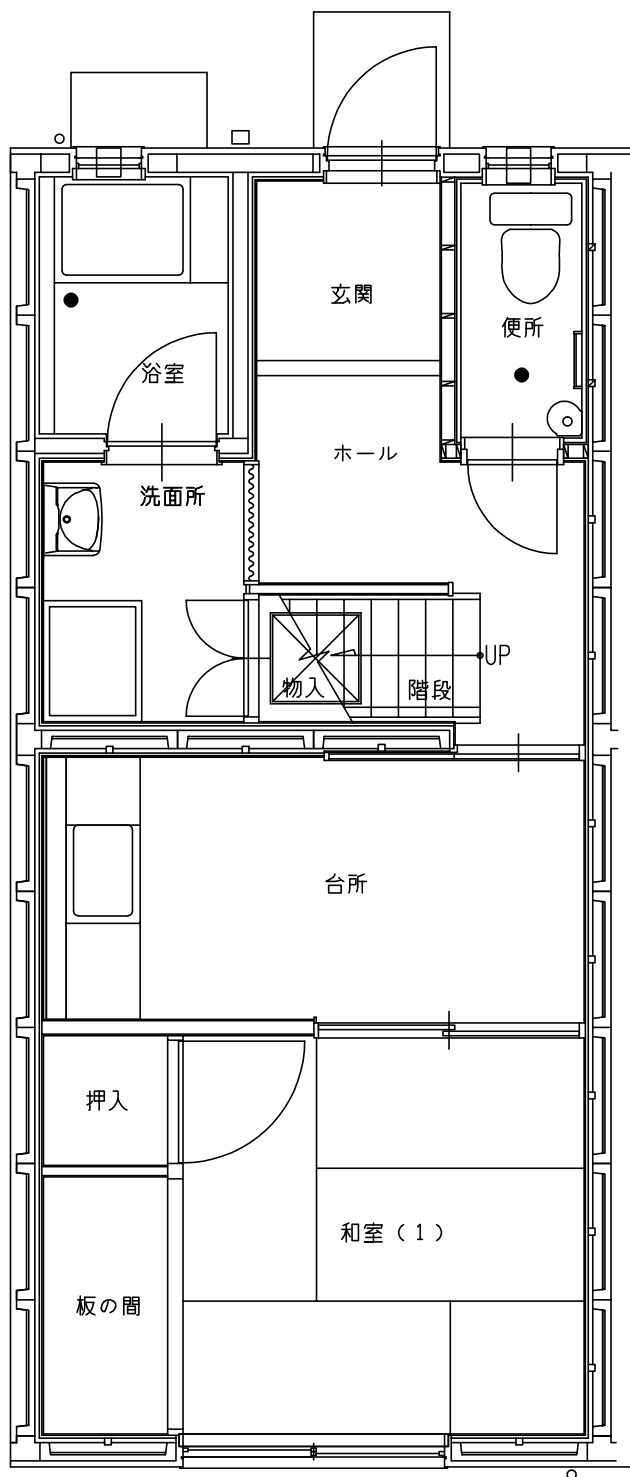

長田団地第18号 1階

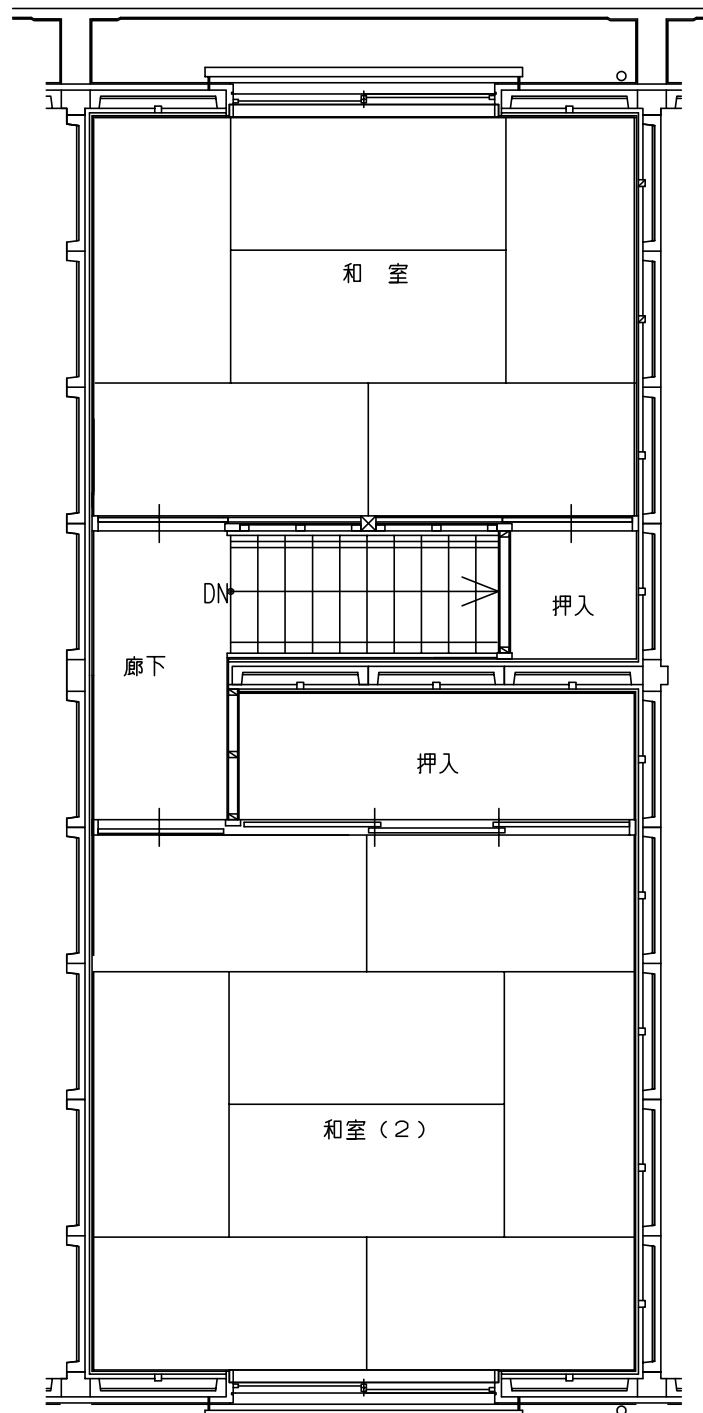

長田団地第18号 2階