


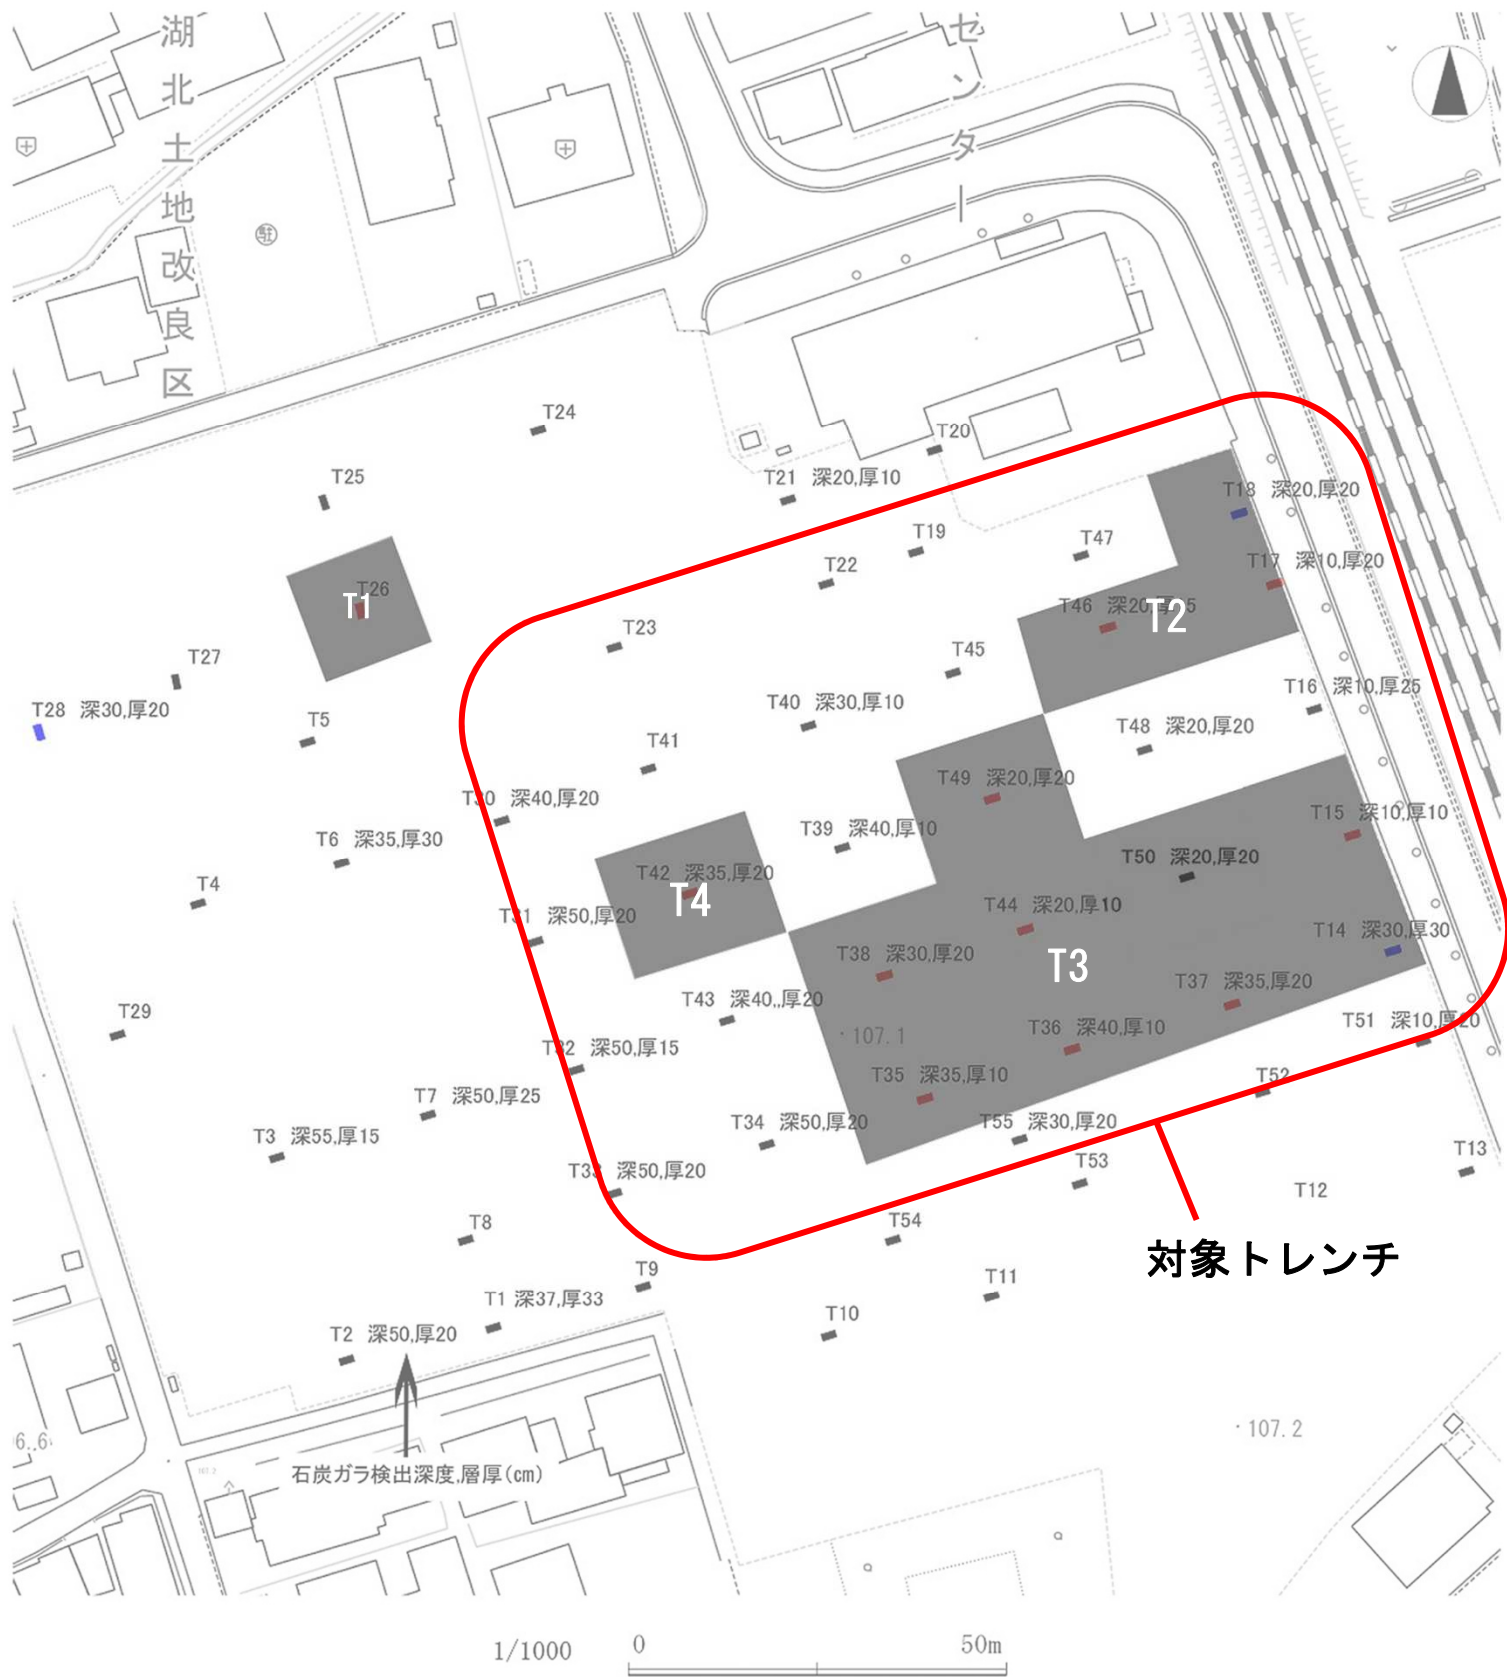

■	…対象トレンチ
T1	対象外
T2	約 601.6 m ²
T3	約 2860.5 m ²
T4	約 348.5 m ²
計	約 3810.6 m ² (概算)