

雨水事業の進捗

高月第三排水区雨水^{かんきょ}函渠築造工事


<事業の目的>

本事業は、地元要望に基づき、高月町高月地先において豪雨の際の浸水災害の軽減および冠水による交通被害の予防を図ることを目的に河川の整備を進めているものであり、令和4年度からの継続事業となります。

<工事の概要>

全体計画延長 L=356m （令和4年度 L=32m 令和5年度 L=88m 令和6年度 L=103m）

今回工事では、赤色着色部（延長約 60m）の区間において、雨水排水路の改修および道路側溝整備、消雪管の改修を行います。

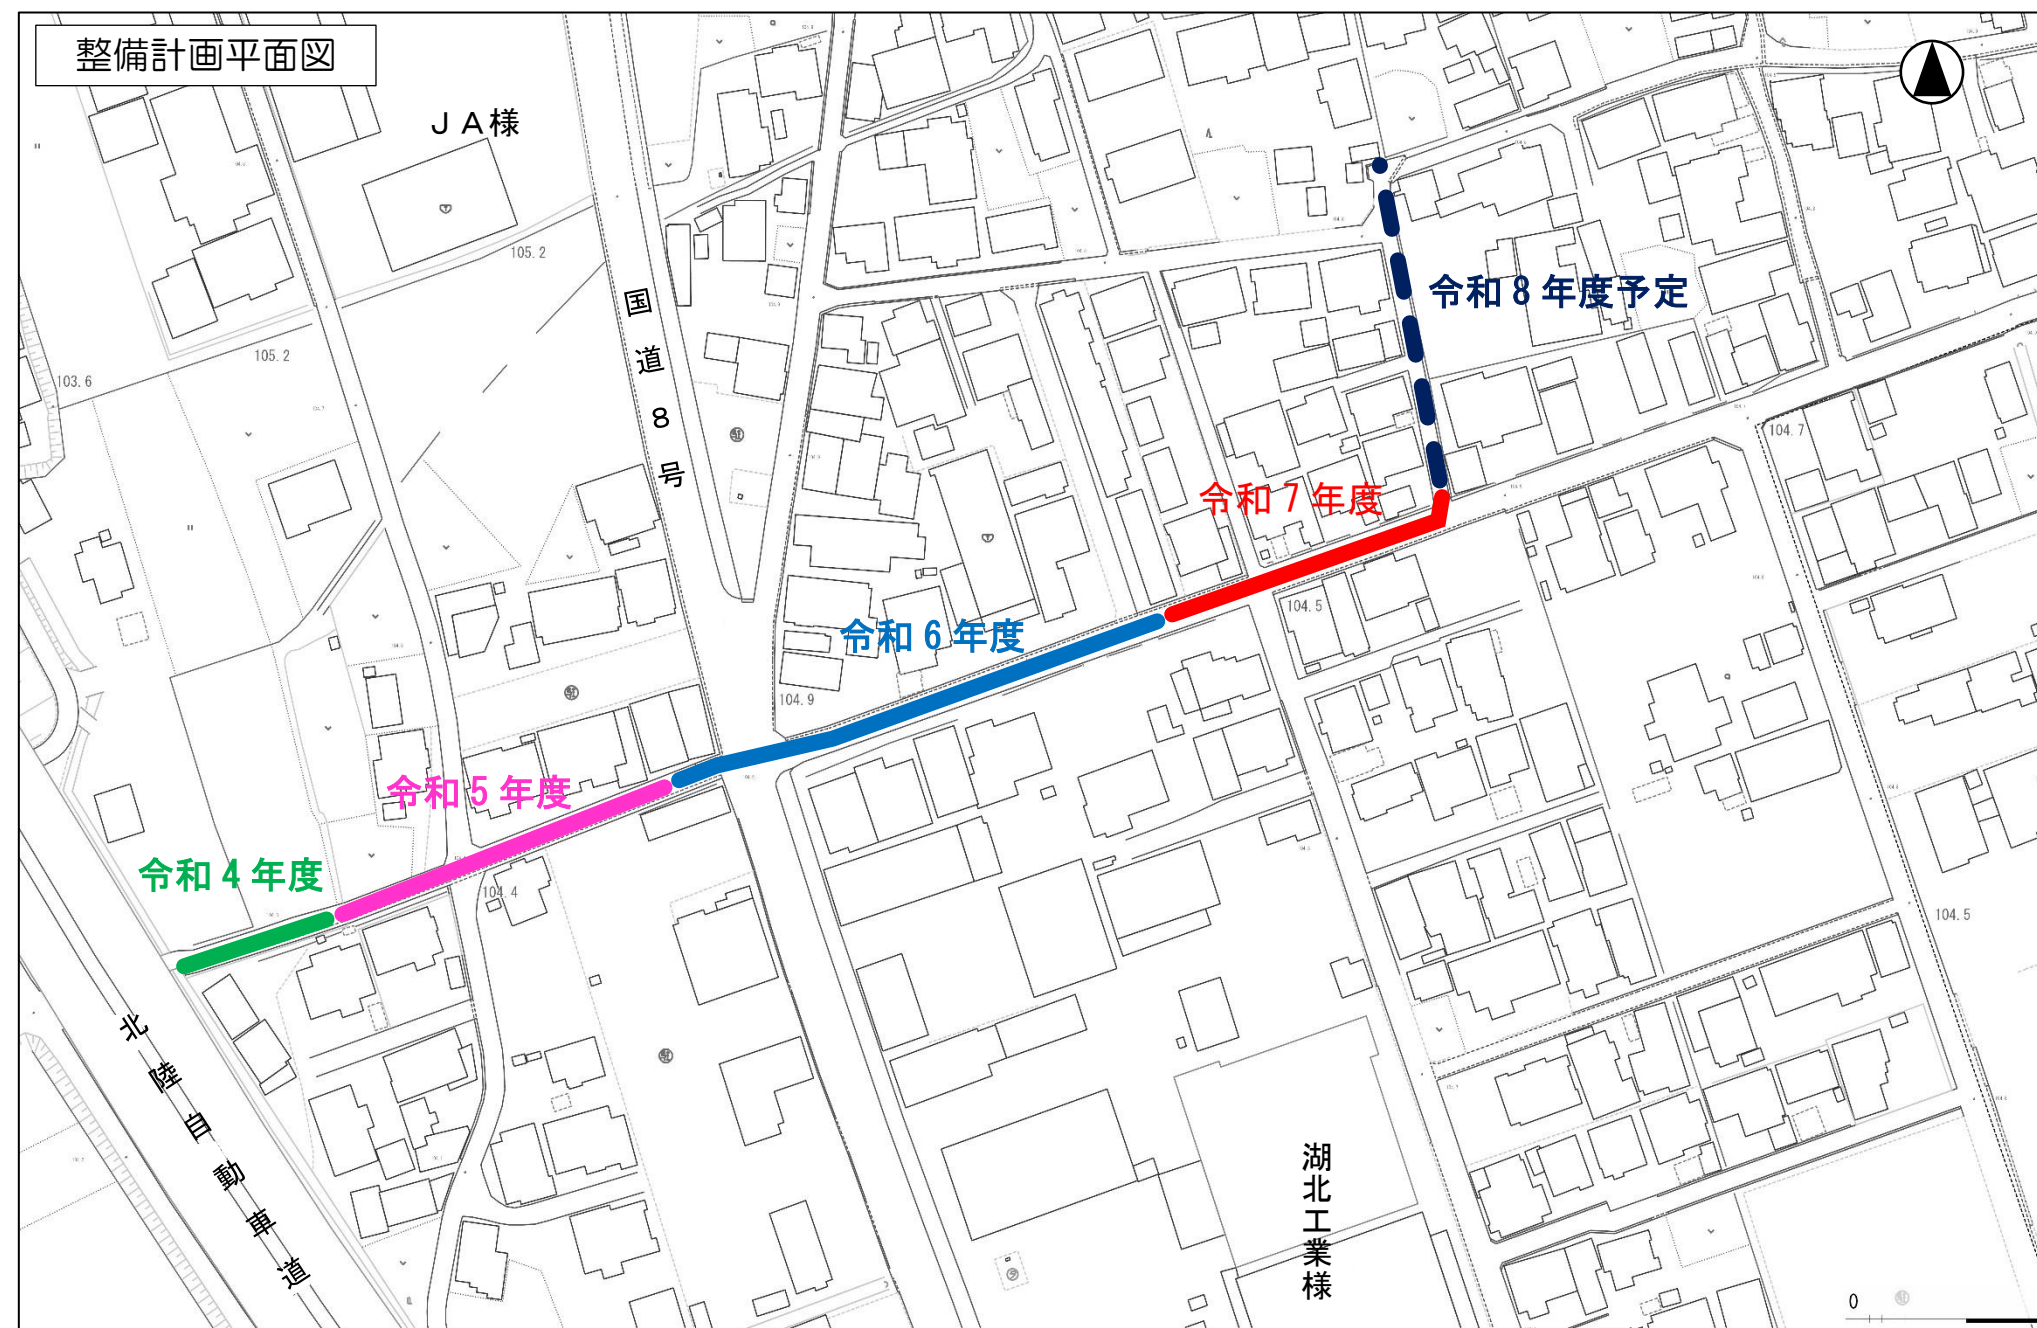

令和7年度工事区間

工 事 名：高月第三排水区雨水函渠築造工事
 施工場所：長浜市高月町高月

【主な工事内容】

- ・ボックスカルバートの設置 L= 62m
- ・道路側溝の設置 L= 65m
- ・集水桝の設置 3箇所
- ・消雪管の改修 L= 60m
- ・舗装仮復旧 A=150m²

