



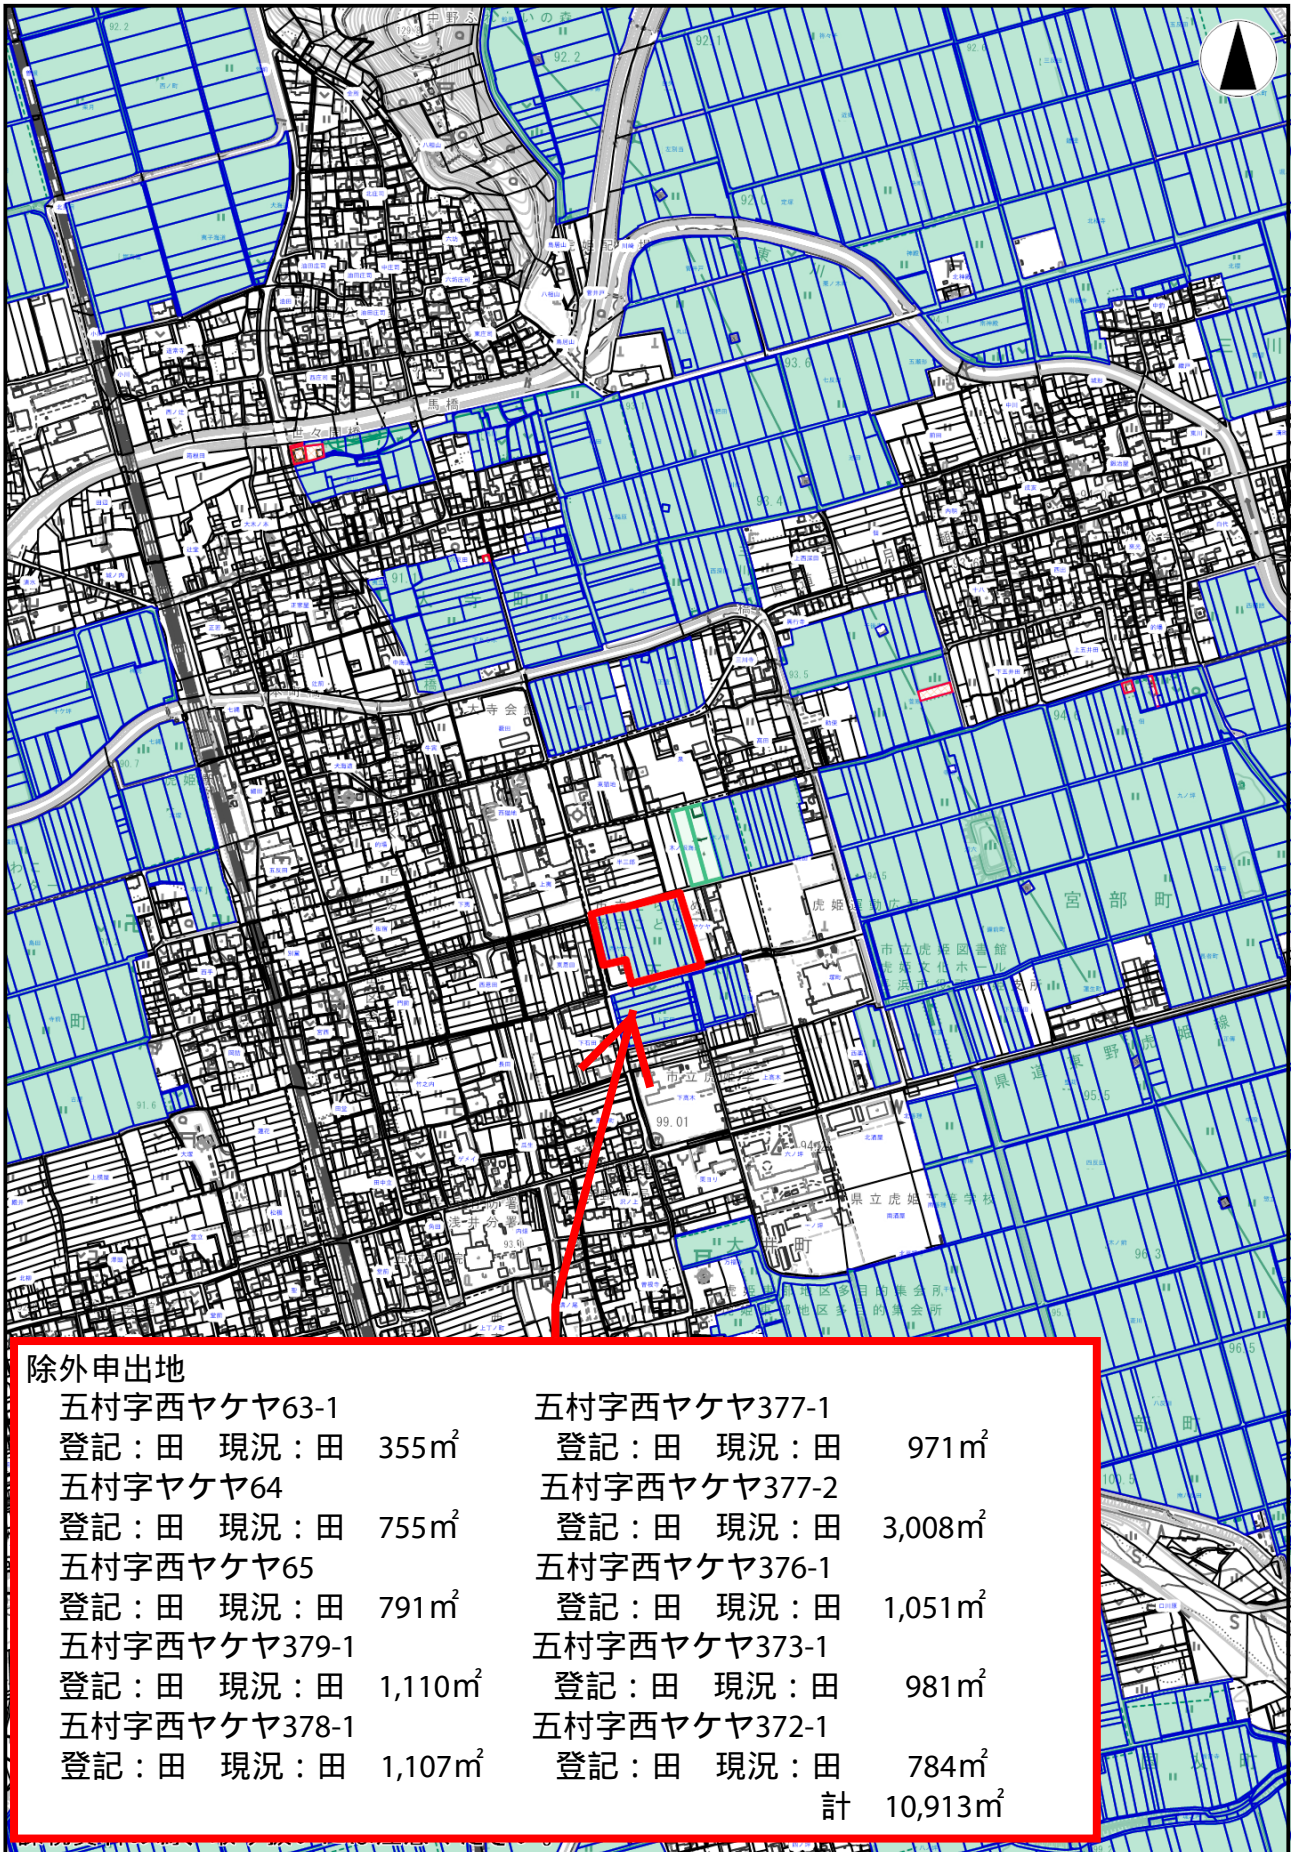

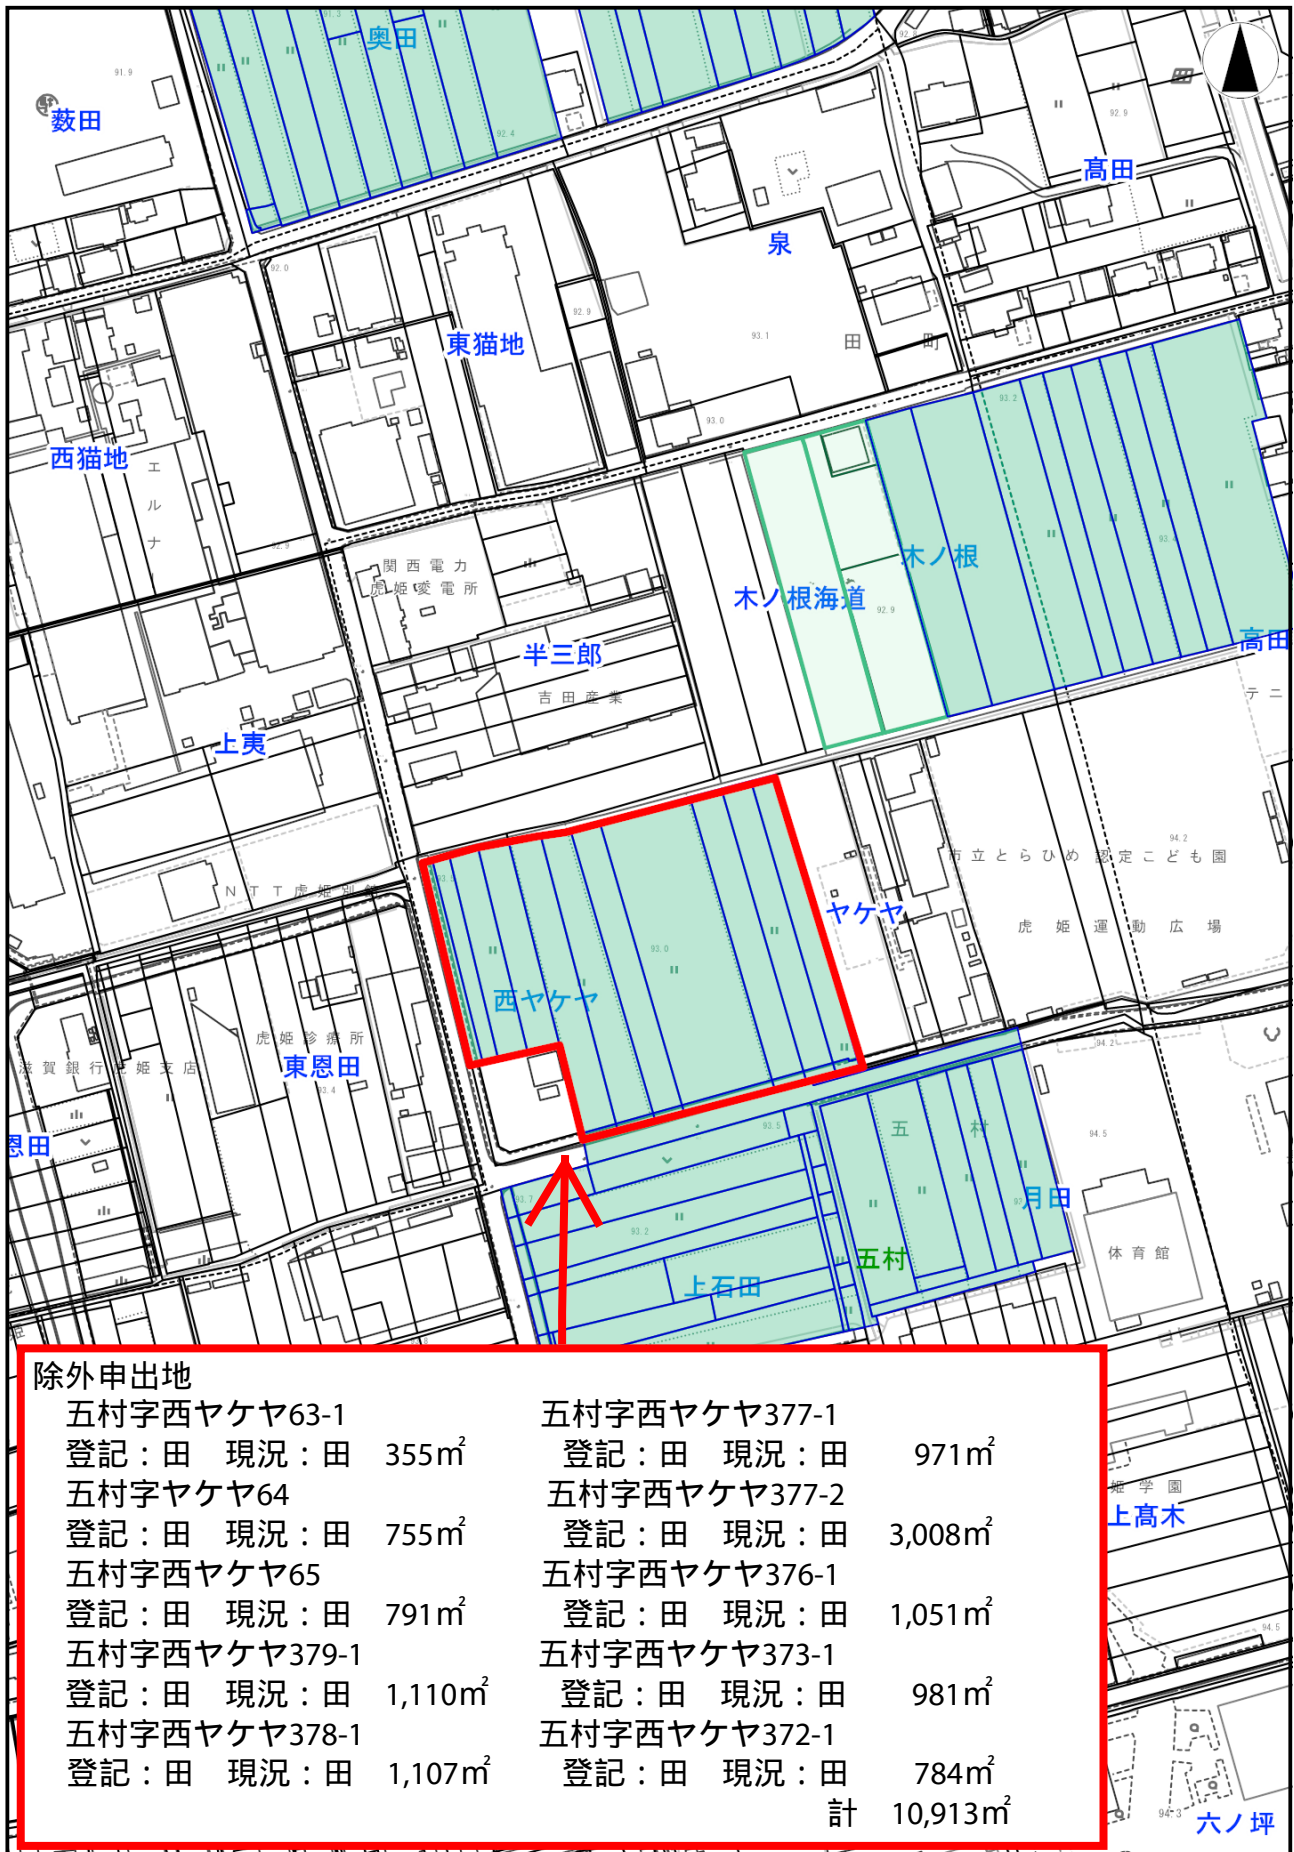

除外申出地

五村字西ヤケヤ63-1	登記：田 現況：田 355m ²	五村字西ヤケヤ377-1	登記：田 現況：田 971m ²
五村字ヤケヤ64	登記：田 現況：田 755m ²	五村字西ヤケヤ377-2	登記：田 現況：田 3,008m ²
五村字西ヤケヤ65	登記：田 現況：田 791m ²	五村字西ヤケヤ376-1	登記：田 現況：田 1,051m ²
五村字西ヤケヤ379-1	登記：田 現況：田 1,110m ²	五村字西ヤケヤ373-1	登記：田 現況：田 981m ²
五村字西ヤケヤ378-1	登記：田 現況：田 1,107m ²	五村字西ヤケヤ372-1	登記：田 現況：田 784m ²
		計	10,913m ²