


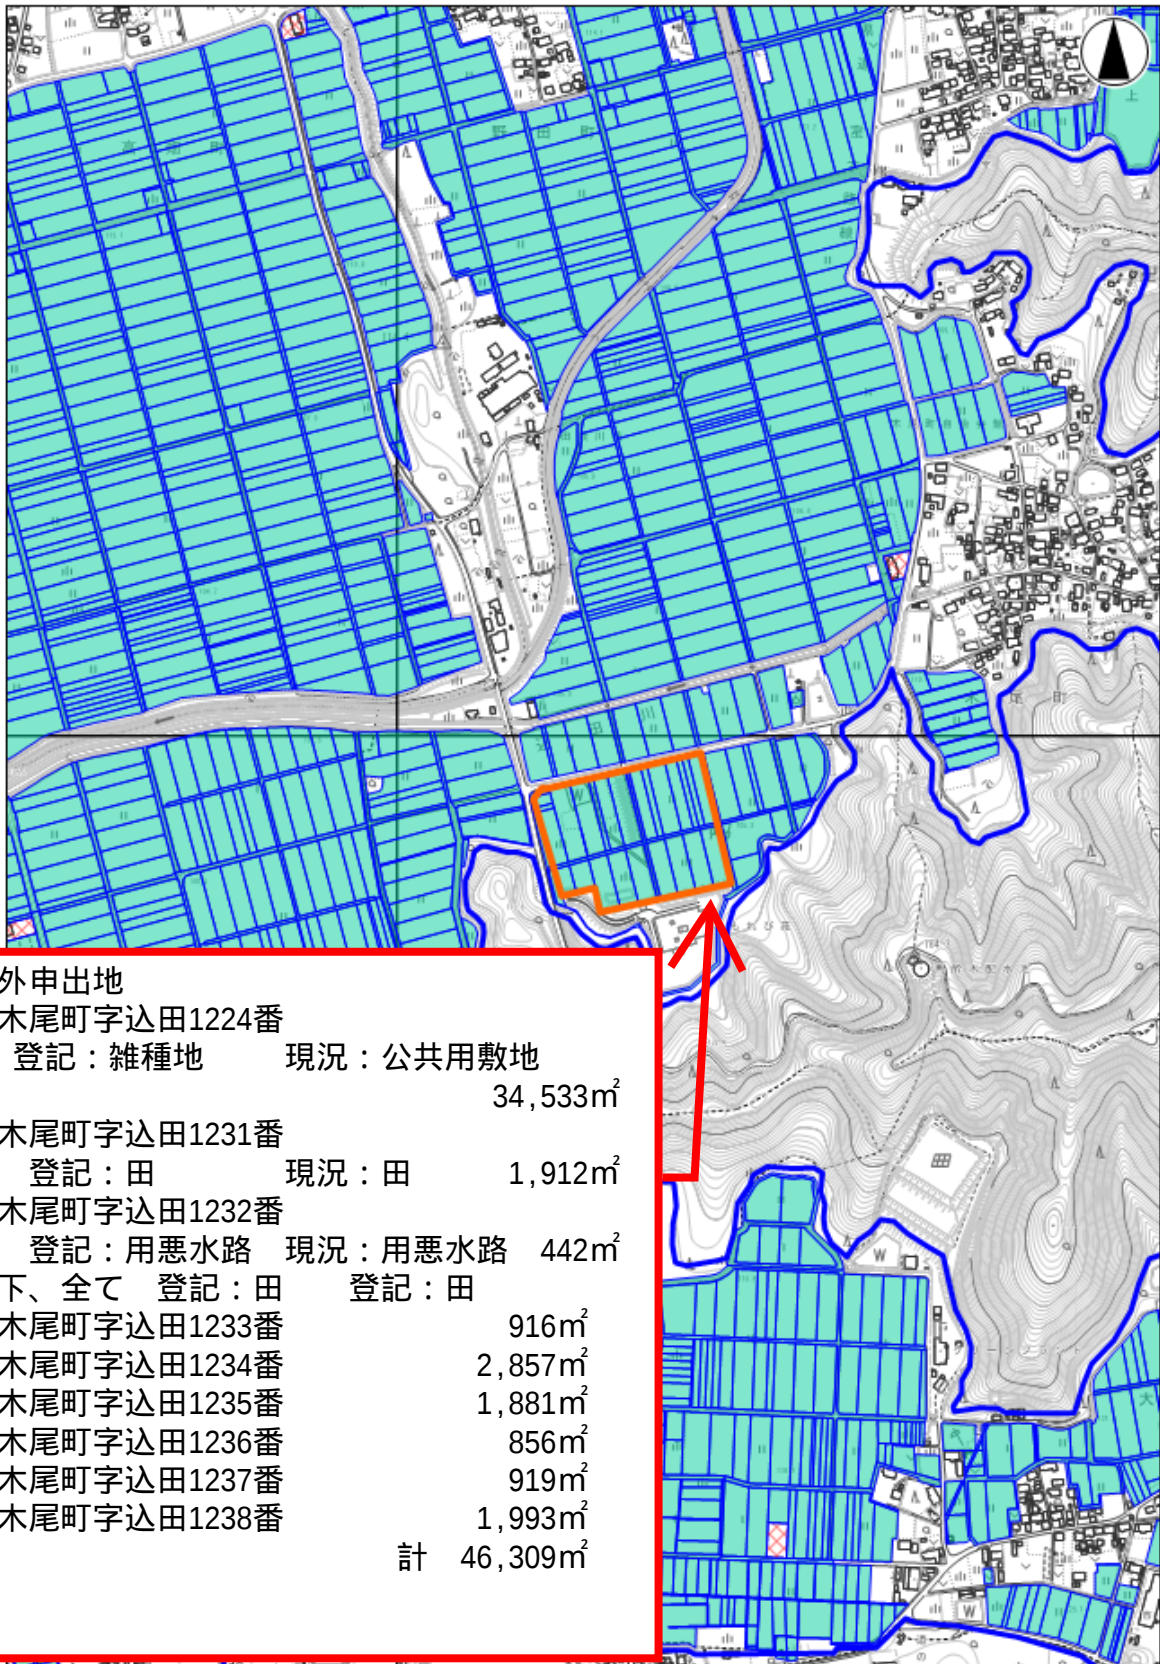

除外申出地

木尾町字込田1224番

登記：雑種地 現況：公共用敷地
 34,533m²

木尾町字込田1231番

登記：田 現況：田 1,912m²

木尾町字込田1232番

登記：用悪水路 現況：用悪水路 442m²

以下、全て 登記：田 登記：田

木尾町字込田1233番 916m²

木尾町字込田1234番 2,857m²

木尾町字込田1235番 1,881m²


木尾町字込田1236番 856m²

木尾町字込田1237番 919m²

木尾町字込田1238番 1,993m²

計 46,309m²

長浜農業振興地域土地利用計画図122
 附図6号(1/2,500)

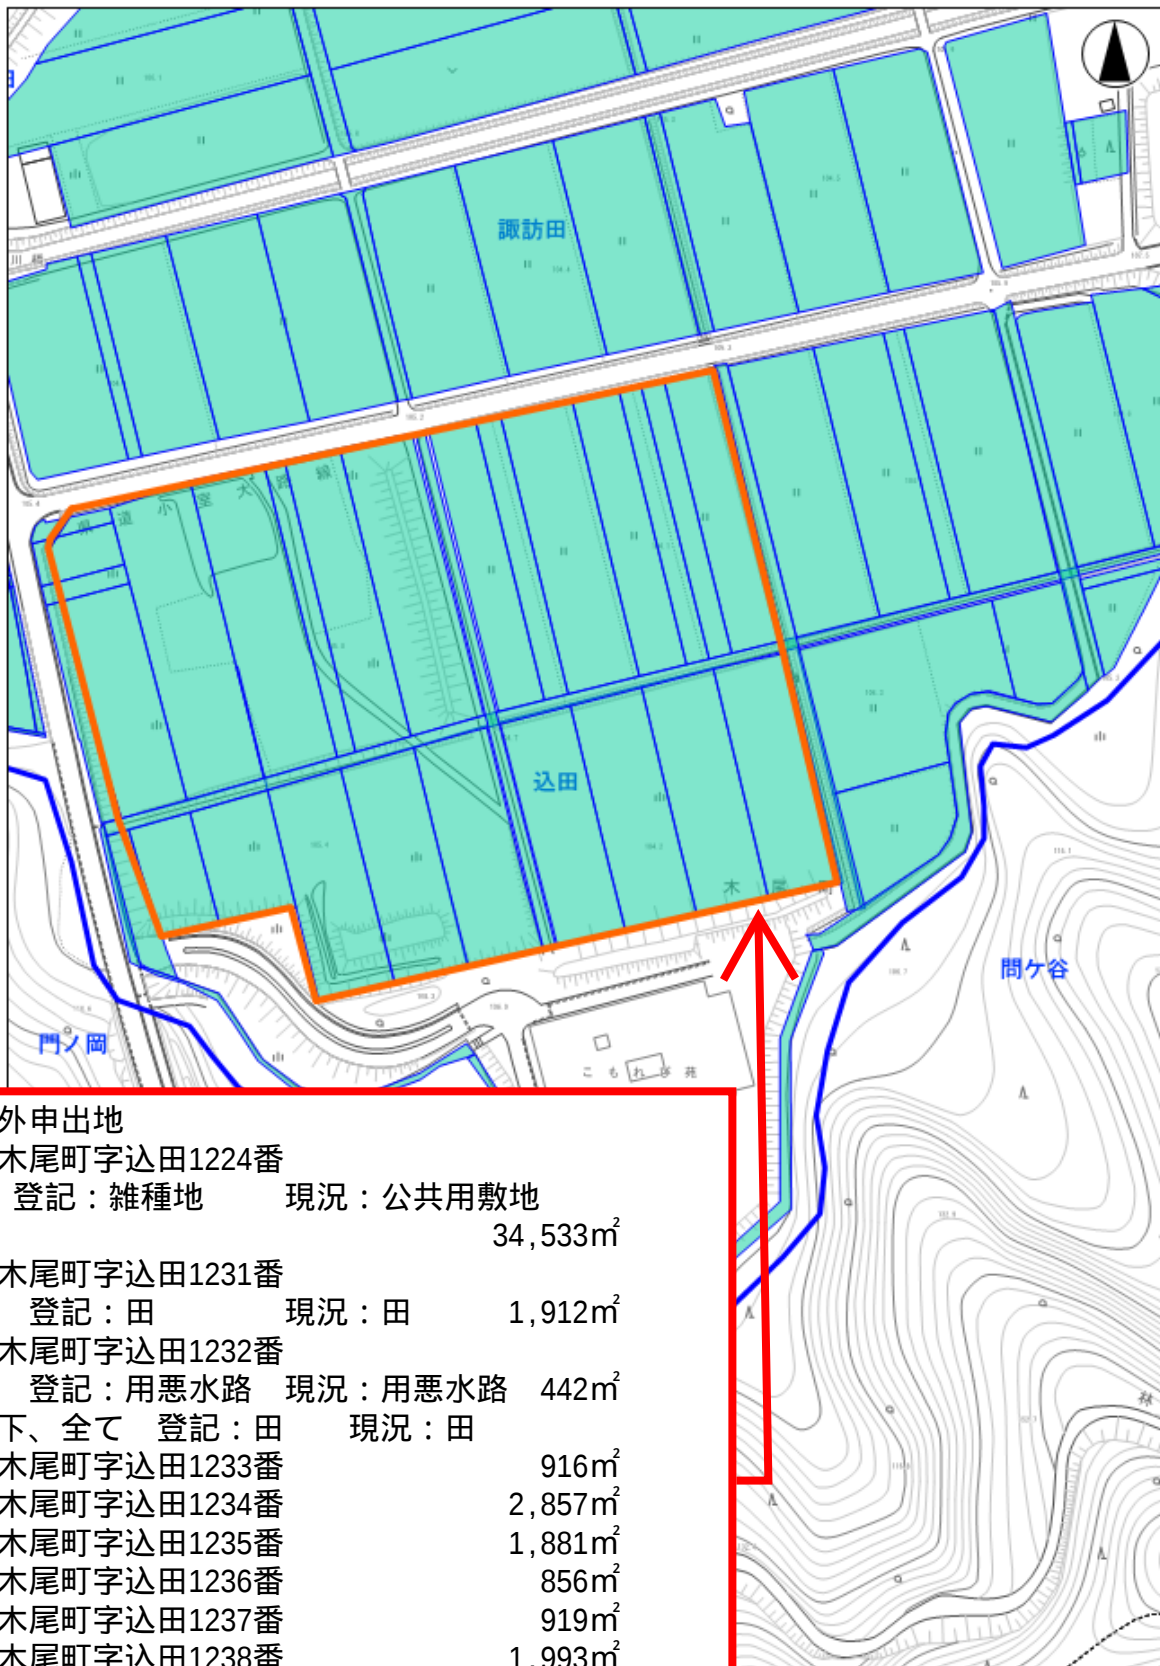

除外申出地

木尾町字込田1224番

登記：雑種地 現況：公共用敷地

34,533m²

木尾町字込田1231番

登記：田 現況：田 1,912m²

木尾町字込田1232番

登記：用悪水路 現況：用悪水路 442m²

以下、全て 登記：田 現況：田

木尾町字込田1233番 916m²

木尾町字込田1234番 2,857m²

木尾町字込田1235番 1,881m²

木尾町字込田1236番 856m²

木尾町字込田1237番 919m²

木尾町字込田1238番 1,993m²

計 46,309m²