



長浜農業振興地域土地利用計画図9
附图1号(1/10000)

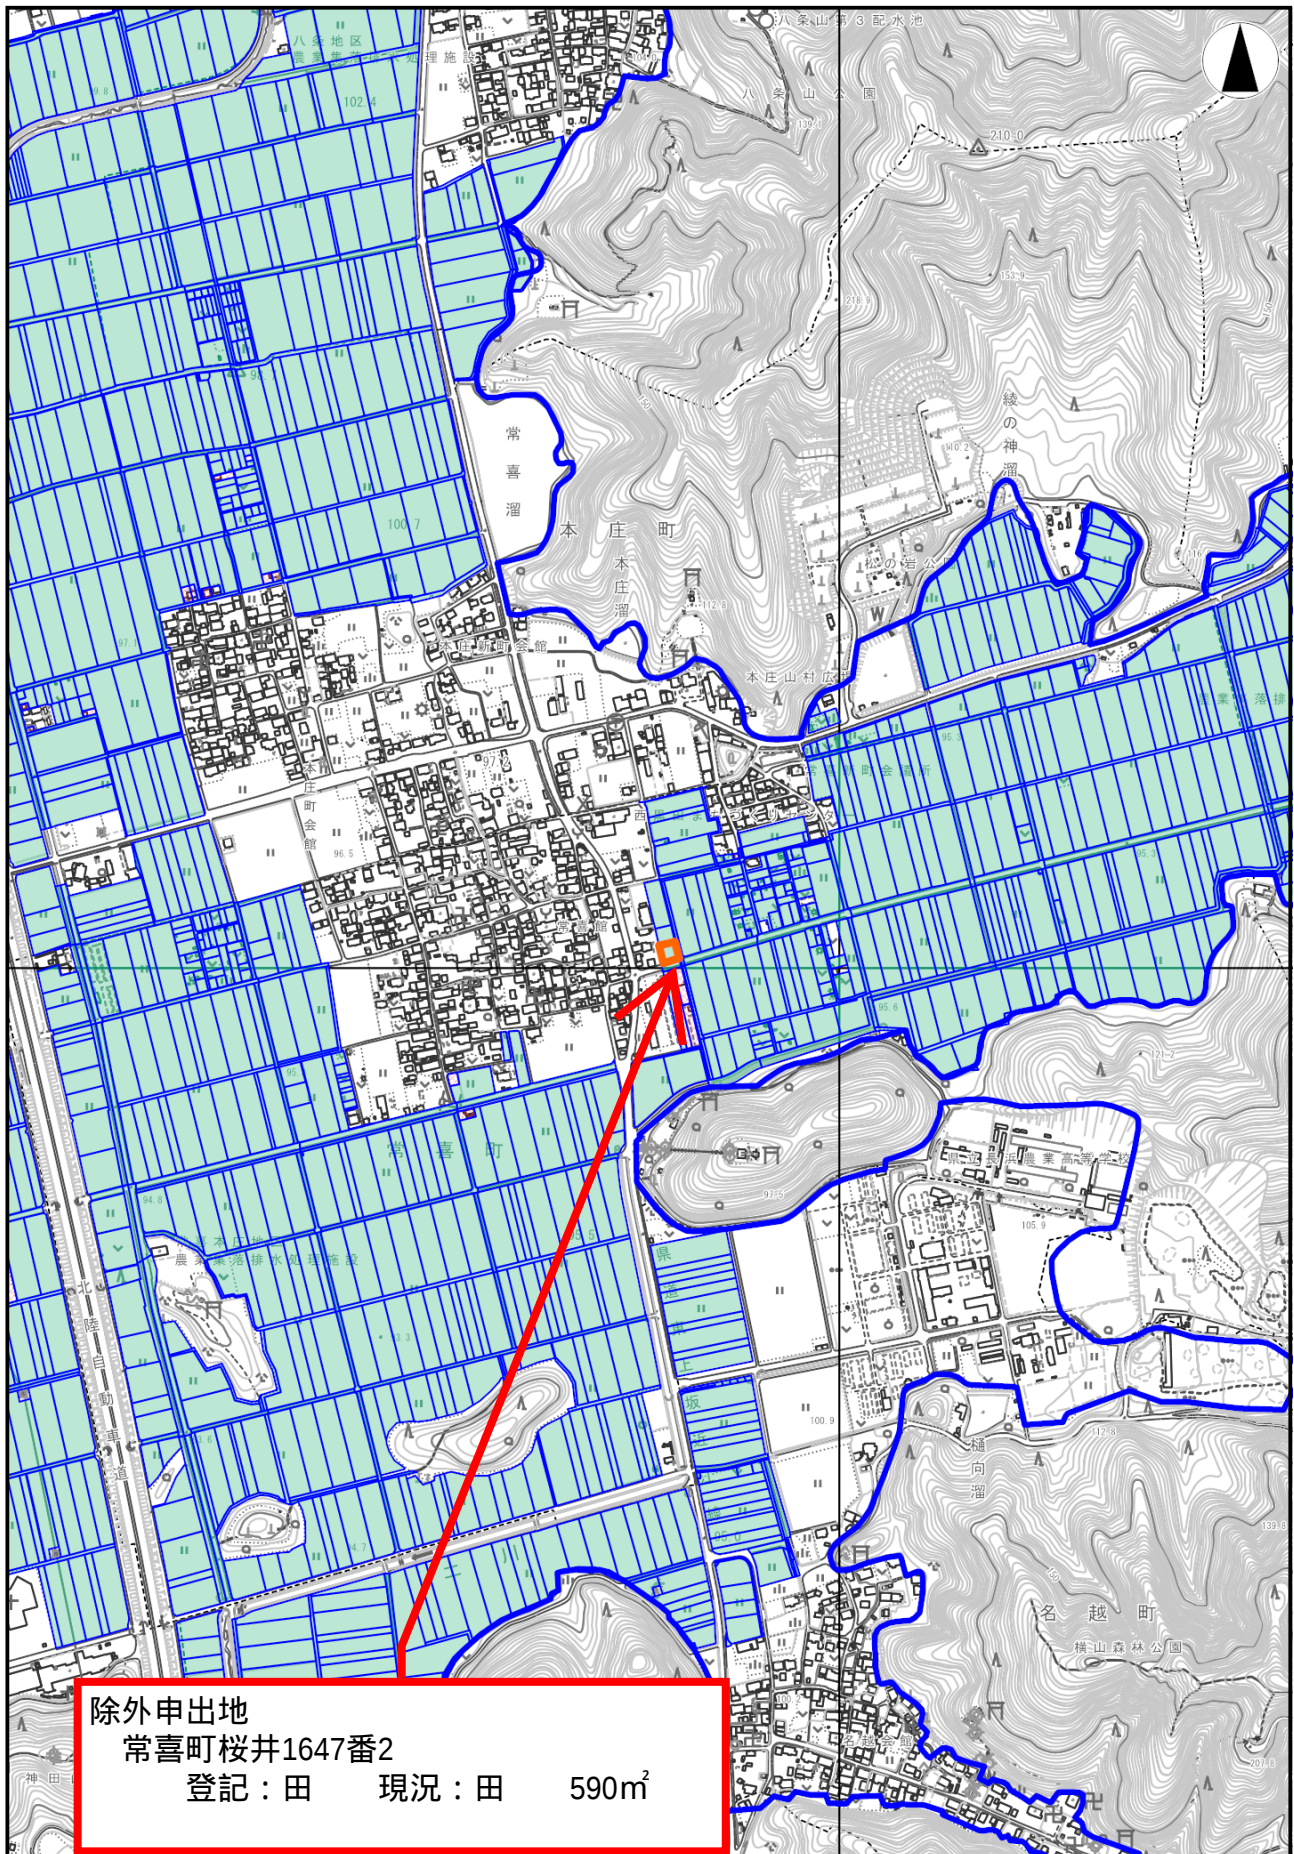

長浜農業振興地域土地利用計画図159
附图6号(1/2,500)

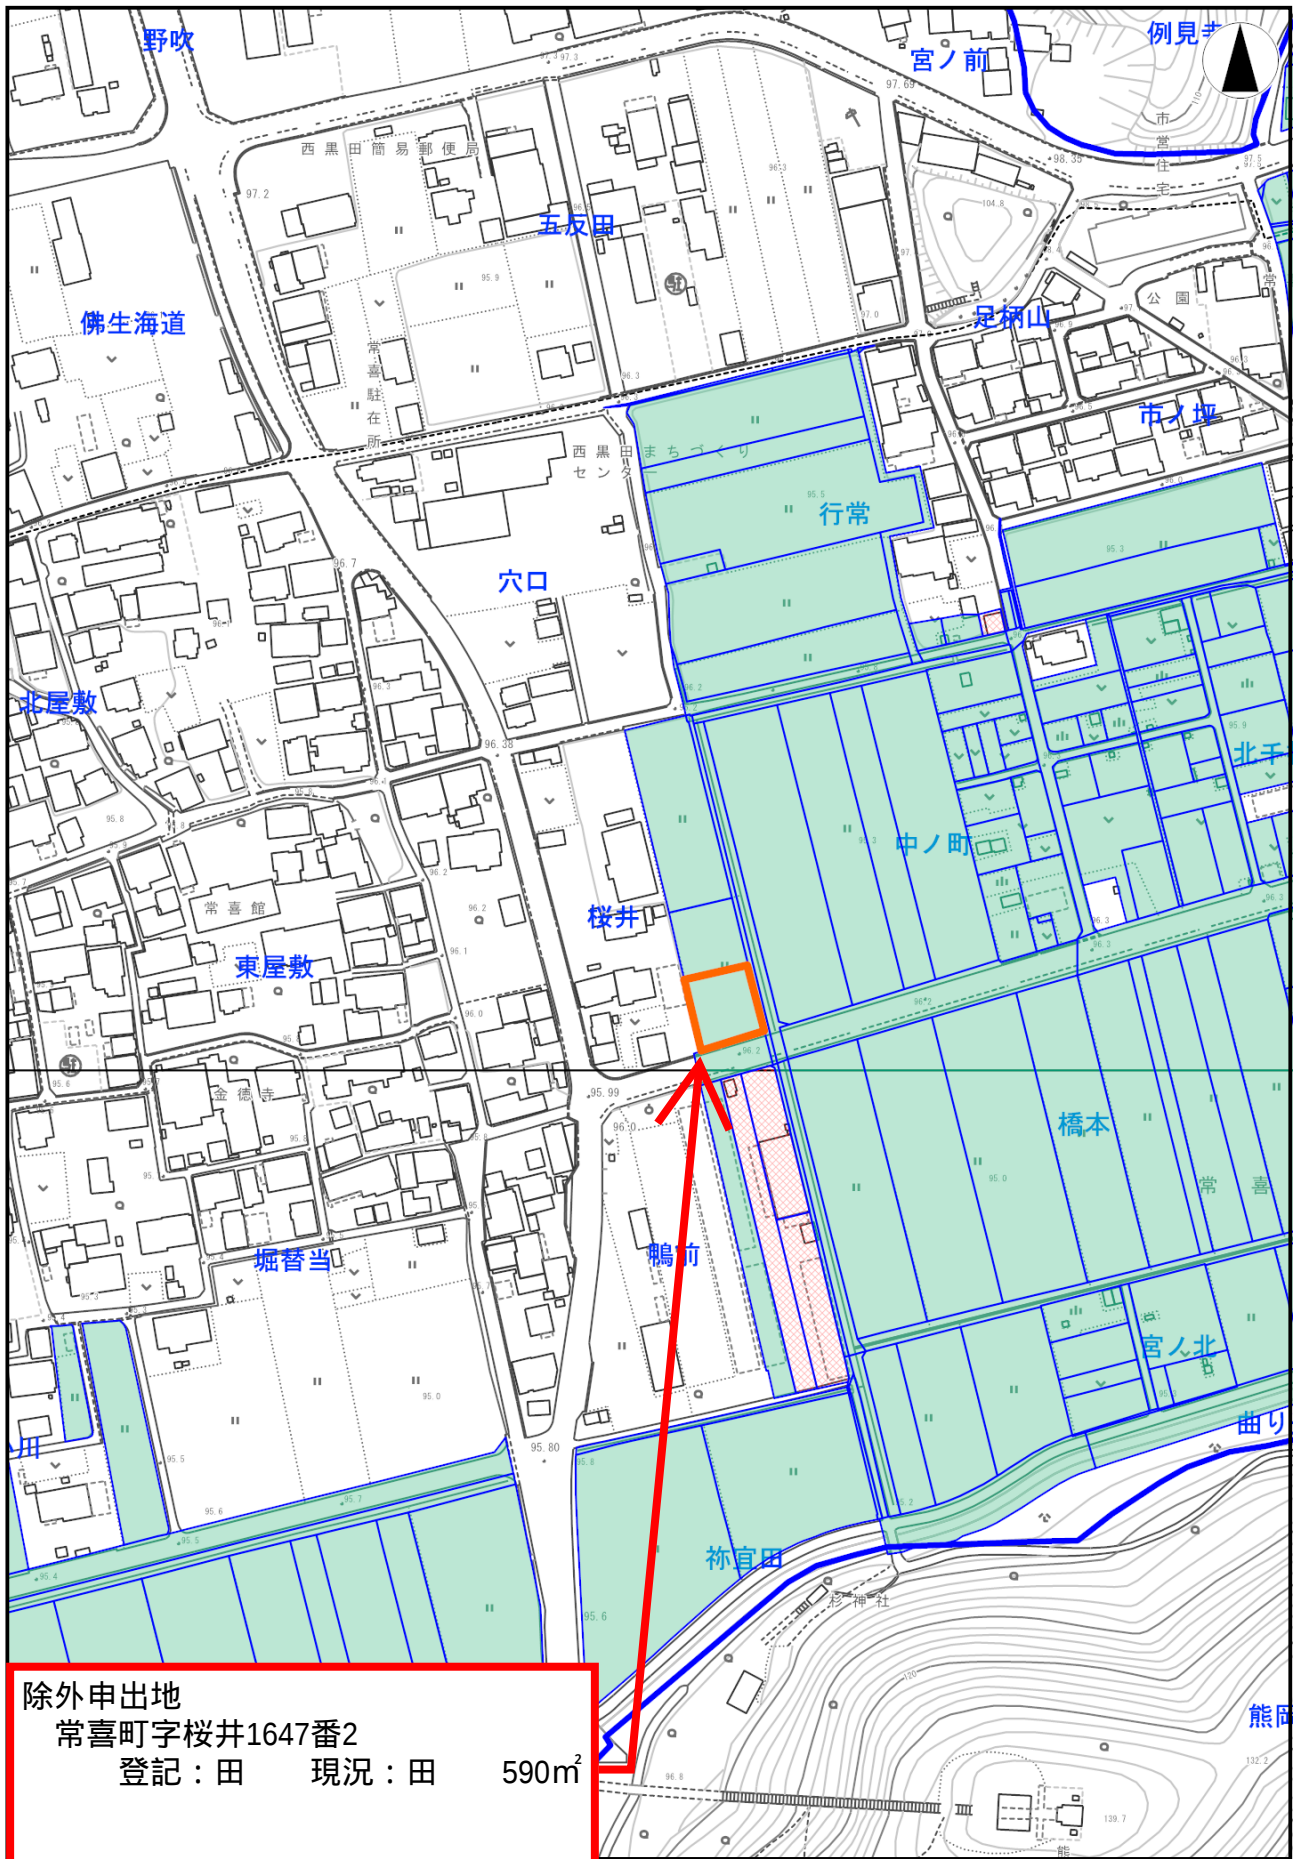

除外申出地
常喜町字桜井1647番2
登記：田 現況：田 590㎡