


■ランドスケープデザイン計画

ランドスケープデザインの2つのウィーブ（織る）


南側広場のランドスケープデザインも「織る」をコンセプトに計画します。

- ①「活動」と「憩い」を織り込む・・・活動の場（舗装）と憩いの場（緑地）を広場に織り込み、様々な居場所をつくります
- ②「新しさ」と「懐かしさ」を織り込む・・・外観と連続した修景とし、石畳を連想する歴史の継承と新しい息吹を感じさせる場とします

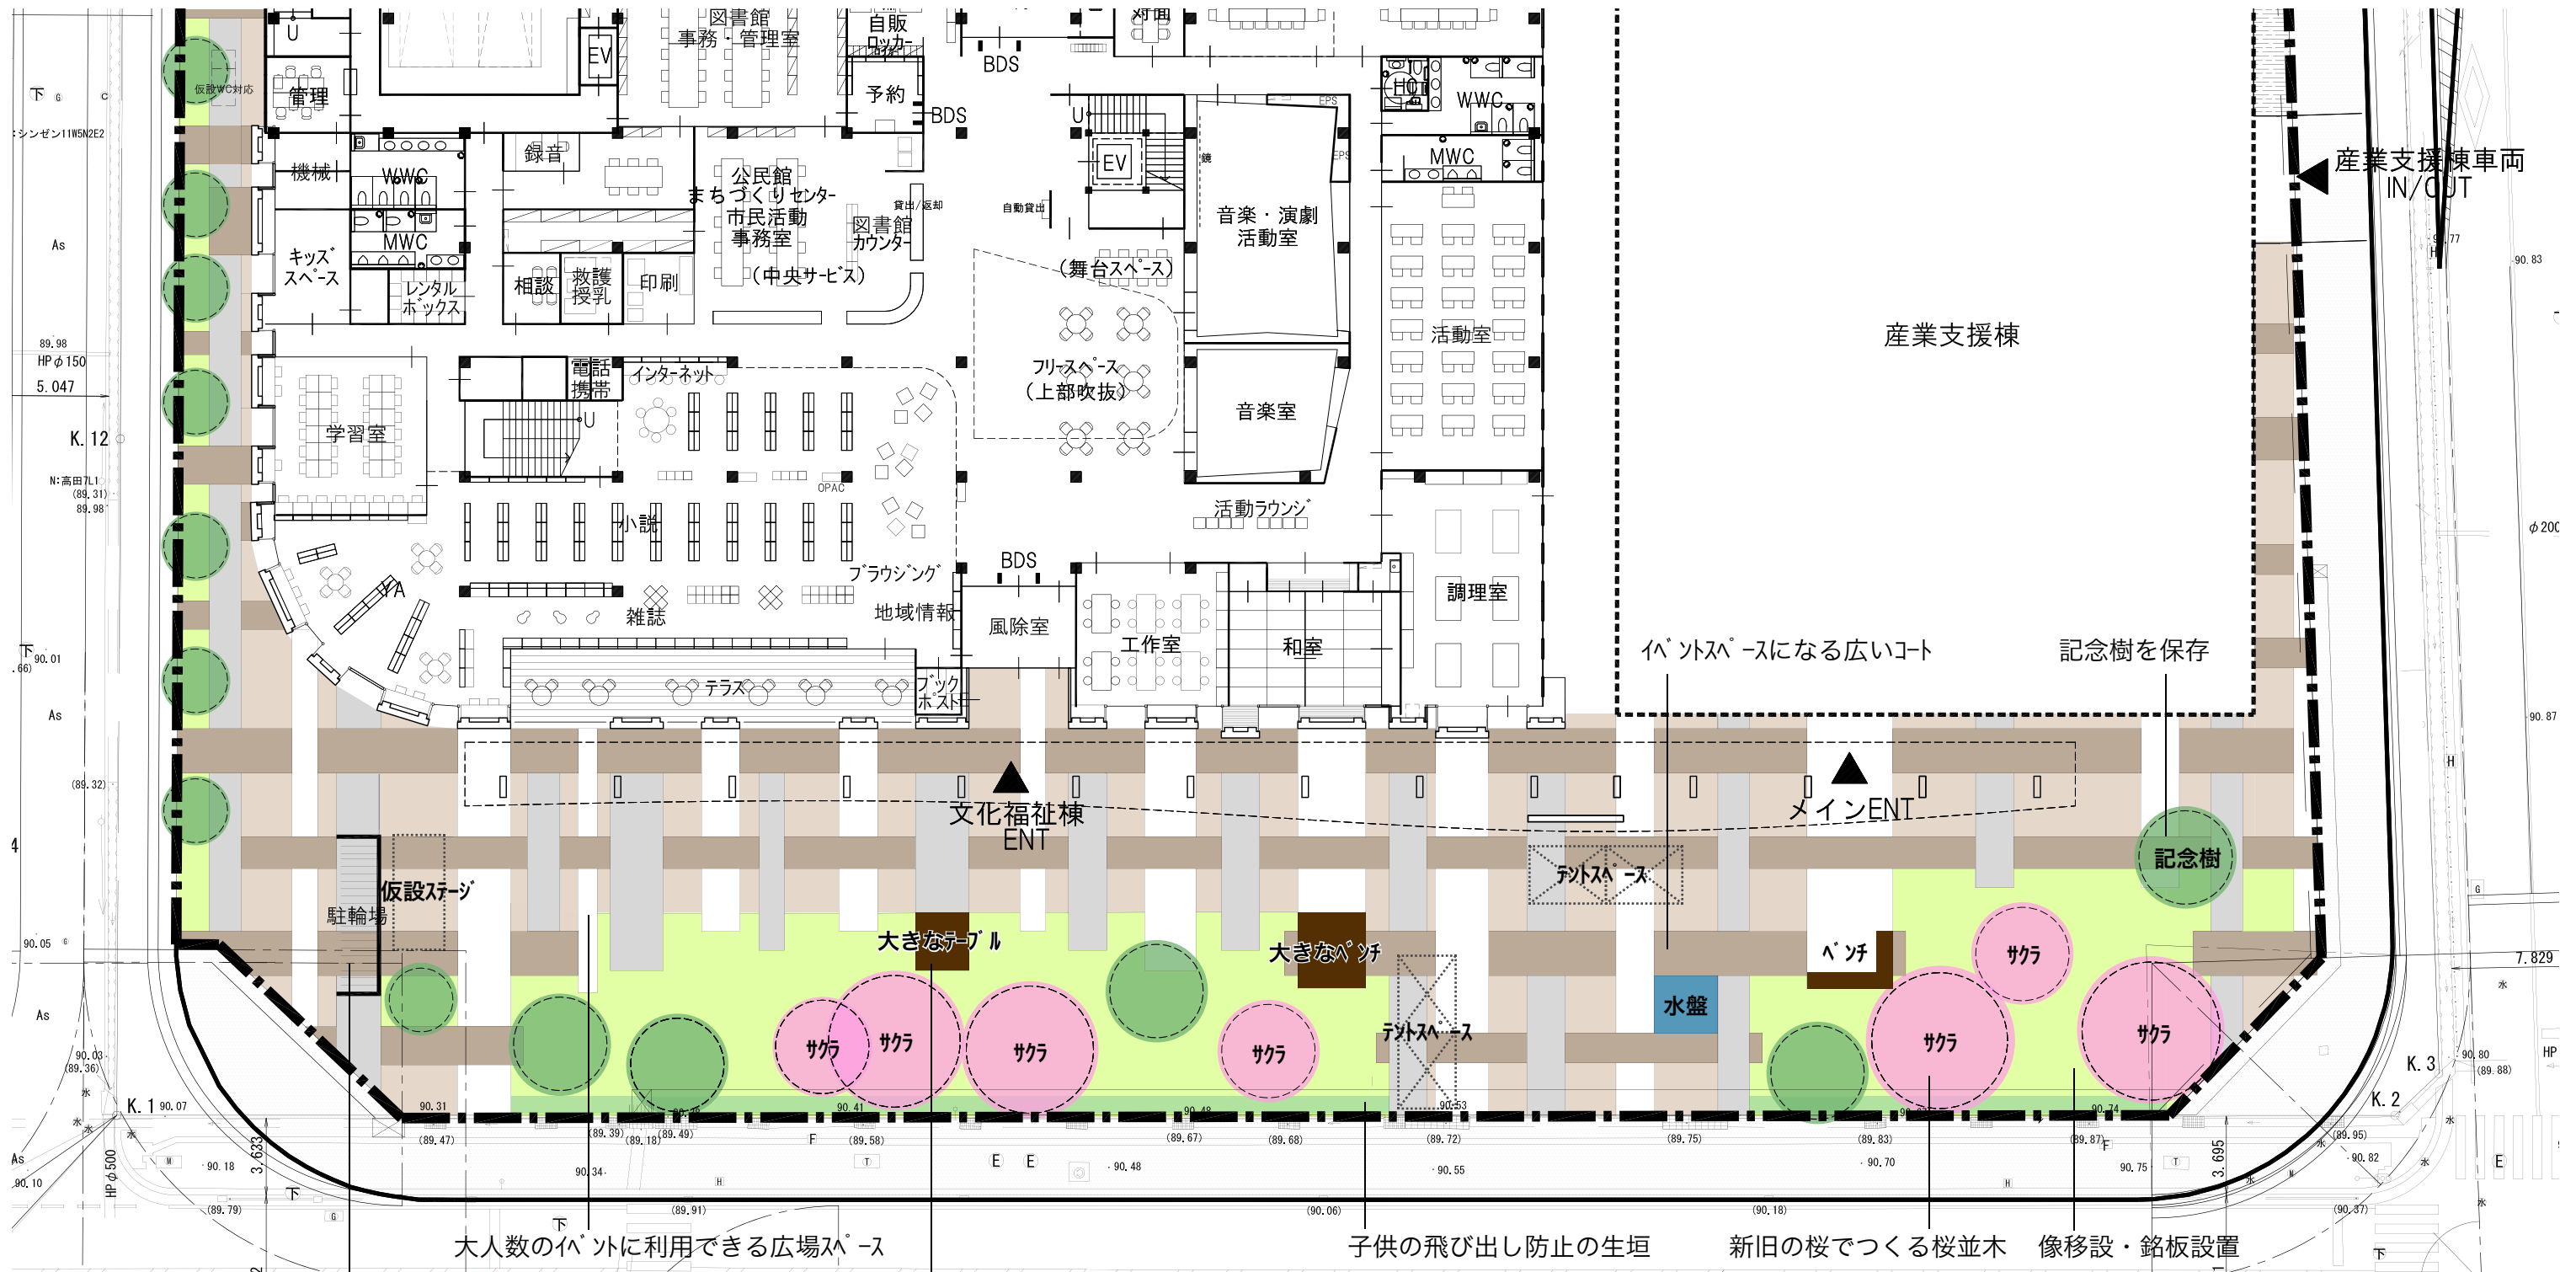

ランドスケープに溶け込むサイクルポート

活動を喚起する舗装と連続したファニチャー

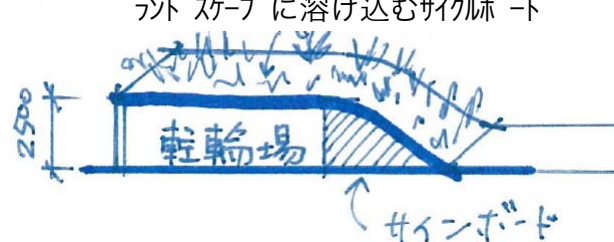

ランドスケープ計画図