




平面図
S=1 : 500

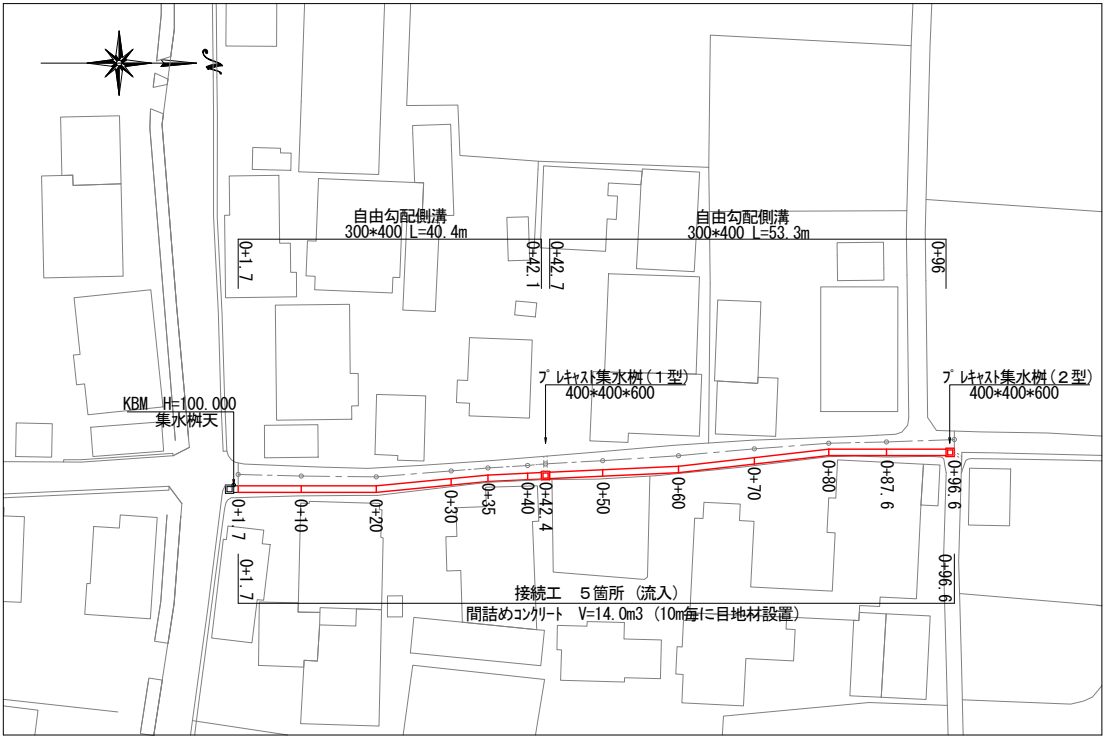


縦断面図

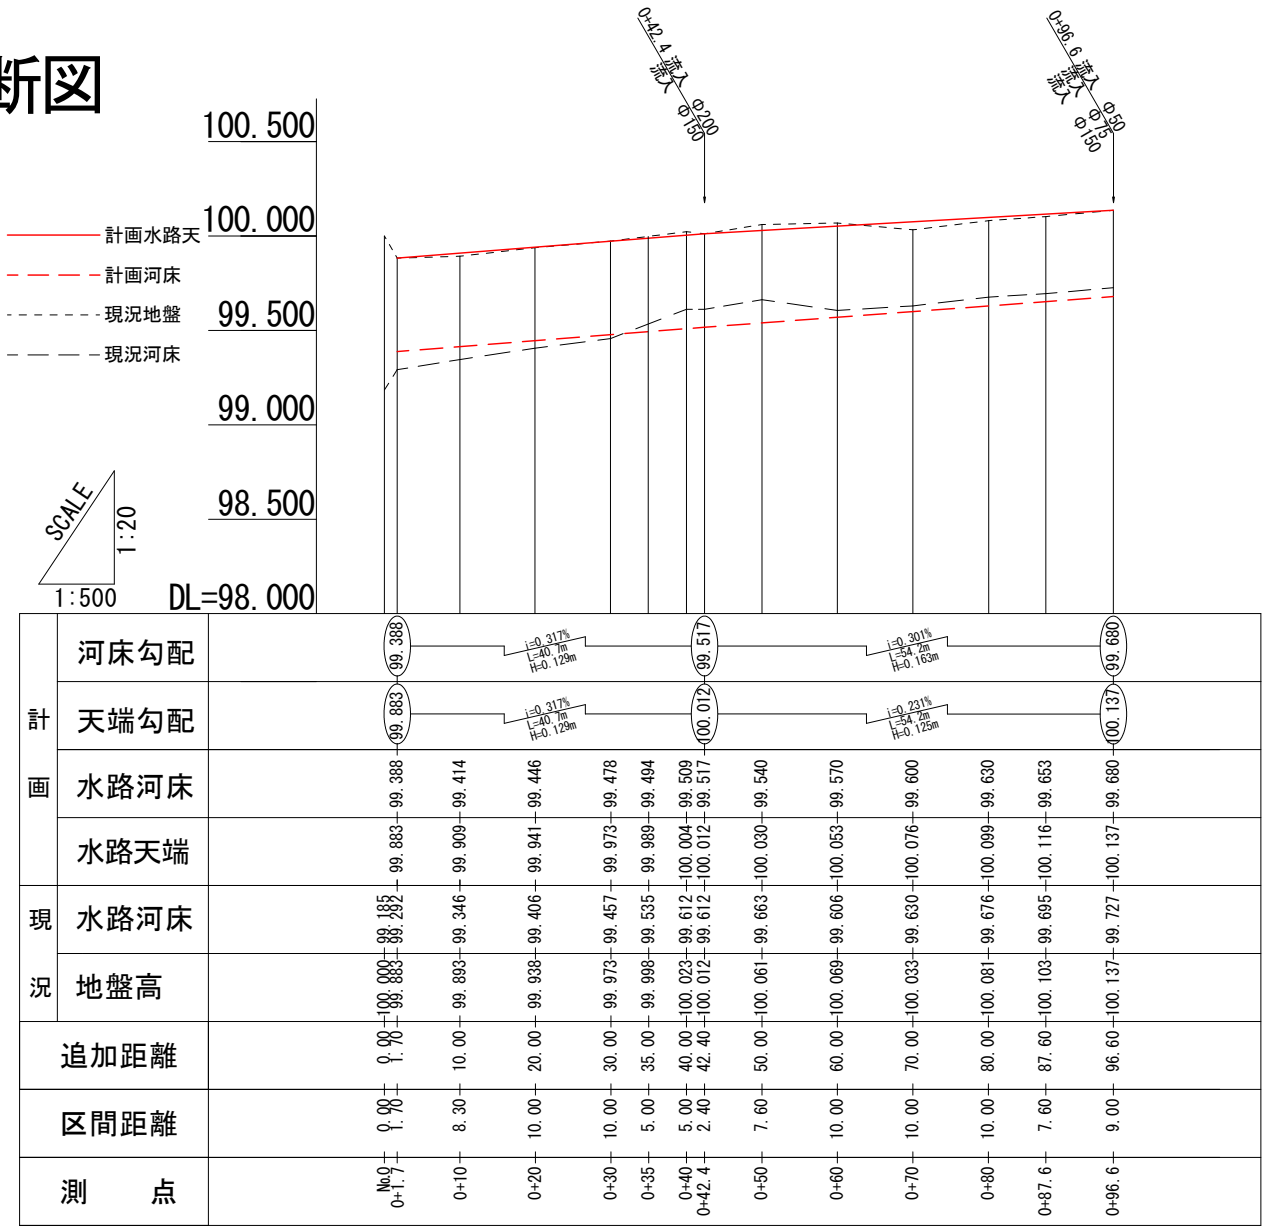

標準断面図
S=1 : 25

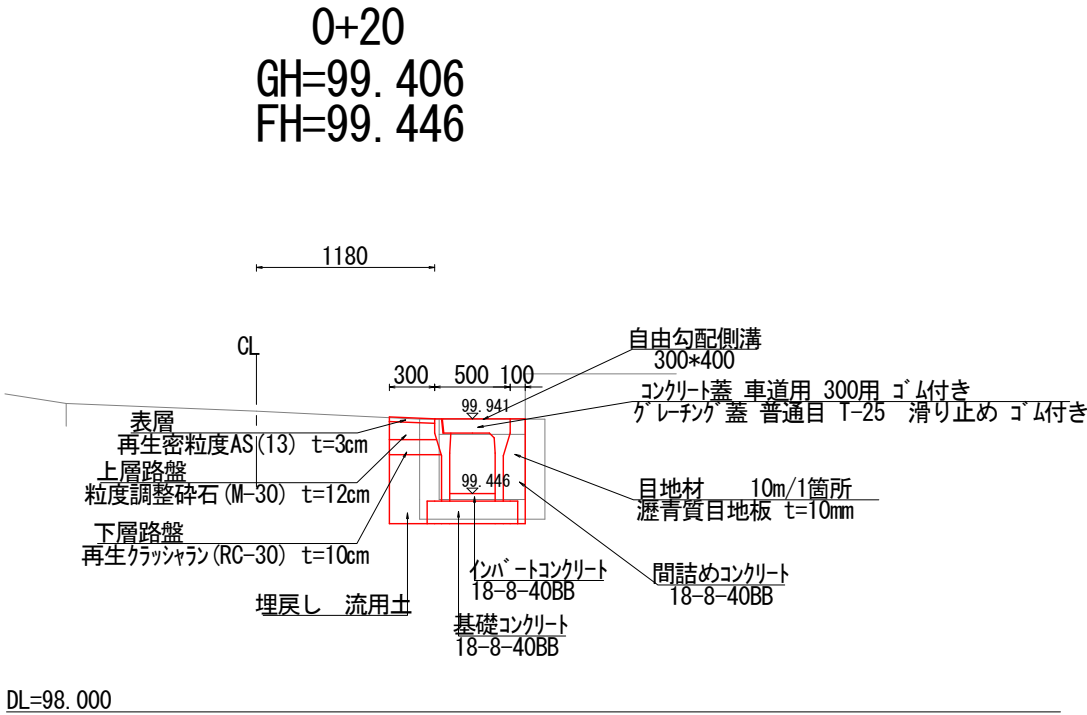


標準撤去断面図
S=1 : 25

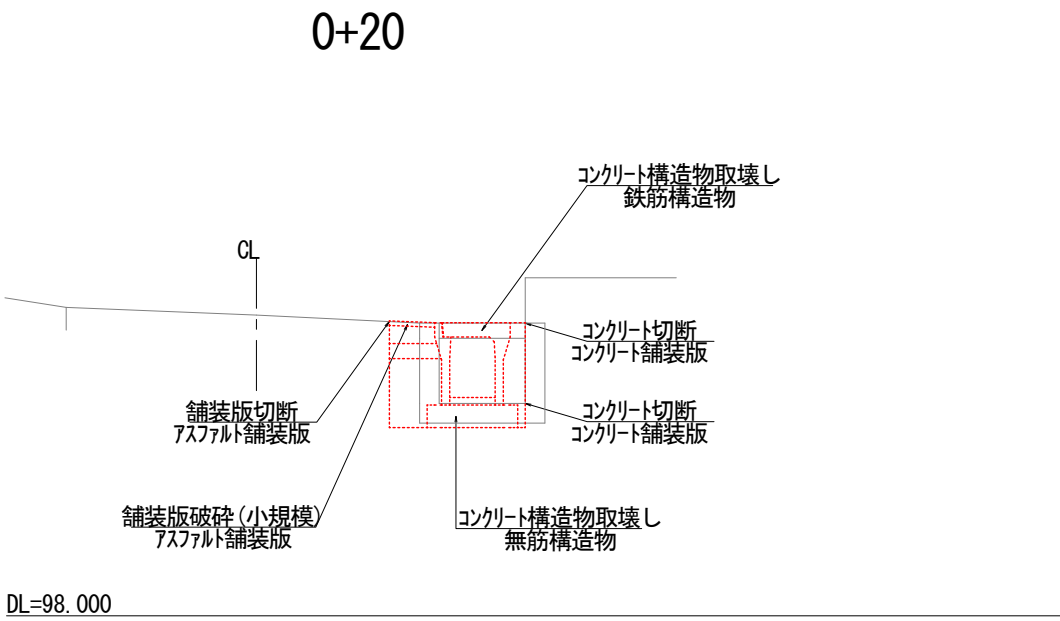

認可・実施	当 初
年度・番号	令和4年度 道河第12号
路 線 名	市道曾根黒口倉海道線
工 事 名	市道曾根黒口倉海道線側溝改修工事
地 名	長浜市曾根町
図 面 名	平面図 縦断面図 標準断面図 標準撤去断面図
縮 尺	図 示
図 面 番 号	1 / 4
長浜市 道路河川課	


横断図 S=1 : 50

0+30
GH=99.457
FH=99.478

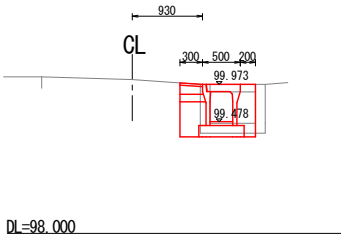


工種	数量	単位
床掘り	0.2	m2
埋戻し	0.1	m2
コンクリート構造物取壊し(無筋)	0.2	m2
コンクリート構造物取壊し(鉄筋)	0.1	m2
舗装版破碎	0.30	m
表層	0.30	m
上層路盤	0.30	m
下層路盤	0.30	m
間詰めコンクリート	0.2	m2

0+50
GH=99.663
FH=99.540

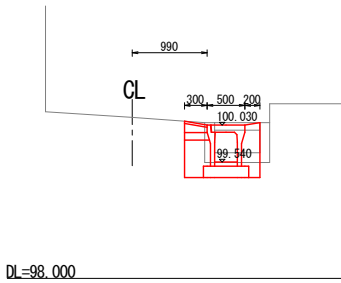


工種	数量	単位
床掘り	0.3	m2
埋戻し	0.1	m2
コンクリート構造物取壊し(無筋)	0.2	m2
コンクリート構造物取壊し(鉄筋)	0.1	m2
舗装版破碎	0.30	m
表層	0.30	m
上層路盤	0.30	m
下層路盤	0.30	m
間詰めコンクリート	0.2	m2

0+87.6
GH=99.695
FH=99.653

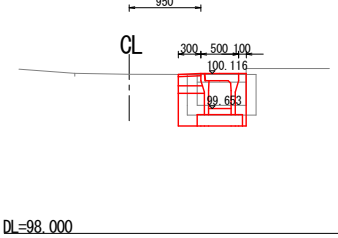


工種	数量	単位
床掘り	0.2	m2
埋戻し	0.1	m2
コンクリート構造物取壊し(無筋)	0.2	m2
コンクリート構造物取壊し(鉄筋)	0.1	m2
舗装版破碎	0.10	m
表層	0.30	m
上層路盤	0.30	m
下層路盤	0.30	m
間詰めコンクリート	0.1	m2

0+20
GH=99.406
FH=99.446

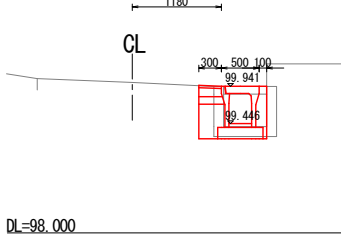


工種	数量	単位
床掘り	0.2	m2
埋戻し	0.1	m2
コンクリート構造物取壊し(無筋)	0.2	m2
コンクリート構造物取壊し(鉄筋)	0.1	m2
舗装版破碎	0.20	m
表層	0.30	m
上層路盤	0.30	m
下層路盤	0.30	m
間詰めコンクリート	0.1	m2

0+42.4
GH=99.612
FH=99.517

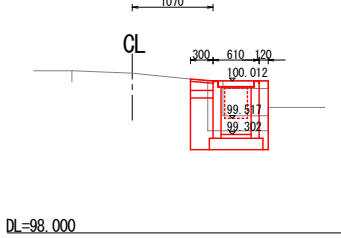


工種	数量	単位
床掘り	0.4	m2
埋戻し	0.2	m2
コンクリート構造物取壊し(無筋)	0.2	m2
コンクリート構造物取壊し(鉄筋)	0.1	m2
舗装版破碎	0.25	m
表層	0.30	m
上層路盤	0.30	m
下層路盤	0.30	m
間詰めコンクリート	0.1	m2

0+80
GH=99.676
FH=99.630

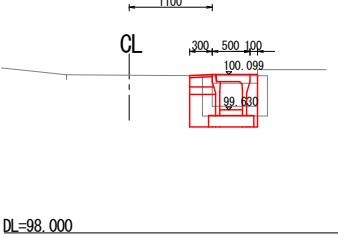


工種	数量	単位
床掘り	0.2	m2
埋戻し	0.1	m2
コンクリート構造物取壊し(無筋)	0.2	m2
コンクリート構造物取壊し(鉄筋)	0.1	m2
舗装版破碎	0.20	m
表層	0.30	m
上層路盤	0.30	m
下層路盤	0.30	m
間詰めコンクリート	0.1	m2

0+96.6
GH=99.727
FH=99.680

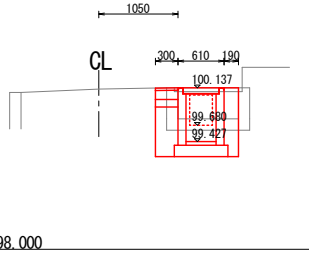


0+10
GH=99.346
FH=99.414

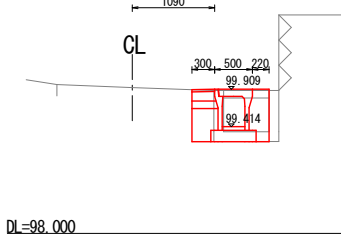


工種	数量	単位
床掘り	0.2	m2
埋戻し	0.1	m2
コンクリート構造物取壊し(無筋)	0.2	m2
コンクリート構造物取壊し(鉄筋)	0.1	m2
舗装版破碎	0.30	m
表層	0.30	m
上層路盤	0.30	m
下層路盤	0.30	m
間詰めコンクリート	0.2	m2

0+40
GH=99.612
FH=99.509

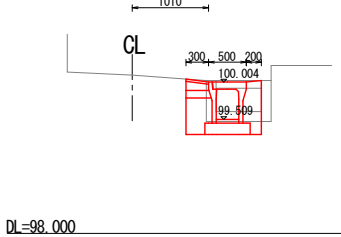

工種	数量	単位
床掘り	0.3	m2
埋戻し	0.1	m2
コンクリート構造物取壊し(無筋)	0.2	m2
コンクリート構造物取壊し(鉄筋)	0.1	m2
舗装版破碎	0.30	m
表層	0.30	m
上層路盤	0.30	m
下層路盤	0.30	m
間詰めコンクリート	0.2	m2

0+70
GH=99.630
FH=99.600

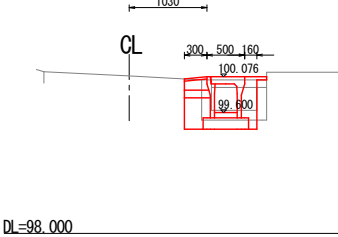


工種	数量	単位
床掘り	0.2	m2
埋戻し	0.1	m2
コンクリート構造物取壊し(無筋)	0.2	m2
コンクリート構造物取壊し(鉄筋)	0.1	m2
舗装版破碎	0.20	m
表層	0.30	m
上層路盤	0.30	m
下層路盤	0.30	m
間詰めコンクリート	0.1	m2

0+96.6


工種	数量	単位
床掘り	0.5	m2
埋戻し	0.2	m2
コンクリート構造物取壊し(無筋)	0.2	m2
コンクリート構造物取壊し(鉄筋)	0.1	m2
舗装版破碎	0.20	m
表層	0.30	m
上層路盤	0.30	m
下層路盤	0.30	m
間詰めコンクリート	0.2	m2

0+1.7
GH=99.292
FH=99.388

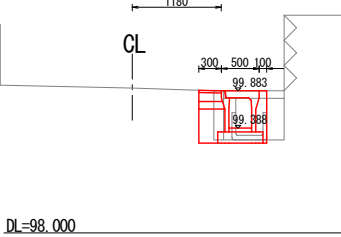


工種	数量	単位
床掘り	0.2	m2
埋戻し	0.1	m2
コンクリート構造物取壊し(無筋)	0.2	m2
コンクリート構造物取壊し(鉄筋)	0.1	m2
舗装版破碎	0.20	m
表層	0.30	m
上層路盤	0.30	m
下層路盤	0.30	m
間詰めコンクリート	0.1	m2

0+35
GH=99.535
FH=99.494

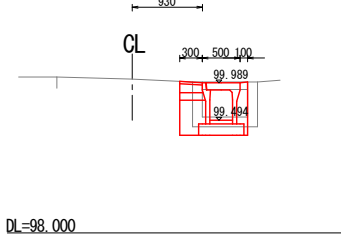

工種	数量	単位
床掘り	0.2	m2
埋戻し	0.1	m2
コンクリート構造物取壊し(無筋)	0.2	m2
コンクリート構造物取壊し(鉄筋)	0.1	m2
舗装版破碎	0.20	m
表層	0.30	m
上層路盤	0.30	m
下層路盤	0.30	m
間詰めコンクリート	0.1	m2


0+60
GH=99.606
FH=99.570

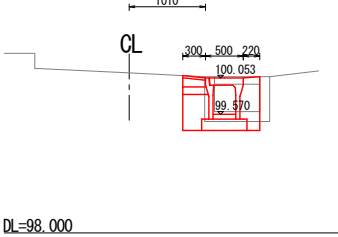

工種	数量	単位
床掘り	0.3	m2
埋戻し	0.1	m2
コンクリート構造物取壊し(無筋)	0.2	m2
コンクリート構造物取壊し(鉄筋)	0.1	m2
舗装版破碎	0.30	m
表層	0.30	m
上層路盤	0.30	m
下層路盤	0.30	m
間詰めコンクリート	0.2	m2

認可・実施	当 初
年度・番号	令和4年度 道河第12号
路 線 名	市道曾根黒口倉海道線
工 事 名	市道曾根黒口倉海道線側溝改修工事
地 名	長浜市曾根町
図 面 名	横断図
縮 尺	図 示
図 面 番 号	2 / 4
長浜市 道路河川課	

展開図
L=1 : 200 H=1 : 10

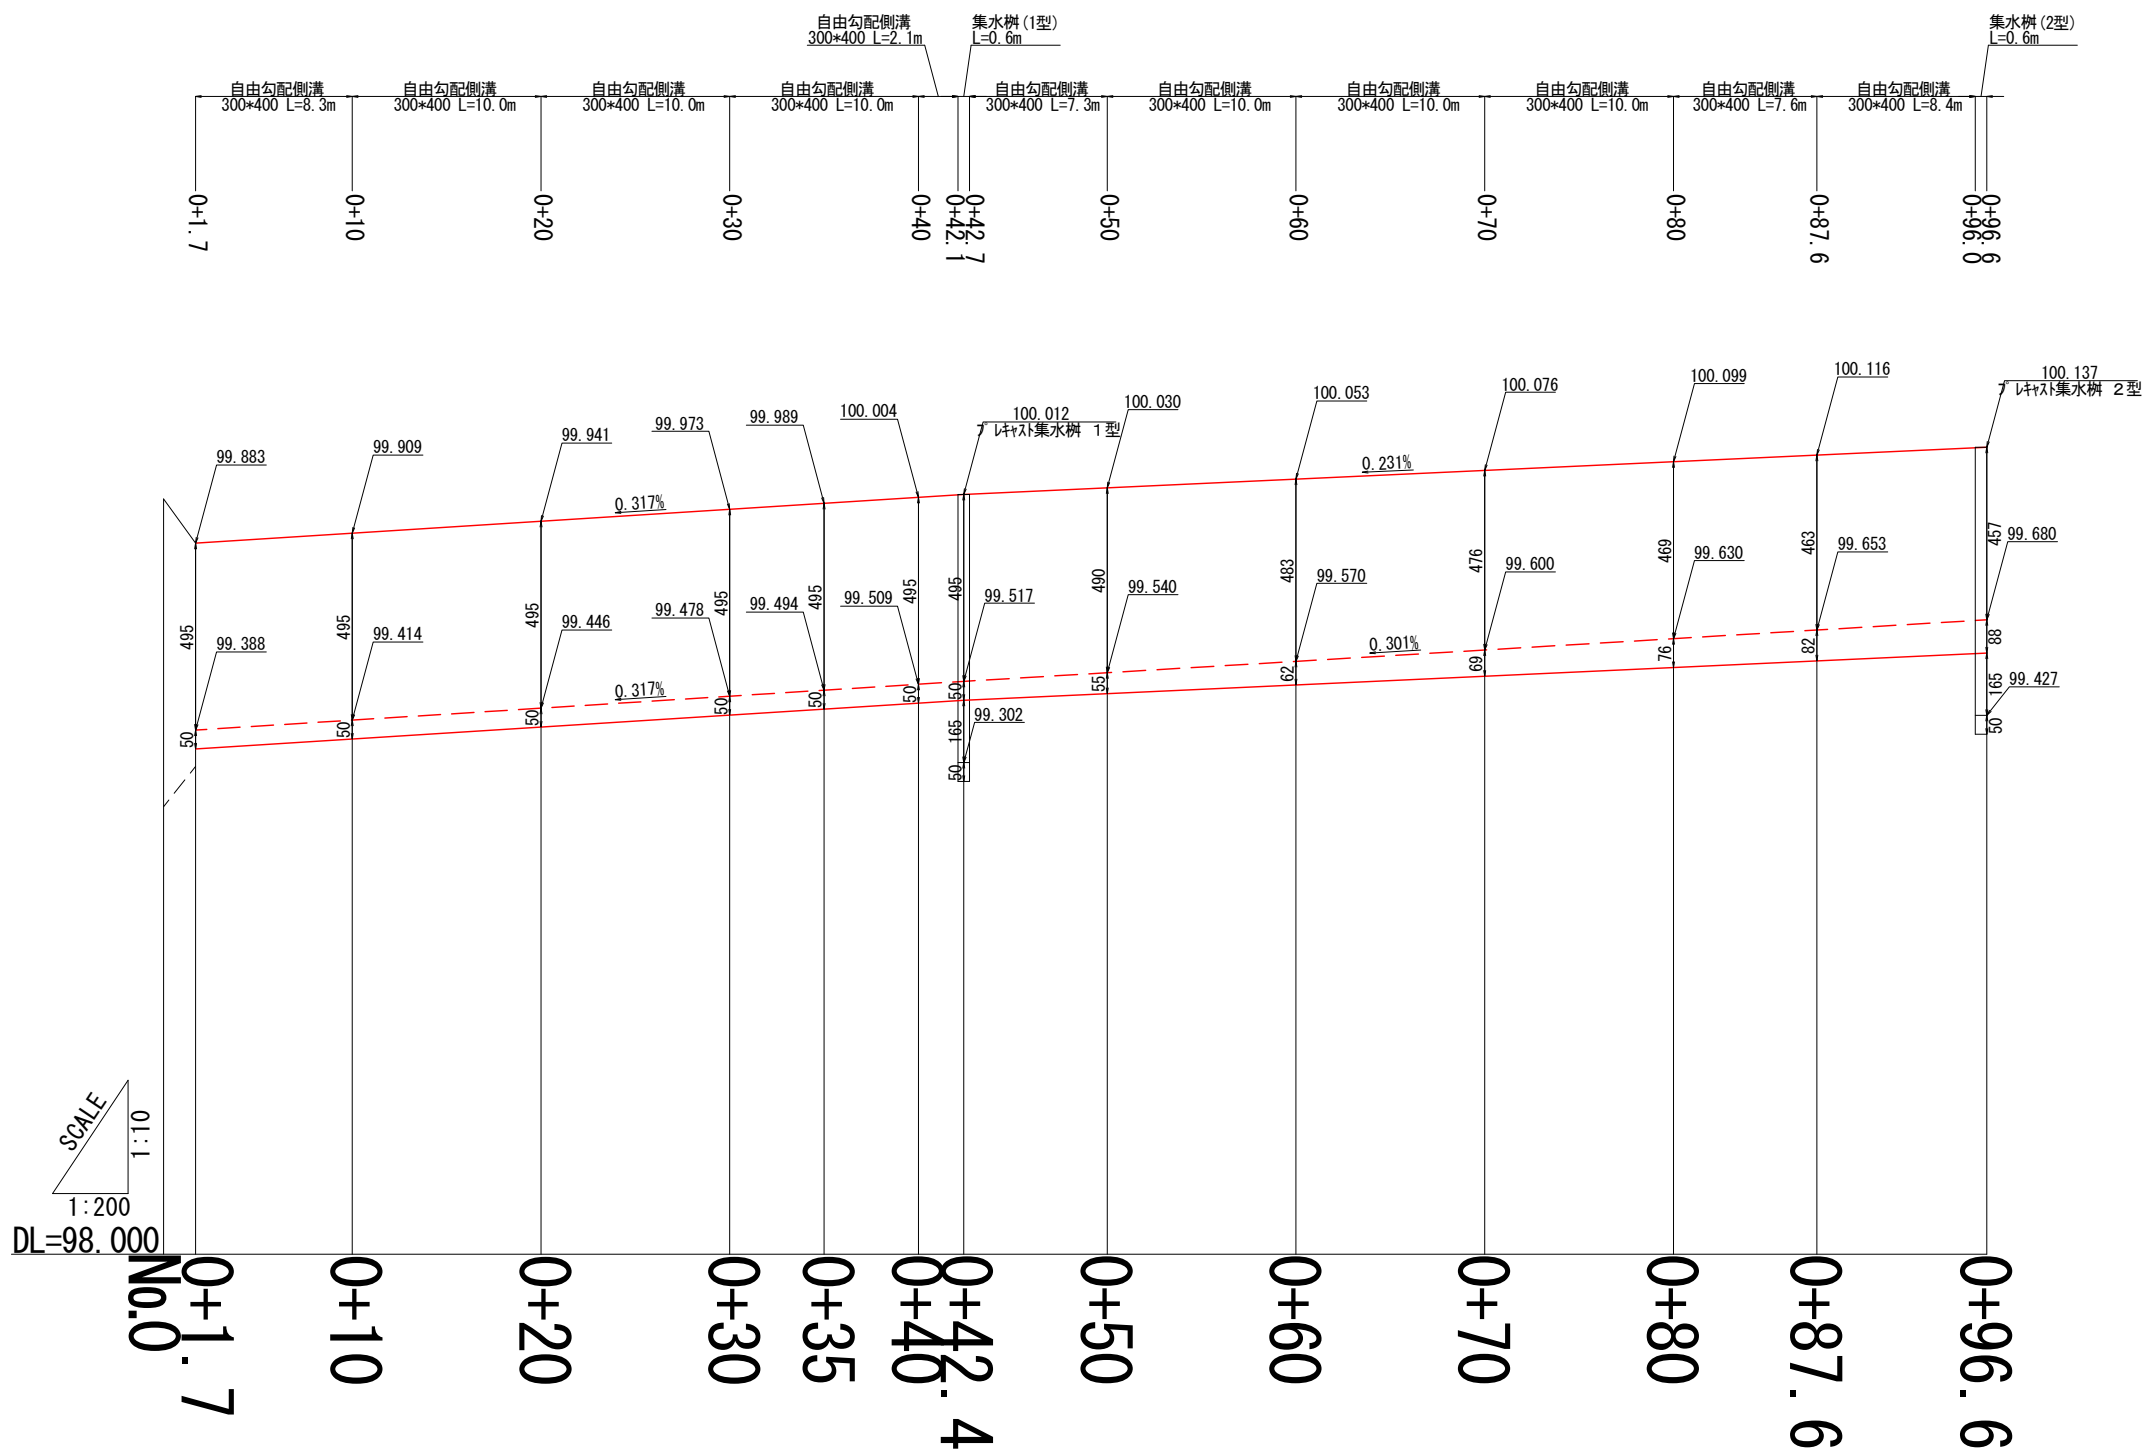

認可・実施	当 初
年度・番号	令和4年度 道河第12号
路 線 名	市道曾根黒口倉海道線
工 事 名	市道曾根黒口倉海道線側溝改修工事
地 名	長浜市曾根町
図 面 名	展開図
縮 尺	図 示
図 面 番 号	3 / 4
長浜市 道路河川課	


構造図

S=1:20

自由勾配側溝

B300×H400


0+ 1. 7~0. 42. 1 L=40. 4m
0+42. 7~0+96. 0 L=53. 3m

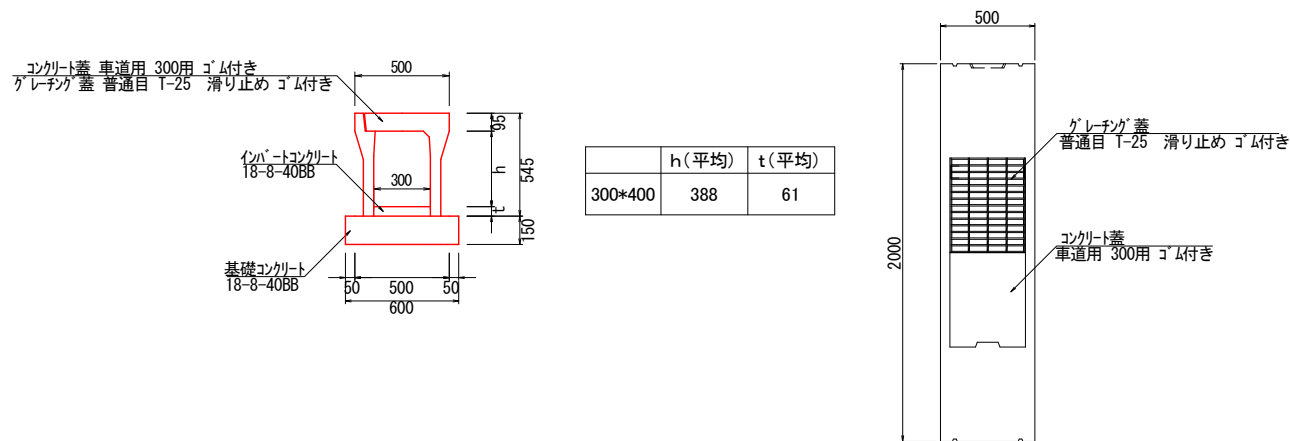

プレキャスト集水桧

400*400*600

(1型) 0+42. 1~0. 42. 7
(2型) 0+96. 0~0+96. 6

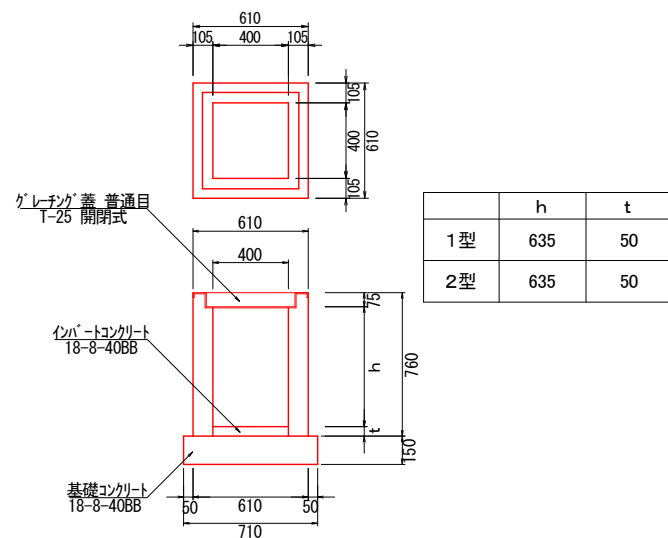


参考図

S=1:20

現場打ち側溝

B300×H400

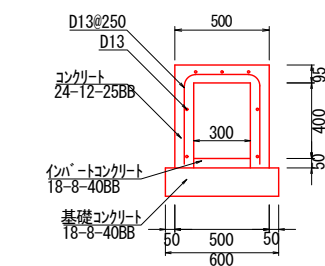

※調整を行う場合には上記の参考図を用いる

認可.実施	当 初
年度.番号	令和4年度 道河第12号
路 線 名	市道曾根黒口倉海道線
工 事 名	市道曾根黒口倉海道線側溝改修工事
地 名	長浜市曾根町
図 面 名	構造図 参考図
縮 尺	図 示
図 面 番 号	4 / 4
長浜市 道路河川課	