

長浜東部福祉ステーション屋根等改修工事 設計図 令和4年9月

I 工事概要

1. 工事場所 長浜市東上坂町

2. 敷地面積

3. 工事種目 屋根改修工事

4. 工事内容 屋根の防水塗装工事
内樋の防水工事
落板の改修工事

II 建築改修工事仕様

1. 共通仕様

2. 特記仕様

III 章 項目 特記事項

1 工事実施情報の登録 (CORINS)

2 施工体制

3 現場代理人等

4 提出図書

5 工事写真

6 竣工写真

7 施工条件

8 養生材の処理等

9 施工調査

10 一工程報告

11 化学物質の濃度測定

12 下請業者等の選定

13 保険等

14 地元説明会

15 近隣家屋の調査

16 設計図の製本

17 軽微な変更

18 不当介入に関する通報制度

19 石綿含有建材の事前調査制度

2 仮設工事

1 騒音・粉じん対策

2 足場等

3 仮設置仕切

4 工事用水・電気

5 工事中の注意事項

3 防水改修工事

1 屋根防水改修

2 シーリング

3 とい

4 笠木

5 屋根

6 水切り

4 外壁改修工事

1 RC吹付改修

2 ALC吹付改修

3 土塗れ材仕上

4 タイル張替

5 タイルピンニング

5 建具改修工事

1 改修工法

2 アルミニウム製建具

3 網戸

4 鋼製建具

5 鋼製量建具

6 建具用金具

7 自動ドア開閉装置

8 重量シャッター

9 軽量シャッター

10 ガラス留め

11 ガラスフィルム

12 鍵筒

5 内装改修工事

1 改修後の床の清掃

2 ビニル床シート (FS)

3 ビニル床タイル (KT)

4 タイルカーペット

5 フローリング

6 畳

7 ボード、合板

8 壁紙

9 化粧塩ビシート

10 メラミン化粧板

11 断熱材

12 タイル

13 セルフレバリング材

14 天井下地アンカー

15 壁LOS

16 床見切り

7 塗装改修工事

1 アスベスト分析

9 環境配慮改修工事

10 その他工事

1 トイレブース

2 階段滑り止め

3 ブラインド

4 ロールスクリーン

5 カーテン

6 カーテンレール

7 天井吊点工 (設備工事)

工事建物

DRAWING NAME A1-SCALE A3-SCALE No. 14032209


特記仕様書 A 1 5



TITLE 長浜東部福祉ステーション屋根等改修工事

DRAWING NAME A1-SCALE A3-SCALE No. 14032209

特記仕様書 A 1 5

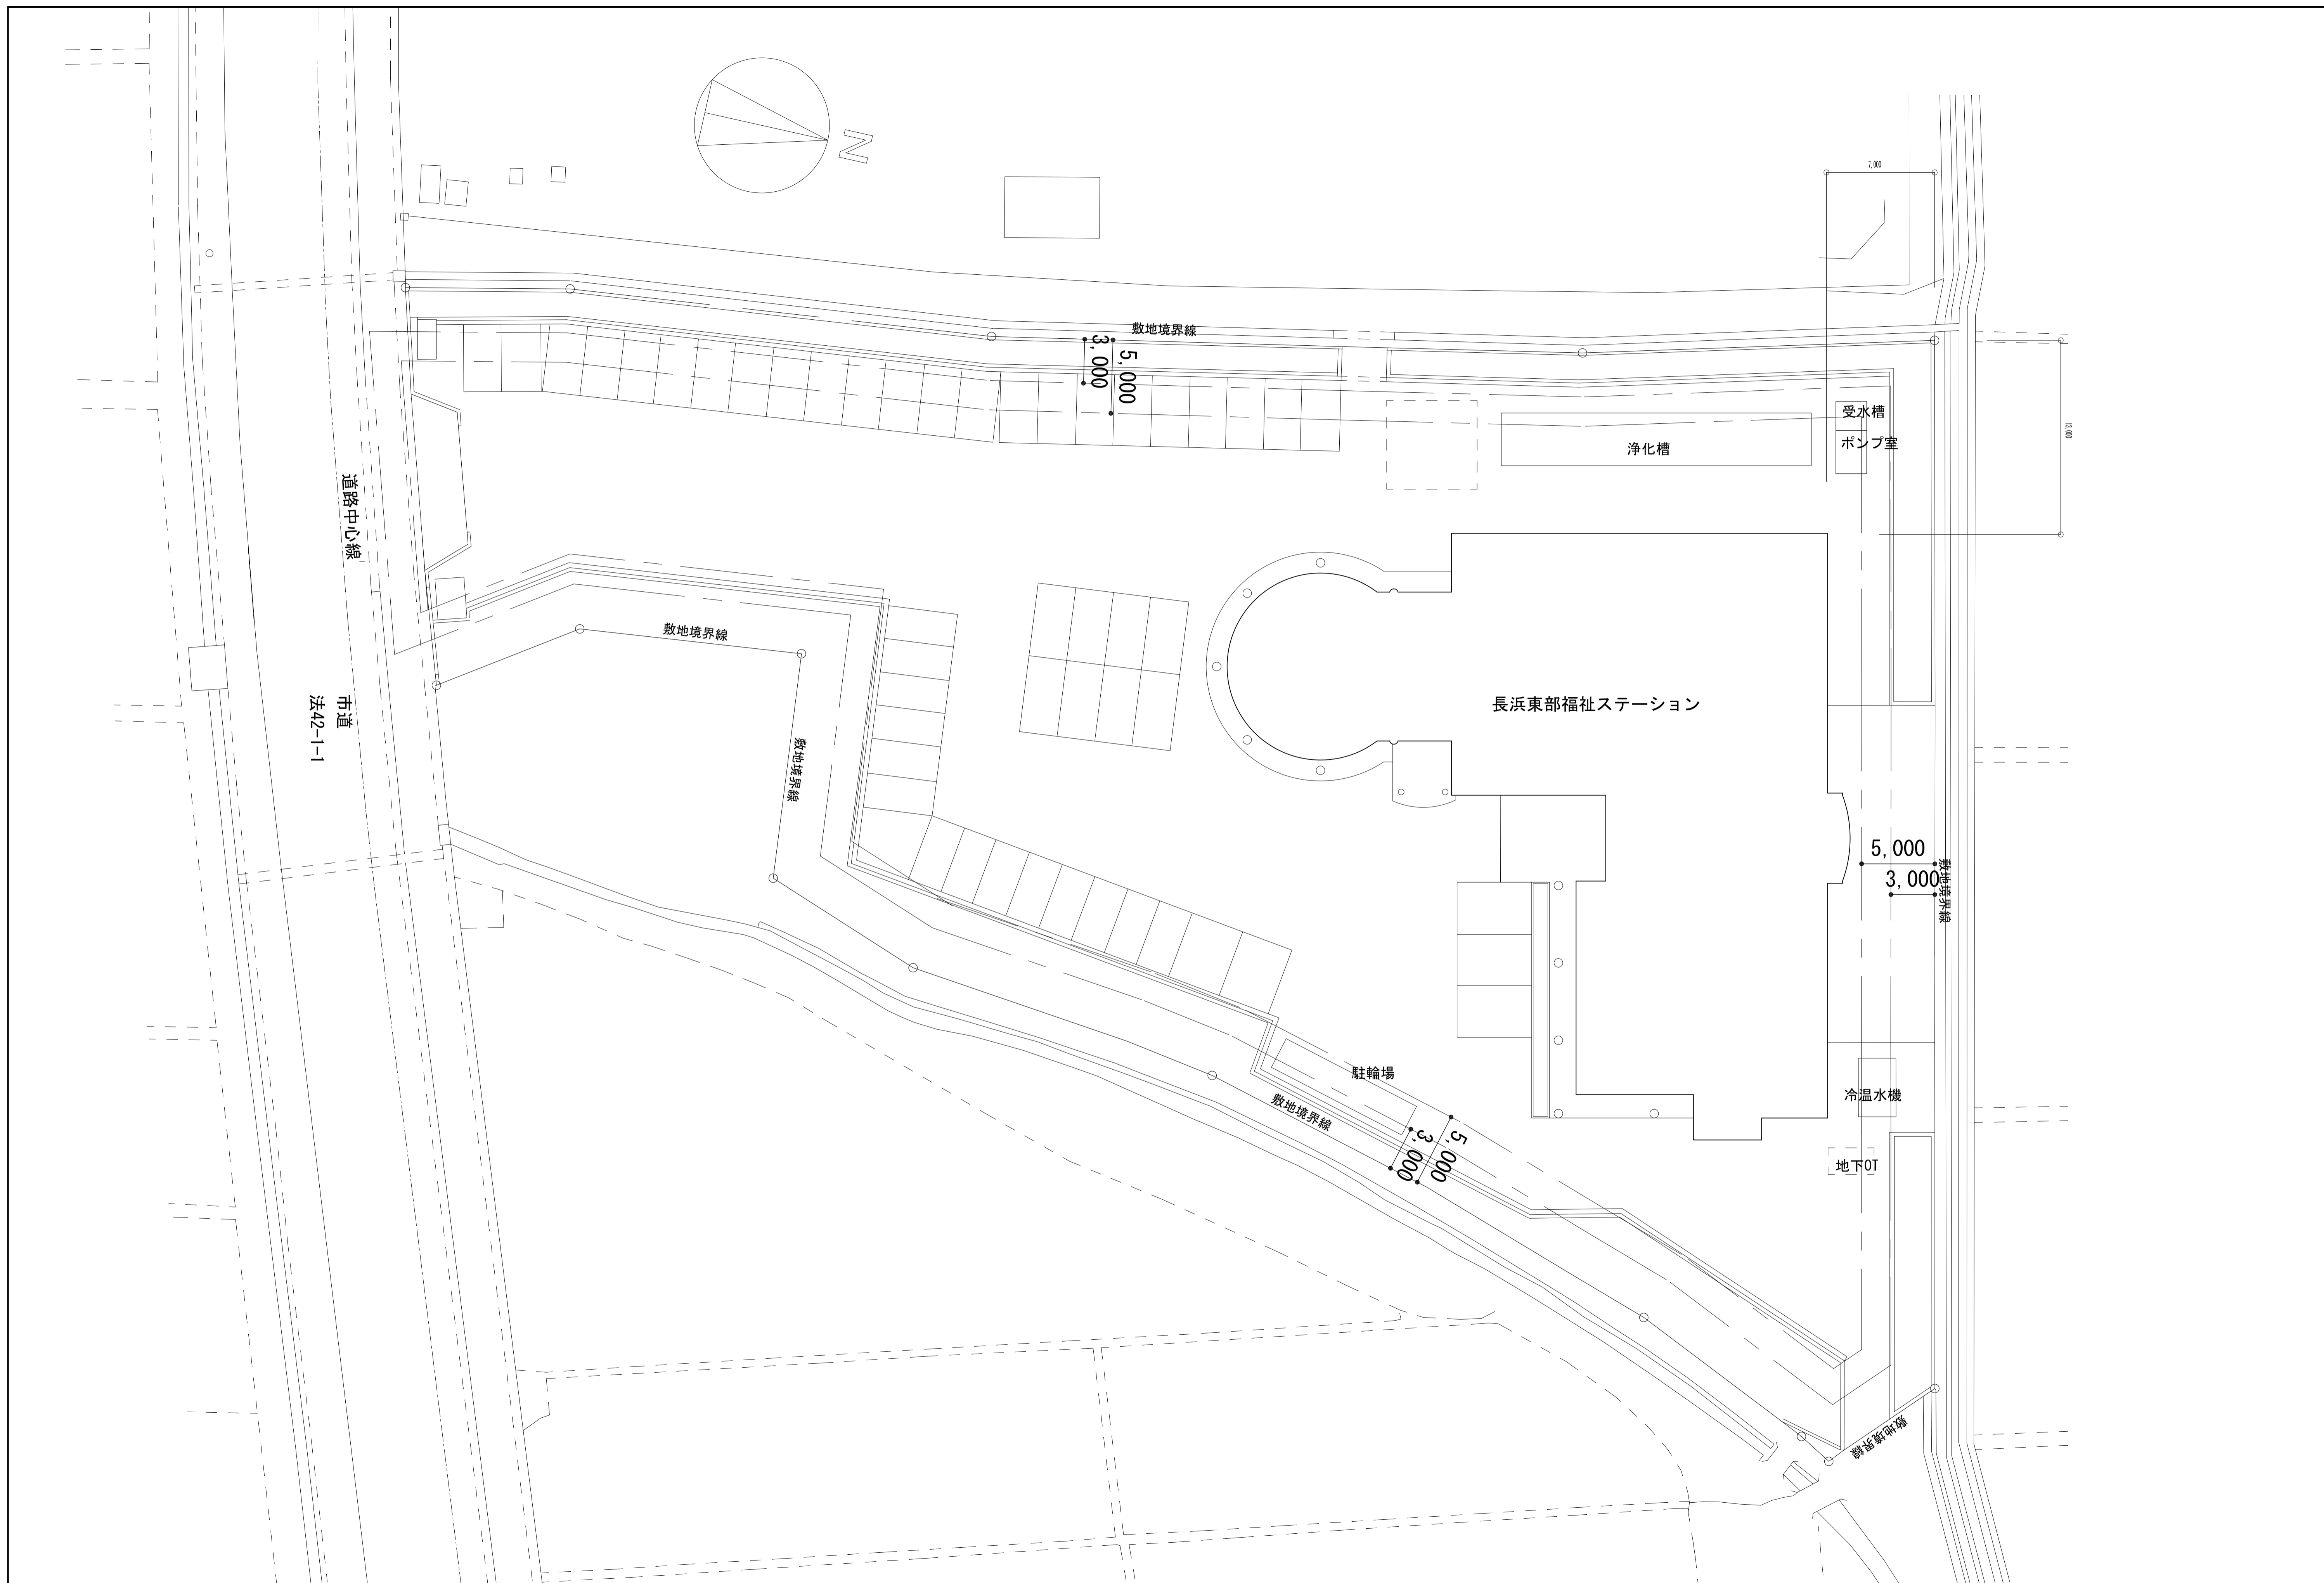



| | | |
|--|--|--|
| | | |
|--|--|--|


| | | |
|--|--|--|
| | | |
|--|--|--|






TITLE
長浜東部福祉ステーション屋根等改修工事

| | | | | |
|--------------|----------|----------|-----|----------|
| DRAWING NAME | A1-SCALE | A3-SCALE | No. | 14092209 |
| 配置図 | 1:200 | 1:400 | A | 2/5 |

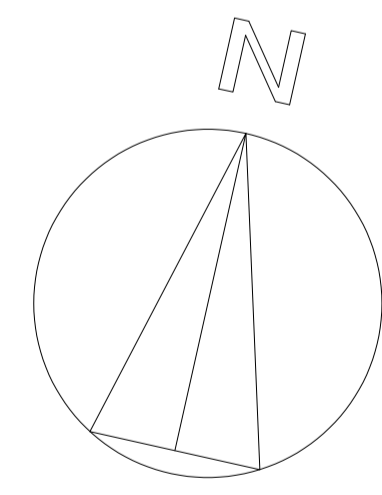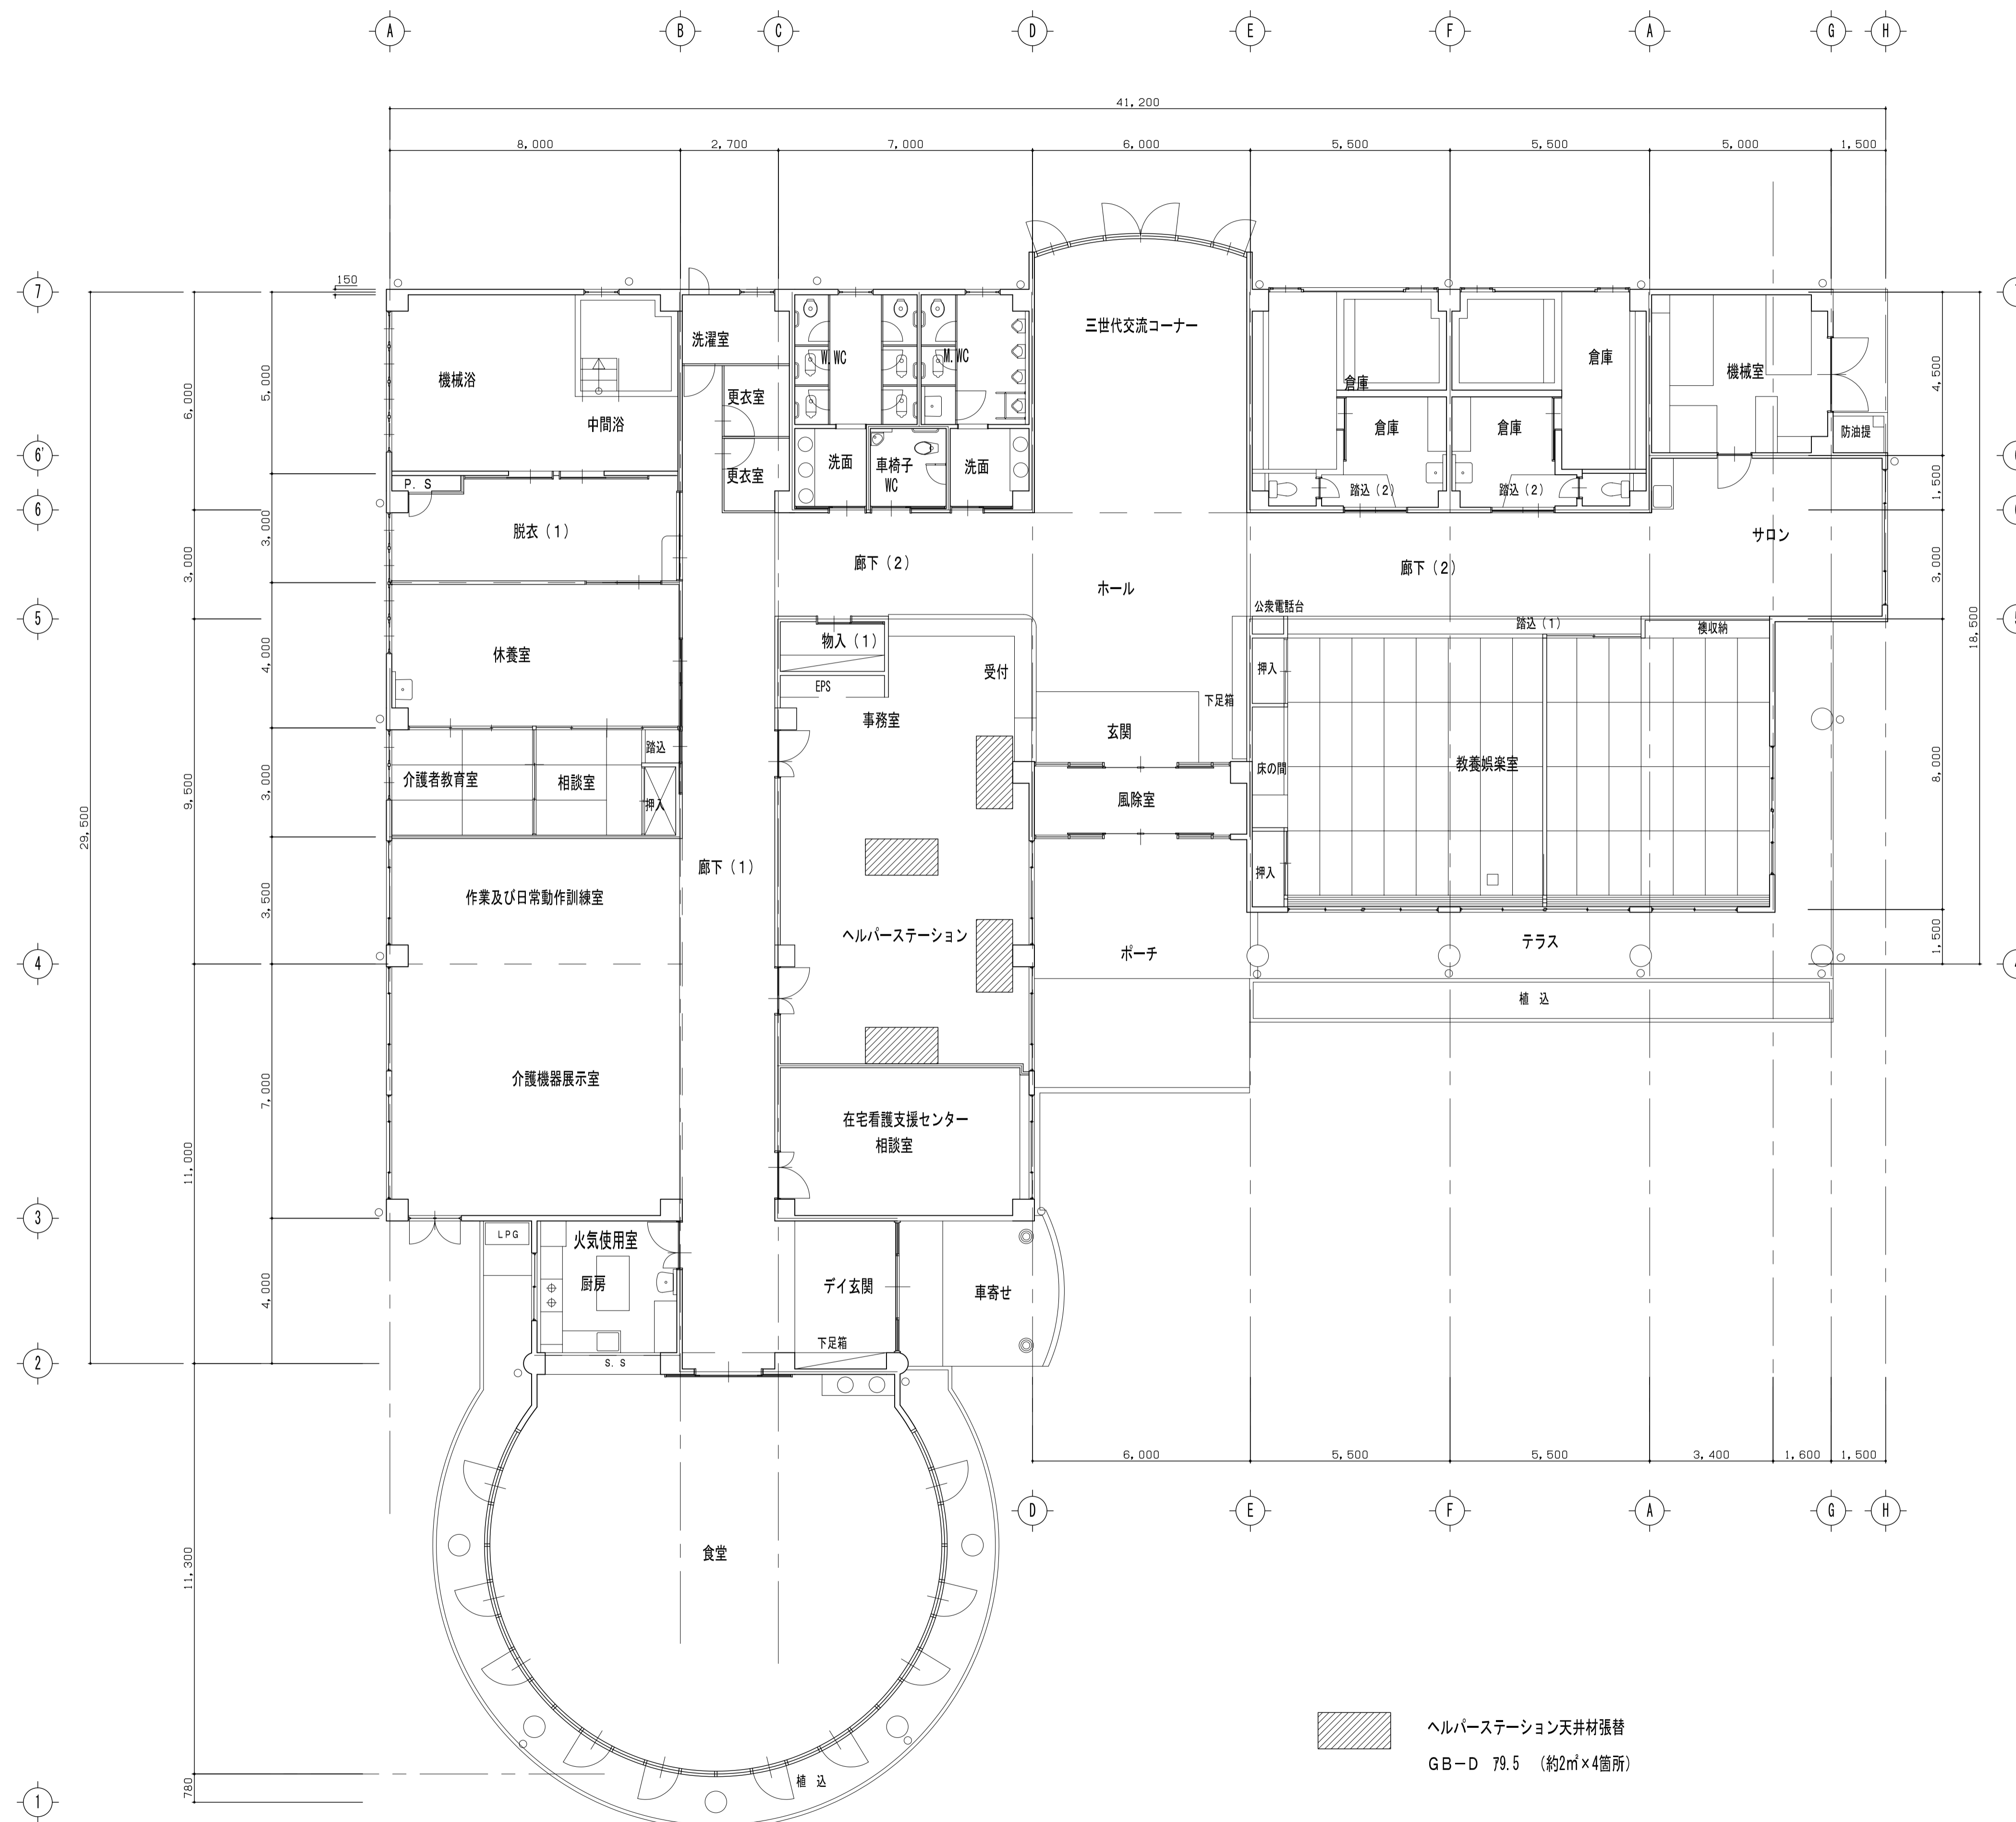

 ヘルプステーション天井材張替
 GB-D 79.5 (約2m²×4箇所)

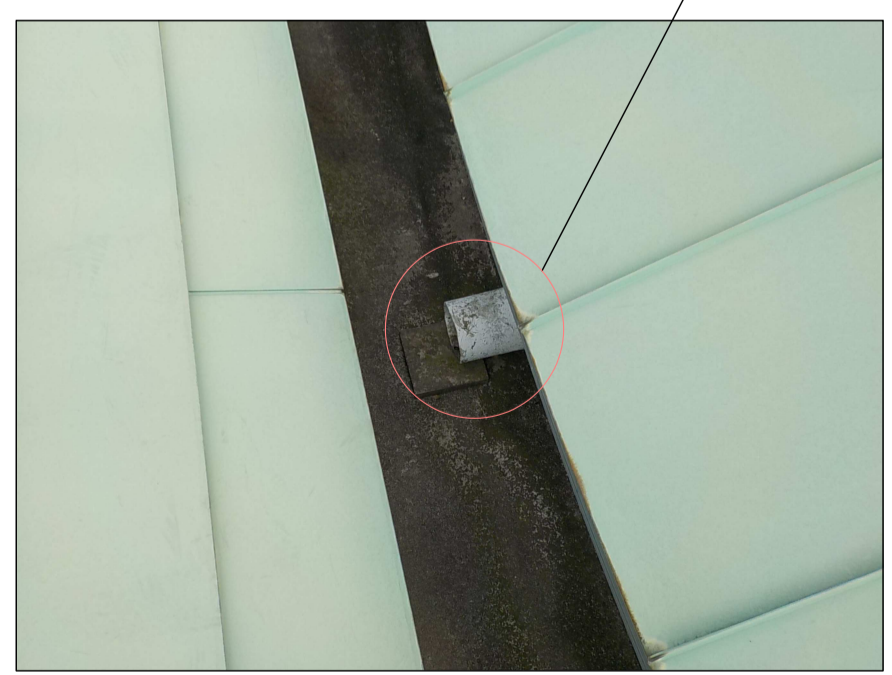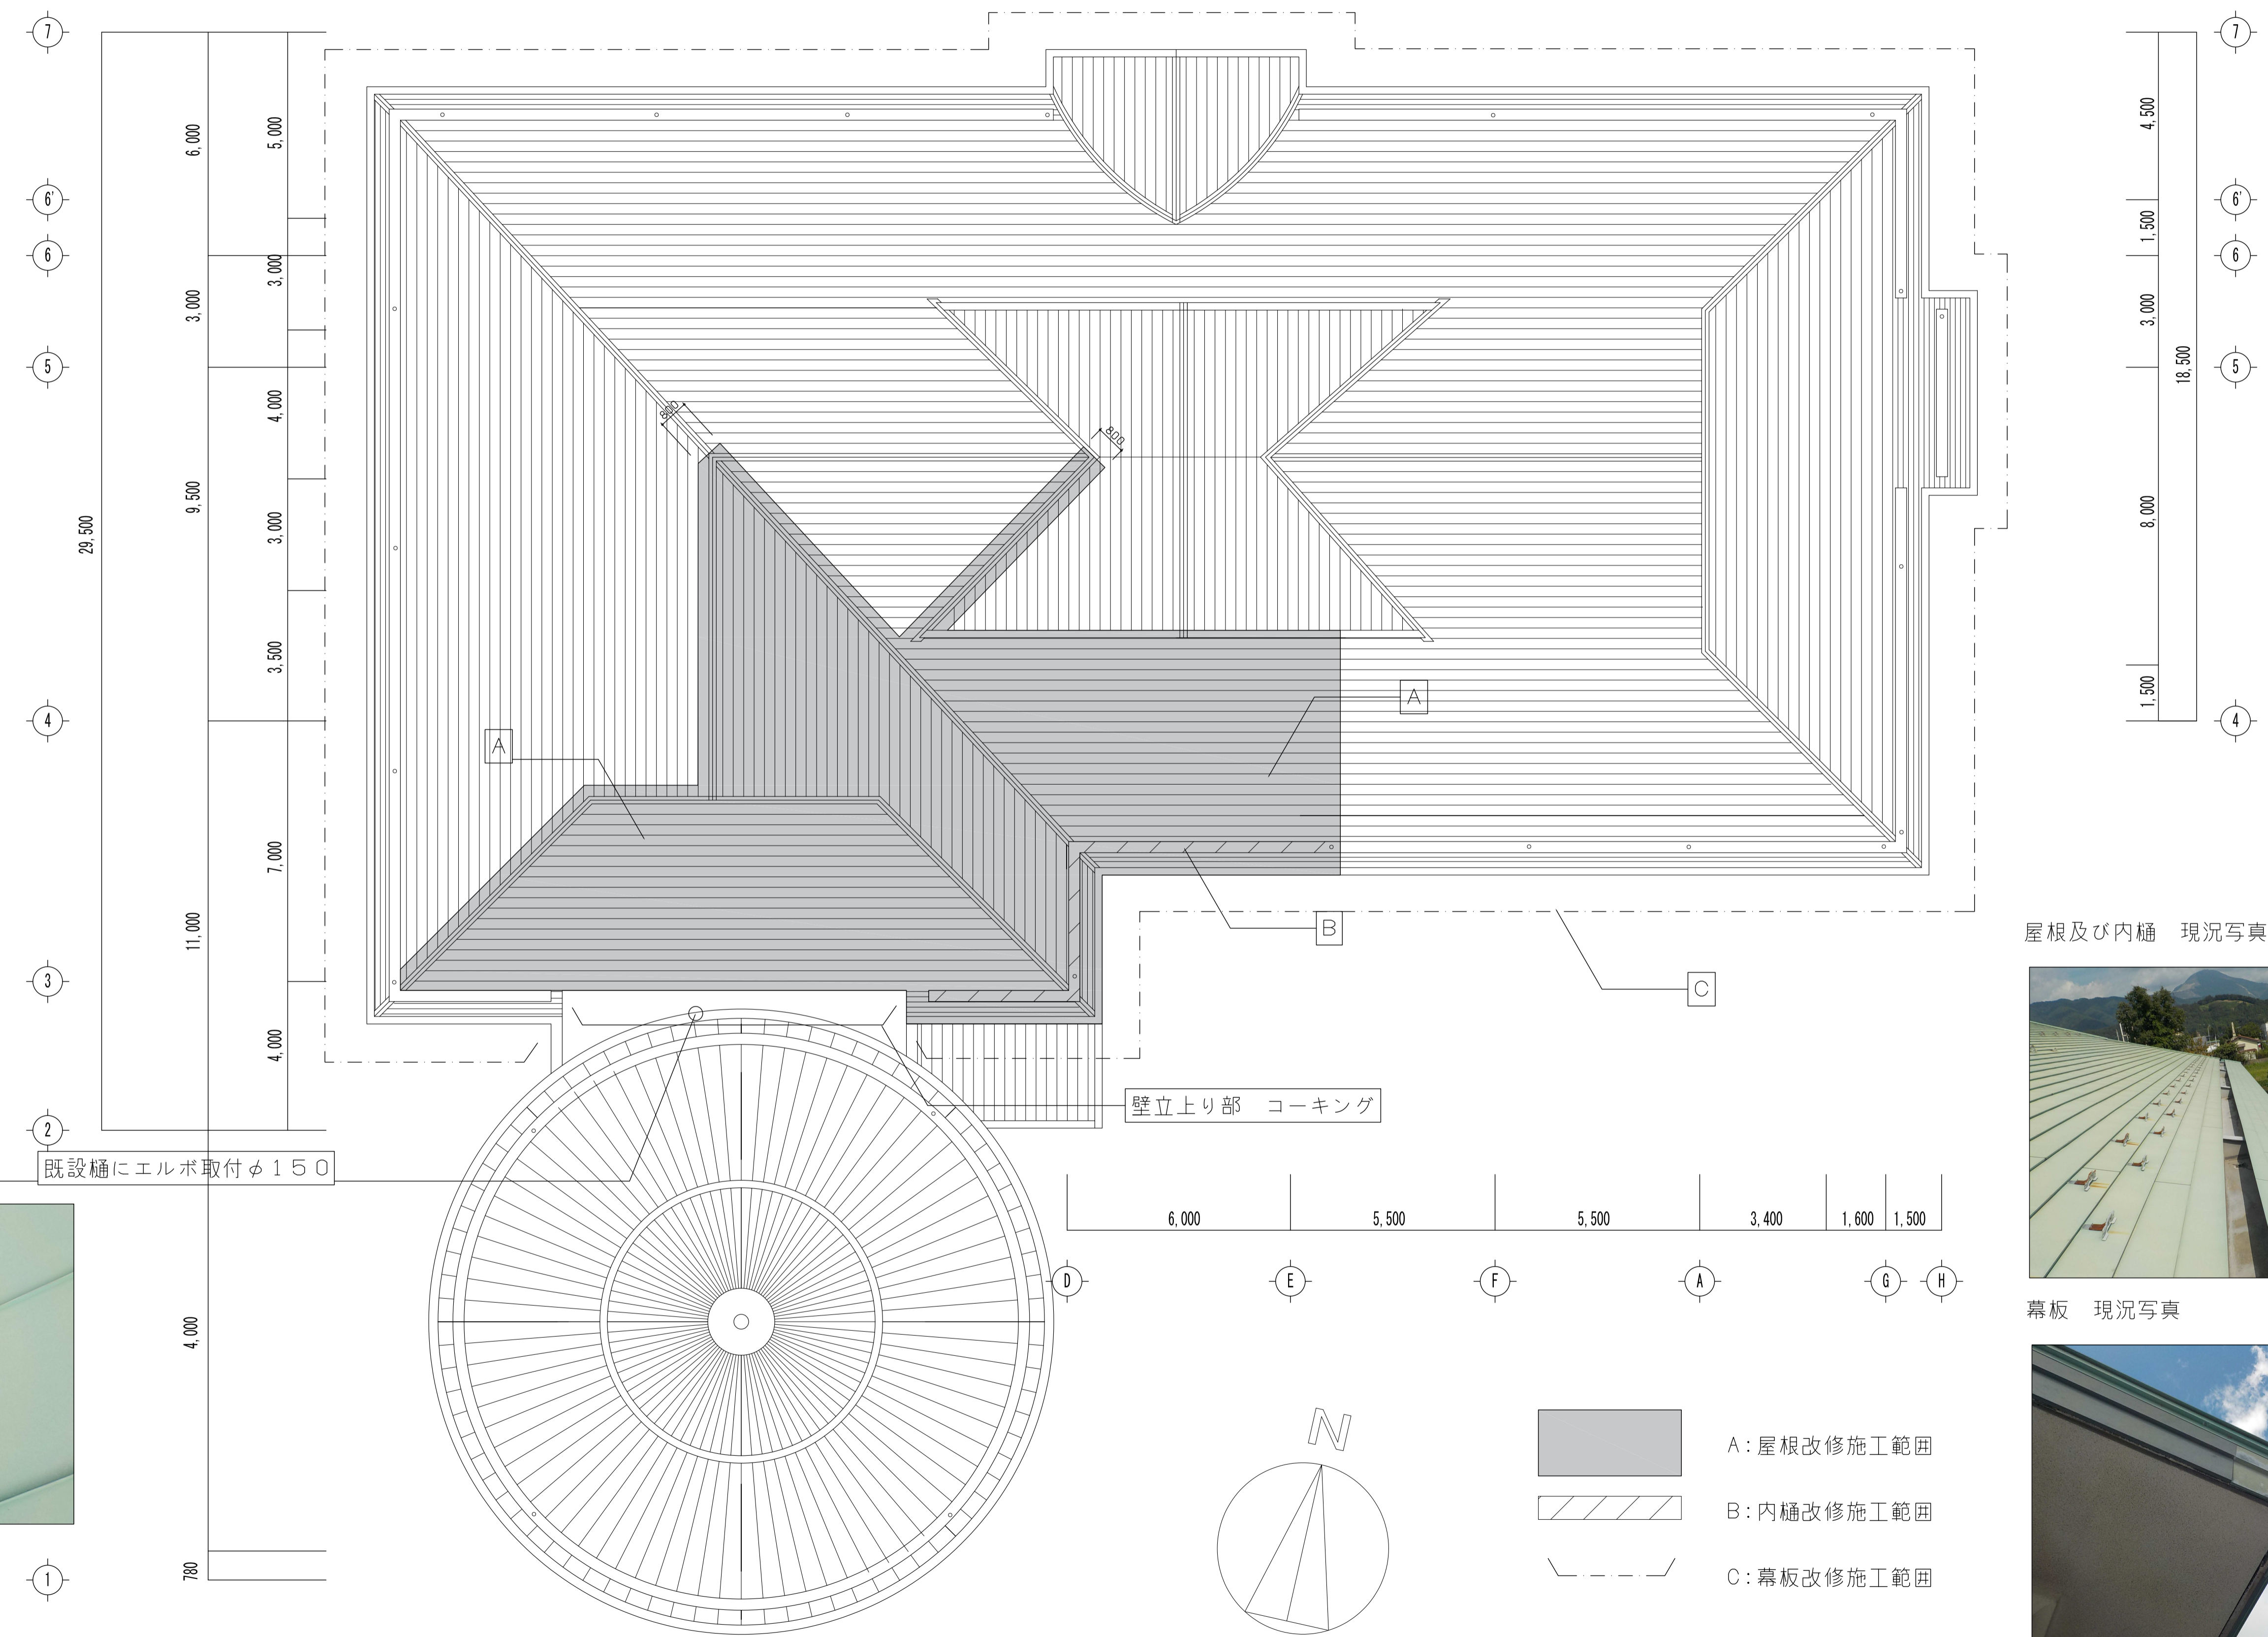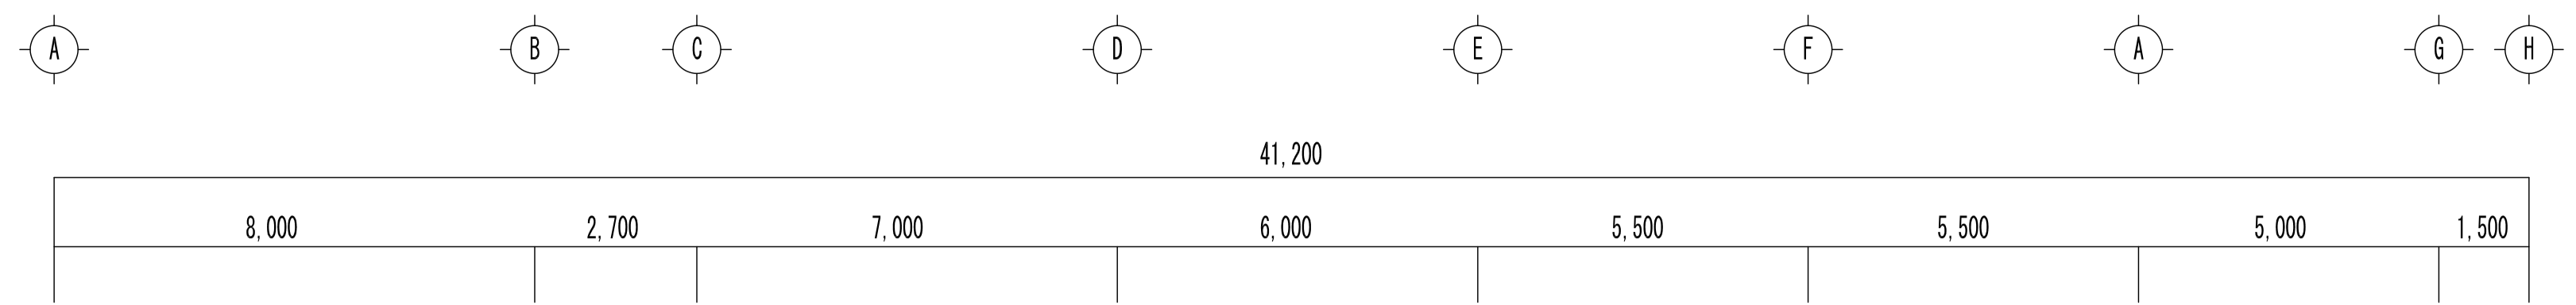


既設桶にエルボ取付φ150

屋根及び内桶 現況写真



幕板 現況写真

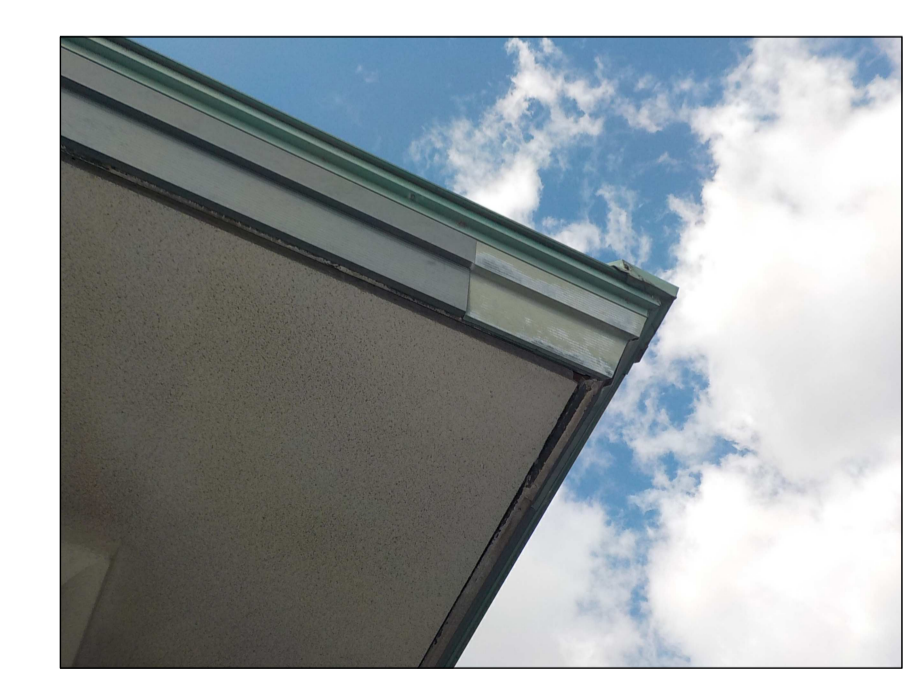



東立面図



西立面図




南立面図



北立面図

| 改修仕上げ表 | | |
|--------|----|---|
| 部位 | 記号 | 内容 |
| 屋根 | A | フッ素樹脂鋼板 横段葺き t0.4 図示部分 高弾性厚膜アクリルゴム系防水・防錆工法 鋼板取り合い部ポリウレタンシール材充填 L=約940m 谷樋両端部コーキング打替え L=約40m 谷樋両端部ゴムシート張り L=約40m 既設雪止め金物撤去しSUS雪止め金物新設 113箇所 |
| 内樋 | B | ステンレス t1.0 図示部分(約14m) 高弾性厚膜アクリルゴム系防水・防錆工法 鋼板取り合い部ポリウレタンシール材充填 改修用ドレン取付 2箇所 |
| 幕板 | C | アルミパネル t1.2デュラクロン焼付 幕板下端図示部分 SUSビス止め新設 @500程度 参考 L=約124m |

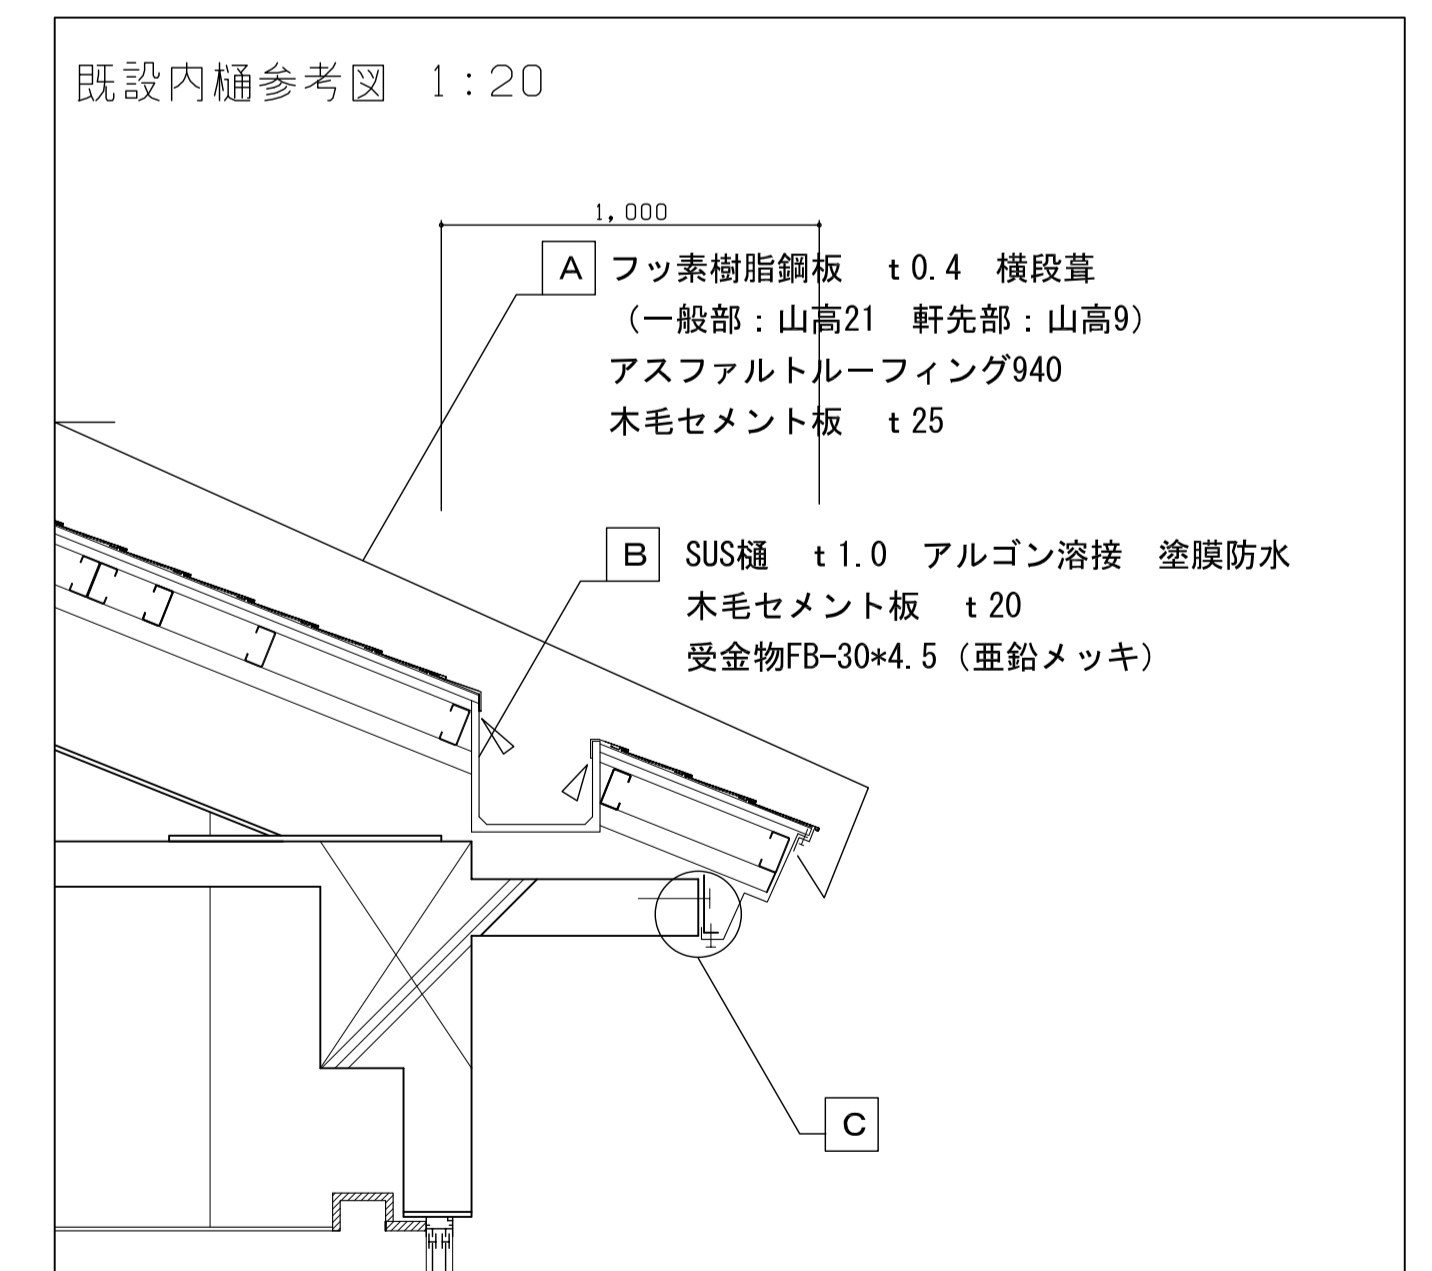

△ 屋根取り合い部コーキング打替えのこと。



TITLE
長浜東部福祉ステーション屋根等改修工事

DRAWING NAME A1-SCALE A3-SCALE No. 14032209
 立面図 ... 1:100 1:200
 参考図 ... 1:20 1:40

A 5 / 5