

I 工事概要
1. 工事場所 長浜市高月町東柳野
2. 敷地面積
3. 工事種目 修繕
4. 工事内容 屋外テラス床タイルの張り替え
II 建築改修工事仕様
1. 共通仕様
2. 特記仕様

Table with 3 columns: 章 (Chapter), 項目 (Item), 特記事項 (Special Notes). Contains detailed specifications for construction, safety, and quality control.

2 仮設工事
1. 騒音・粉じん対策
2. 足場等
3. 仮設置仕切
4. 工事用水・電気

3 防水改修工事
1. 屋根防水改修
2. シーリング
3. とい
4. 笠木

4 外壁改修工事
1. RO吹付改修
2. ALC等吹付改修
3. 仕上塗材仕上
4. タイル張替
5. タイルピンニング
6. 外壁アスベスト分析調査

5 建具改修工事
1. 改修工法
2. アルミニウム製建具
3. 網戸
4. 調整建具
5. 調整程度建具
6. 建具用金物
7. 自動ドア開閉装置
8. 重量シャッター
9. 軽量シャッター
10. ガラス留め
11. ガラスフィルム
12. 鍵槽



6 内装改修工事
1. 改修後の床の清掃
2. ビニル床シート (FS)
3. ビニル床タイル (FT)
4. タイルカーペット
5. フローリング
6. 畳
7. ボード、合板
8. 壁紙


9. 化粧ビニルシート
10. マラミン化粧板
11. 断熱材
12. タイル
13. セルフレベリング材

7 塗装改修工事
1. 下地調整
2. 合成樹脂エマルションペイント塗り


8 その他工事
1. 磁器質タイル



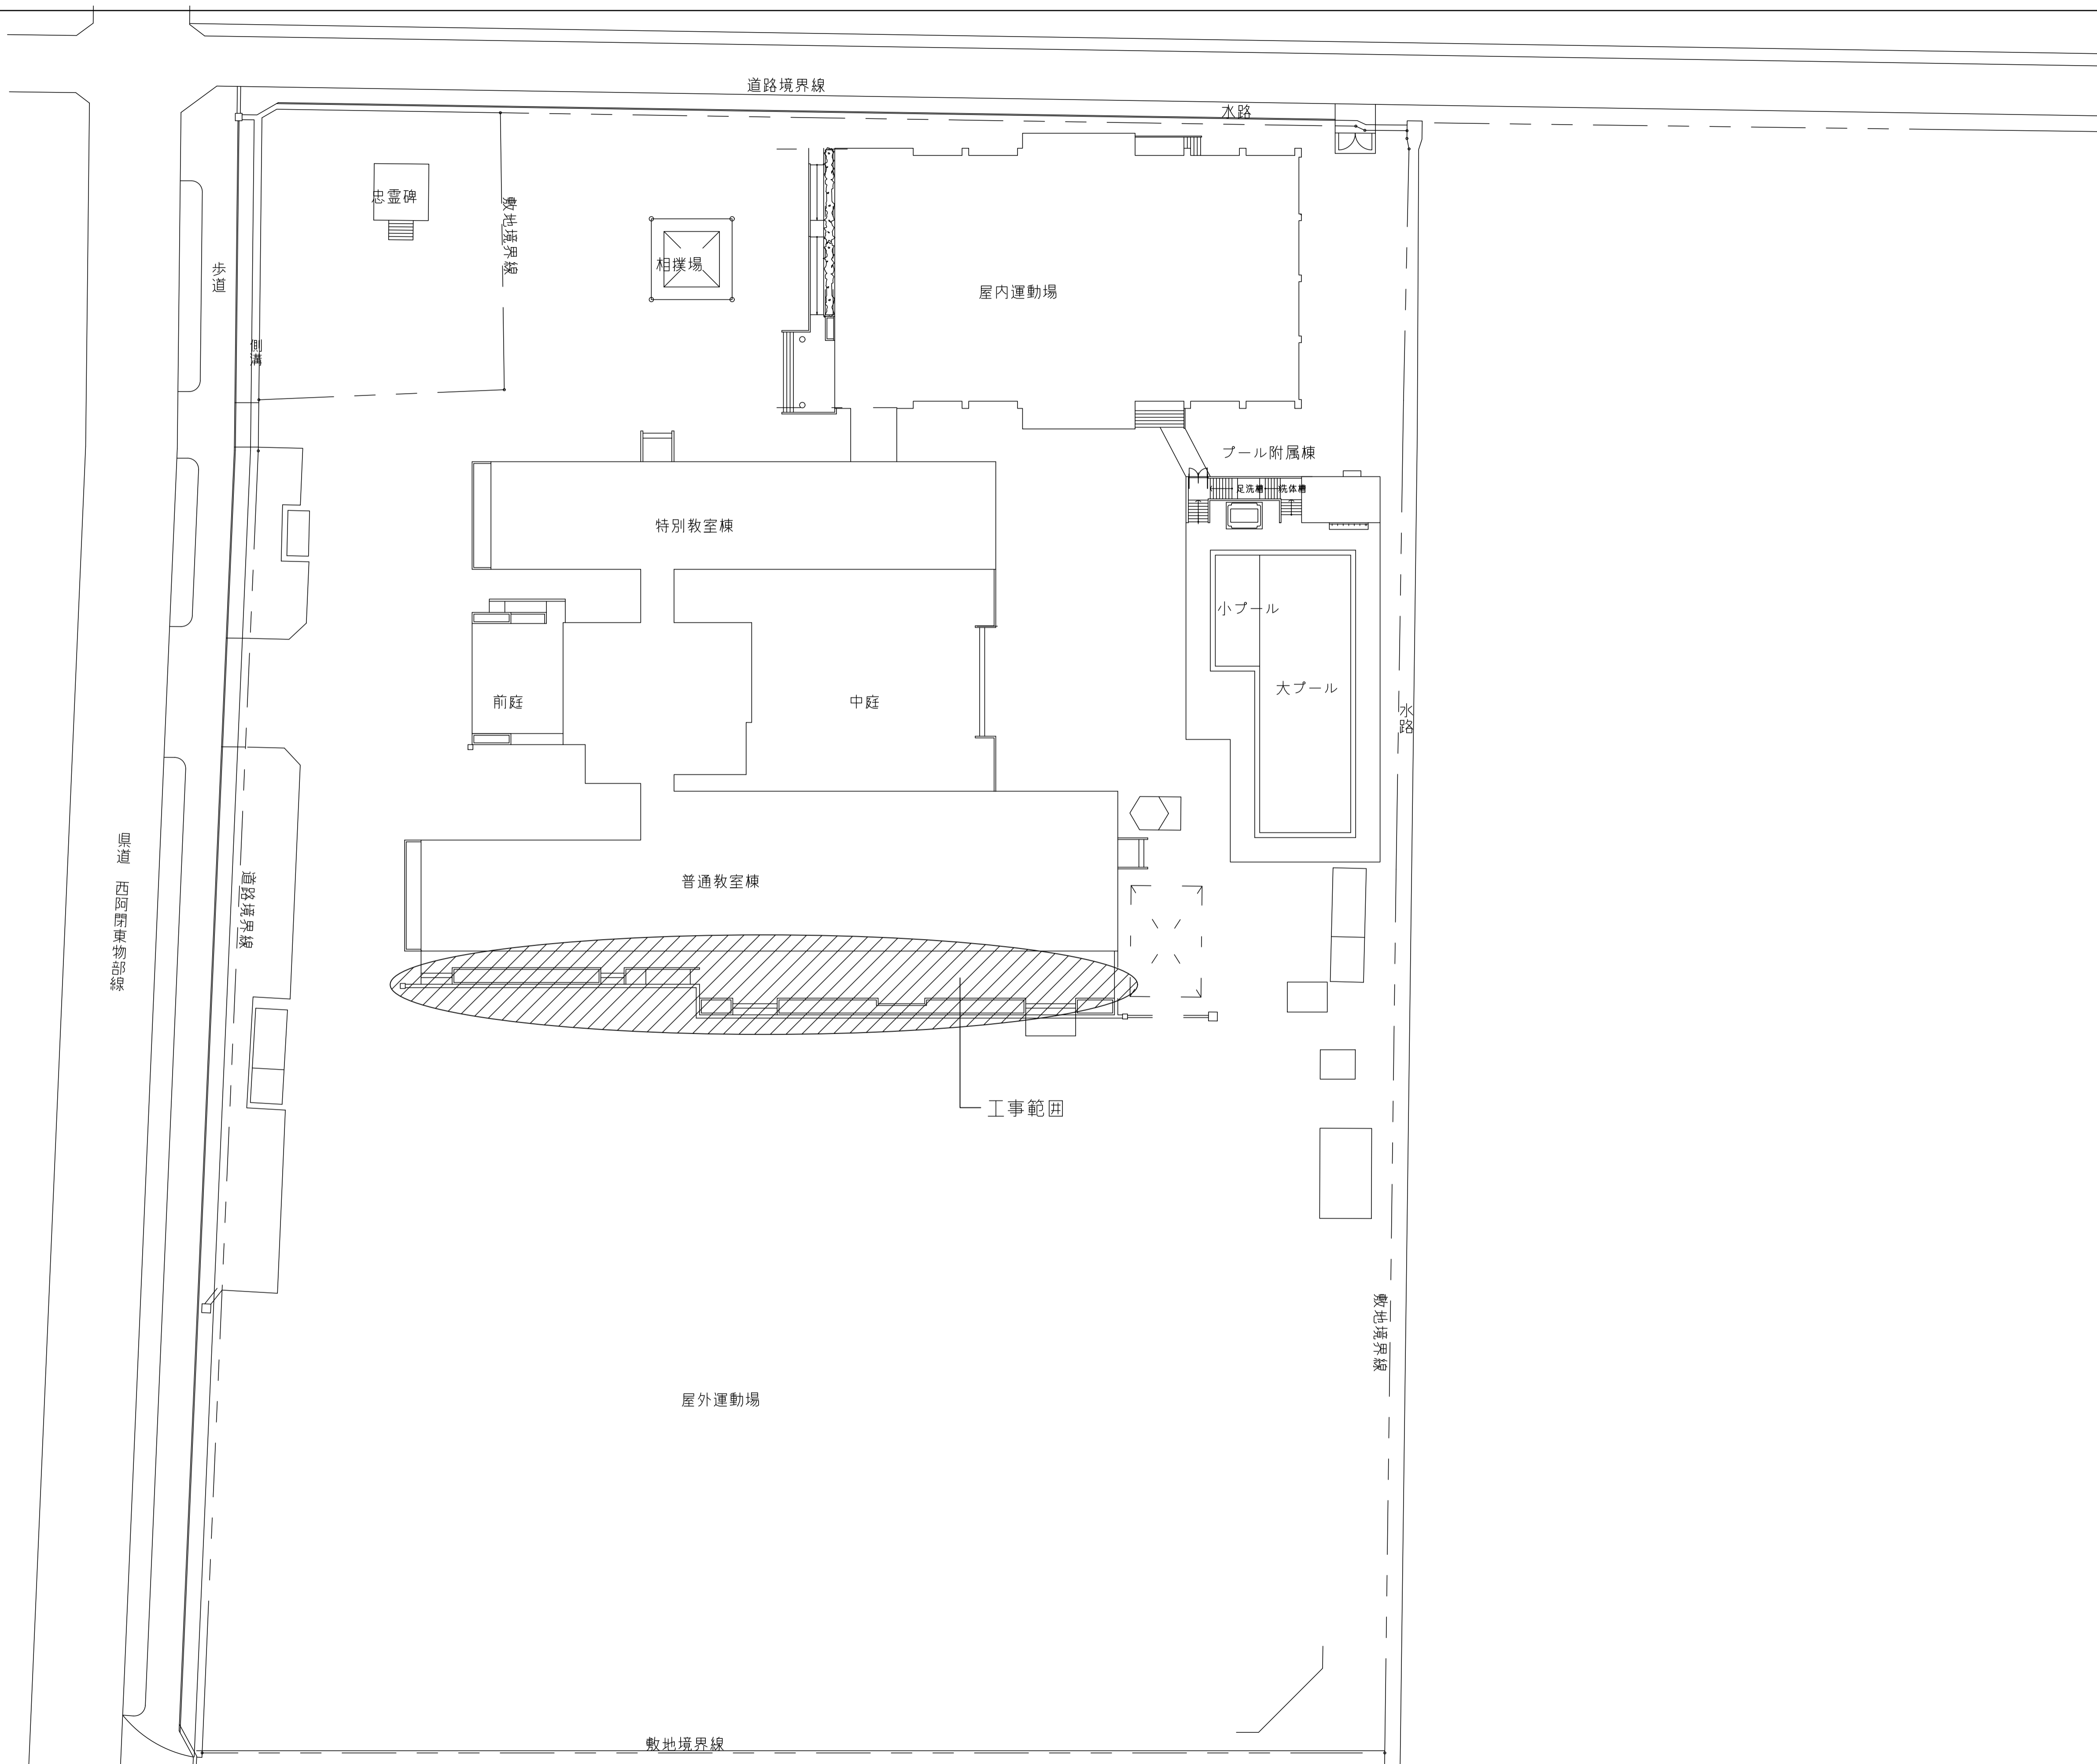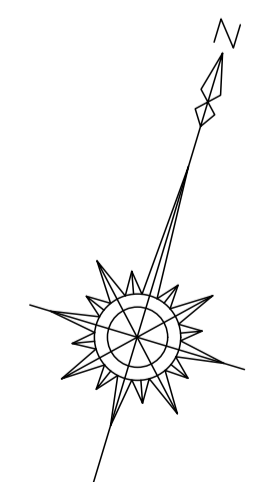


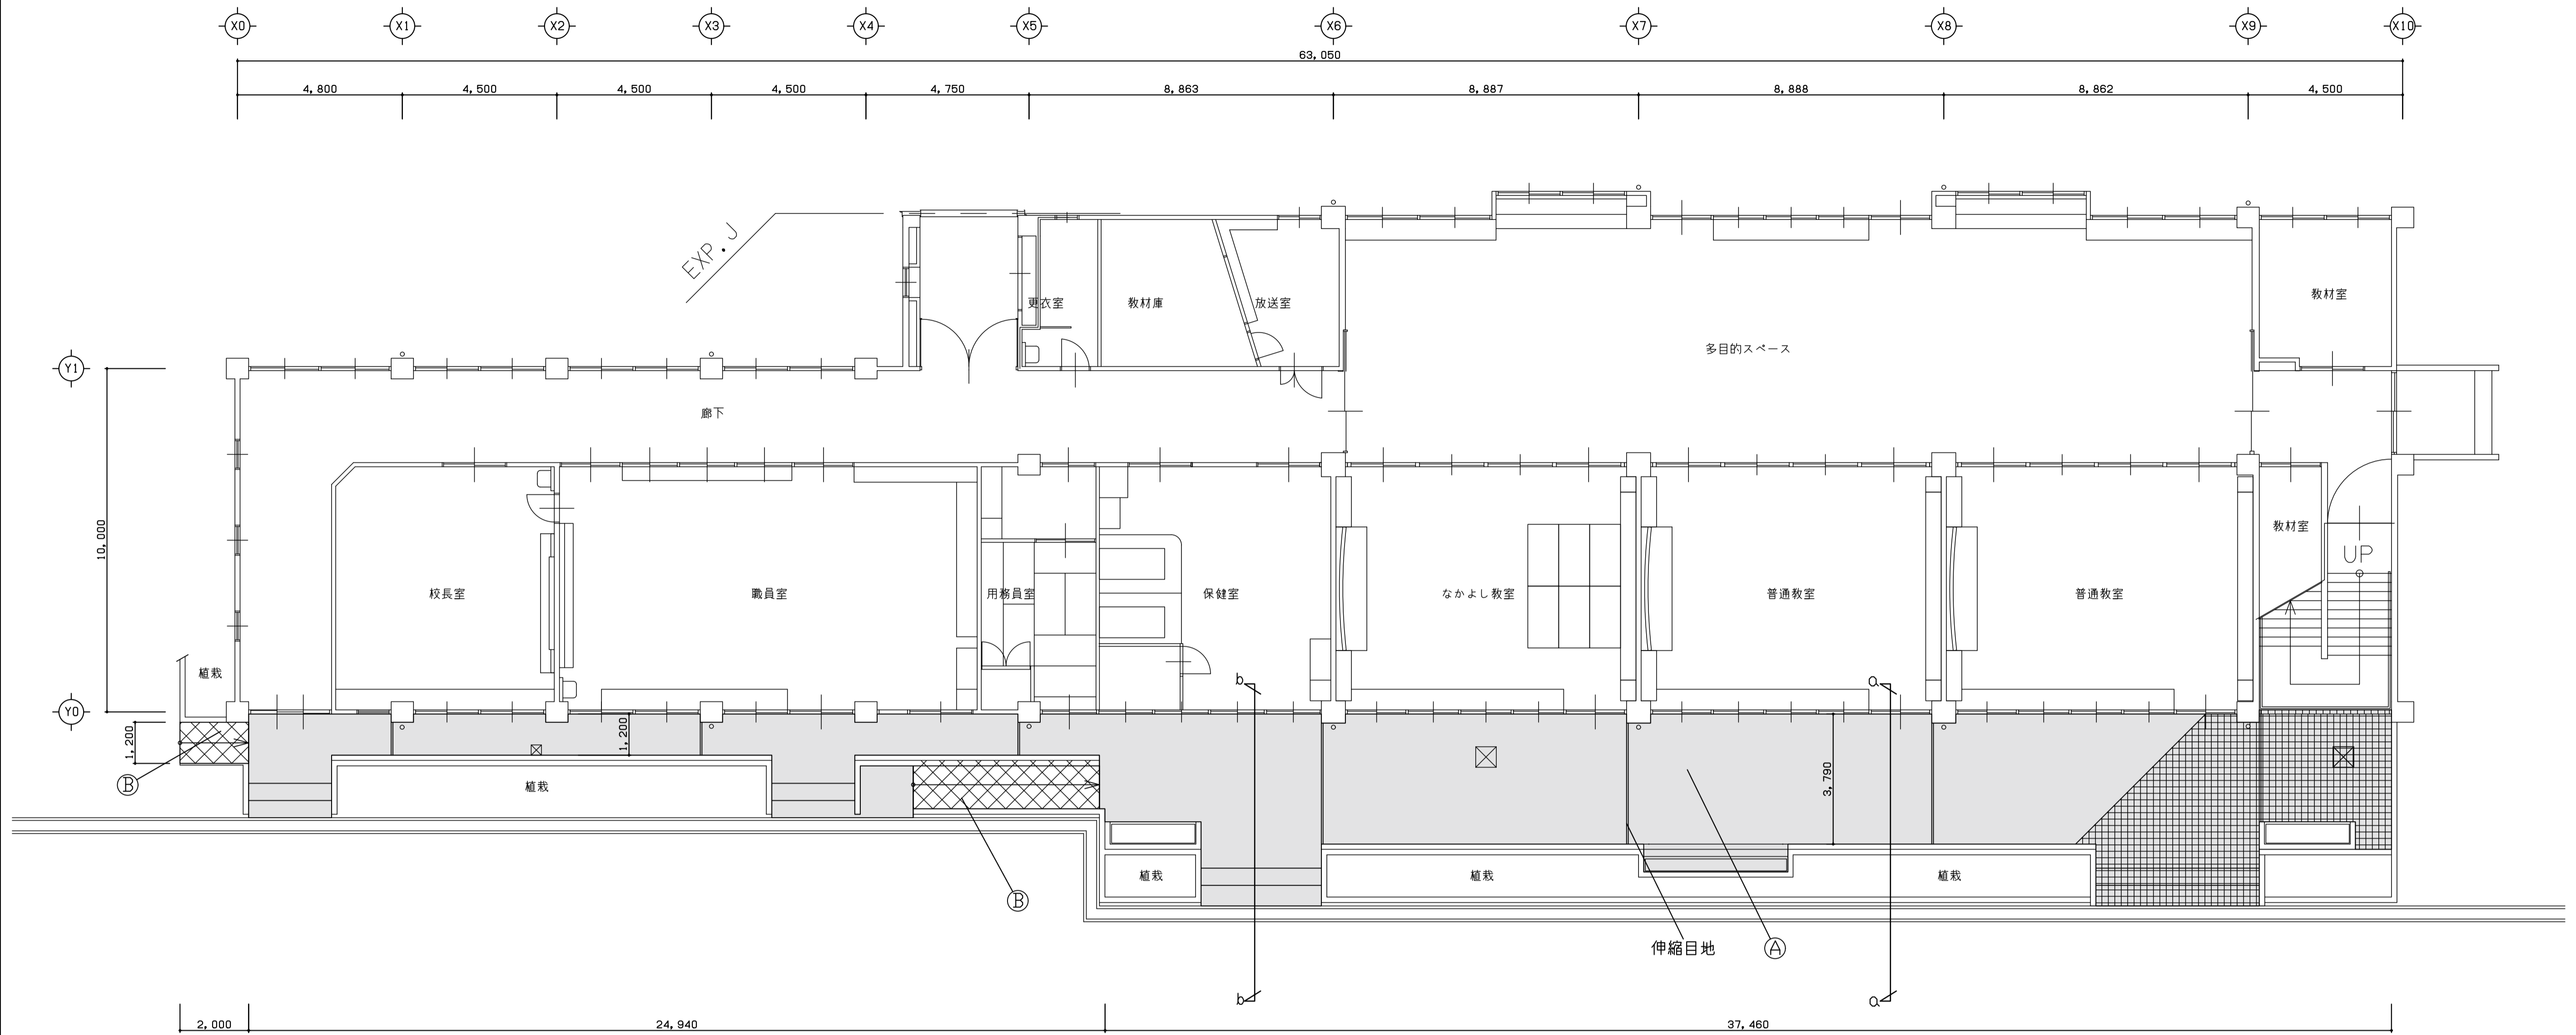

a断面詳細図

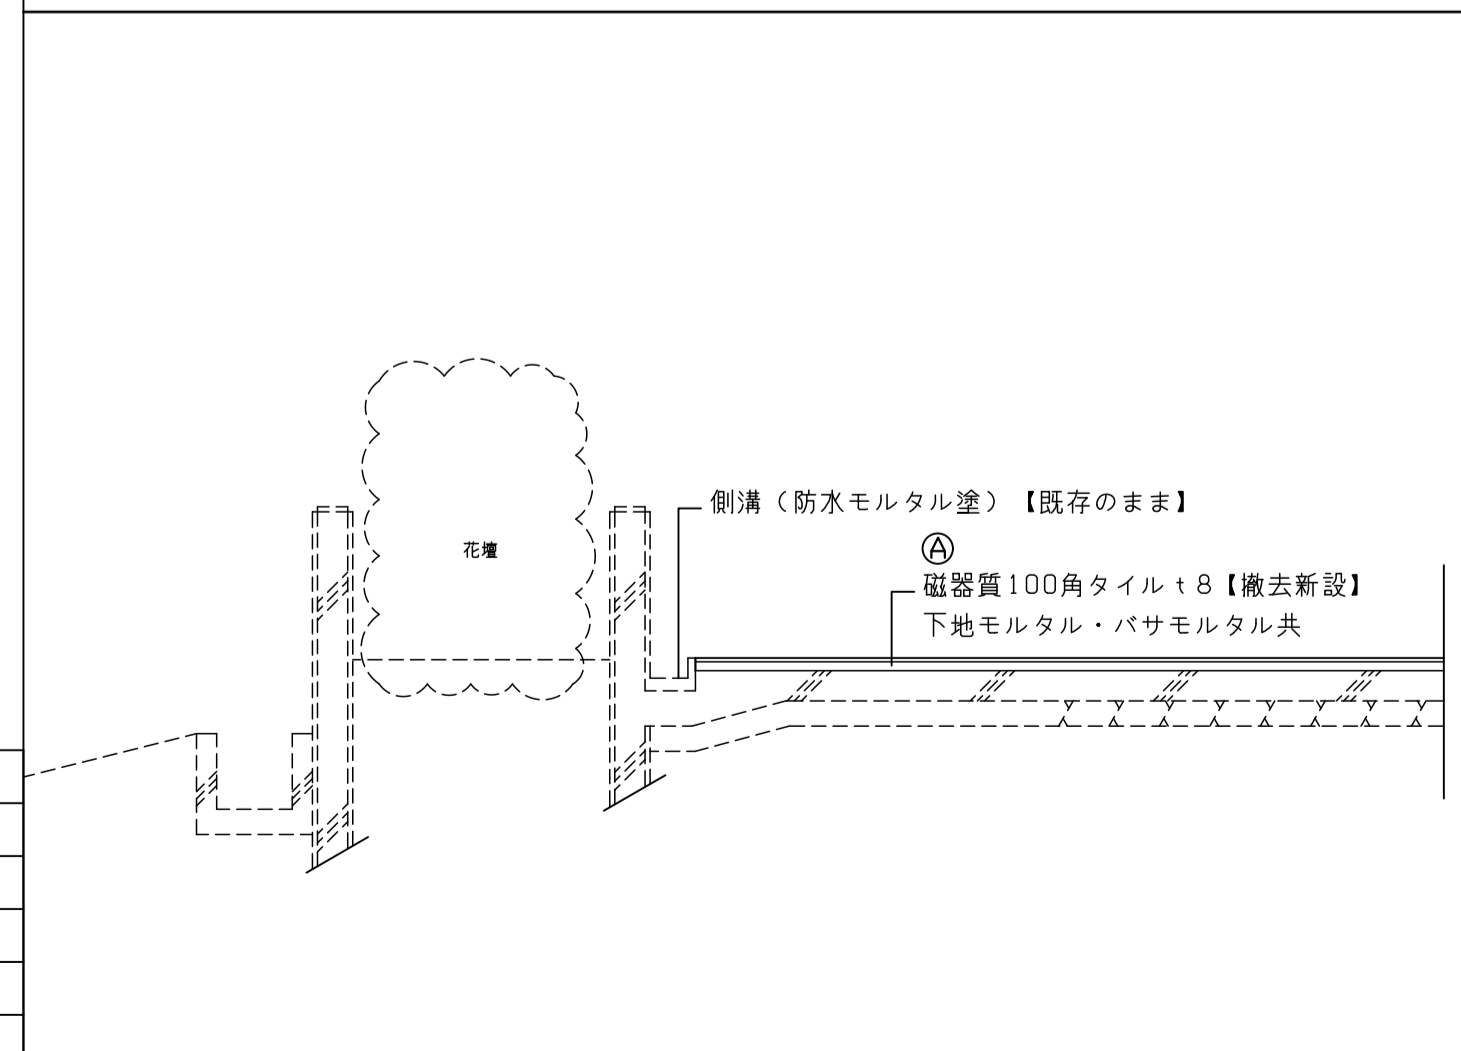

b断面詳細図

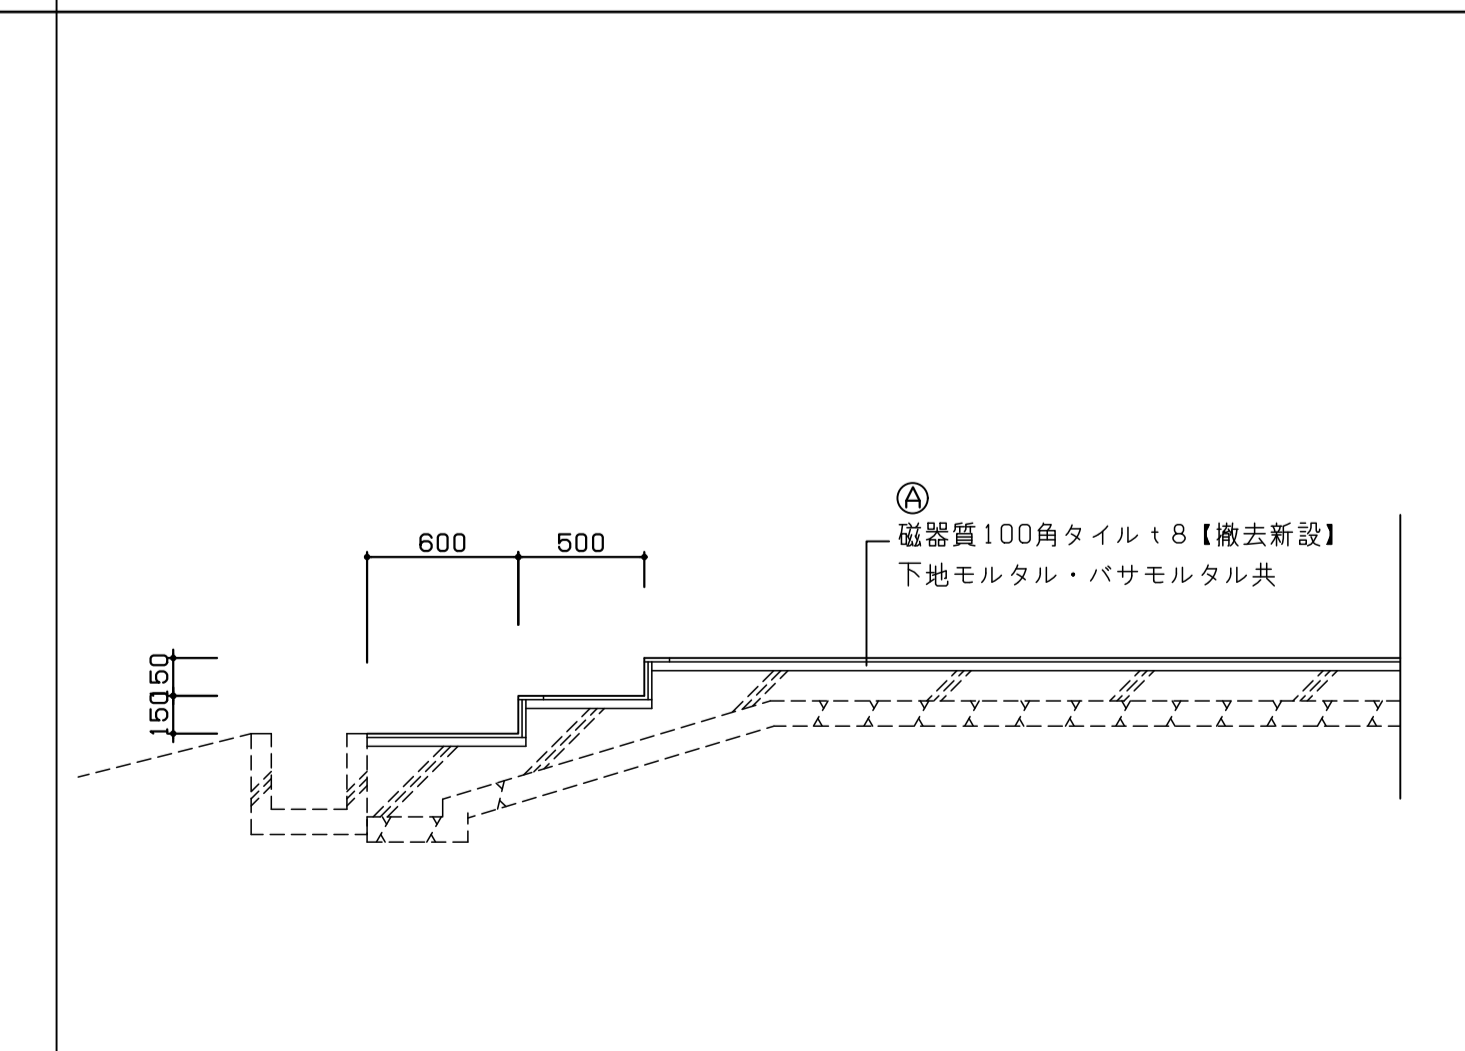

方位	部位	工事内容
↑	A	屋外テラス床 磁器質100角タイル（下地モルタル・バサモルタル共）【撤去・新設】 ※伸縮目地（シーリング材）φ9.0m 階段部は露上・踏み面及び段鼻とも 【撤去・新設】 施工面積 計195㎡
	B	屋外スロープ床 磁器質100角スロープタイル（下地モルタル・バサモルタル共）【撤去・新設】 施工面積 計10㎡