


至 長浜

至 米原

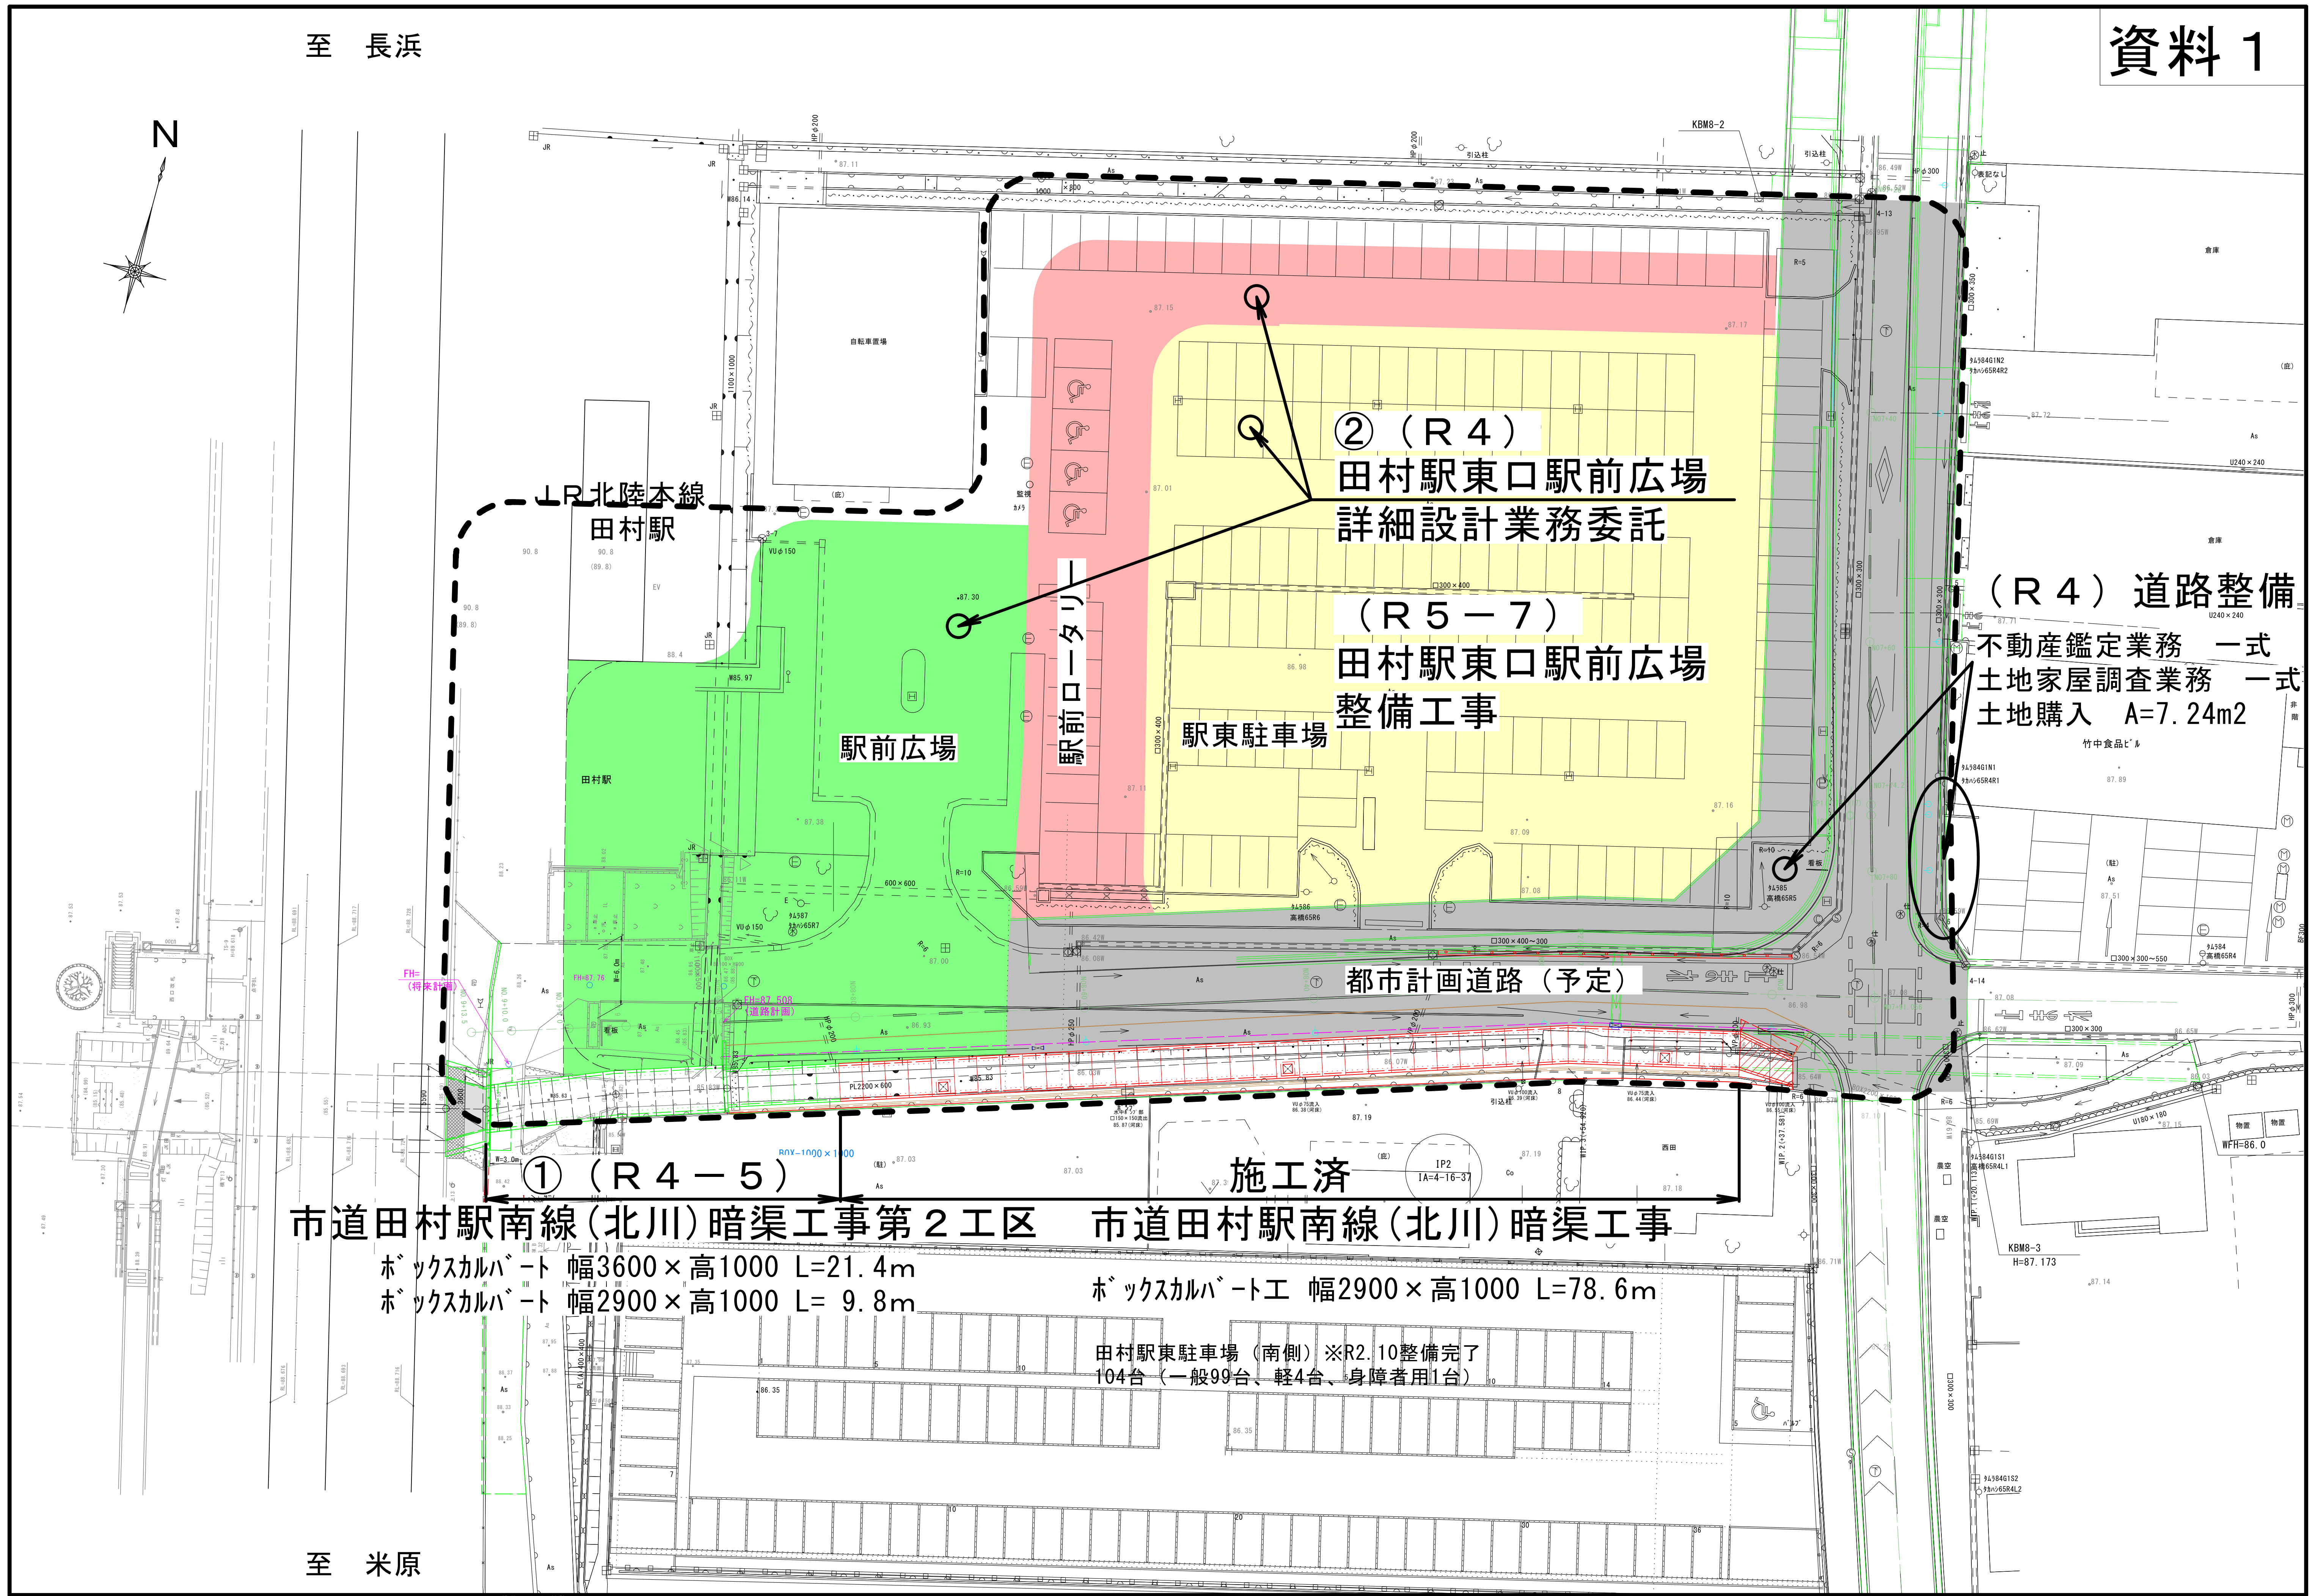

② (R4)
田村駅東口駅前広場
詳細設計業務委託

(R5-7)
田村駅東口駅前広場
整備工事

(R4) 道路整備
不動産鑑定業務 一式
土地家屋調査業務 一式
土地購入 A=7.24m²

都市計画道路 (予定)

① (R4-5)

市道田村駅南線(北川)暗渠工事第2工区

市道田村駅南線(北川)暗渠工事

ボックスカルバート 幅3600×高1000 L=21.4m
ボックスカルバート 幅2900×高1000 L=9.8m

ボックスカルバート工 幅2900×高1000 L=78.6m

田村駅東駐車場(南側)※R2.10整備完了
104台(一般99台、軽4台、身障者用1台)