





電気設備工事特記仕様書
工事名称: 浅井文化スポーツ公園放送設備修繕
工事場所: 長浜市大依町
工事期間: 契約締結日の翌日より 90 日間
工事概要説明: 浅井ふれあいグラウンドおよび浅井球場の放送設備の改修

表頭: 項目, 特記事項
1 施工基準
2 監理指針
3 施工監理チェックリスト
4 完成図
5 工事写真
6 技術管理
7 下請業者機材等の選定
8 検査
9 検査合格書等
10 建築工事との取合い
11 既存設備関係
12 公害対策
13 建設副産物の適正処理
14 産業廃棄物の処理等
15 発生材の処理
16 石積含有建材の事前調査制度
17 保険等

項目: 18 監督職員事務所, 19 安全対策, 20 統括安全衛生管理義務者, 21 別途工事との連絡協議, シンナー等, フロンの回収等, 24 工事カルテの作成登録, 25 工事関係車両の電波法遵守, 26 過積載の防止措置, 27 技術検査, 28 施工上の留意事項等, 29 再生資源利用計画書, 30 工事用排水, 31 騒音振動の防止, 32 建設リサイクル法の遵守, 33 各種届出, 34 仮設電力料金等, 35 現場代理人等, 36 公共工事施工環境配慮チェックシート, 37 運搬車表示, 38 軽微な変更, 39 不当要求





項目: 3 電気方式分電盤施工電線使用電線, 4 電灯・動力幹線設備, 5 動力設備, 6 拡声設備, 7 電話設備, 8 電気時計表示設備, 9 情報通信設備, 10 テレビ共聴設備, 11 自動火災報知設備, 12 ガス漏れ警報設備, 13 防火戸自閉設備

項目: 14 避雷設備, 15 自家発電設備
表: 使用機材製造者指定
表: 付近見取図

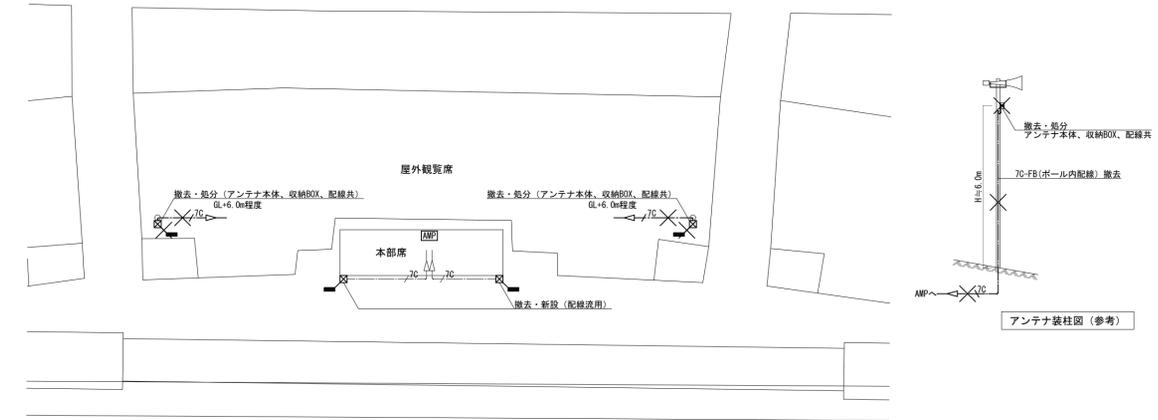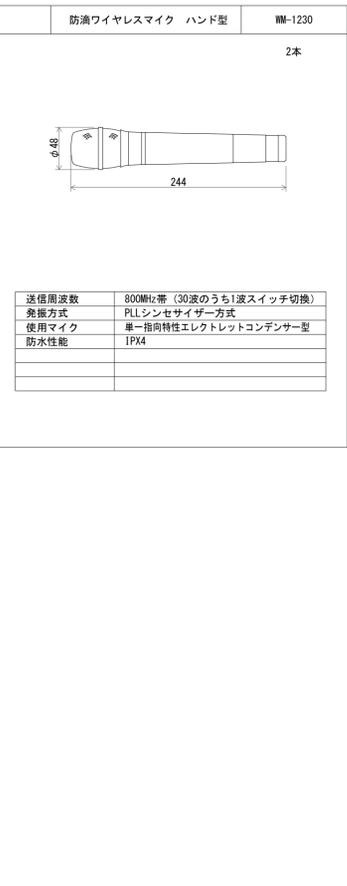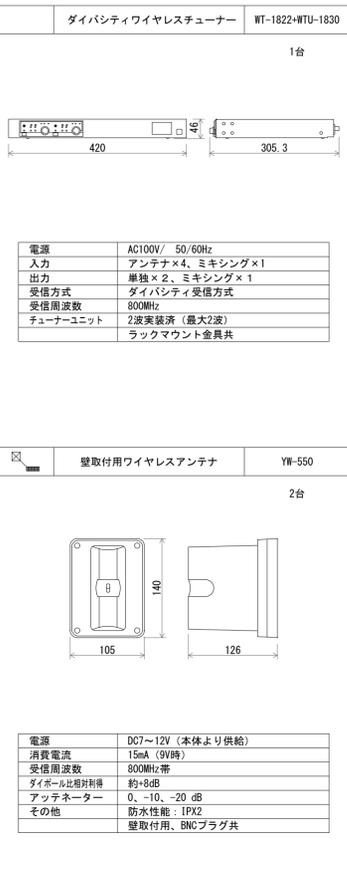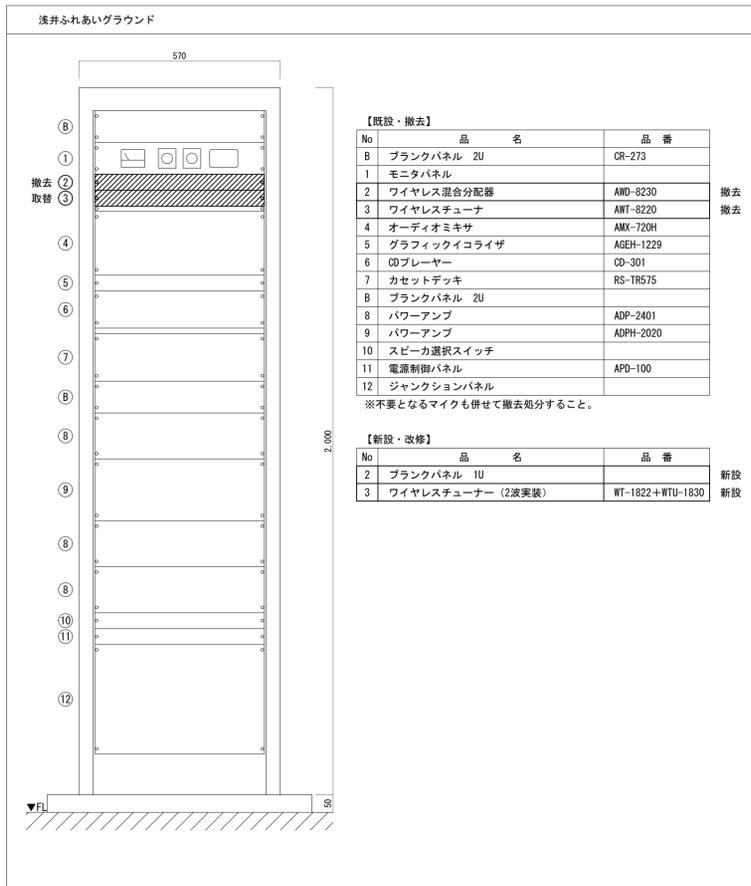

ワイヤレスアンテナ (壁面) 2台の取替
ワイヤレスアンテナ (スピーカポール) 2台の撤去 配線共
7C 7C-FB (GP22) 露出配管
※配線・配管は既設流用とする。

浅井ふれあいグラウンド 本部署 1/250

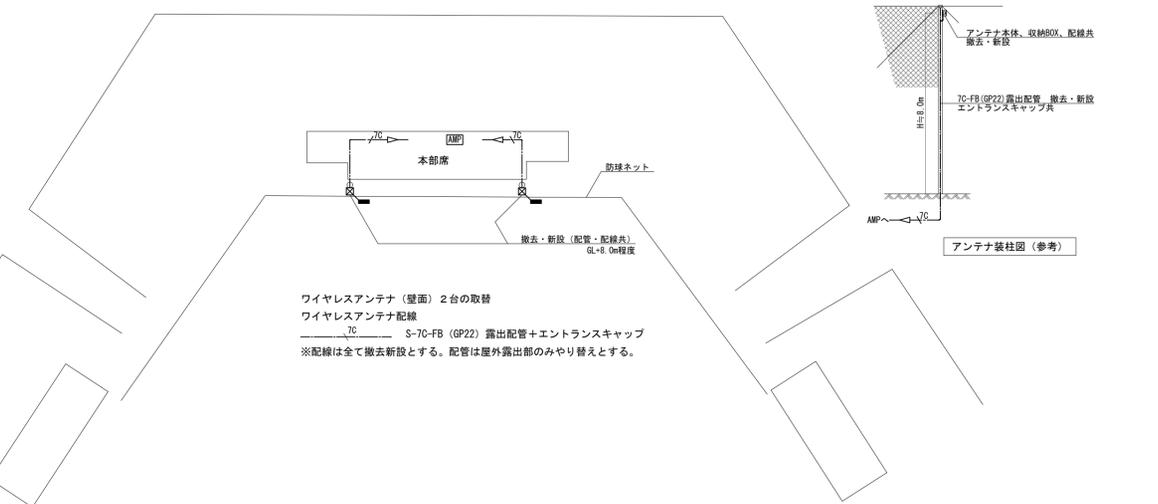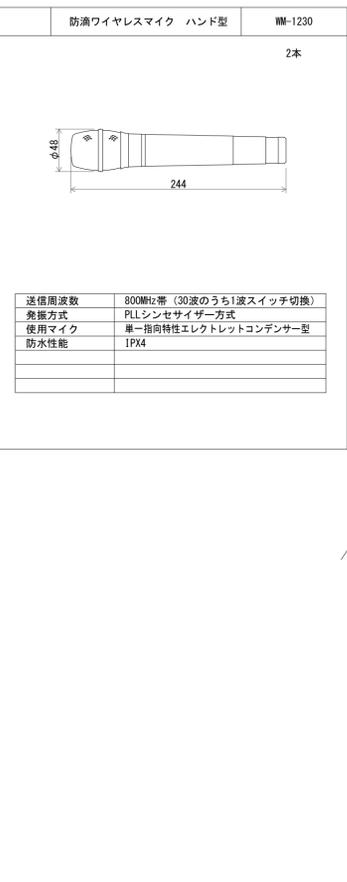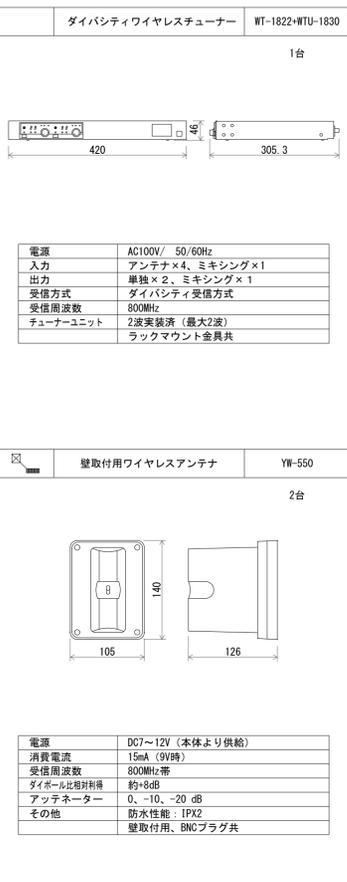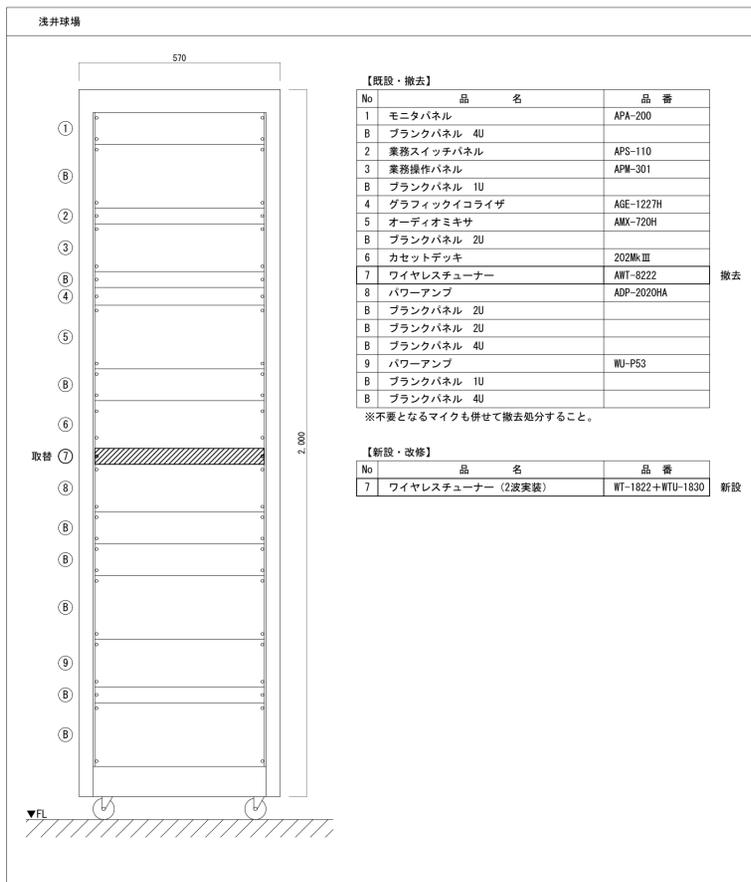

ワイヤレスアンテナ (壁面) 2台の取替
ワイヤレスアンテナ配線
7C S-7C-FB (GP22) 露出配管+エントランスキャップ
※配線は全て撤去新設とする。配管は屋外露出部のみやり替えとする。

浅井球場 本部署 1/250