

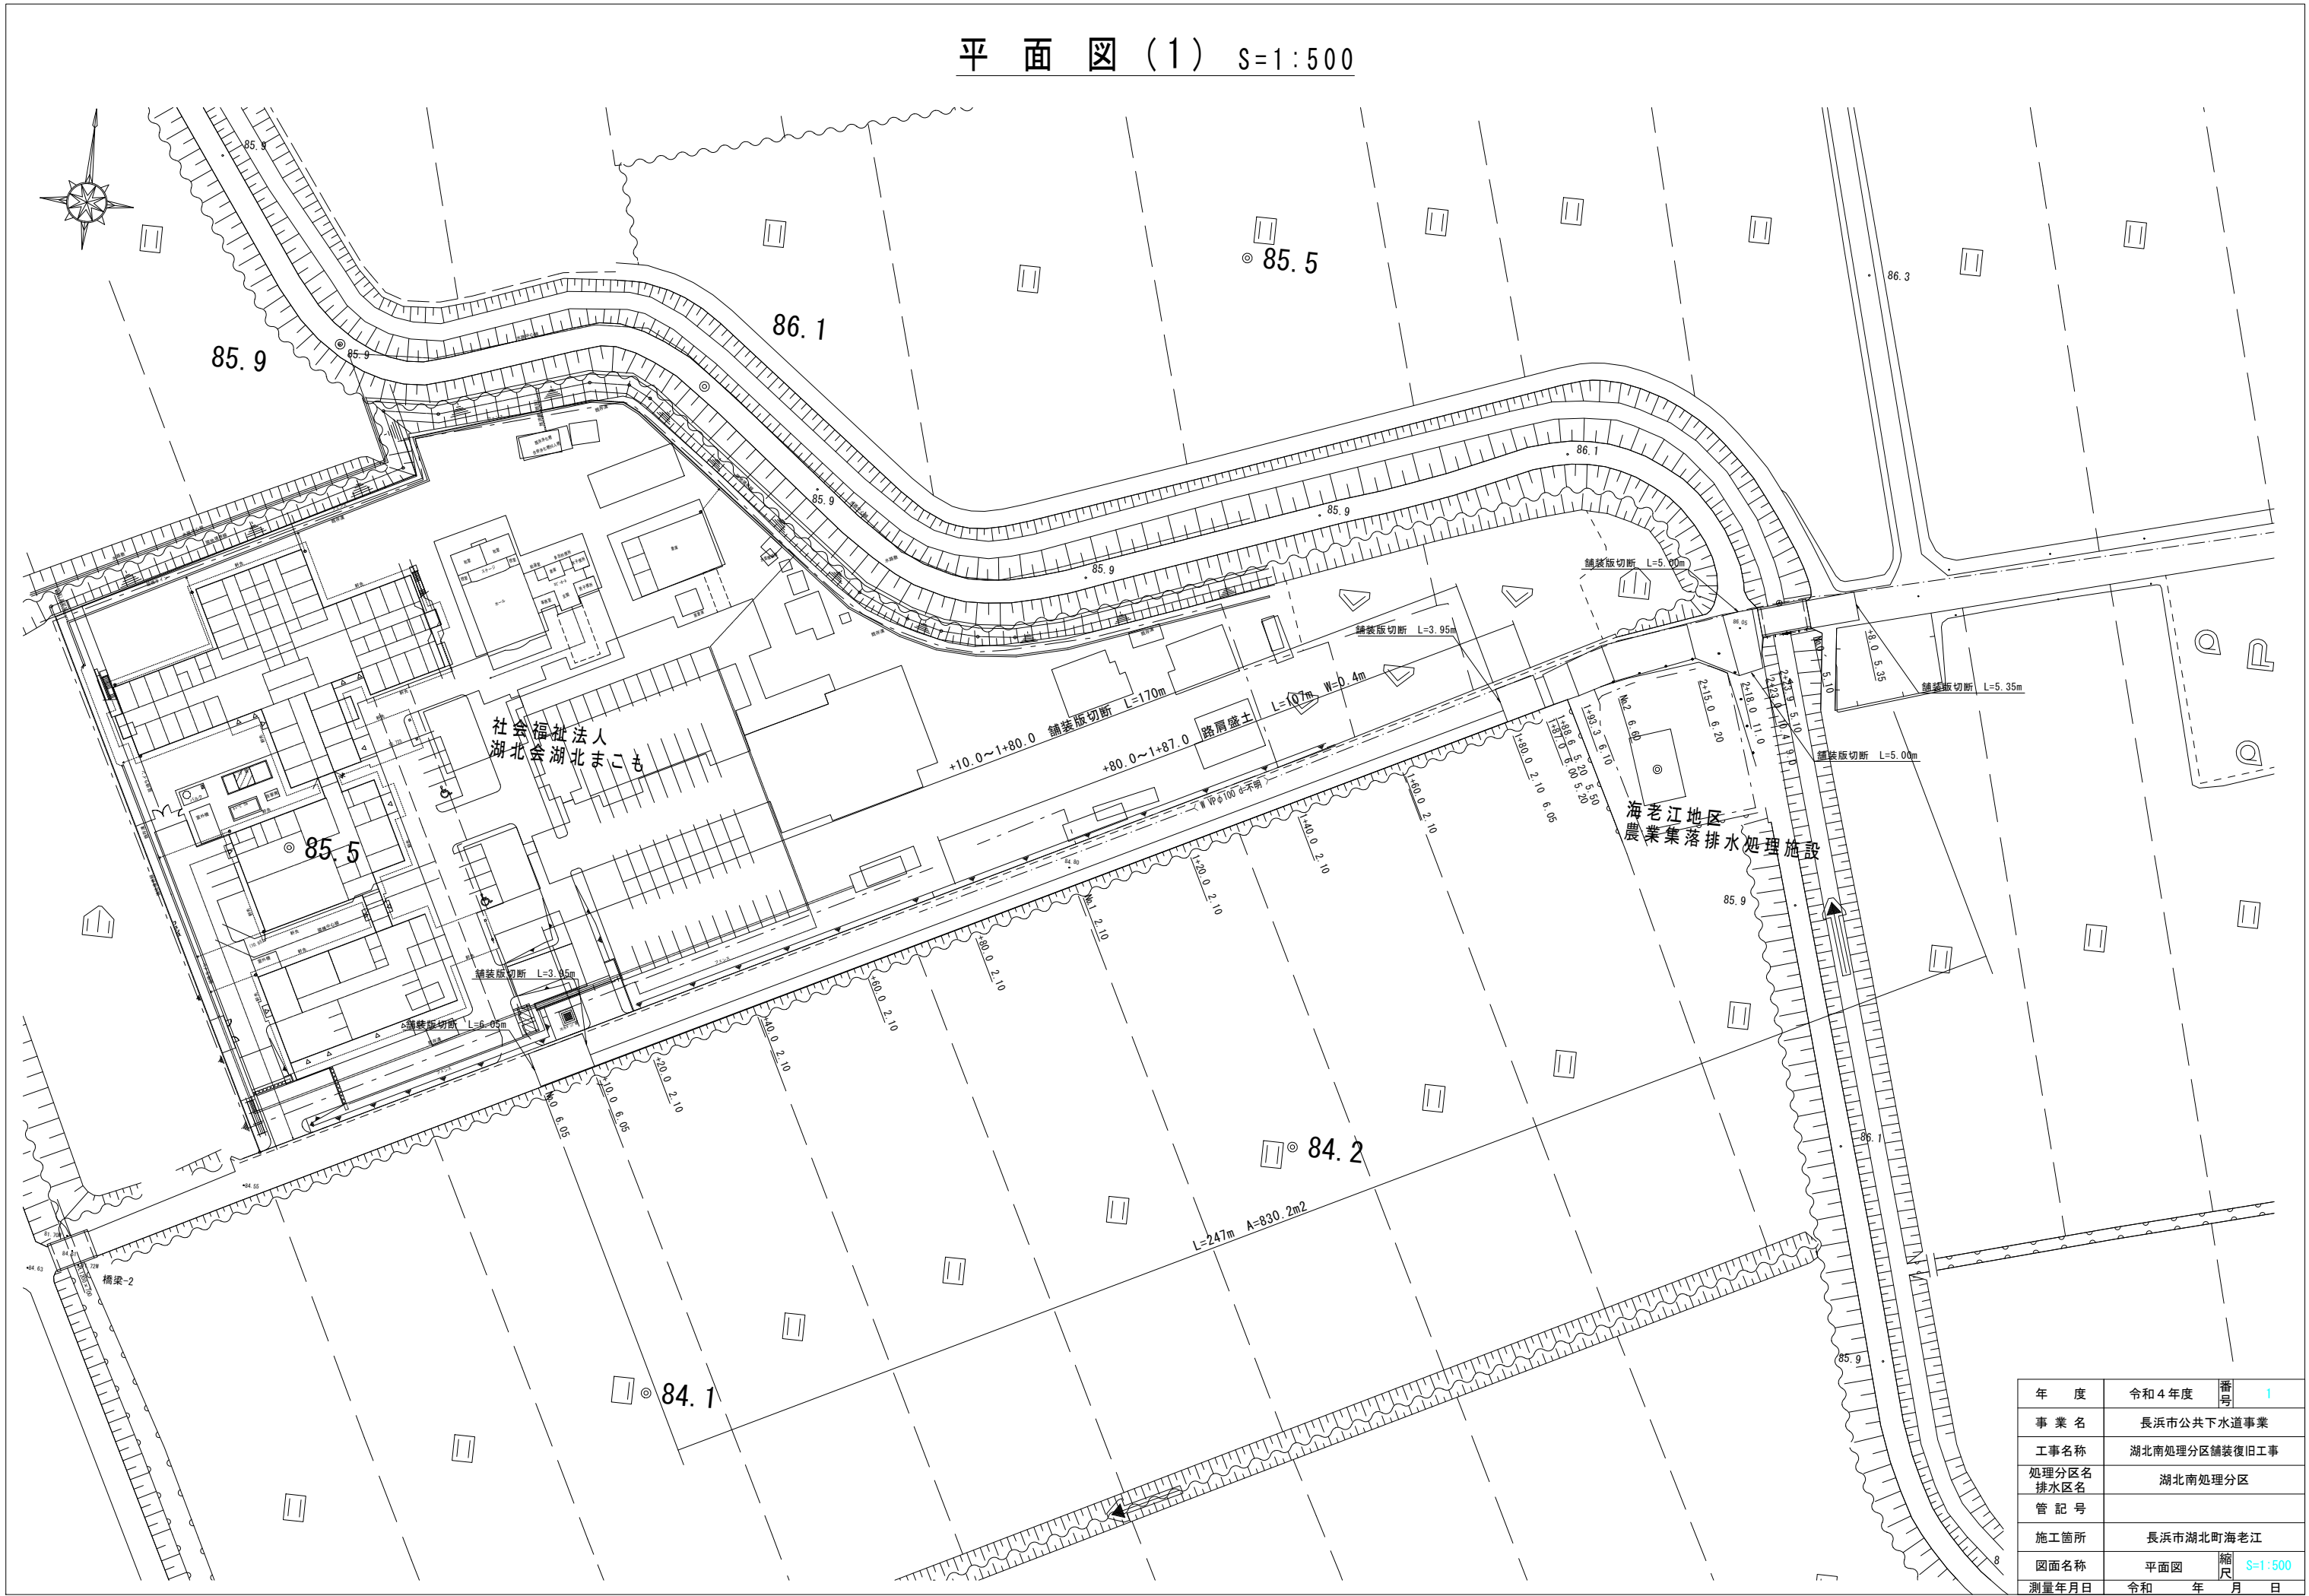


平面図(1) S=1:500

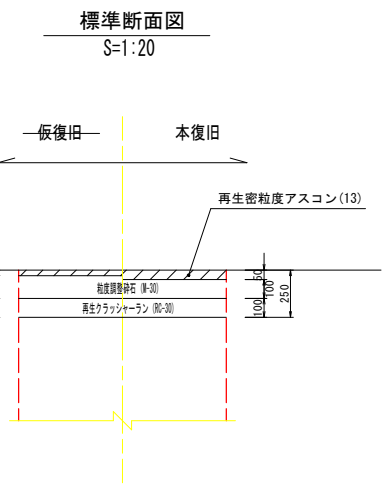

年 度	令和4年度	番 号	1
事 業 名	長浜市公共下水道事業		
工事名称	湖北南処理分区舗装復旧工事		
処理分区名	湖北南処理分区		
排水区名			
管 記 号			
施工箇所	長浜市湖北町海老江		
図面名称	平面図	縮 尺	S=1:500
測量年月日	令和	年	月 日

平面図(2) S=1:500

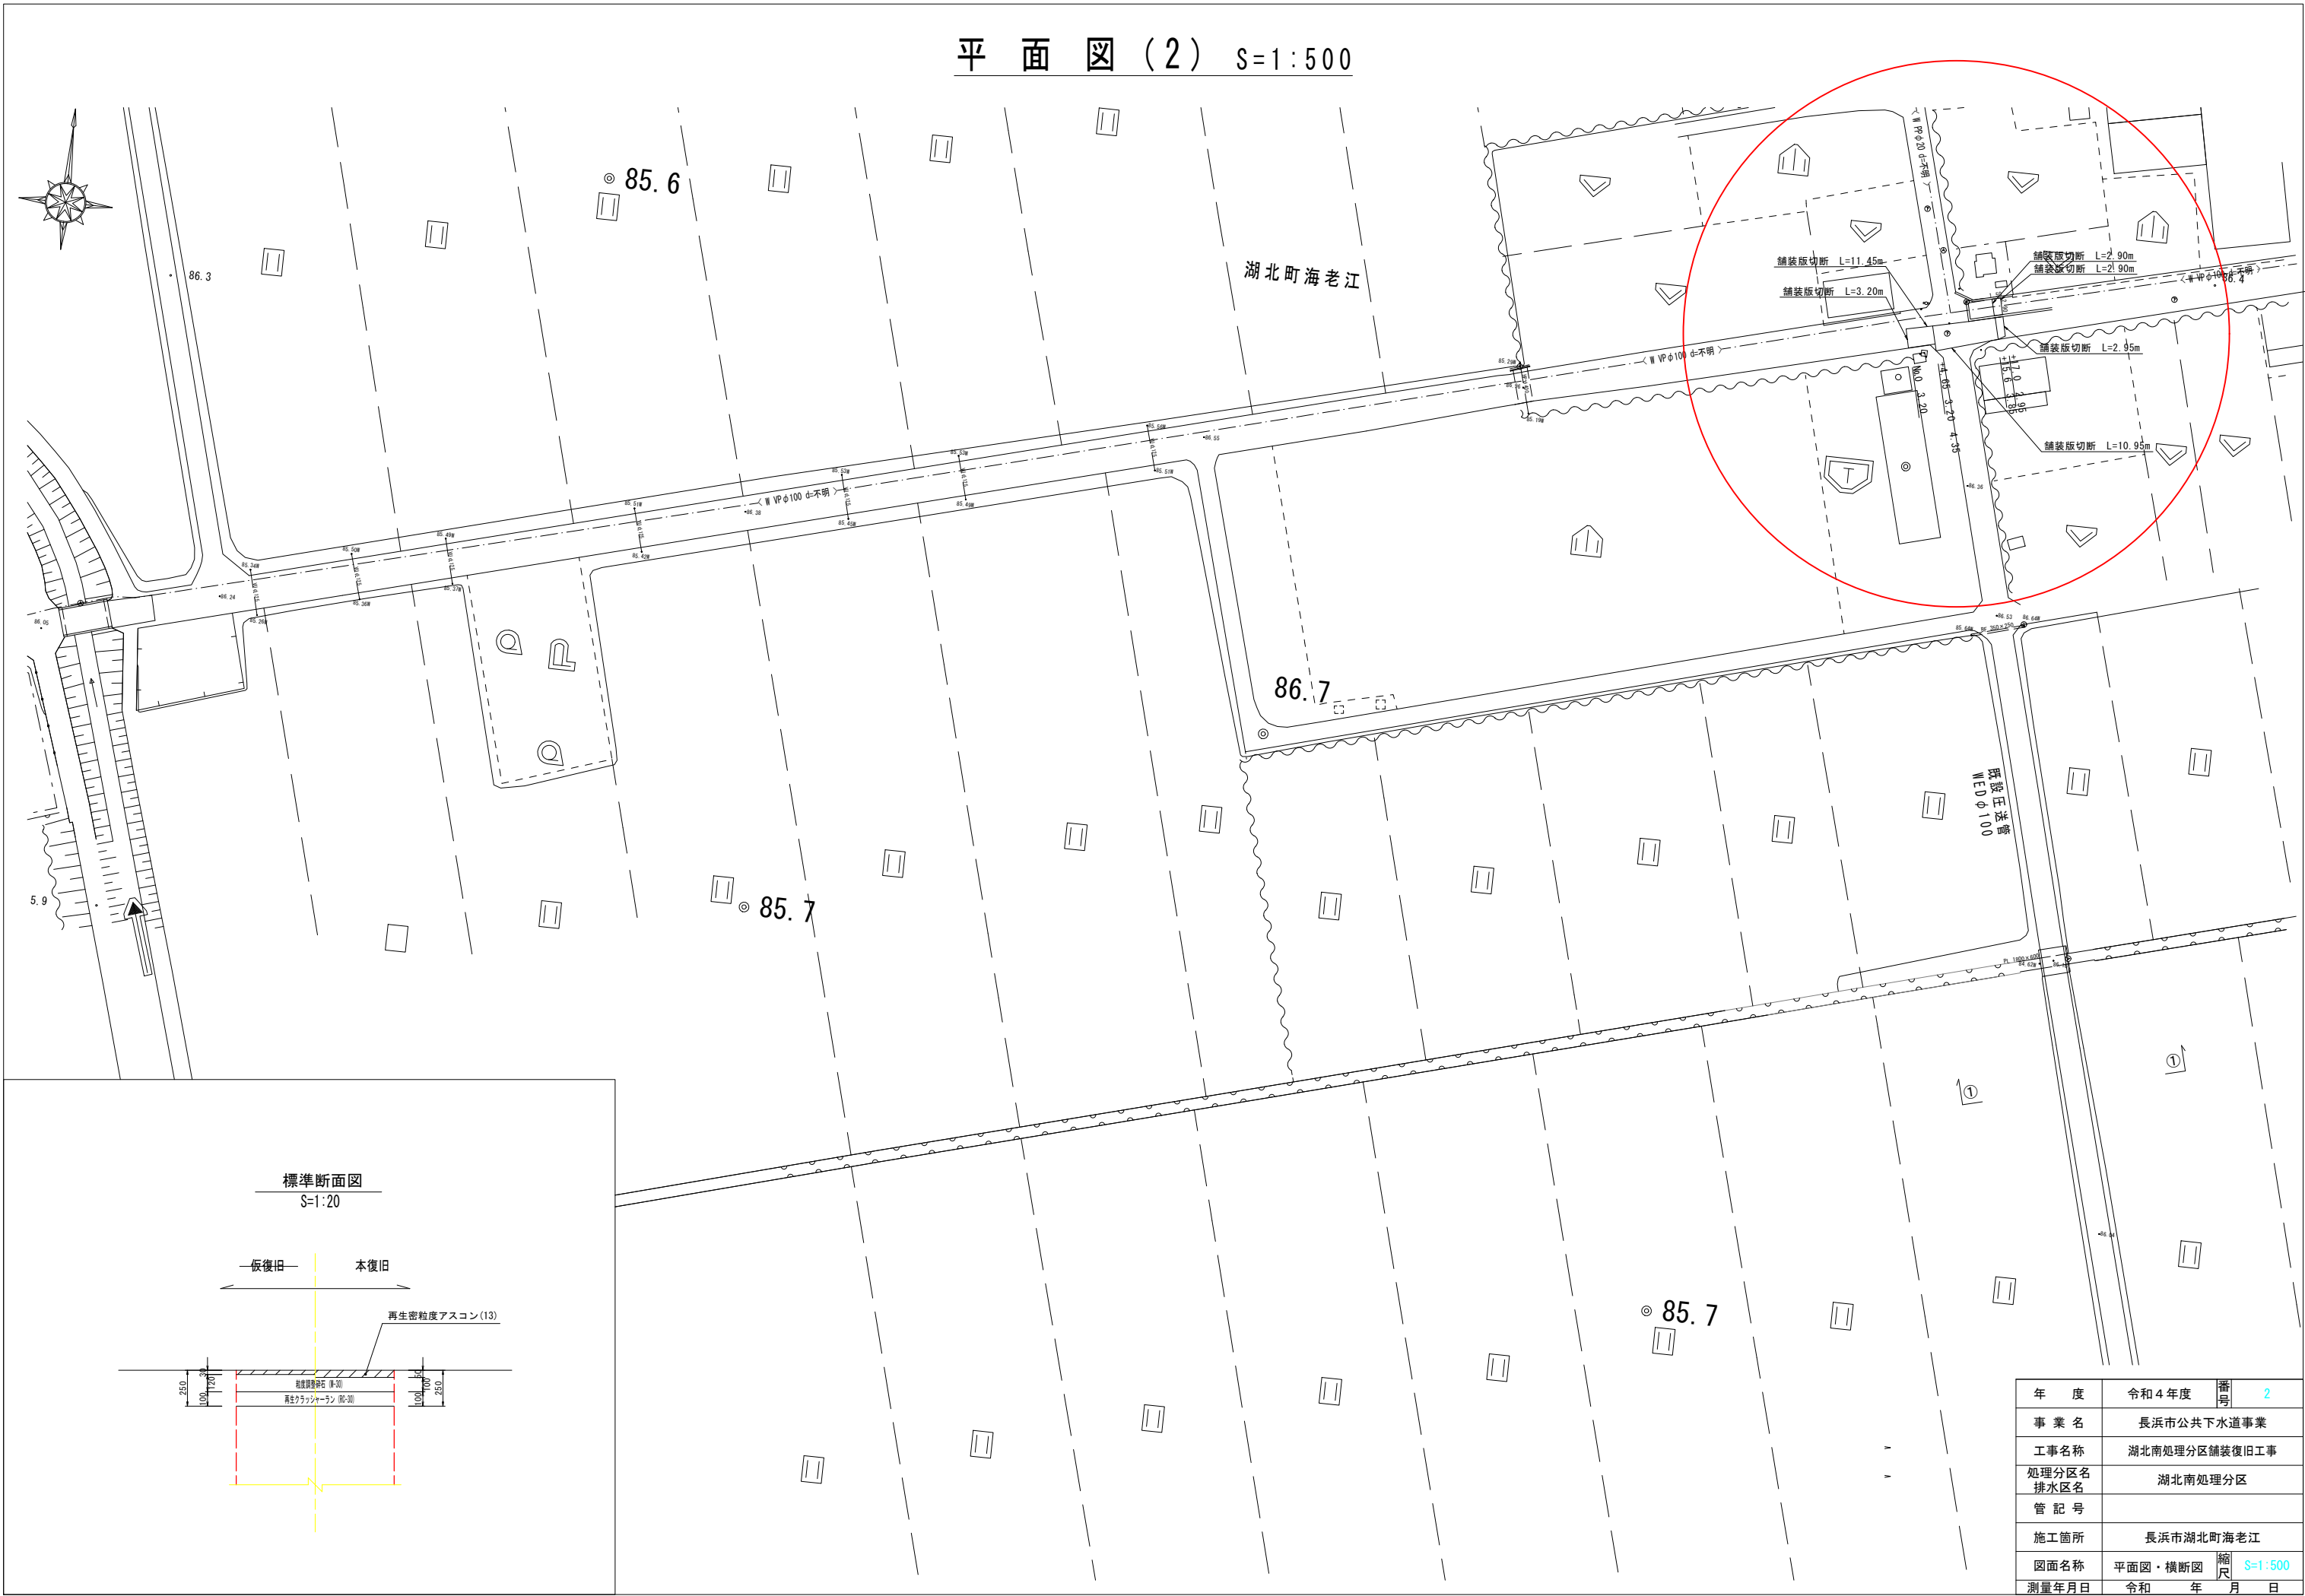

年 度	令和 4 年度	番 号	2
事 業 名	長浜市公共下水道事業		
工事名称	湖北南処理分区舗装復旧工事		
処理分区名	湖北南処理分区		
排水区名			
管 記 号			
施工箇所	長浜市湖北町海老江		
図面名称	平面図・横断面図	縮 尺	S=1:500
測量年月日	令和      年      月      日		