


[illegible]

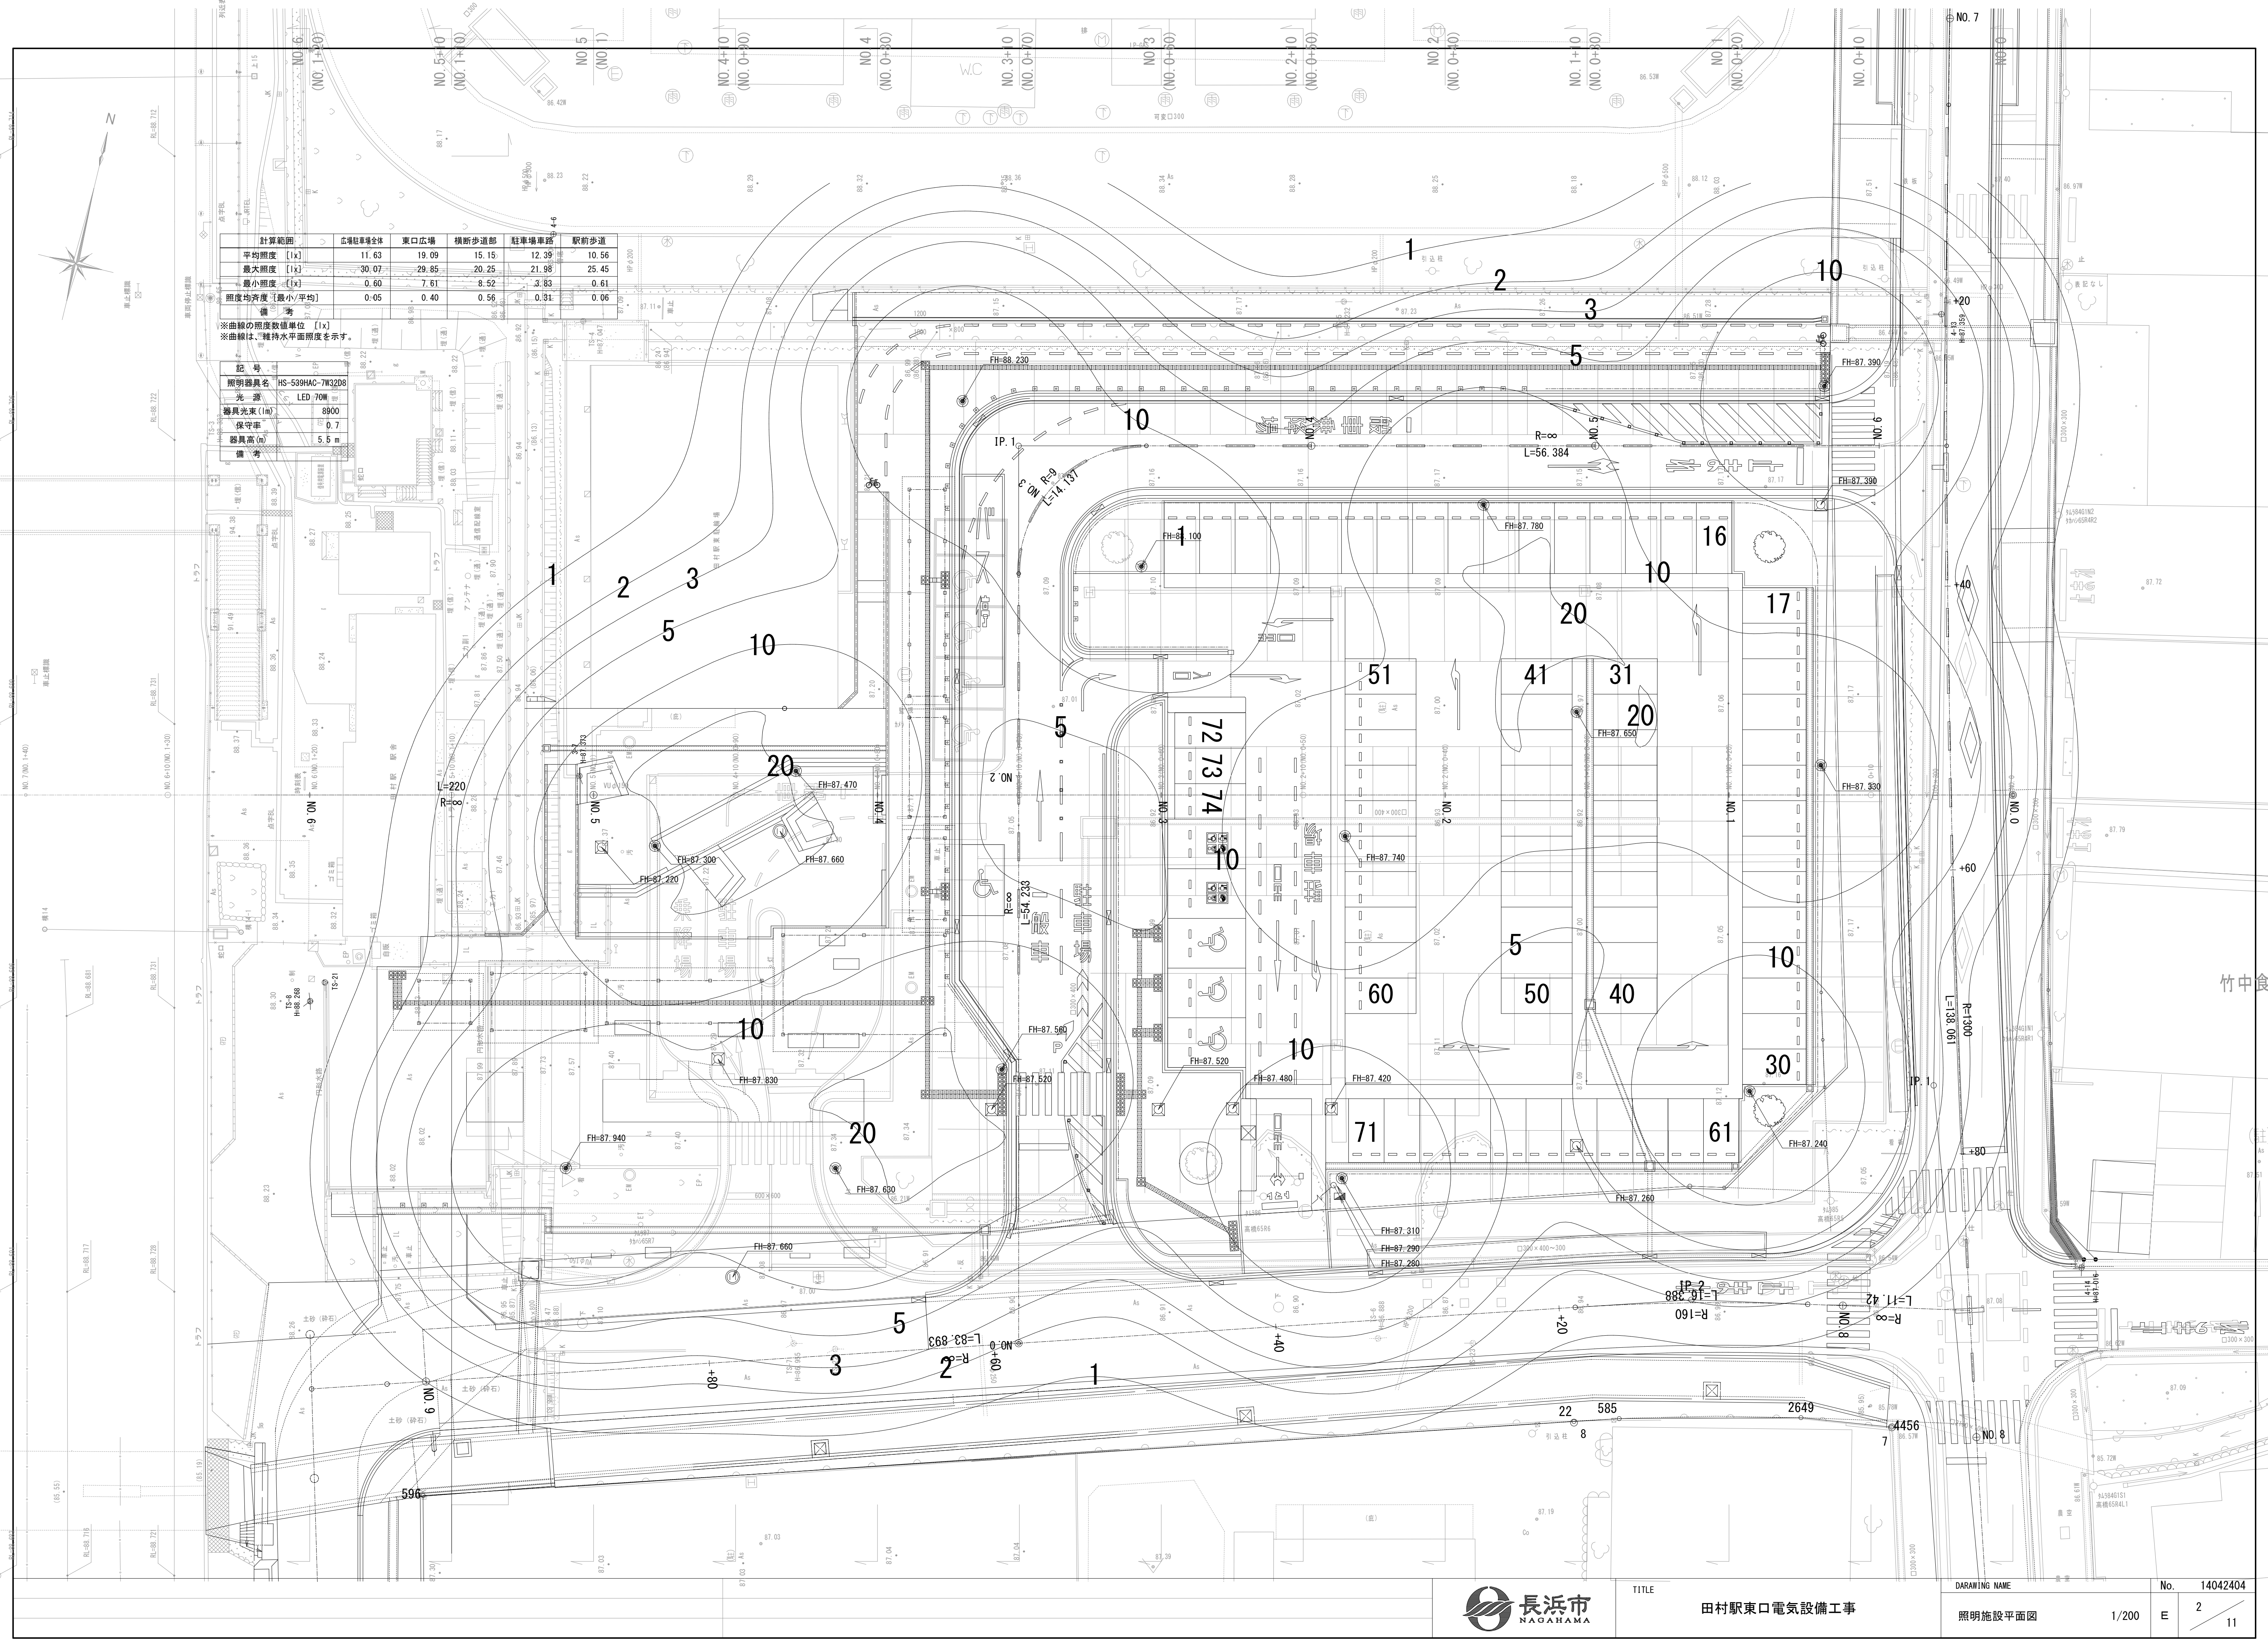


計算範囲	広場駐車場全体	東口広場	横断歩道部	駐車場車路	駅前歩道
平均照度 [lx]	11.63	19.09	15.15	12.39	10.56
最大照度 [lx]	30.07	29.85	20.25	21.98	25.45
最小照度 [lx]	0.60	7.61	8.52	3.83	0.61
照度均斉度 [最小/平均]	0.05	0.40	0.56	0.31	0.06

備考
※曲線の照度数値単位 [lx]
※曲線は、維持水平面照度を示す。








記号	照明器具名	HS-539HAC-7K32D8
光源	LED 70W	
器具光束 (lm)	8900	
保守率	0.7	
器具高 (m)	5.5 m	
備考		

番号	区 間		区間長	ケーブル		電線管		回路名
	自	至		種別	線長	種別	管長	
①	引込柱	分電盤	0.9	EM-CE22sq-3C	10.4	FEPA0	2.4	一次側引込
②	分電盤	P1(A)	1.3	EM-CE3. 5sq-4C	4.3	FEFP30	2.8	照明 A-1/B-1
③	P1(A)	HH2	17.8	EM-CE3. 5sq-4C	19.8	FEFP30	18.5	照明 A-1/B-1
④	HH2	P2(A)	13.3	EM-CE3. 5sq-4C	15.3	FEFP30	14.0	照明 A-1/B-1
⑤	P2(A)	P3(B)	25.0	EM-CE3. 5sq-4C	28.0	FEFP30	27.0	照明 A-1/B-1
⑥	P3(B)	HH3	18.4	EM-CE3. 5sq-4C	20.4	FEFP30	19.1	照明 A-1/B-1
⑦	HH3	P4(A)	8.4	EM-CE3. 5sq-2C	10.4	FEFP30	9.1	照明 A-1
⑧	HH3	P5(B)	23.8	将来工事	-	FEFP30	19.1	防犯カメラ
				EM-CE3. 5sq-2C	25.8	FEFP30	24.5	照明 B-1
⑨	HH2	P6(A)	30.5	将来工事	-	FEFP30	24.5	防犯カメラ
⑩	分電盤	HH1	6.2	EM-CE3. 5sq-2C	32.5	FEFP30	31.2	照明 A-1
				EM-CE3. 5sq-4C	8.2	FEFP30	6.4	照明 A-2/B-2
				EM-CE3. 5sq-4C	8.2	FEFP30	6.4	照明 A-3/B-3
				EM-CE5. 5sq-3C	8.2	FEFP30	6.4	駐車場 AP
				EM-CE22sq-3C	8.2	FEPA0	6.4	コンセント1
				EM-CE22sq-3C	8.2	FEPA0	6.4	コンセント2
				CV2. 0sq-3C(22)	8.2	FEFP30	6.4	駐車券発券機 TD
				CPEV-S1. 2-3P(22)	8.2	FEFP30	6.4	駐車券発券機 TD
				将来工事	-	FEFP30	6.4	防犯カメラ
				EM-CE3. 5sq-4C+4	8.2+4	FEFP50	6.4	縁台照明
				EM-CE3. 5sq-4C+3	8.2+3	FEFP50	6.4	ベンチ照明
				予備配管	-	FEFP50	6.4	予備
⑪	HH1	P7(B)	19.4	EM-CE3. 5sq-4C	21.4	FEFP30	20.1	照明 A-2/B-2
⑫	P7(B)	P8(A)	30.4	EM-CE3. 5sq-4C	33.4	FEFP30	32.4	照明 A-2/B-2
⑬	HH1	HH4	6.9	EM-CE3. 5sq-4C	7.9	FEFP30	6.3	照明 A-3/B-3
				EM-CE5. 5sq-3C	7.9	FEFP30	6.3	駐車場 AP
				EM-CE22sq-3C	7.9	FEPA0	6.3	コンセント1
				EM-CE22sq-3C	7.9	FEPA0	6.3	コンセント2
				CV2. 0sq-3C(22)	7.9	FEFP30	6.3	駐車券発券機 TD
				CPEV-S1. 2-3P(22)	7.9	FEFP30	6.3	駐車券発券機 TD
				将来工事	-	FEPA0	6.3	防犯カメラ
				EM-CE3. 5sq-4C+4	7.9+4	FEFP50	6.3	縁台照明
				EM-CE3. 5sq-4C+3	7.9+3	FEFP50	6.3	ベンチ照明
				予備配管	-	FEFP50	6.3	予備
				EM-CE5. 5sq-3C	4.4	FEFP30	2.6	駐車場 AP
				EM-CE3. 5sq-4C	8.2	FEFP30	6.6	照明 A-3/B-3
⑭	HH4	HH5	7.2	EM-CE22sq-3C	8.2	FEPA0	6.6	コンセント1
				EM-CE22sq-3C	8.2	FEPA0	6.6	コンセント2
				CV2. 0sq-3C(22)	8.2	FEFP30	6.6	駐車券発券機 TD
				CPEV-S1. 2-3P(22)	8.2	FEFP30	6.6	駐車券発券機 TD
				将来工事	-	FEPA0	6.6	防犯カメラ
				EM-CE3. 5sq-4C+4	8.2+4	FEFP50	6.6	縁台照明
				EM-CE3. 5sq-4C+3	8.2+3	FEFP50	6.6	ベンチ照明
				予備配管	-	FEFP50		

記号	名 称	規格・寸法	数 量	備 考
	引込柱		新設	本工事
	分電盤	屋外自立式分電盤	1 基	本工事
	照明灯 P	H=5.5m LED70W	14 基	本工事
	防犯カメラ用ボアール	H=6.0m	2 本	本工事
	コンセント CB	H=0.75m	2 基	本工事
	ハンドホール (WH1-10)	WH1-4型 □300、□400、3.7-10型 □600	10 基	別途土工工事
	ケーブル	EM-CE3.5sq-4C	758.0m	本工事
	ケーブル	EM-CE3.5sq-2C	134.3m	本工事
	ケーブル	EM-CE5.5sq-3C	20.5m	本工事
	ケーブル	EM-CE22sq-3C	160.5m	本工事
	ケーブル	CVV2.0sq-5C(52)	146.4m	本工事
	ケーブル	CV2.0sq-3C(22)	51.3m	本工事
	ケーブル	QPEV-S1.2-3P(22)	51.3m	本工事
	渡付硬質ポリエチレン管	FEF30	733.4m	別途土工工事
	渡付硬質ポリエチレン管	FEF40	185.0m	別途土工工事
	渡付硬質ポリエチレン管	FEF50	412.5m	別途土工工事

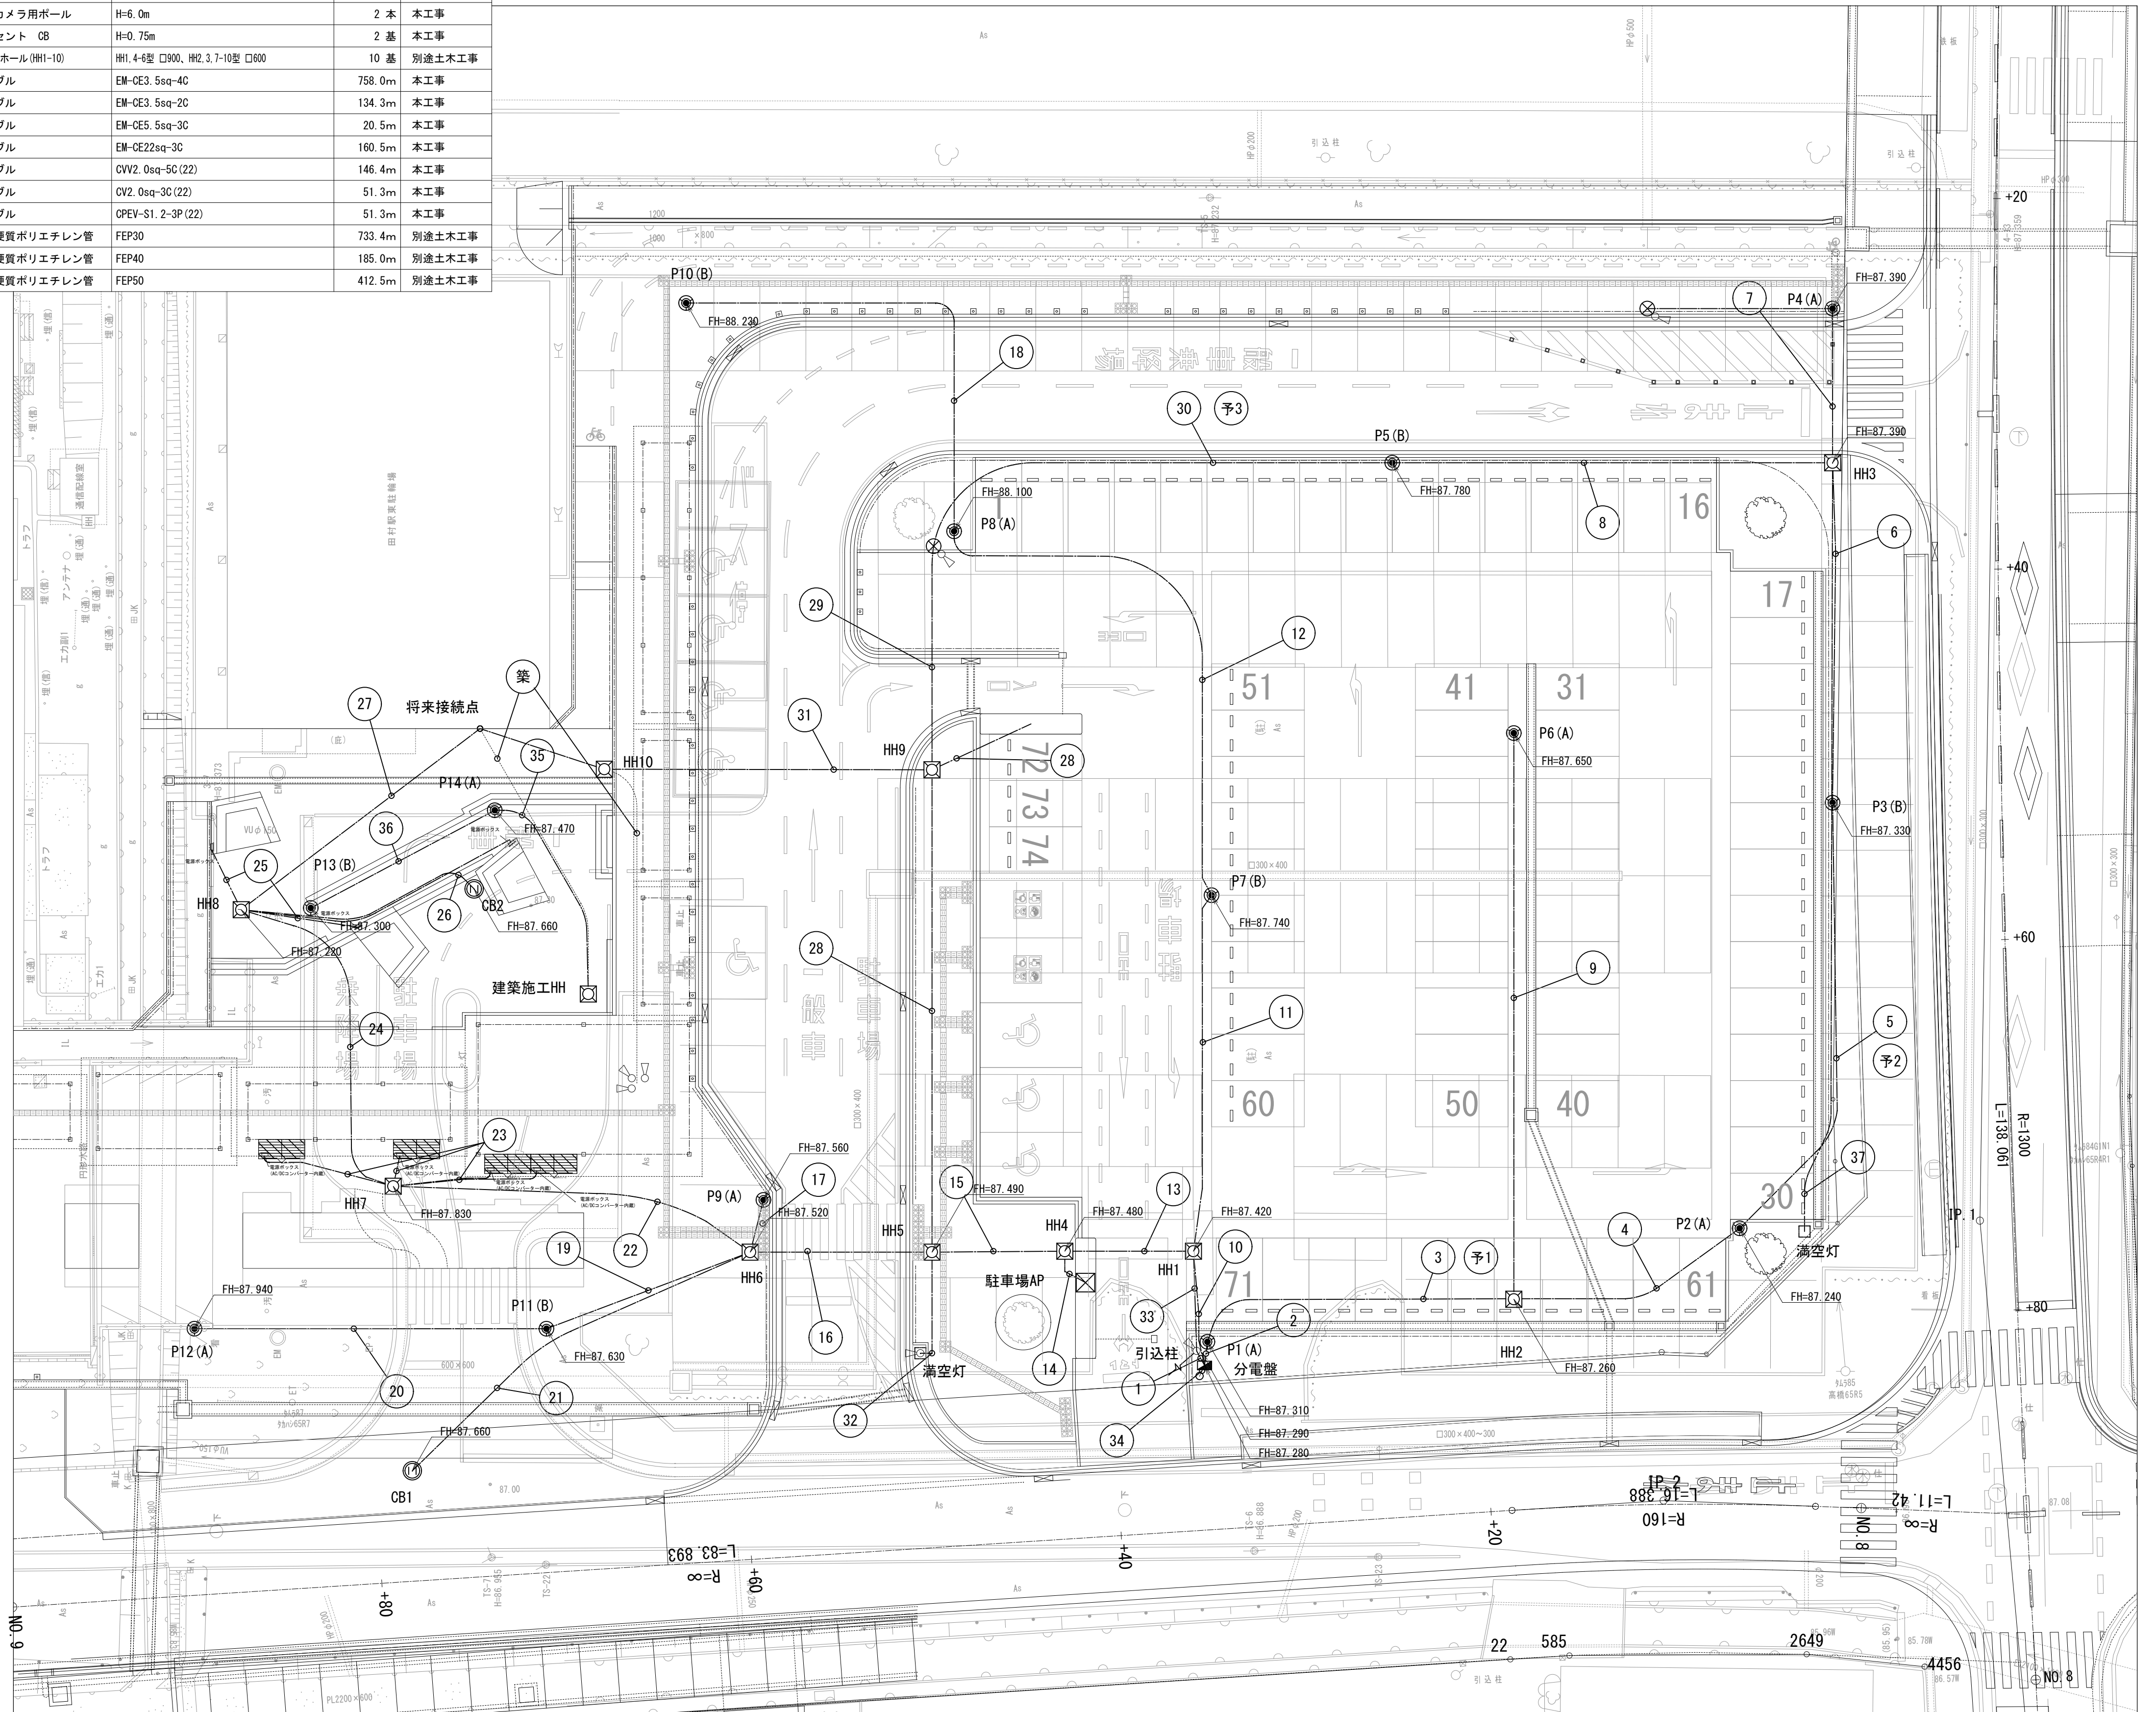


S=1:30

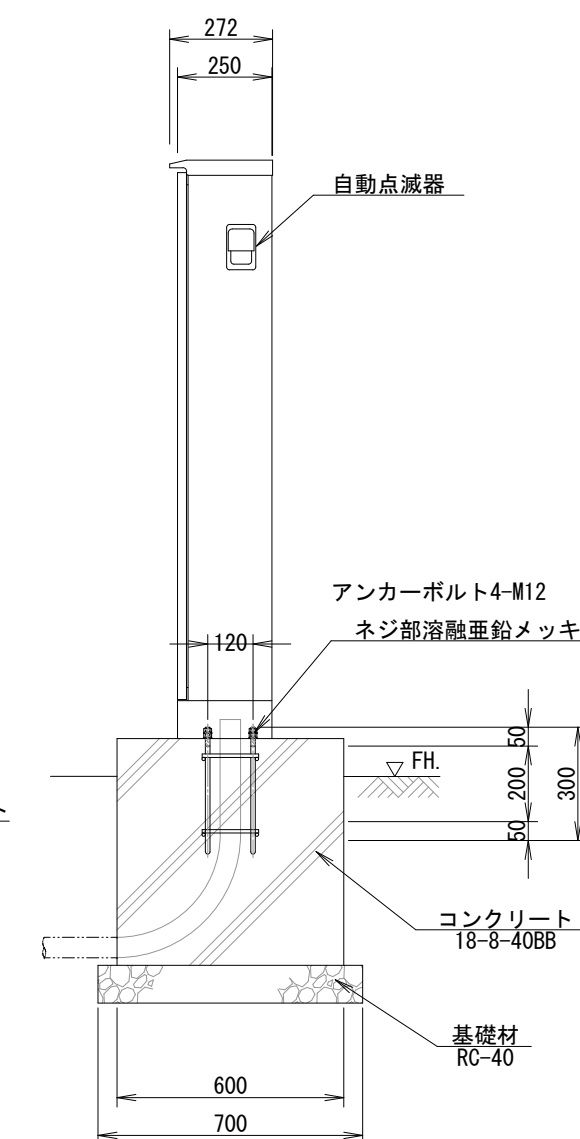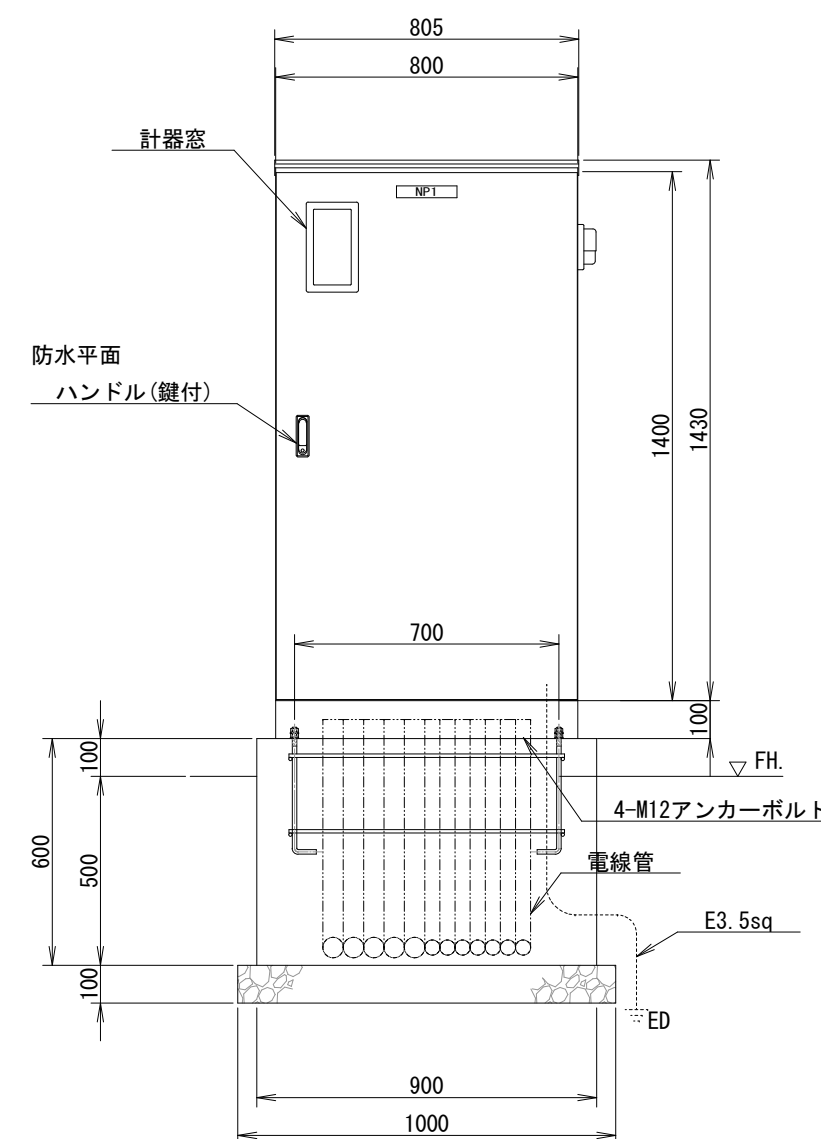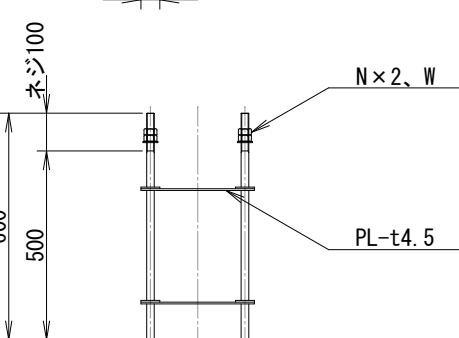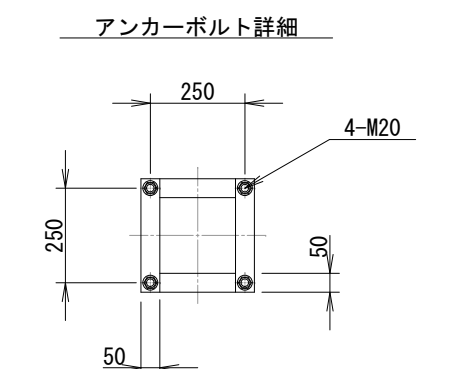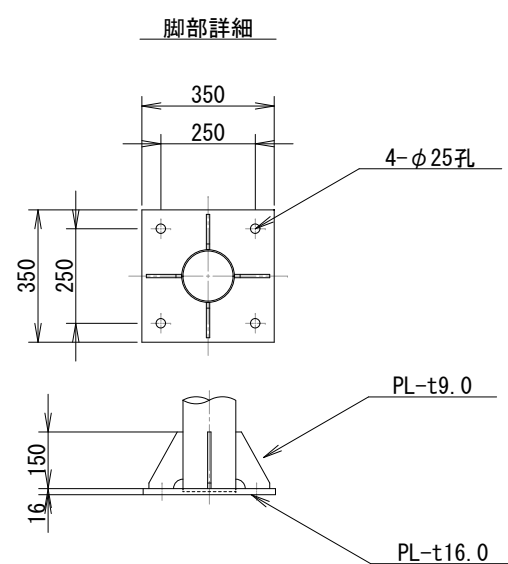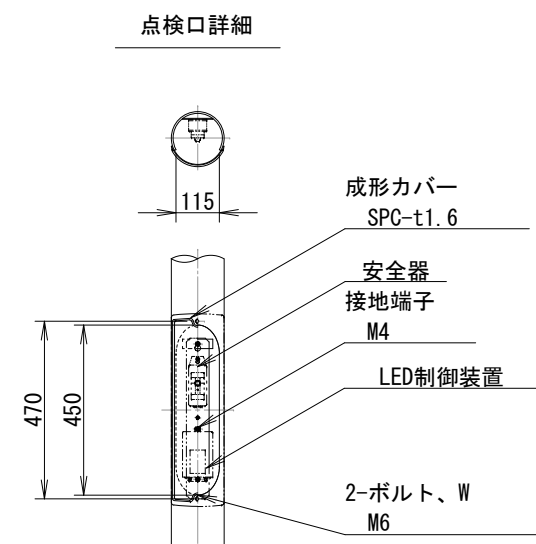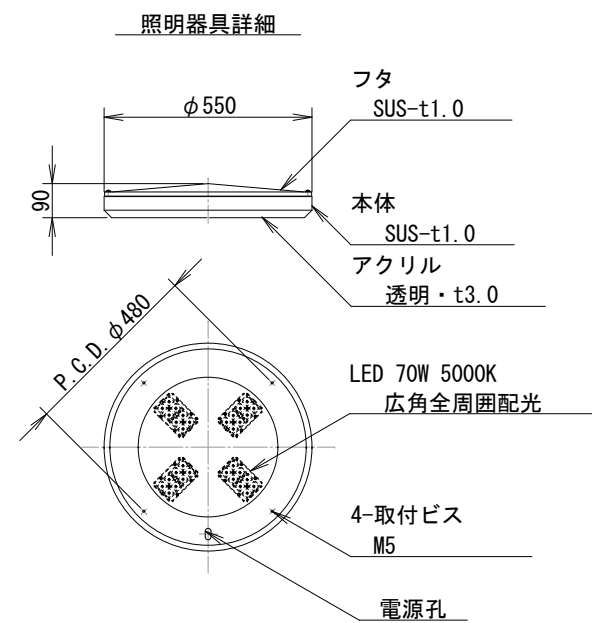

※ アンカーボルトネジ部は溶融亜鉛メッキ仕上げとする。


S=1:10

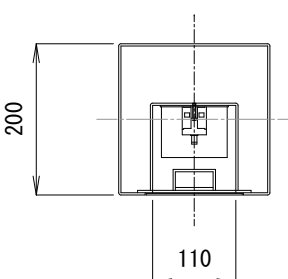


名 称	仕 様	数 量
スパイラルダクト	φ600	1.0 m
基礎コンクリート	18-8-40B8	0.282m ³
切込砕石		
D種接地		1ヶ所

※照明柱用コンクリート基礎全14箇所のうち3箇所は、別途土木工事で先行施工済


※照明柱用コンクリート基礎全14箇所のうち3箇所は、別途土木工事で先行施工済

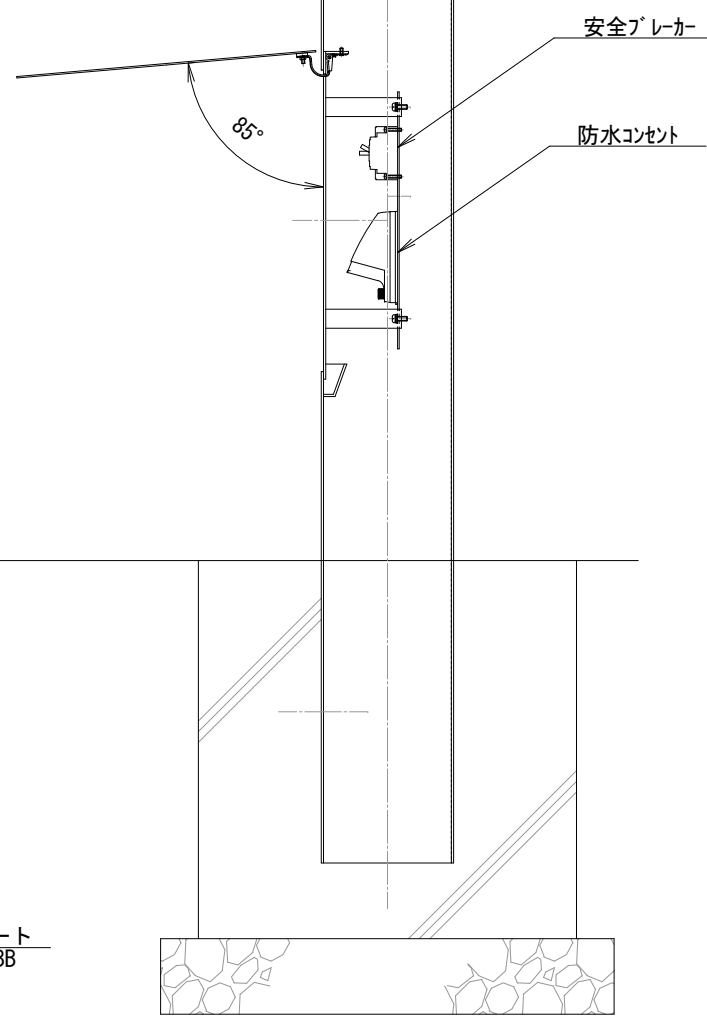

S=1:5

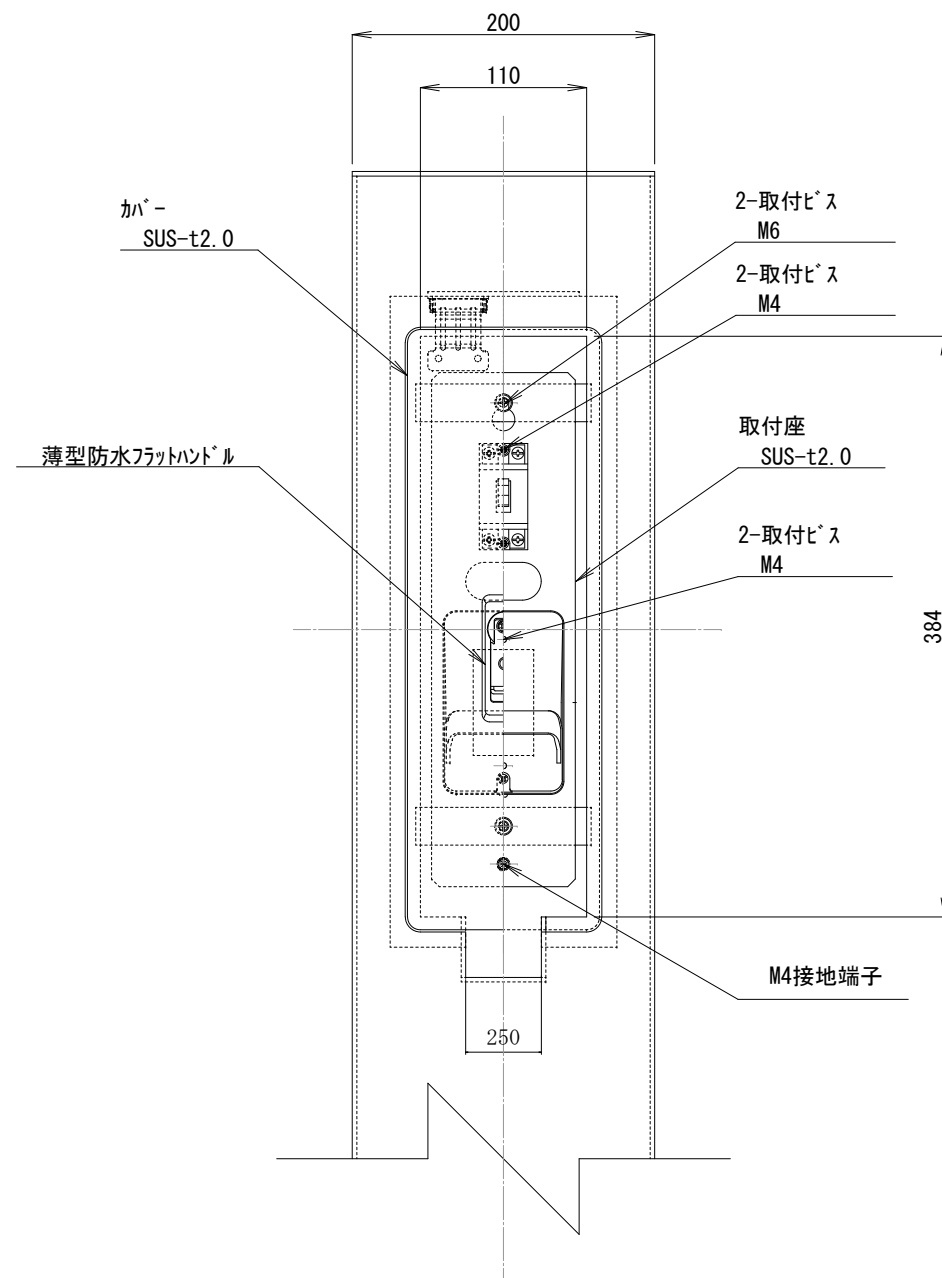

制御回路




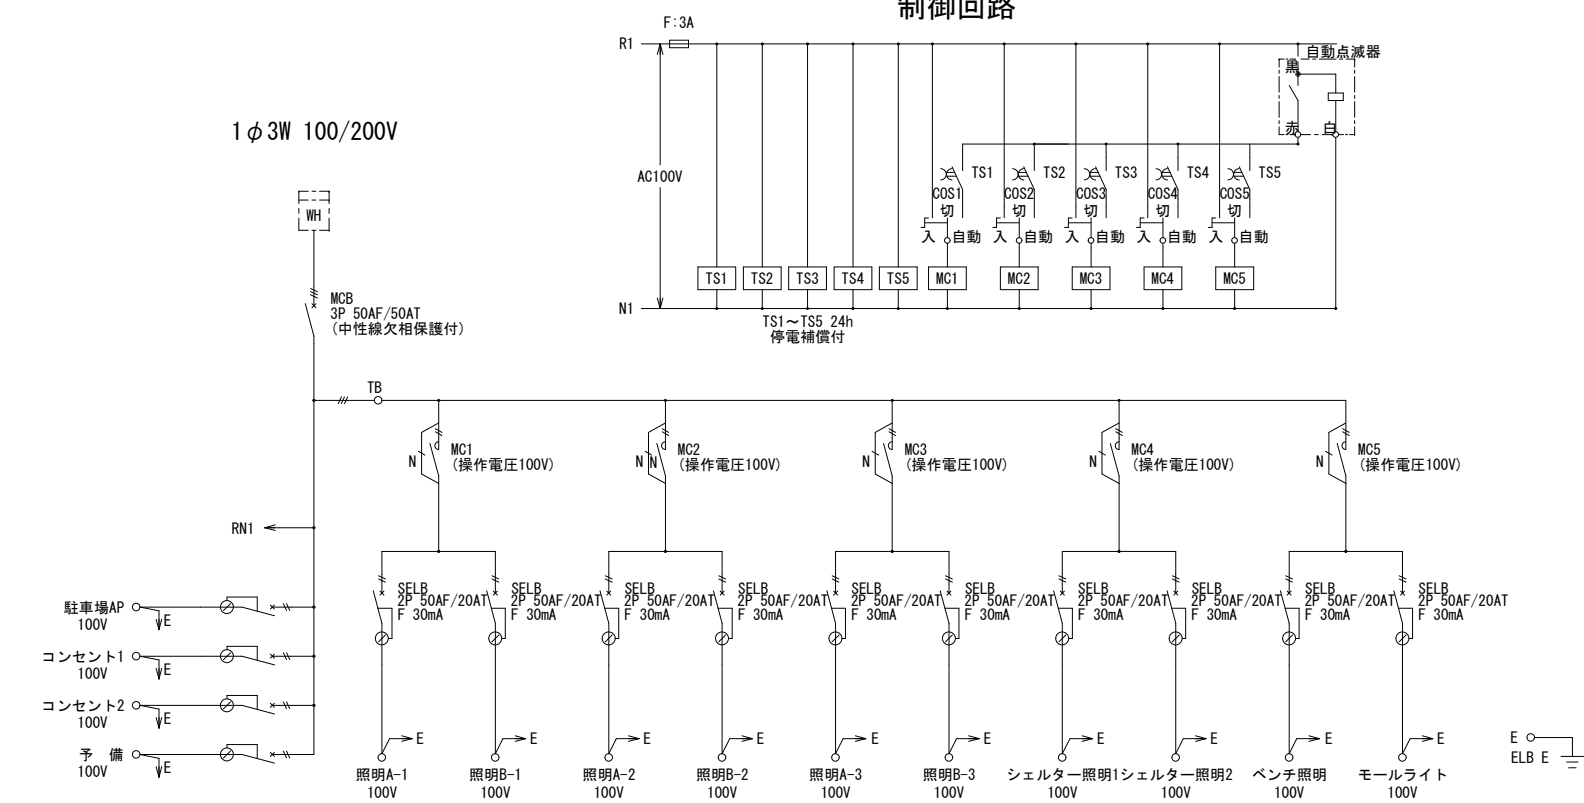


名 称	仕 様	数 量
分電盤	自立式 ステンレス、塗装仕上 自動点滅器内装	1面
アンカーボルト	4-M12ネジ部亜鉛メッキ	1組
型 枠		1.80m ²
コンクリート	18-8-40(地際保護用含む)	0.32m ³
基礎材	RC-40	0.07m ³
D種接合		1ヶ所


名 称	高 さ
照明 P1(A)	FH-87.310
照明 P2(A)	FH-87.240
照明 P3(B)	FH-87.330
照明 P4(A)	FH-87.390
照明 P5(B)	FH-87.780
照明 P6(A)	FH-87.650
照明 P7(B)	FH-87.740
照明 P8(A)	FH-88.100
照明 P9(A)	FH-87.560
照明 P10(B)	FH-88.230
照明 P11(B)	FH-87.630
照明 P12(A)	FH-87.940
照明 P13(B)	FH-87.300
照明 P14(A)	FH-87.470
バンドホール HH1	FH-87.420
バンドホール HH2	FH-87.260
バンドホール HH3	FH-87.390
バンドホール HH4	FH-87.480
バンドホール HH5	FH-87.520
バンドホール HH6	FH-87.520
バンドホール HH7	FH-87.830
バンドホール HH8	FH-87.220
分電盤	FH-87.280
コンセント CB1	FH-87.660
コンセント CB2	FH-87.660

引込柱設置工材料表 1基あたり				
名 称	型式・形状・仕様	数量	単位	摘要
鋼管製段付ポール	BL-60-635RZP STKφ101.6-t3.2、STKφ165.2-t4.5 溶融亜鉛メッキ後、指定色塗装仕上	1	本	
組アンカーボルト	4-M20×600 ネジ部溶融亜鉛メッキ	1	組	
架線引込フック	ステンレスバンド付	1	個	
ターミナルキャップ	G36カップリング	1	個	
D種接地材		1	本	
コンクリート	18-8-40BB	0.294	m ³	
スパイラル鋼管	φ500	1.5	m	
切込砕石			m ³	

引込柱【本工事】
S=1:30

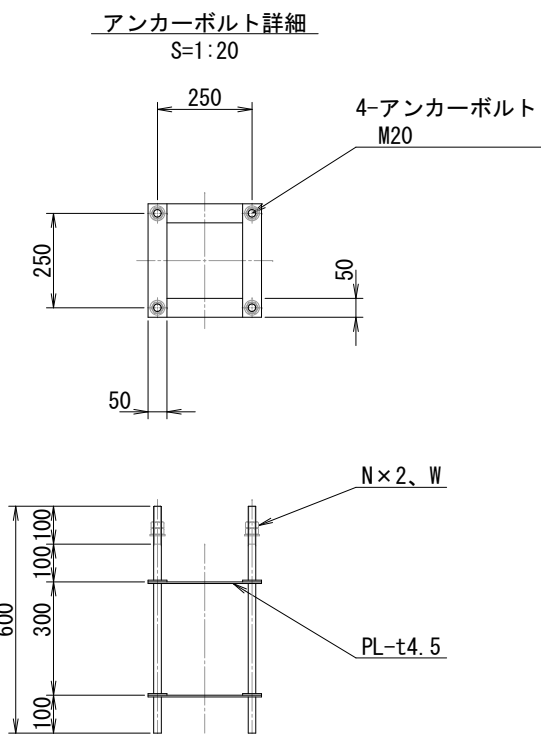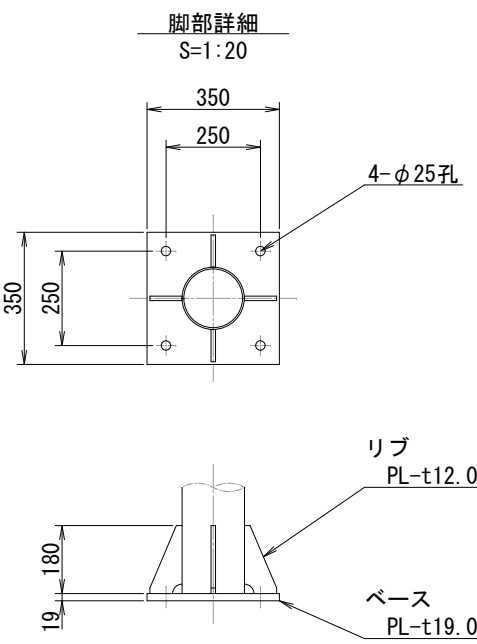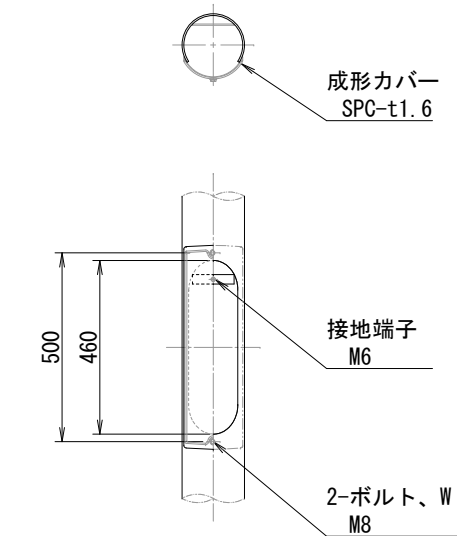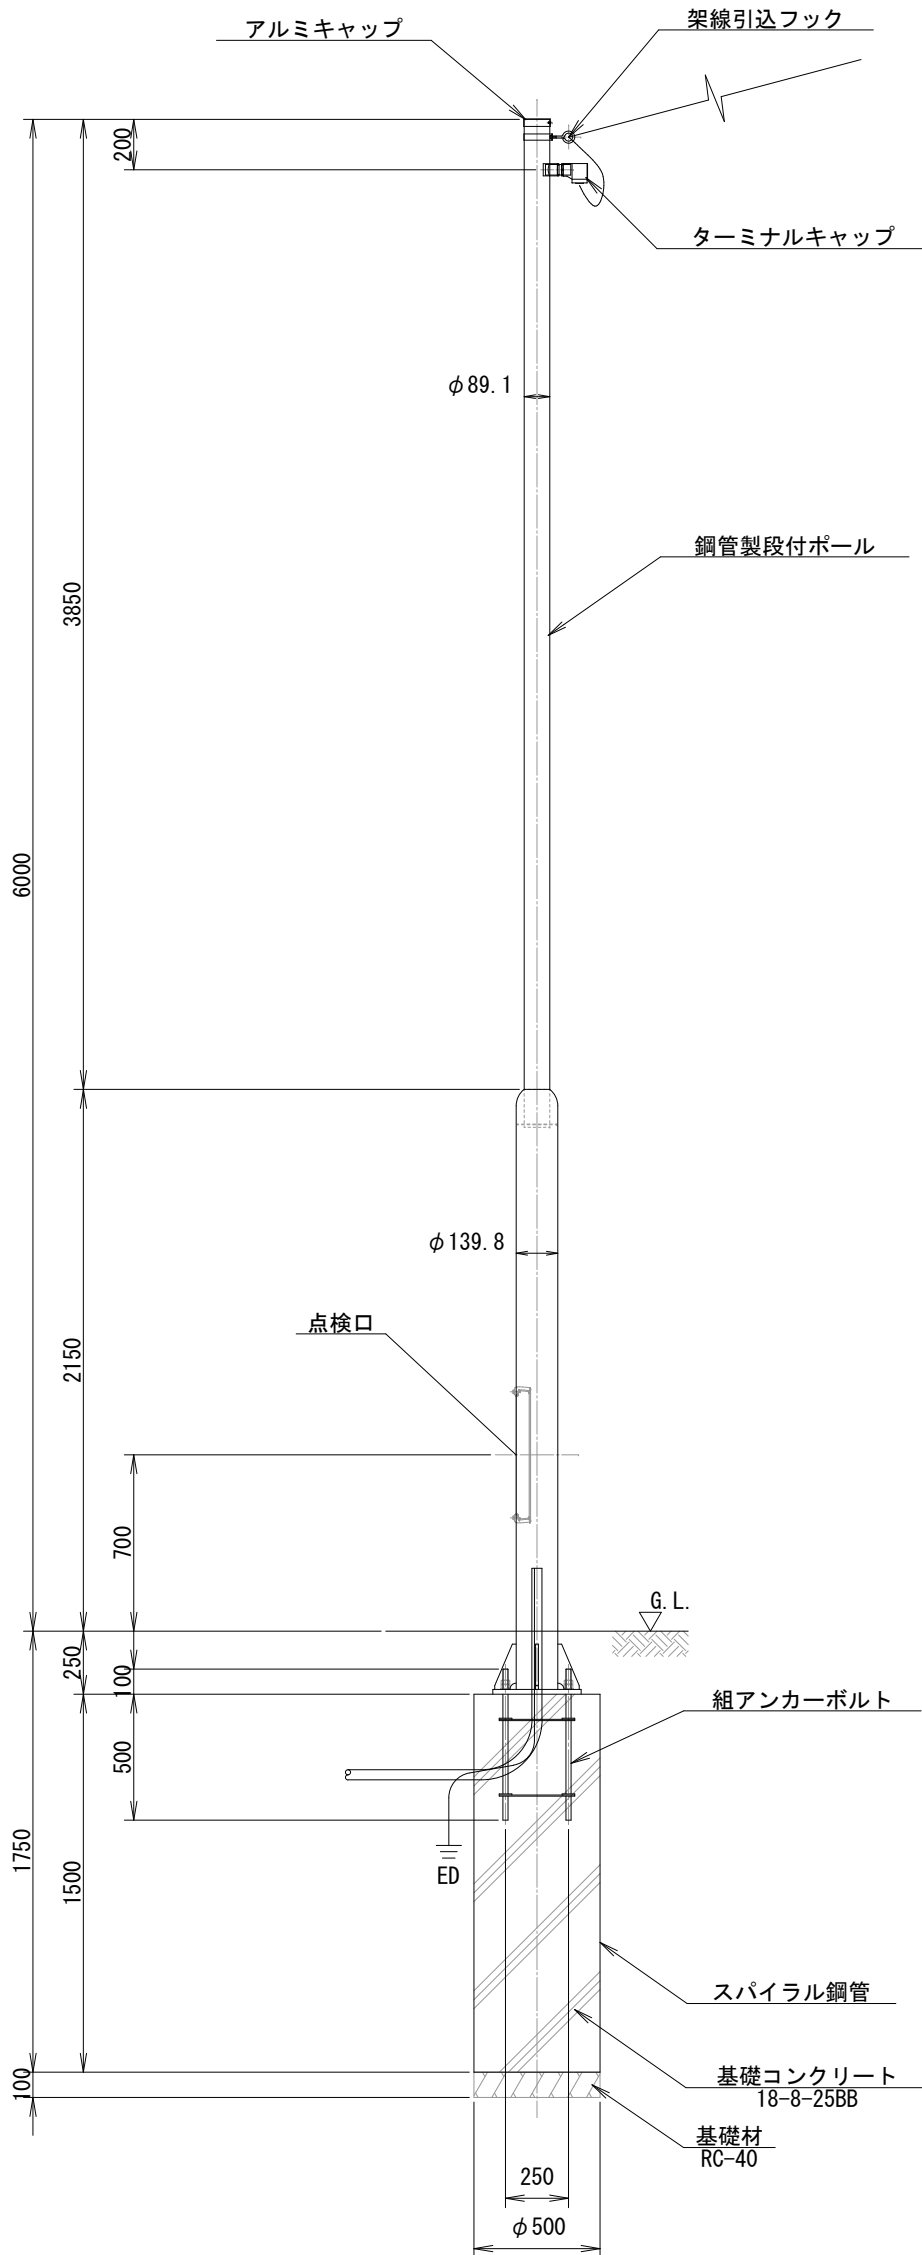




電路掘削図
S=1:20

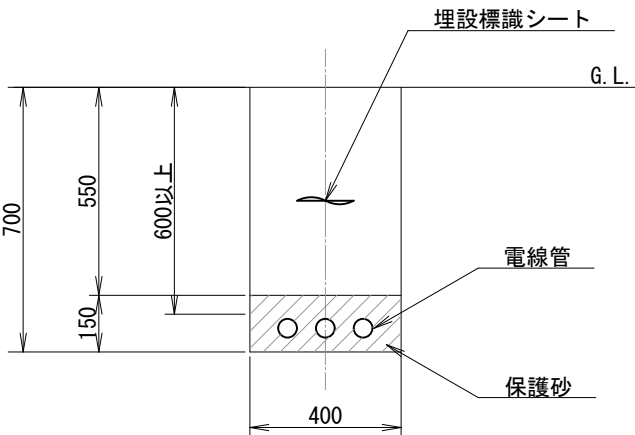


カメラ用鋼管柱設置工材料表 1基あたり				
名 称	型式・形状・仕様	数量	単位	摘要
鋼管製ポール	特注ポール STKφ114.3-t3.5 溶融亜鉛メッキ後、指定色塗装仕上	1	本	
組アンカーボルト	4-M20×540L (300P) ネジ部溶融亜鉛メッキ	1	組	別途土木工事
キャップ	φ114.3用	1	個	
厚鋼電線管 (ニップル取付)	G22 長さ45 全ねじ	1	個	
保護用カップリング	G22	1	本	
コンクリート	18-8-40BB	0.216	m ³	別途土木工事
コンクリート基礎	600×600×H600	1	基	別途土木工事
切込砕石			m ³	別途土木工事

※カメラ用コンクリート基礎全2箇所は、別途土木工事で先行施工済

カメラ用鋼管柱【本工事】
S=1:30

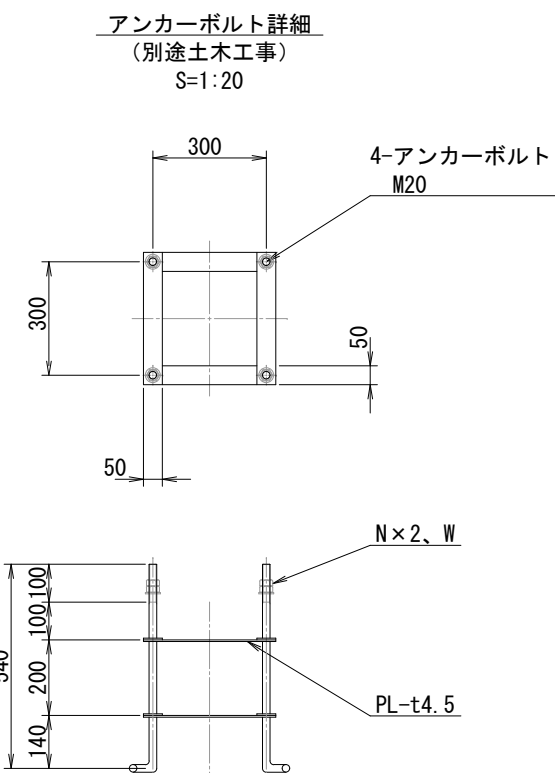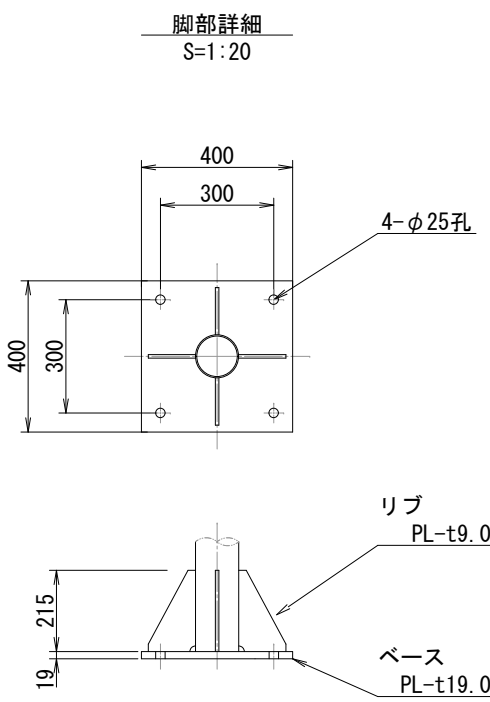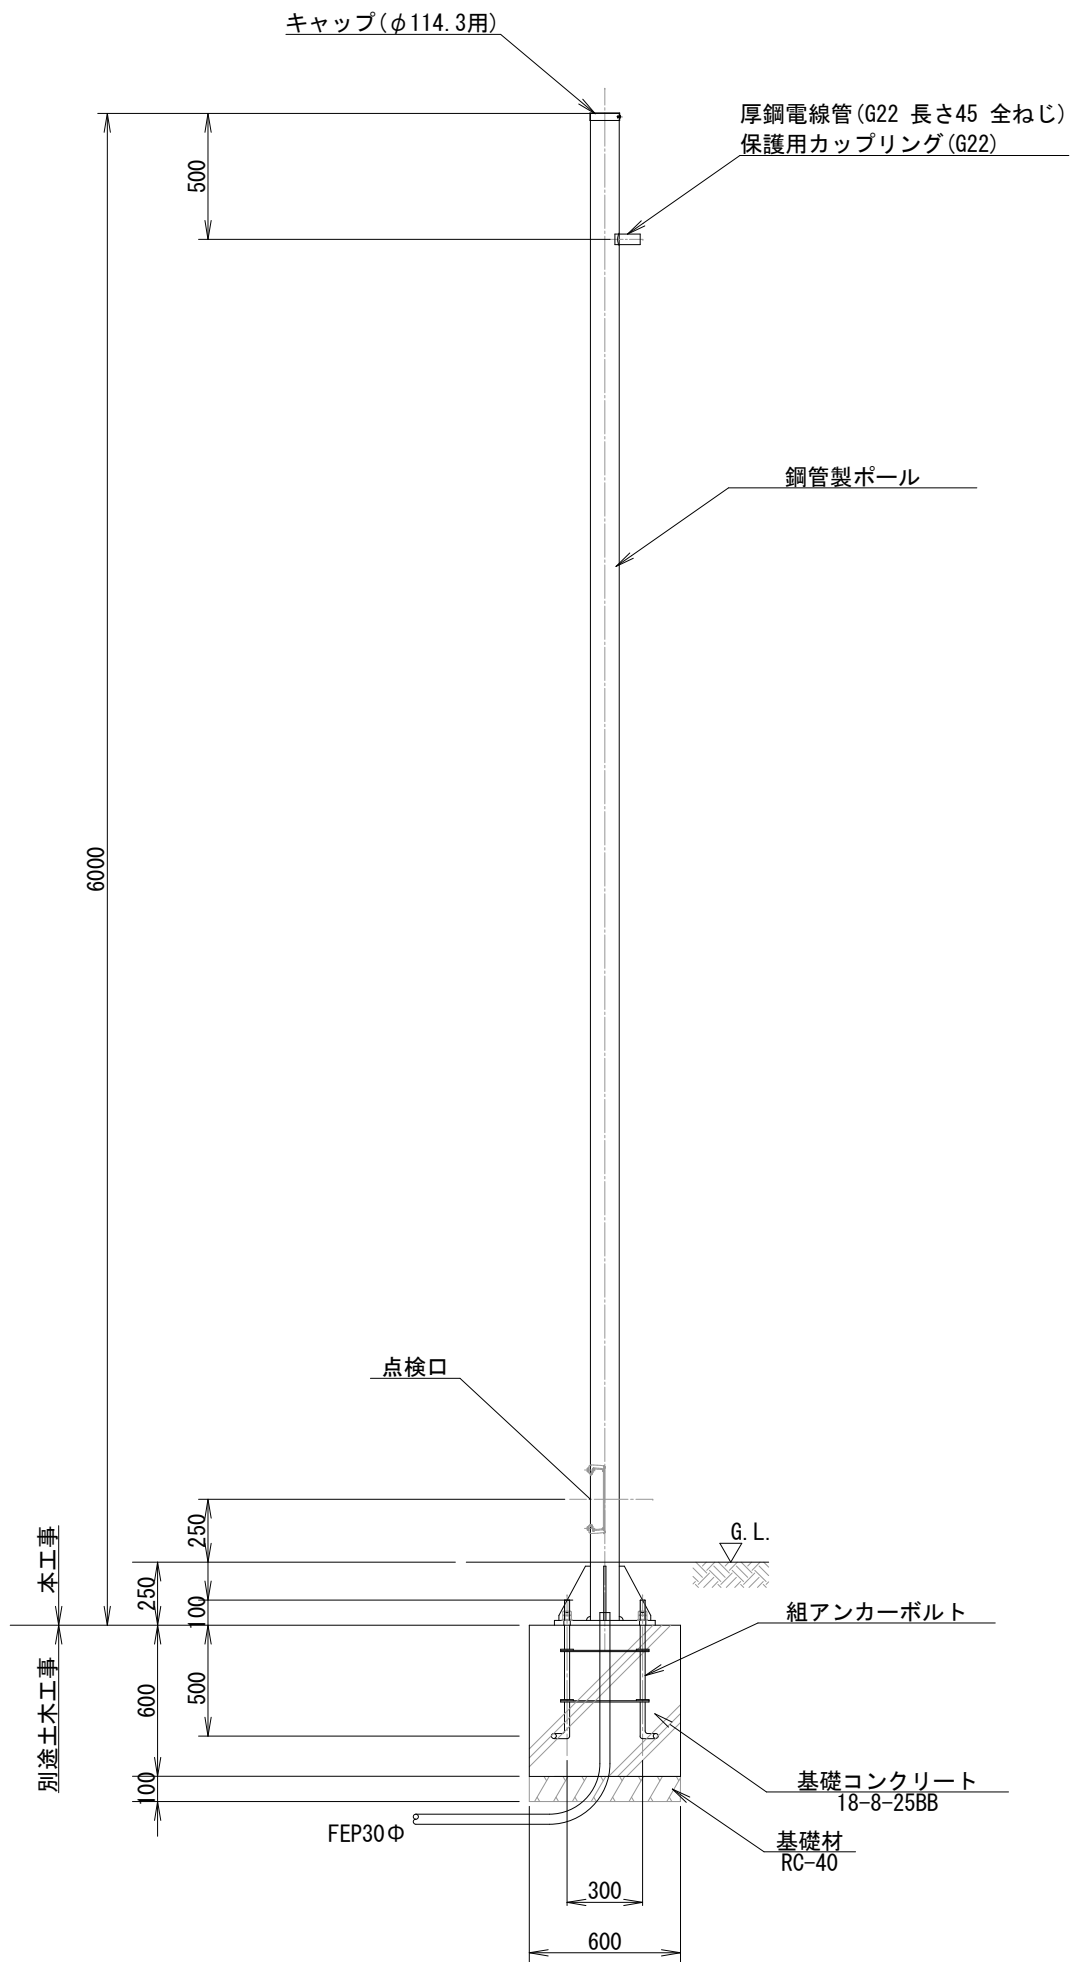

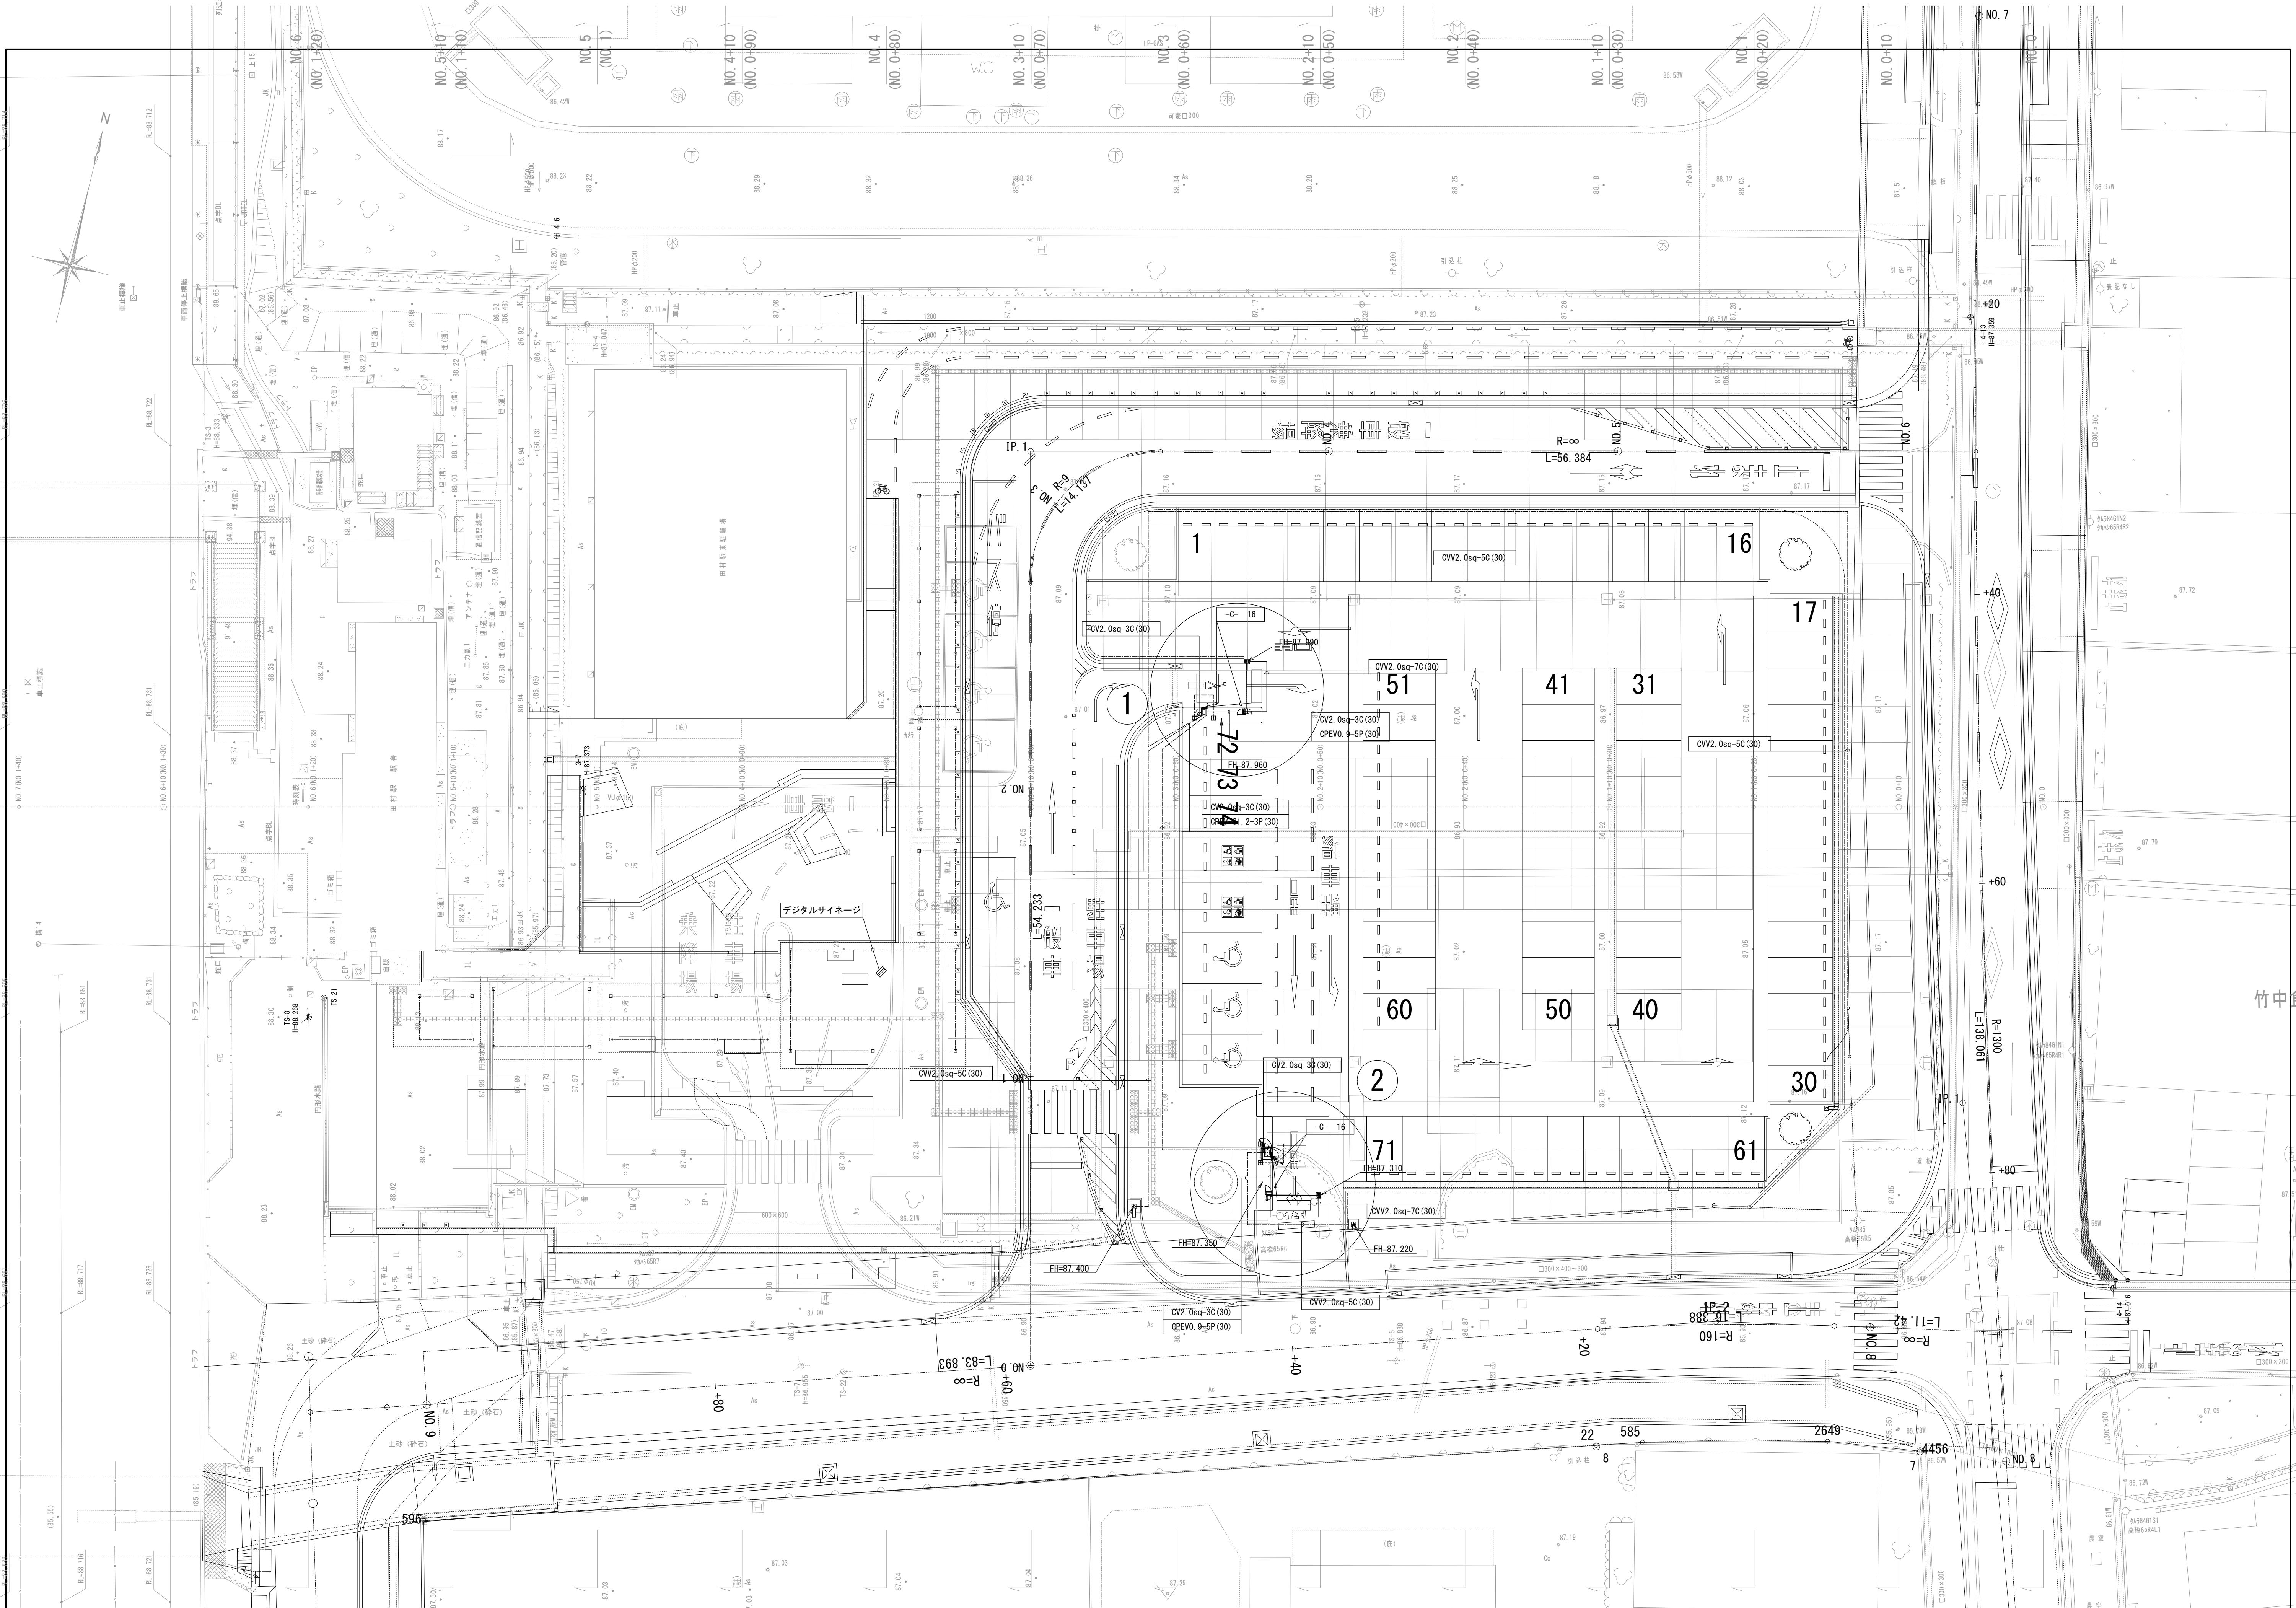


TITLE
田村駅東口電気設備工事

DRAWING NAME
駐車場ゲート配置図


No. 14042404
E 6 11

詳細図


① 入口

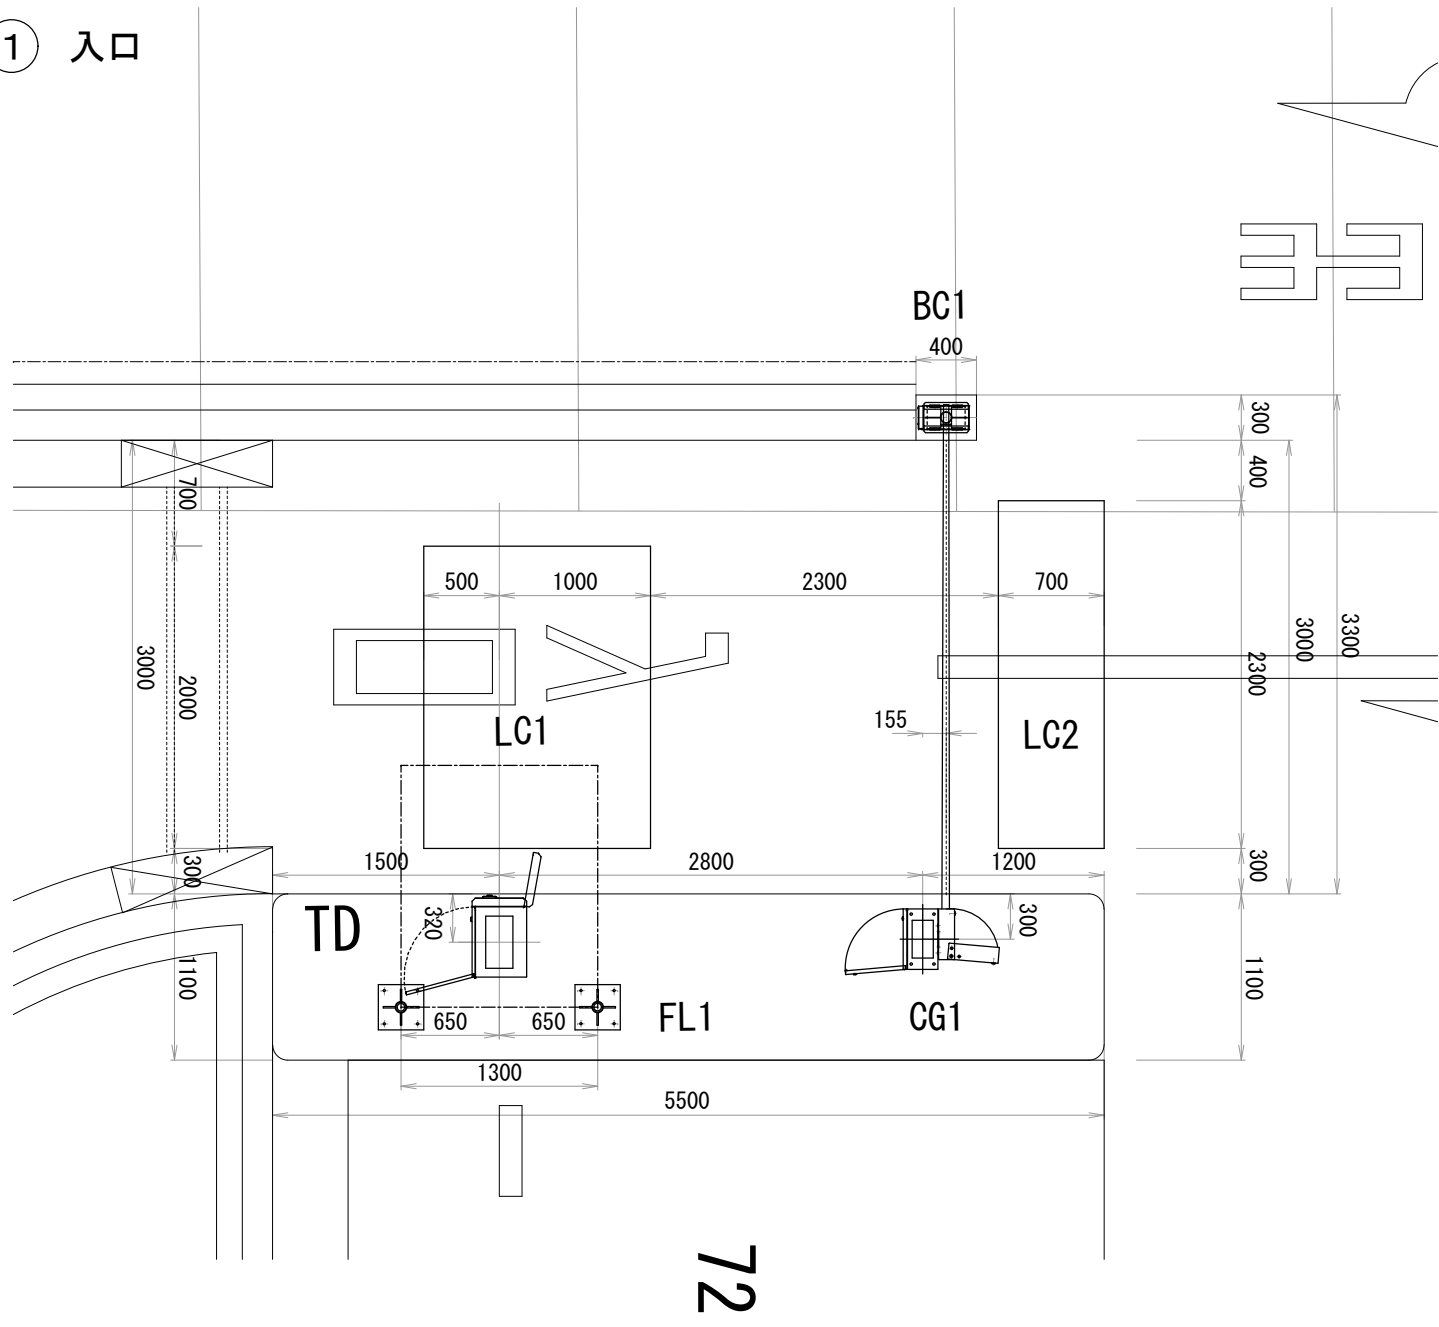


入口満空灯（西）

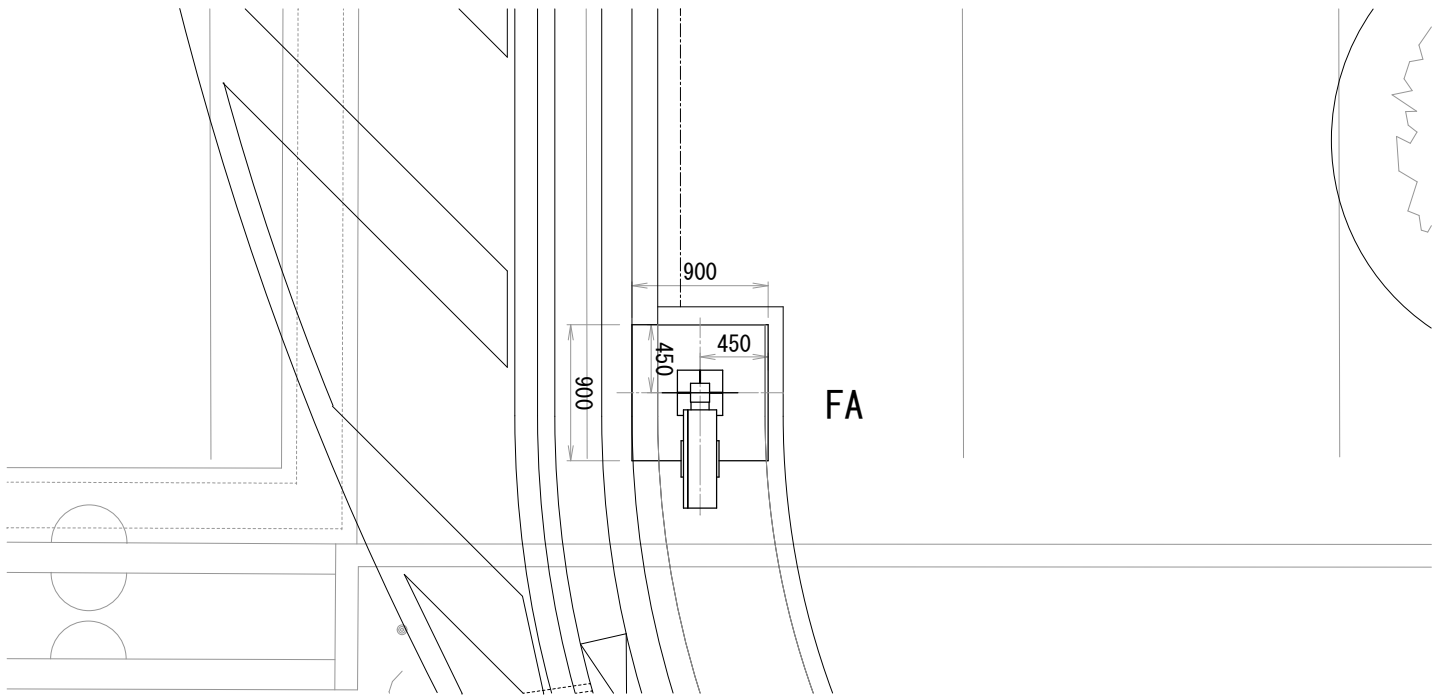


② 出口

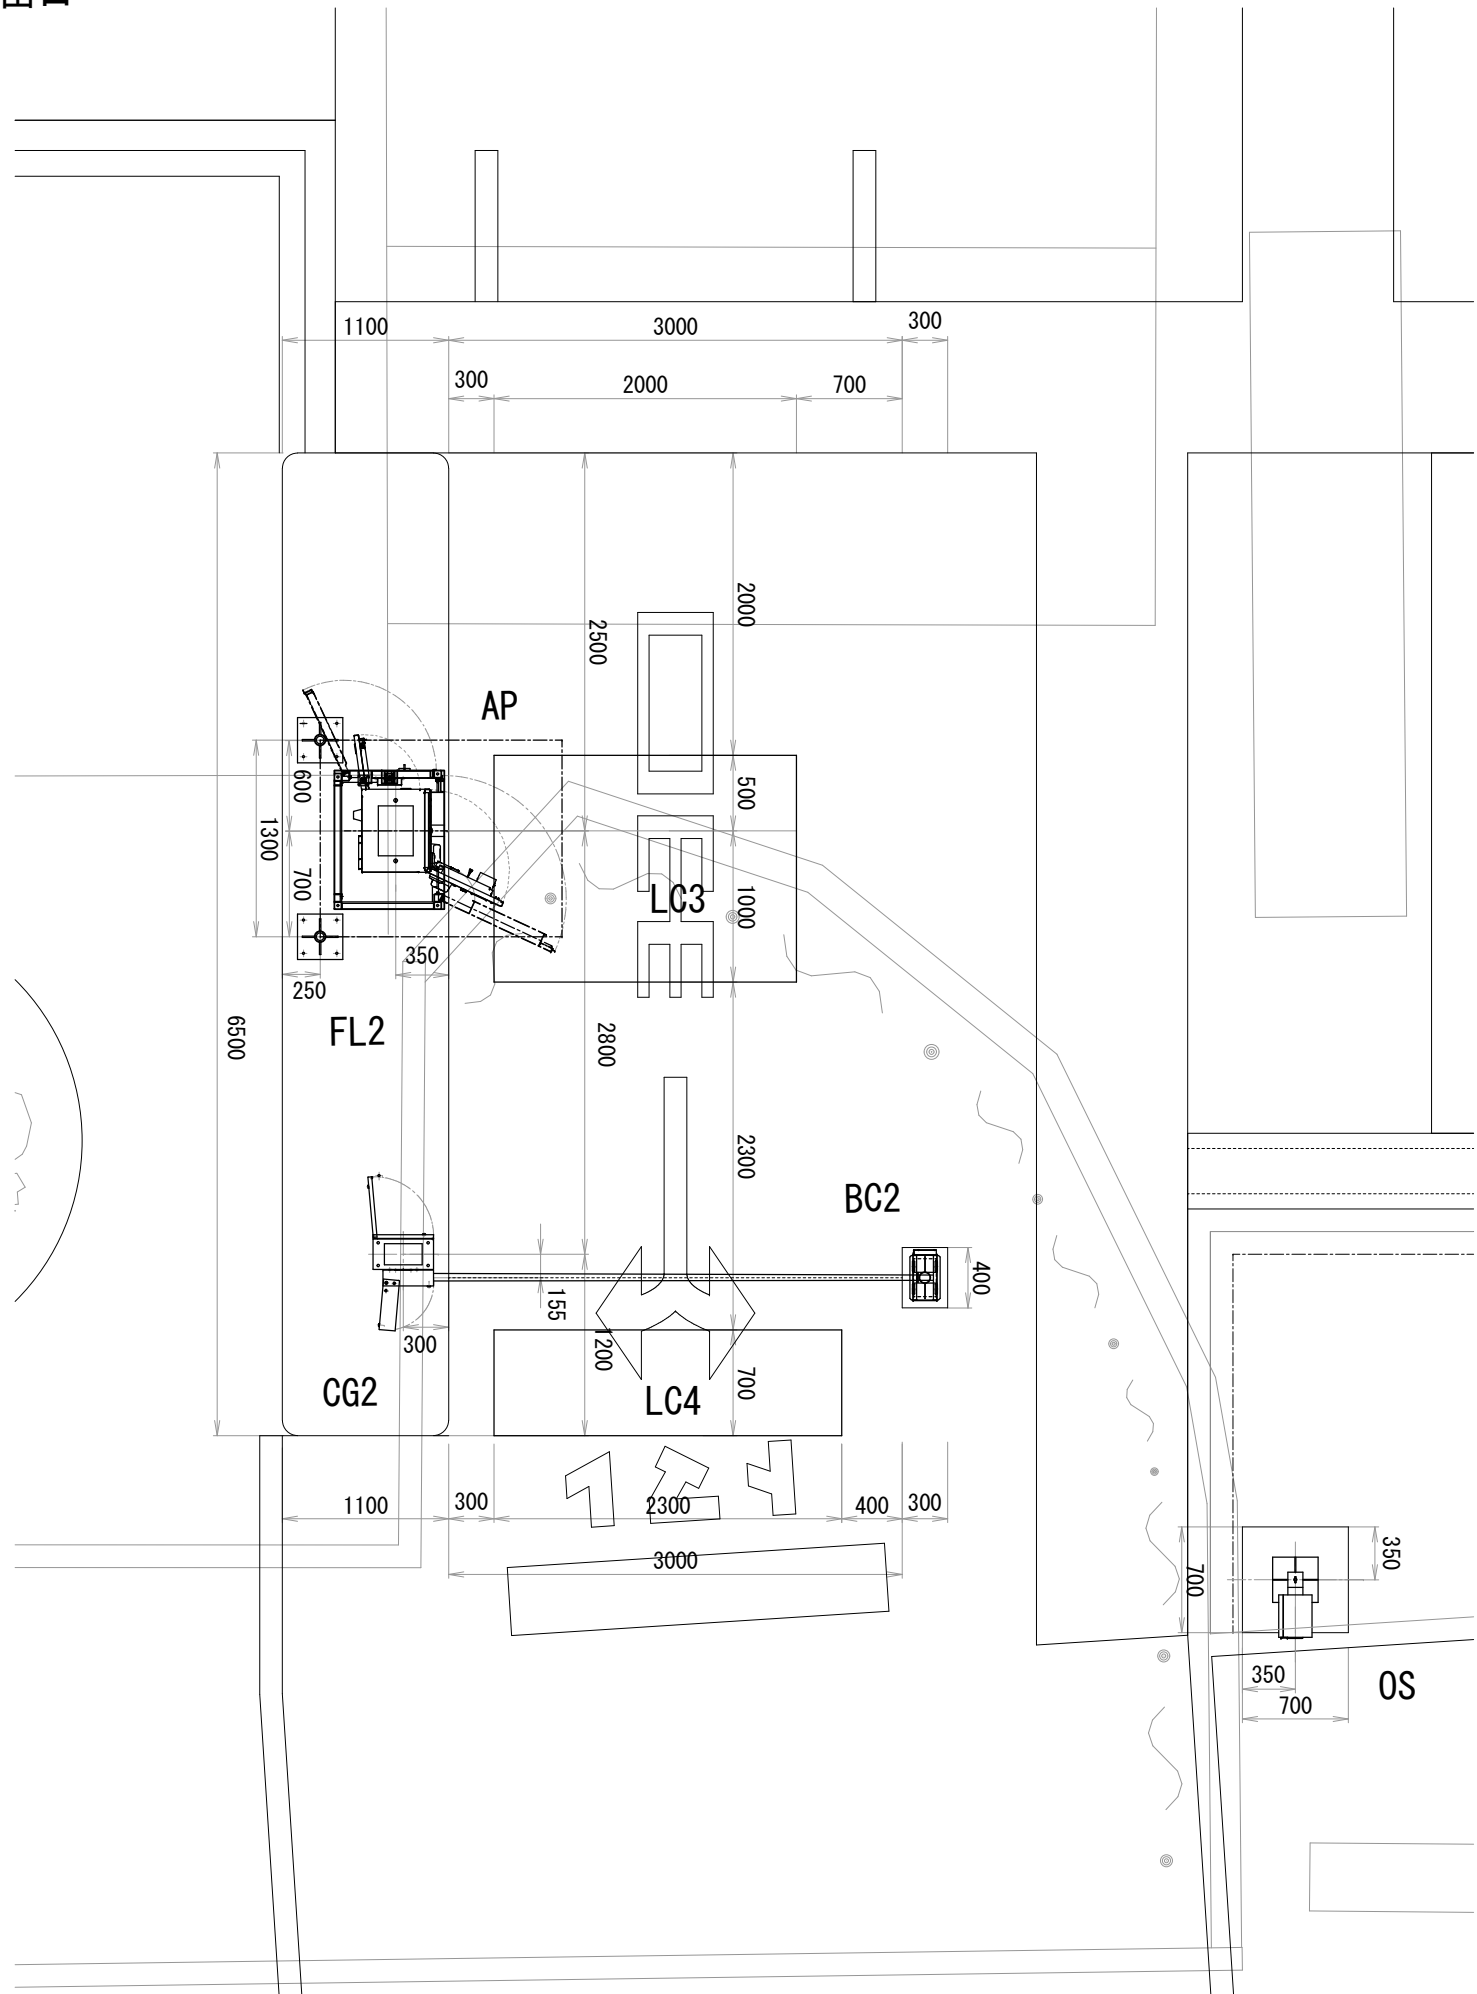





入口満空灯（東）

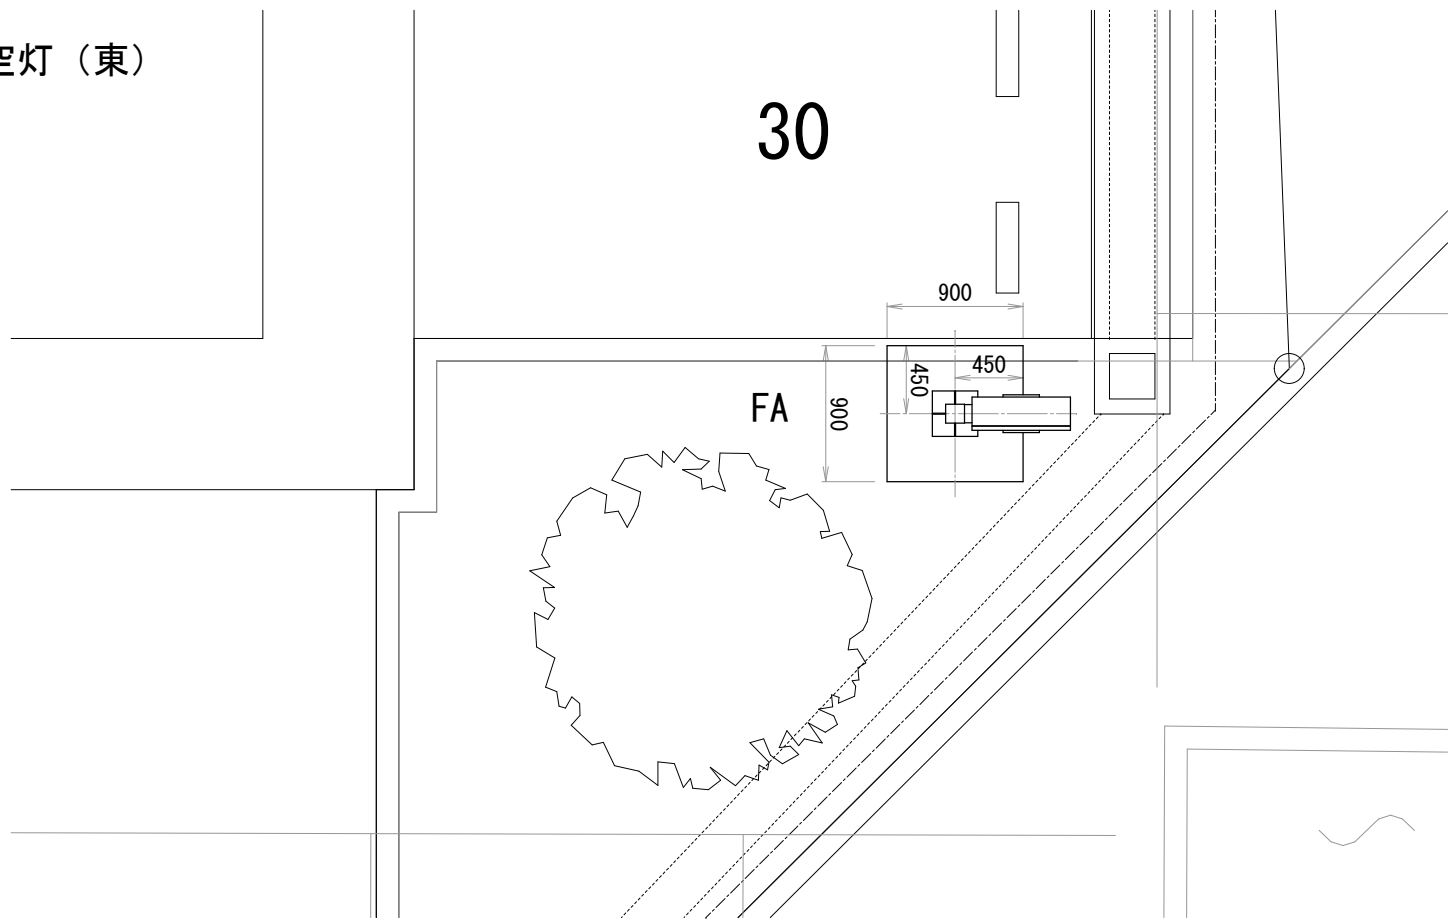

記号	機器名称	数量	備 考
TD	駐車券発行機	1	TD-390
AP	全自動精算機（プロテクタ付）	1	AP-100
CG	カーゲート	2	GT-652
BC	バーキャッチャー	2	CT-600
LC	ループコイル	4	
FL	テント（1300×1600）	2	
FA	入口満空灯	2	S-361
OS	出庫注意灯	1	S-362

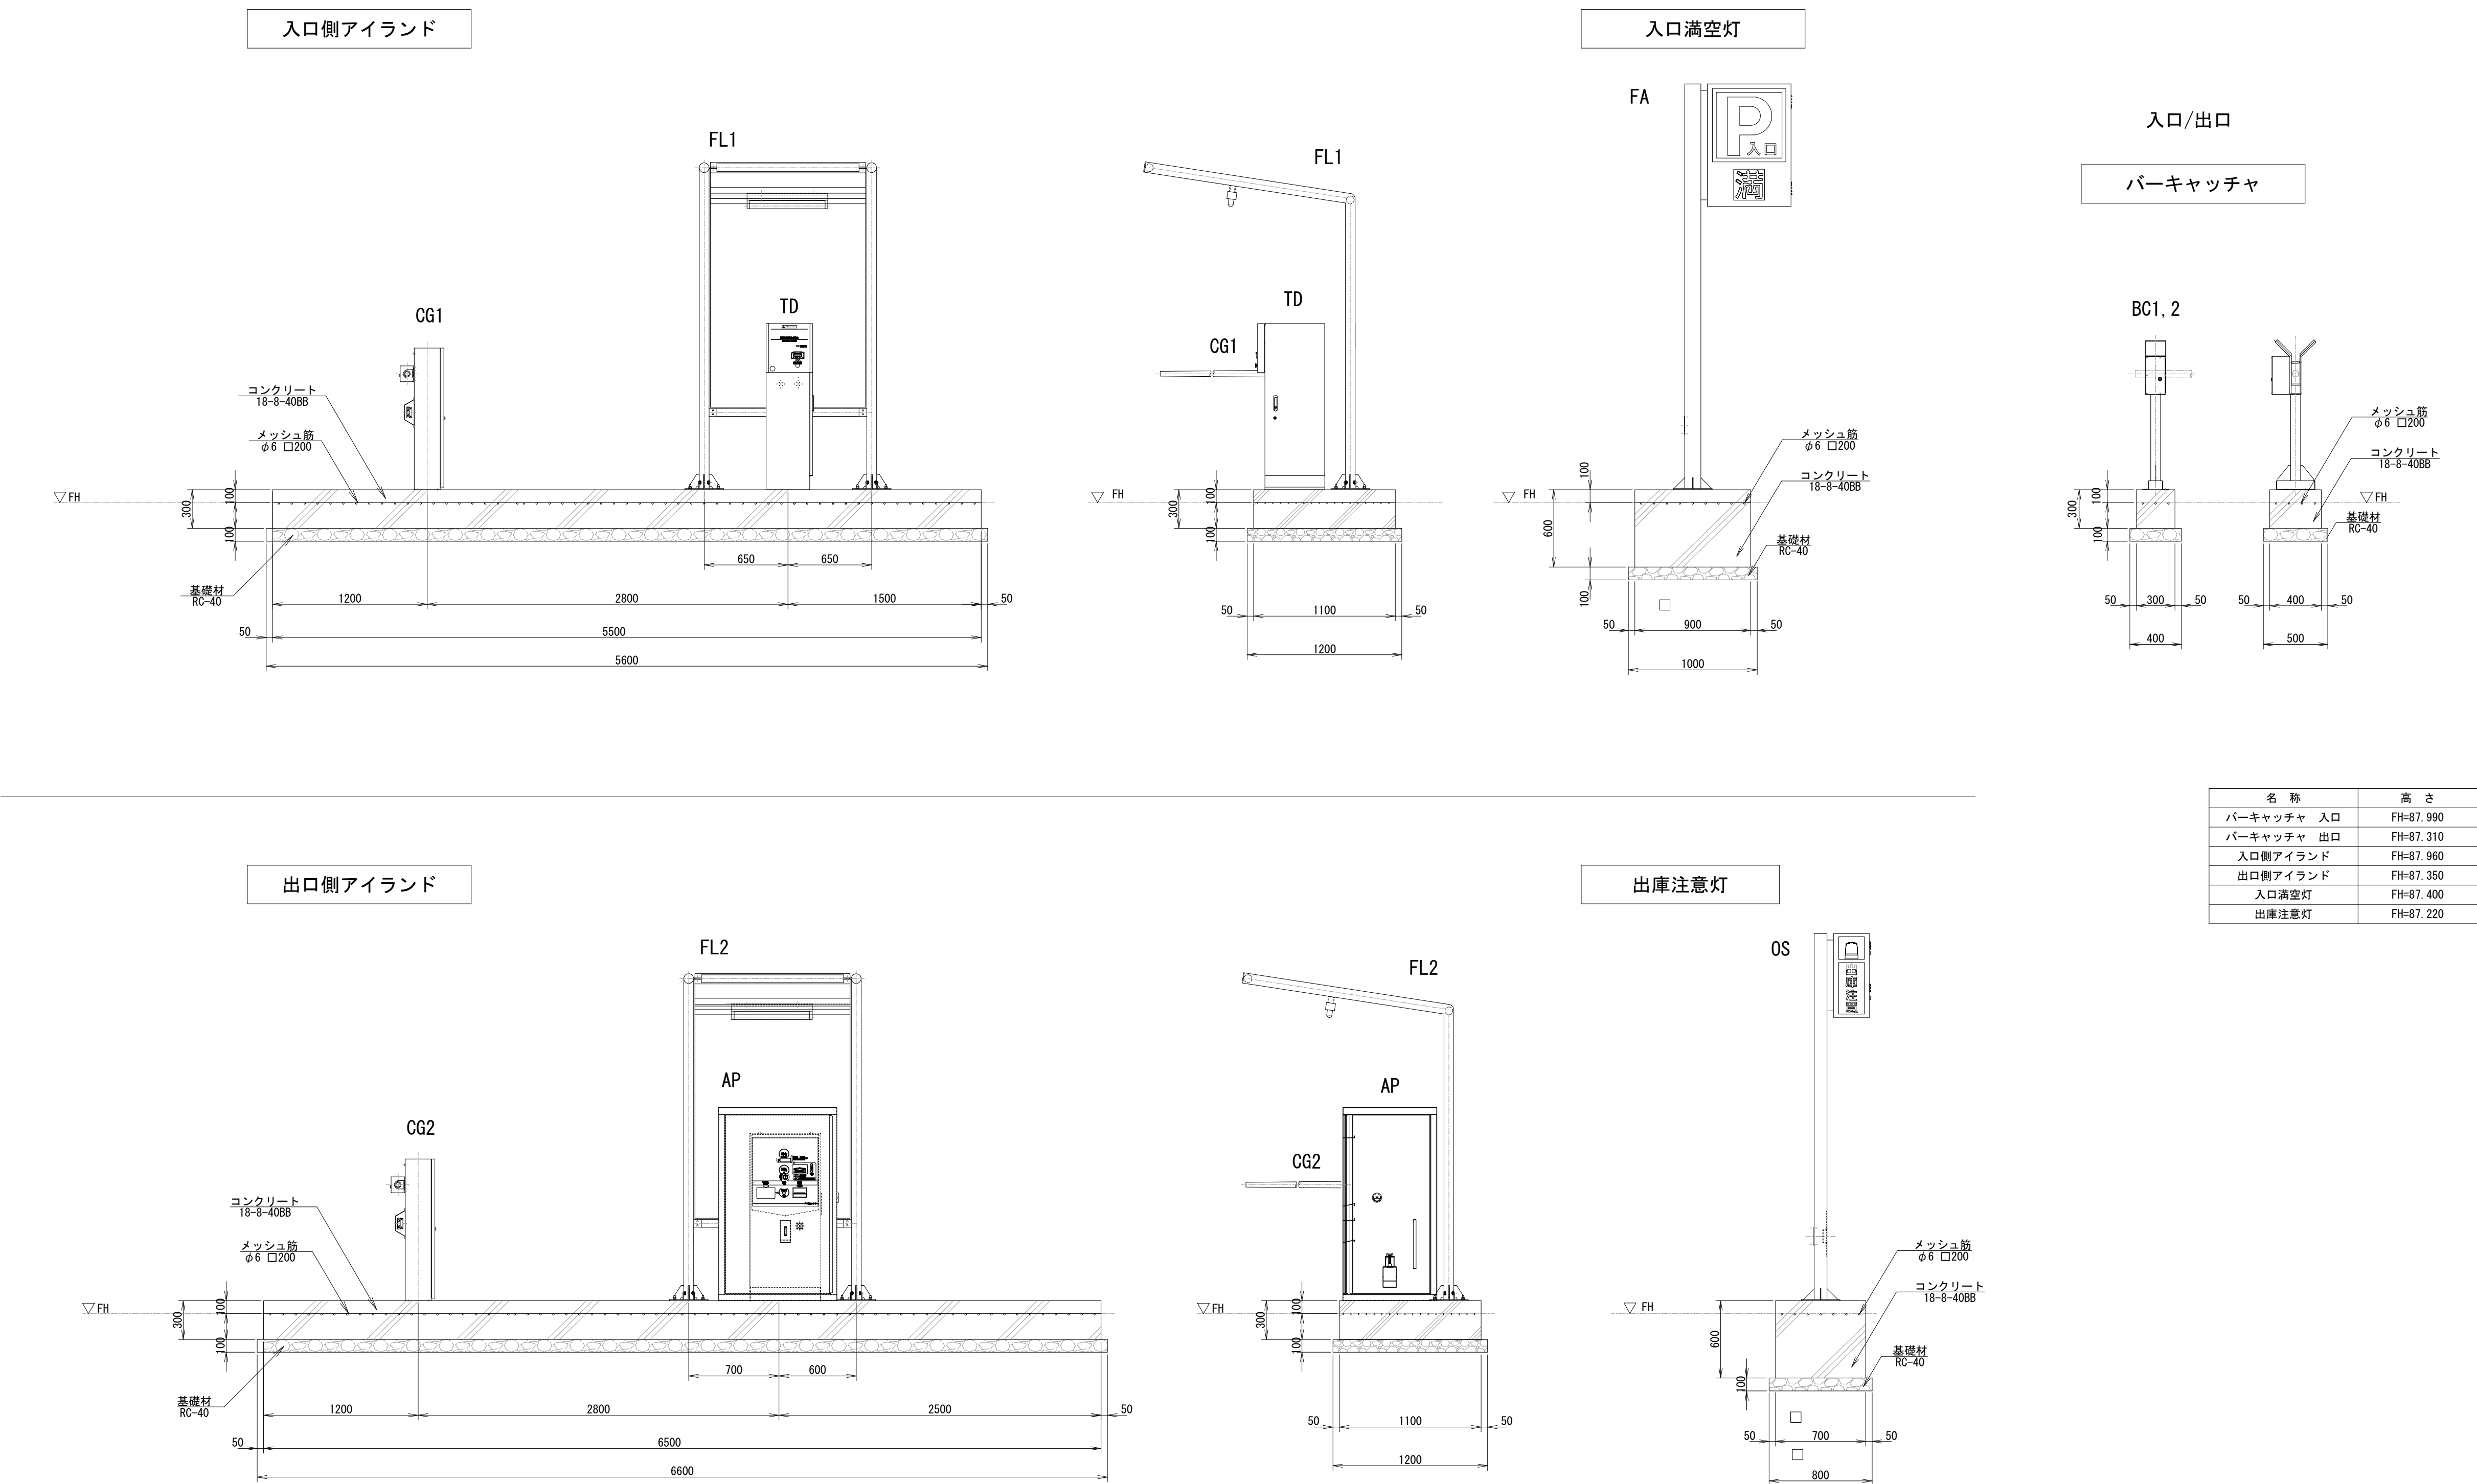

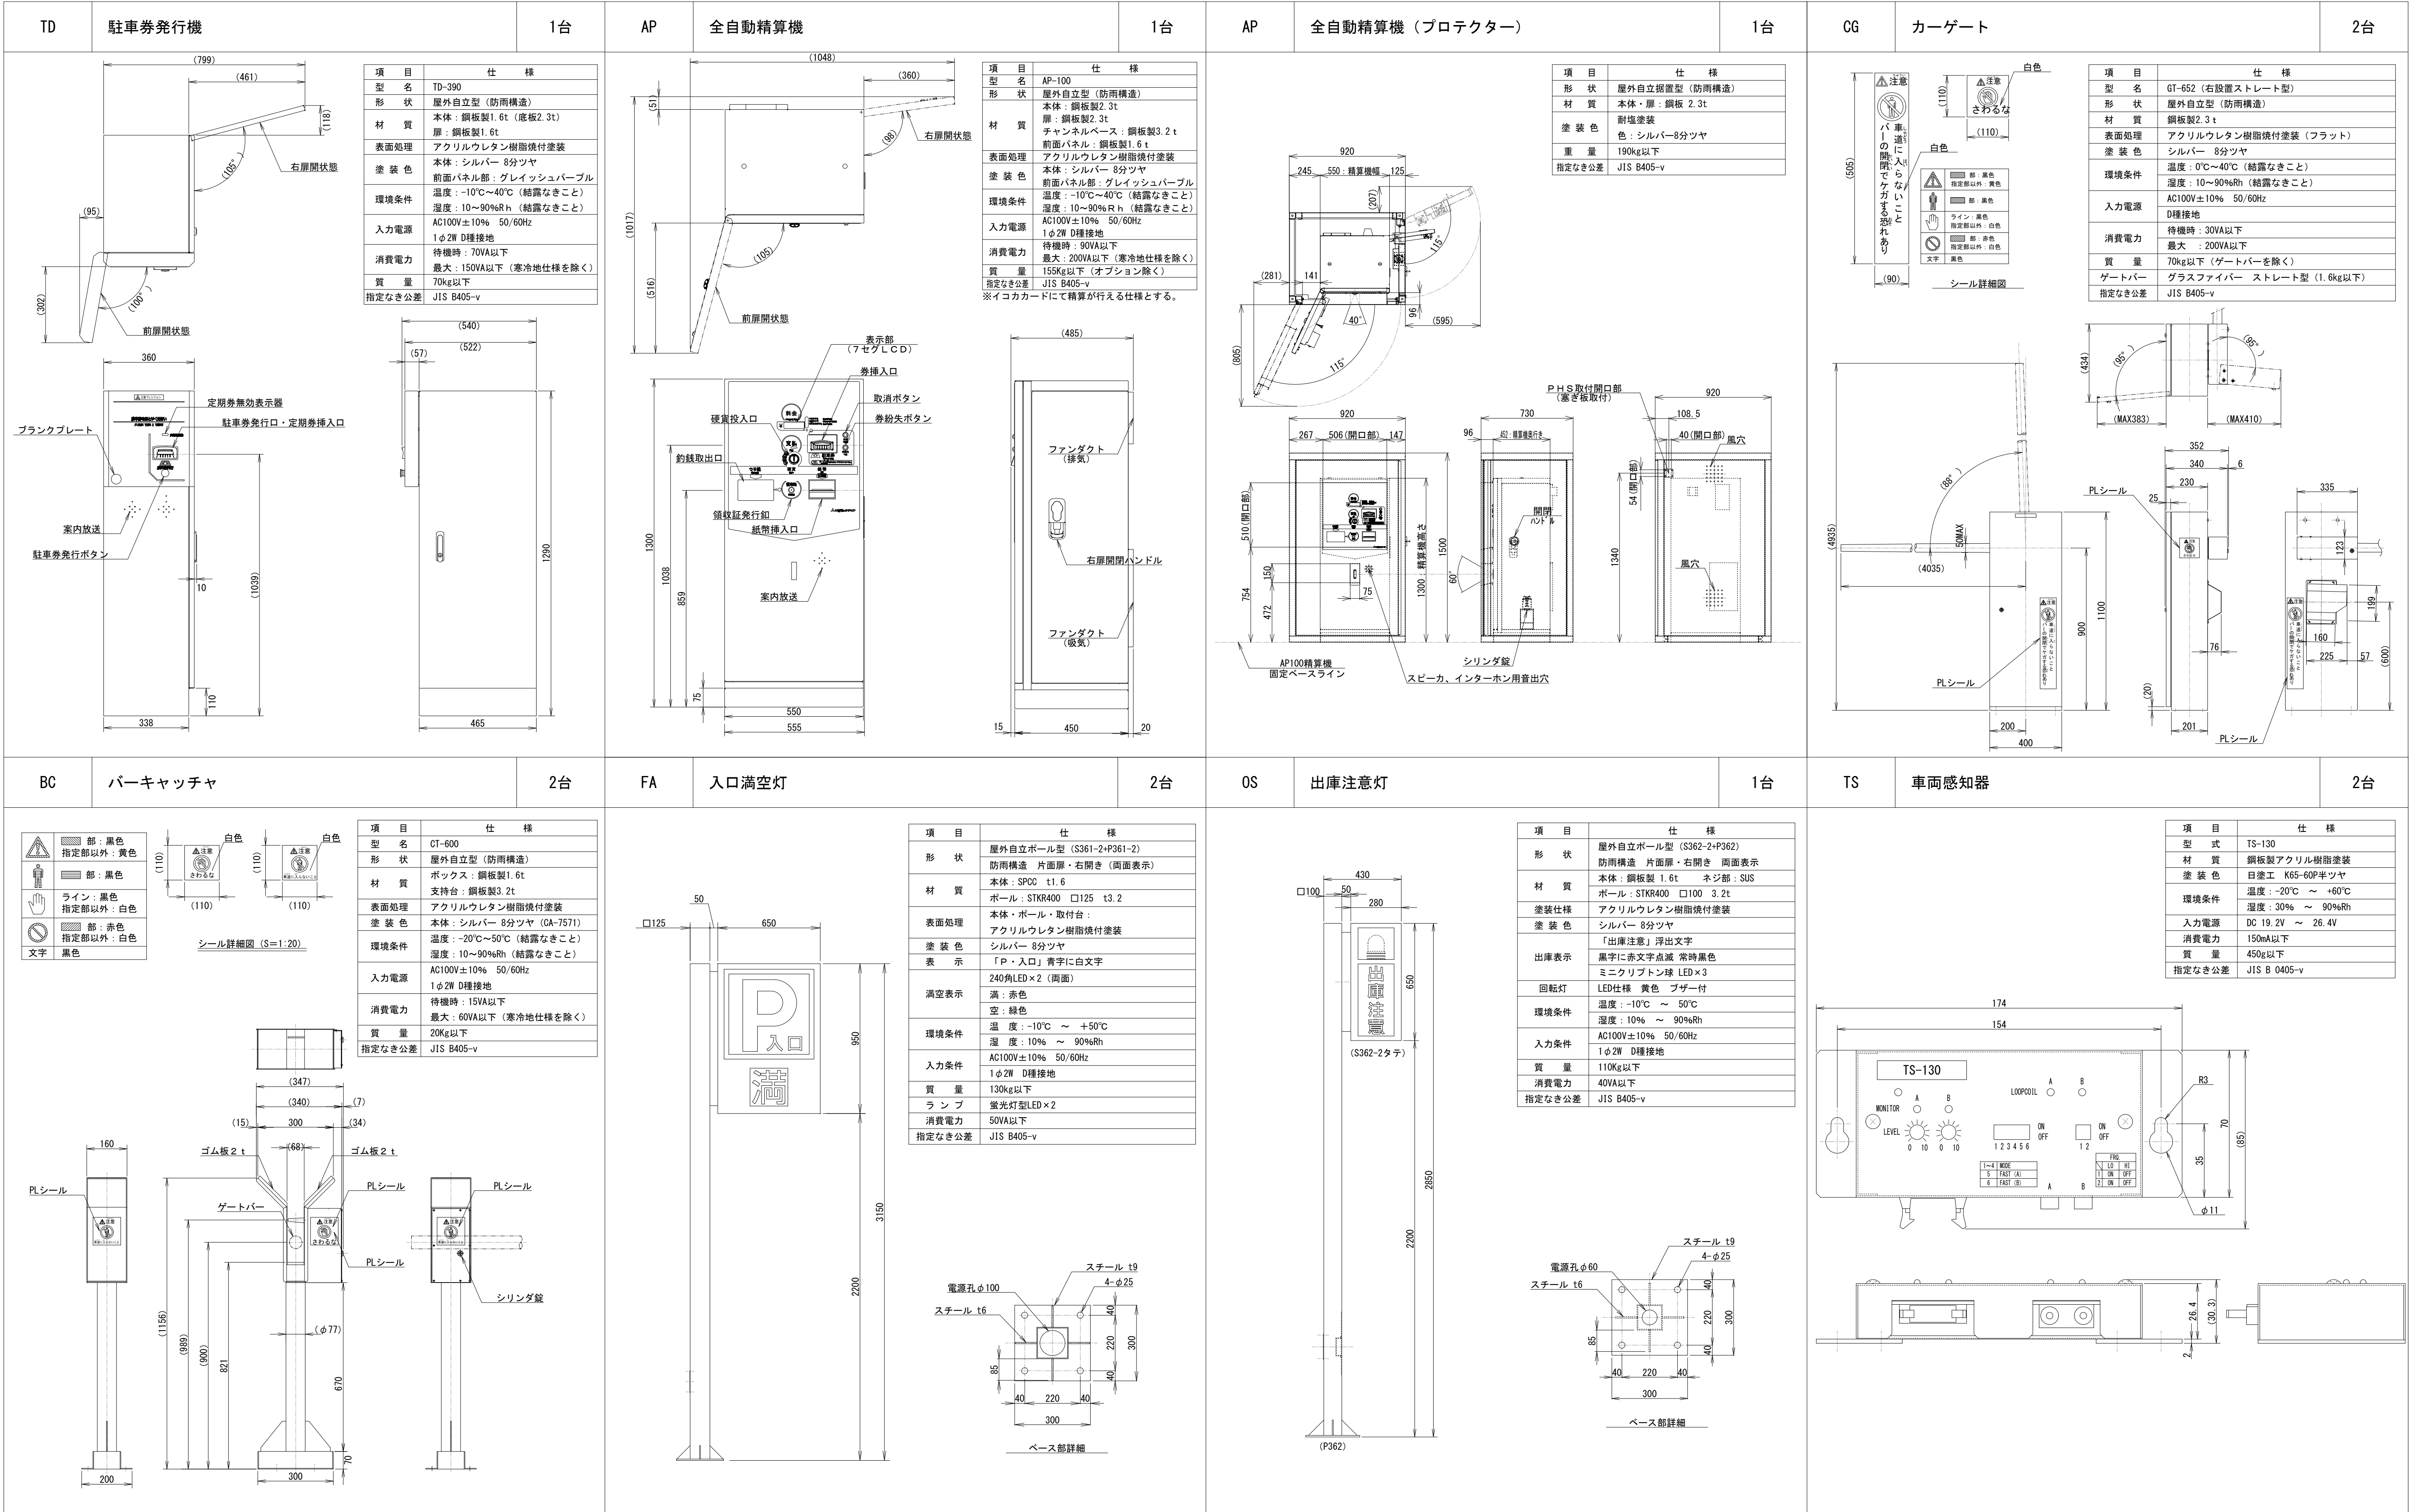

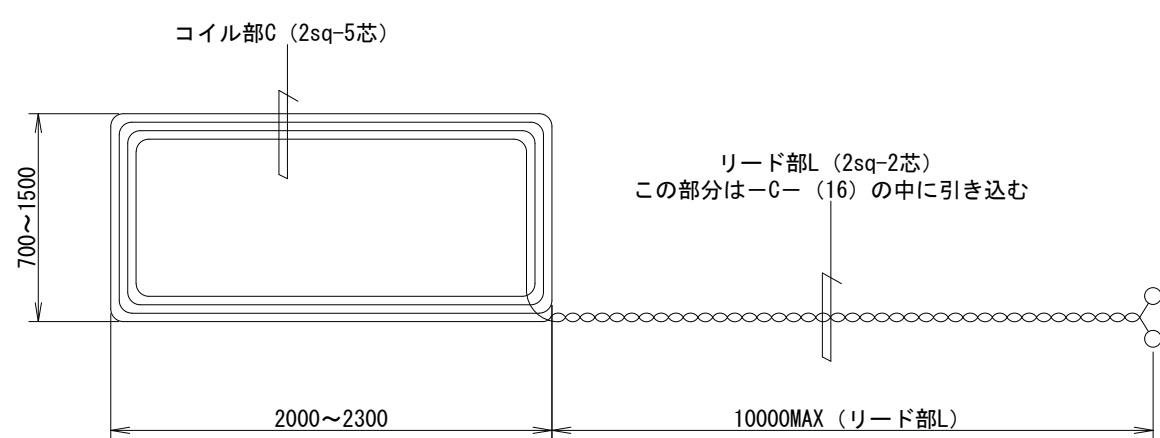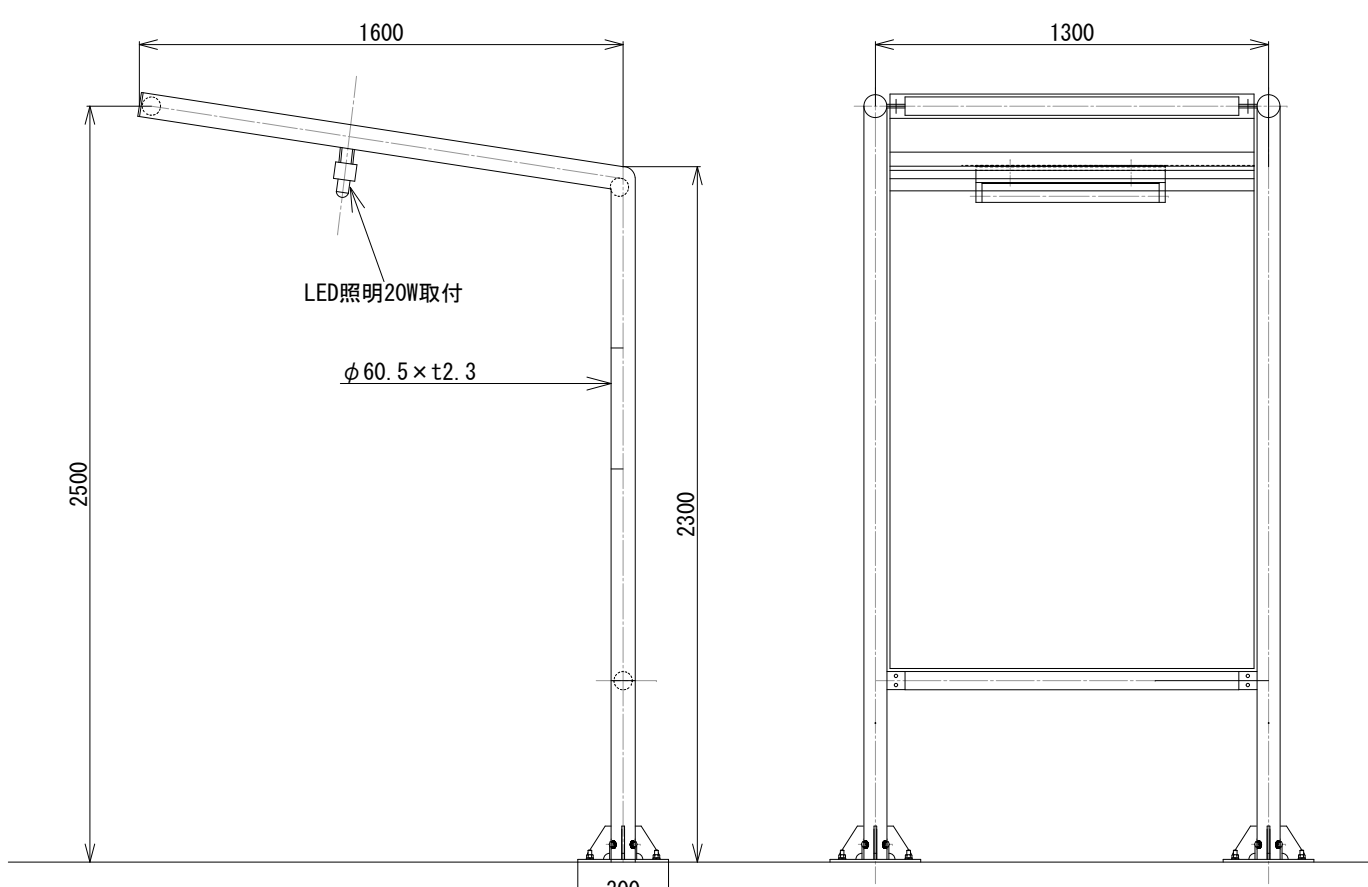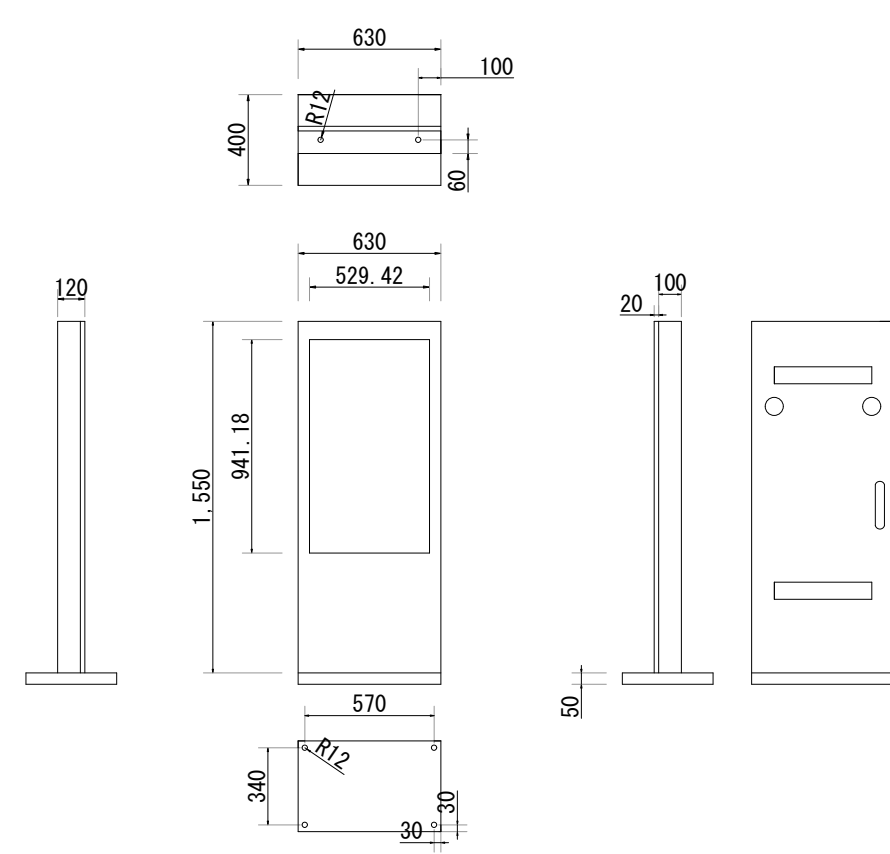LC	ループコイル	4本	FL	テント	2台	
<table><tr><td>項 目</td><td>仕 様</td></tr><tr><td>材 質</td><td>難燃軟質架橋ポリエチレン電源 コイル部 C=7m 1.5m×2.0m C=6m 0.7m×2.3m</td></tr><tr><td>形 状</td><td>リード部L=10m (MAX) リード部はツイスト処理：1m当たり10回撚り</td></tr></table>		項 目	仕 様	材 質	難燃軟質架橋ポリエチレン電源 コイル部 C=7m 1.5m×2.0m C=6m 0.7m×2.3m	形 状	リード部L=10m (MAX) リード部はツイスト処理：1m当たり10回撚り	<table><tr><td>項 目</td><td>仕 様</td></tr><tr><td>テント柱</td><td>材 質：溶融亜鉛メッキ鋼管 塗装仕様：ポリエステル樹脂系粉体塗装 塗 装 色：白色（近似色：マンセルN9.5）</td></tr><tr><td>カバー</td><td>材 質：アクリル樹脂コート加工 色 東レ クールテント（指定色）</td></tr><tr><td>質量</td><td>110Kg</td></tr><tr><td>LED照明</td><td>パナソニック NNFW21051LE9（ランプ：LDL20SN1112）相当</td></tr><tr><td>付属品</td><td>EEスイッチ（松下電工・EE8113K 100V 3A）</td></tr></table> （注）蛍光灯ケーブルはGLより5m以上出す事		項 目	仕 様	テント柱	材 質：溶融亜鉛メッキ鋼管 塗装仕様：ポリエステル樹脂系粉体塗装 塗 装 色：白色（近似色：マンセルN9.5）	カバー	材 質：アクリル樹脂コート加工 色 東レ クールテント（指定色）	質量	110Kg	LED照明	パナソニック NNFW21051LE9（ランプ：LDL20SN1112）相当	付属品	EEスイッチ（松下電工・EE8113K 100V 3A）																																	
項 目	仕 様	
材 質	難燃軟質架橋ポリエチレン電源 コイル部 C=7m 1.5m×2.0m C=6m 0.7m×2.3m	
形 状	リード部L=10m (MAX) リード部はツイスト処理：1m当たり10回撚り	
項 目	仕 様	
テント柱	材 質：溶融亜鉛メッキ鋼管 塗装仕様：ポリエステル樹脂系粉体塗装 塗 装 色：白色（近似色：マンセルN9.5）	
カバー	材 質：アクリル樹脂コート加工 色 東レ クールテント（指定色）	
質量	110Kg	
LED照明	パナソニック NNFW21051LE9（ランプ：LDL20SN1112）相当	
付属品	EEスイッチ（松下電工・EE8113K 100V 3A）	
	
				DS	デジタルサイネージ	1台	
				※シェルター内待合室に設置	
	
				<table><tr><th colspan="4">製品仕様</th></tr><tr><td>インチ数</td><td>43インチ</td><td>スピーカー</td><td>10W/2pcs</td></tr><tr><td>型 式</td><td>YSD-0D4300Z</td><td>視 野 角</td><td>178° /178°</td></tr><tr><td>機 別 名</td><td>FSH-FC-N</td><td>ピクセル</td><td>0.1634 (H) ×0.4902 (V)mm</td></tr><tr><td>画素サイズ(mm)</td><td>529.42×941.18</td><td>色 彩 度</td><td>16.7M</td></tr><tr><td>解 像 度</td><td>1920×1080</td><td>コントラスト</td><td>3000:1</td></tr><tr><td>重 量</td><td>80kg</td><td>反応時間</td><td>12ms</td></tr><tr><td>輝 度</td><td>3000cd/m²</td><td>最大消費電力</td><td>450W</td></tr><tr><td>冷却方法</td><td>ファンクーリング</td><td>稼働温度</td><td>-20～70℃</td></tr><tr><td>OS</td><td>Android8.0</td><td>稼働湿度</td><td>0～80%</td></tr><tr><td>RAM/ROM</td><td>1G/8G</td><td></td><td></td></tr><tr><td>入力端子</td><td>HDMI×3、LAN、USB2.0×3</td><td></td><td></td></tr></table>		製品仕様				インチ数	43インチ	スピーカー	10W/2pcs	型 式	YSD-0D4300Z	視 野 角	178° /178°	機 別 名	FSH-FC-N	ピクセル	0.1634 (H) ×0.4902 (V)mm	画素サイズ(mm)	529.42×941.18	色 彩 度	16.7M	解 像 度	1920×1080	コントラスト	3000:1	重 量	80kg	反応時間	12ms	輝 度	3000cd/m ²	最大消費電力	450W	冷却方法	ファンクーリング	稼働温度	-20～70℃	OS	Android8.0	稼働湿度	0～80%	RAM/ROM	1G/8G			入力端子	HDMI×3、LAN、USB2.0×3			
製品仕様	
インチ数	43インチ	スピーカー	10W/2pcs	
型 式	YSD-0D4300Z	視 野 角	178° /178°	
機 別 名	FSH-FC-N	ピクセル	0.1634 (H) ×0.4902 (V)mm	
画素サイズ(mm)	529.42×941.18	色 彩 度	16.7M	
解 像 度	1920×1080	コントラスト	3000:1	
重 量	80kg	反応時間	12ms	
輝 度	3000cd/m ²	最大消費電力	450W	
冷却方法	ファンクーリング	稼働温度	-20～70℃	
OS	Android8.0	稼働湿度	0～80%	
RAM/ROM	1G/8G	
入力端子	HDMI×3、LAN、USB2.0×3	

