


付近見取り図


凡例
 工事場所を示す

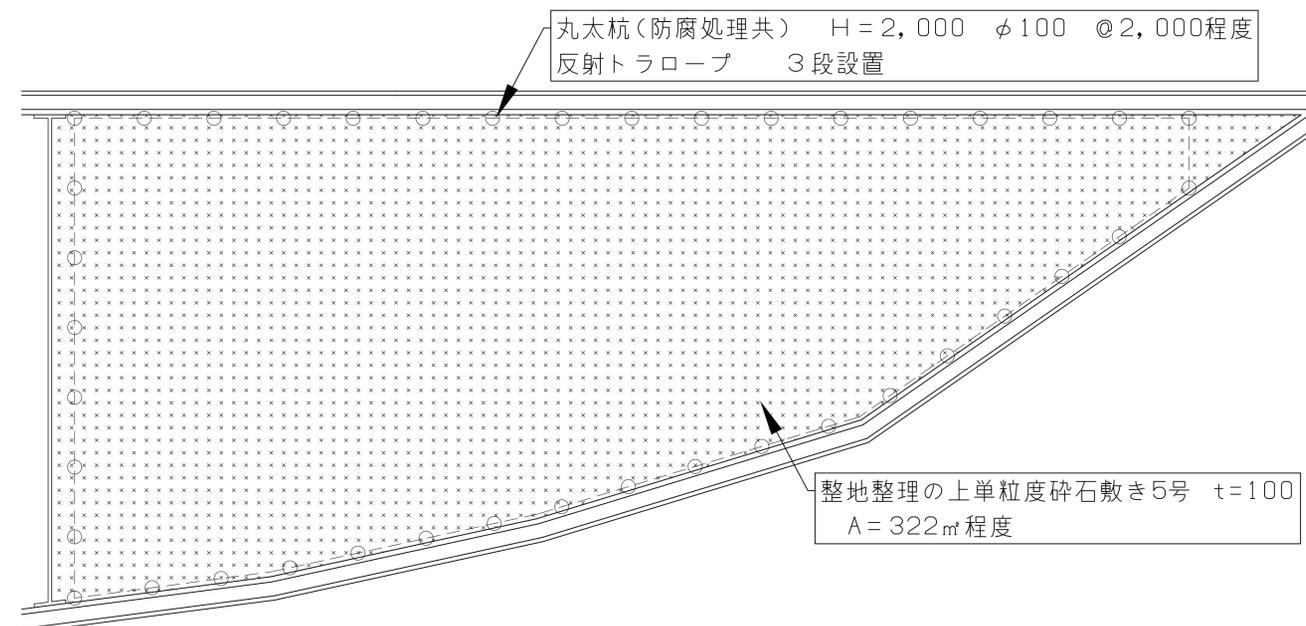


丸太杭(防腐処理共) H=2,000 φ100 @2,000程度
 反射トラロープ 3段設置

整地整理の上単粒度砕石敷き5号 t=100
 A=322㎡程度

解体後配置図 1/200

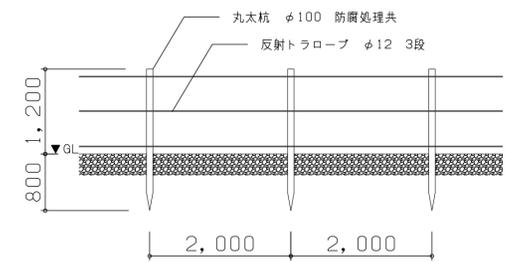


丸太杭設置詳細 S=1:100

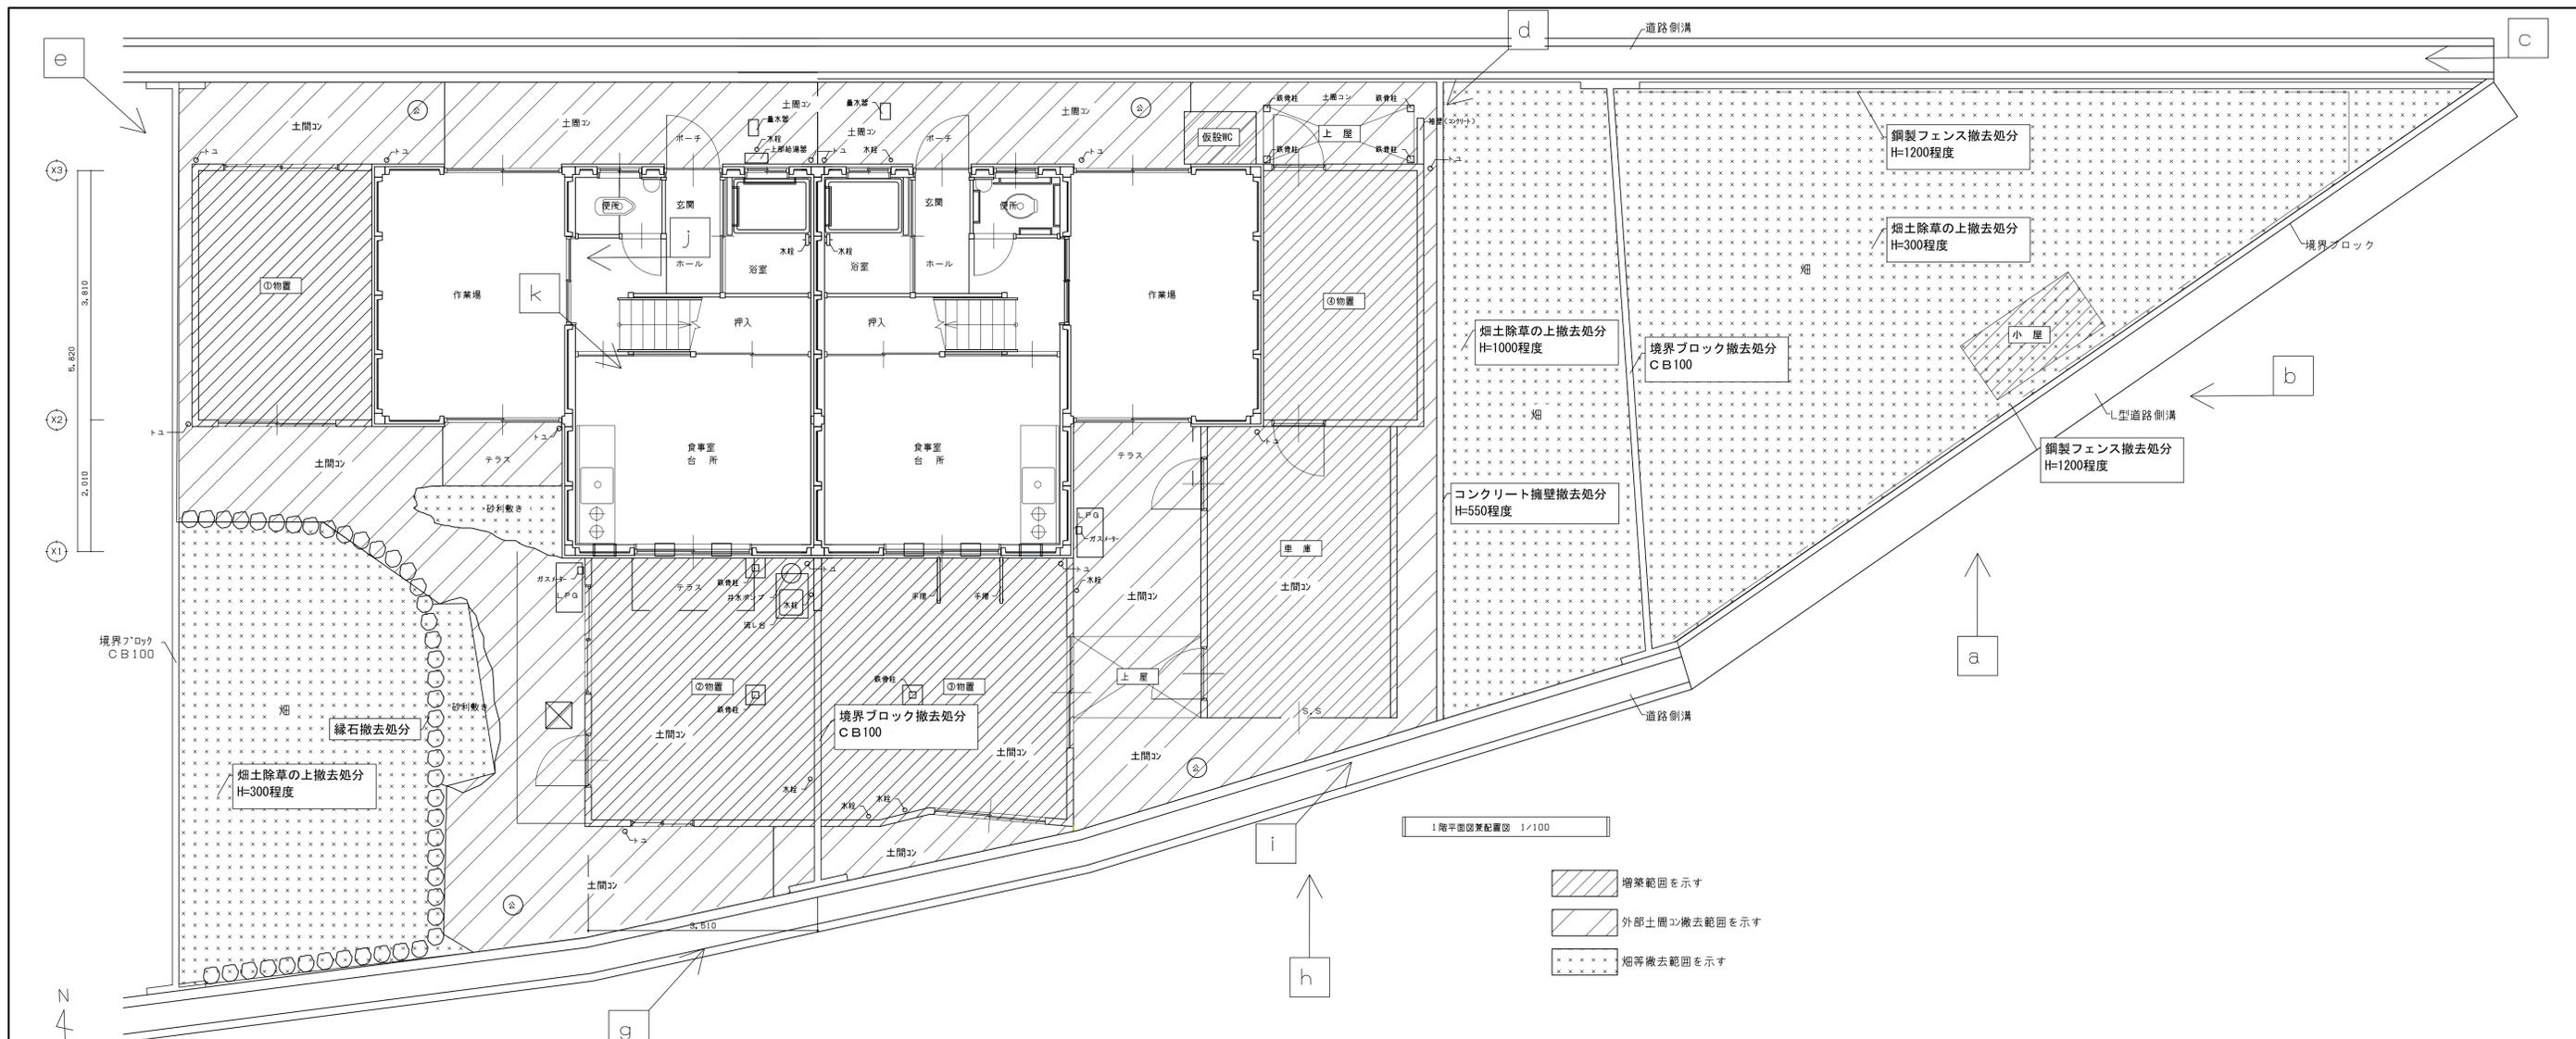

1階平面図敷配置図 1/100

- 増築範囲を示す
- 外部土間コン撤去範囲を示す
- 畑等撤去範囲を示す

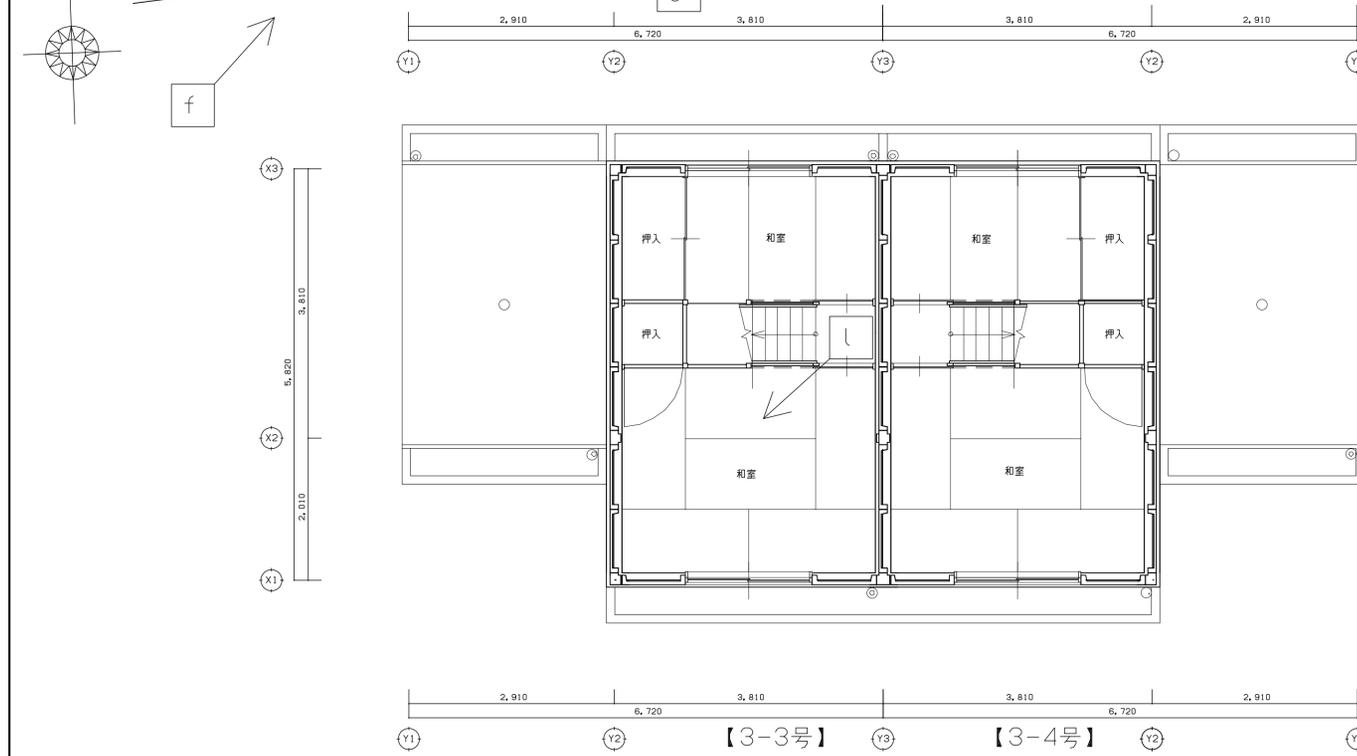


2階平面図 1/100

項目	工事内容
①	長浜団地改良住宅第3-3号、第3-4号 PC造2階建各2戸連1棟解体撤去処分 A=111㎡程度、屋根：PC版下地塩ビシート防水 外壁：PC版下地吹付タイル（石綿含有無し）、基礎：RC布基礎、電気給水排水設備TVアンテナ設備等全て撤去
②	①物置 軽量鉄骨造タン葺上屋解体撤去処分（A=11㎡、基礎コンクリート共）
③	②物置 軽量鉄骨造タン葺上屋解体撤去処分（A=14㎡、基礎土間コンクリート共）
④	③物置 軽量鉄骨造タン葺上屋解体撤去処分（A=15.4㎡、基礎土間コンクリート共）
⑤	④物置 軽量鉄骨造タン葺上屋解体撤去処分（A=10㎡、基礎コンクリート共）
⑥	車庫 軽量鉄骨造タン葺上屋解体撤去処分（A=13㎡、基礎土間コンクリート共）
⑦	上屋 軽量鉄骨造タン葺上屋解体撤去処分（A=2.7㎡、基礎土間コンクリート共）
⑧	仮設WC 解体撤去処分（A=1㎡、）
⑨	小屋 軽量鉄骨造タン葺上屋解体撤去処分（A=2㎡、）
⑩	畑 工事に先立ち除草等い畑土、鋼製フェンス（H=1,200 L=約25m）、縁石等全て撤去処分 東西共
<p>・公共柵は残置し、2次側キャップ止めのこと。また、水道メーターボックスも残置のこと。</p> <p>・既設井戸の撤去に係る処理を行うこと。</p> <p>・境界ブロック（CB3段積L=約20m）撤去処分、コンクリート擁壁（H=550 L=約10m）撤去処分、本体建物及び増築建物周囲の土間コン撤去処分、敷地全体はすきとり（A=322㎡H=150）整地の上単粒砕石5号締固めのこと。</p> <p>・解体後敷地周囲に丸太杭 H=2,000 φ100 @2000 の上反射トラロープ φ12 3段張り（約250m）のこと。</p>	



TITLE
改良住宅長浜団地3-3号・3-4号解体工事


DRAWING NAME	A1-SCALE	A3-SCALE	No.	14032405
平面図	1:50	1:100	A	3/4

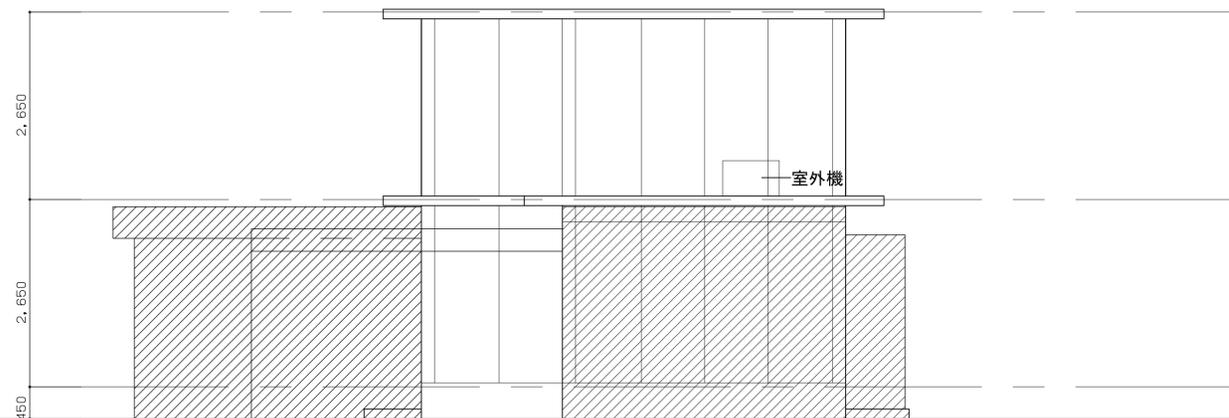


東立面図 1/50




北立面図 1/50

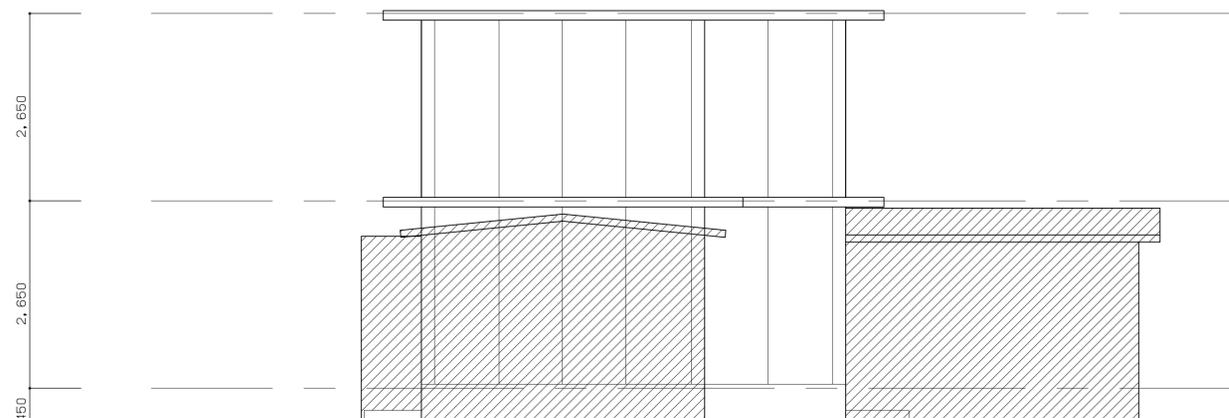

西立面図 1/50

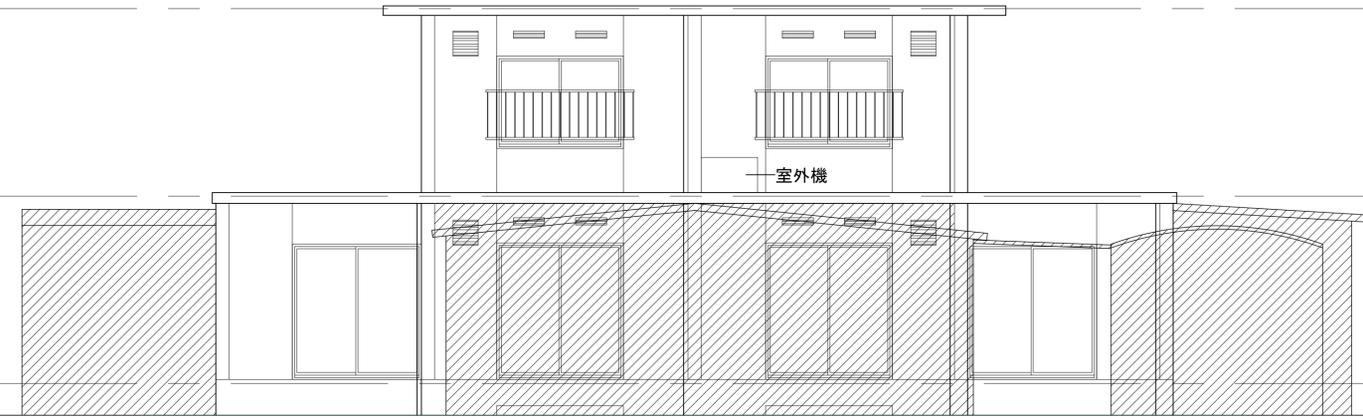

南立面図 1/50

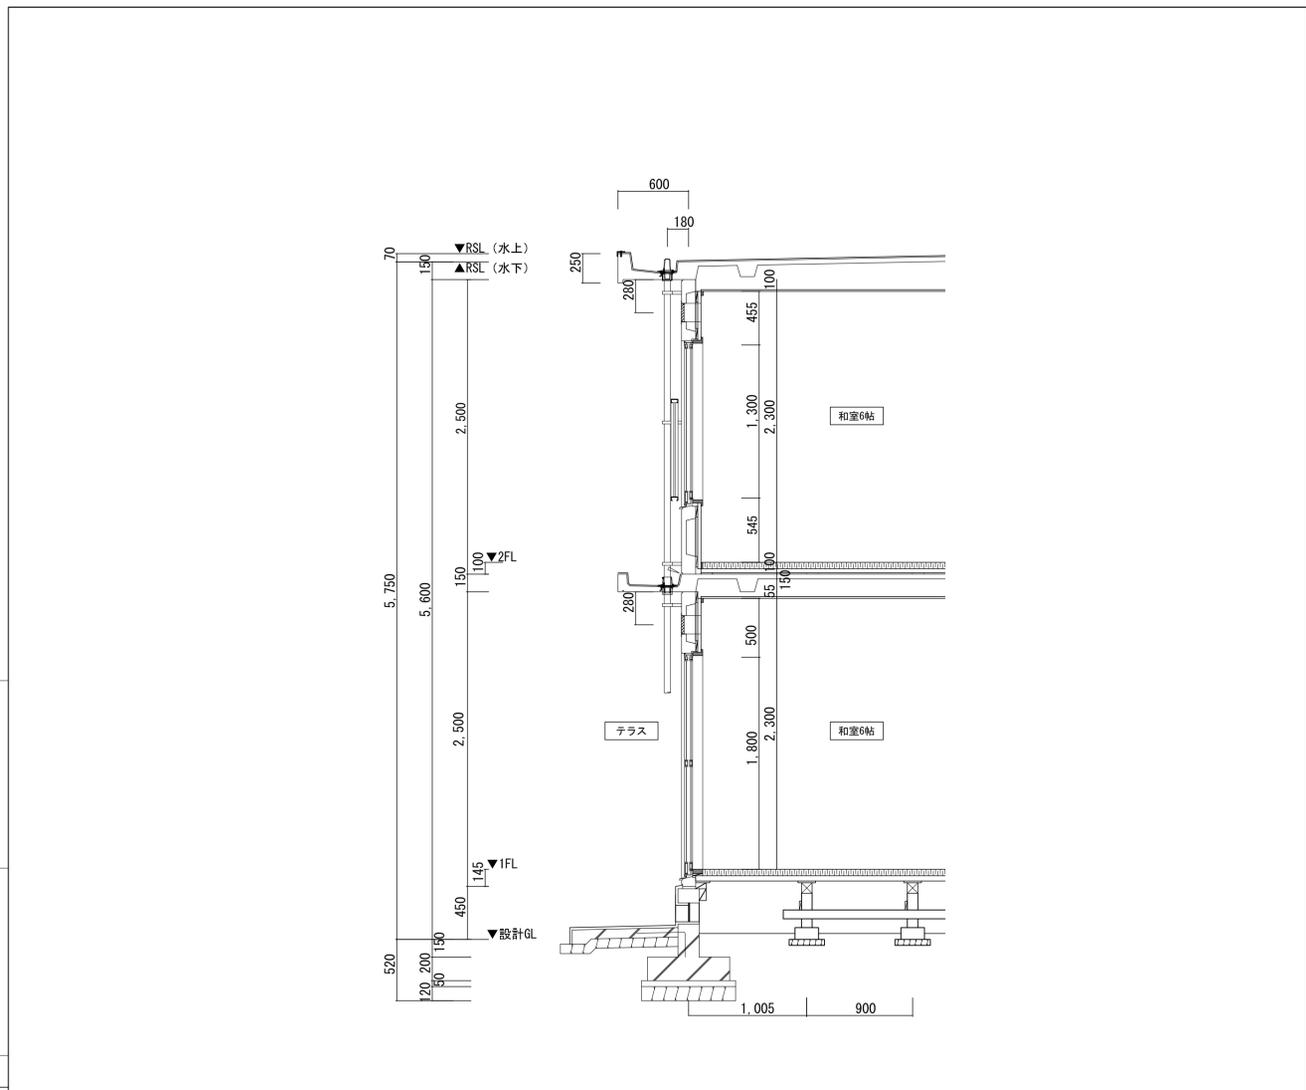

断面図 1/30