
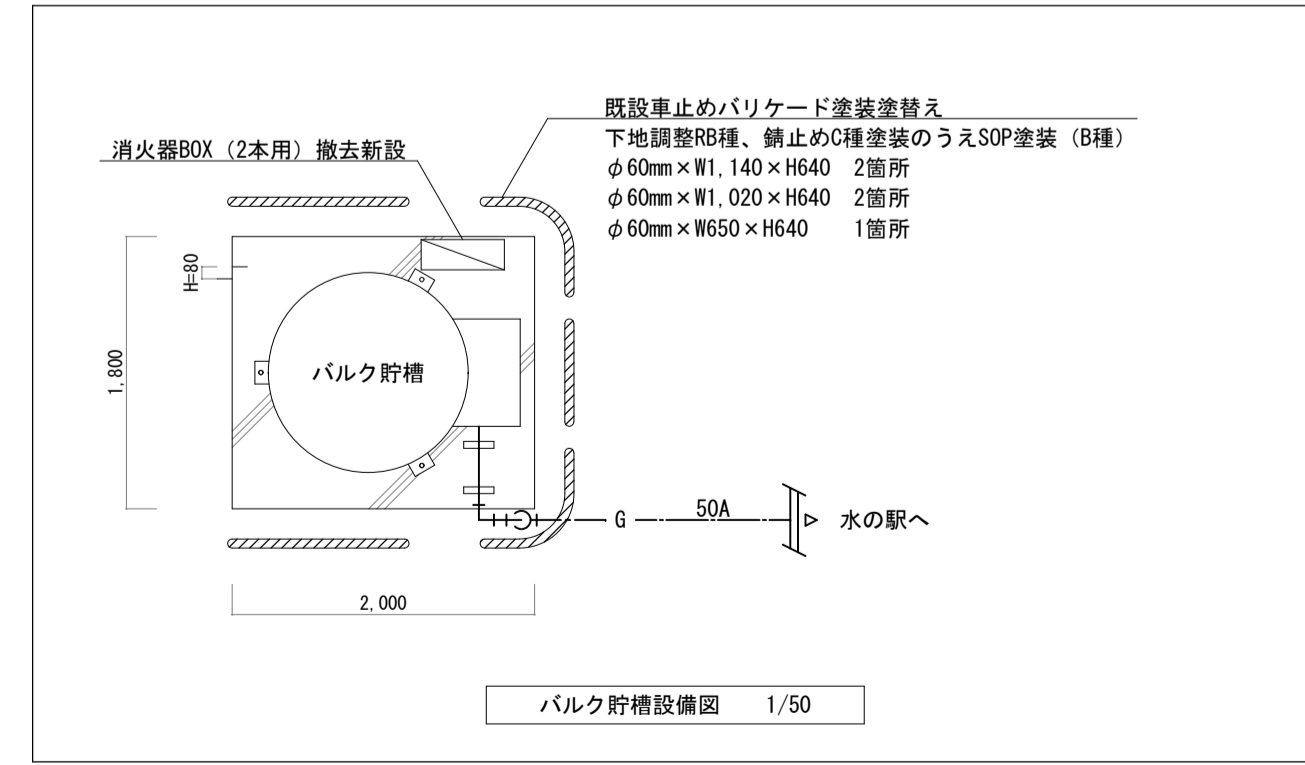
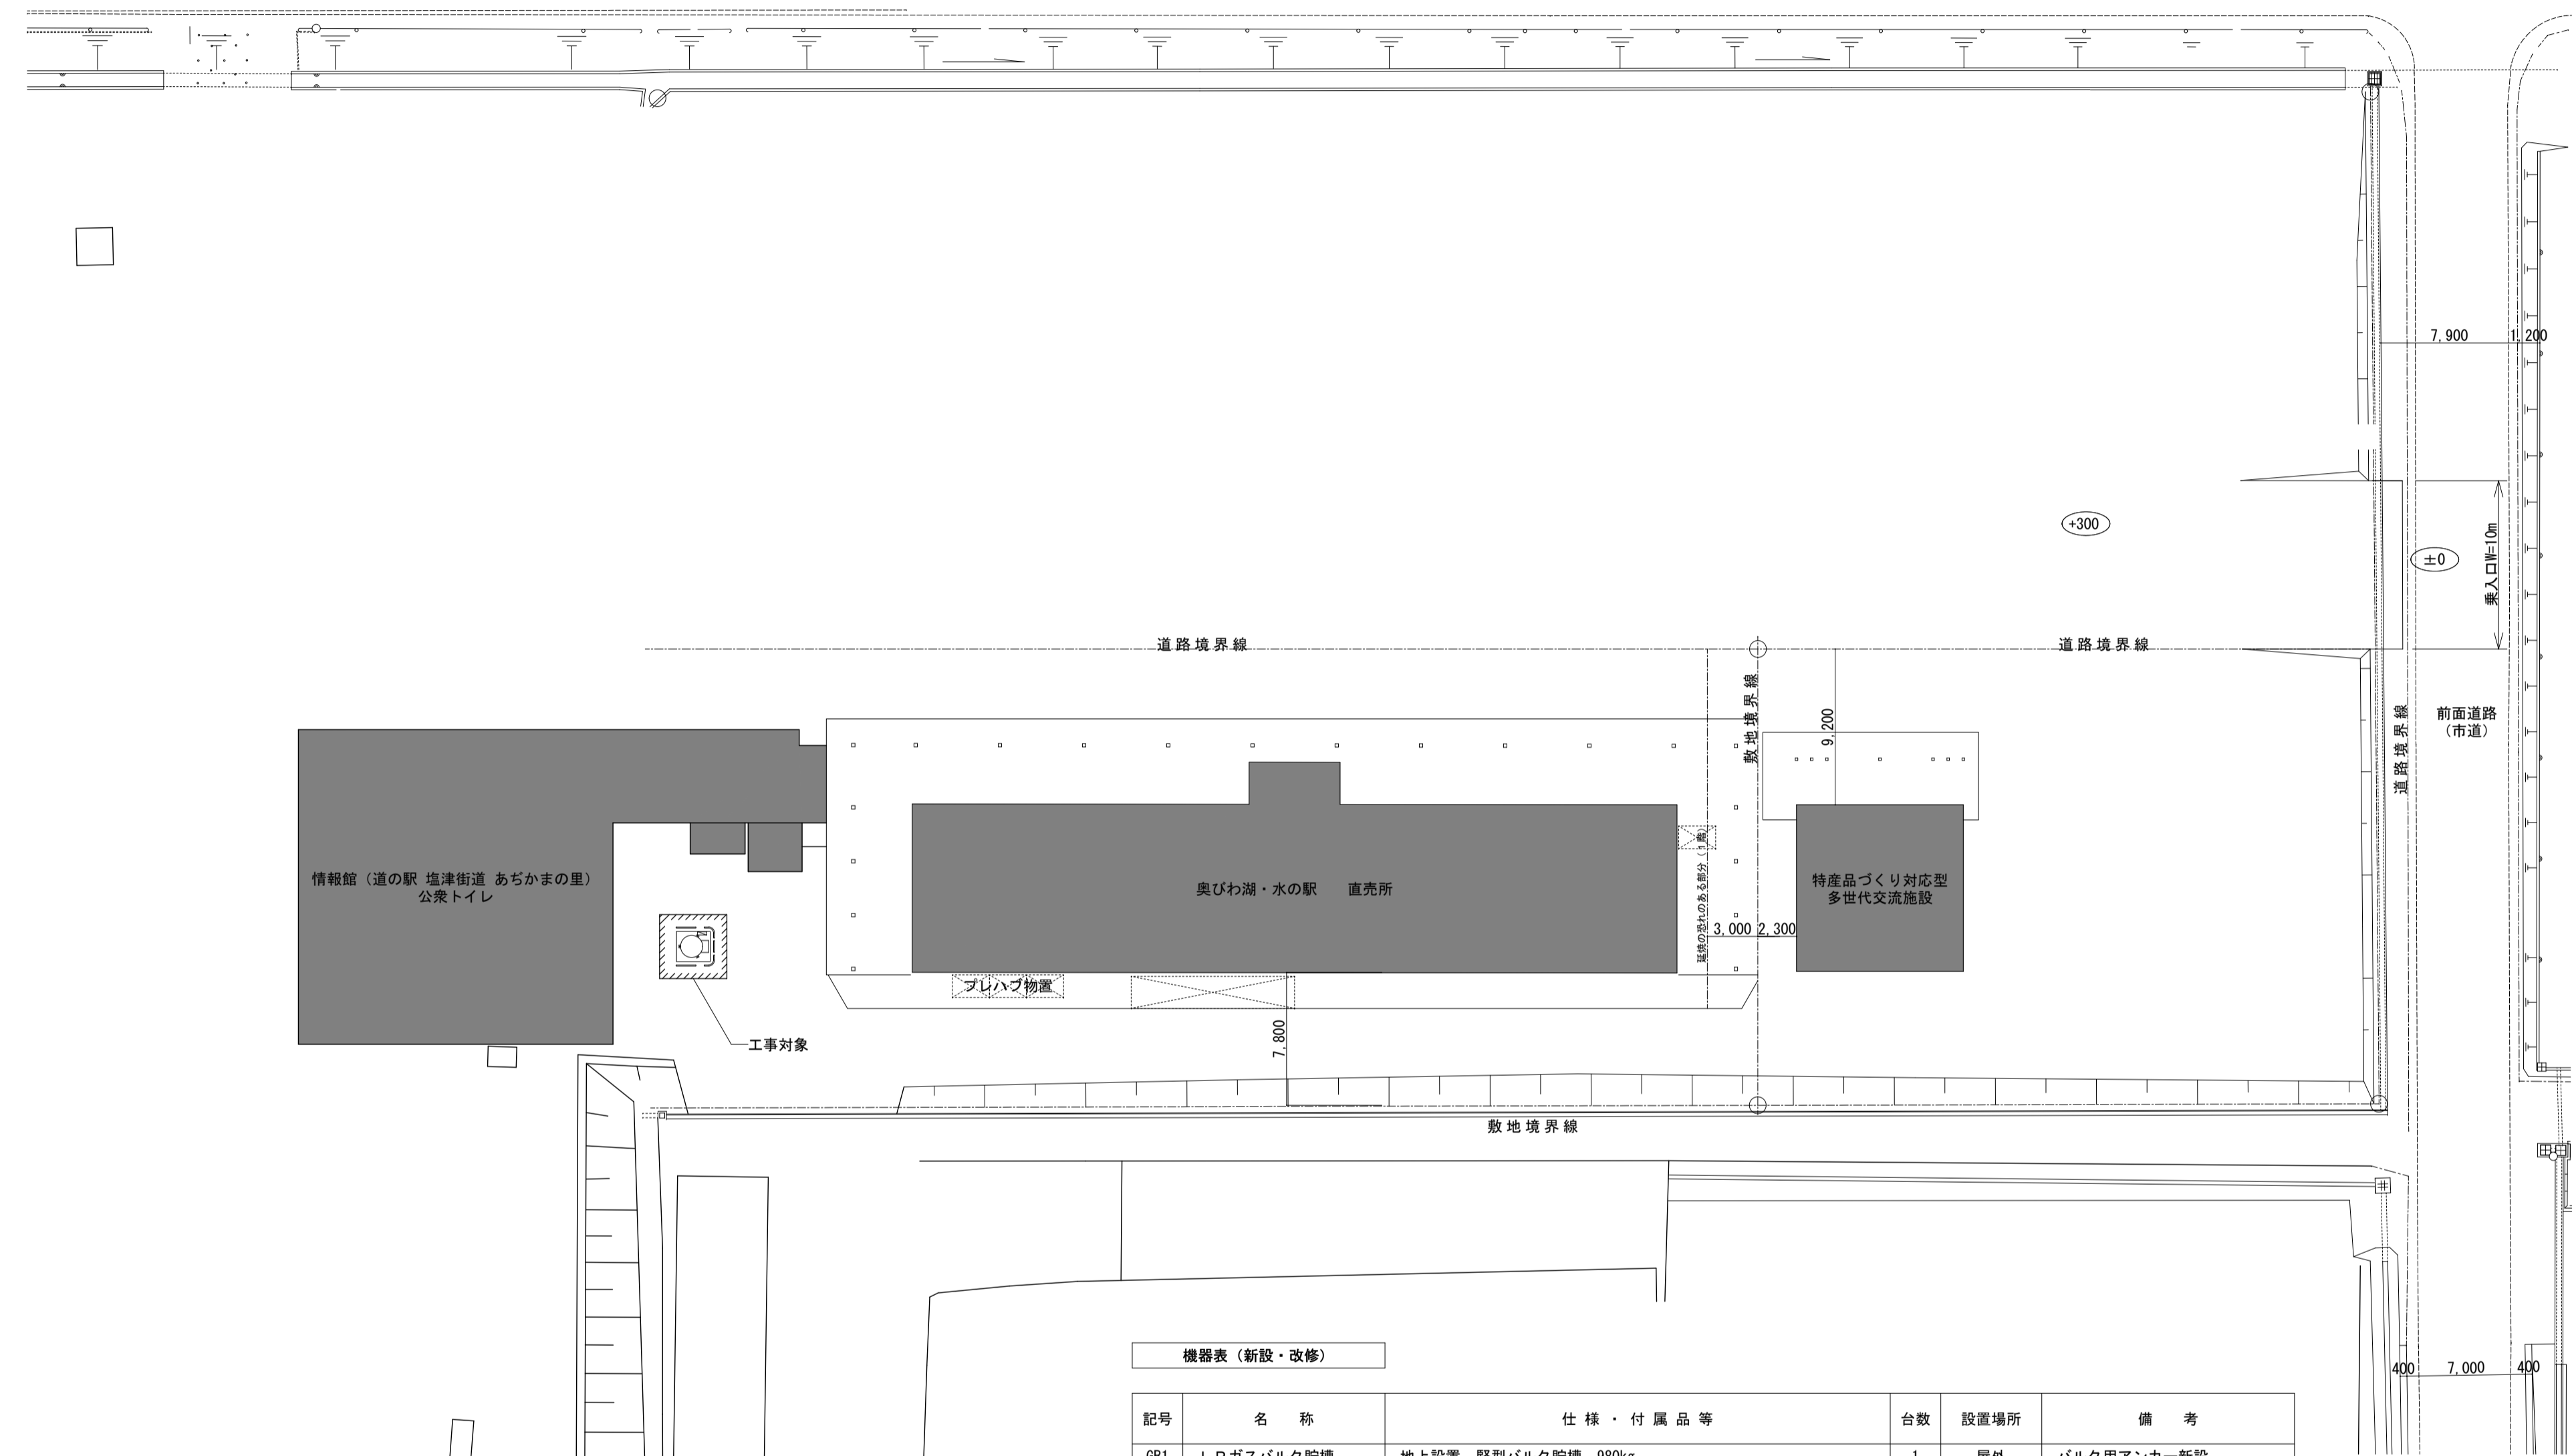


至数賀 国道8号線 至木之本

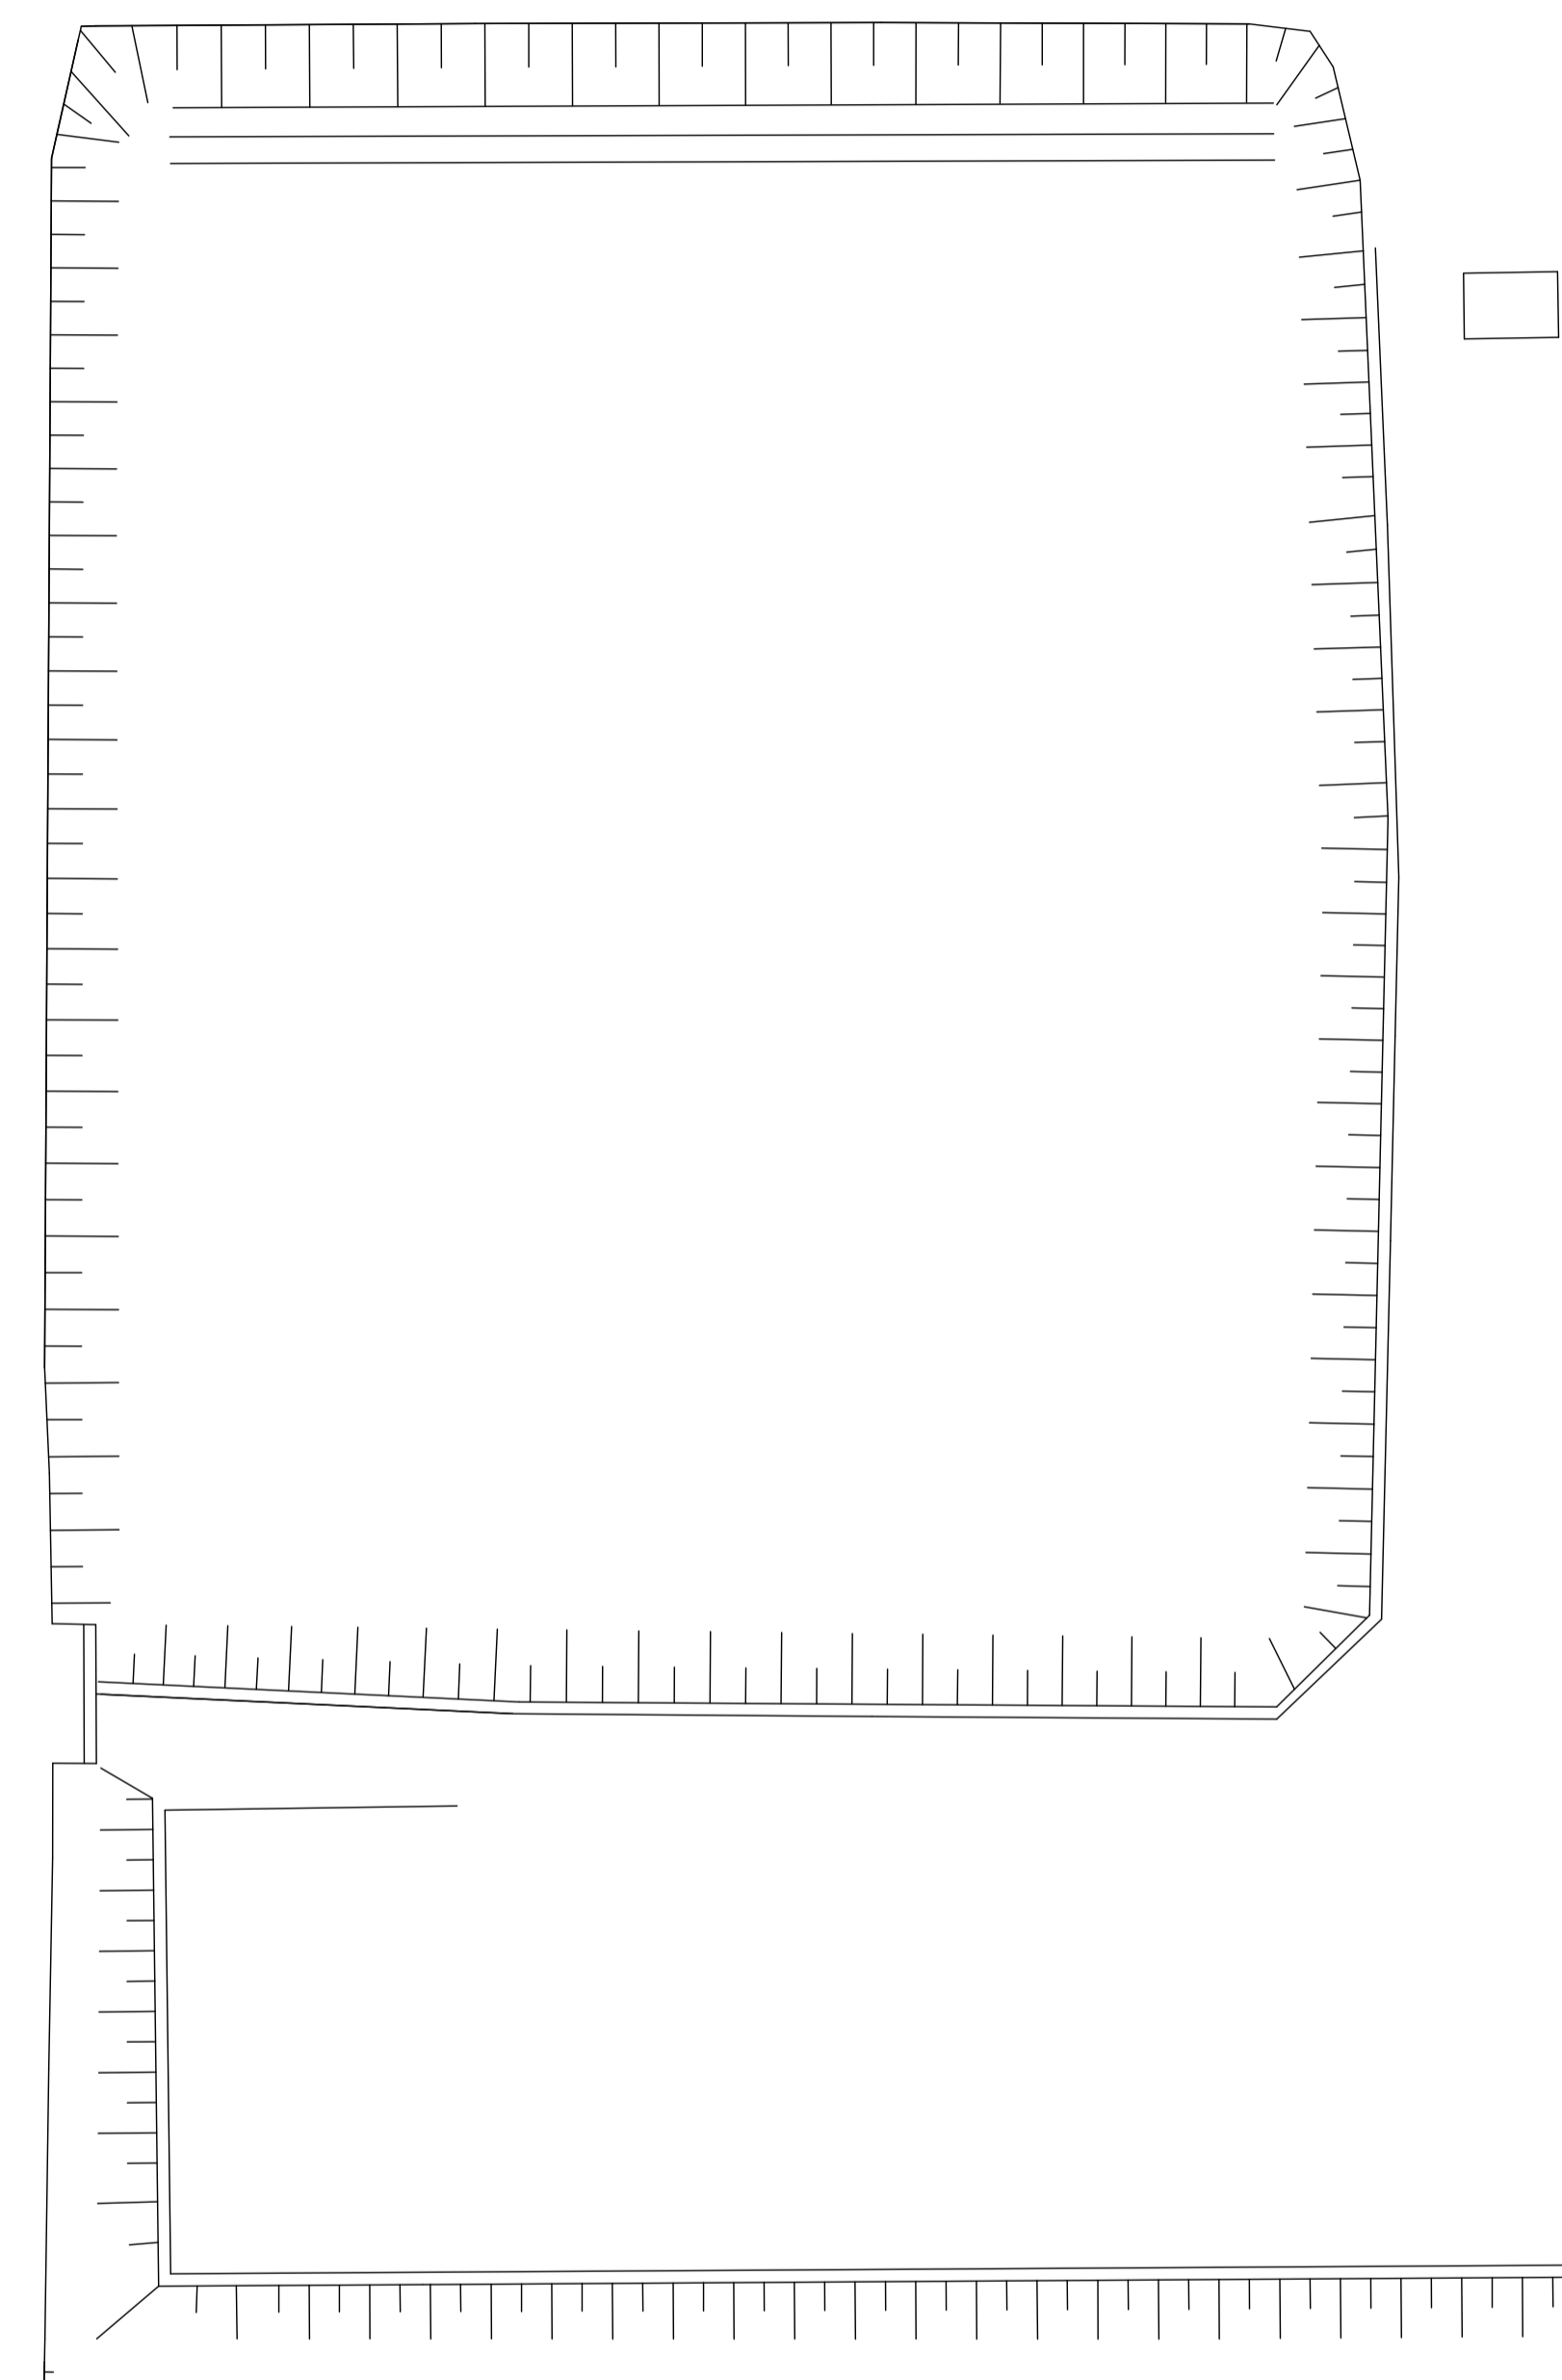

配置図 1/300

機器表 (新設・改修)

記号	名称	仕様・付属品等	台数	設置場所	備考
GB1	L P ガスバルク貯槽	地上設置 堅型バルク貯槽 980kg 親子式差圧二段式一体型調整器 50kg/h (超音波式検知部付) バルク用圧力計セット、検知部接続用フレキ (中圧・低圧) バルク用漏洩検知メータユニット、ボールバルブ 低圧フレキ、低圧バルブ、圧力計、検圧コック、供給設備看板 配管ブラケット及び架台、消火器ボックス (2本用) 脚付	1	屋外	バルク用アンカー新設

機器表 (既設・撤去処分)

記号	名称	仕様・付属品等	台数	設置場所	備考
GB1	L P ガスバルク貯槽	地上設置 堅型バルク貯槽 980kg 二段調整器 50kg/h 遮断弁、安全弁、配管類、その他付属品 一式 配管ブラケット及び架台、供給設備看板 消火器ボックス (2本用)	1	屋外	バルク用アンカー撤去 バルク基礎は残置



TITLE
奥びわ湖水の駅バルク貯槽更新工事

DRAWING NAME
施設配置図

SCALE
1/300

No.
2

14122407