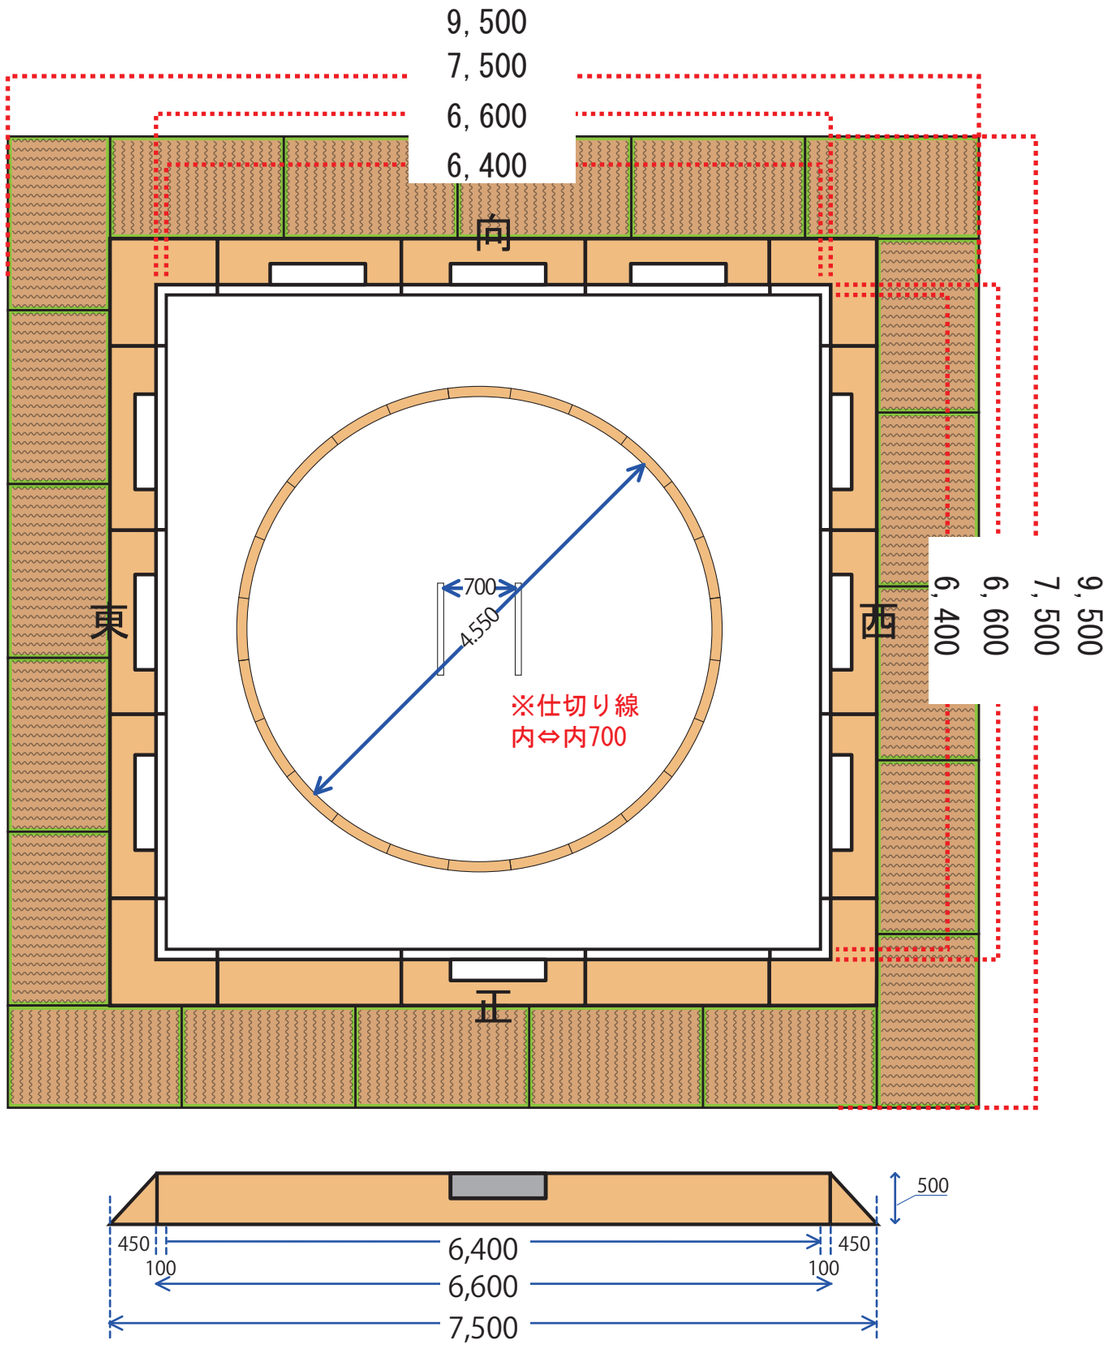

俵の埋設

・土俵上の俵の高さは、俵の10cmを土の中に、4cmを土の上に出し固定する（下図参照）

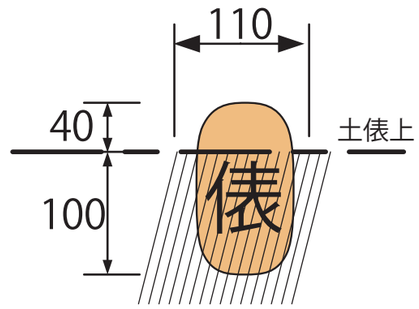

土俵の土

・土俵の土は「荒木田」という壁土用の粘土質の土を使用することが望ましい

蛇の目の砂

・土俵の円の外側に沿って、約25cmの幅に砂を敷き、踏み越し、踏み切りの判定を明確にさせる

資材一覧

No.	項　　目	仕　様　等	数 量	単 位
1	競技土俵下床養生		1	式
2	競技土俵枠		1	組
3	競技土俵土	乾燥材	10	m3
4	勝負俵	徳俵含む	24	本
5	角俵（化粧俵）	上げ俵含む	40	本
6	踏み俵		10	本
7	競技土俵下防護畳		20	枚
8	防護畳養生カバー		64	m2
9	土俵砂	蛇の目の砂	1	式

湖国の感動 未来へつなぐ
わたSHIGA輝く国スポ・障スポ
第79回国民スポーツ大会・第24回全国障害者スポーツ大会 2025

わたSHIGA輝く国スポ・障スポ
長浜市実行委員会

競技名	第79回国民スポーツ大会「わたSHIGA輝く国スポ」 相撲競技会	縮　尺	(A3)
図面名	競技土俵仕様図	作成日	R5.9.6

【平面図】1/10

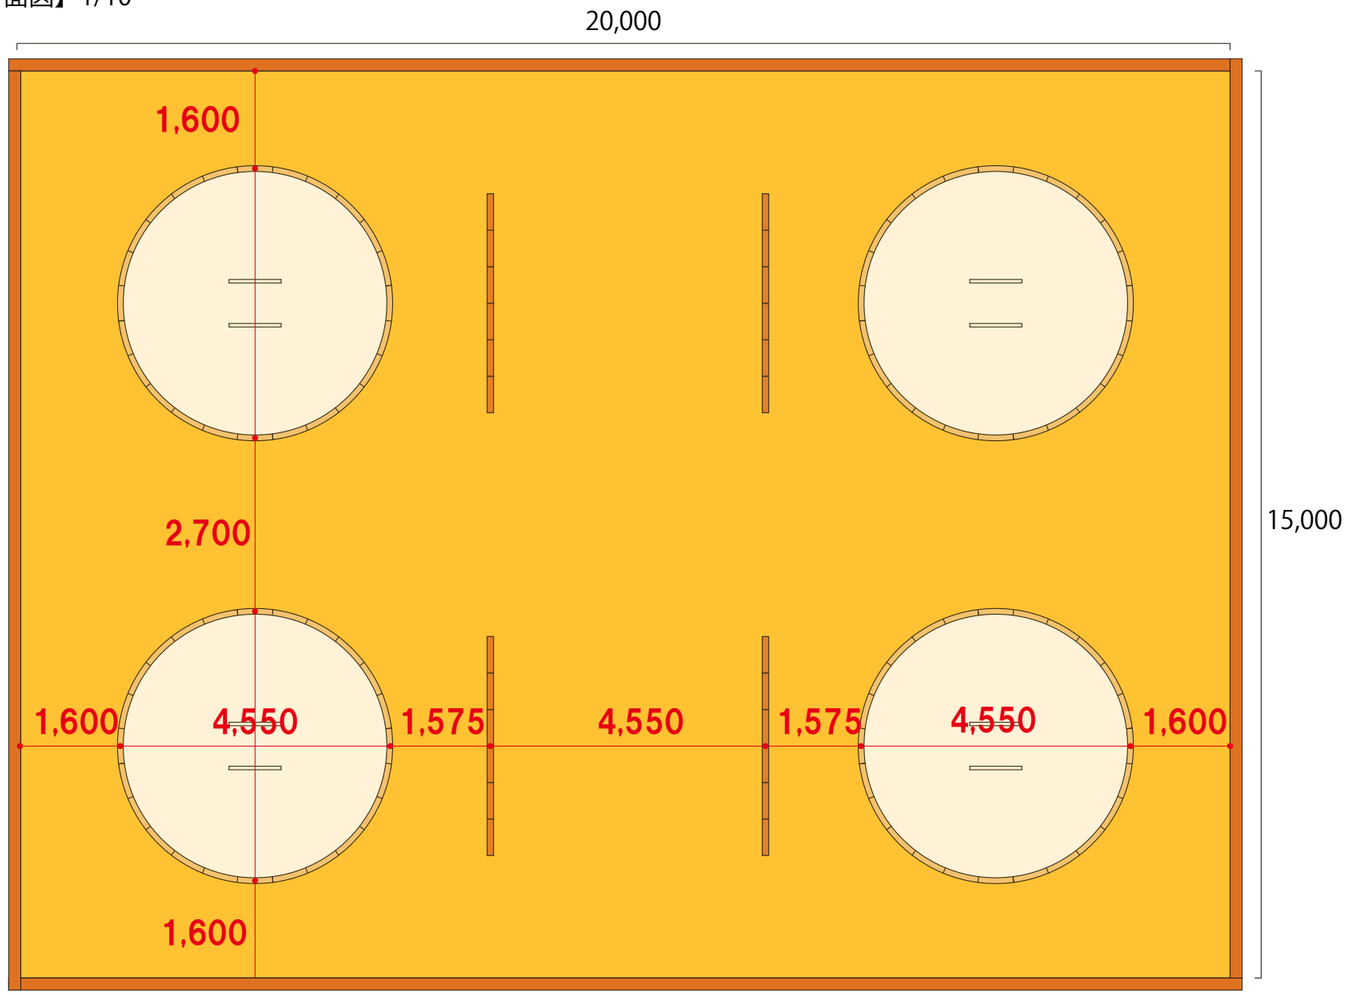

【立面図】1/10

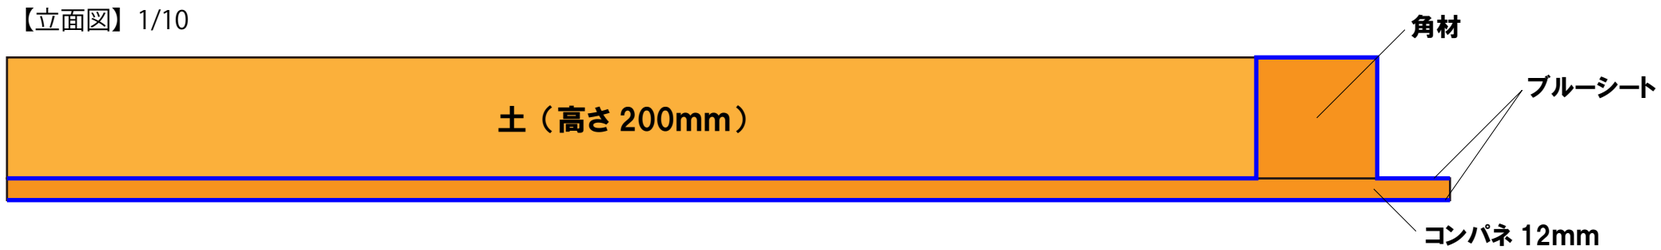

湖国の感動 未来へつなぐ
わたSHIGA輝く国スポ・障スポ
第79回国民スポーツ大会・第24回全国障害者スポーツ大会 2025

わたSHIGA輝く国スポ・障スポ
長浜市実行委員会

競技名	第79回国民スポーツ大会「わたSHIGA輝く国スポ」 相撲競技会	縮　尺	1/10・100 （A3）
図面名	練習土俵仕様図	作成日	R7.4.2

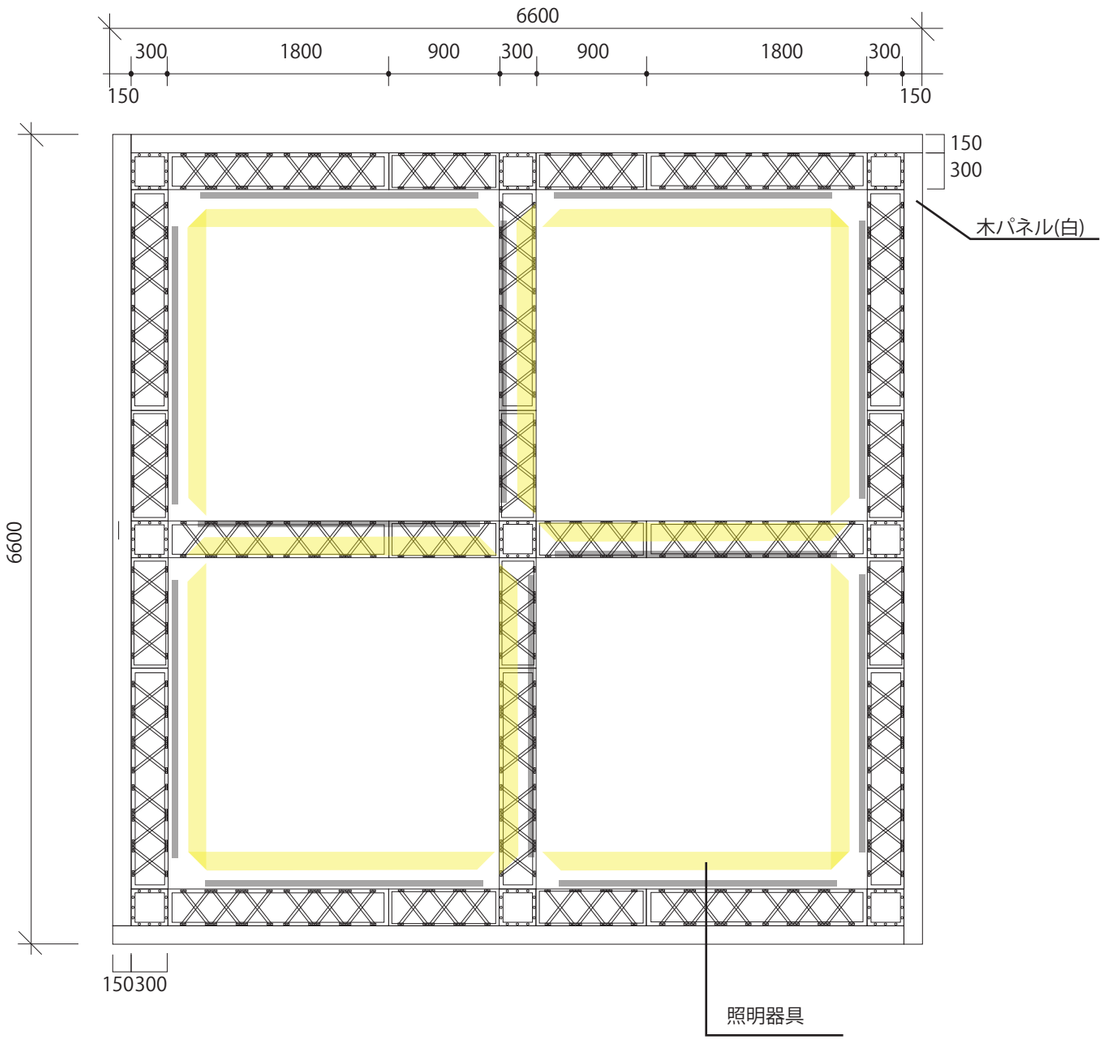

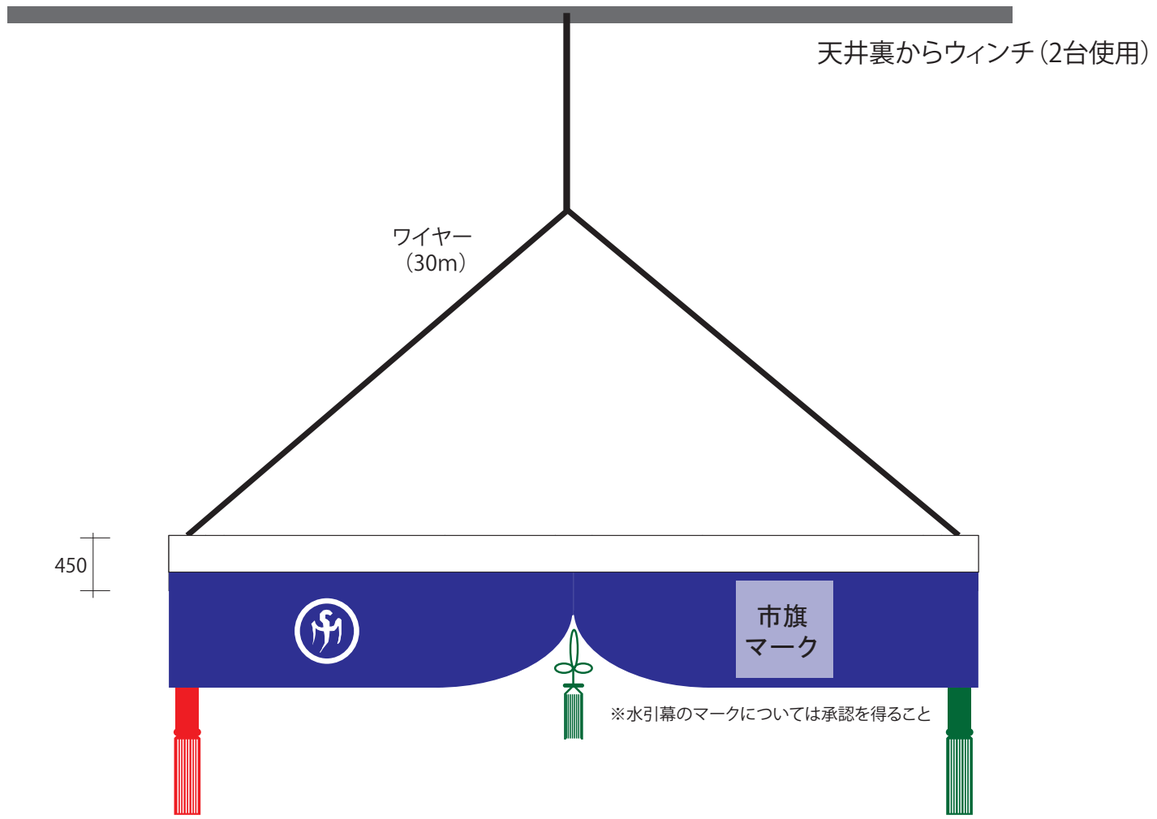

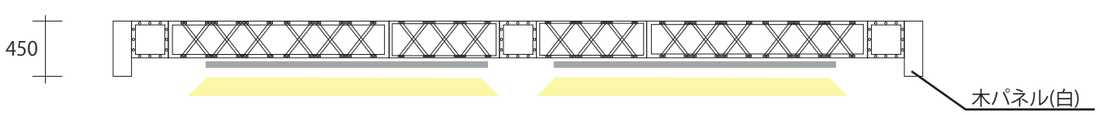

湖国の感動 未来へつなぐ
わたSHIGA輝く国スポ・障スポ
第79回国民スポーツ大会・第24回全国障害者スポーツ大会 2025

わたSHIGA輝く国スポ・障スポ
長浜市実行委員会

競技名	第79回国民スポーツ大会「わたSHIGA輝く国スポ」 相撲競技会	縮　尺	(A3)
図面名	屋形仕様図	作成日	R5.9.6

足場平面図

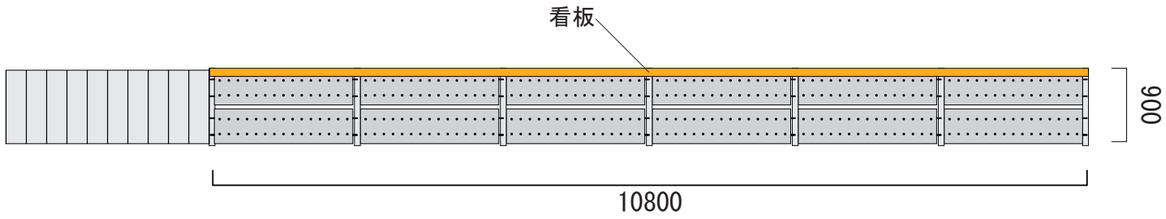

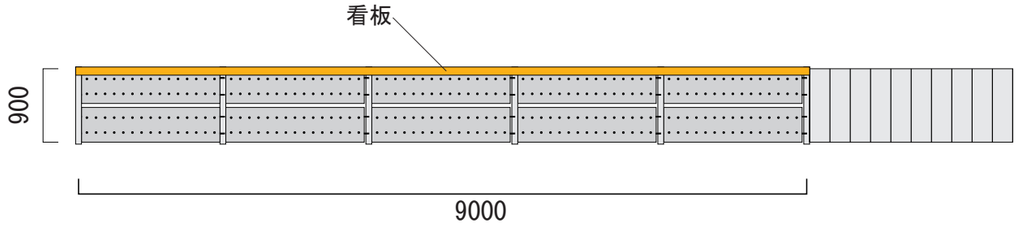

足場立面図

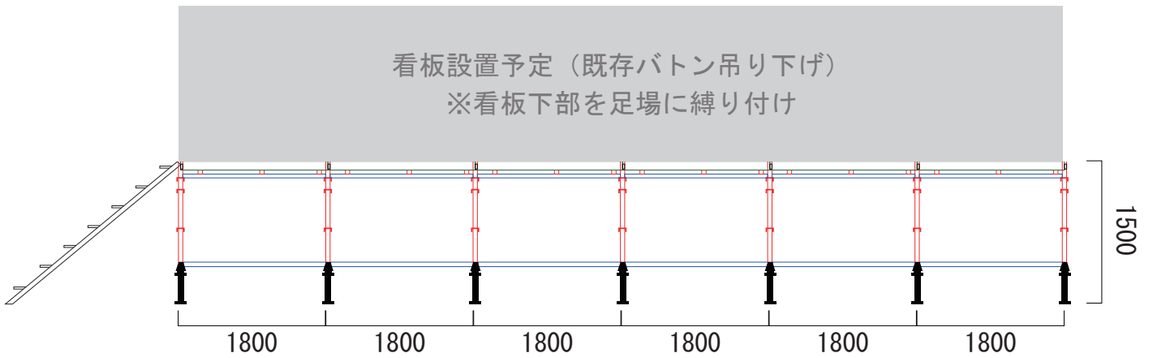

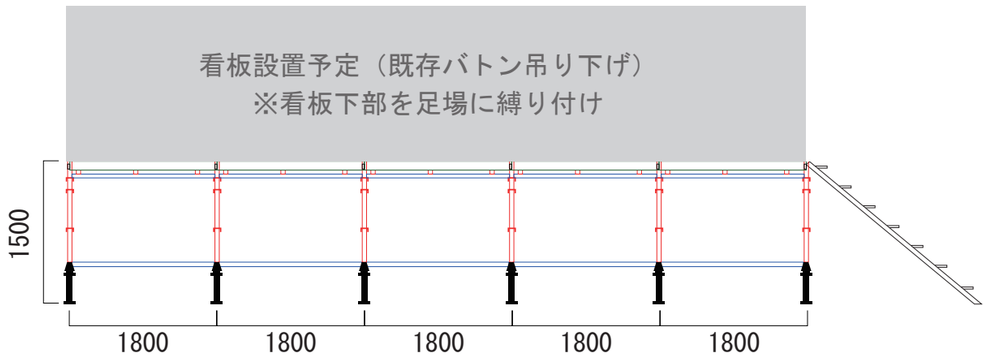

湖国の感動 未来へつなぐ
わたSHIGA輝く国スポ・障スポ 2025
第79回国民スポーツ大会・第24回全国障害者スポーツ大会

わたSHIGA輝く国スポ・障スポ
長浜市実行委員会

競技名	第79回国民スポーツ大会「わたSHIGA輝く国スポ」 相撲競技会	縮　尺	1/600（A3）
図面名	長浜バイオ大学ドーム【会場配置図】	作成日	R7.4.2

【テント 1.5K×2K】 S=1/50

平面図

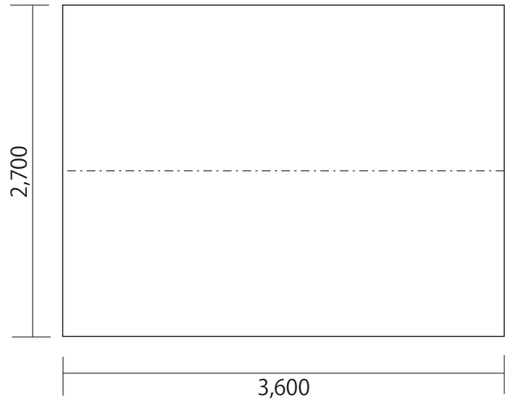

側面図

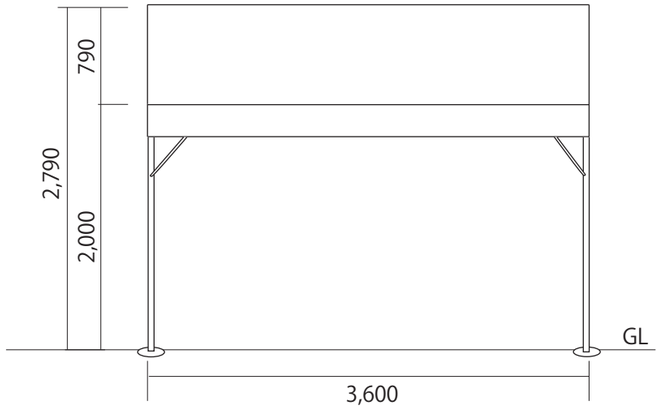

立面図

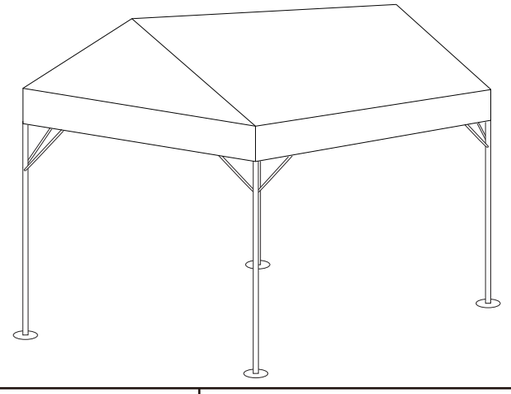

【テント 2K×3K】 S=1/80

平面図

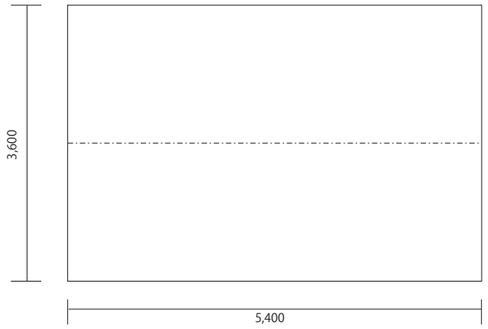

側面図

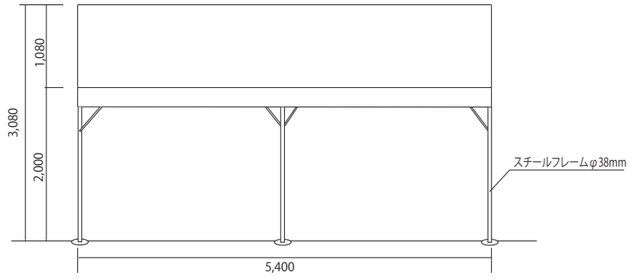

立面図

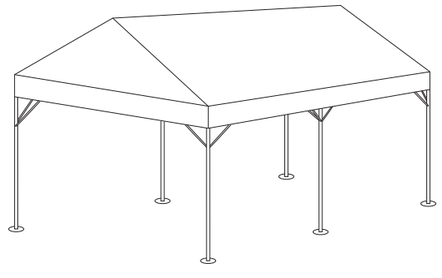

湖国の感動 未来へつなぐ
わたSHIGA輝く国スポ・障スポ
第79回国民スポーツ大会・第24回全国障害者スポーツ大会 2025

わたSHIGA輝く国スポ・障スポ
長浜市実行委員会

競技名	第79回国民スポーツ大会「わたSHIGA輝く国スポ」 相撲競技会	縮　尺	(A3)
図面名	テント仕様図	作成日	R6. 3. 14

【テント 3K×5K】 S=1/100

平面図

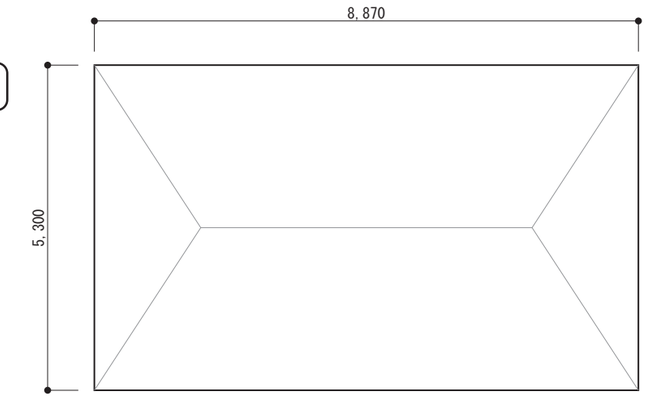

側面図

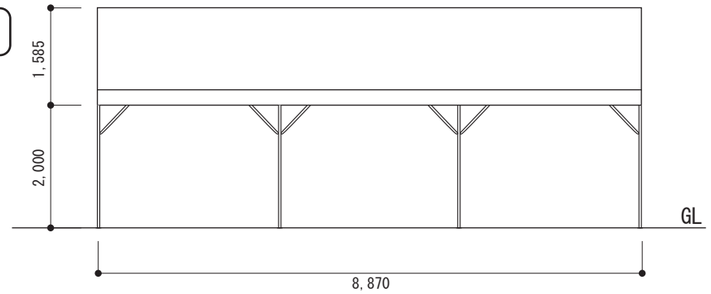

立面図

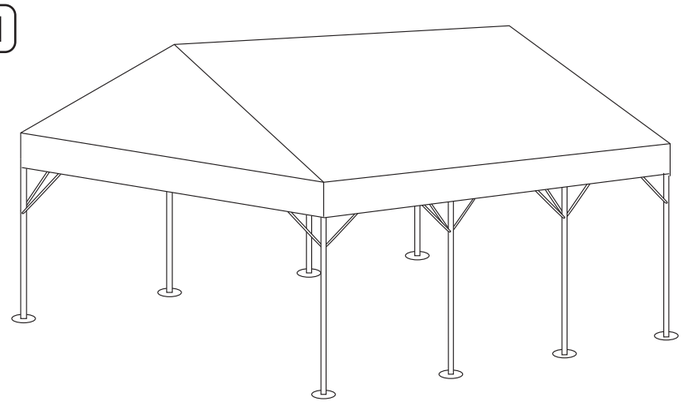

湖国の感動 未来へつなぐ
わたSHIGA輝く国スポ・障スポ 2025
第79回国民スポーツ大会・第24回全国障害者スポーツ大会

わたSHIGA輝く国スポ・障スポ
長浜市実行委員会

競技名	第79回国民スポーツ大会「わたSHIGA輝く国スポ」 相撲競技会	縮　尺	(A3)
図面名	テント仕様図	作成日	R6.3.14